



CORTE LONG Y DET. ESTRUCTURAL

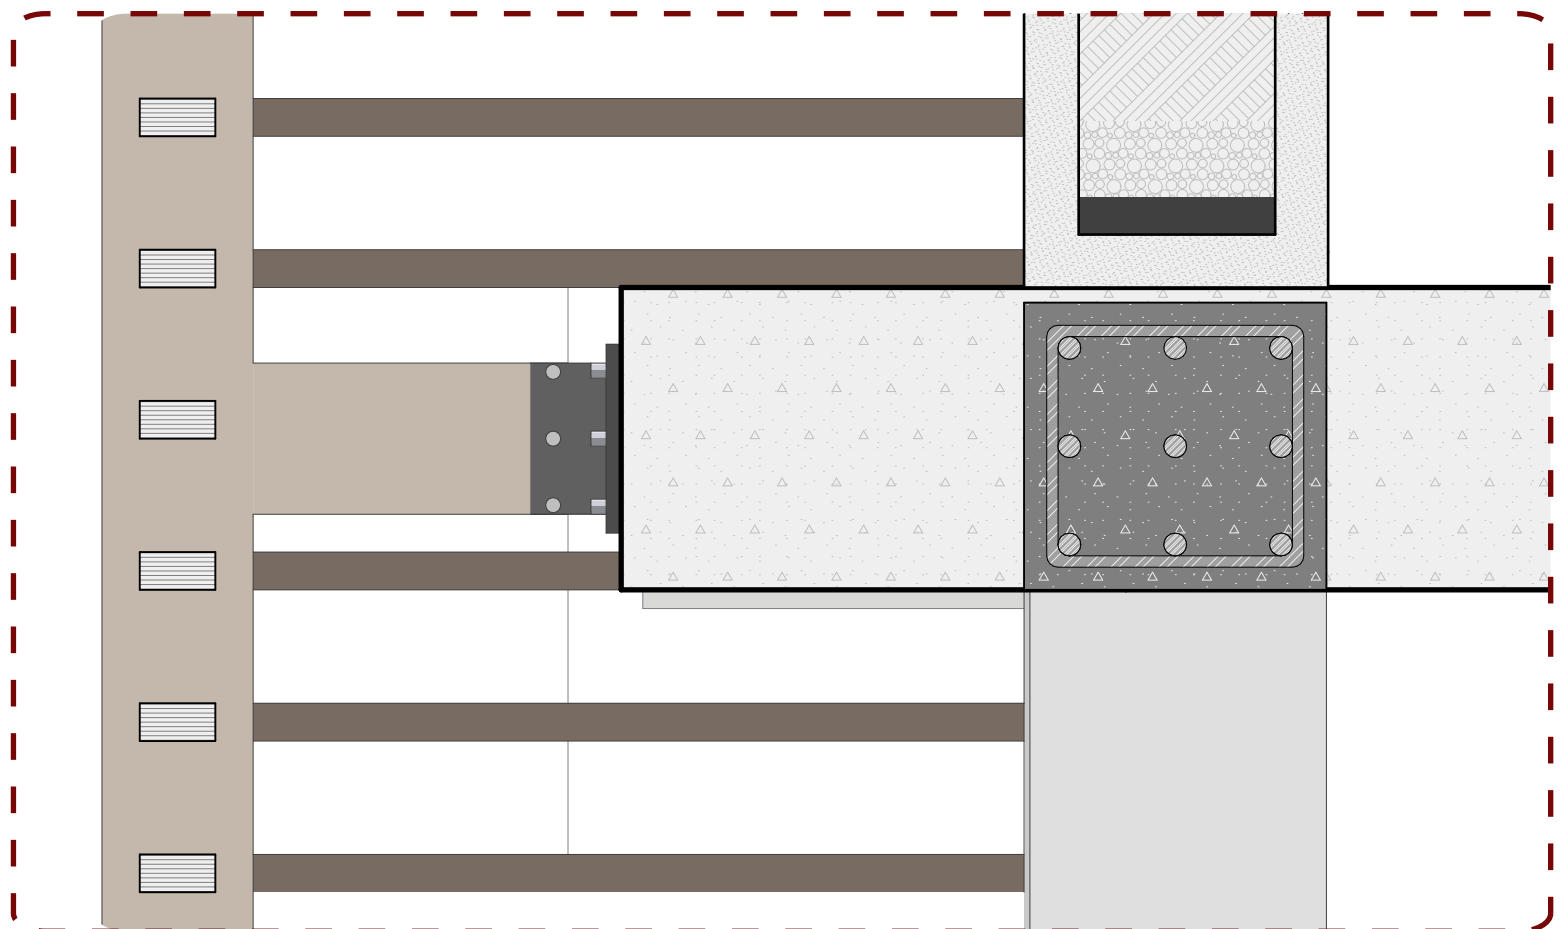

Ampliación detalle de anclaje ESC: 1:10

Detalle estructural ESC: 1:50

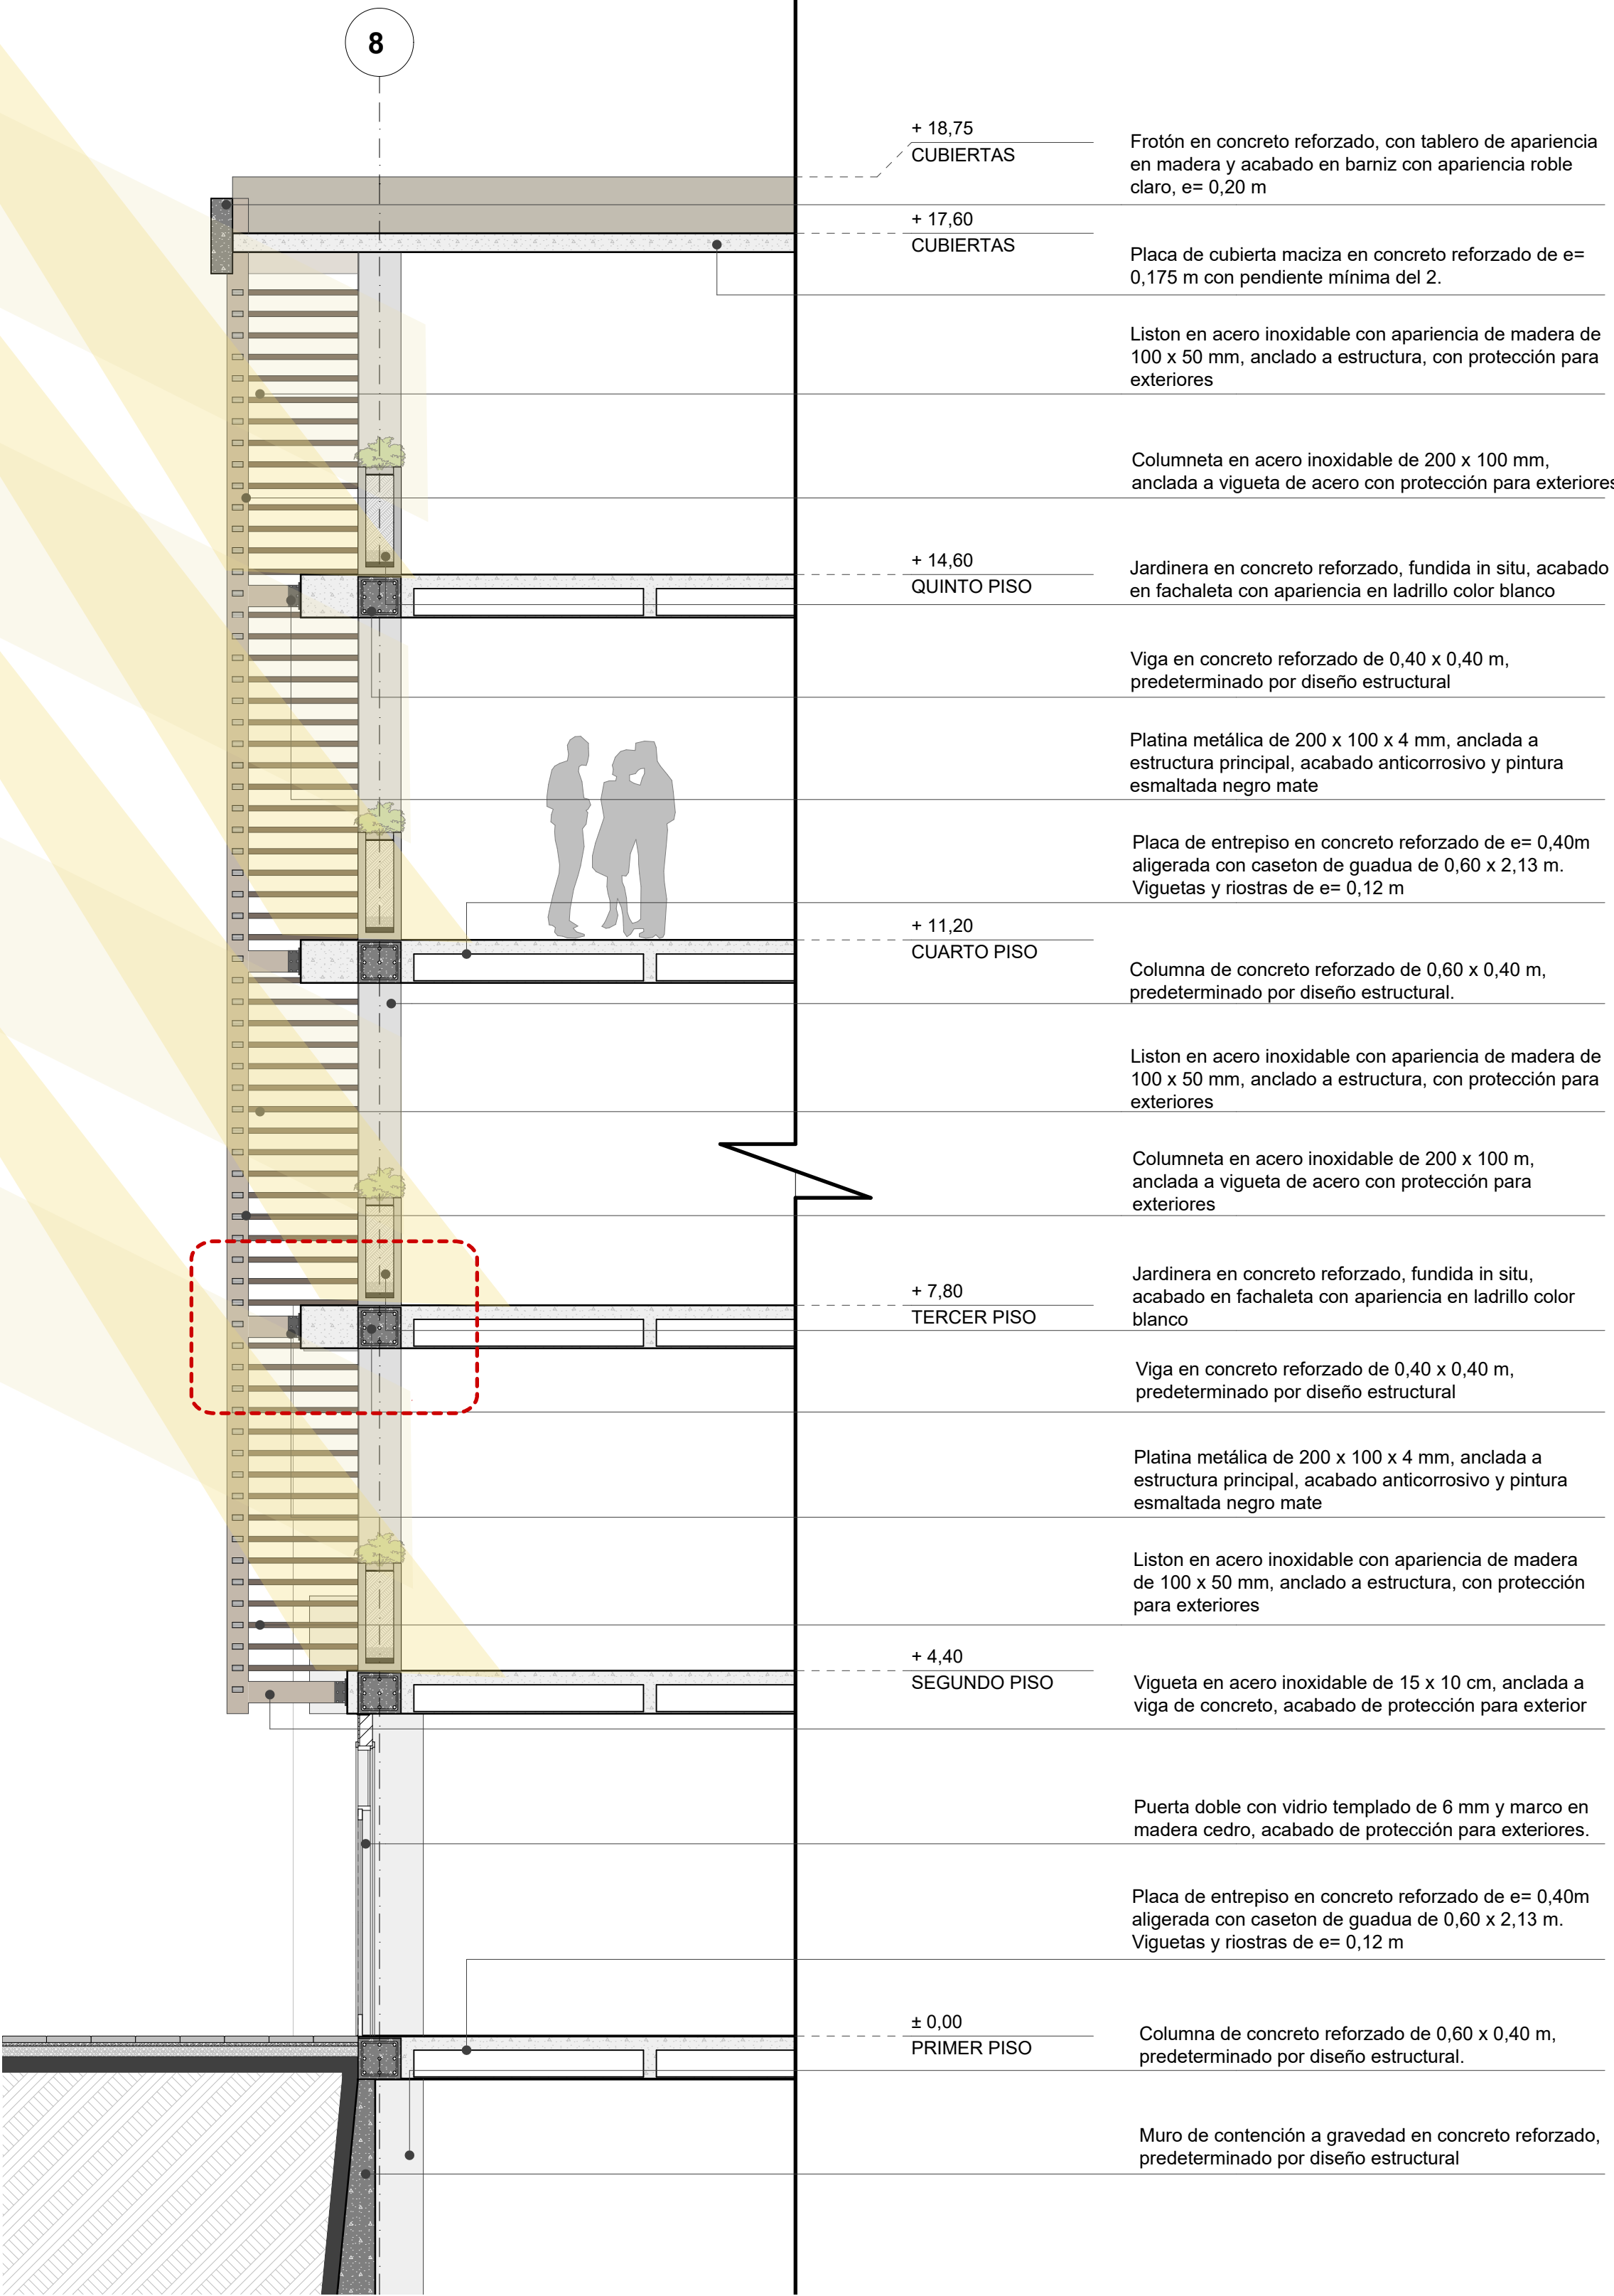


Materialidad en Fachada

Acero inoxidable
Fachaleta en ladrillo
Concreto a la vista
Friso
Madera roble



Según el análisis físico-espacial, la fachada principal es la que recibe mayor incidencia solar, por ende se propone el uso de una estructura que sirva como elemento de protección solar y generador de sombra

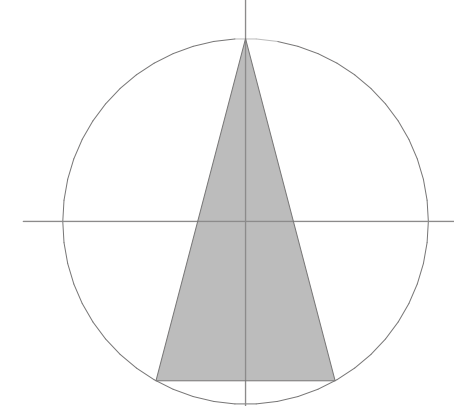

UNIVERSIDAD SANTO TOMÁS
BUCARAMANGA

FACULTAD:
ARQUITECTURA
DIVISIÓN ING Y ARQ

PROYECTO DE GRADO

DIRECTOR:
JORGE ALBERTO NARVAEZ M.
ARQ. MG. PLANEACIÓN URBANA Y REGIONAL

PROYECTO:
RESIDENCIA UNIVERSITARIA
PARA LA COMUNA 3 DE
BUCARAMANGA/
SANTANDER

CONTIENE:
CORTE LONGITUDINAL
DETALLE ESTRUCTURAL

CONVENCIONES:

PLANO:
ARQ_009

ESCALA:
ESPECIFICADAS

FECHA:
15/10/2024