


RESIDENCIA UNIVERSITARIA

FORMA- FUNCIÓN

Para el desarrollo formal del proyecto, se aprovecha la fachada lateral, la más ventilada debido a la orientación de los vientos. Posteriormente, se modula lo demás del volumen de manera asimétrica, generando dos volúmenes repetidos que crean un centro integrador. Este espacio se diseñó para adaptarse a zonas comunes donde los usuarios puedan disfrutar. Finalmente, se resuelve de manera efectiva el volumen con mayor incidencia solar mediante una sustracción, haciendo que la fachada quede más corta en comparación con las demás. En este volumen, se ubicaron espacios para servicios generales y zonas comunes, evitando dejar viviendas con orientación hacia ella."

PROCESO DE DISEÑO

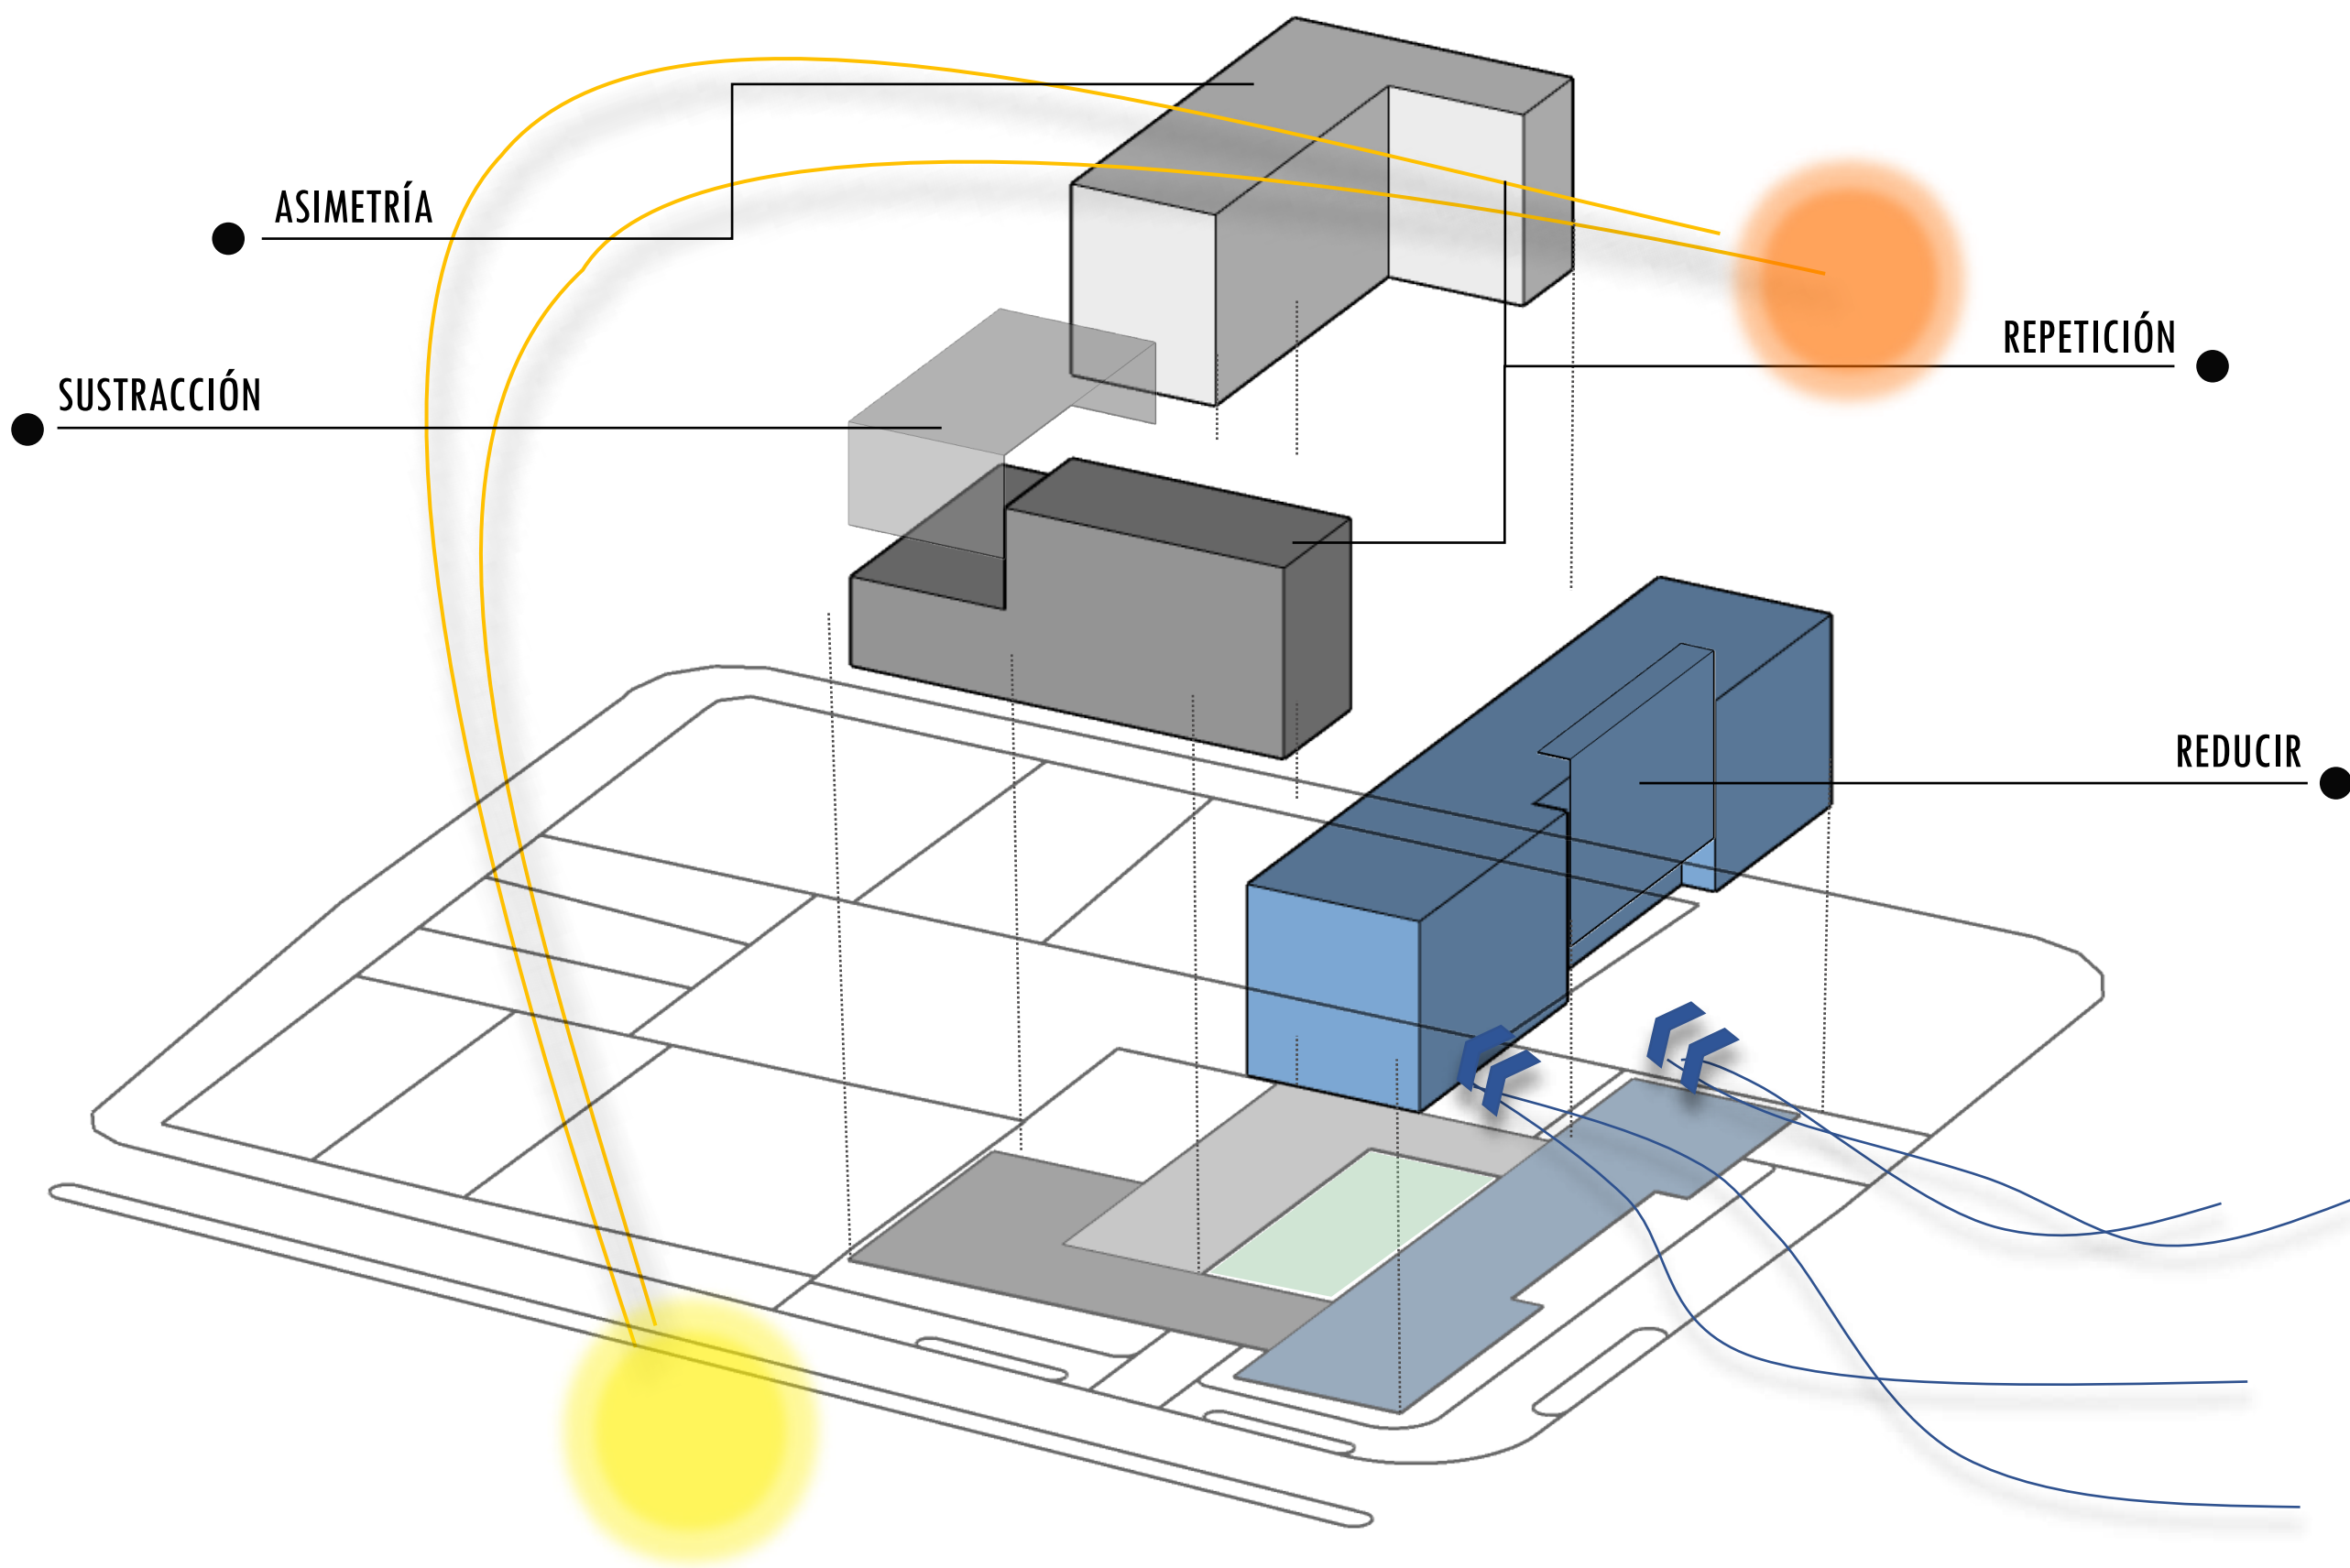

DESARROLLO FUNCIONAL

3-5

- Vivienda Tipo 1- Flexible
- Vivienda Tipo 2
- Vivienda Tipo 3
- Vivienda Tipo 4
- Sala de integración
- Cocina

2



- Vivienda Tipo 1- Flexible
- Vivienda Tipo 2- Flexible
- Vivienda Tipo 3
- Vivienda Tipo 4
- Vivienda Tipo 5
- Salas de integración y cocina

1

- Servicios
- Vivienda tipo para discapacitados
- Batería de baños
- Gimnasio
- Zona de esparcimiento
- Modulos de estudio flexibles
- Zonas de estudio

-1

- Estacionamientos para carros: 12
- Estacionamiento para motos: 14
- Bicicletero
- Cuartos técnicos
- Lockers y bodegas

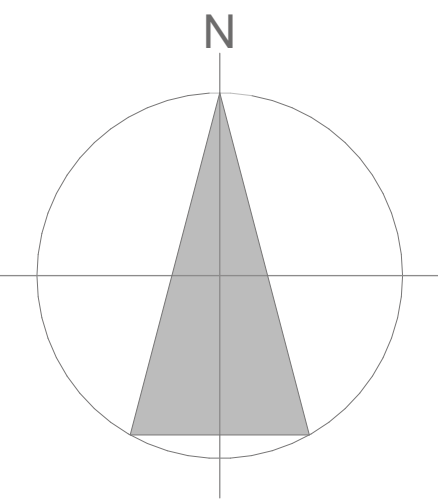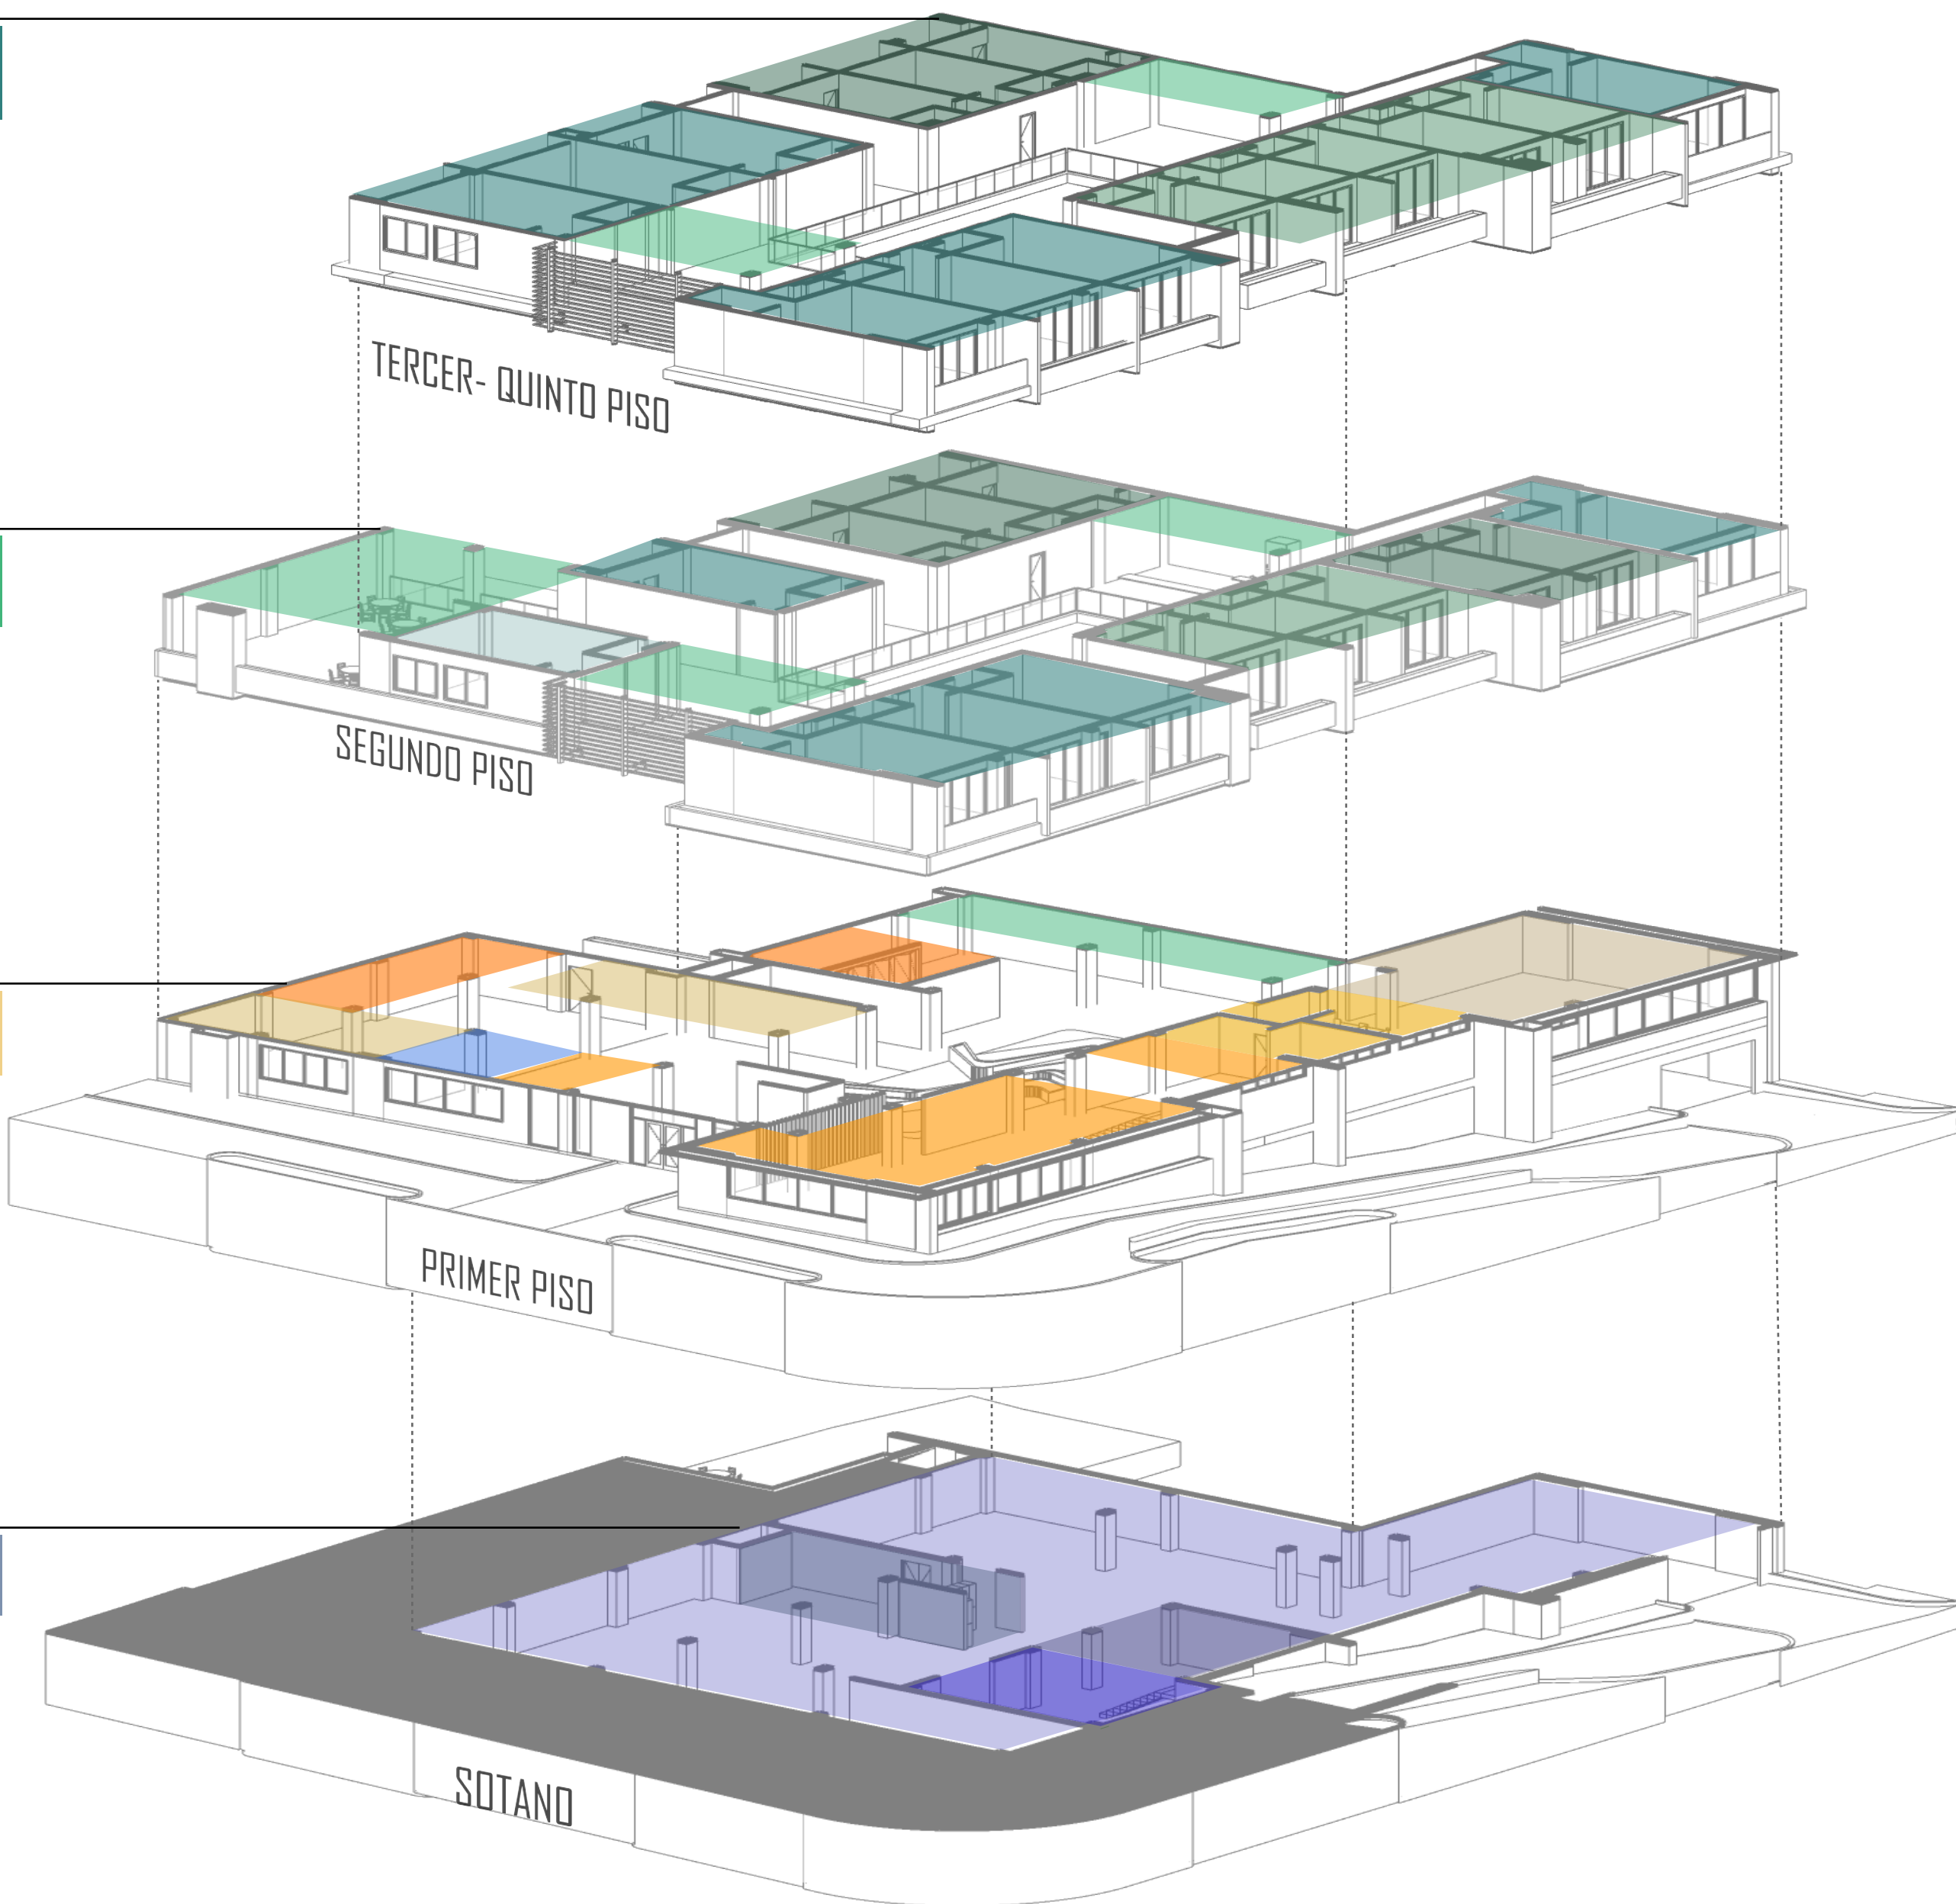

UNIVERSIDAD
SANTO TOMÁS

FACULTAD DE
ARQUITECTURA

PROYECTO DE GRADO

PROPUESTA DE DISEÑO
DE UNA RESIDENCIA
UNIVERSITARIA
PARA LA COMUNA 3 DE BUCARAMANGA,
SANTANDER

DIRECTOR
ARQ. JORGE ALBERTO
NARVAEZ MANRIQUE

AUTORA
MARÍA ALEJANDRA
CARVAJAL GARCÍA

CONTENIDO
AXONOMETRÍAS
DESARROLLO FORMAL Y
FUNCIONAL

PERIODO ACADÉMICO
2024-2

FECHA DE ENTREGA
15/10/2024

ESCALA:
NO ESPECIFICADA



FACHADA PRINCIPAL



RECEPCIÓN



FACHADA NORTE



AMPLIACIÓN FACHADA