


PLANTA DE LOCALIZACIÓN
ESCALA 1:200



CALLE 11

CARRERA 30

CARRERA 28

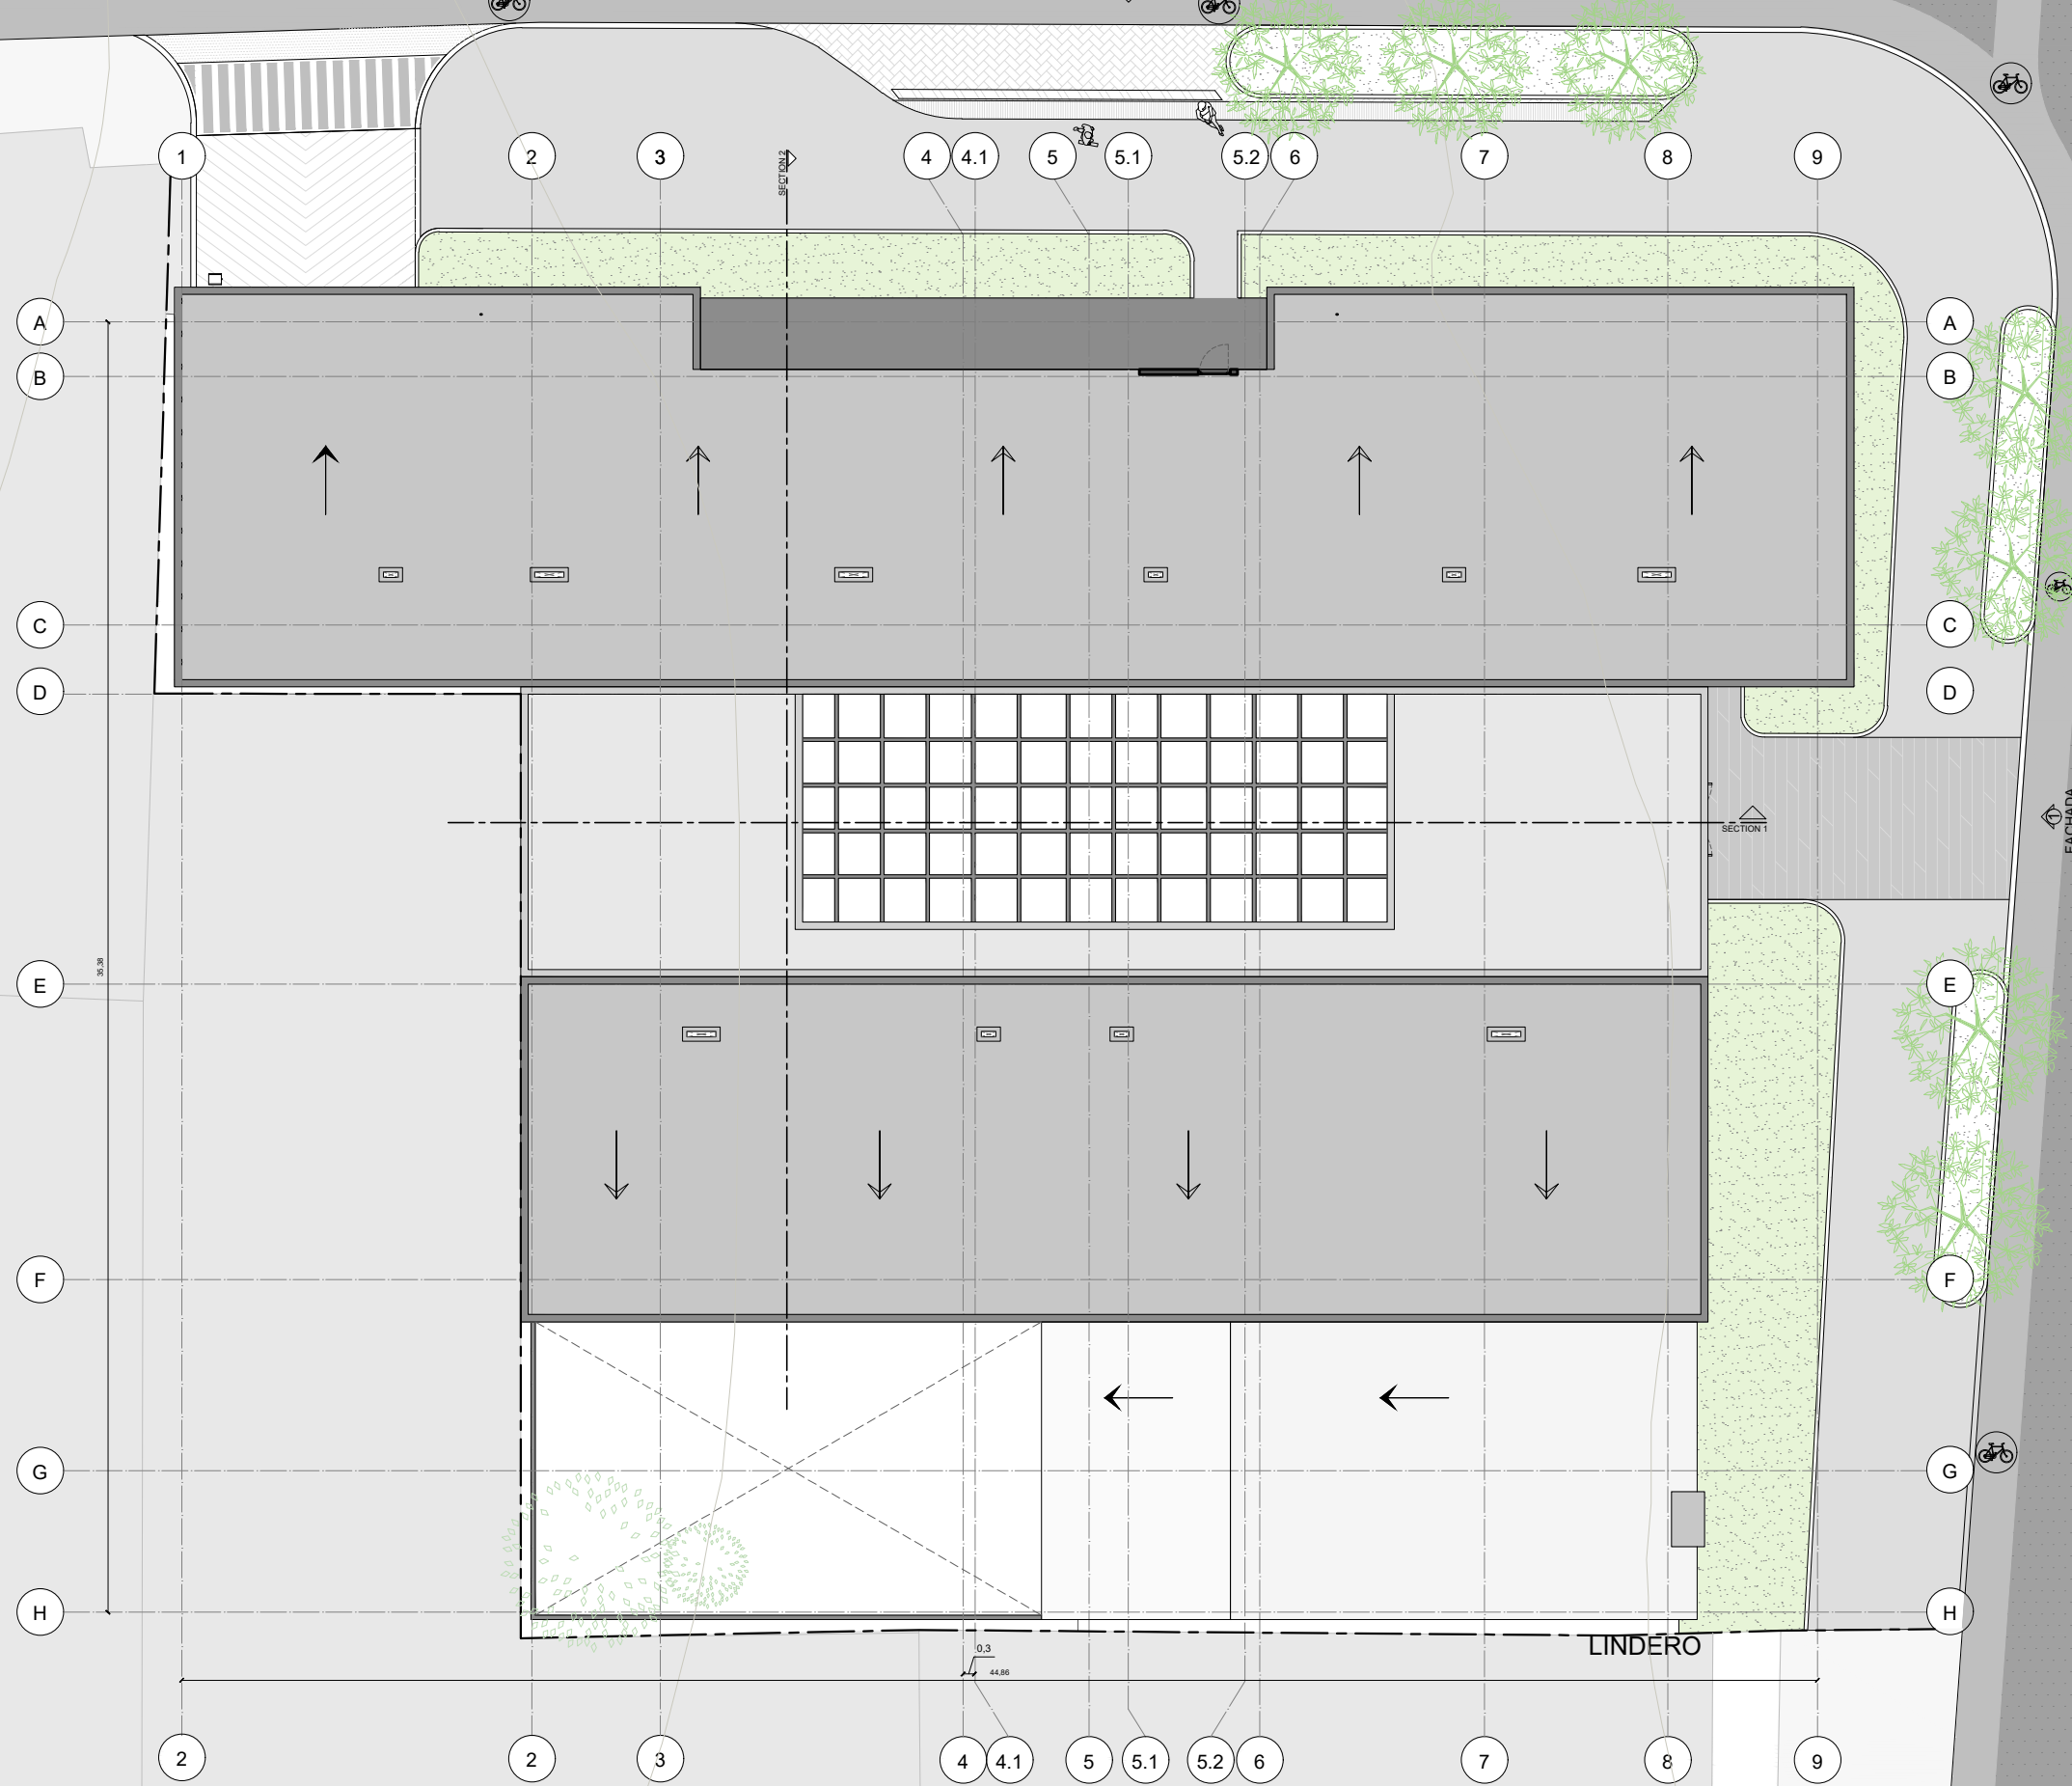

INDICADORES:
ÍNDICE DE OCUPACIÓN: 0.5
ÍNDICE DE CONSTRUCCIÓN: 5.0
ANTEJARDÍN: 3.00 M
ALTURA MÁXIMA: 10 PISOS

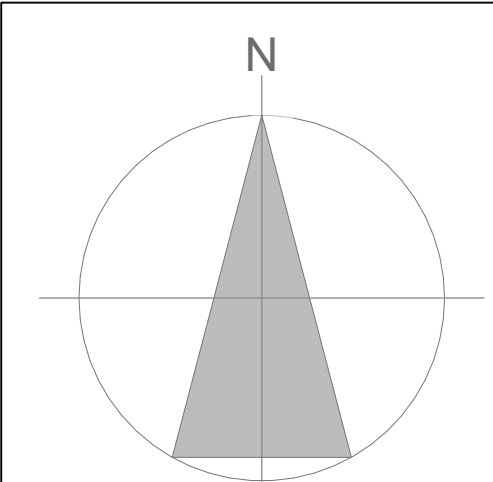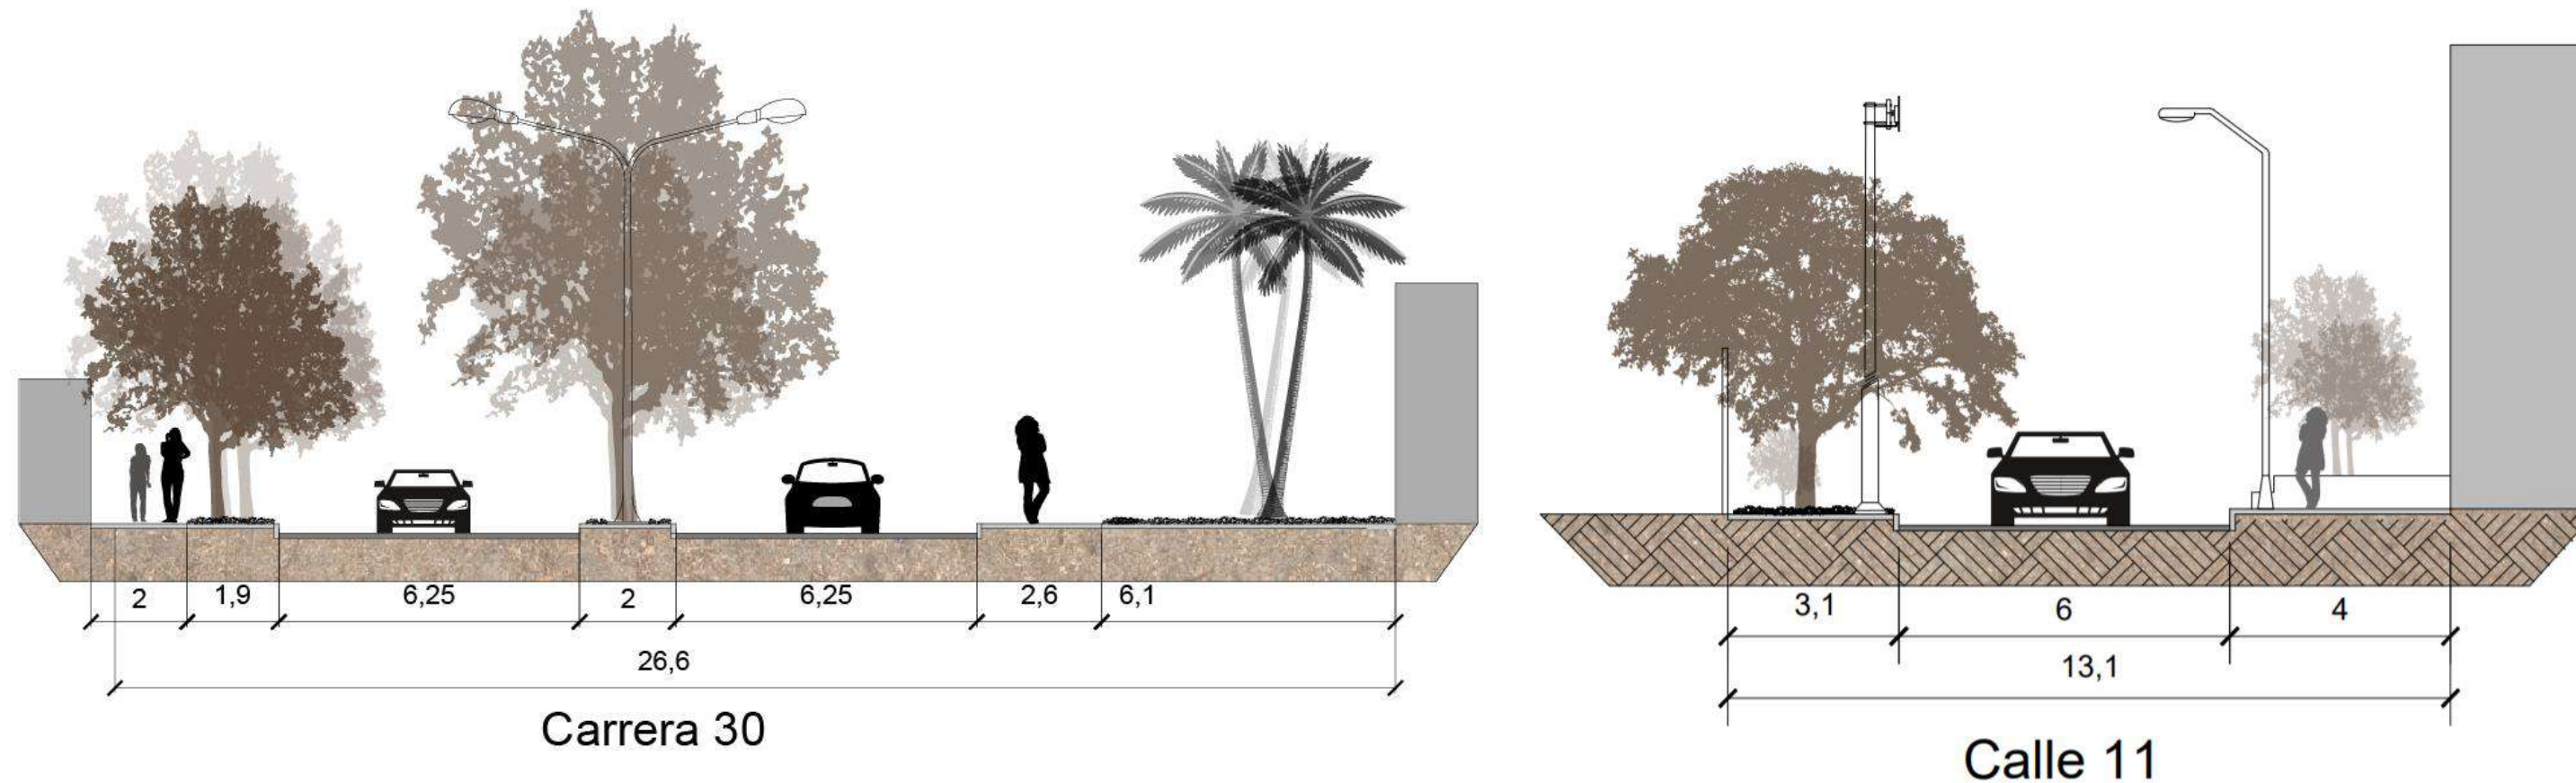

UNIVERSIDAD SANTO TOMÁS
BUCARAMANGA

FACULTAD:
ARQUITECTURA
DIVISIÓN ING Y ARQ

PROYECTO DE GRADO

DIRECTOR:
JORGE ALBERTO NARVAEZ M.
ARQ. MG. PLANEACIÓN URBANA Y REGIONAL

PROYECTO:
RESIDENCIA UNIVERSITARIA
PARA LA COMUNA 3 DE
BUCARAMANGA/
SANTANDER

CONTIENE:
PLANTA DE LOCALIZACIÓN
Y ENTORNO INMEDIATO

CONVENCIONES:

PLANO:
ARQ_001

ESCALA:
1:200

FECHA:
15/10/2024