


PLANTA PRIMER PISO
ESCALA 1:100

CALLE 11



Terraza

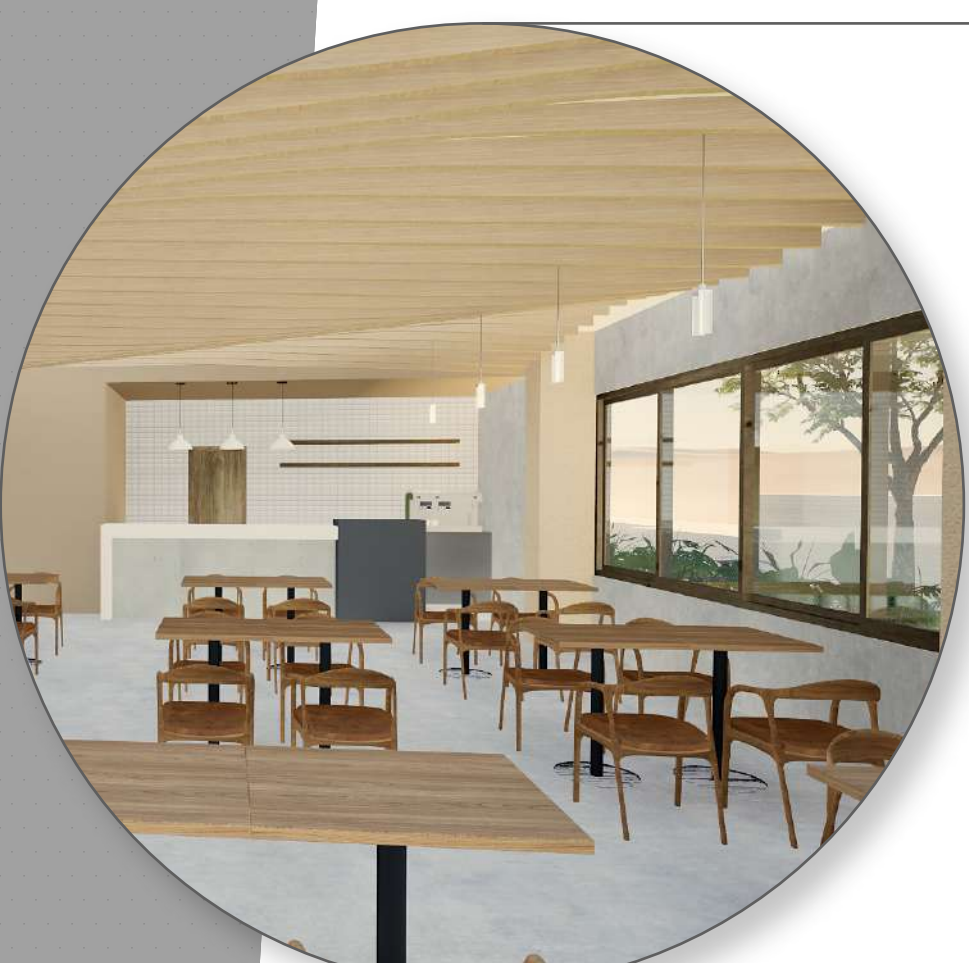

Restaurante




Zona común



Zona de estudio

ZONAS	AMBIENTES	ÁREA (M2)
Esparcimiento	Zona común	49,78
	Terraza	79,25
	Jardín interno	103,2
Servicios generales	Recepción	41,9
	Restaurante	140
	Lavandería	32,29
	Batería de baños	42,1
	Vestieres	20,96
	Gimnasio	93,68
Zonas de estudio	Zonas de estudio grupal	90,08
	Salones de estudio flexibles	75,7
	Zonas de estudio grupal/individual	64,23
Zona residencial	Vivienda Accesible	40,66
Administrativo	Administración	22,58
Puntos fijos	Escalera abierta y escaleras de emergencia	a39,62
Circulaciones	Circulaciones internas	127,14
Área total construida primer piso		1063,19

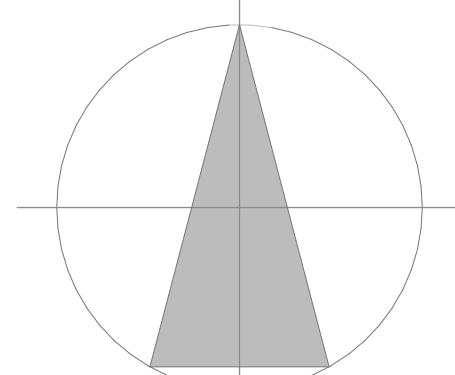

UNIVERSIDAD SANTO TOMÁS
BUCARAMANGA

FACULTAD:
ARQUITECTURA
DIVISIÓN ING Y ARQ

PROYECTO DE GRADO

DIRECTOR:
JORGE ALBERTO NARVAEZ M.
ARQ. MG. PLANEACIÓN URBANA Y REGIONAL

PROYECTO:
RESIDENCIA UNIVERSITARIA
PARA LA COMUNA 3 DE
BUCARAMANGA/
SANTANDER

CONTIENE:
PLANTA ARQUITECTÓNICA
PRIMER PISO

CONVENCIONES:

PLANO:
ARQ_001

ESCALA:
1:100

FECHA:
15/10/2024