



AMPLIACIÓN GIMNASIO Y SALONES



ESCALA 1:40

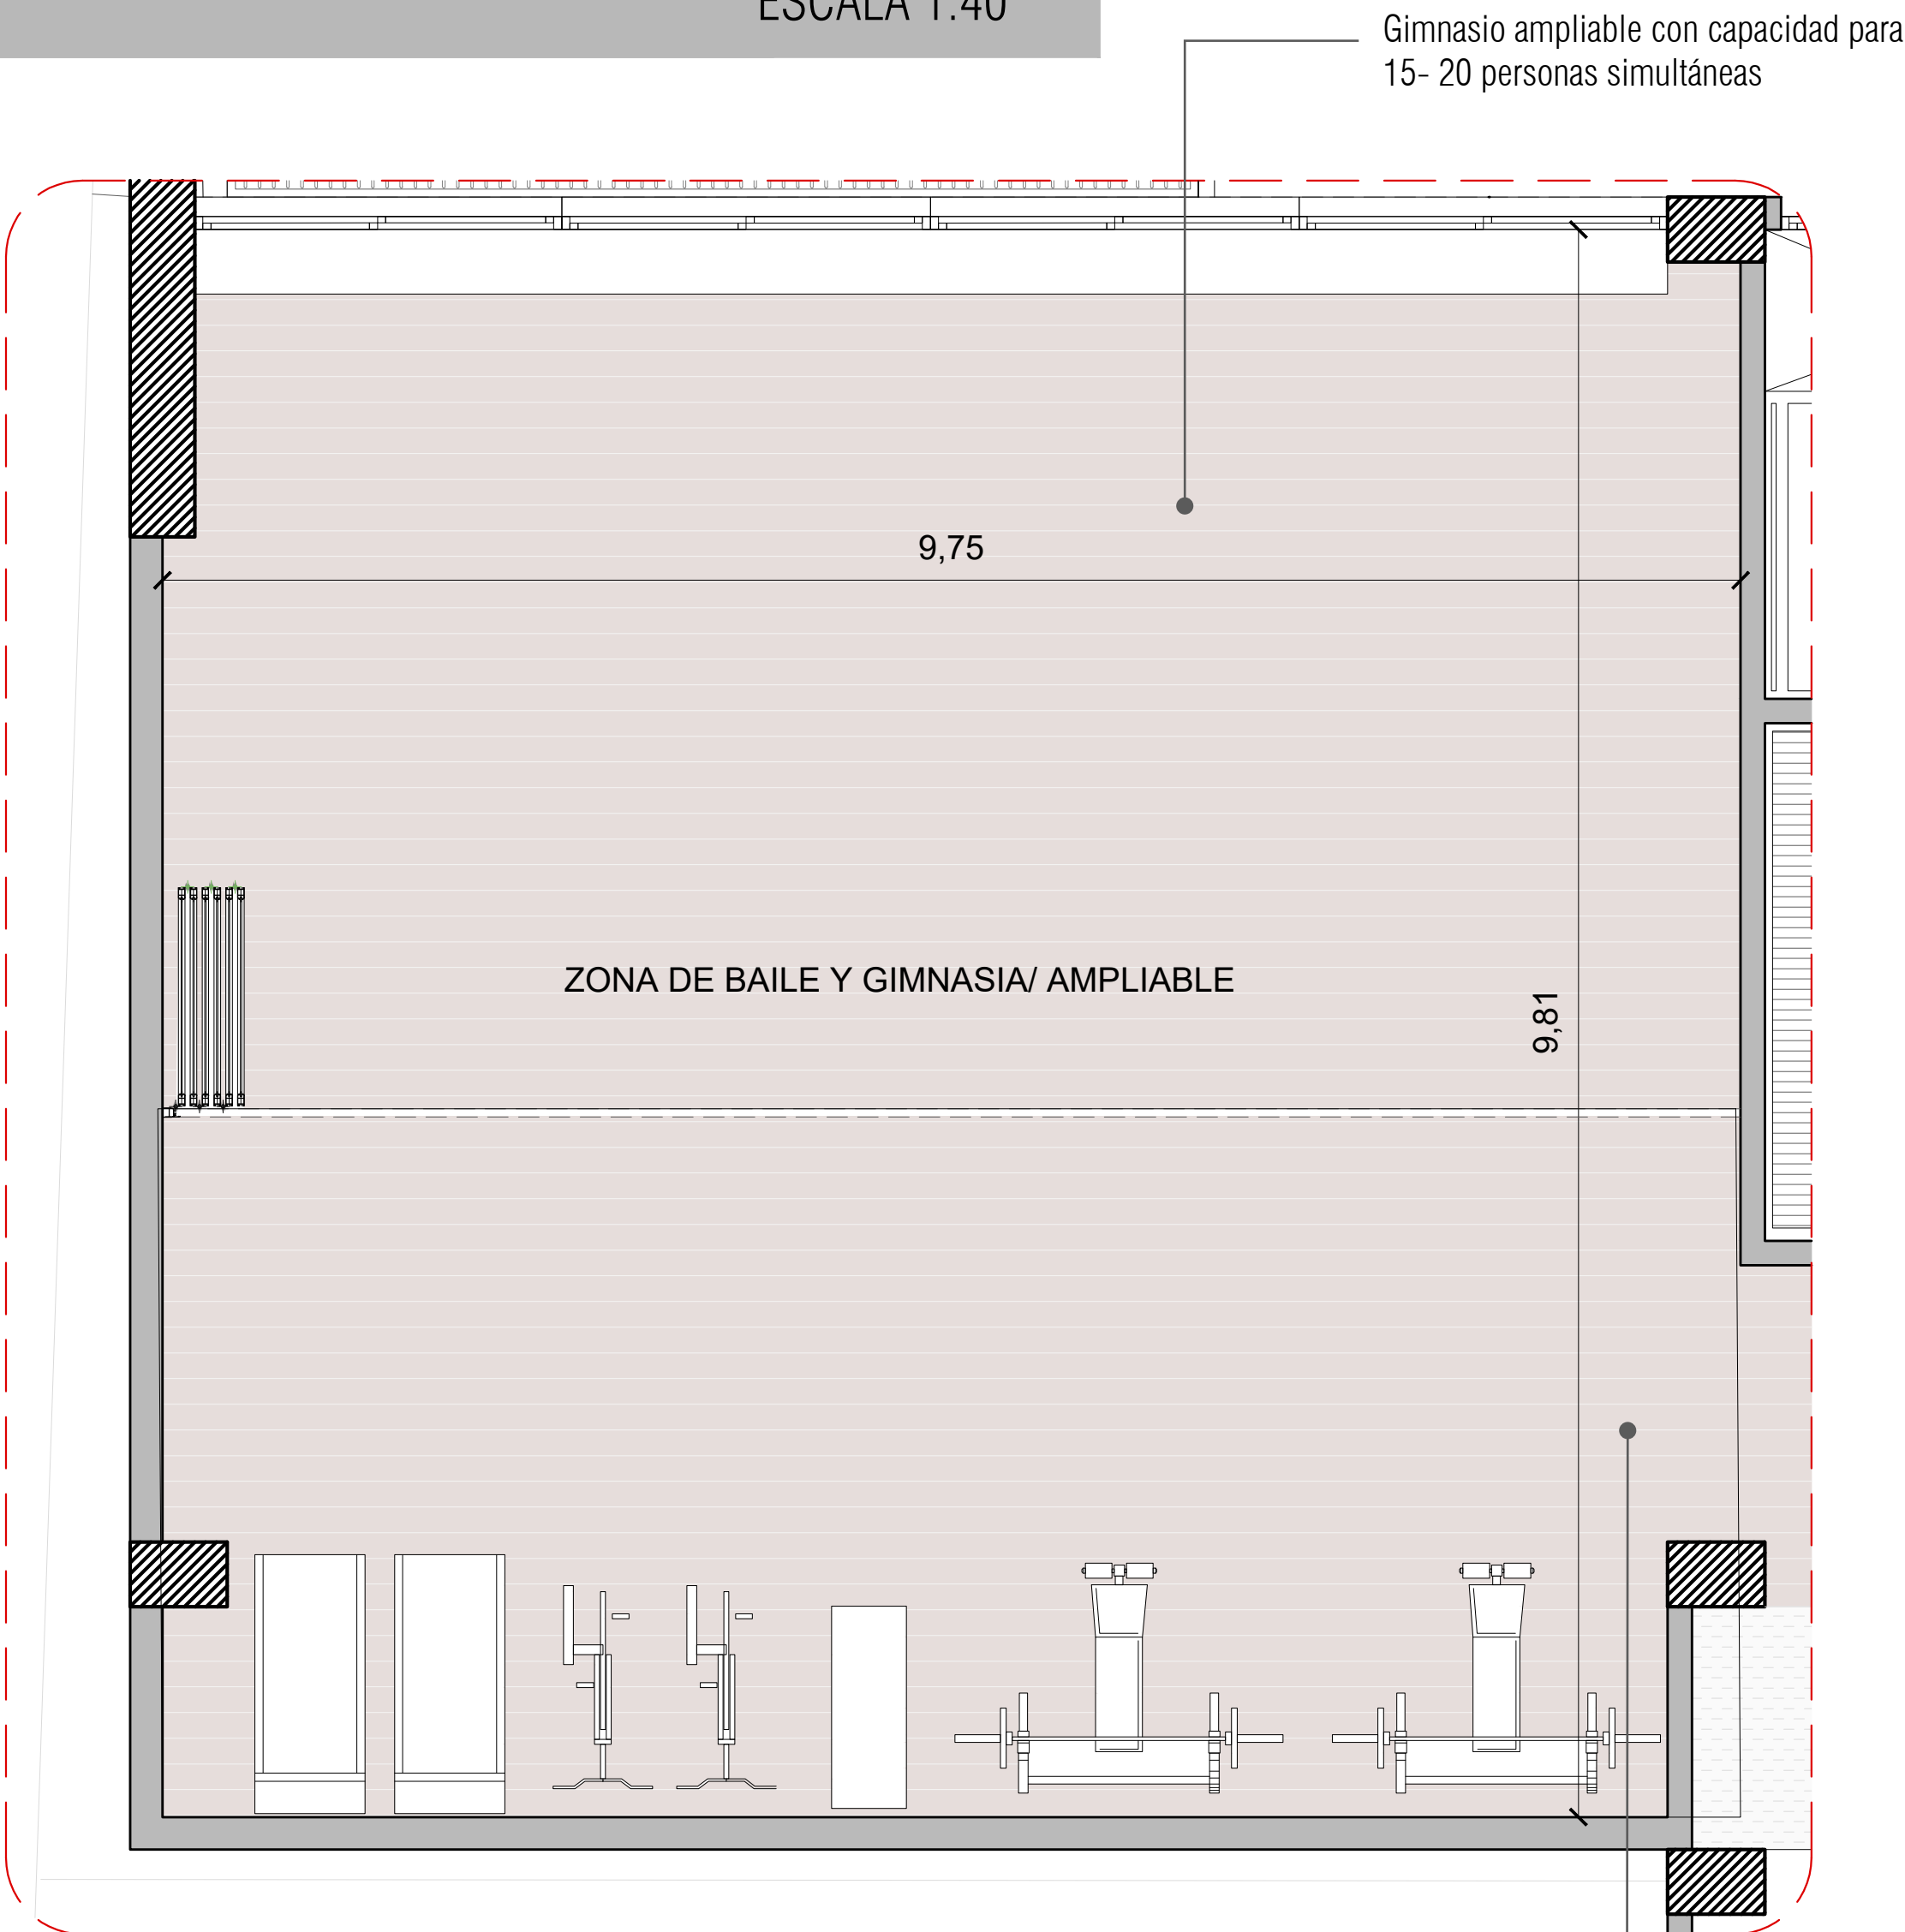

OPCIÓN 1: AMPLIACIÓN ZONA DE BAILE Y GIMNASIA

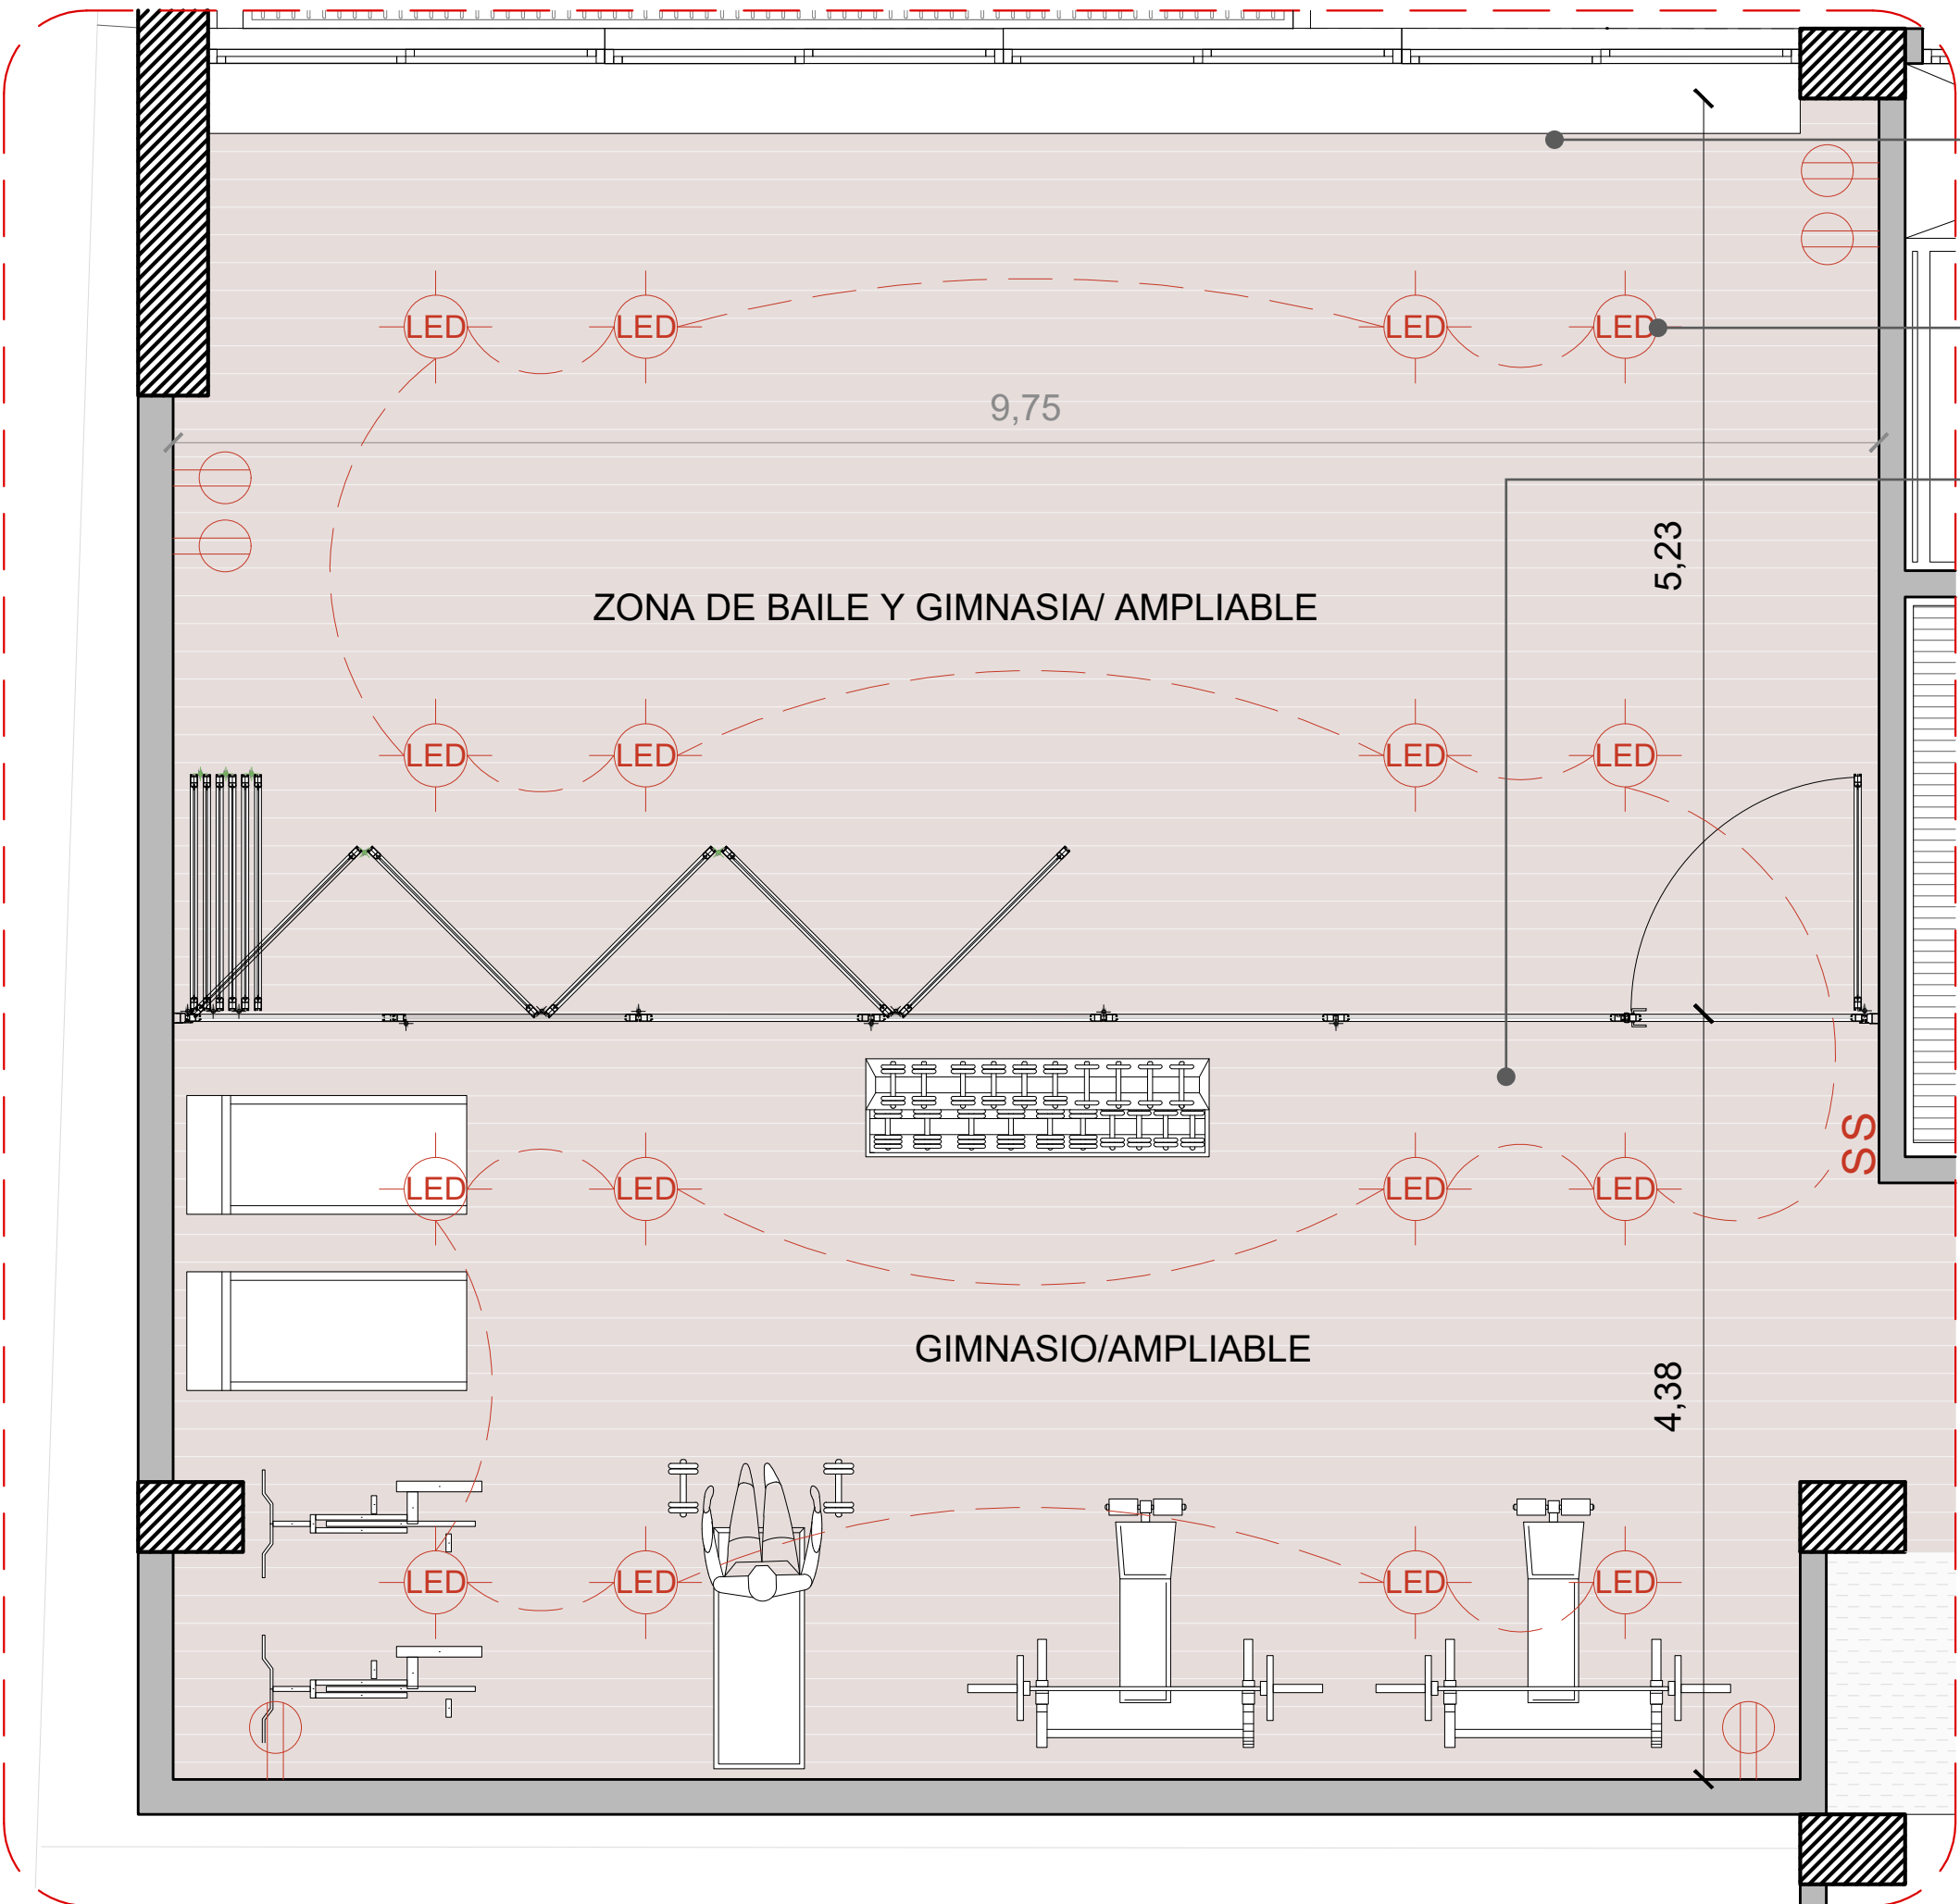

OPCIÓN 2: ZONA DE MÁQUINAS DIVIDIDA DE LA ZONA DE BAILE MEDIANTE PANELES

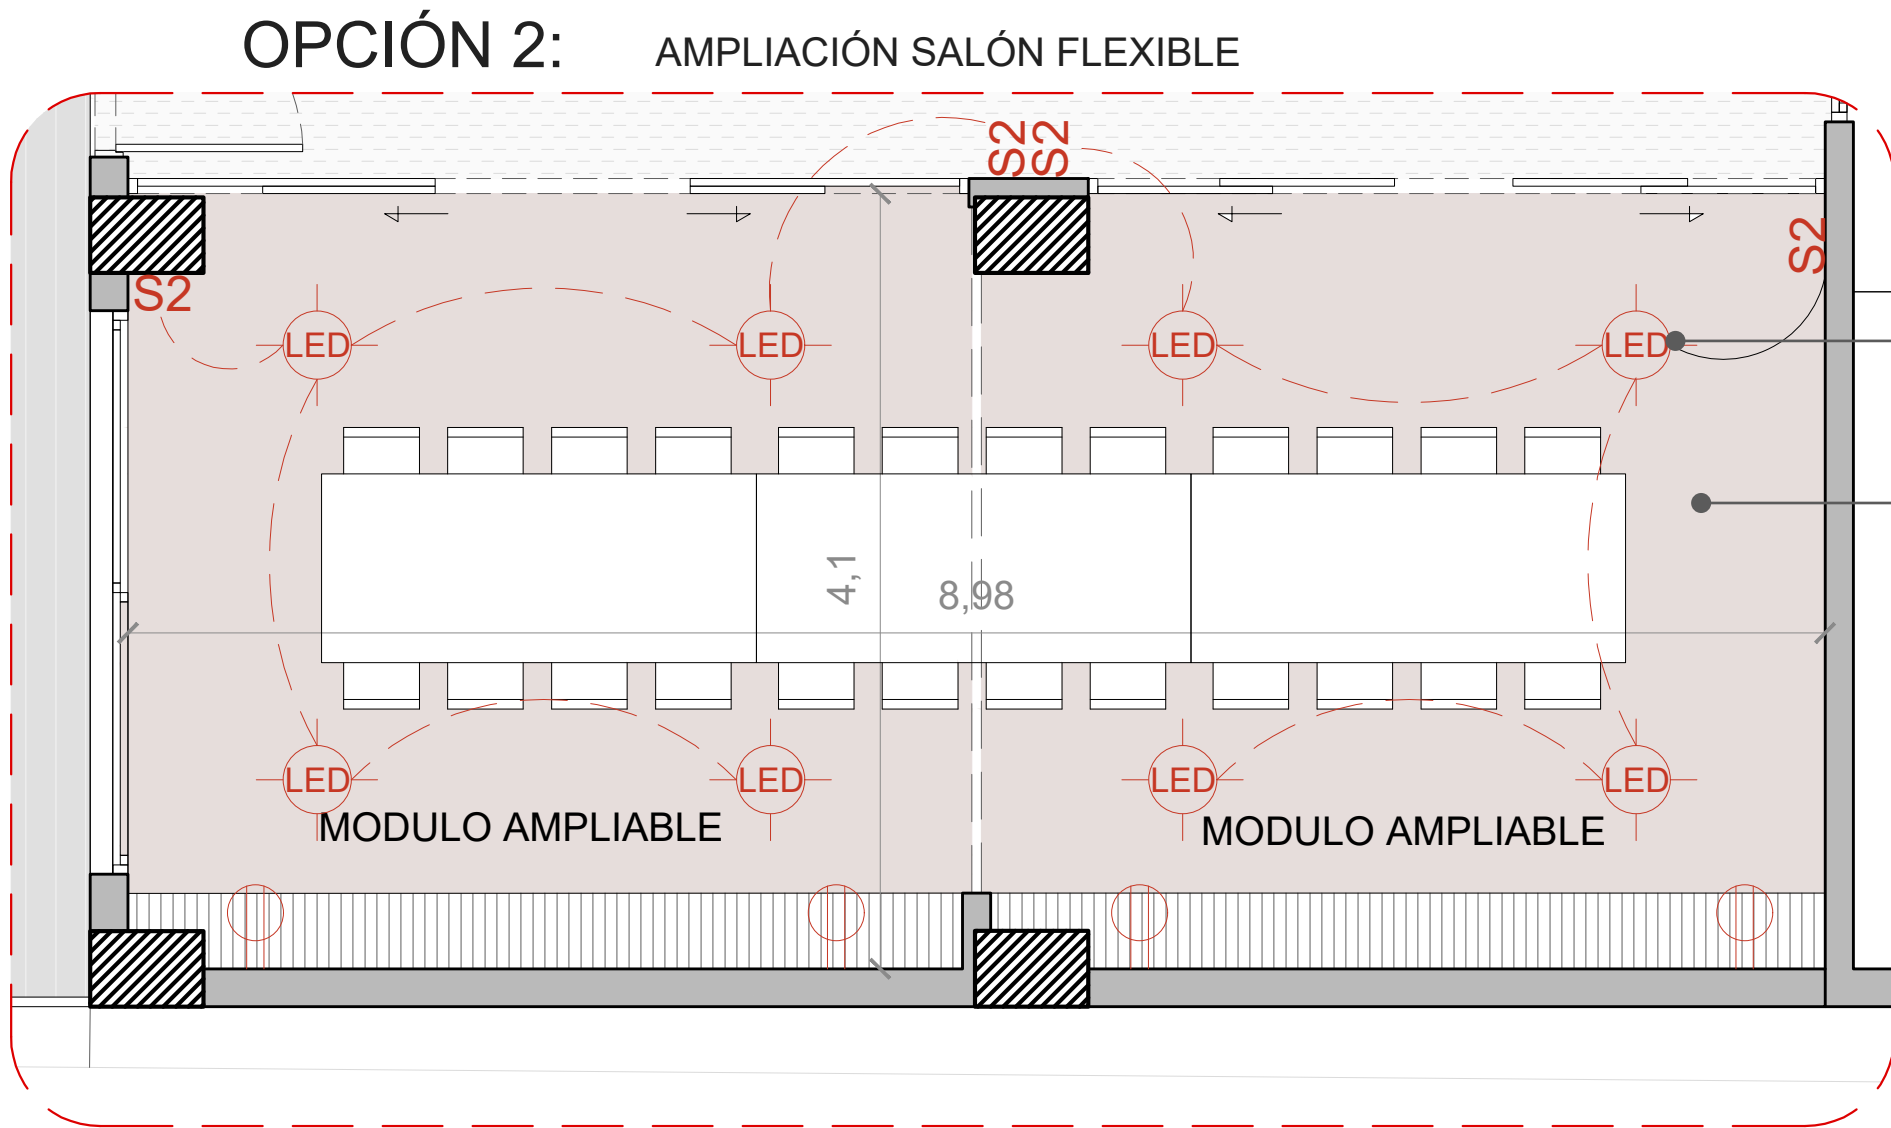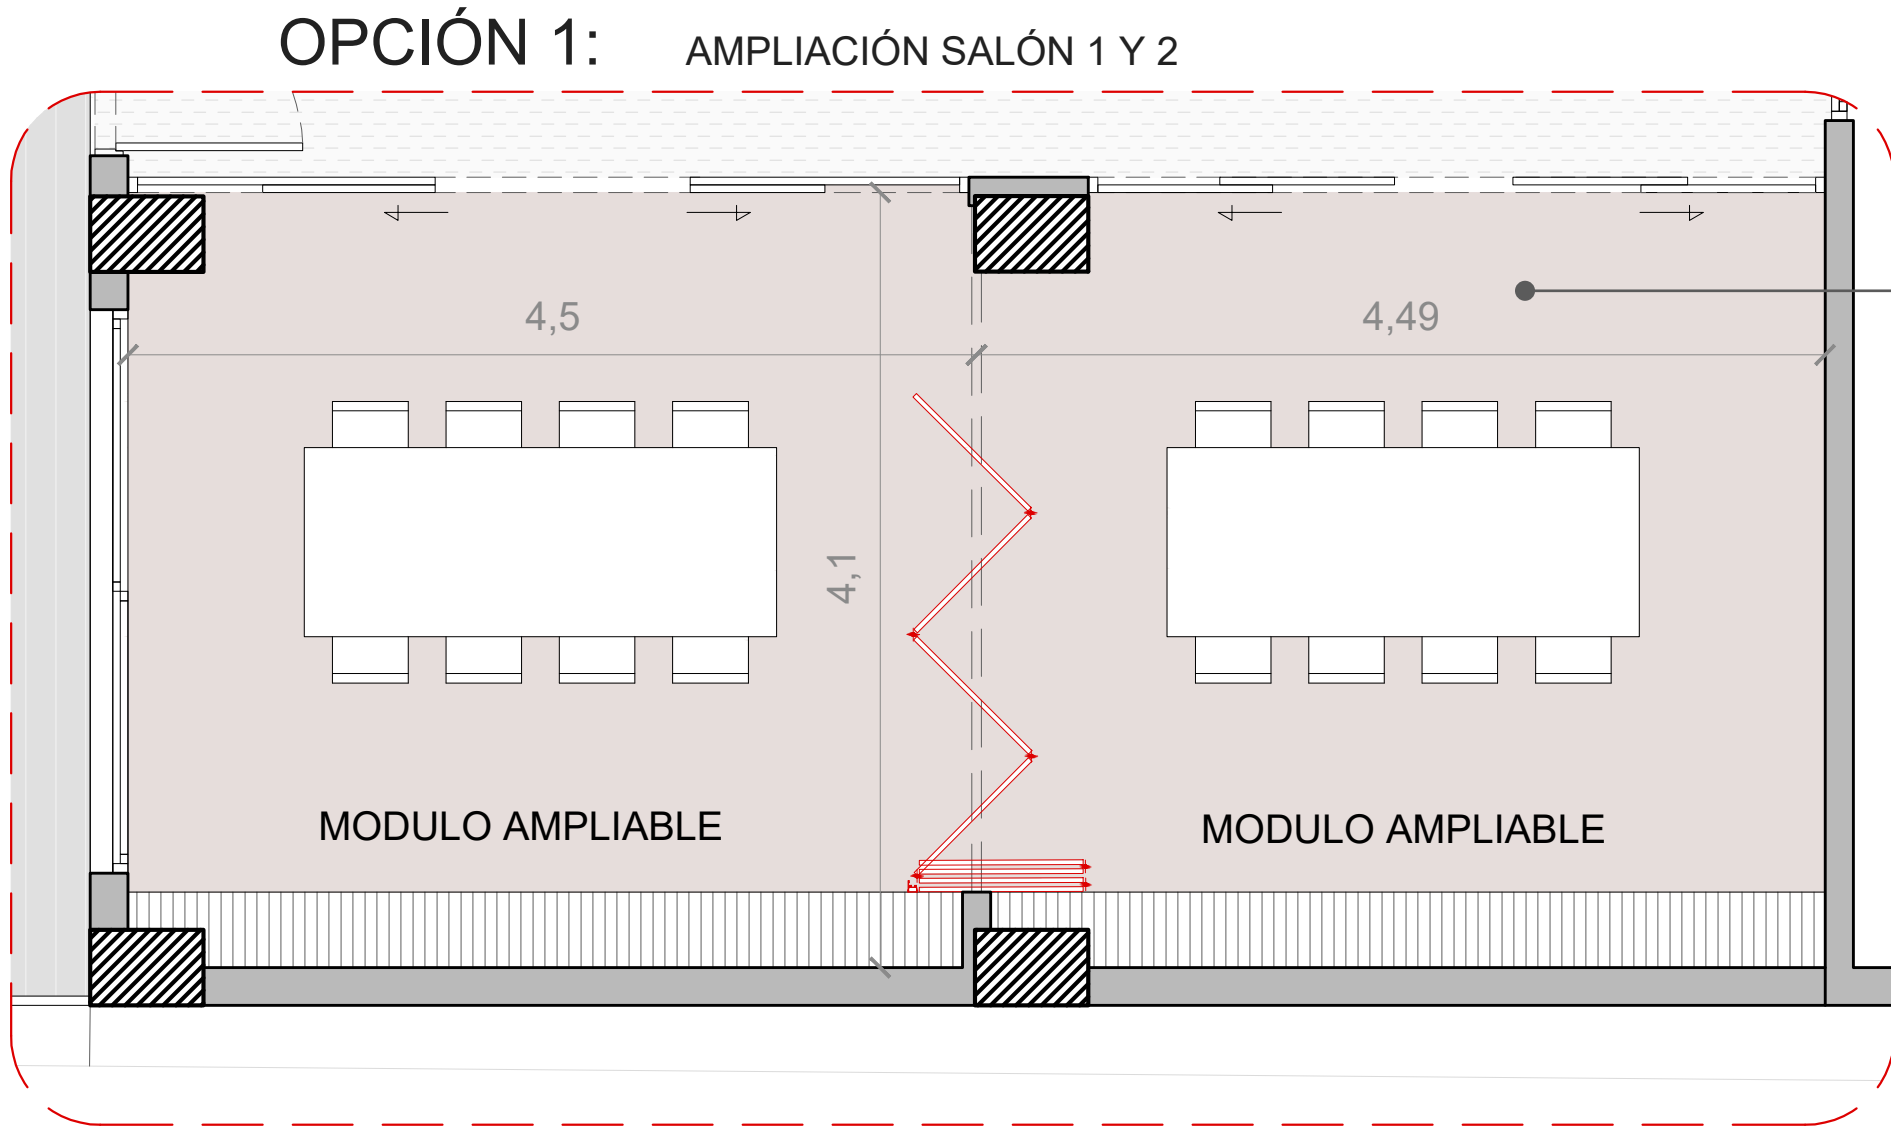


Salón de aeróbicos y baile:
Ejercicios estáticos: con capacidad para 23 personas
Ejercicios dinámicos: con capacidad para 10 personas

Salón de aeróbicos y baile:
Ejercicios estáticos: con capacidad para 12 personas
Ejercicios dinámicos: con capacidad para 6 personas

Iluminación led con switches independientes para permitir la permeabilidad del espacio


Gimnasio ampliable con capacidad para 8-10 personas simultáneas

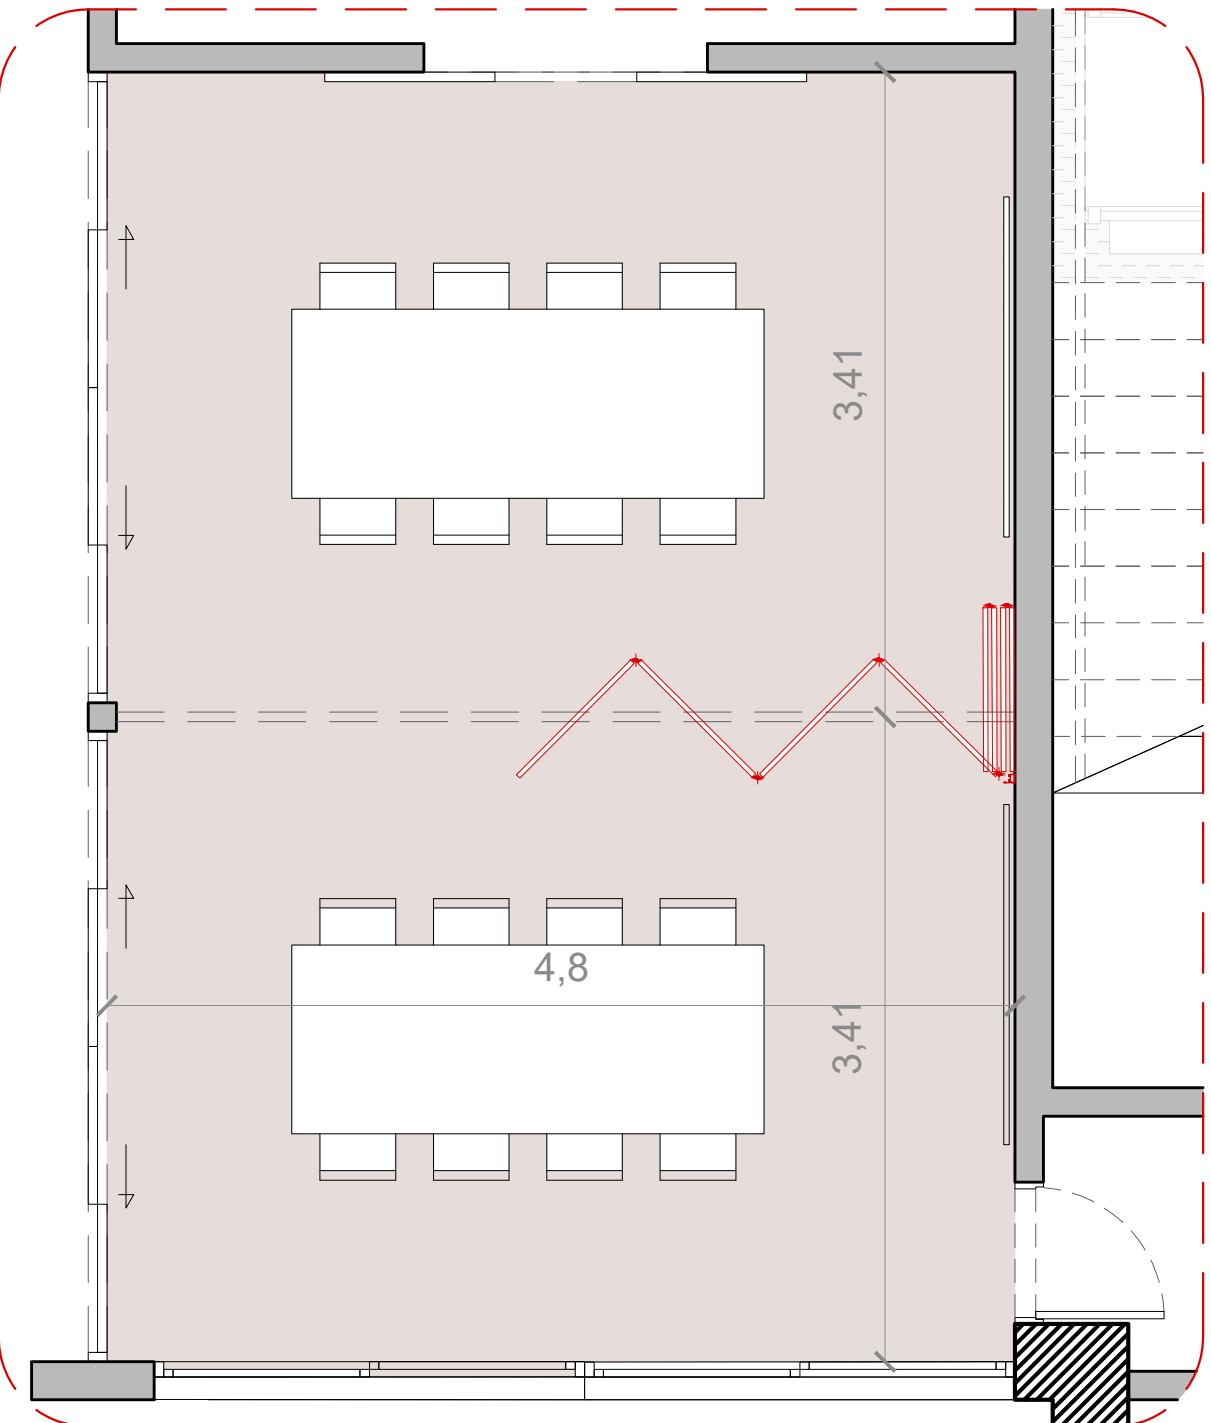

OPCIÓN 1: AMPLIACIÓN SALÓN 3 Y 4

Iluminación led con 2 switches por cada salón para facilitar las dos opciones de salones

Salón de juntas con capacida de 16 personas

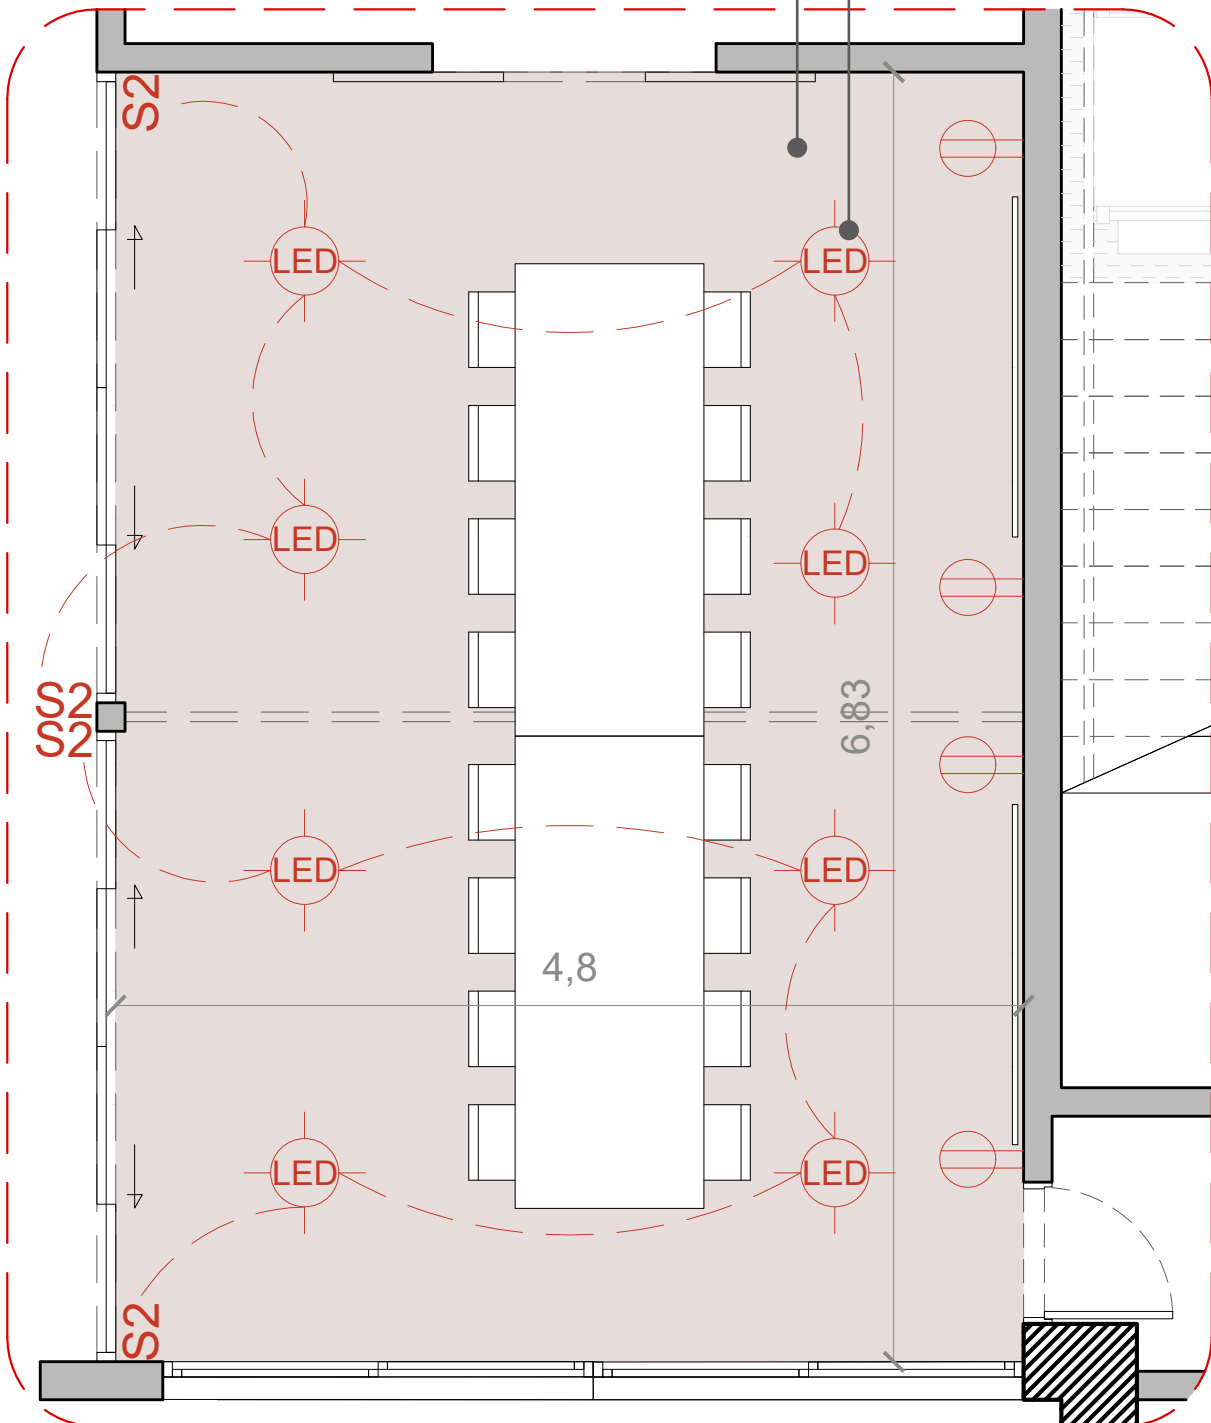

OPCIÓN 2: AMPLIACIÓN SALÓN FLEXIBLE

ZONA DE BAILE AISLADA CON PANELES



ZONA DE BAILE AISLADA CON PANELES



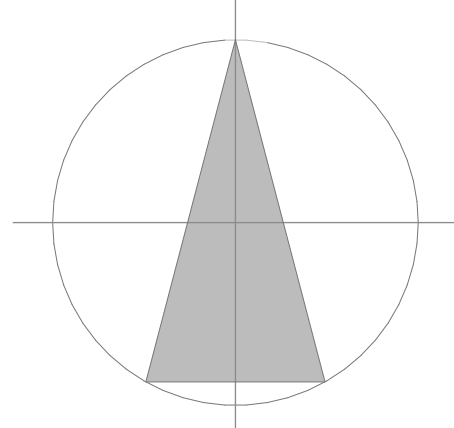

UNIVERSIDAD SANTO TOMÁS
BUCARAMANGA

FACULTAD:
ARQUITECTURA
DIVISIÓN ING Y ARQ

PROYECTO DE GRADO

DIRECTOR:
JORGE ALBERTO NARVAEZ M.
ARQ. MGR. PLANEACIÓN URBANA Y REGIONAL

PROYECTO:
RESIDENCIA UNIVERSITARIA
PARA LA COMUNA 3 DE
BUCARAMANGA/
SANTANDER

CONTIENE:
AMPLIACIONES PRIMER
PISO:
GIMNASIO
SALONES DE ESTUDIO
FLEXIBLES

CONVENCIONES:

PLANO:
ARQ_003

ESCALA:
ESPECIFICADAS

FECHA:
15/10/2024