



AMPLIACIÓN PLANTAS TIPO
ESCALA 1:40


OPCIÓN 1: AMPLIACIÓN VIVIENDA TIPO 1

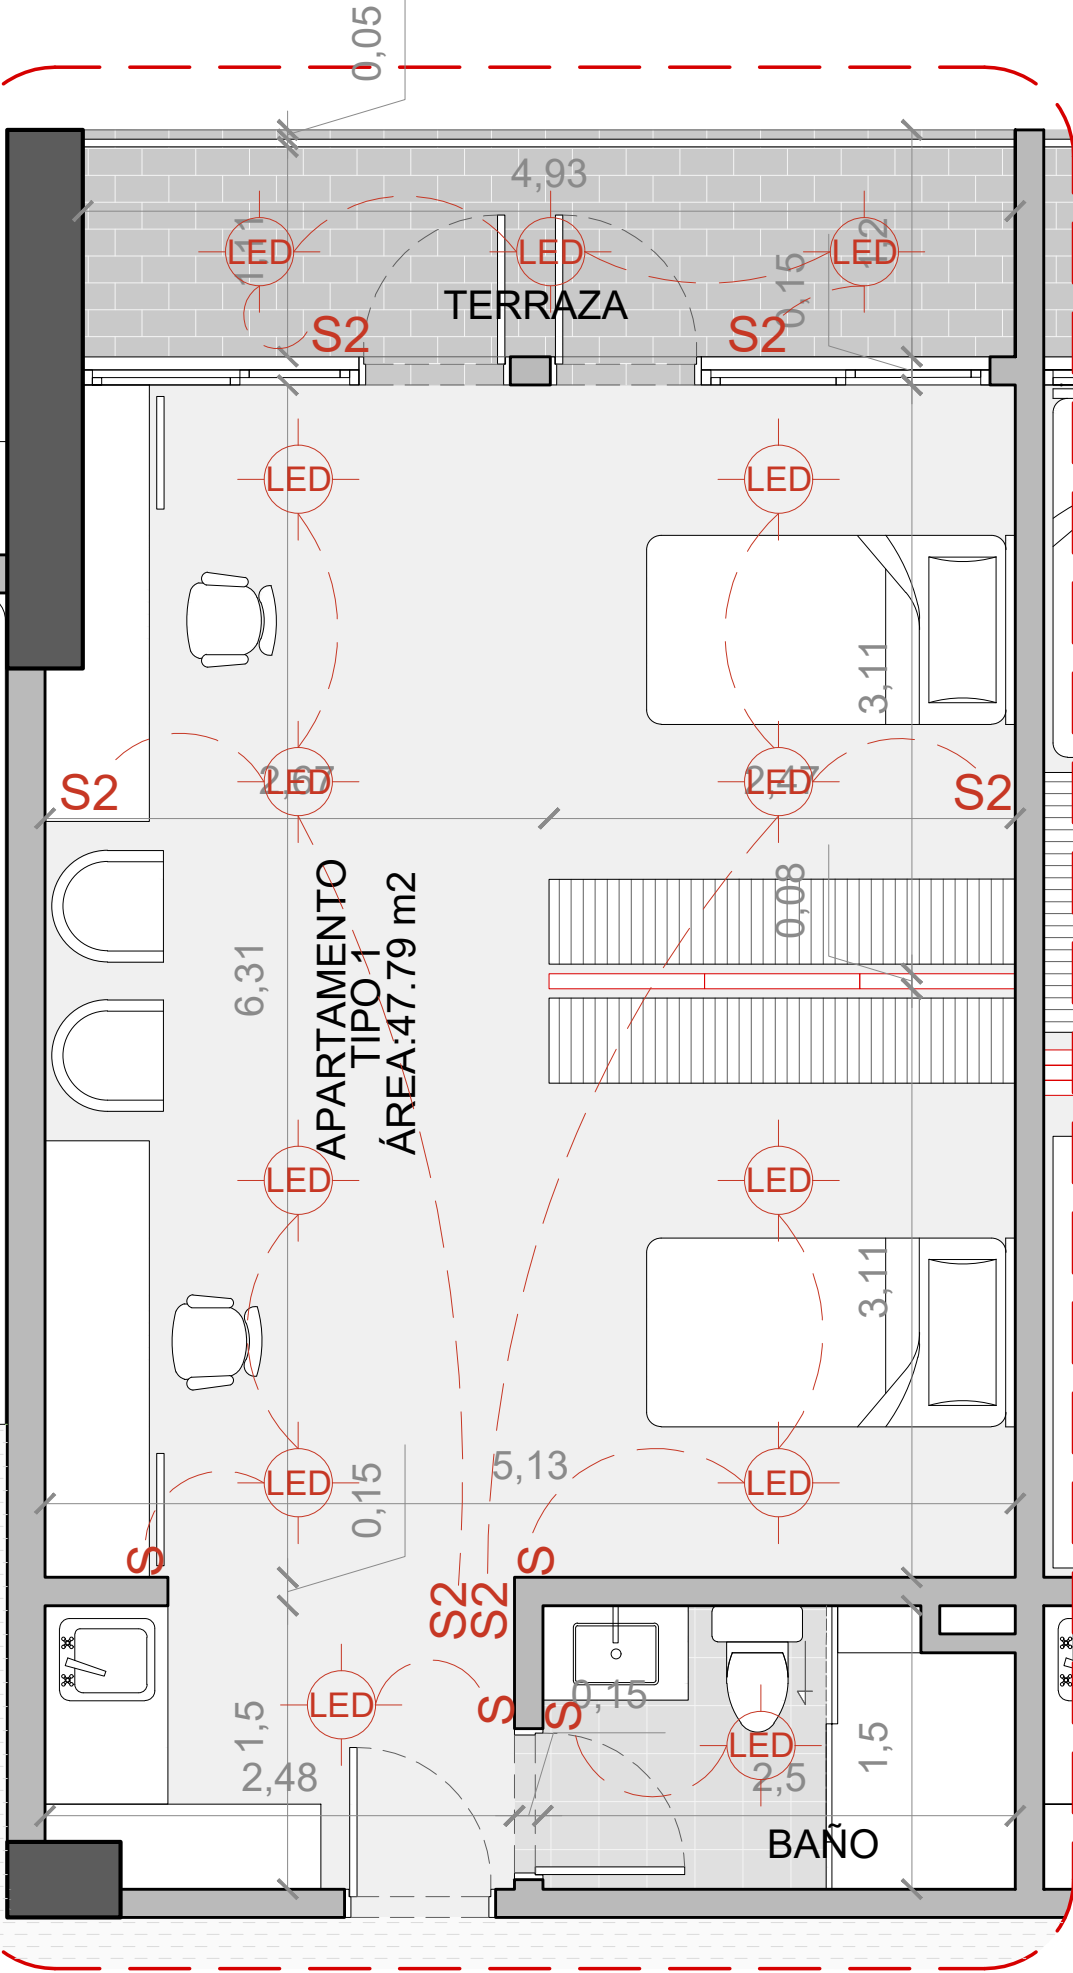

OPCIÓN 2: AMPLIACIÓN VIVIENDA TIPO 1

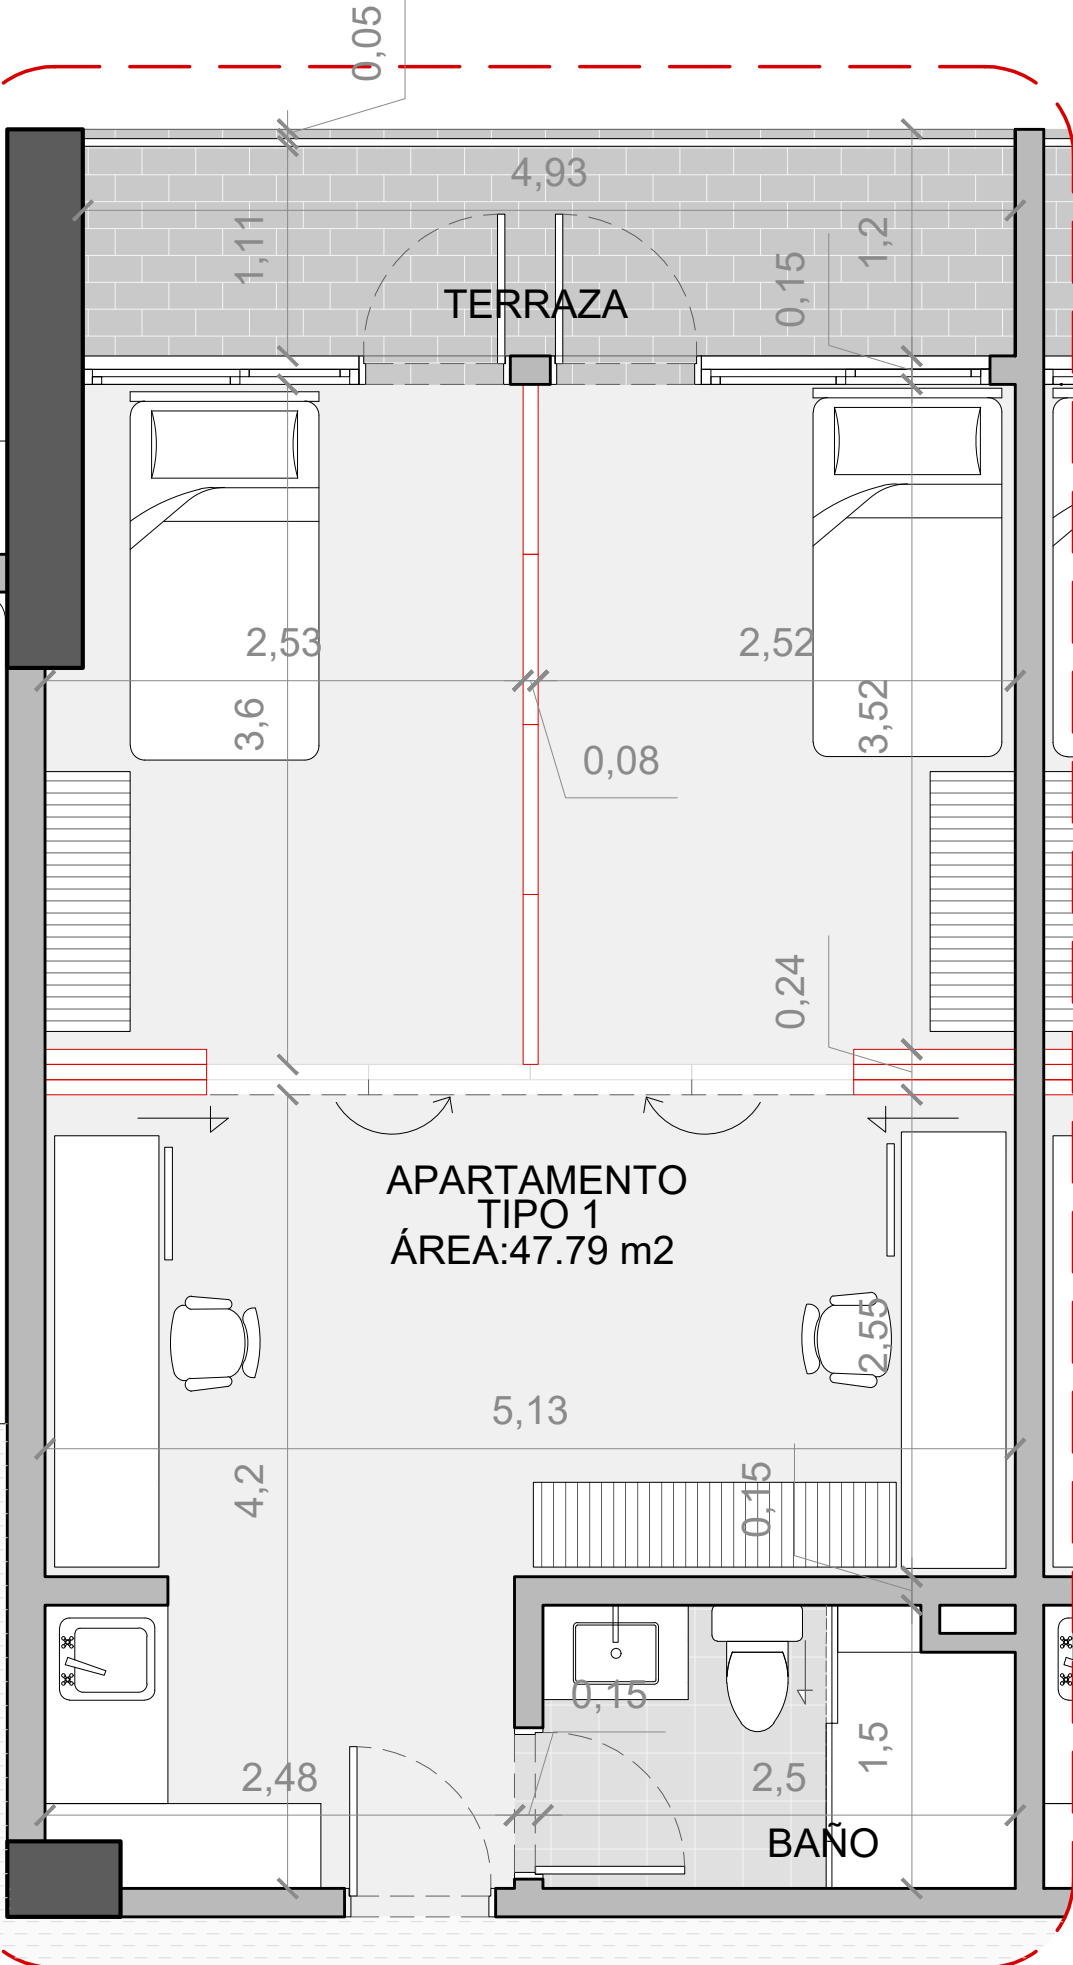


VIVIENDA TIPO 1- OPCIÓN DE FLEXIBILIDAD 3

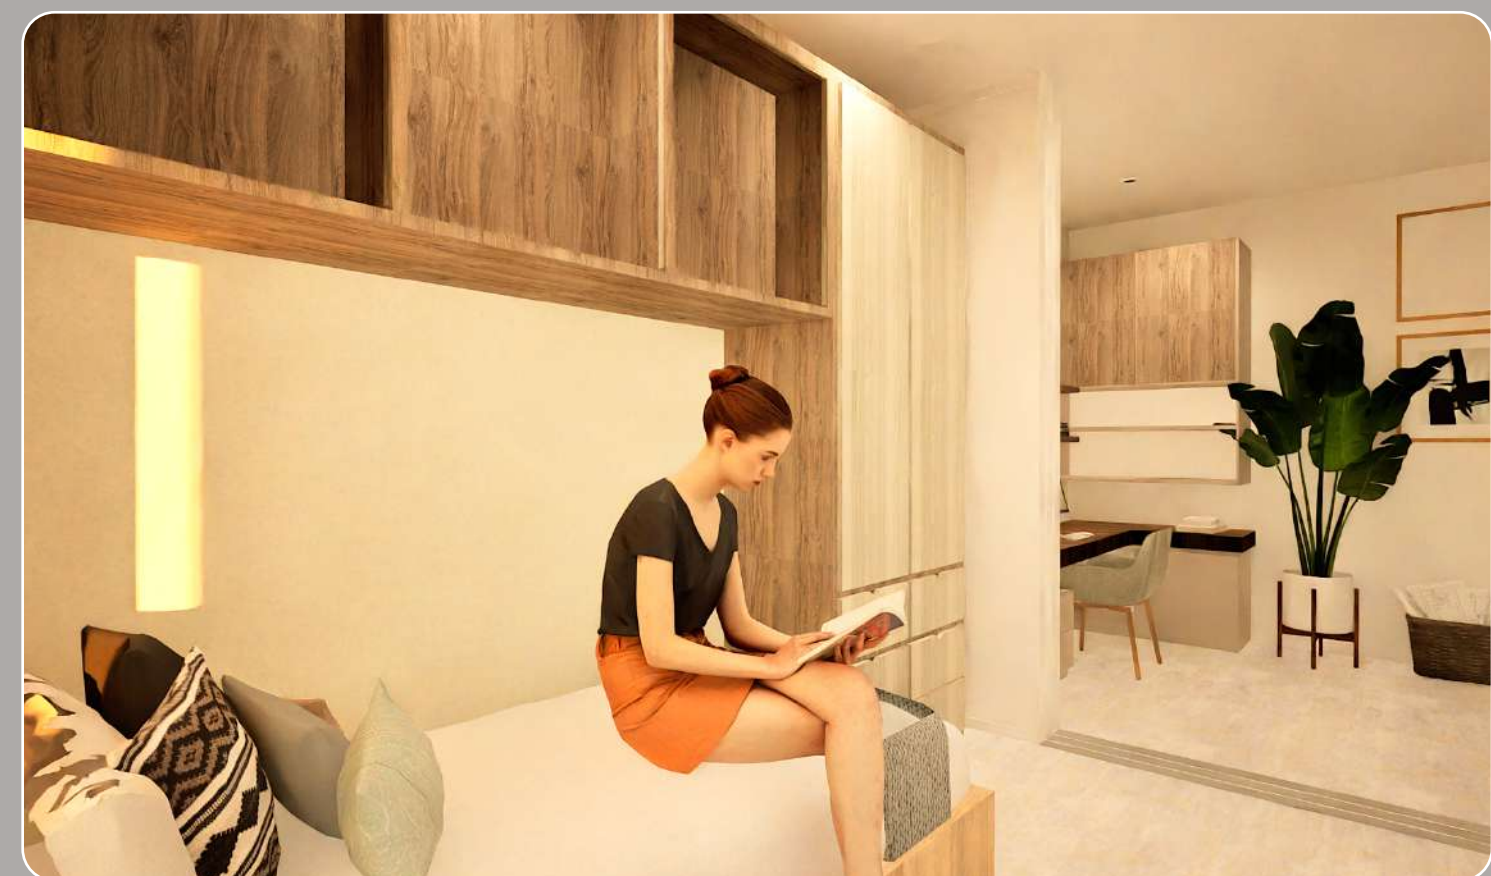


VIVIENDA TIPO 1- OPCIÓN DE FLEXIBILIDAD 2




VIVIENDA TIPO 1- OPCIÓN DE FLEXIBILIDAD 1

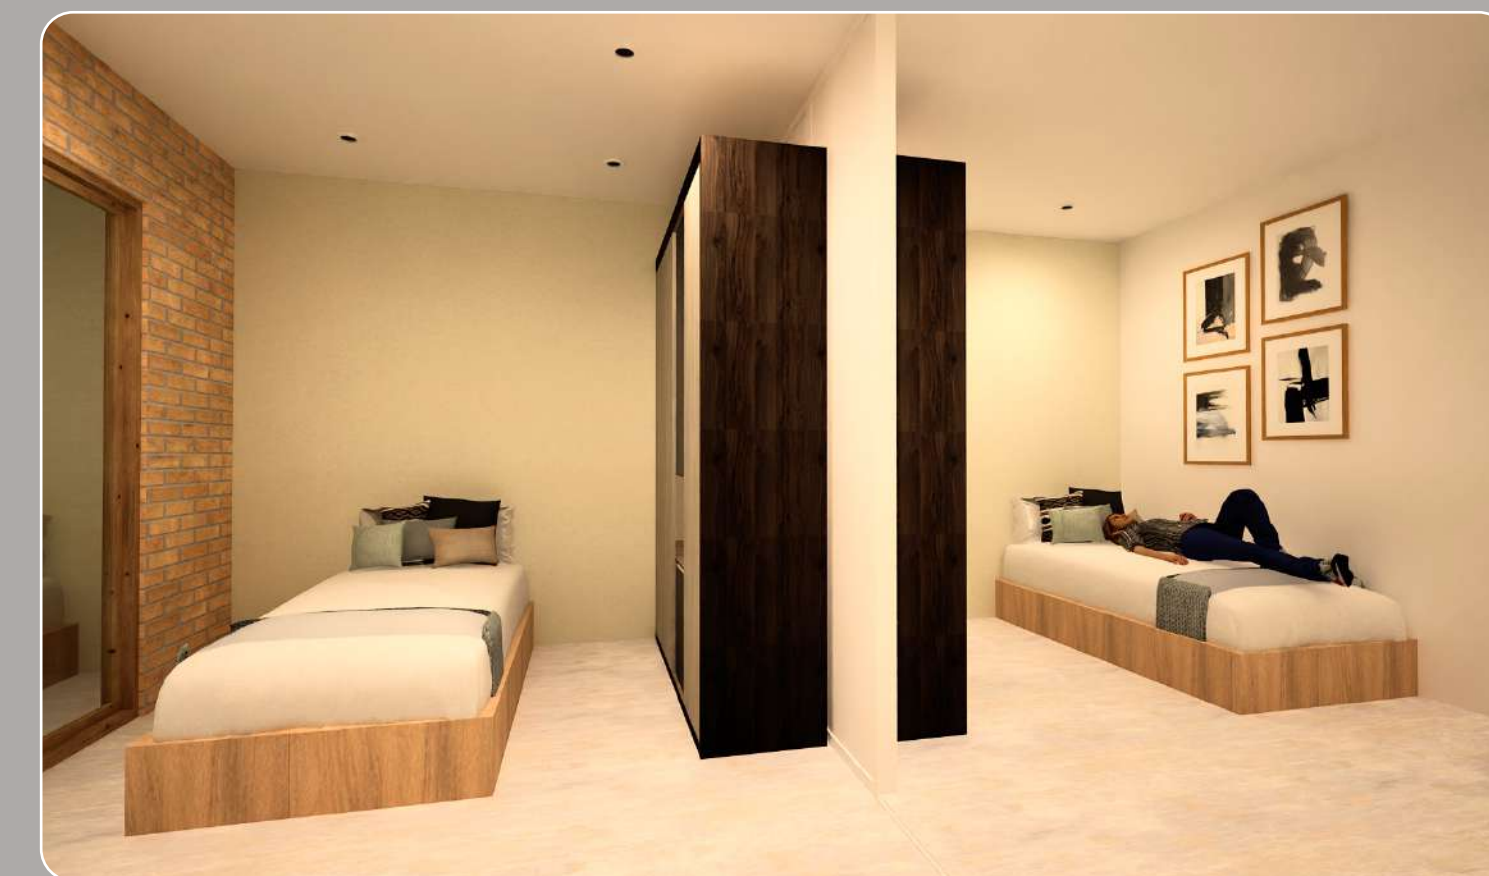


La primer opción de vivienda cuenta con división para privacidad y zona de estudio, adaptada para 2 personas.

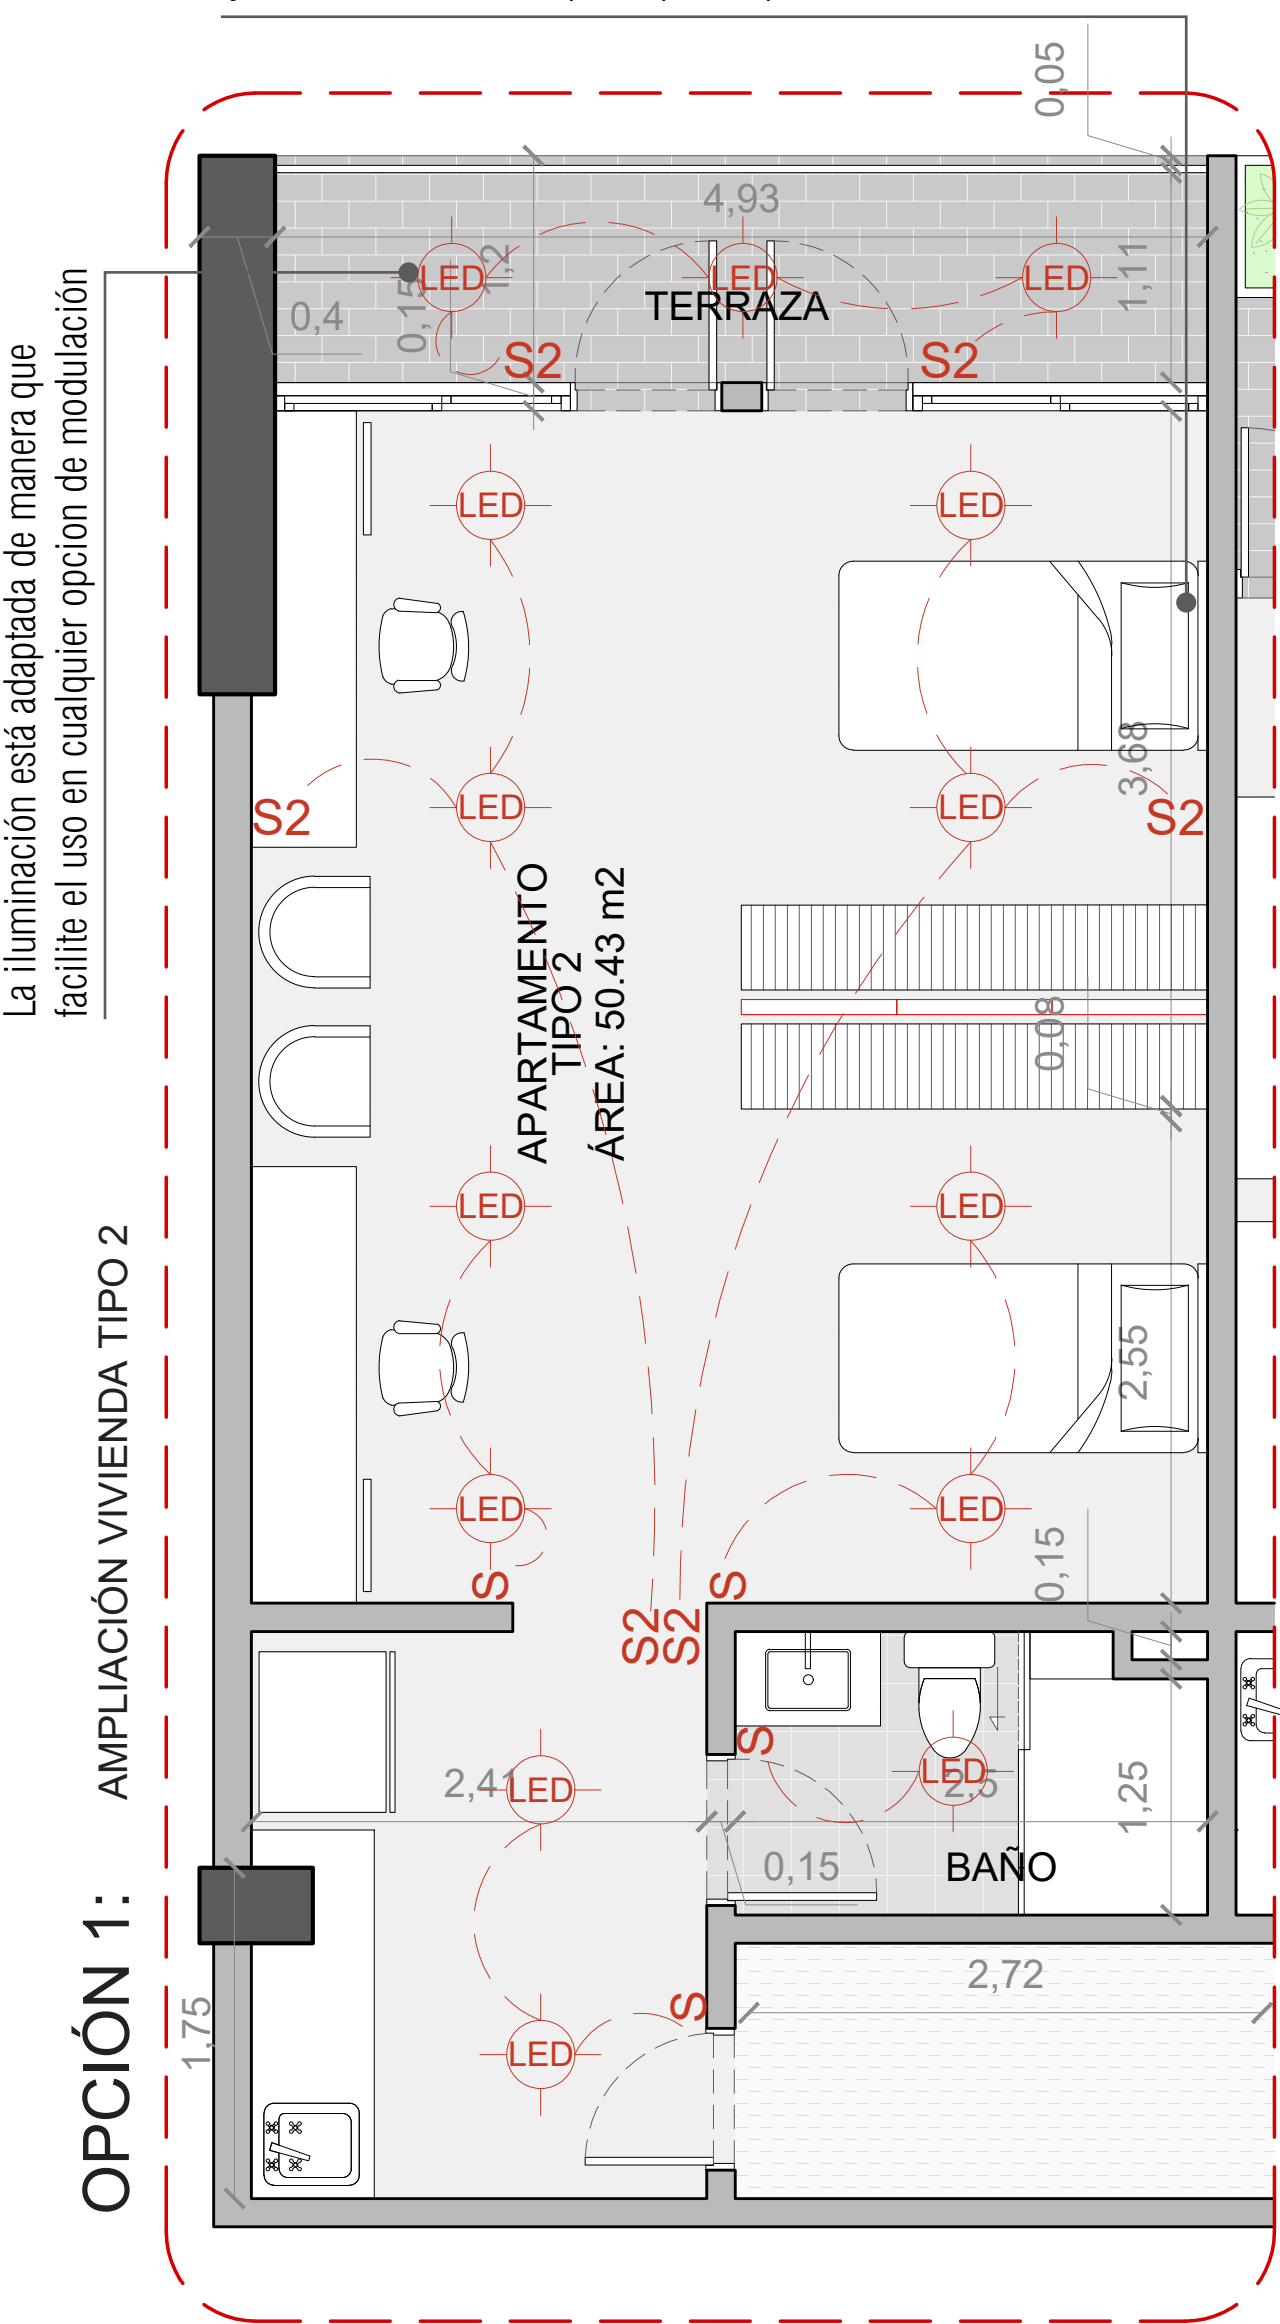

La segunda es considerada tipo aparta-estudio, cuenta con sala comedor y una habitación independiente para una sola persona.

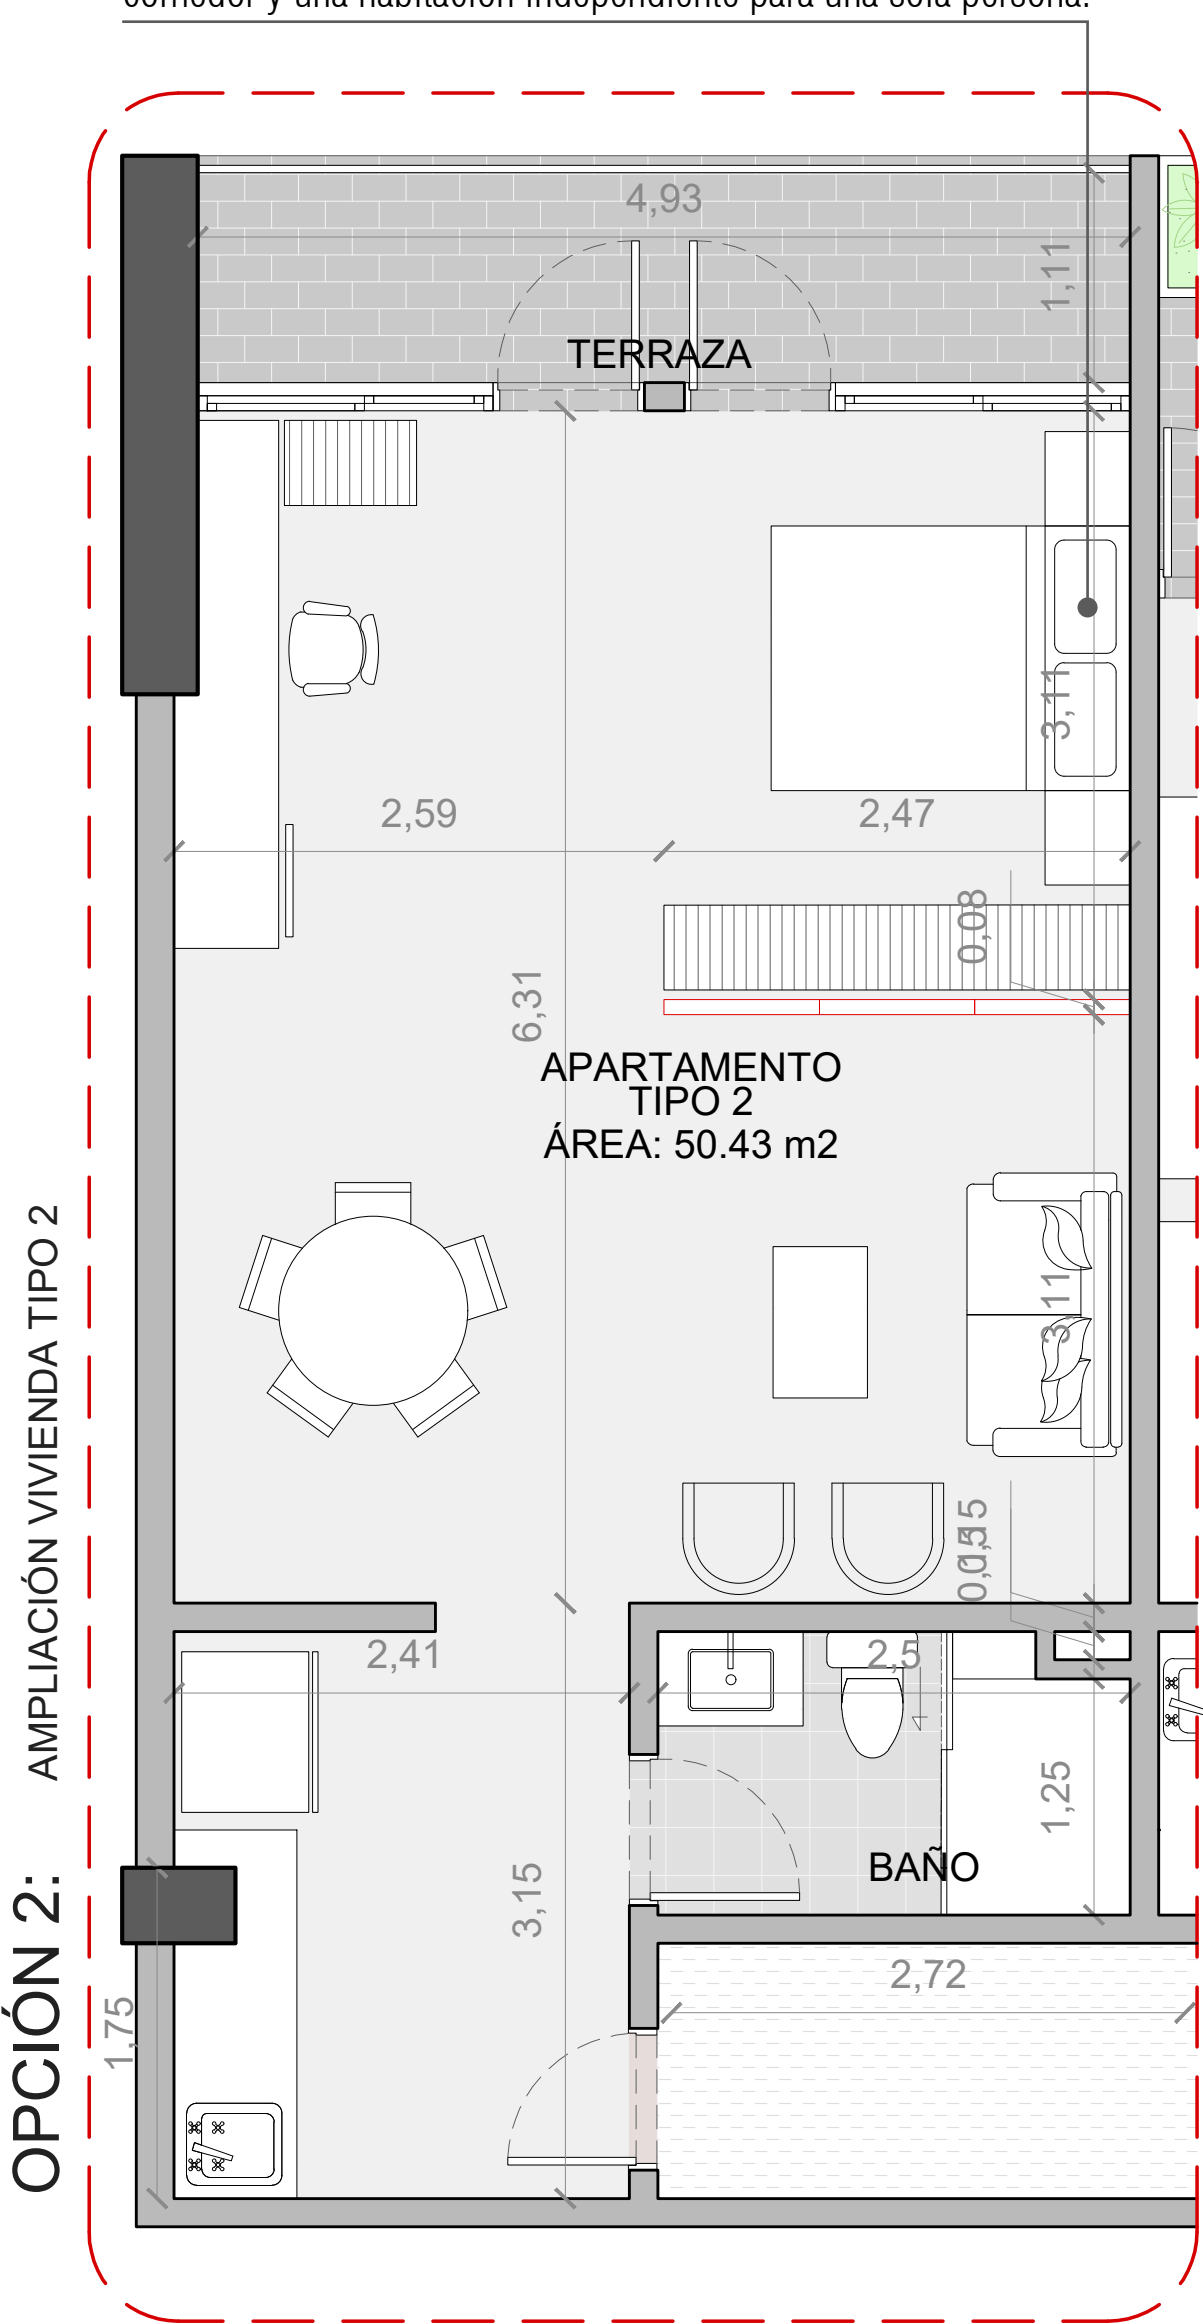

La tercera opción tiene una modulación que permite 2 habitaciones independientes, cada una con salida a la terraza común.

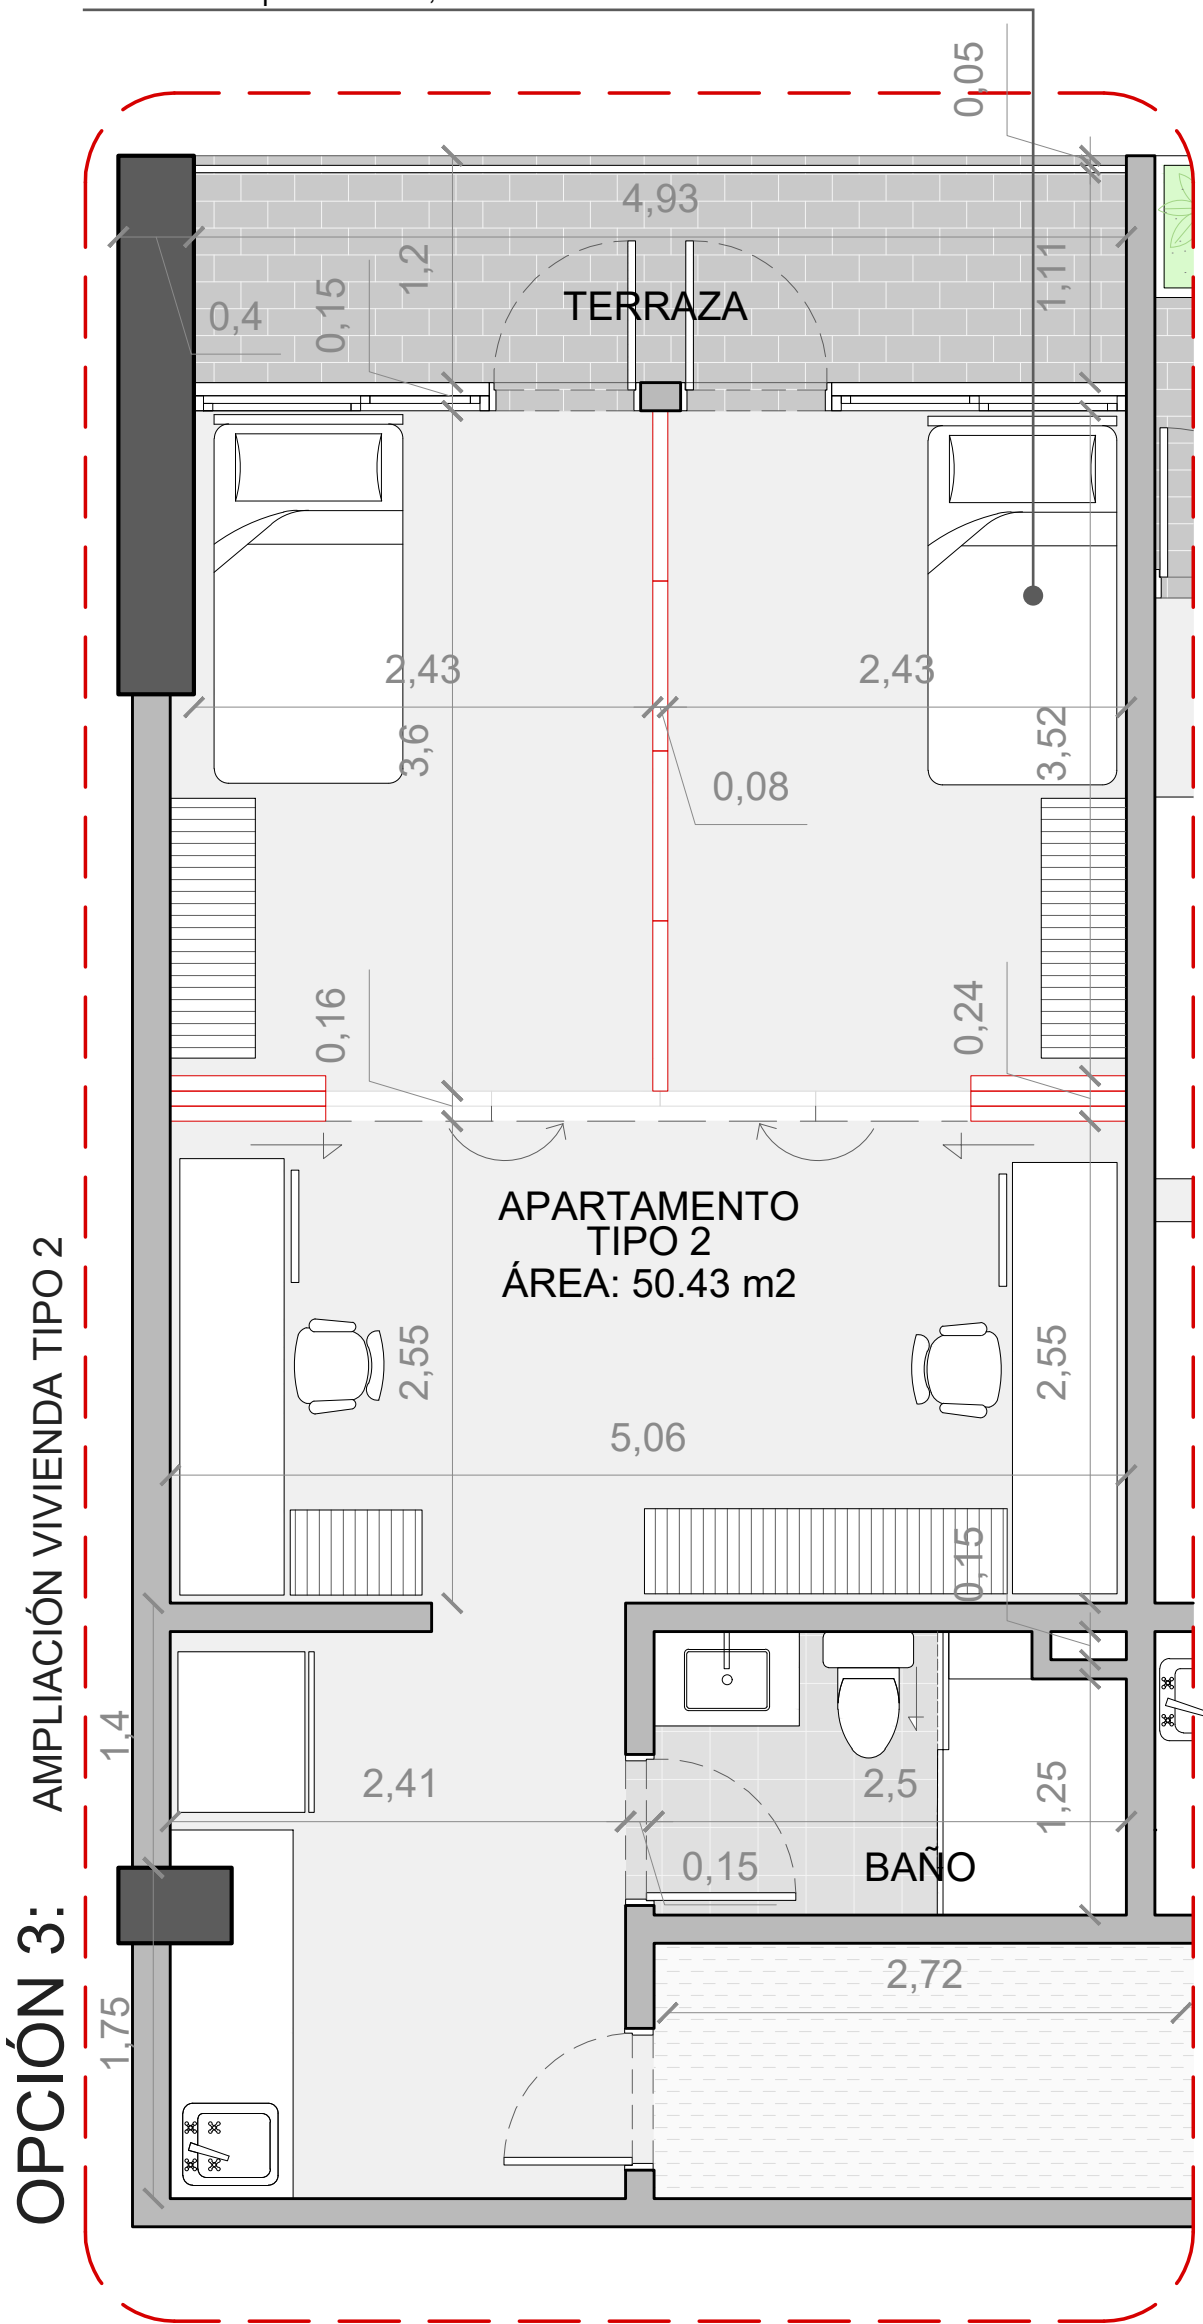


VIVIENDA TIPO 1- OPCIÓN DE FLEXIBILIDAD 1



VIVIENDA TIPO 1- OPCIÓN DE FLEXIBILIDAD 2



VIVIENDA TIPO 1- OPCIÓN DE FLEXIBILIDAD 3

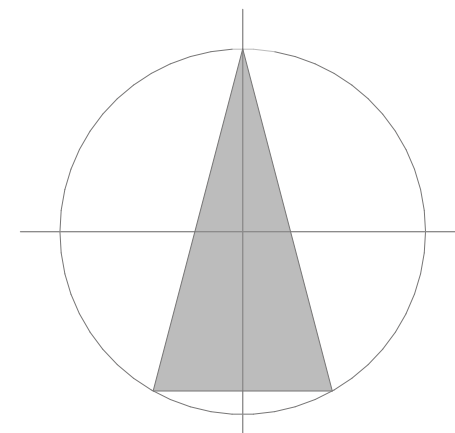

UNIVERSIDAD SANTO TOMÁS
BUCARAMANGA

FACULTAD:
ARQUITECTURA
DIVISIÓN ING Y ARQ

PROYECTO DE GRADO

DIRECTOR:
JORGE ALBERTO NARVAEZ M.
ARQ. MG. PLANEACIÓN URBANA Y REGIONAL

PROYECTO:
RESIDENCIA UNIVERSITARIA
PARA LA COMUNA 3 DE
BUCARAMANGA/
SANTANDER

CONTIENE:
PLANTA ARQUITECTÓNICA
TERCER - QUINTO PISO

CONVENCIONES:

PLANO:
ARQ_005

ESCALA:
1:40

FECHA:
15/10/2024