

PLANTA 3-5 PISO
ESCALA 1:100



ZONAS	AMBIENTES	CANTIDAD	ÁREA	ÁREA TOTAL (M2)
Esparcimiento	Sala común	1		37,88
	Cocina común	1		34,03
Zona residencial	Vivienda tipo 1	5	47,79	238,95
	Vivienda tipo 2	2	50,43	100,86
	Vivienda tipo 3	3	29,14	87,42
	Vivienda tipo 4	5	33,55	167,75
Puntos fijos	Escalera abierta y escaleras de emergencia	No específica		39,62
Circulaciones	Circulaciones internas	No específica		134,22
Área tital construida primer piso				840,73



Fachada Norte




Zona de estudio




Tipología de habitación



Cocina integral

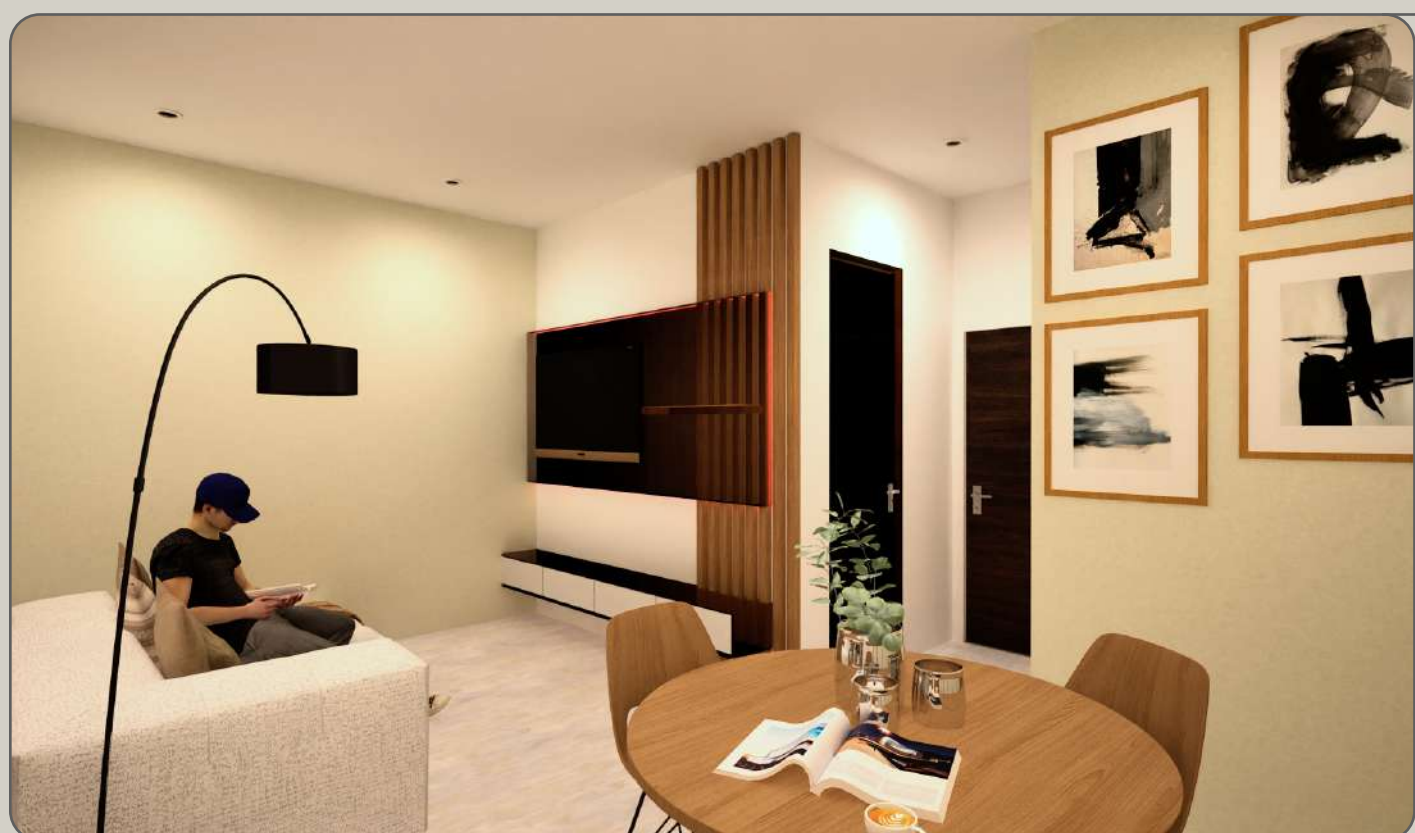

Sala- Comedor

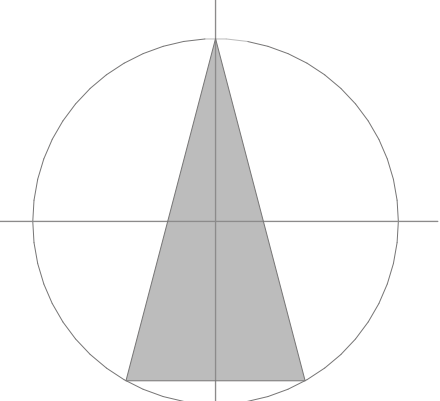

UNIVERSIDAD SANTO TOMÁS
BUCARAMANGA

FACULTAD:
ARQUITECTURA
DIVISIÓN ING Y ARQ

PROYECTO DE GRADO

DIRECTOR:
JORGE ALBERTO NARVAEZ M.
ARQ. MG. PLANEACIÓN URBANA Y REGIONAL

PROYECTO:
RESIDENCIA UNIVERSITARIA
PARA LA COMUNA 3 DE
BUCARAMANGA/
SANTANDER

CONTIENE:
PLANTA ARQUITECTÓNICA
TERCER - QUINTO PISO

CONVENCIONES:

PLANO:
ARQ_006

ESCALA:
1:100

FECHA:
15/10/2024