



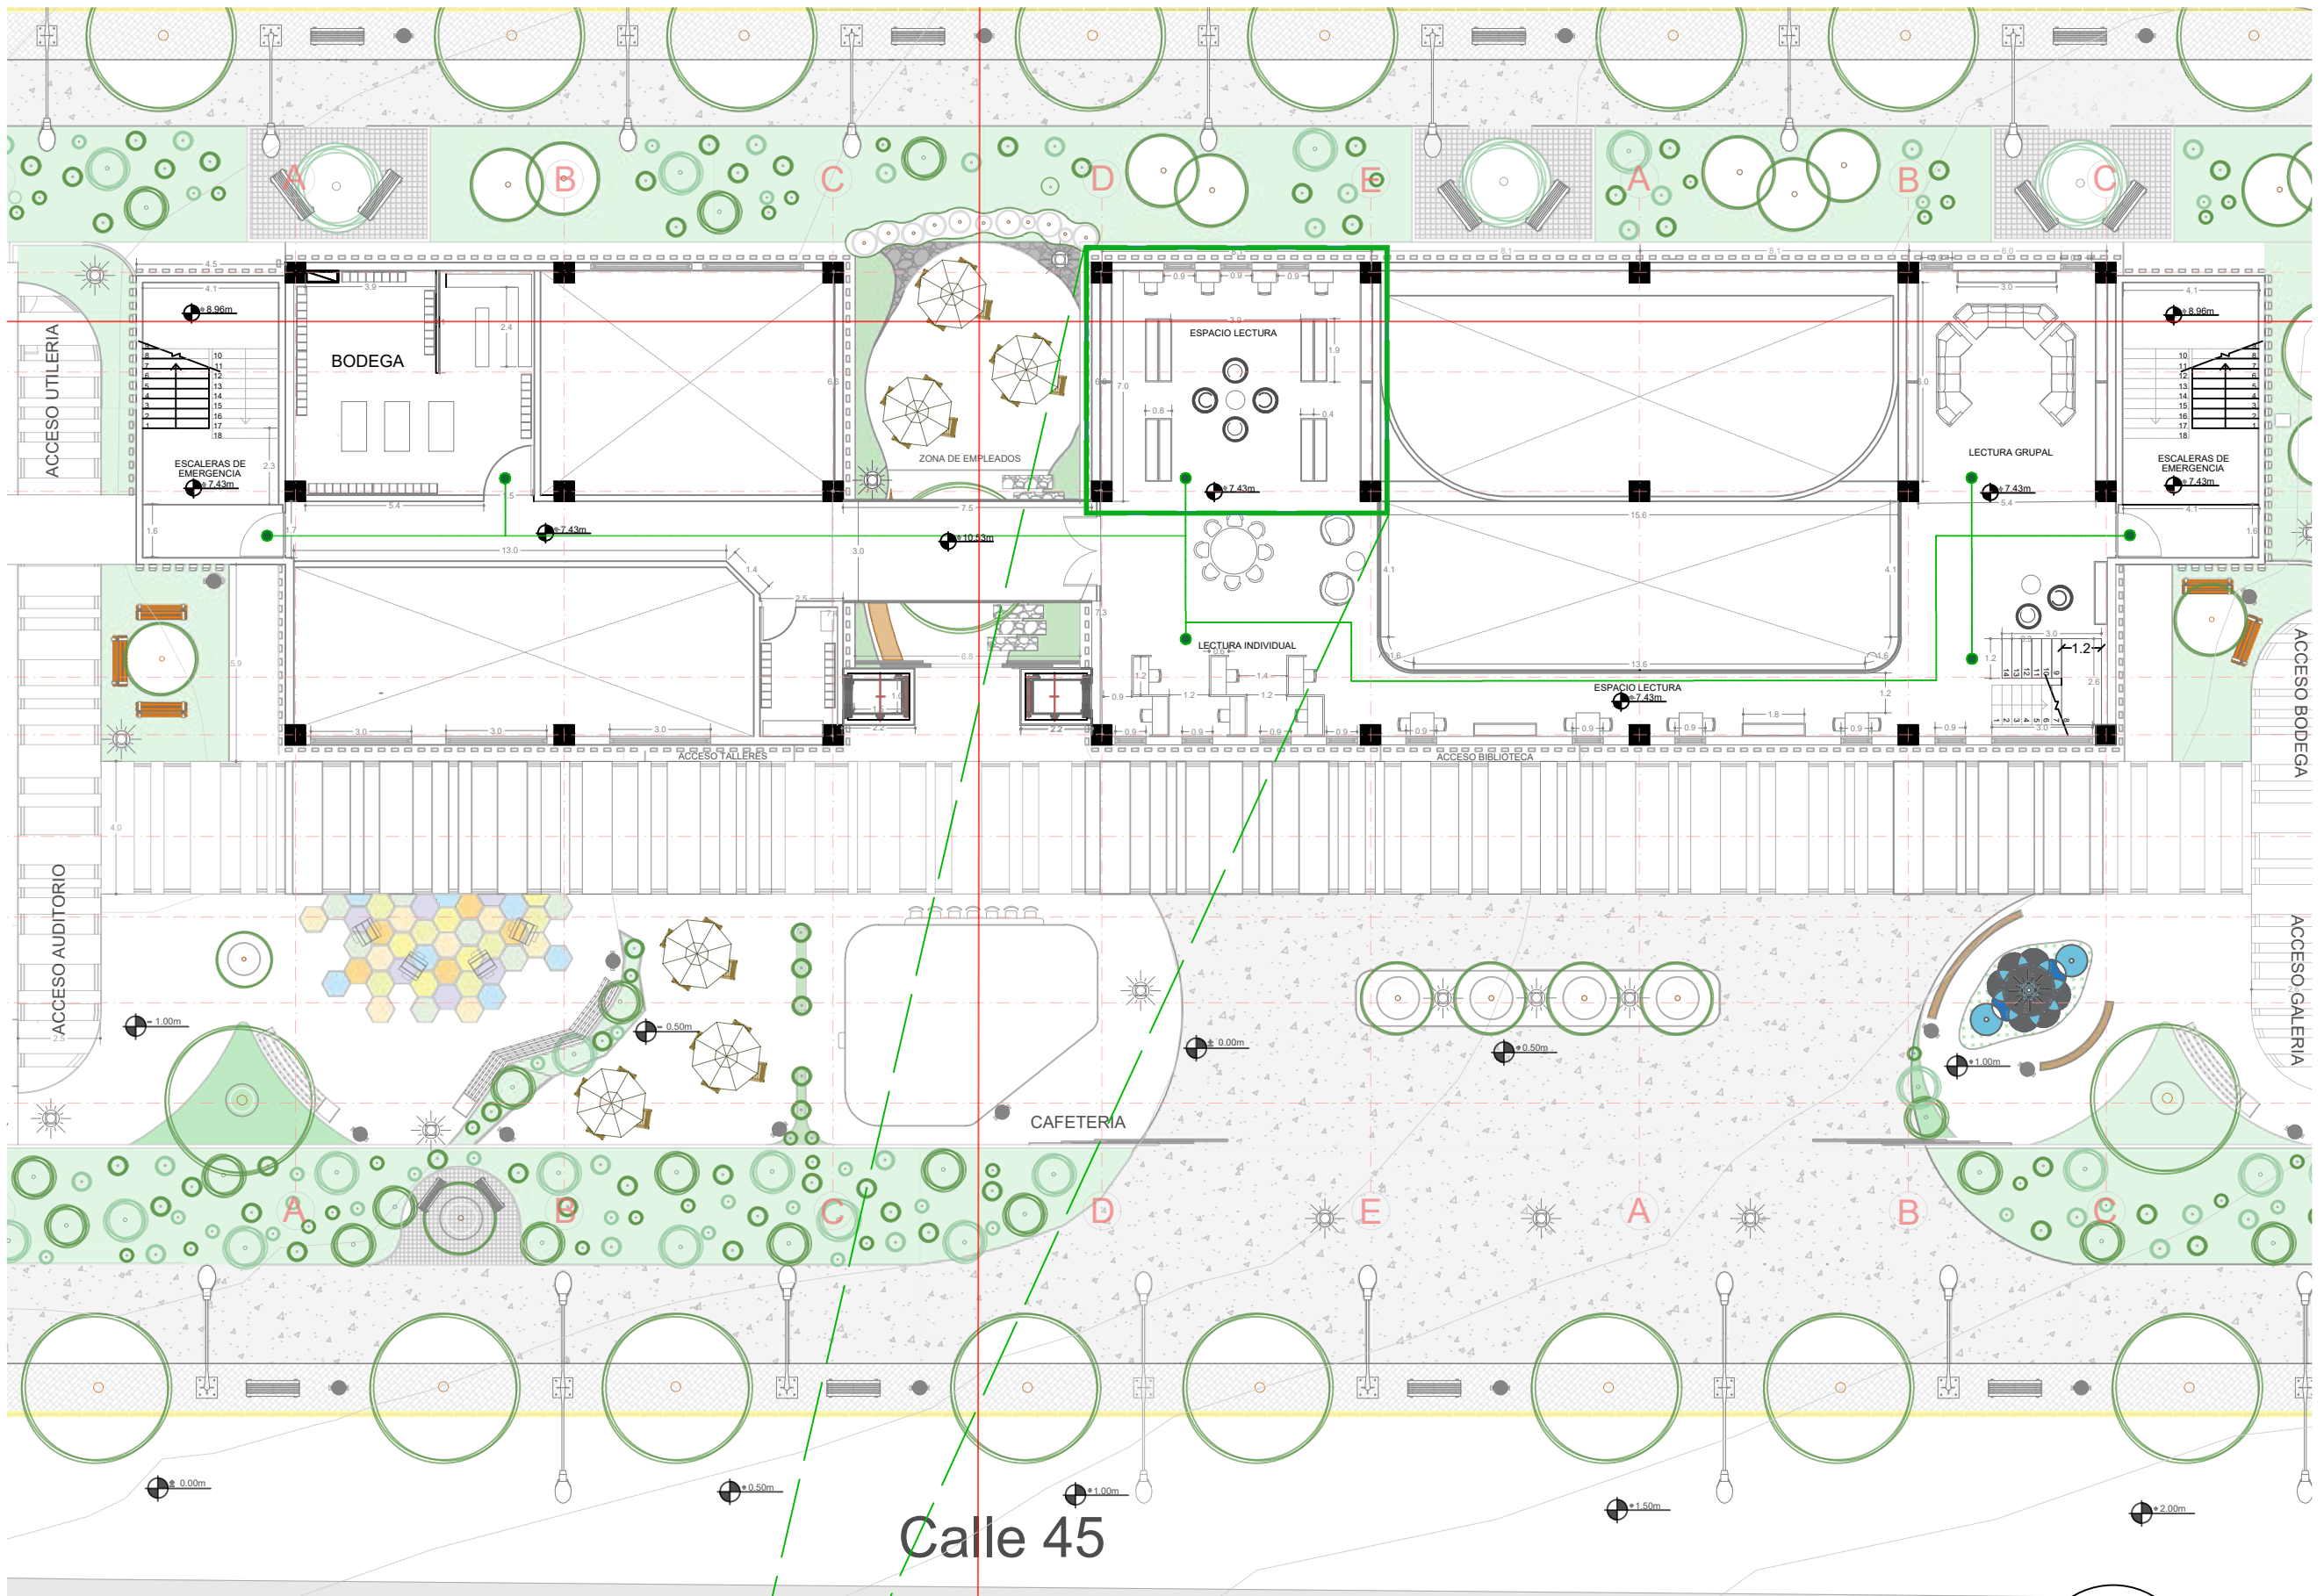

A26 MEZANINI
ESC 1:200





M-EL

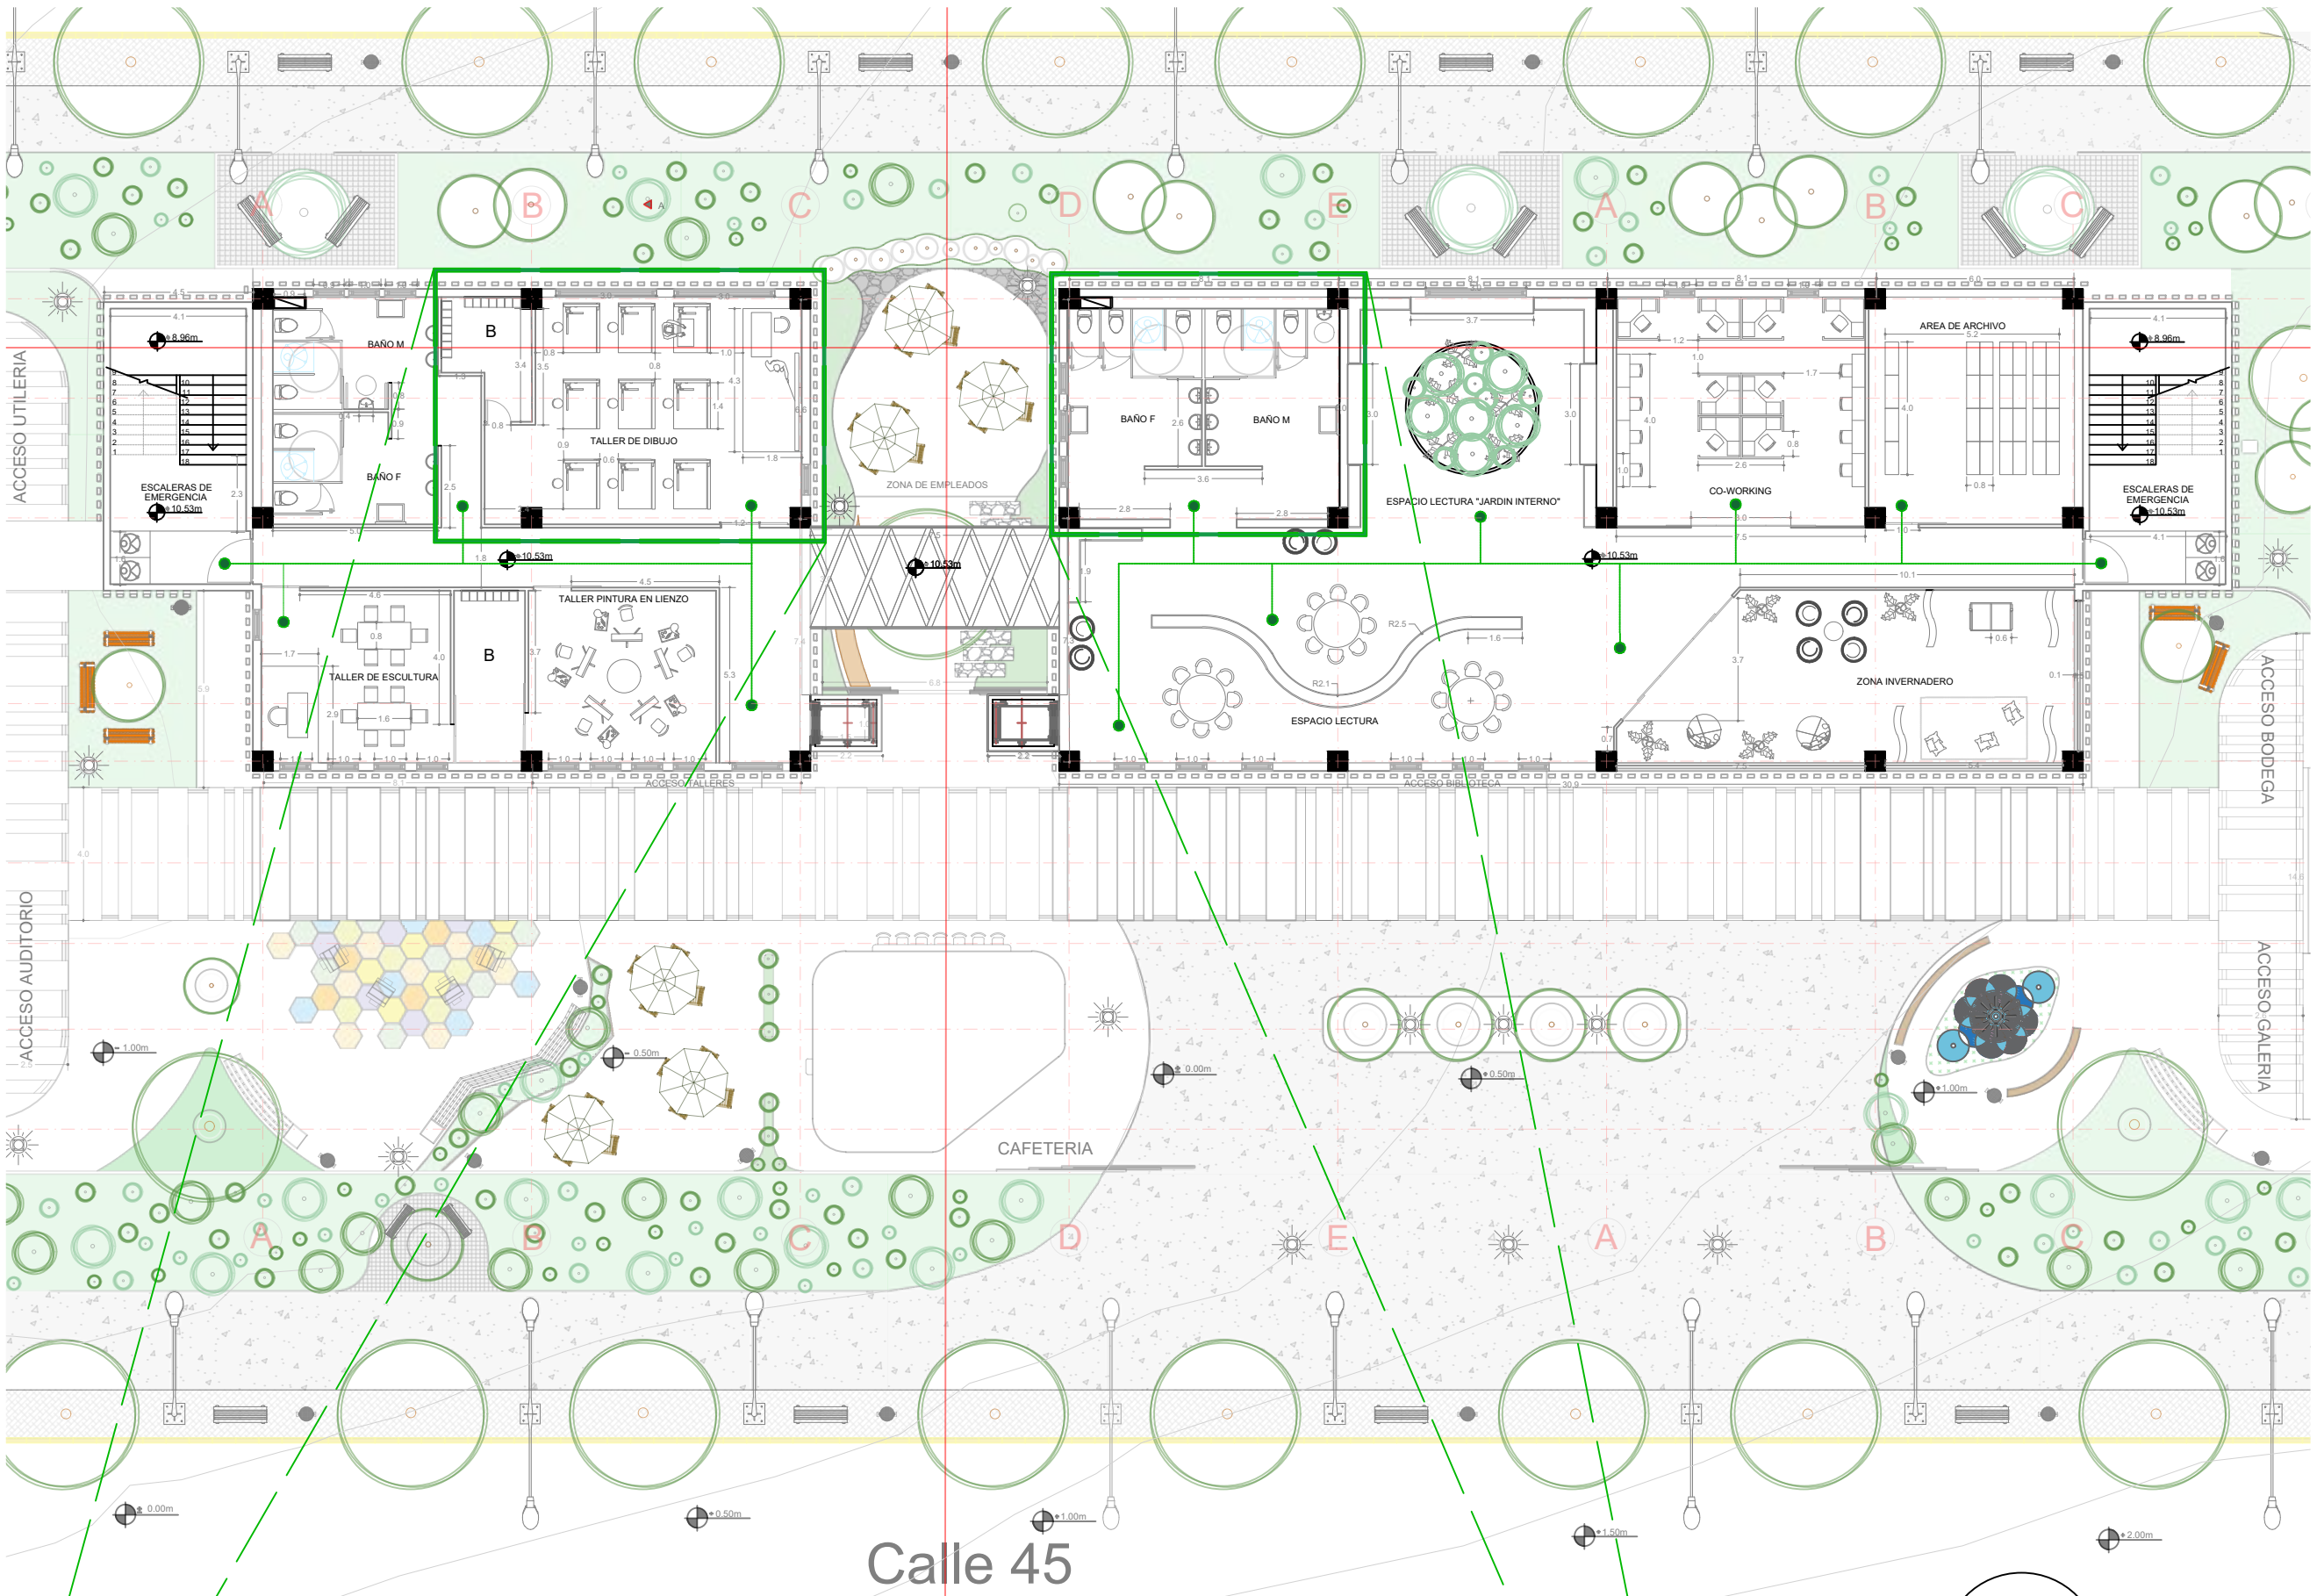

A26 TERCER PISO
ESC 1:200

P3-TP

P3-BP

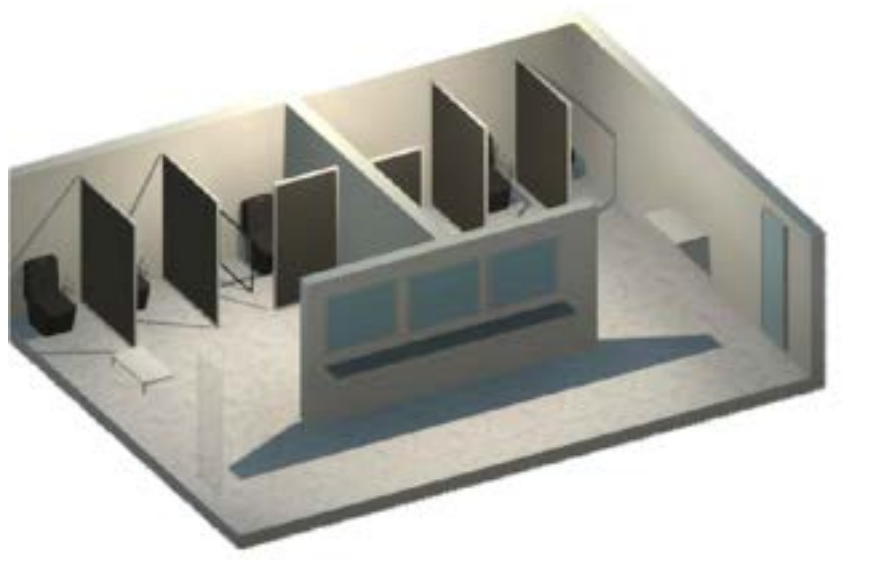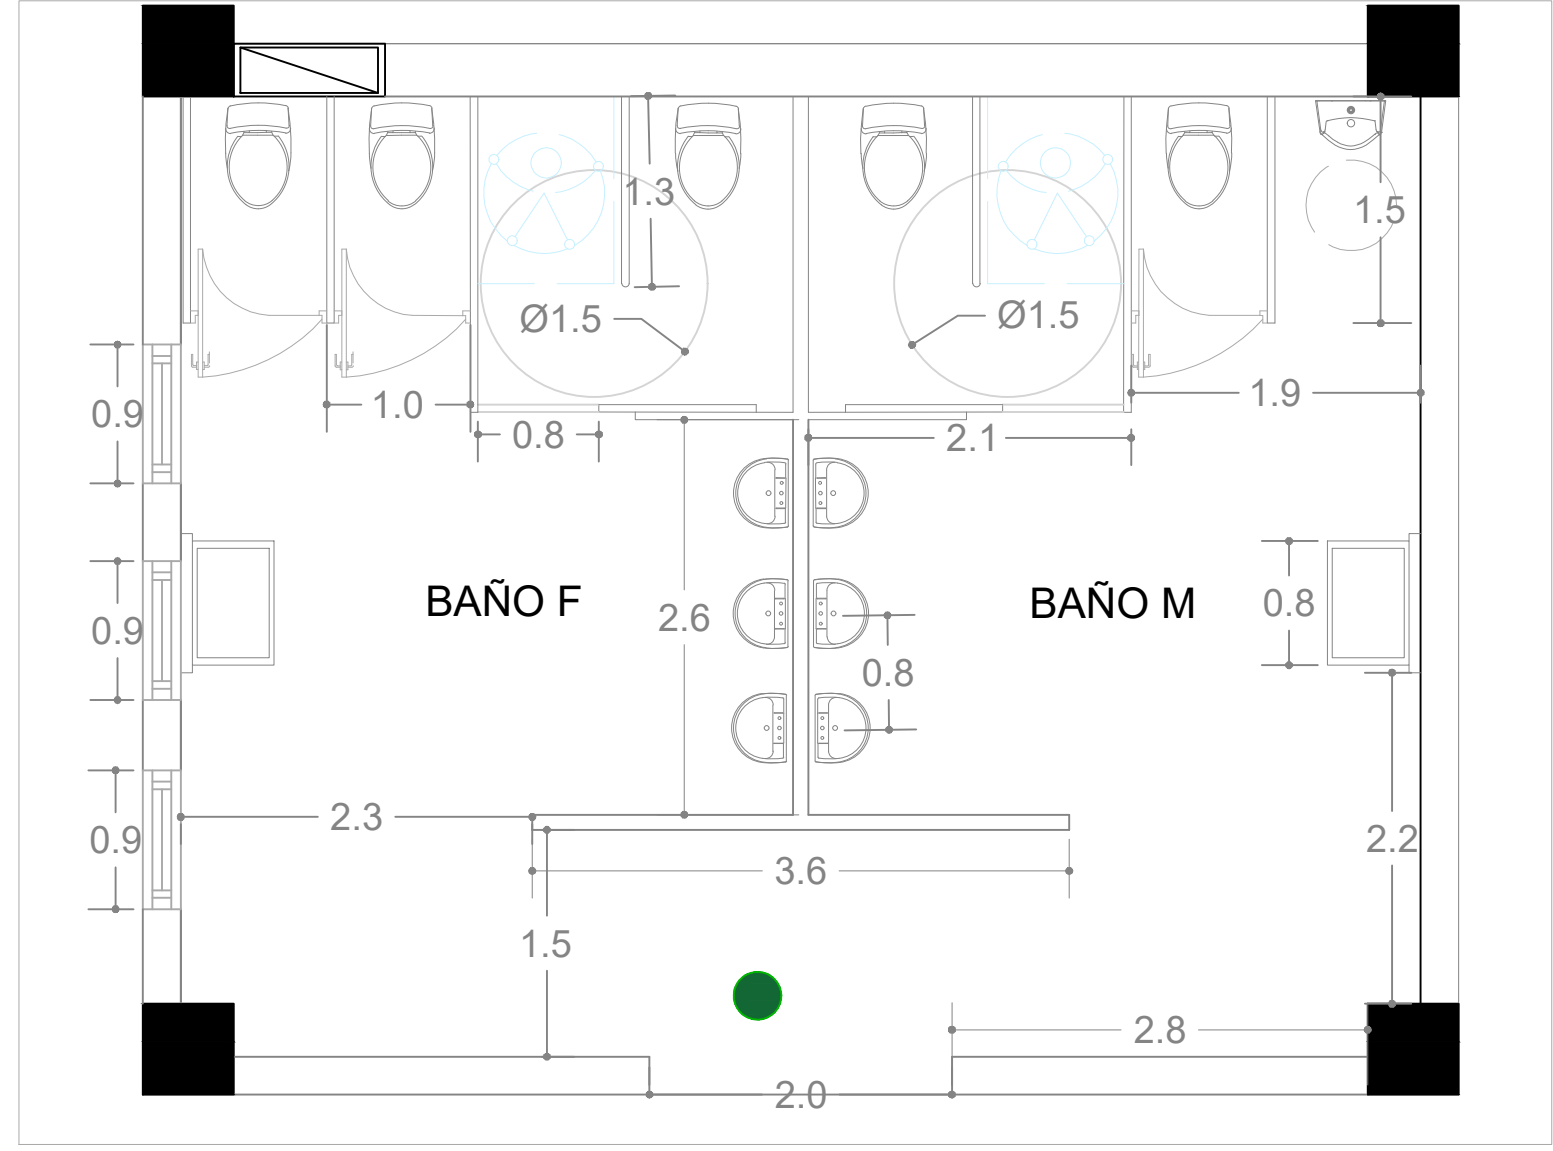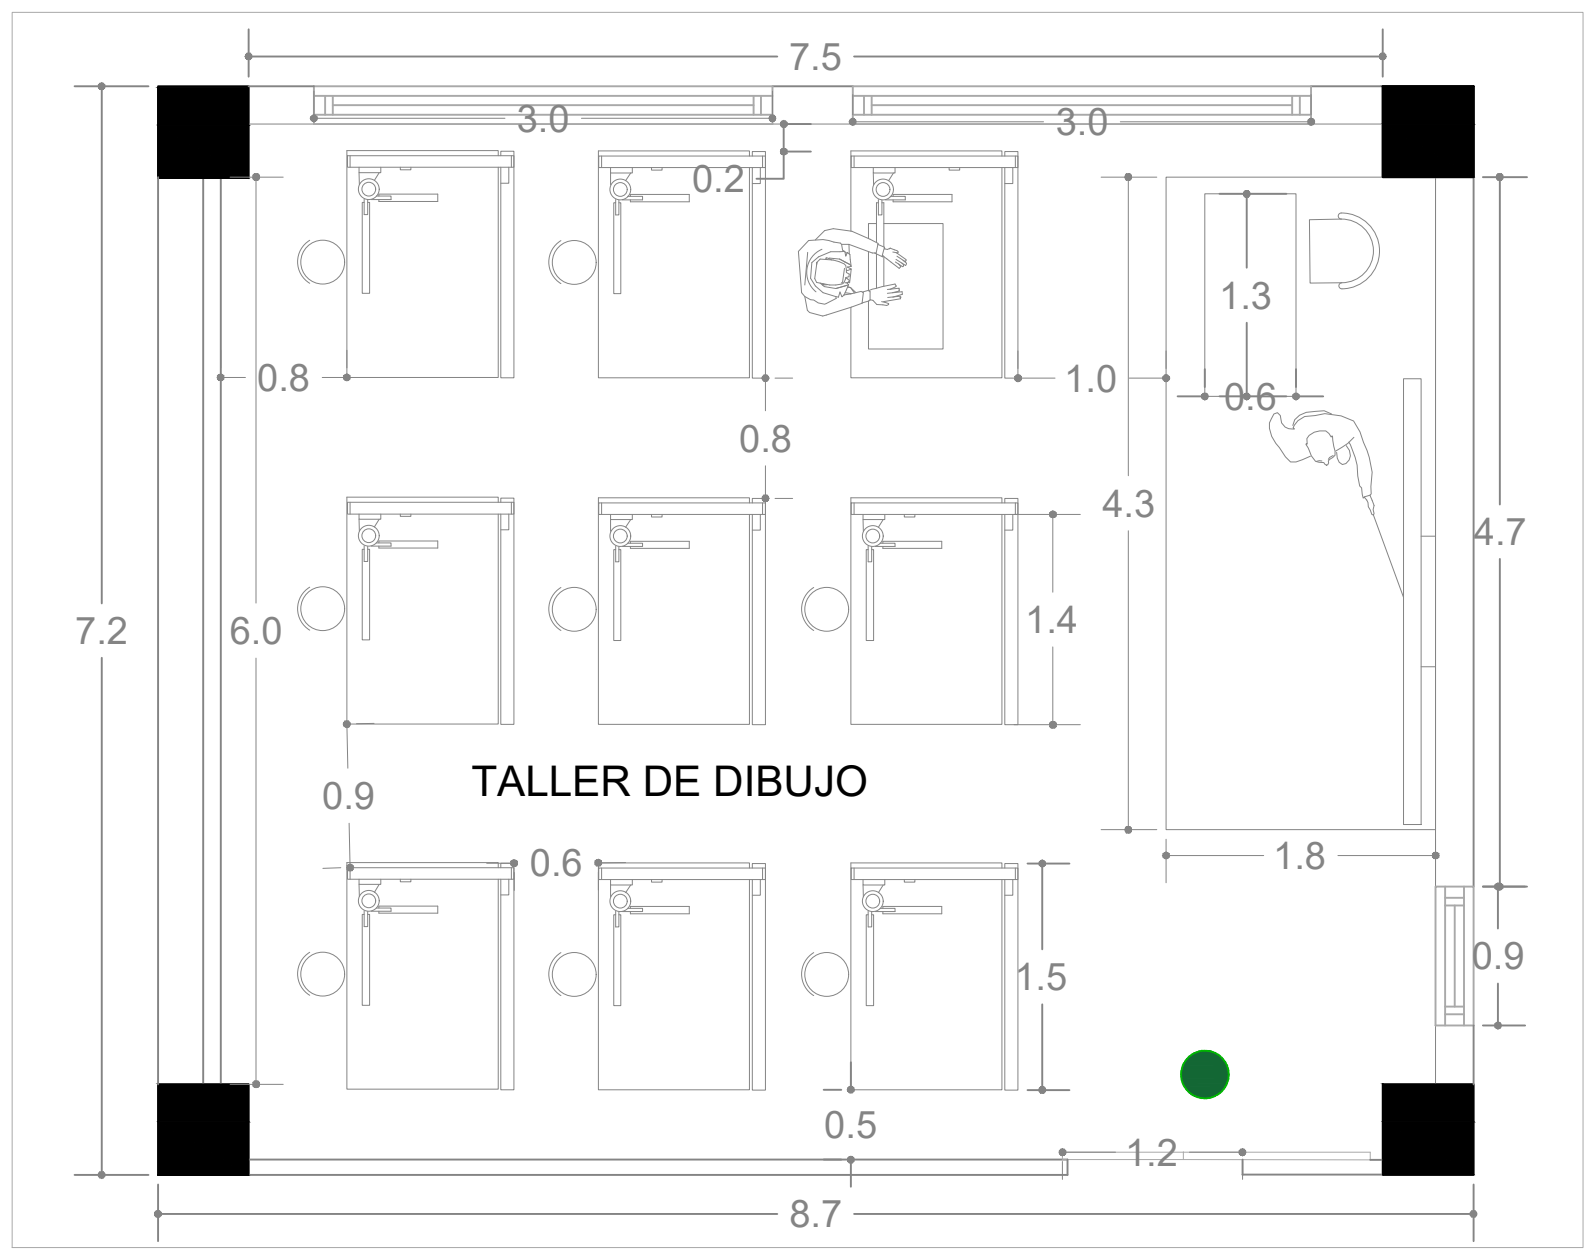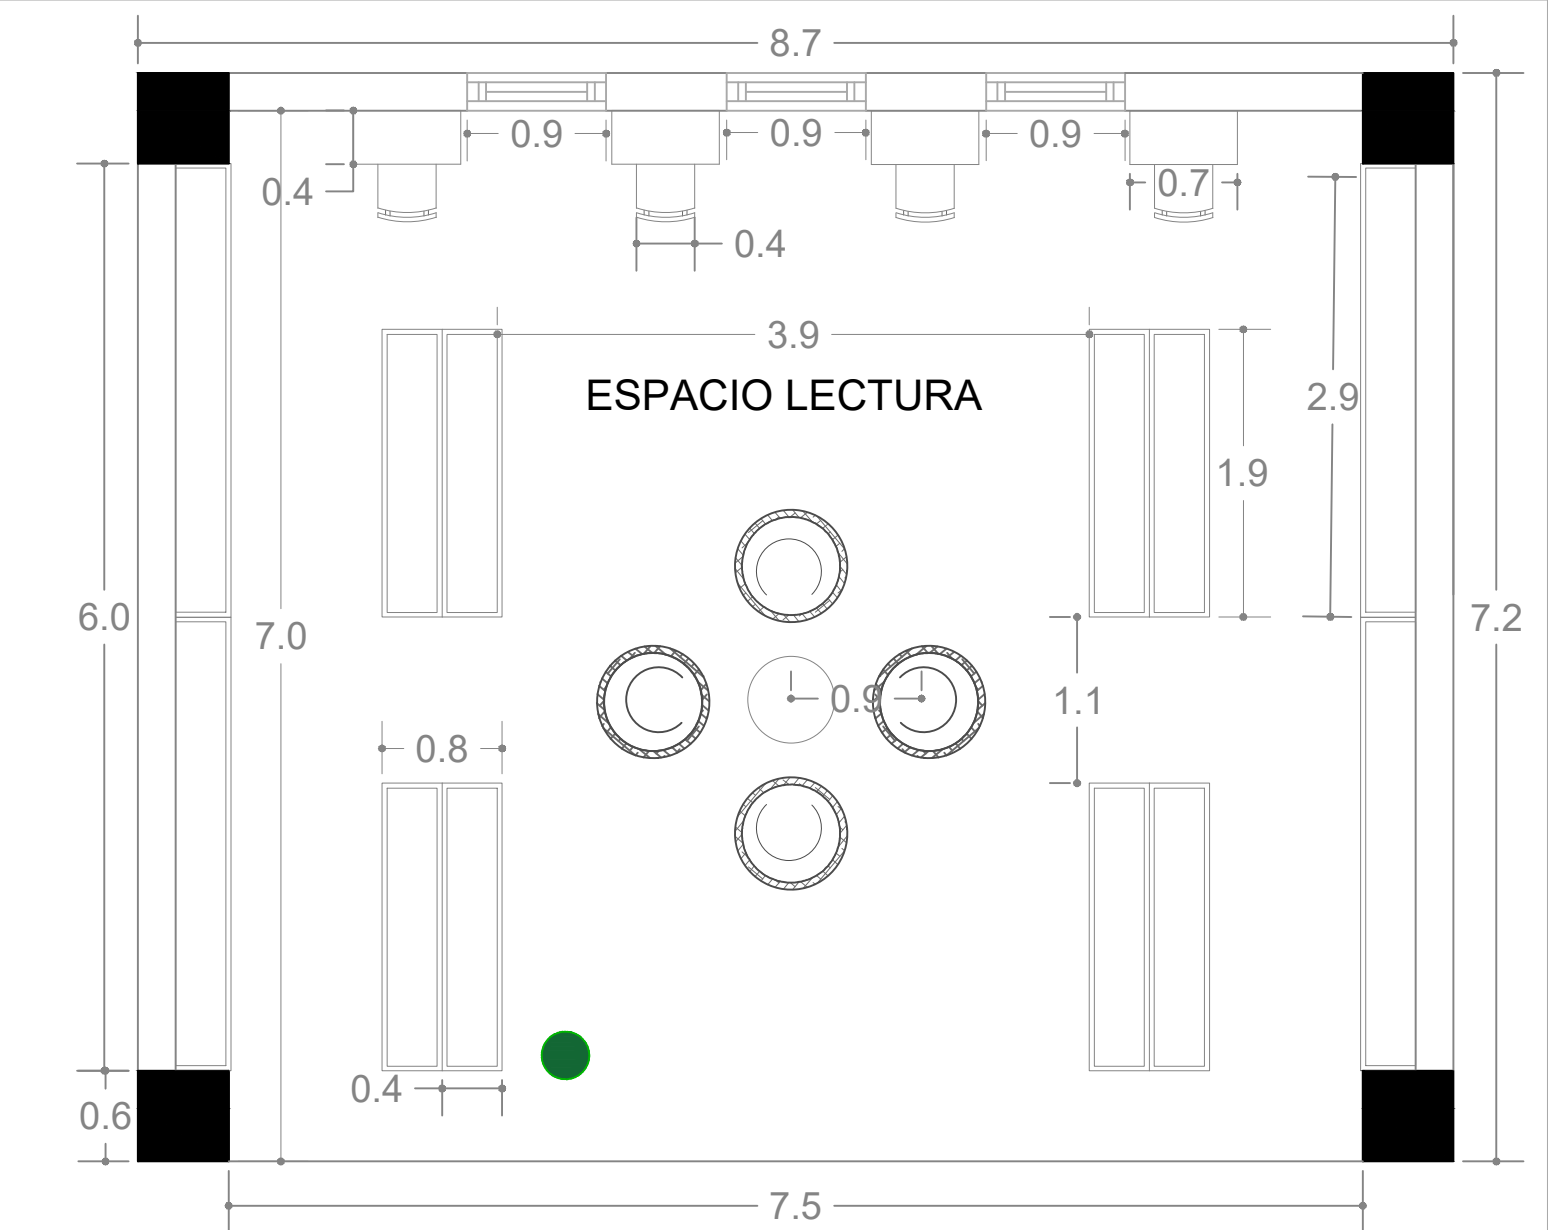

LOCALIZACIÓN

COLOMBIA - SANTANDER - BUCARAMANGA
COMUNA 5 - BARRIO CAMPO HERMOSO

NOMBRE

MARIA NATHALIA ZAPATA FLÓREZ

CODIGO

2292290

PROYECTO DE GRADO

Centro cultural publico
"SINAPSIS"
BUCARAMANGA, 2025

AREA BRUTA	5.100 m2
AREA NETA	2.915 m2
AREA CONSTRUIDA	3.580 m2
AREA OCUPADA	2.192 m2
IND. CONSTRUCCIÓN	N 2.10 - P 0.75
IMD. OCUPACIÓN	N 0.70 - P 0.69

10 SEMESTRE	ENTREGA FINAL PROYECTO DE GRADO
----------------	--

CONVECCIONES

M-EL	ESPACIO LECTURA
P3-TP	TALLER DIBUJO
P3-BP	BAÑO

TIPOLOGIAS C

ESCALA 1:50	FECHA 30/04/25
REVISION	PLANCHA N° 26
	DE