


# CARRERA 12

## PLANTA PRIMER PISO





NIVEL: +3.10  
ESC: 1 200

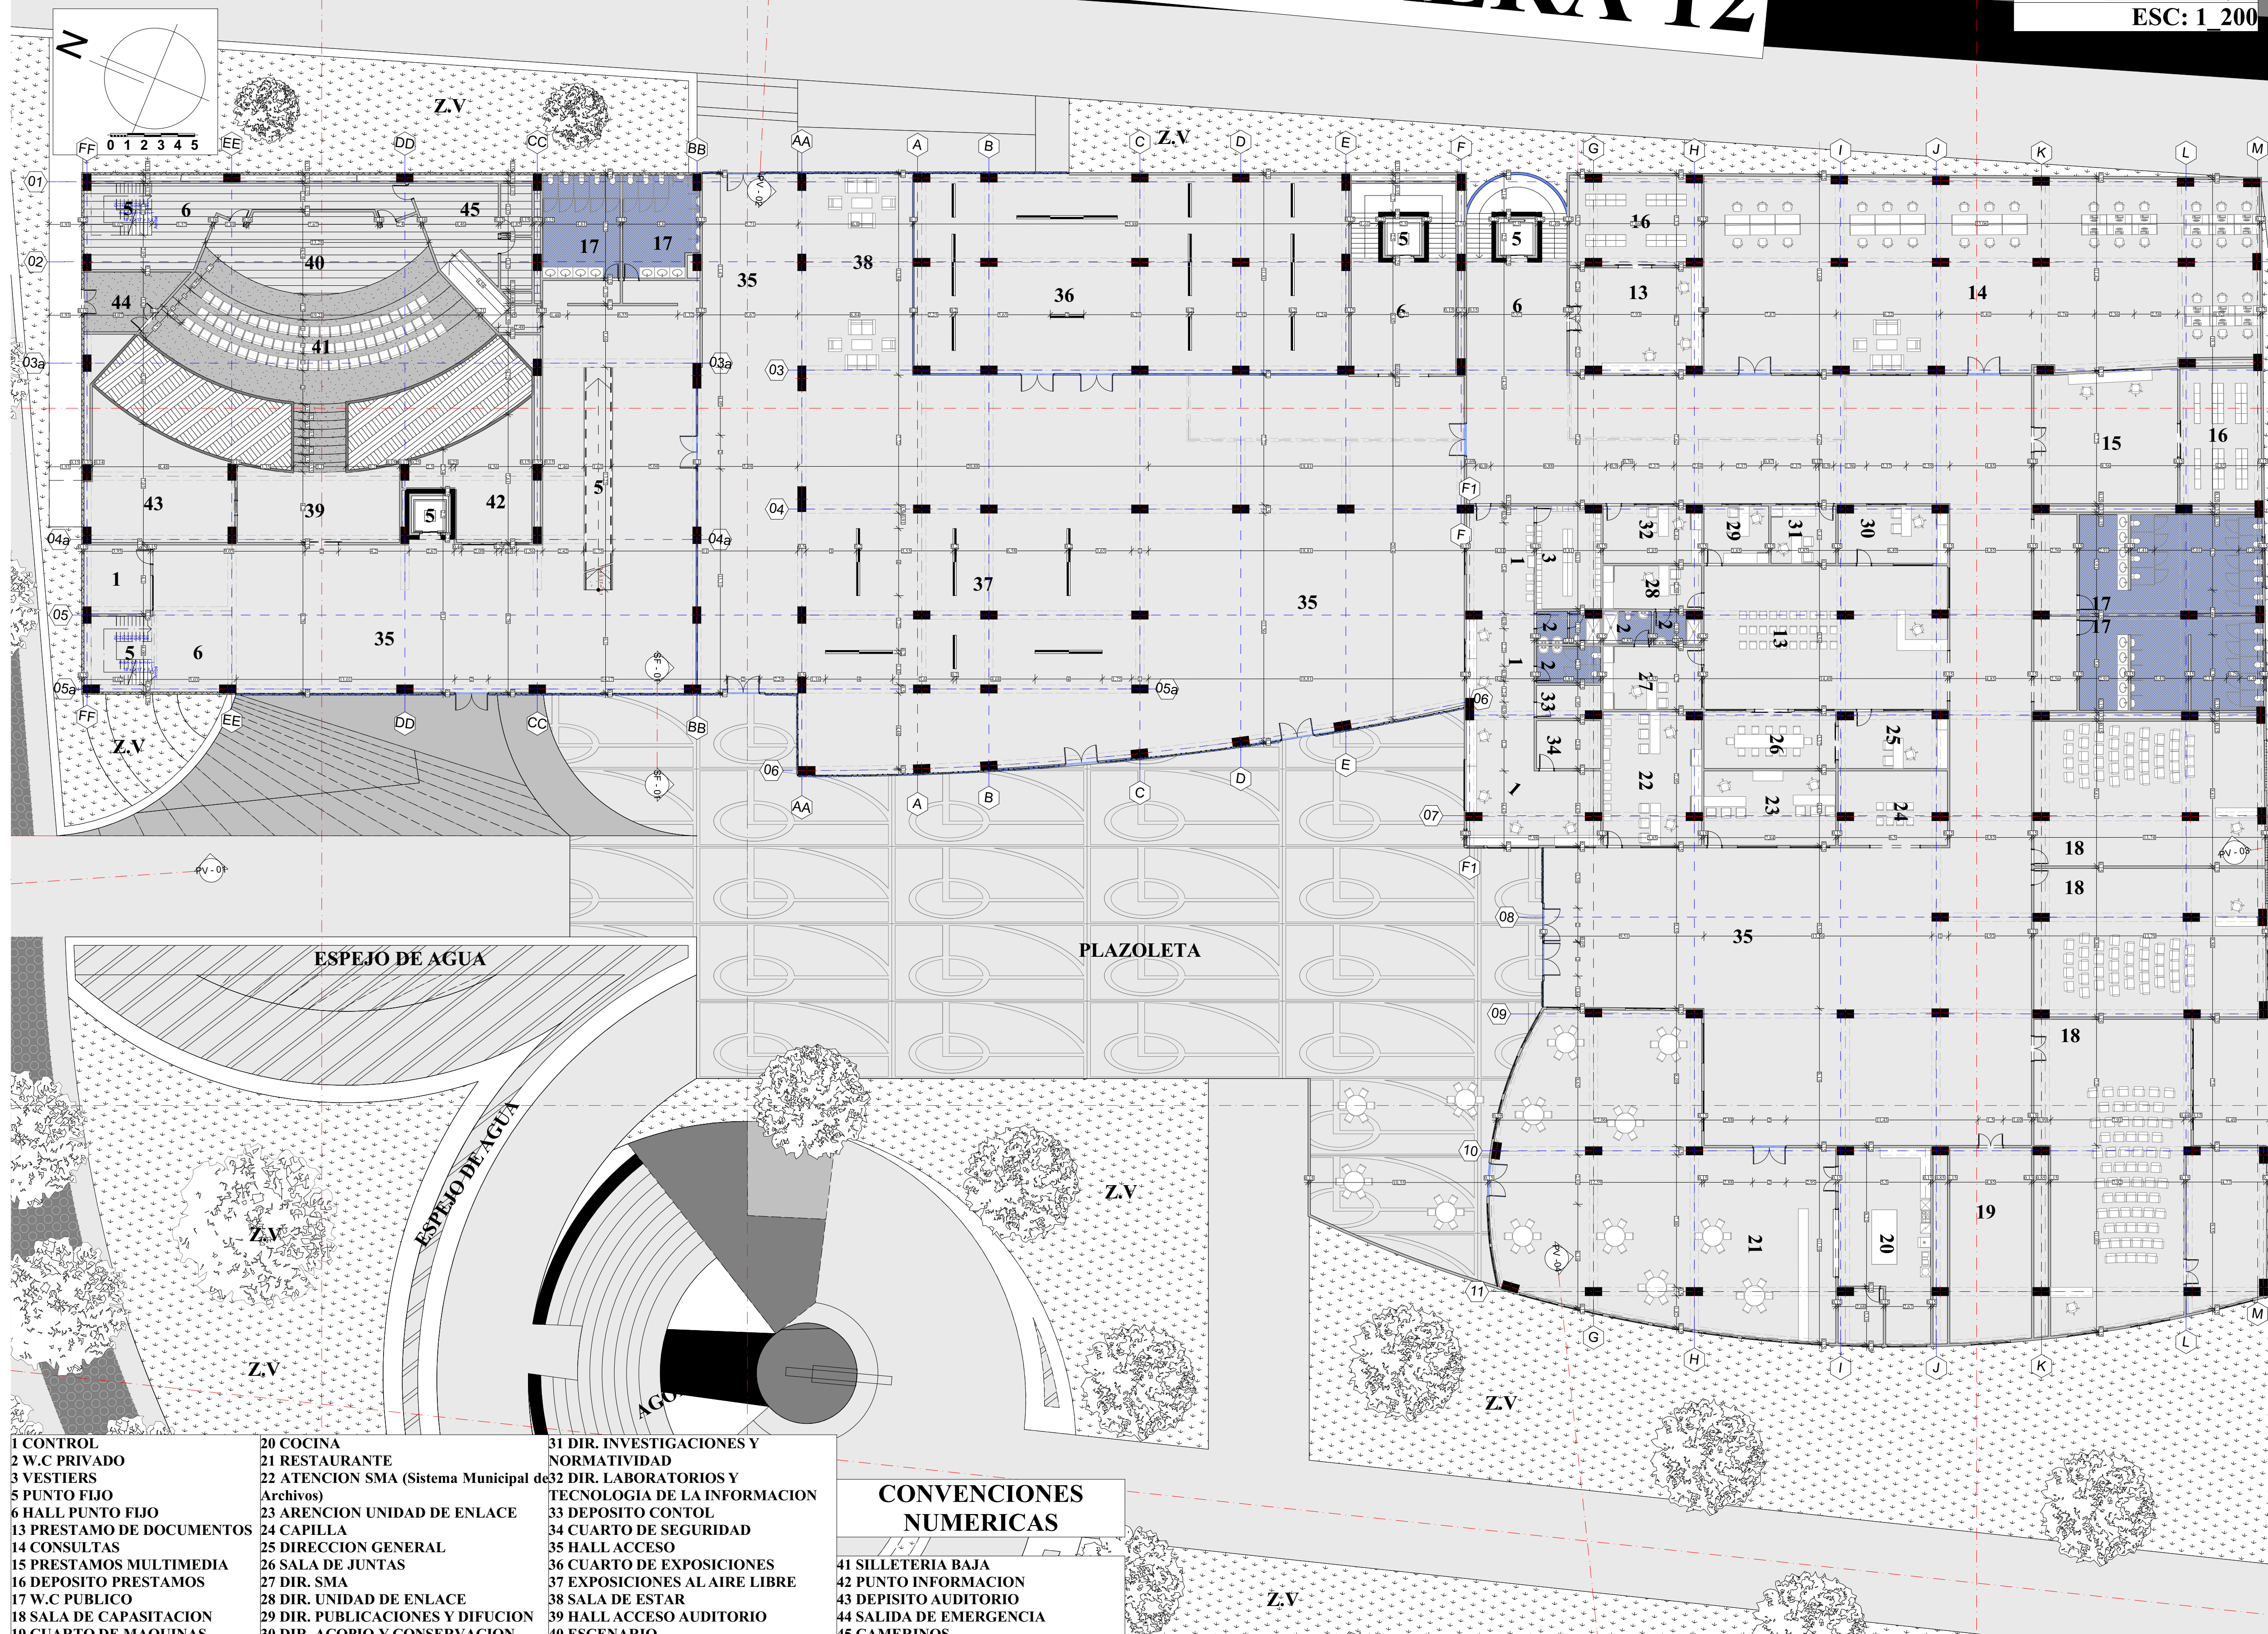

- |                           |   |   |
|---------------------------|---|---|
| 1 CONTROL                 | 20 COCINA                                       | 31 DIR. INVESTIGACIONES Y NORMATIVIDAD              |
| 2 W.C PRIVADO             | 21 RESTAURANTE                                  | 32 DIR. LABORATORIOS Y TECNOLOGIA DE LA INFORMACION |
| 3 VESTIERS                | 22 ATENCION SMA (Sistema Municipal de Archivos) | 33 DEPOSITO CONTOL                                  |
| 5 PUNTO FIJO              | 23 ARENCION UNIDAD DE ENLACE                    | 34 CUARTO DE SEGURIDAD                              |
| 6 HALL PUNTO FIJO         | 24 CAPILLA                                      | 35 HALL ACCESO                                      |
| 13 PRESTAMO DE DOCUMENTOS | 25 DIRECCION GENERAL                            | 36 CUARTO DE EXPOSICIONES                           |
| 14 CONSULTAS              | 26 SALA DE JUNTAS                               | 37 EXPOSICIONES AL AIRE LIBRE                       |
| 15 PRESTAMOS MULTIMEDIA   | 27 DIR. SMA                                     | 38 SALA DE ESTAR                                    |
| 16 DEPOSITO PRESTAMOS     | 28 DIR. UNIDAD DE ENLACE                        | 39 HALL ACCESO AUDITORIO                            |
| 17 W.C PUBLICO            | 29 DIR. PUBLICACIONES Y DIFUSION                | 40 ESCENARIO  |
| 18 SALA DE CAPASITACION   | 30 DIR. ACOPIO Y CONSERVACION                   |   |
| 19 CUARTO DE MAQUINAS     |   |   |

### CONVENCIONES NUMERICAS

- |                         |
|-------------------------|
| 41 SILLETERIA BAJA      |
| 42 PUNTO INFORMACION    |
| 43 DEPOSITO AUDITORIO   |
| 44 SALIDA DE EMERGENCIA |
| 45 CAMERINOS            |

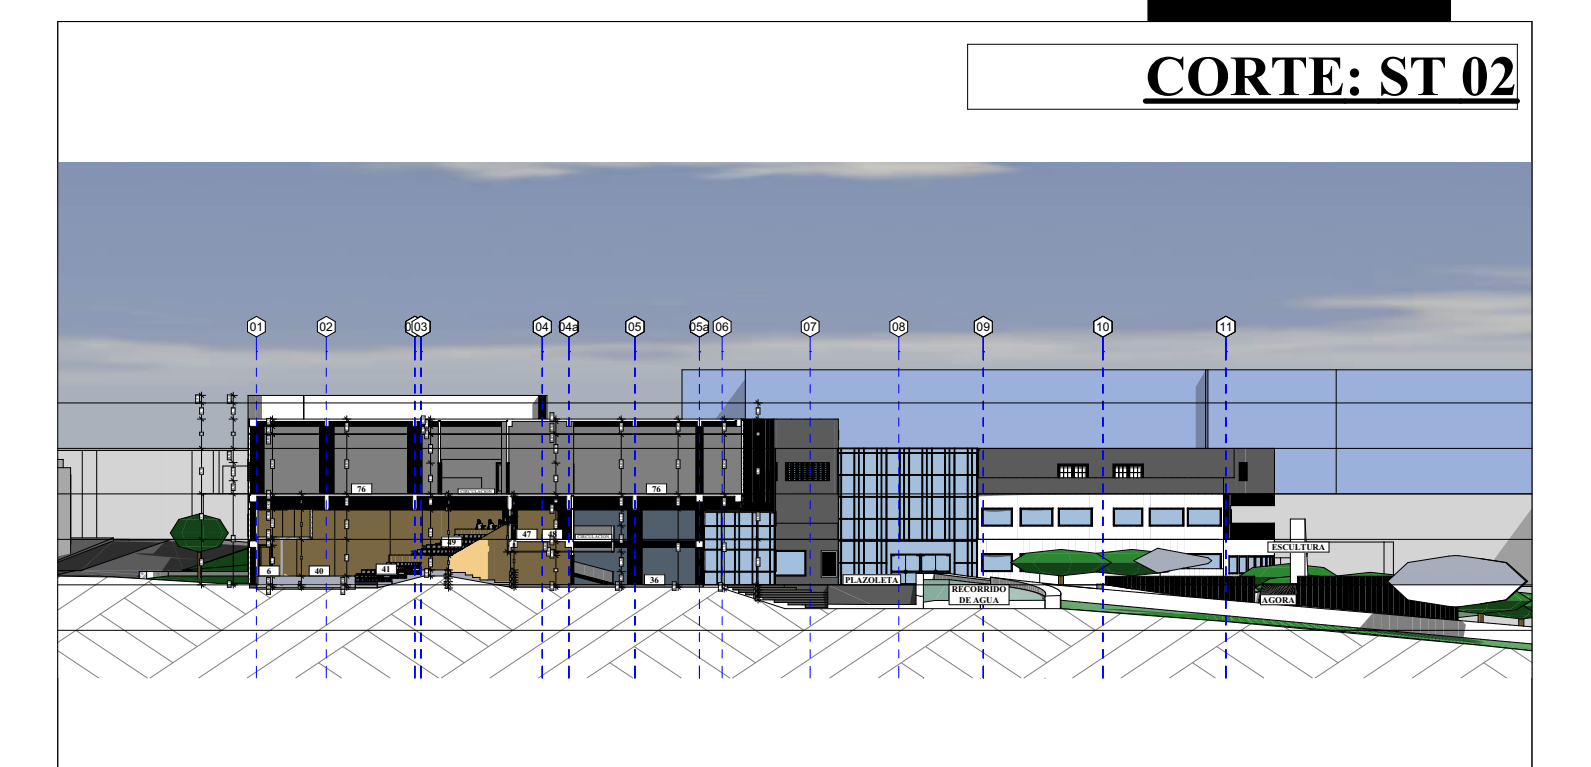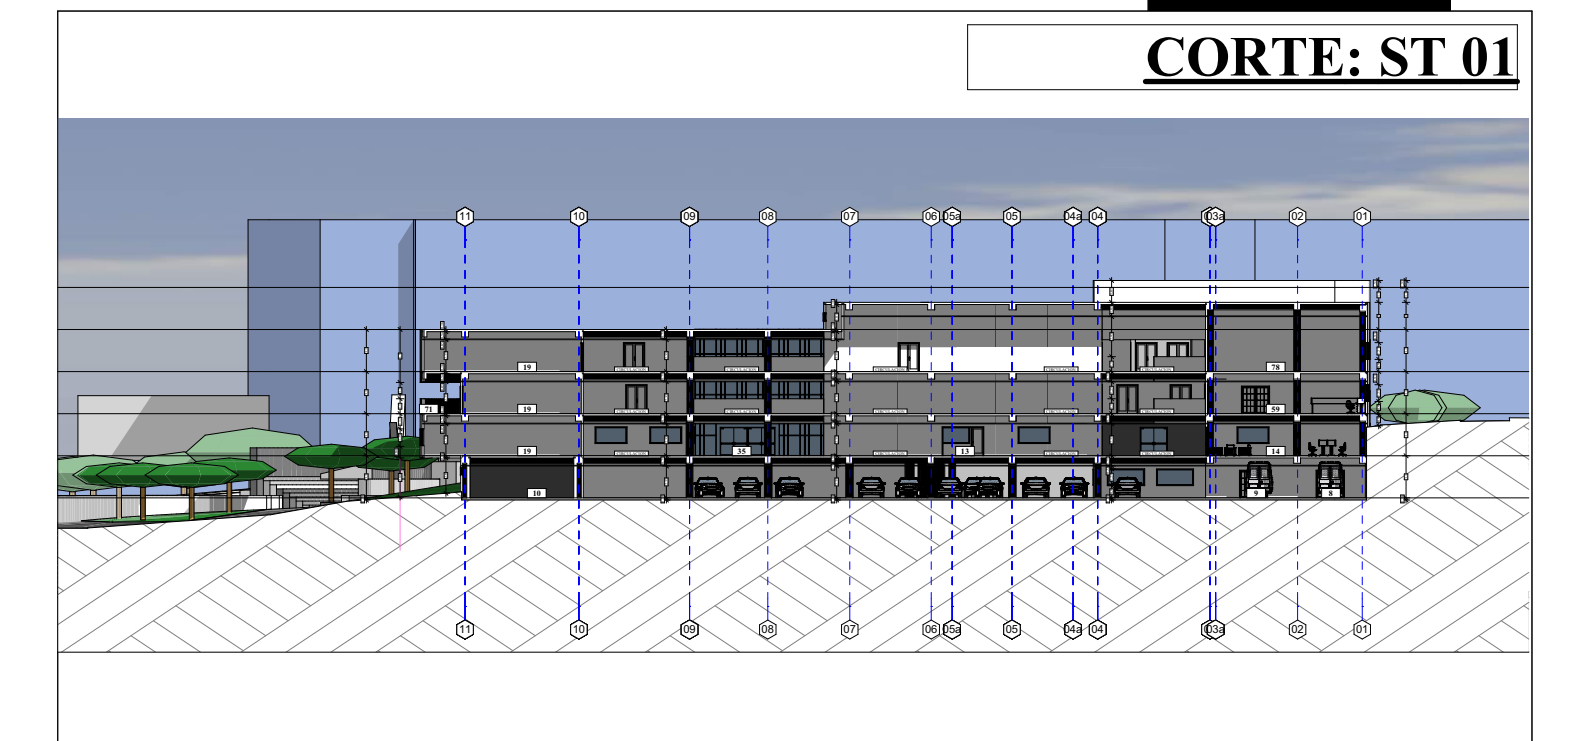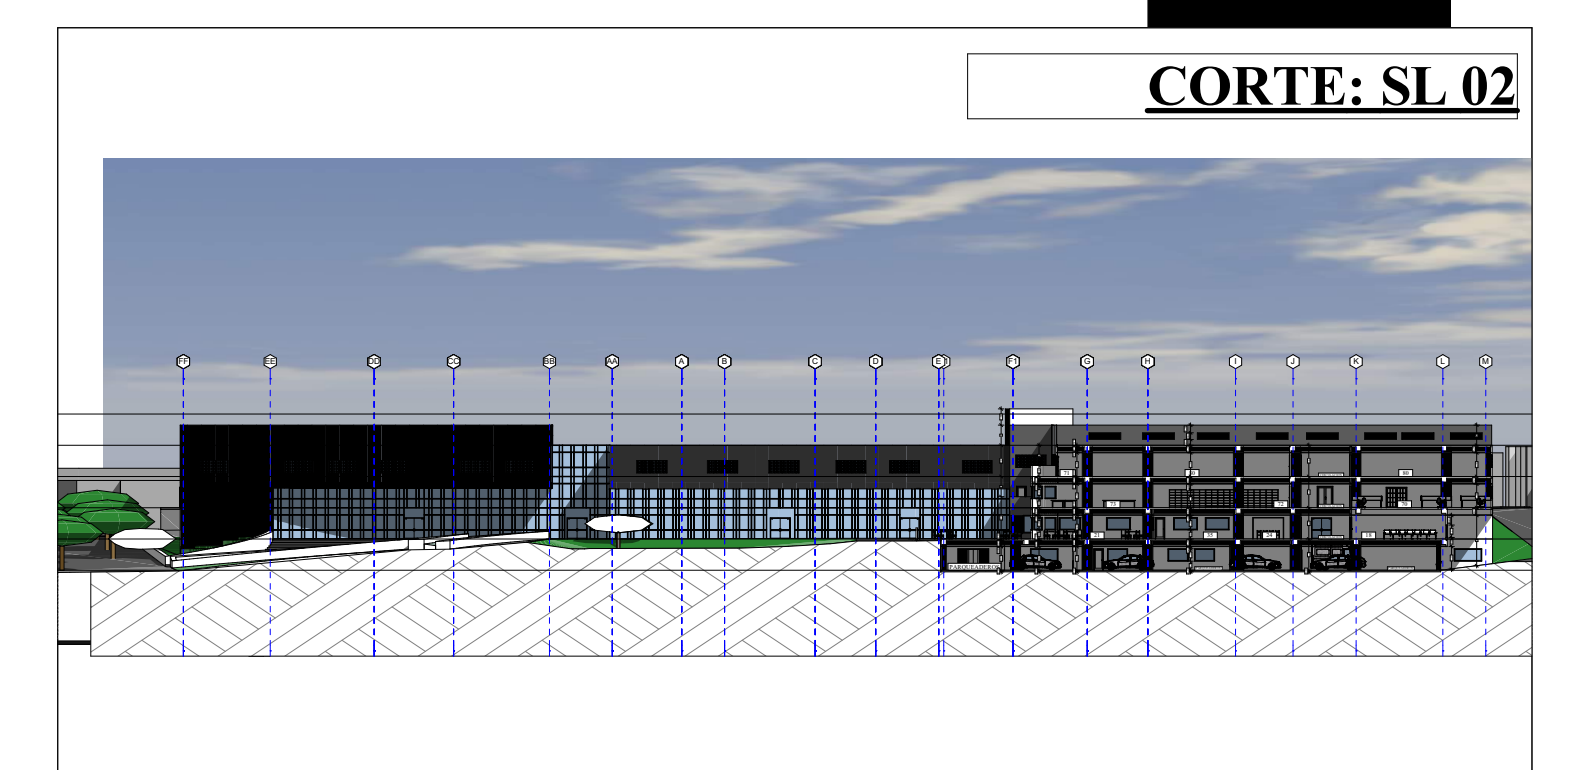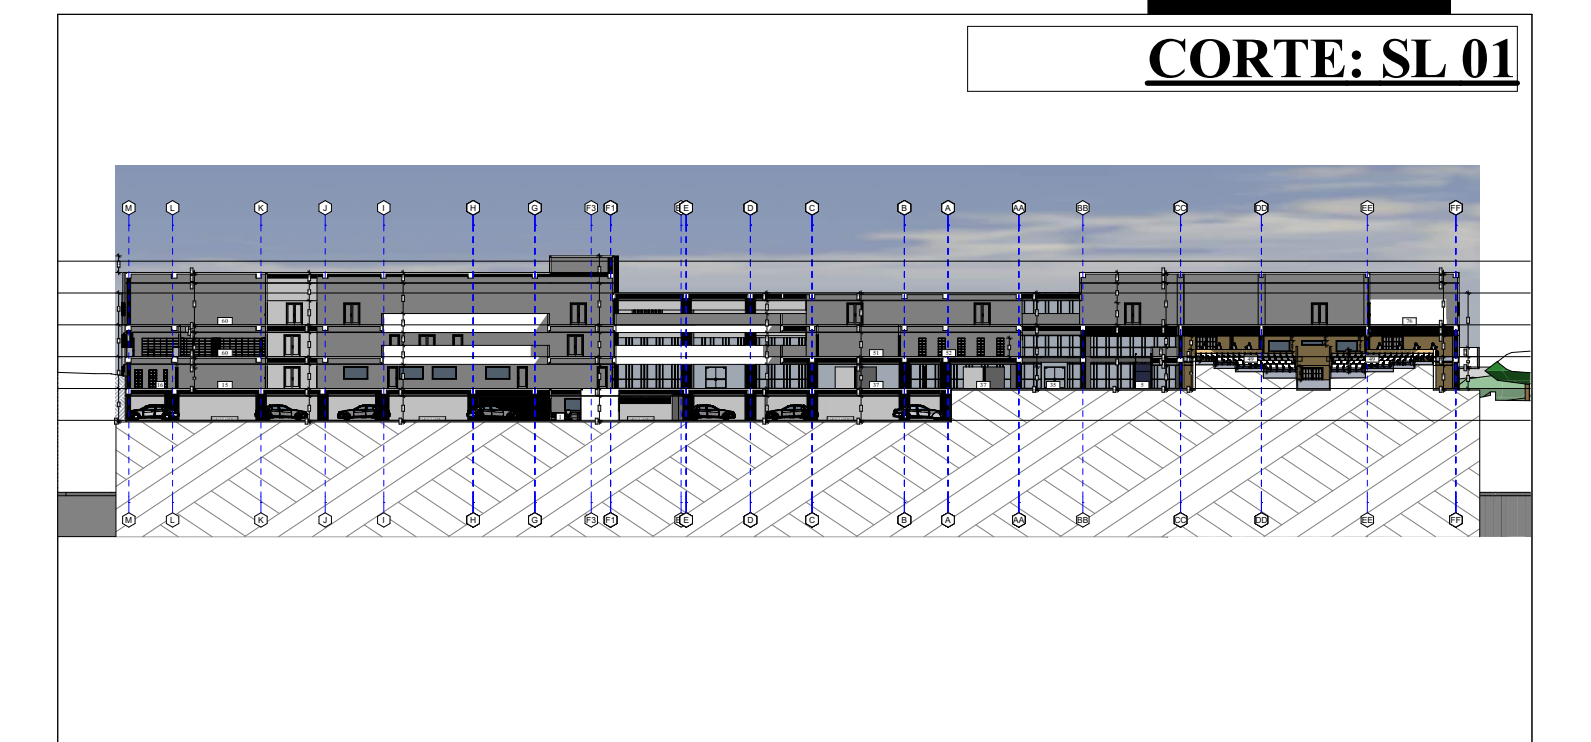

PLANO No.

**08**  
DE **18**