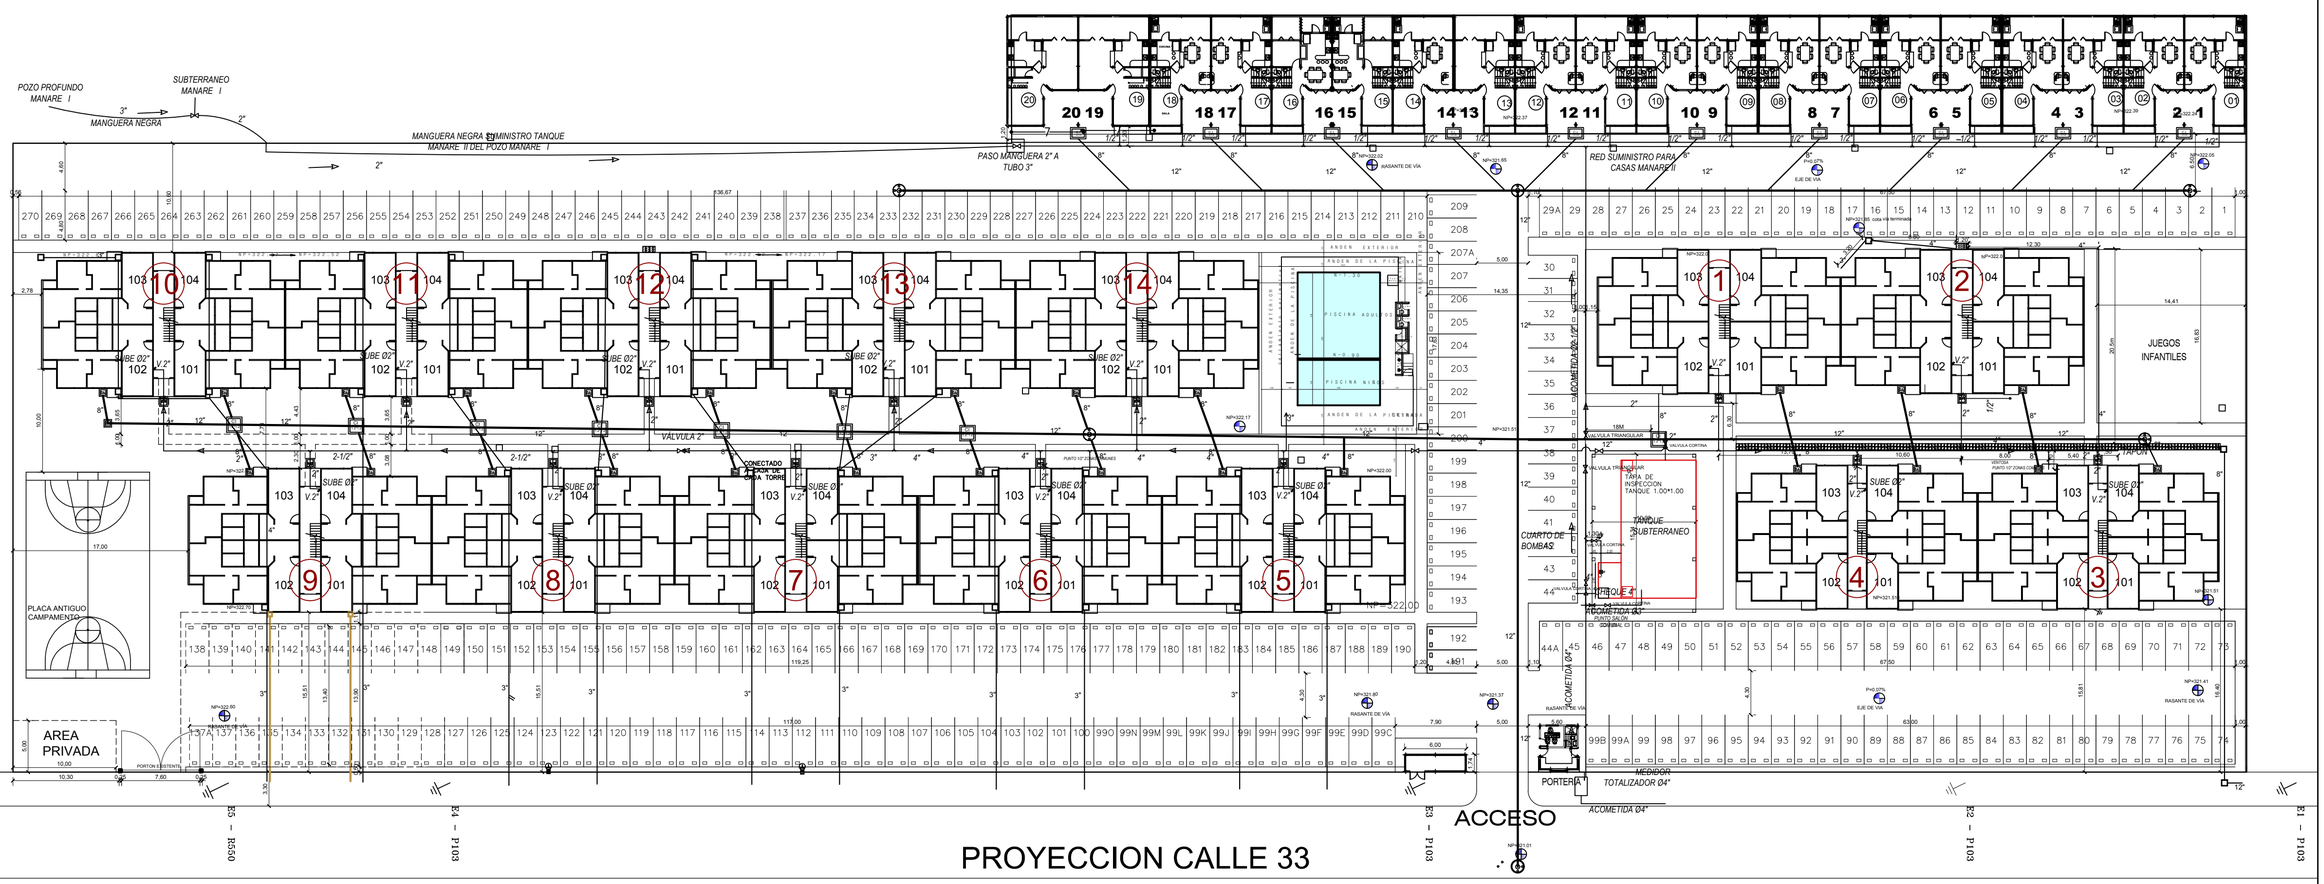

Inversora Manare
Calle 30 No. 28 - 46. Tel.: (00.57) 8 6320151.
Fax 6324623. Yopal - Col.

DISEÑO:
LOUIS WAGNER CORTES D.
ARQUITECTO U. LA SALLE
Tel: 6324623 Yopal - Casanare

PROYECTO:
ALTOS DE MANARE 2
MUNICIPIO DE YOPAL

GERENTES:
LOUIS WAGNER CORTES D.
ARQUITECTO U. LA SALLE
JUAN EDUARDO GOENAGA
INGENIERO

ESCALA: 1 :250
FECHA: JULIO 2017

CONTIENE:
PLANO URBANO
SANITARIO RECORD

PLANO Nº
1 DE 1
RADICADO: