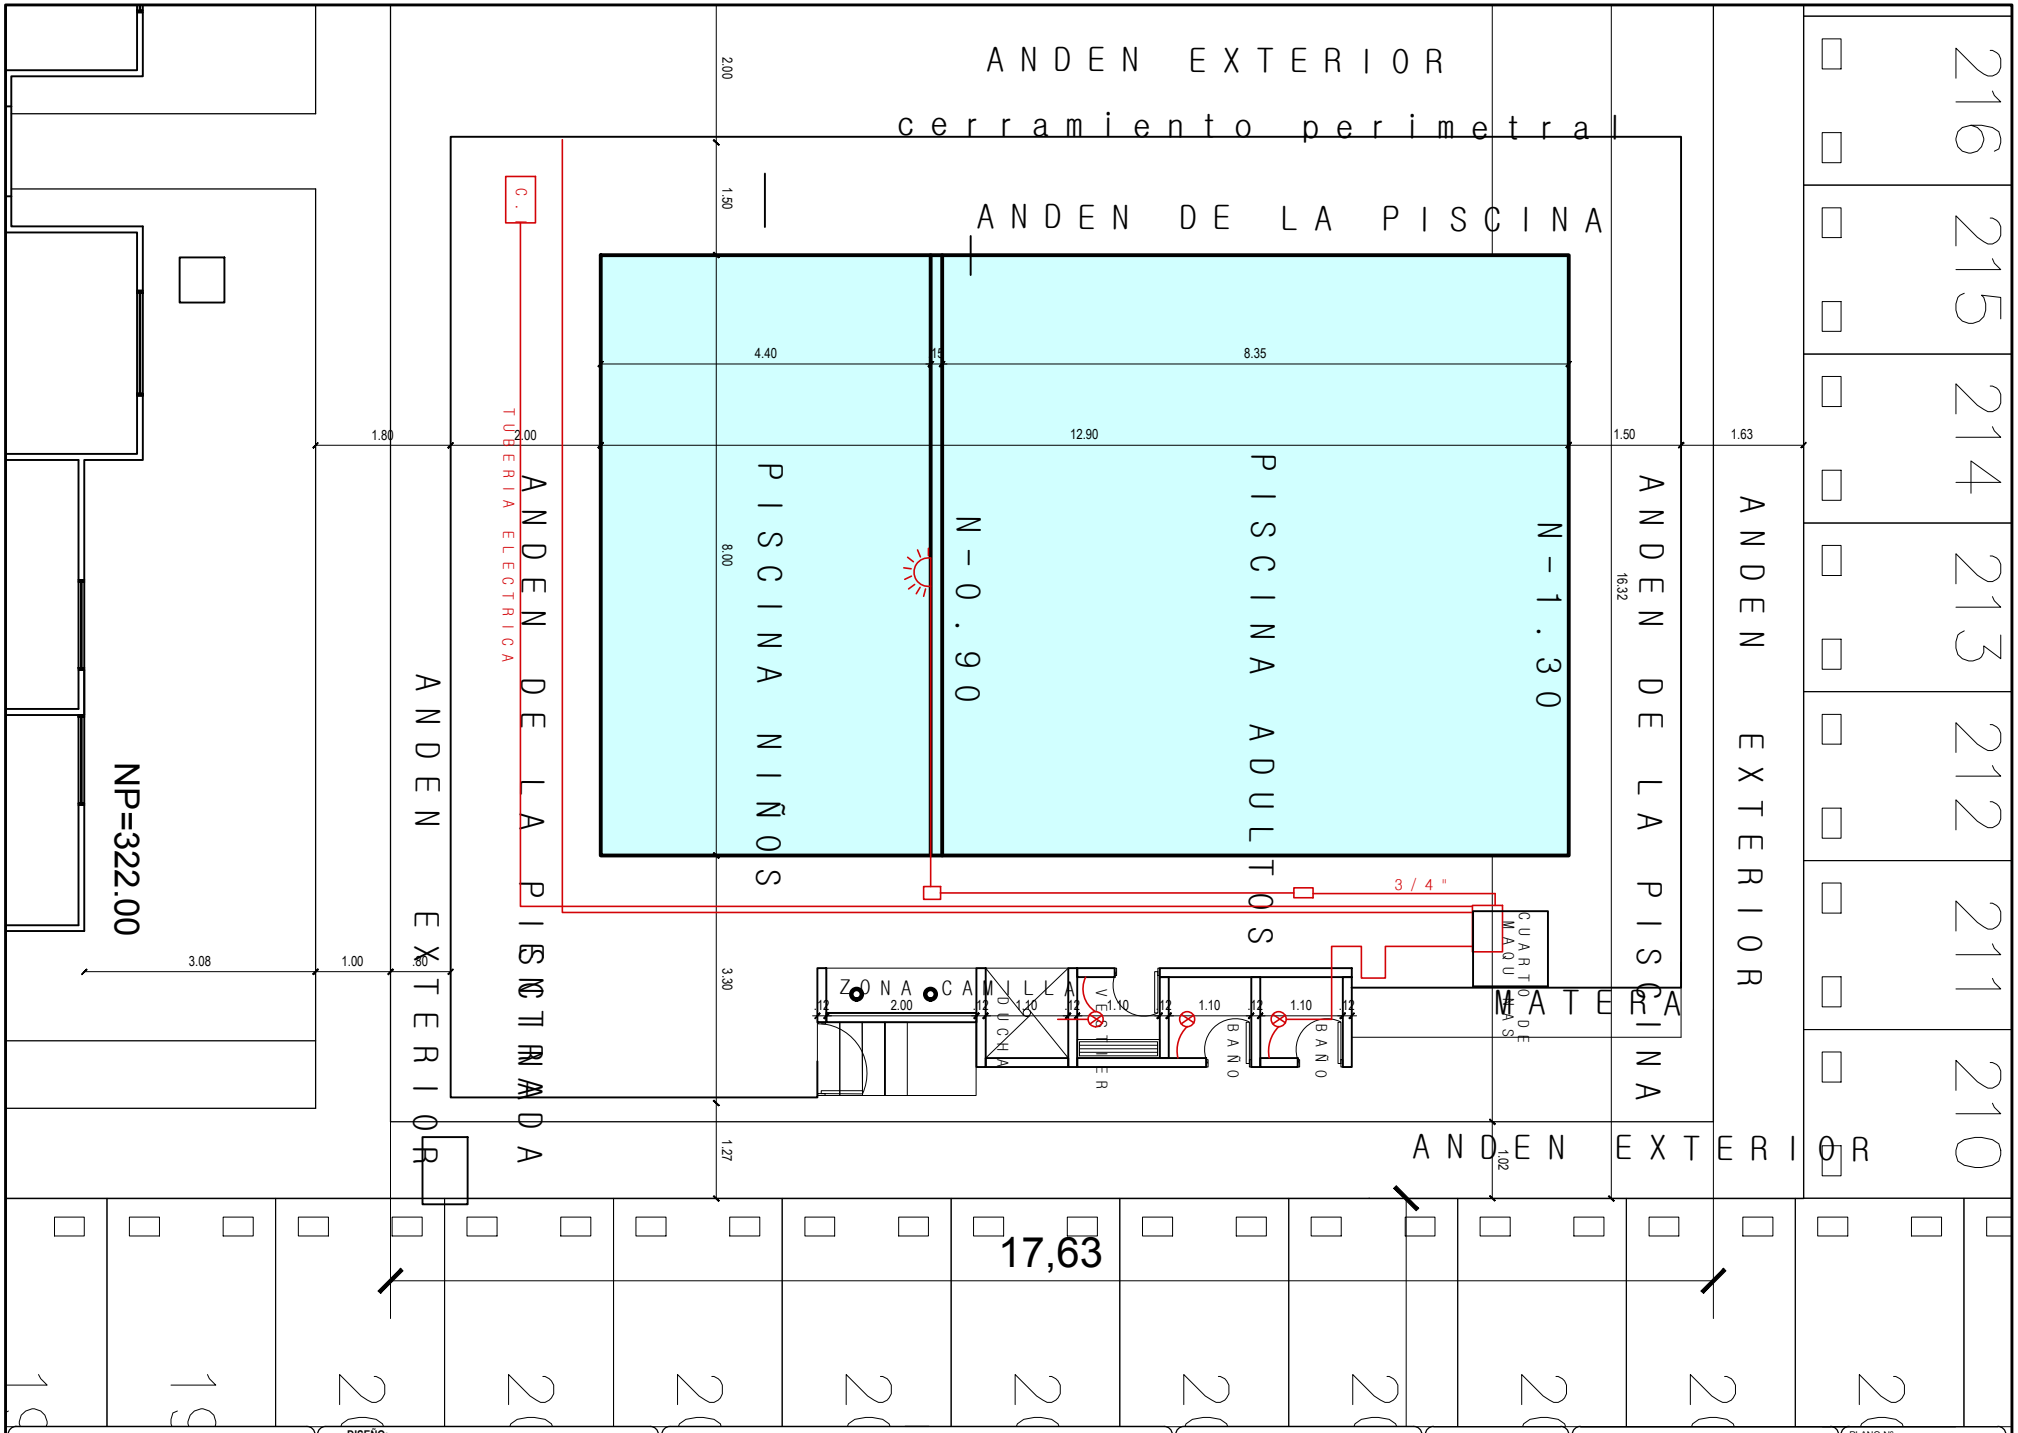

INVERSORA Manare

DISEÑO:
LOUIS WAGNER CORTES D.
ARQUITECTO U. LA SALLE
Tel: 6324623 Yopal - Casanare

PROYECTO:
ALTOS DE MANARE II
MUNICIPIO DE YOPAL

GERENTES:
LOUIS WAGNER CORTES D.
ARQUITECTO U. LA SALLE
JUAN EDUARDO GOENAGA
INGENIERO

ESCALA: 1 :100
FECHA: JULIO 2017

CONTIENE:
PLANO RECORD PISCINA ELECTRICO

PLANO Nº 4
RADICADO: