



FACHADA FRONTAL
ESC: 1_75




SECCIÓN A-A'
ESC: 1_75

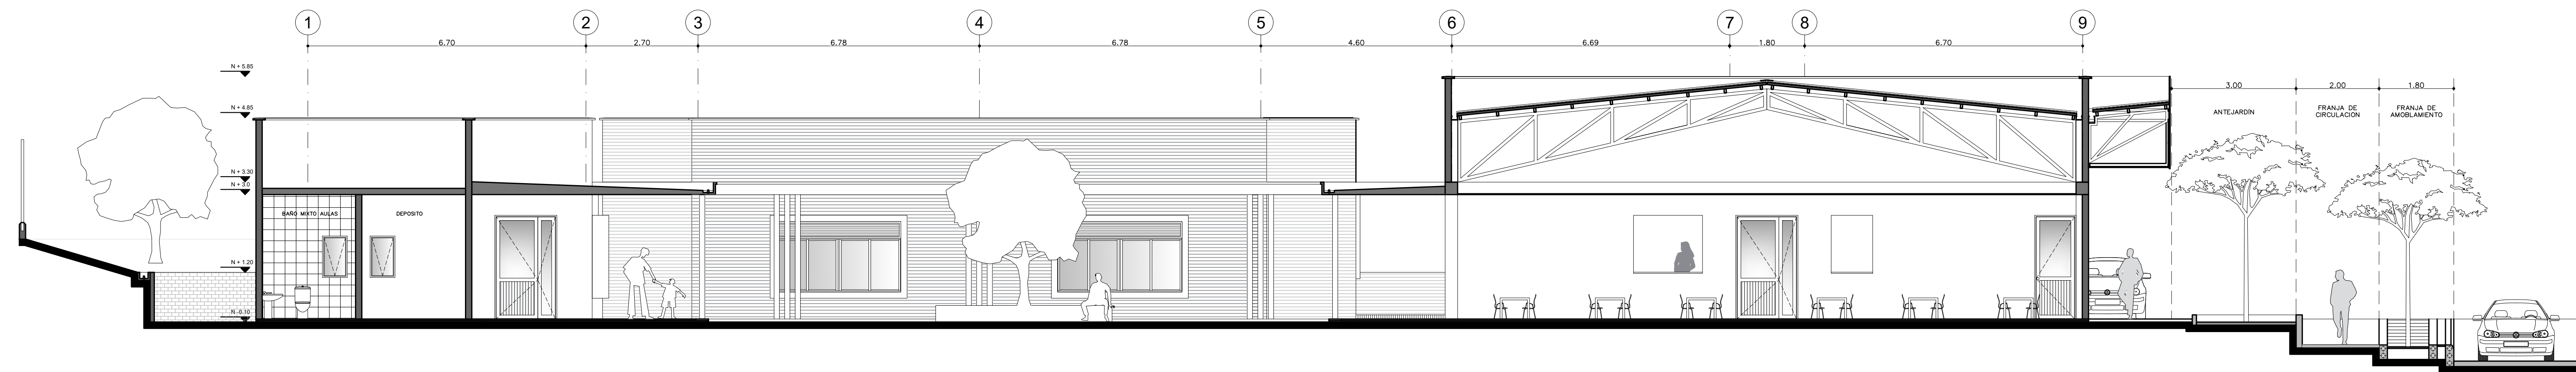

FACHADA LATERAL
ESC: 1_75

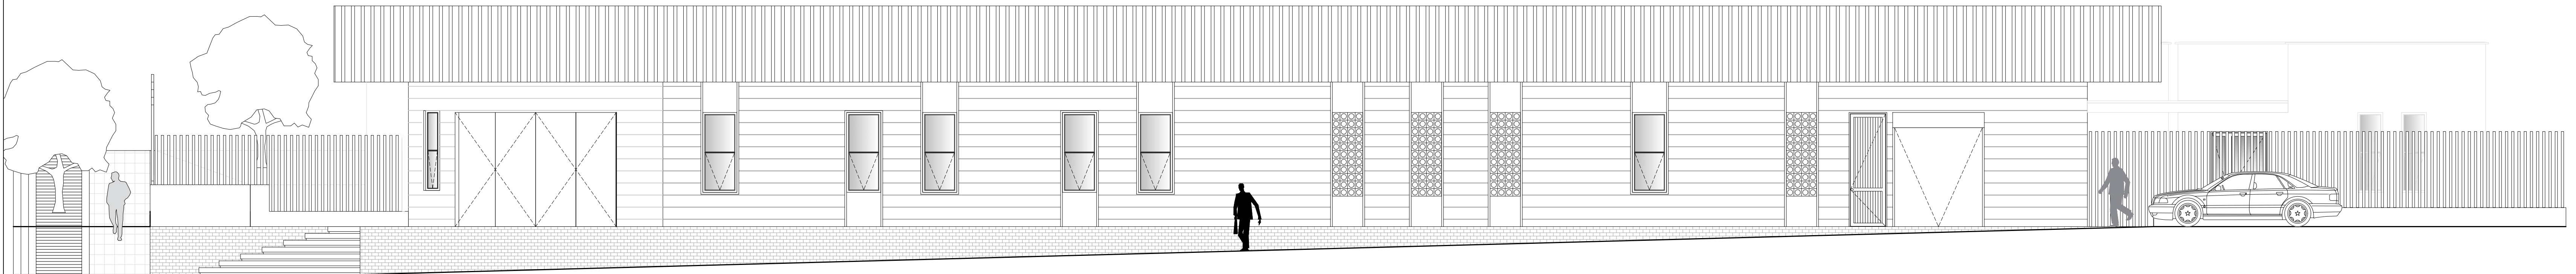

SECCIÓN B-B'
ESC: 1_75

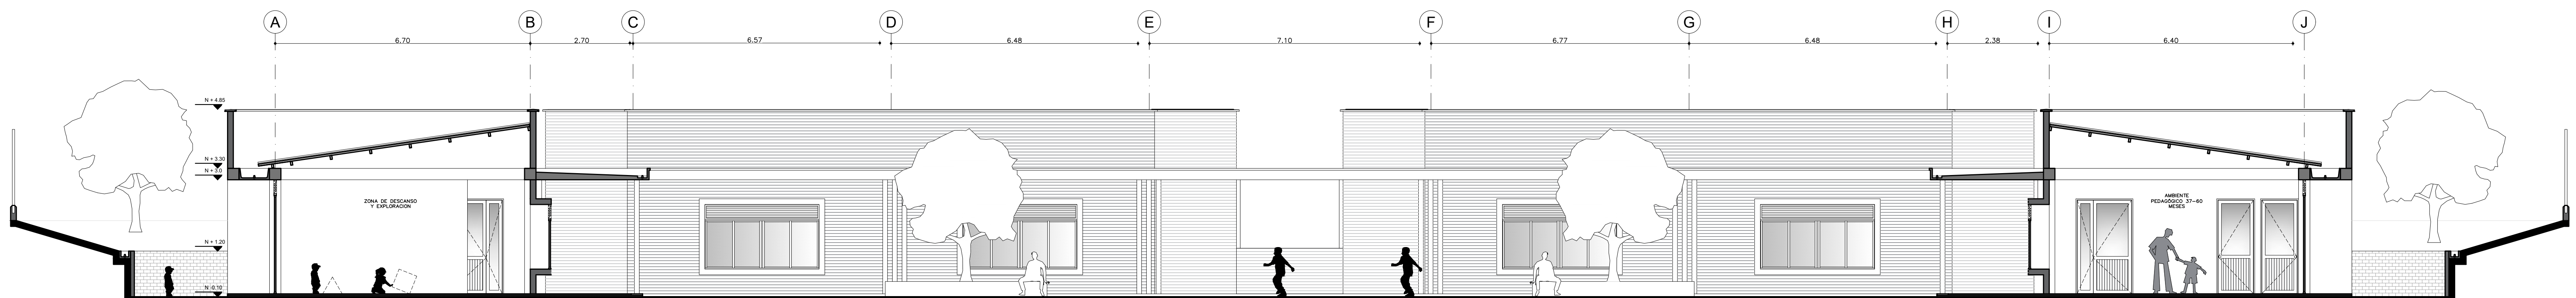

60
DE
20
PL-A02
NOBIA



FACULTAD:
Arquitectura

PROYECTO:
CDI en el barrio San Carlos, Piedecuesta

UBICACION:
Piedecuesta, Santander

ESTUDIANTE:
Juan Fernando Contreras García.

DIRECTOR:
Arq. Jorge Alberto Narvaez Manrique

CONTIENE:
- Fachada frontal
- Corte transversal
- Fachada lateral
- Corte longitudinal

ESCALA:
Indicada

OBSERVACIONES:

FECHA:
23/10/2024

REVISION
PL-A02
PLANO N°
02
DE
09