




PLANTA MODULO AULA
ESC: 1_50

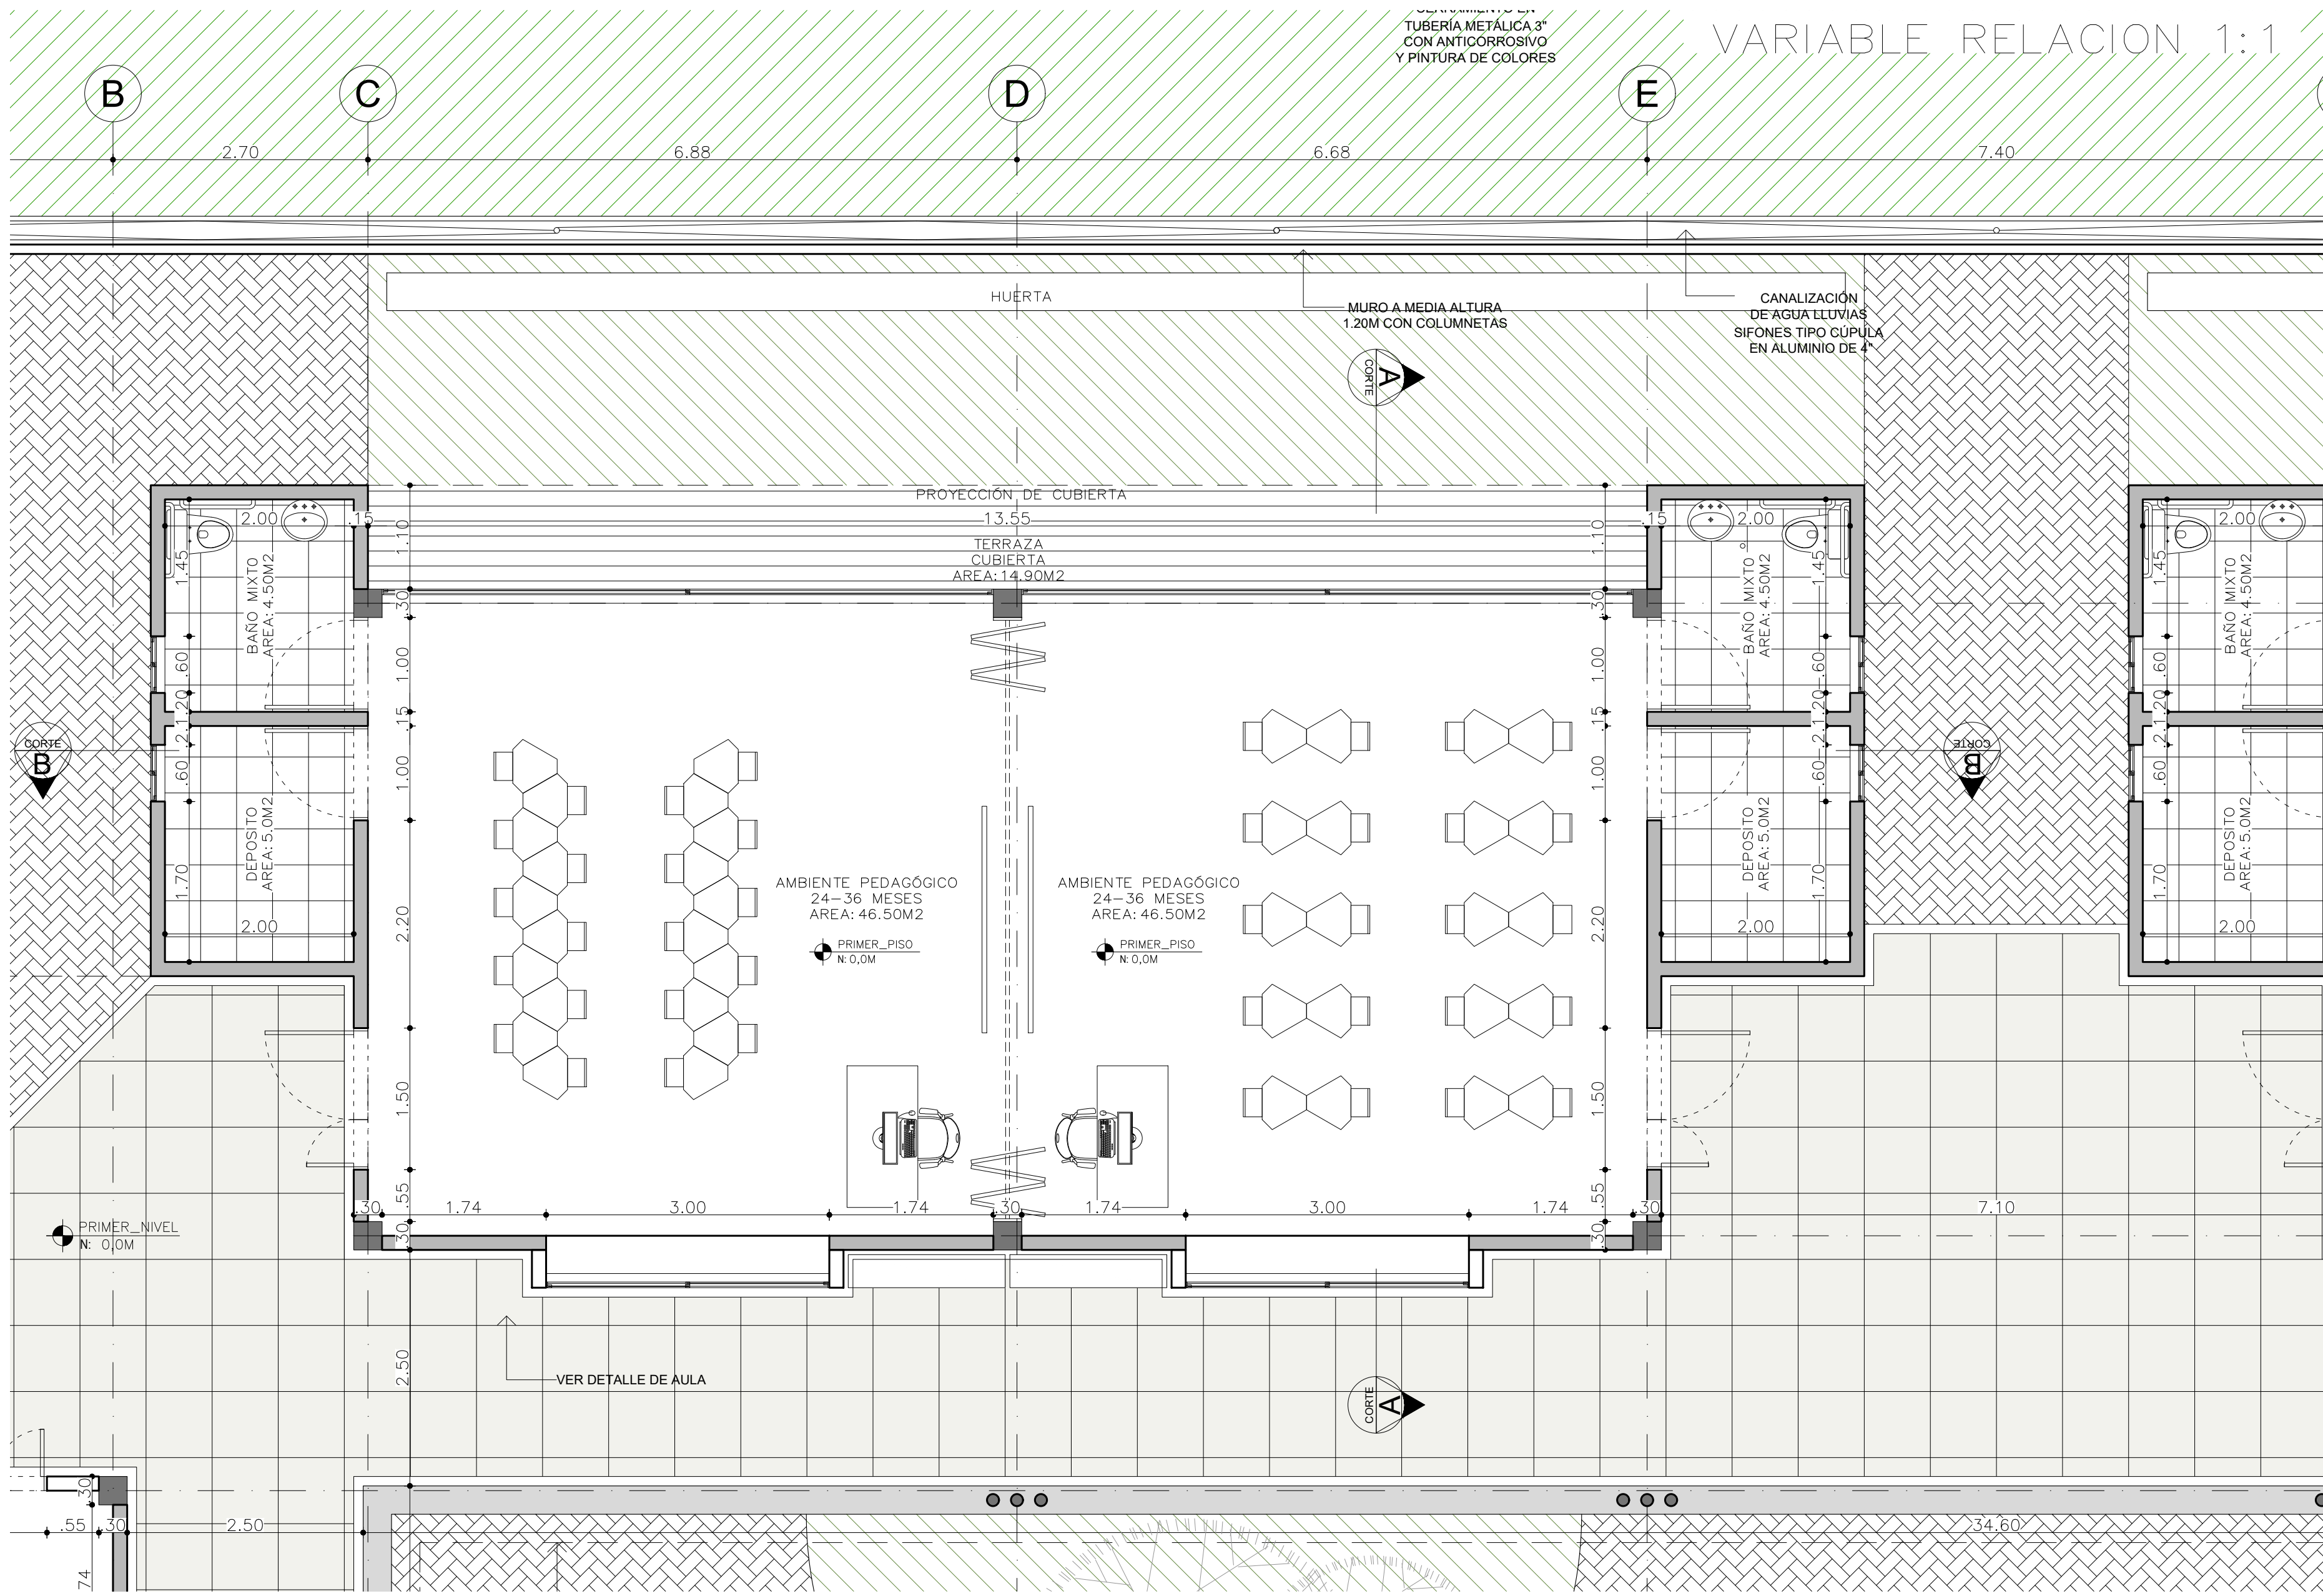


SECCION B-B'
ESC: 1_50

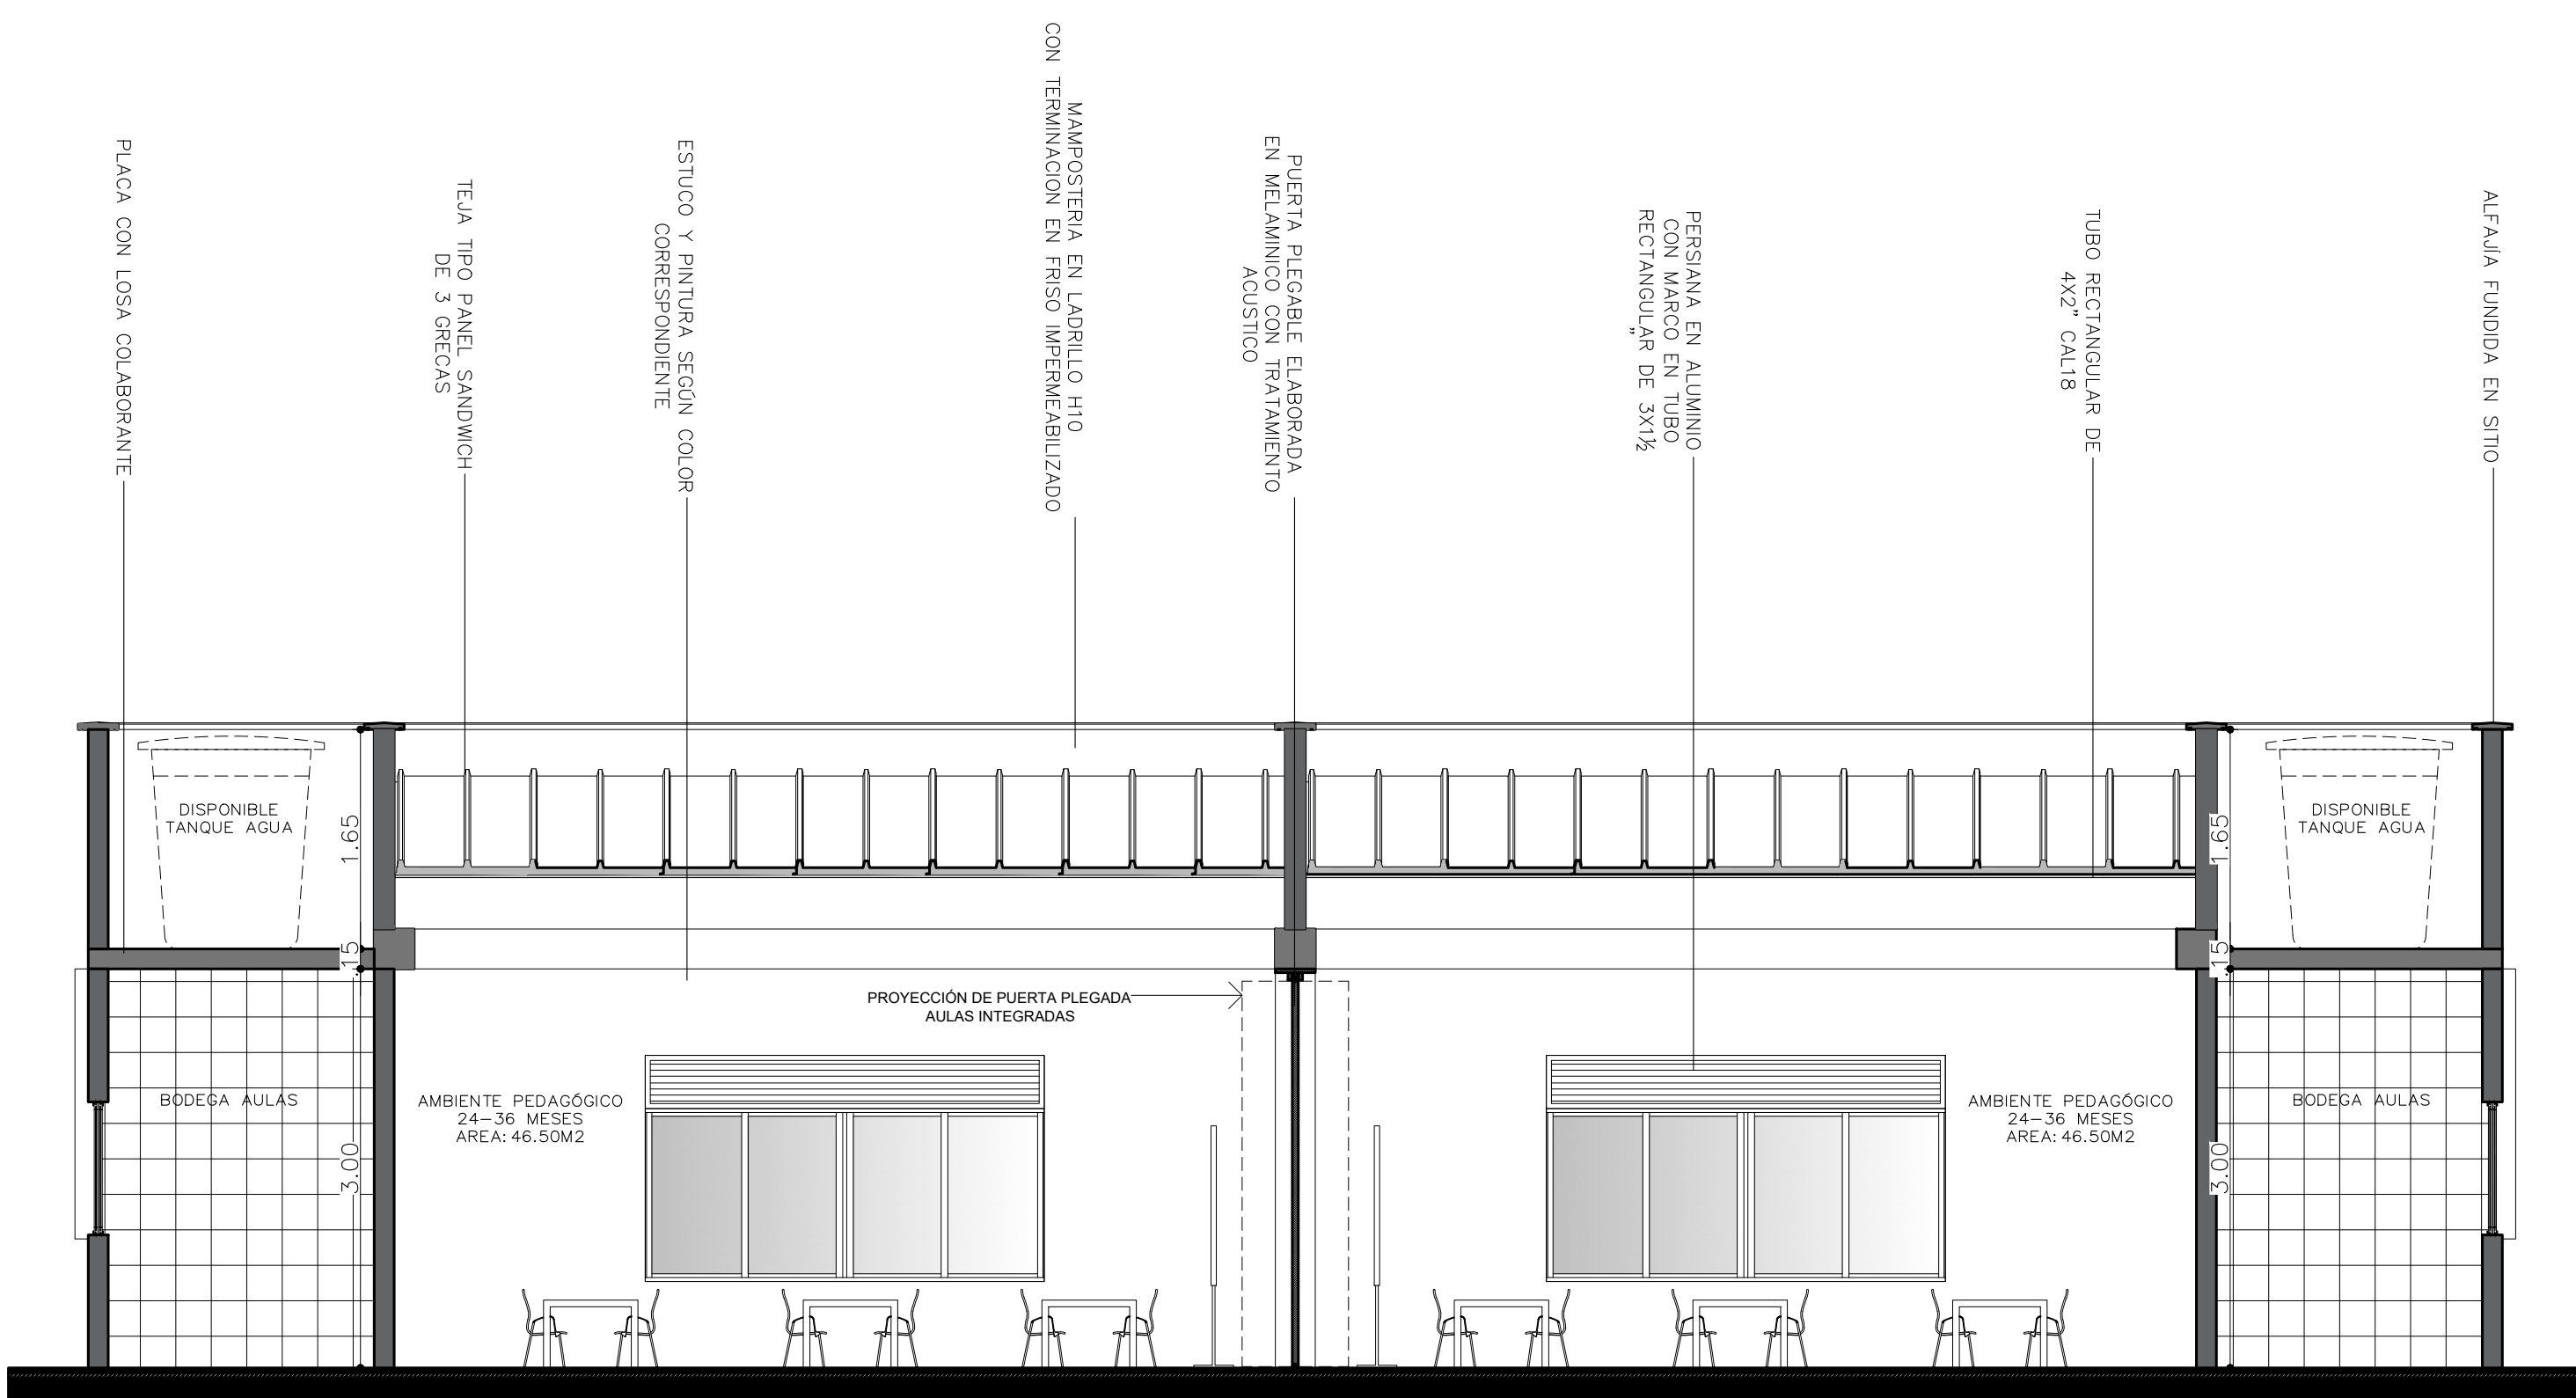


SECCION A-A'
ESC: 1_50

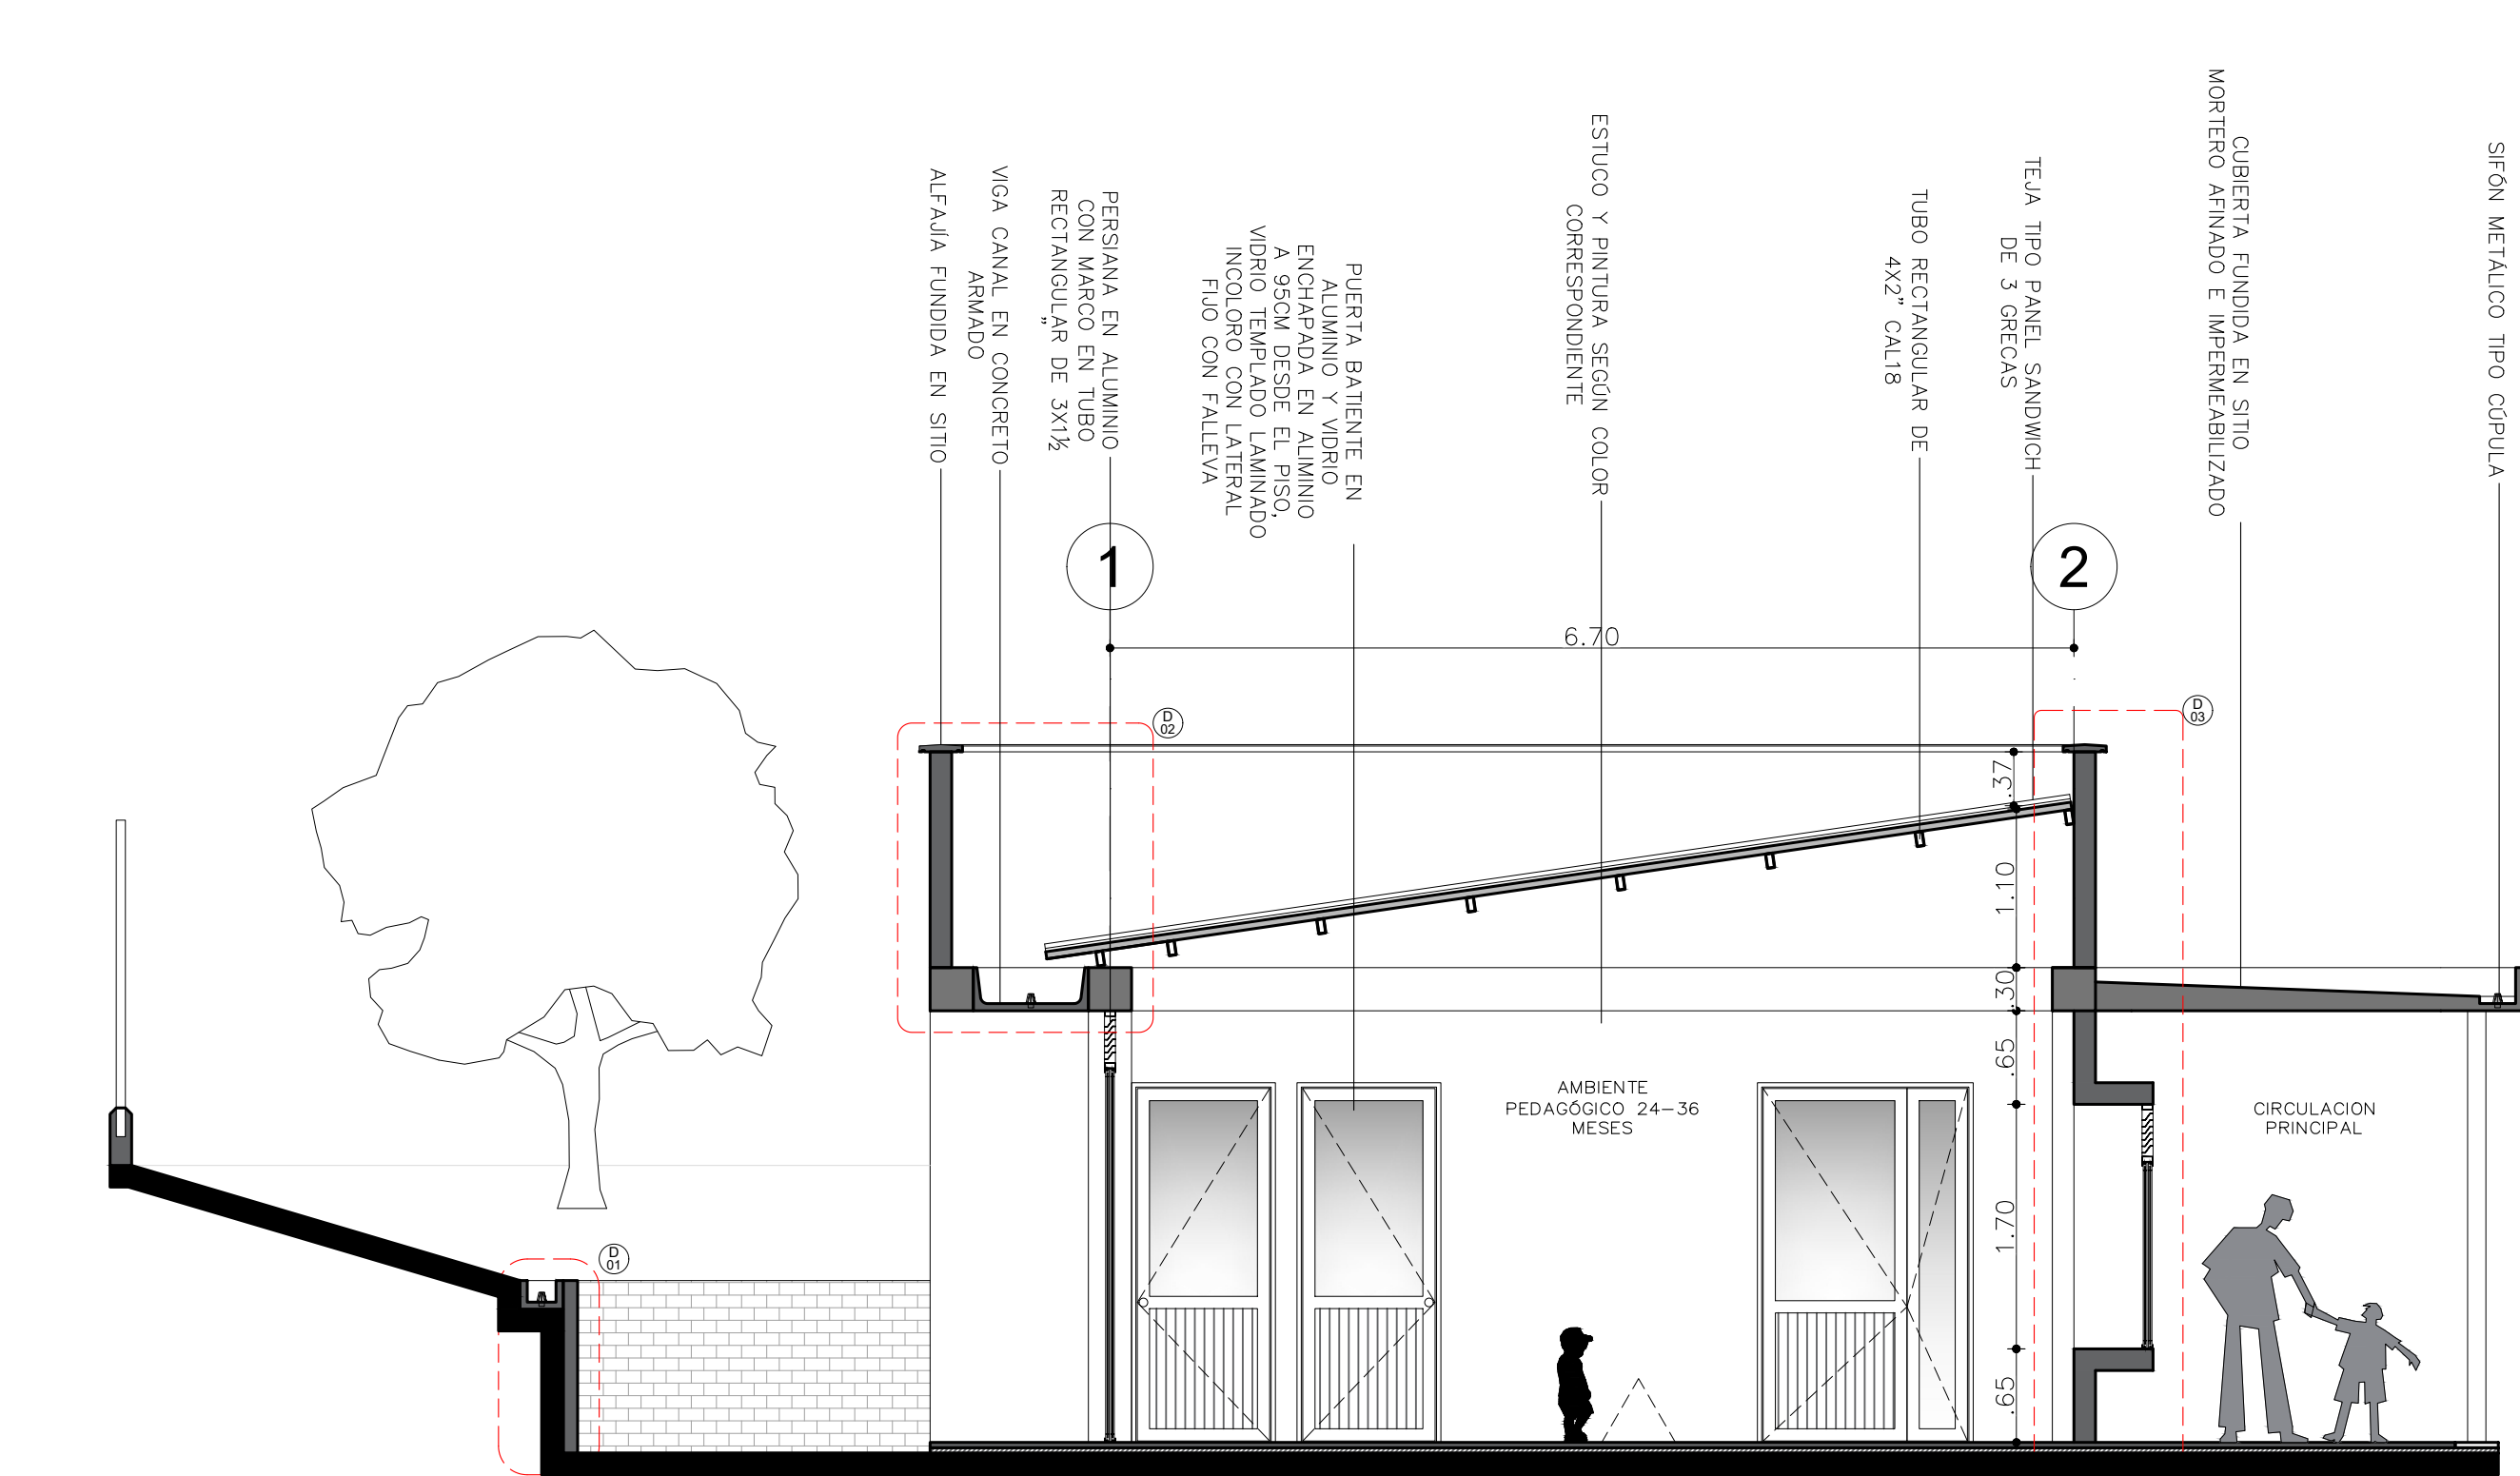


DETALLE 01
ESC: 1_10

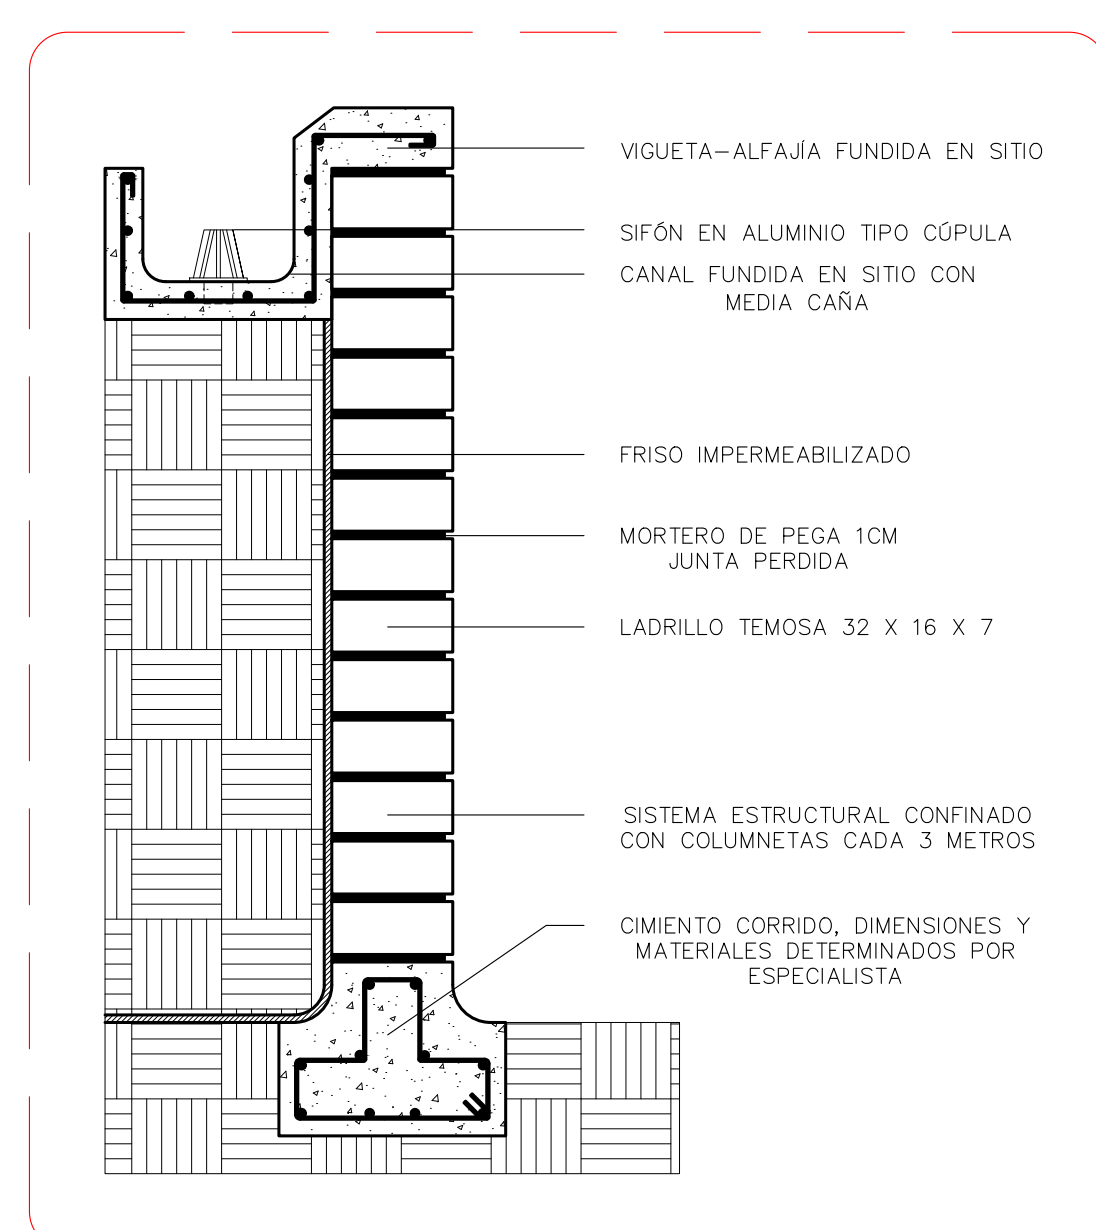

DETALLE 02
ESC: 1_20

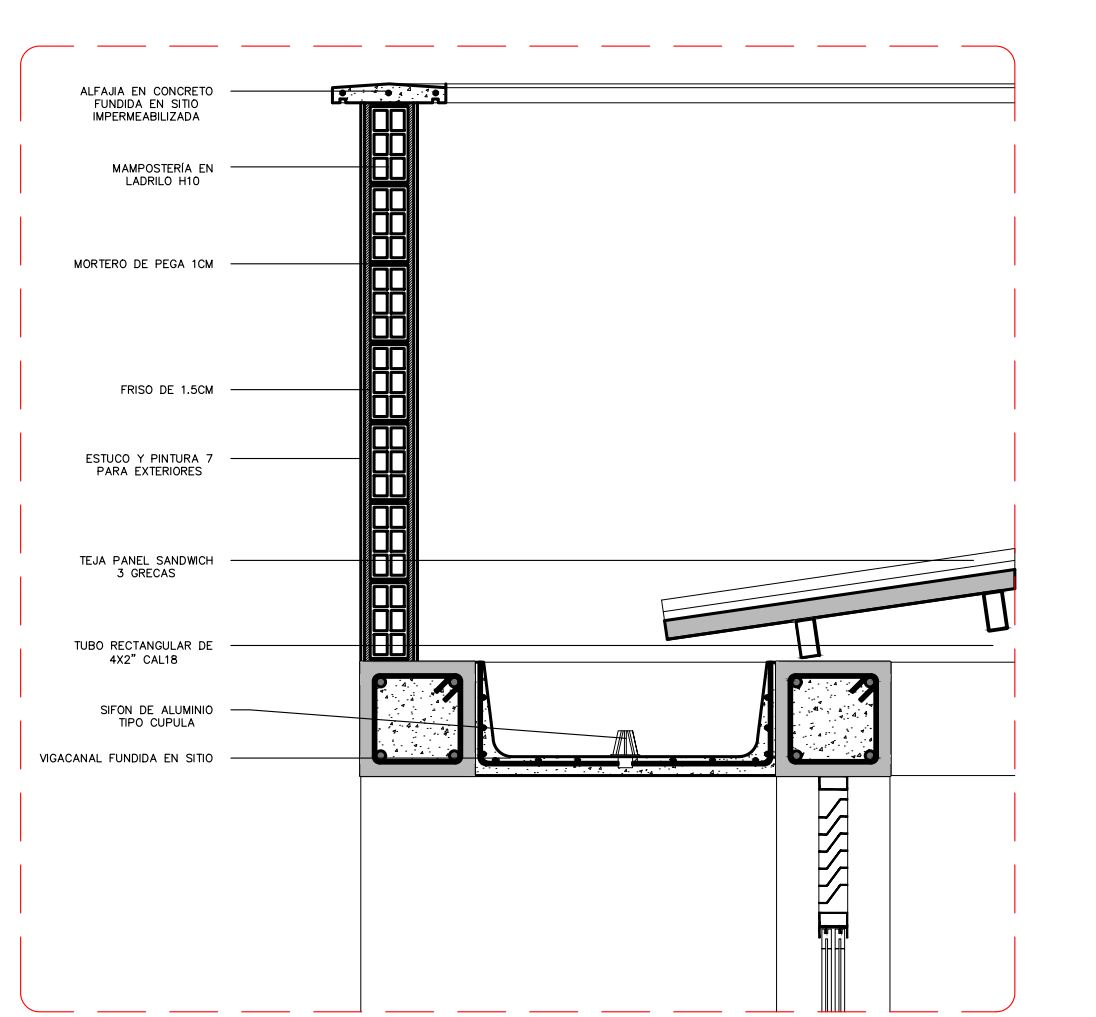

DETALLE 03
ESC: 1_20

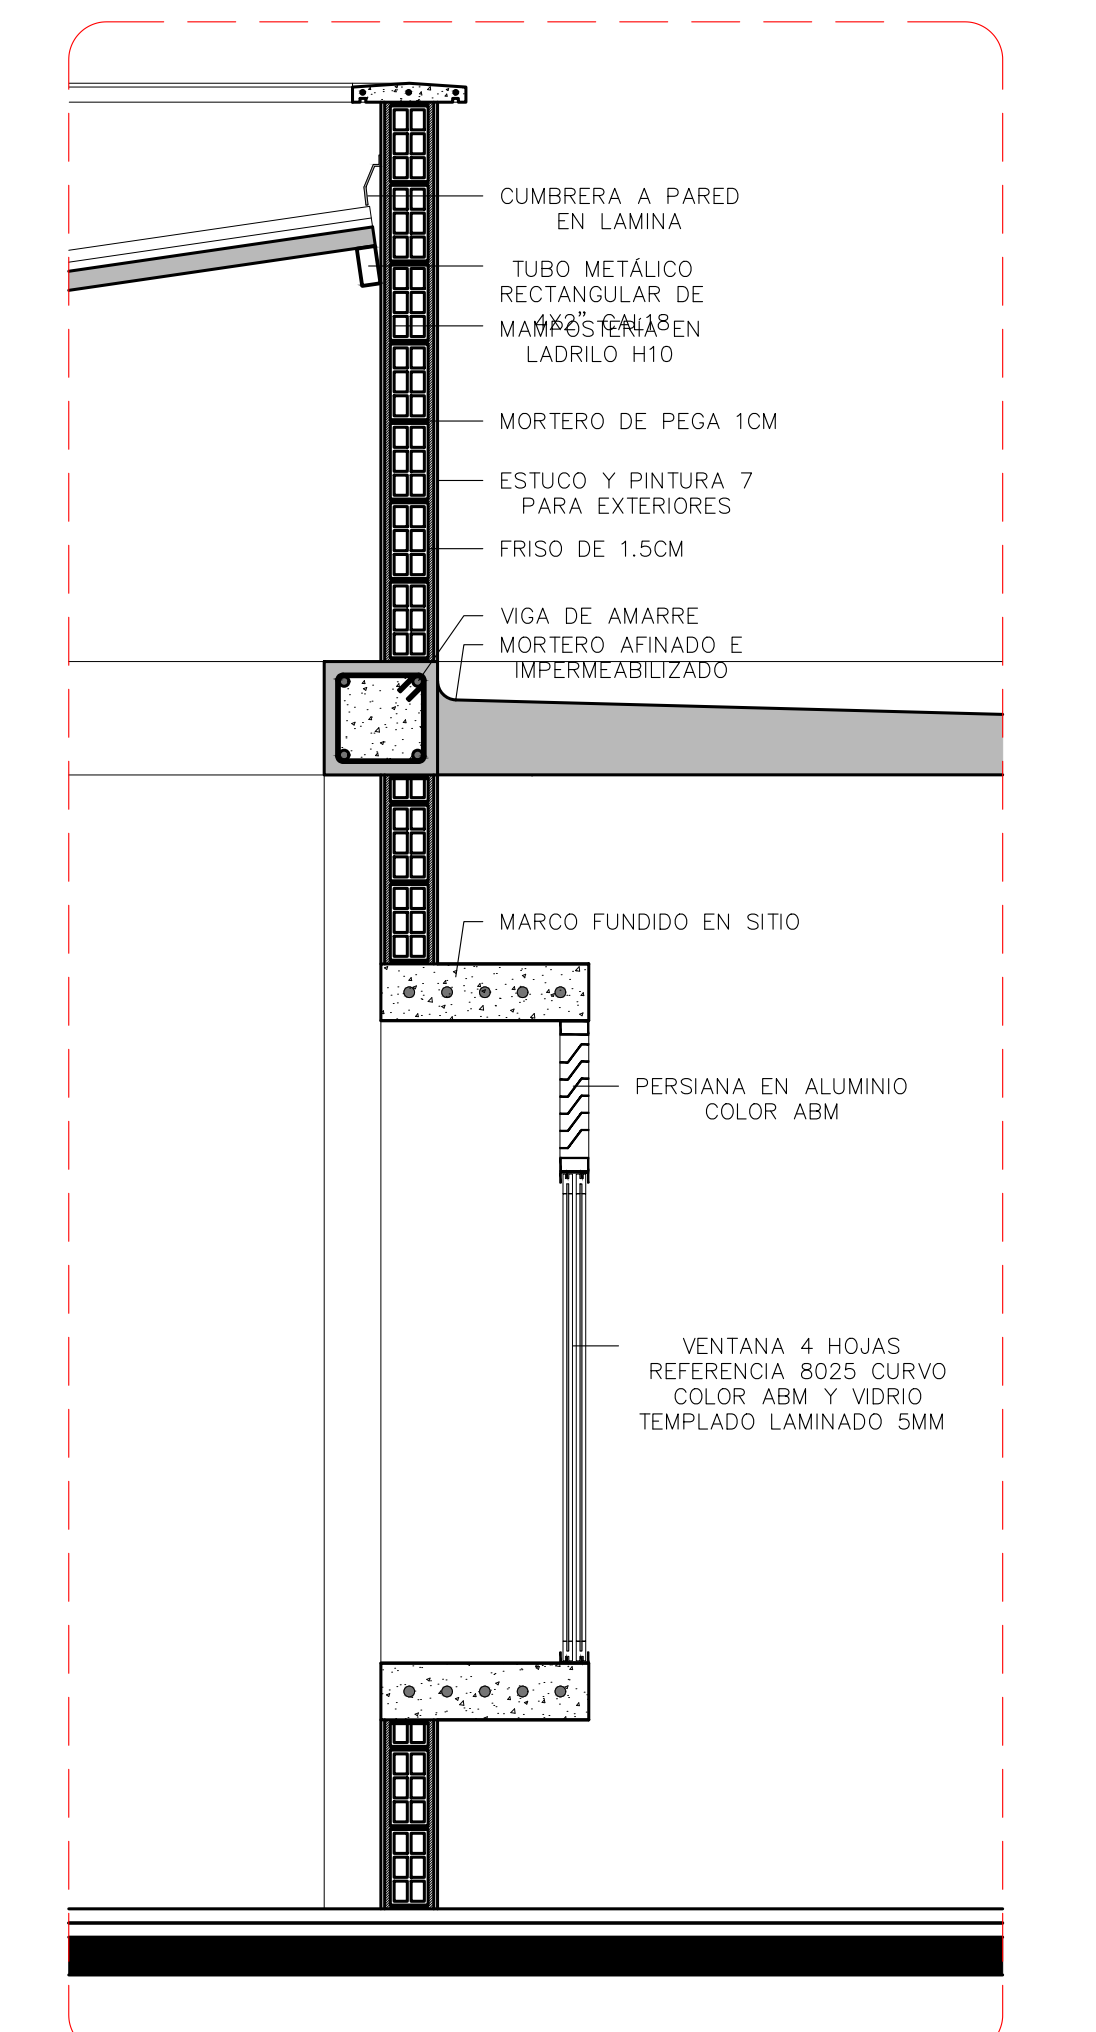

REVISION	PLANO N°	60	03
PL-A03	DE	03	09

UNIVERSIDAD SANTO TOMAS

FACULTAD:
Arquitectura

PROYECTO:
CDI en el barrio San Carlos, Piedecuesta

UBICACION:
Piedecuesta, Santander

ESTUDIANTE:
Juan Fernando Contreras Garcia.

DIRECTOR:
Arq. Jorge Alberto Narvaez Manrique

CONTIENE:
- Ampliación aula y detalles

ESCALA:
Indicada

OBSERVACIONES:

FECHA:
23/10/2024

REVISION	PLANO N°	03	09
PL-A03	DE	03	09