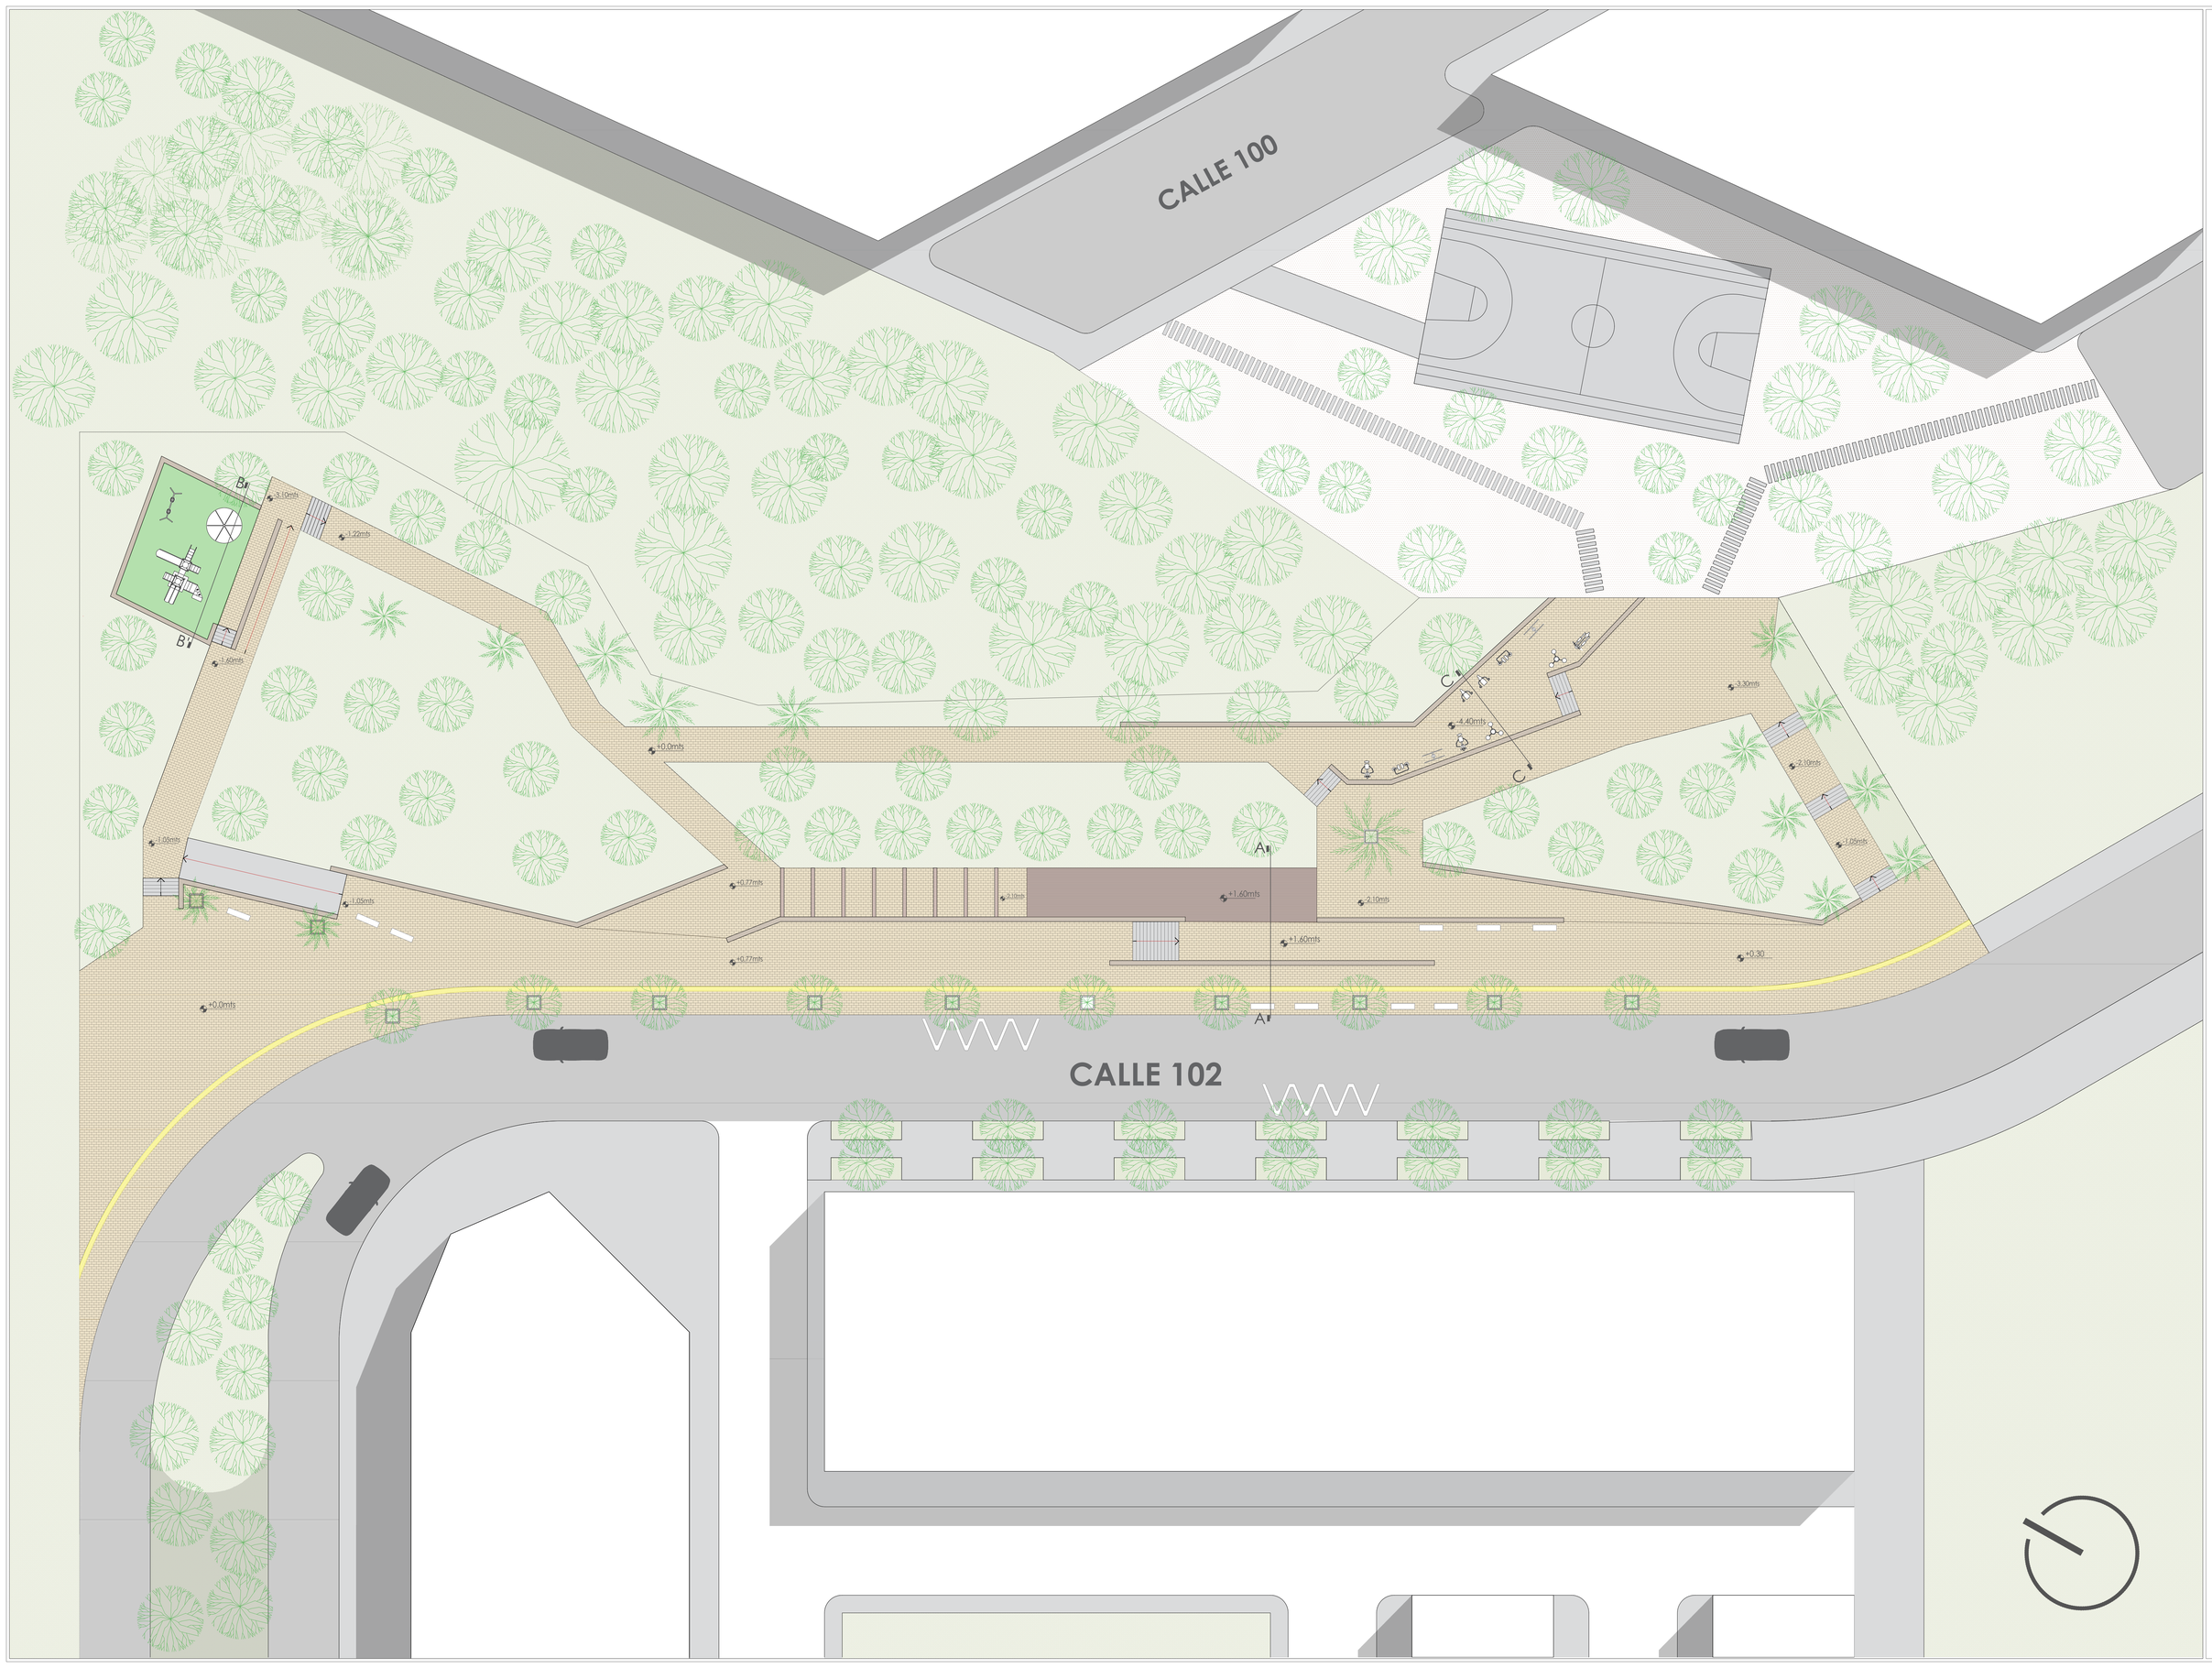

UNIVERSIDAD SANTO TOMAS

FACULTAD DE ARQUITECTURA
DIVISIÓN DE INGENIERÍAS Y ARQUITECTURA

PROYECTO:

REDISEÑO URBANO DEL PARQUE FONTANA REAL UBICADO EN BUCARAMANGA, SANTANDER

DISEÑADO POR:

HERMES JOSÉ CABALLERO MENDOZA

ESPACIO ACADÉMICO:

PROYECTO DE GRADO

FAR4

DIRECTOR:

CARLOS EDUARDO GAMBOA RINCÓN

JURADOS:

LILIANA RUEDA CÁCERES

ROGER ALEXANDER FORERO HIDALGO

CONTENIDO:

ESTADO ACTUAL

DÉCIMO SEMESTRE

UBICACIÓN:

BUCARAMANGA, SANTANDER

FECHA:

30.04.2025

ESCALA:

1:200

NÚMERO DE PLANO:

3/22