

CALLE 146

TRANSV. 44

TRANSV. 43

CALLE 145

CUADRO DE AREAS					
AREA	TORRE 1	TORRE 2	OTROS	TOTAL	TOTAL
LOTE					2057.480
LIBRE (PROMIO PISO)					1034.920
CONSTRUIDA					1949.535
SOTANO					
PISO 1	458.890	504.095	64.130	1026.025	
PISO 2	434.415	486.575	29.050	949.040	
PISO 3	426.415	478.575		904.990	
PISO 4	434.415	486.575		920.990	
PISO 5	426.415	478.575		904.990	
PISO 6	434.415	486.575		920.990	
PISO 7	435.570	478.575		914.145	
CUBIERTAS	17.270	17.270		34.540	
TOTAL	3067.805	3416.815	93.180		6527.335
VIVIENDA					
PISO 1	355.600	412.955		768.555	
PISOS 2,4,6	374.595	431.950		806.545	2419.635
PISOS 3,5,7	364.985	422.360		787.345	2362.035
TOTAL	2574.370	2875.855			5550.225

AREA DE SALON COMARAL Y AREA ADMINISTRATIVA

CESION TIPO B			
(5550.225 M2 x 10) / 80 = 693.78			
	PORCENTAJE	EXIGIDO	PROPUESTO
RECREATIVO	30%	208.134	550.850
MIXTO	10%	69.378	77.550
ADMINISTR.	1%	15.000	15.630
PARQUEOS		49.750	49.750

	CANTIDAD	AREA M2
APARTAMENTO TIPO 1	49	75.140
APARTAMENTO TIPO 2	21	80.895
APARTAMENTO TIPO 3	2	85.745
APARTAMENTO TIPO 4	7	78.680
TOTAL	77	
PARQUEOS	77	
PARQUEOS VISITANTES	5	
TOTAL	82	

BILLY GOEBERTUS
Arquitectos Asociados

PROYECTO

PARQUE REAL

DIRECCION

TRSV 44 No. 145-40

PROPIETARIO

INVAGRO LIMITADA

CONTENIDO

LOCALIZACION
CUADRO DE AREAS

ESCALA

1: 300

P.B.F.

87-1999

PROPIETARIO

Vo.Bo.

PROYECTISTAS

Vo.Bo.

Vo.Bo.

MODIFICACIONES

PLANCHA No.

1

TRANSV. 44

CALLE 145

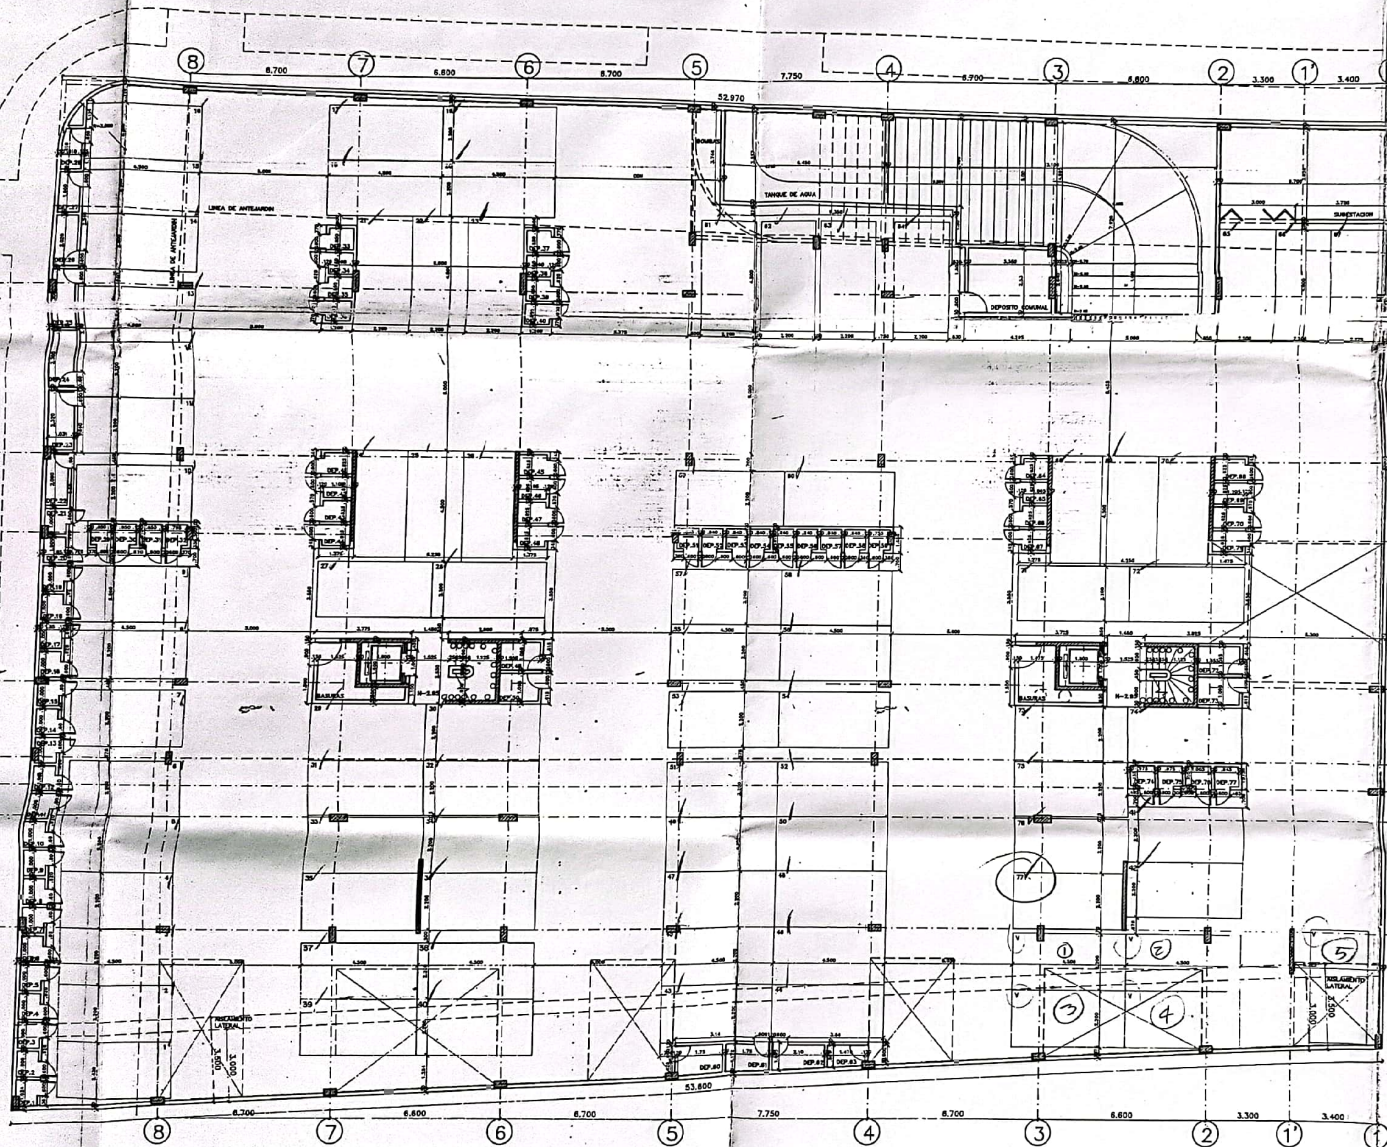

BILLY GO

PROYECTO

CONJUNTO
PARQUE REAL

DIRECCION

TRSV 44 No. 145-40

PROPIETARIO

INVAGRO LTDA.

CONTENIDO

PLANTA
SOTANO

ESCALA DIBUJO FECHA
1: 100 P.B.F. 07-1992

PROPIETARIO

Vo. Bo.

PROYECTISTAS

Vo. Bo. BILLY ROBERTO GARCIA


Vo. Bo. PATRICIA BARRERA

MODIFICACIONES

HER-SOTILAND

PLANCHA No.

2

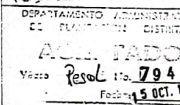

ARCHIVO

16 de may de 2025, 10:35 a. m

PROYECTO

CONJUNTO
PARQUE REAL

DIRECCION

TRSV 44 No. 145-40

PROPIETARIO

INVAGRO LTDA.

CONTENIDO

PLANTA
PRIMER PISO

ESCALA	DIBUJO	FECHA
1: 100	P.B.	07-19

PROPIETARIO

Vo. Bo.

PROYECTISTAS

Vo. Bo. *[Signature]*
Vo. Bo. *[Signature]*
Vo. Bo. PATRICIA SUAREZ F.


MODIFICACIONES


HEB-01-17

PLANCHA No.

3

16 de may de 202

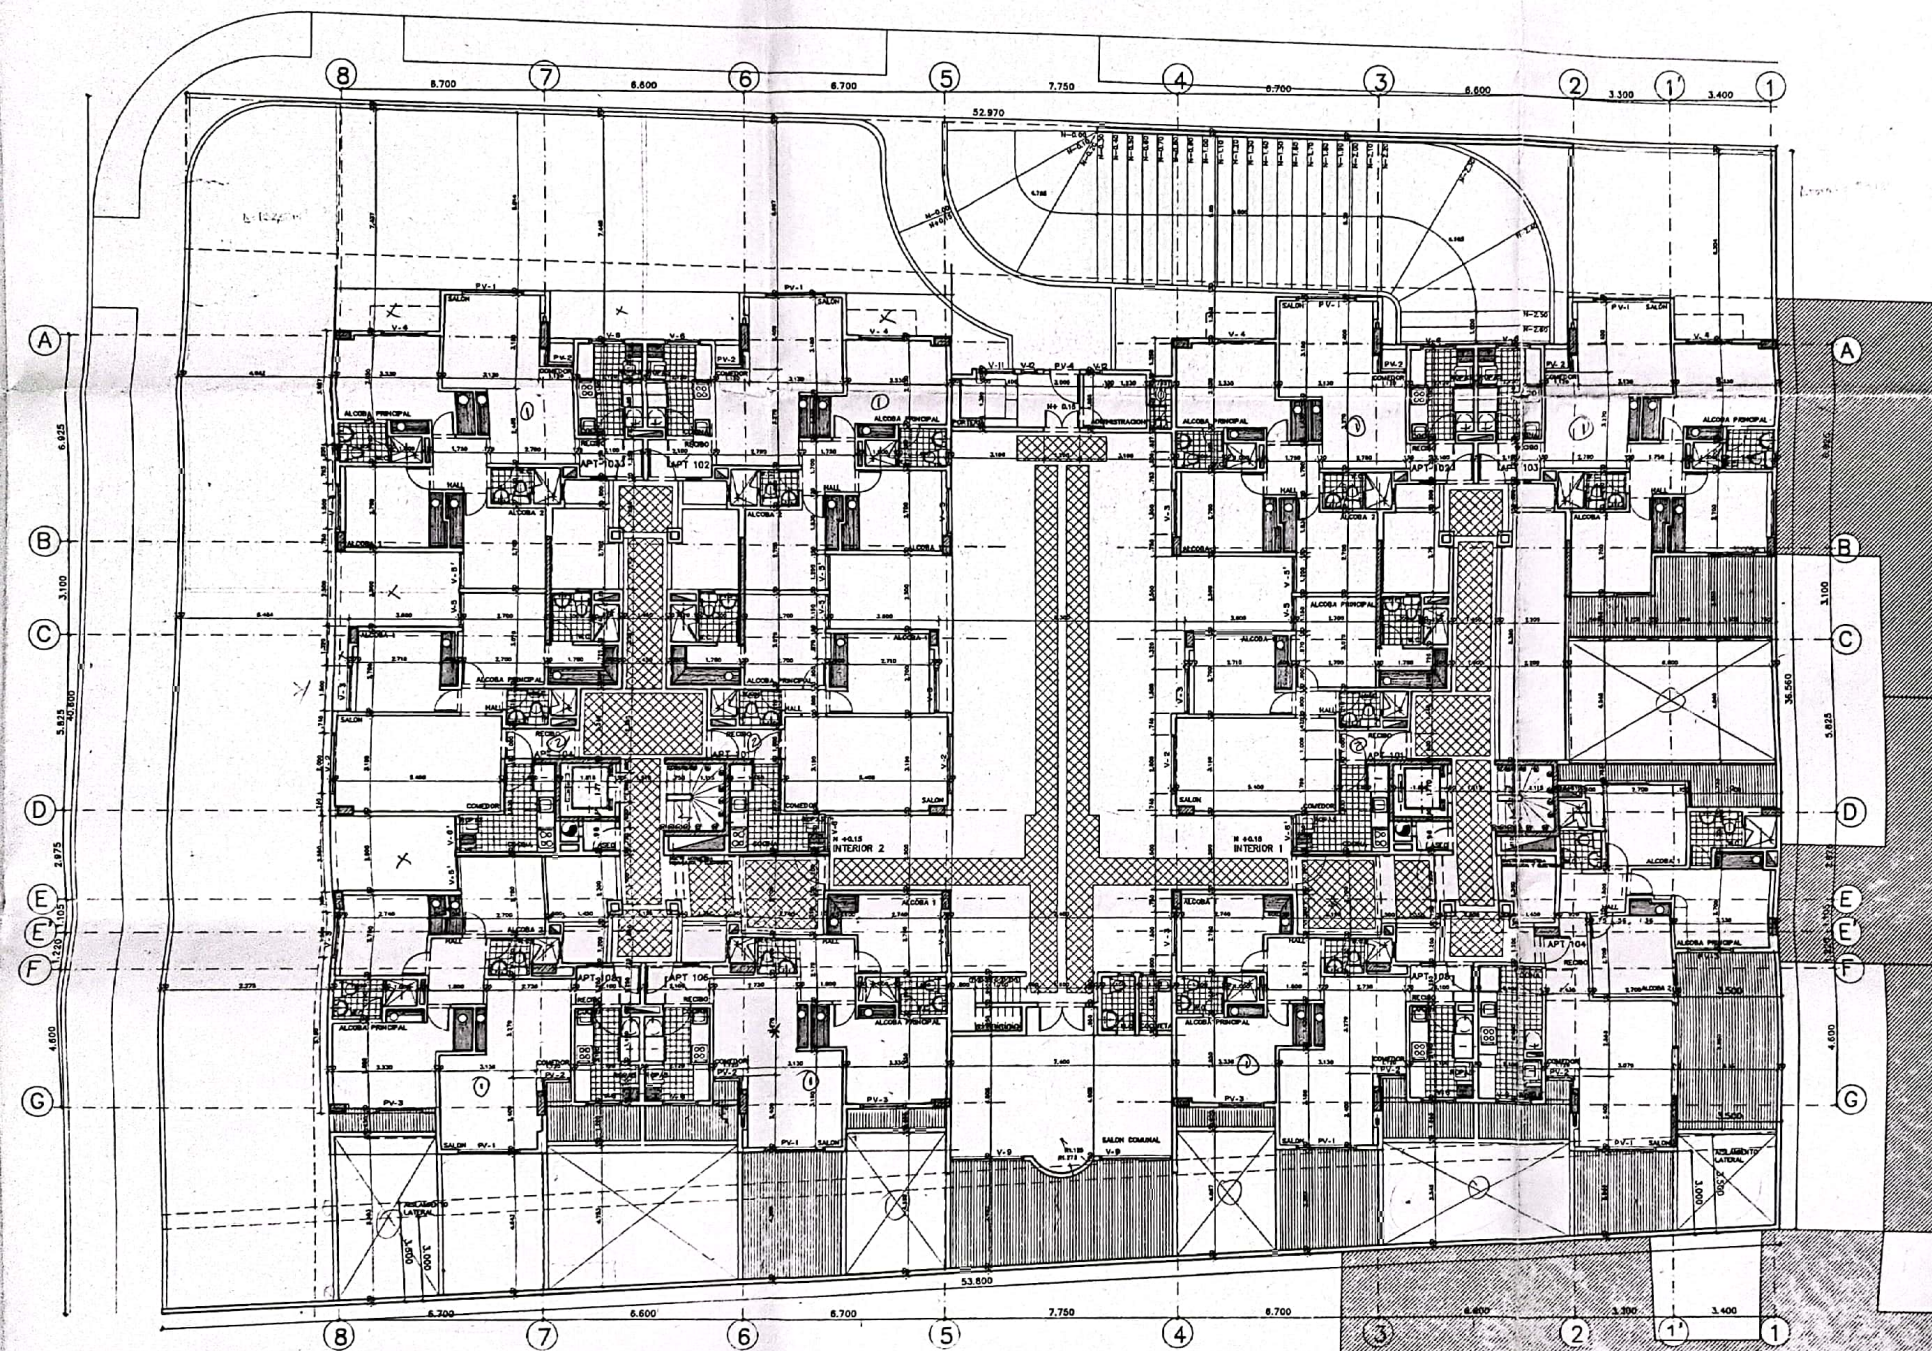

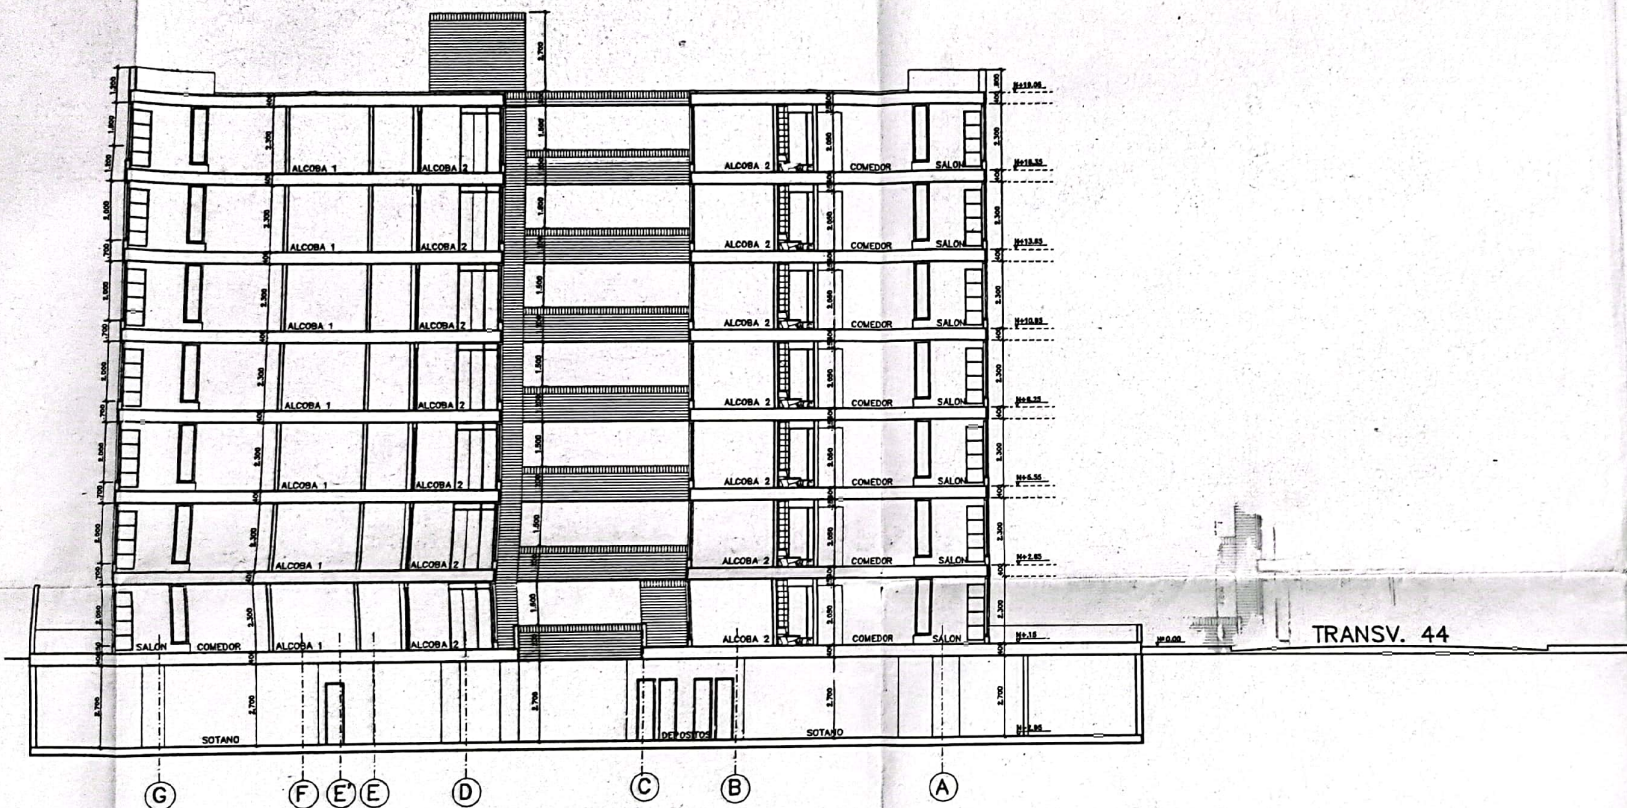

CORTE 3

PROYECTO

CONJUNTO
PARQUE REAL

DIRECCION

TRVS. 44 No.145-40

PROPIETARIO

INVAGRO LTDA.

CONTENIDO

CORTE 3

ESCALA

1:100

DIBUJO

R.M.M.L.

FECHA

18-11-02

PROPIETARIO

PROYECTISTAS