



ANÁLISIS DE SECTOR PROPUESTA

INDICADORES URBANOS


Area total de intervención: 6,82 Hectareas
 Area neta: 5,67 Hectareas
 Area verde: 0,85 Hectareas
 Area estacionamiento: 0,36 Hectareas
 Area circulacion verhicular: 0,44 Hectareas
 Area circulacion bici-peatonal: 0,59 Hectareas
 Numero Viviendas: 574 unidades
 Numero habitantes: 2066 personas
 Densidad habitacional: 101 Viv / Ha

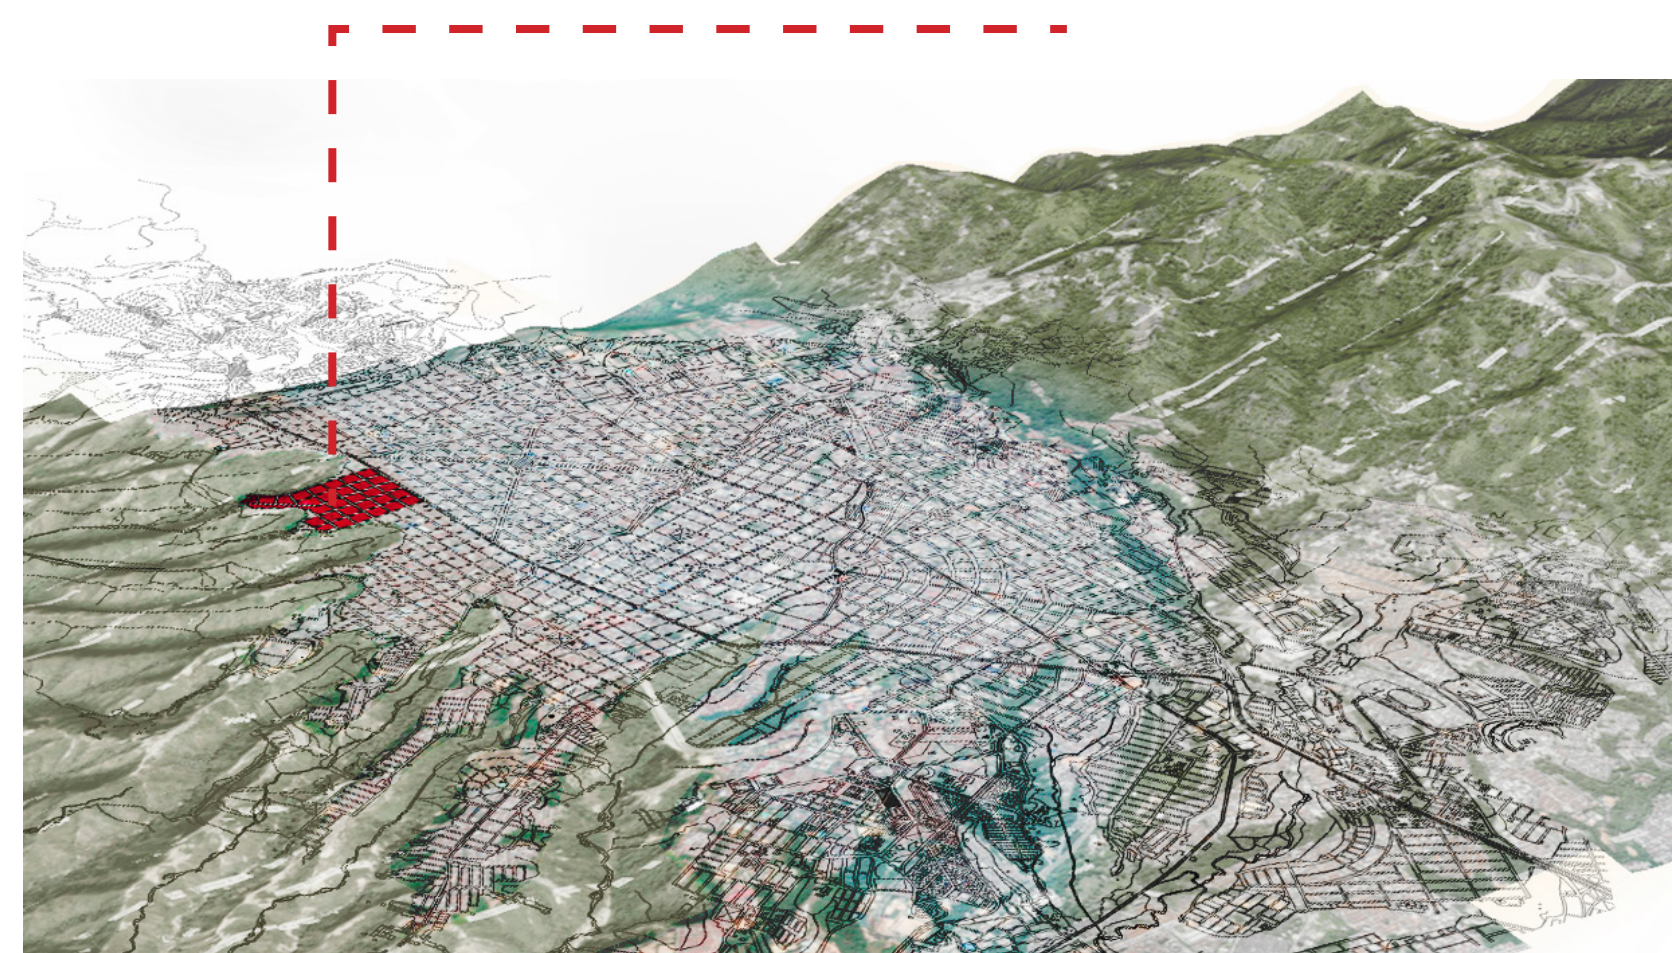


CONECTIVIDAD DE LA PROPUESTA HACIA FOCOS INSTITUCIONALES, ECONÓMICOS Y DE INTERÉS

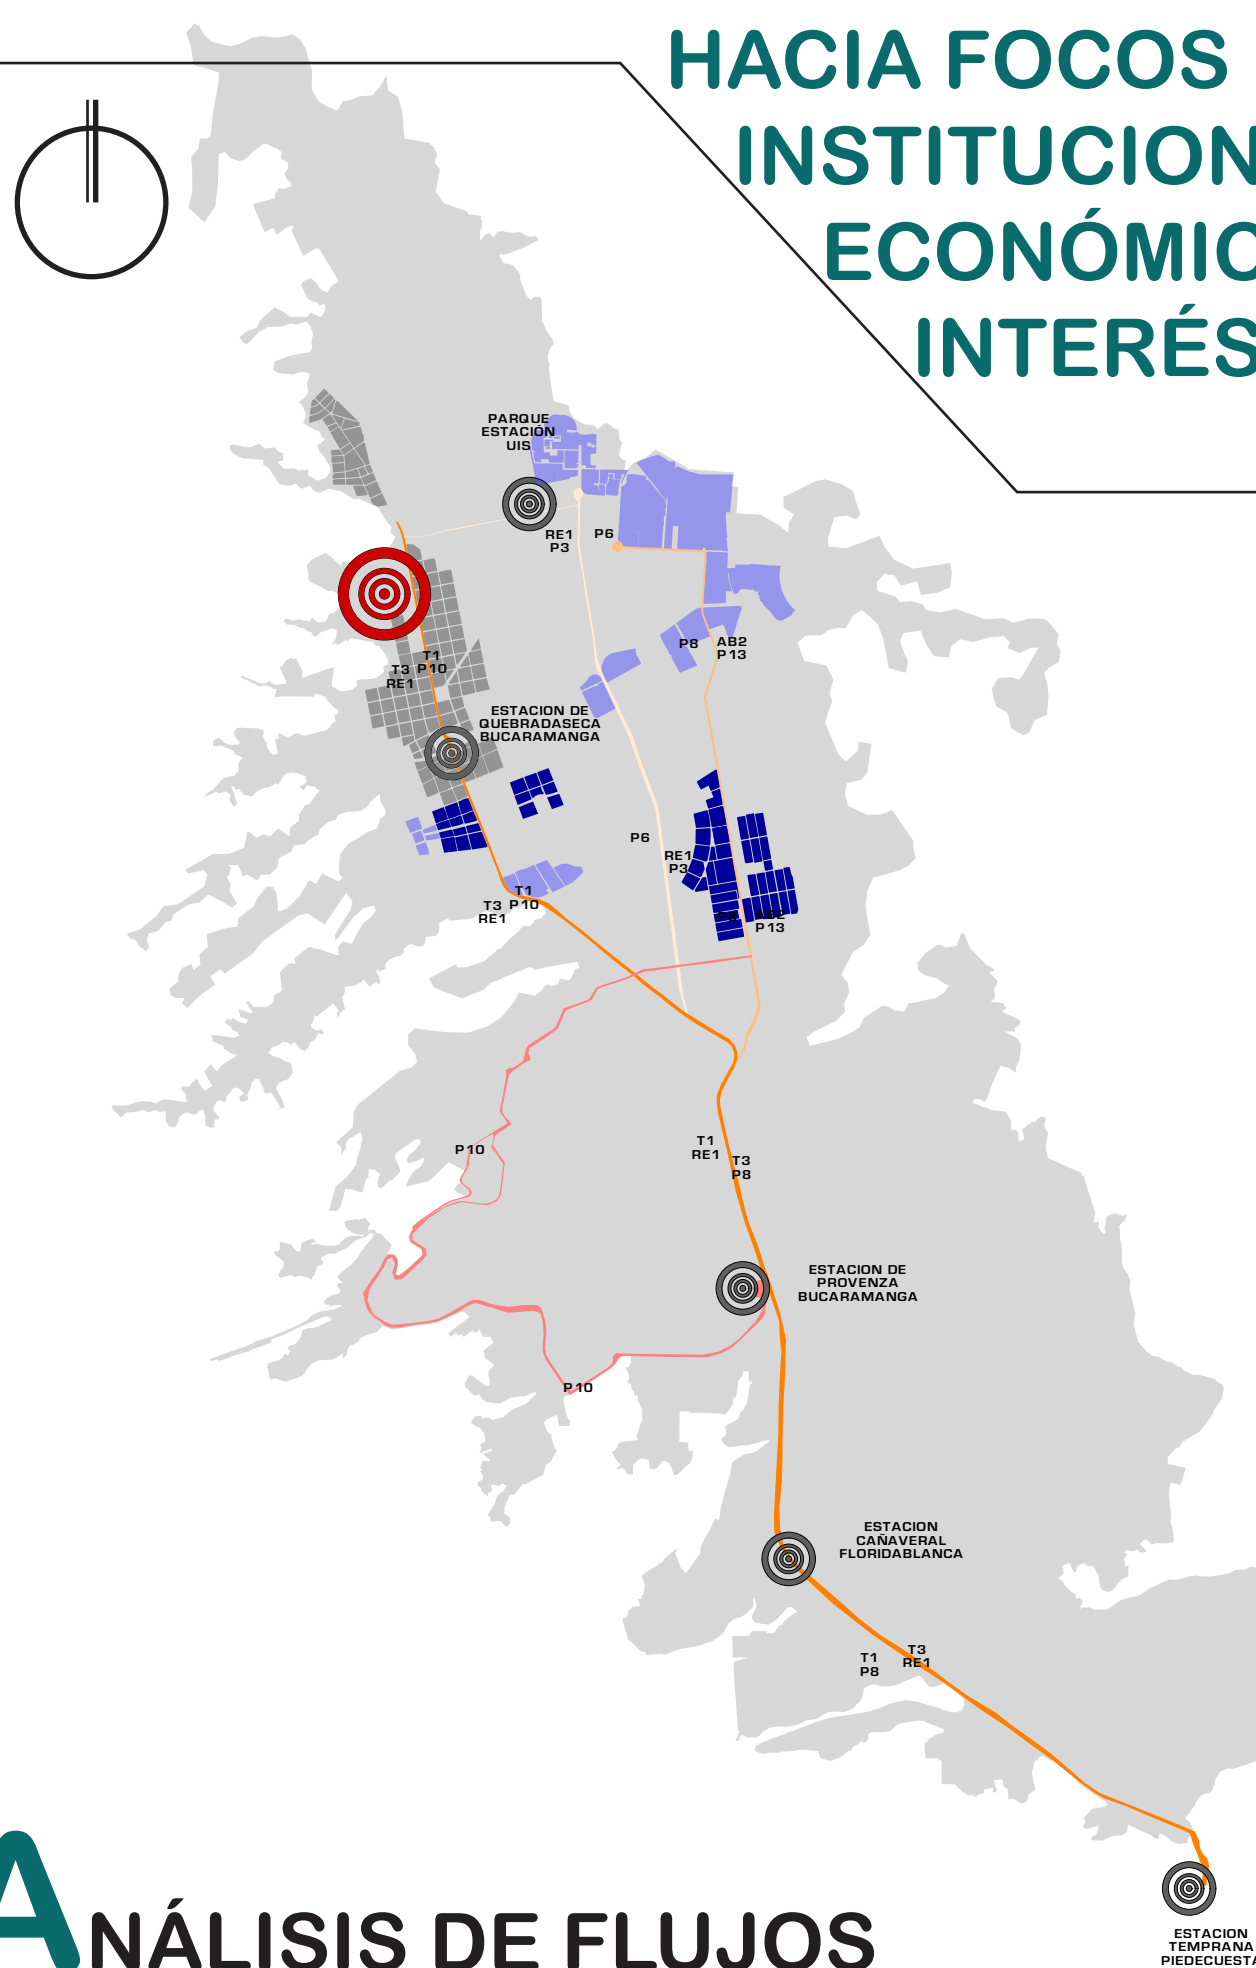


ANÁLISIS DE ESPACIO PUBLICO

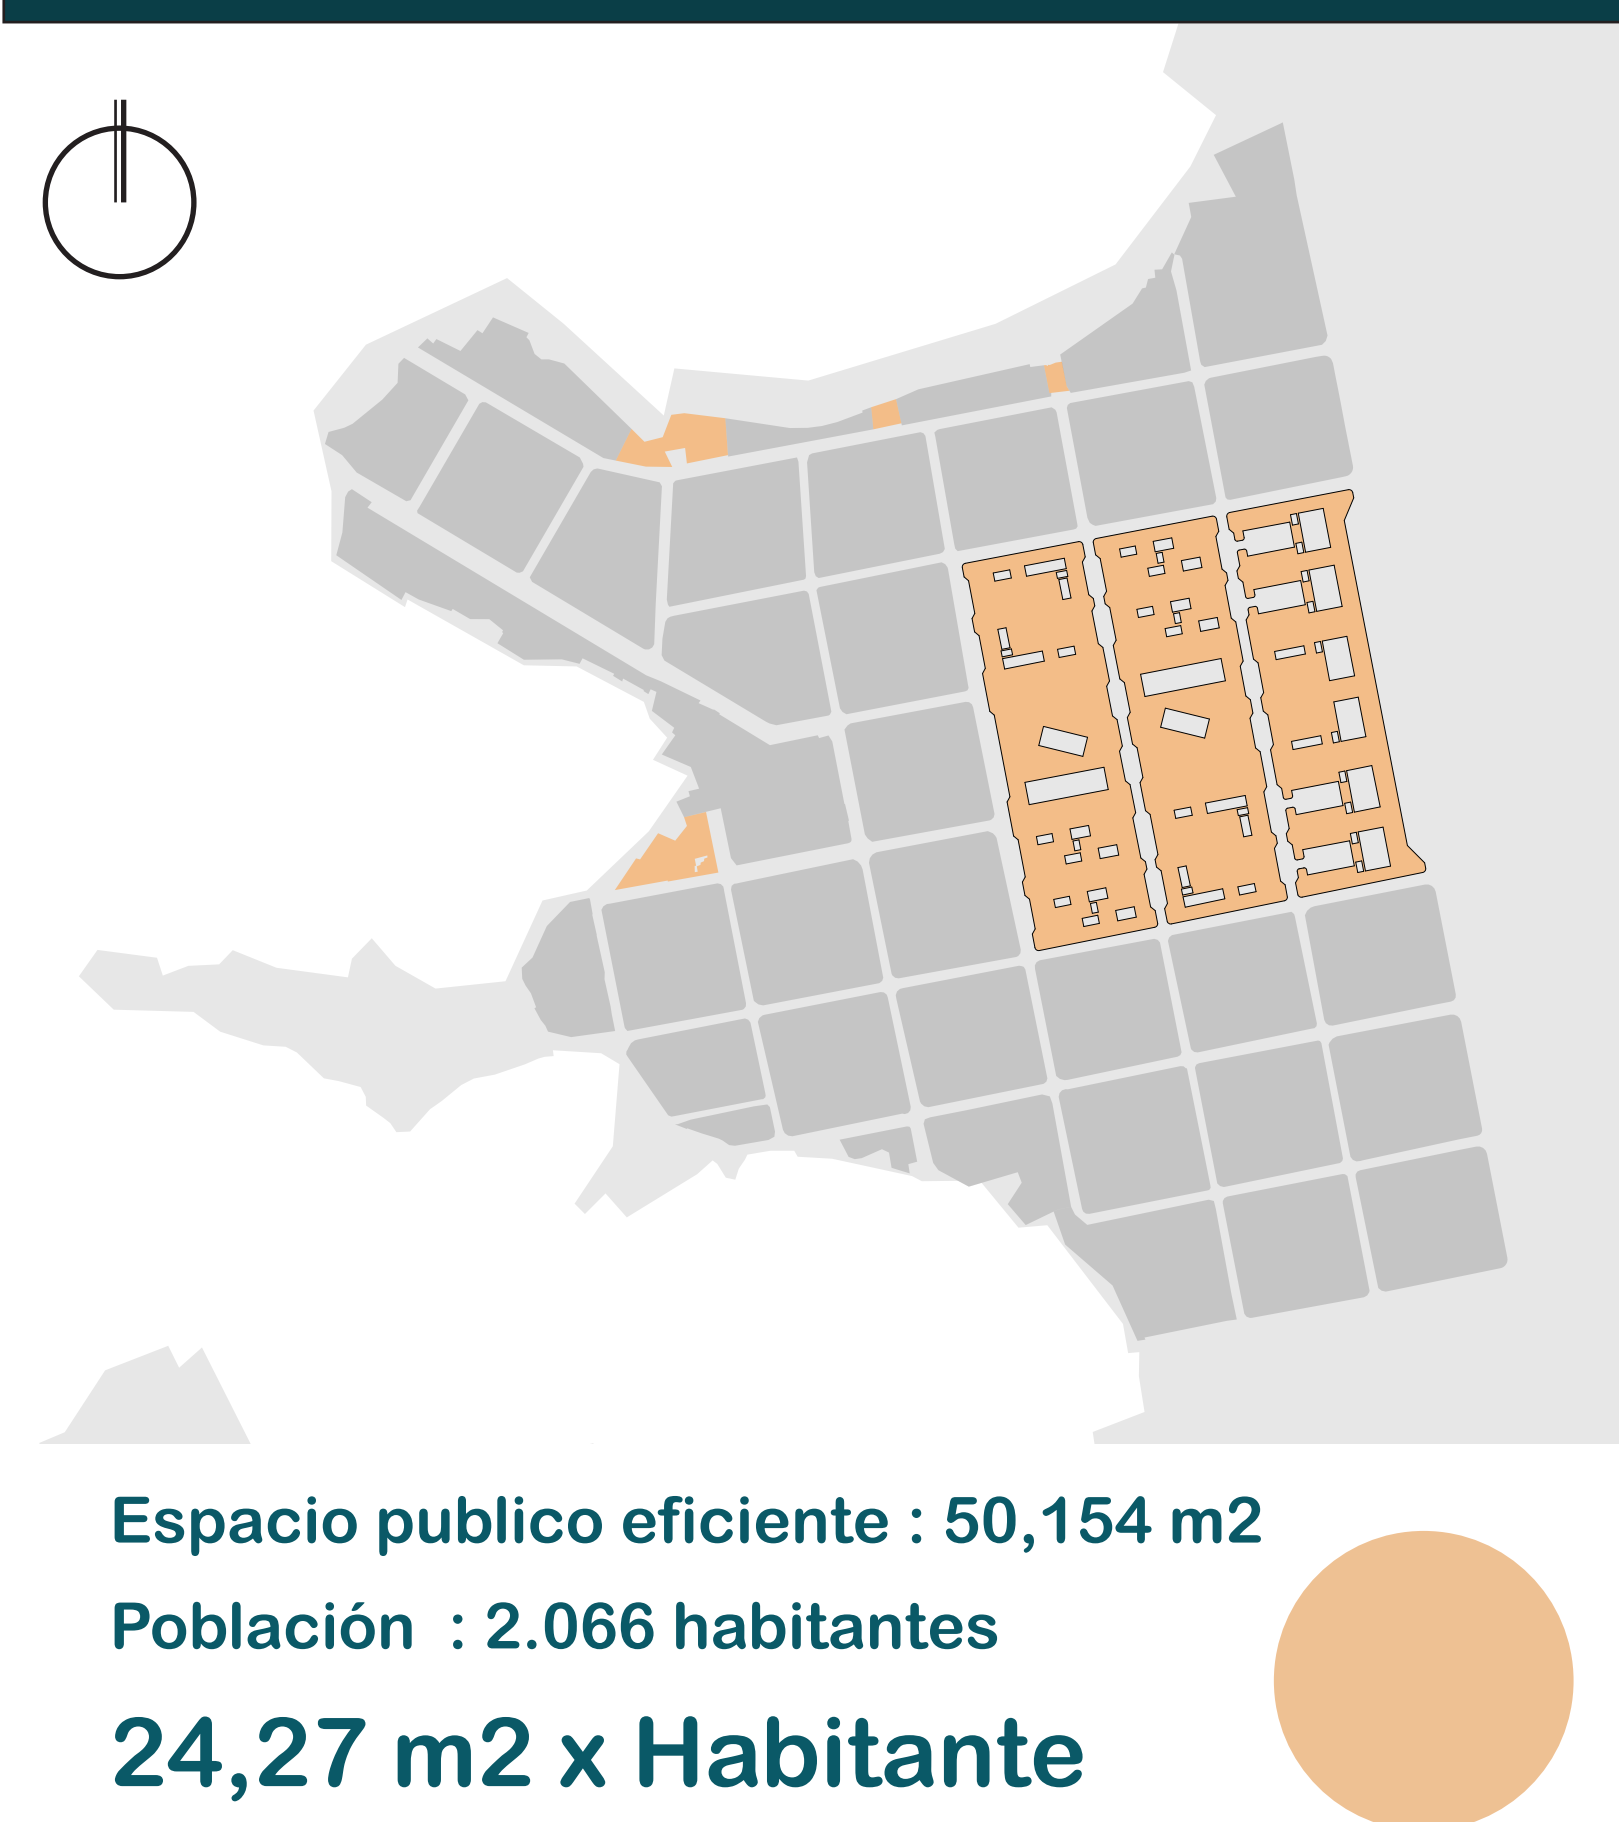


MORFOLOGIA

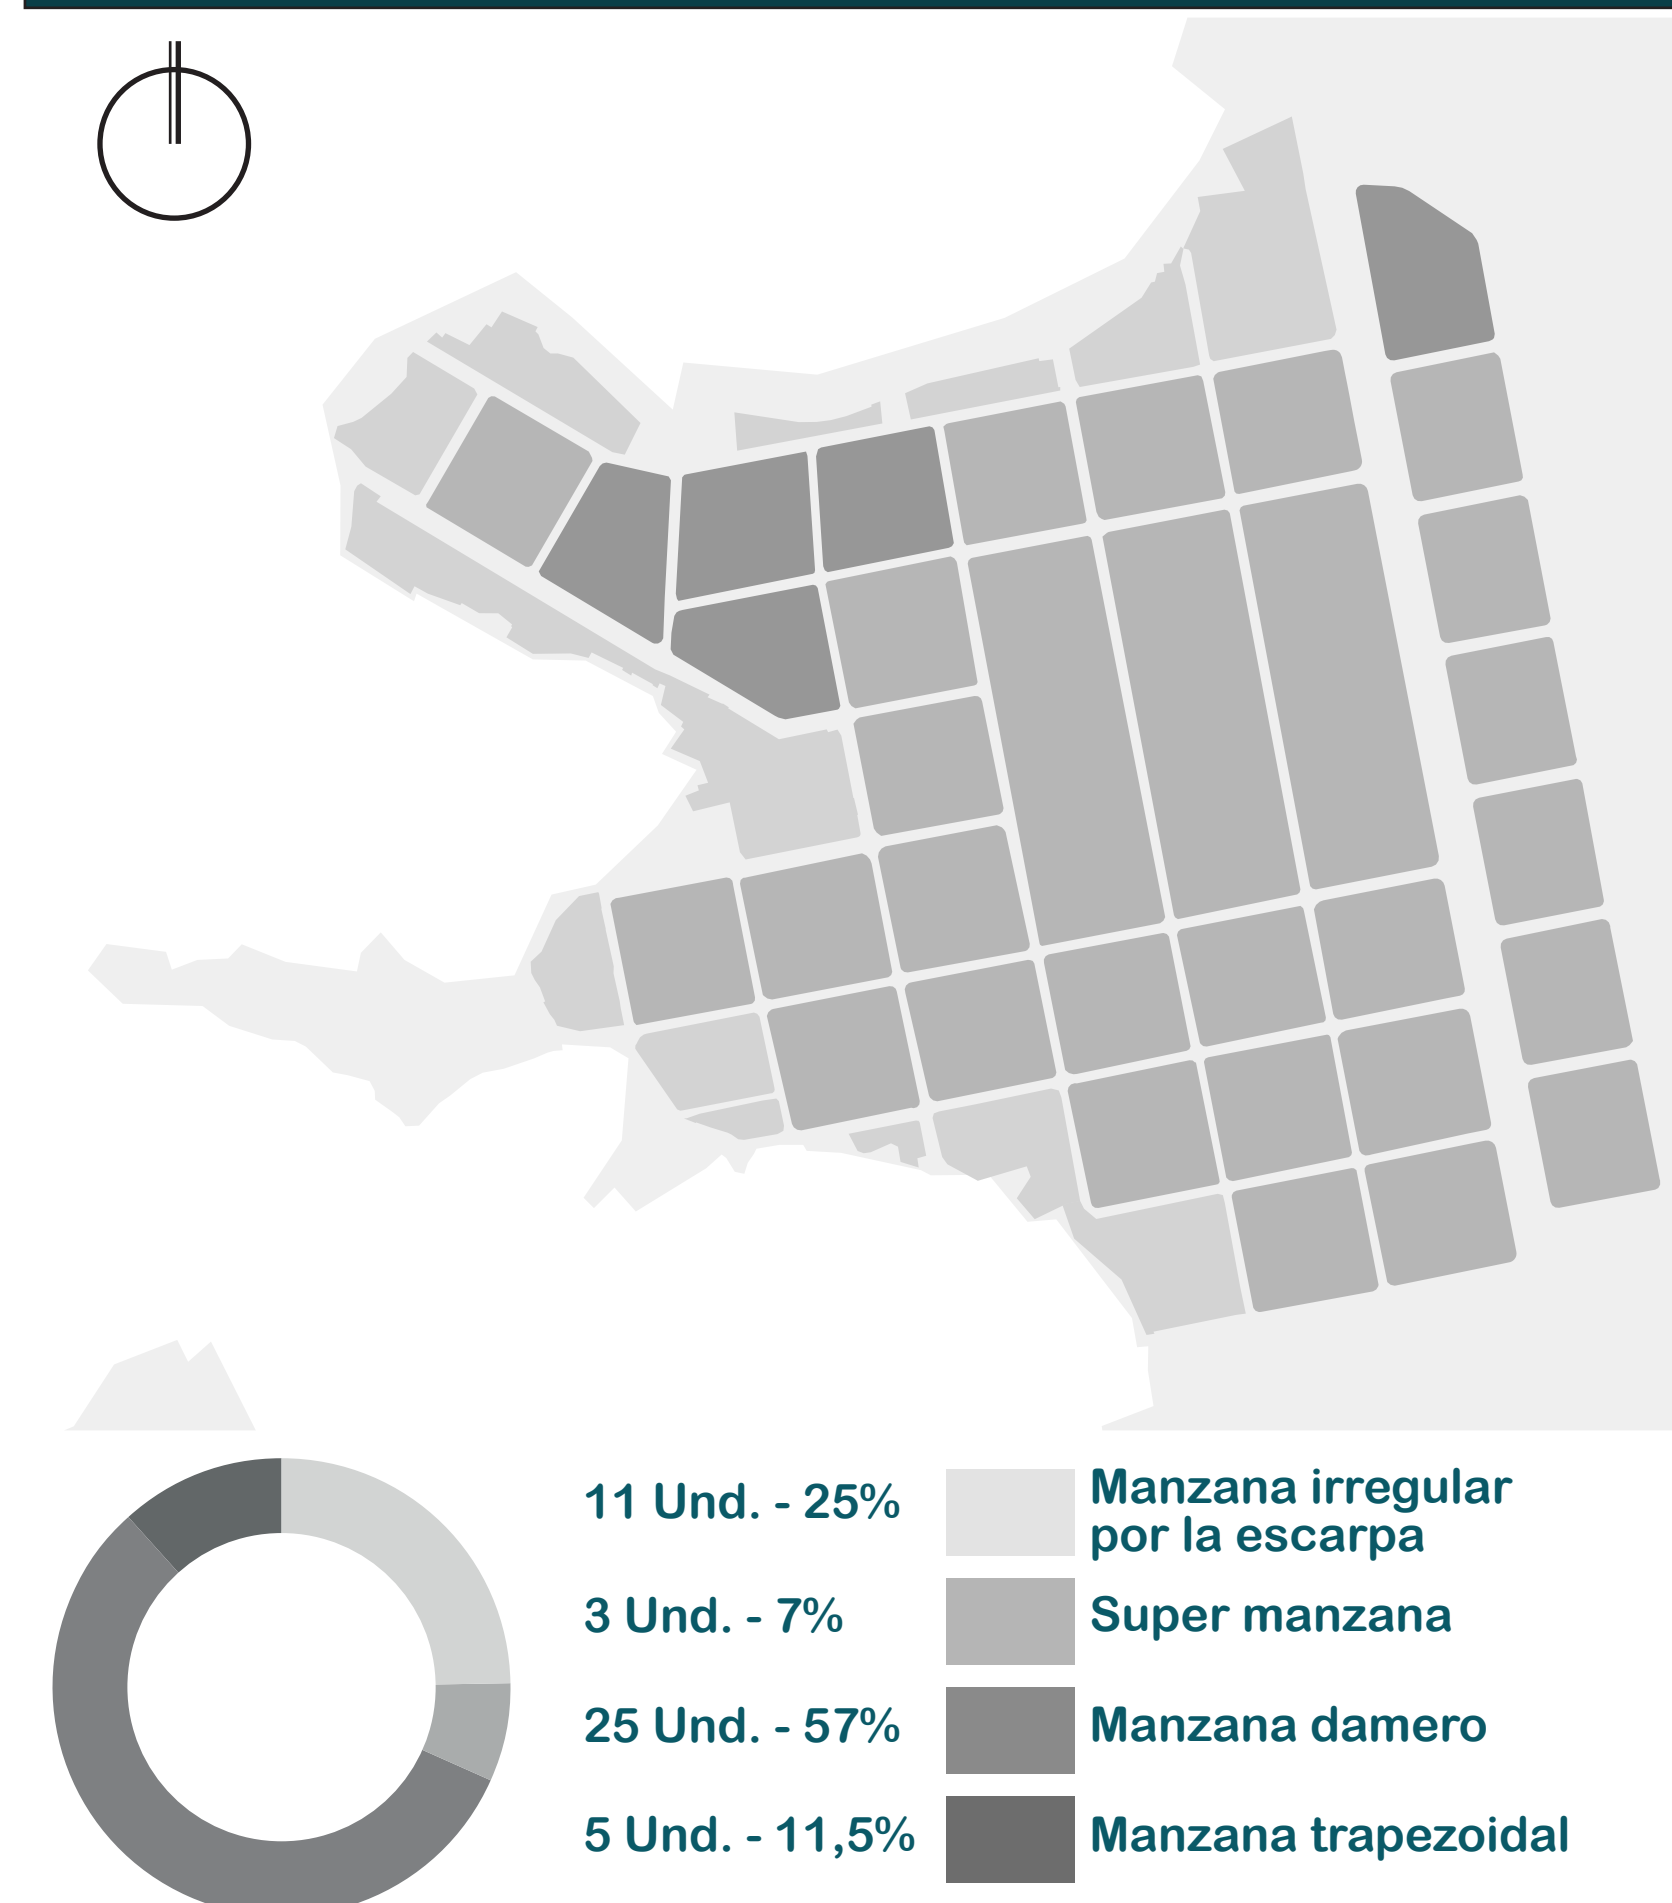


ANÁLISIS DE FLUJOS

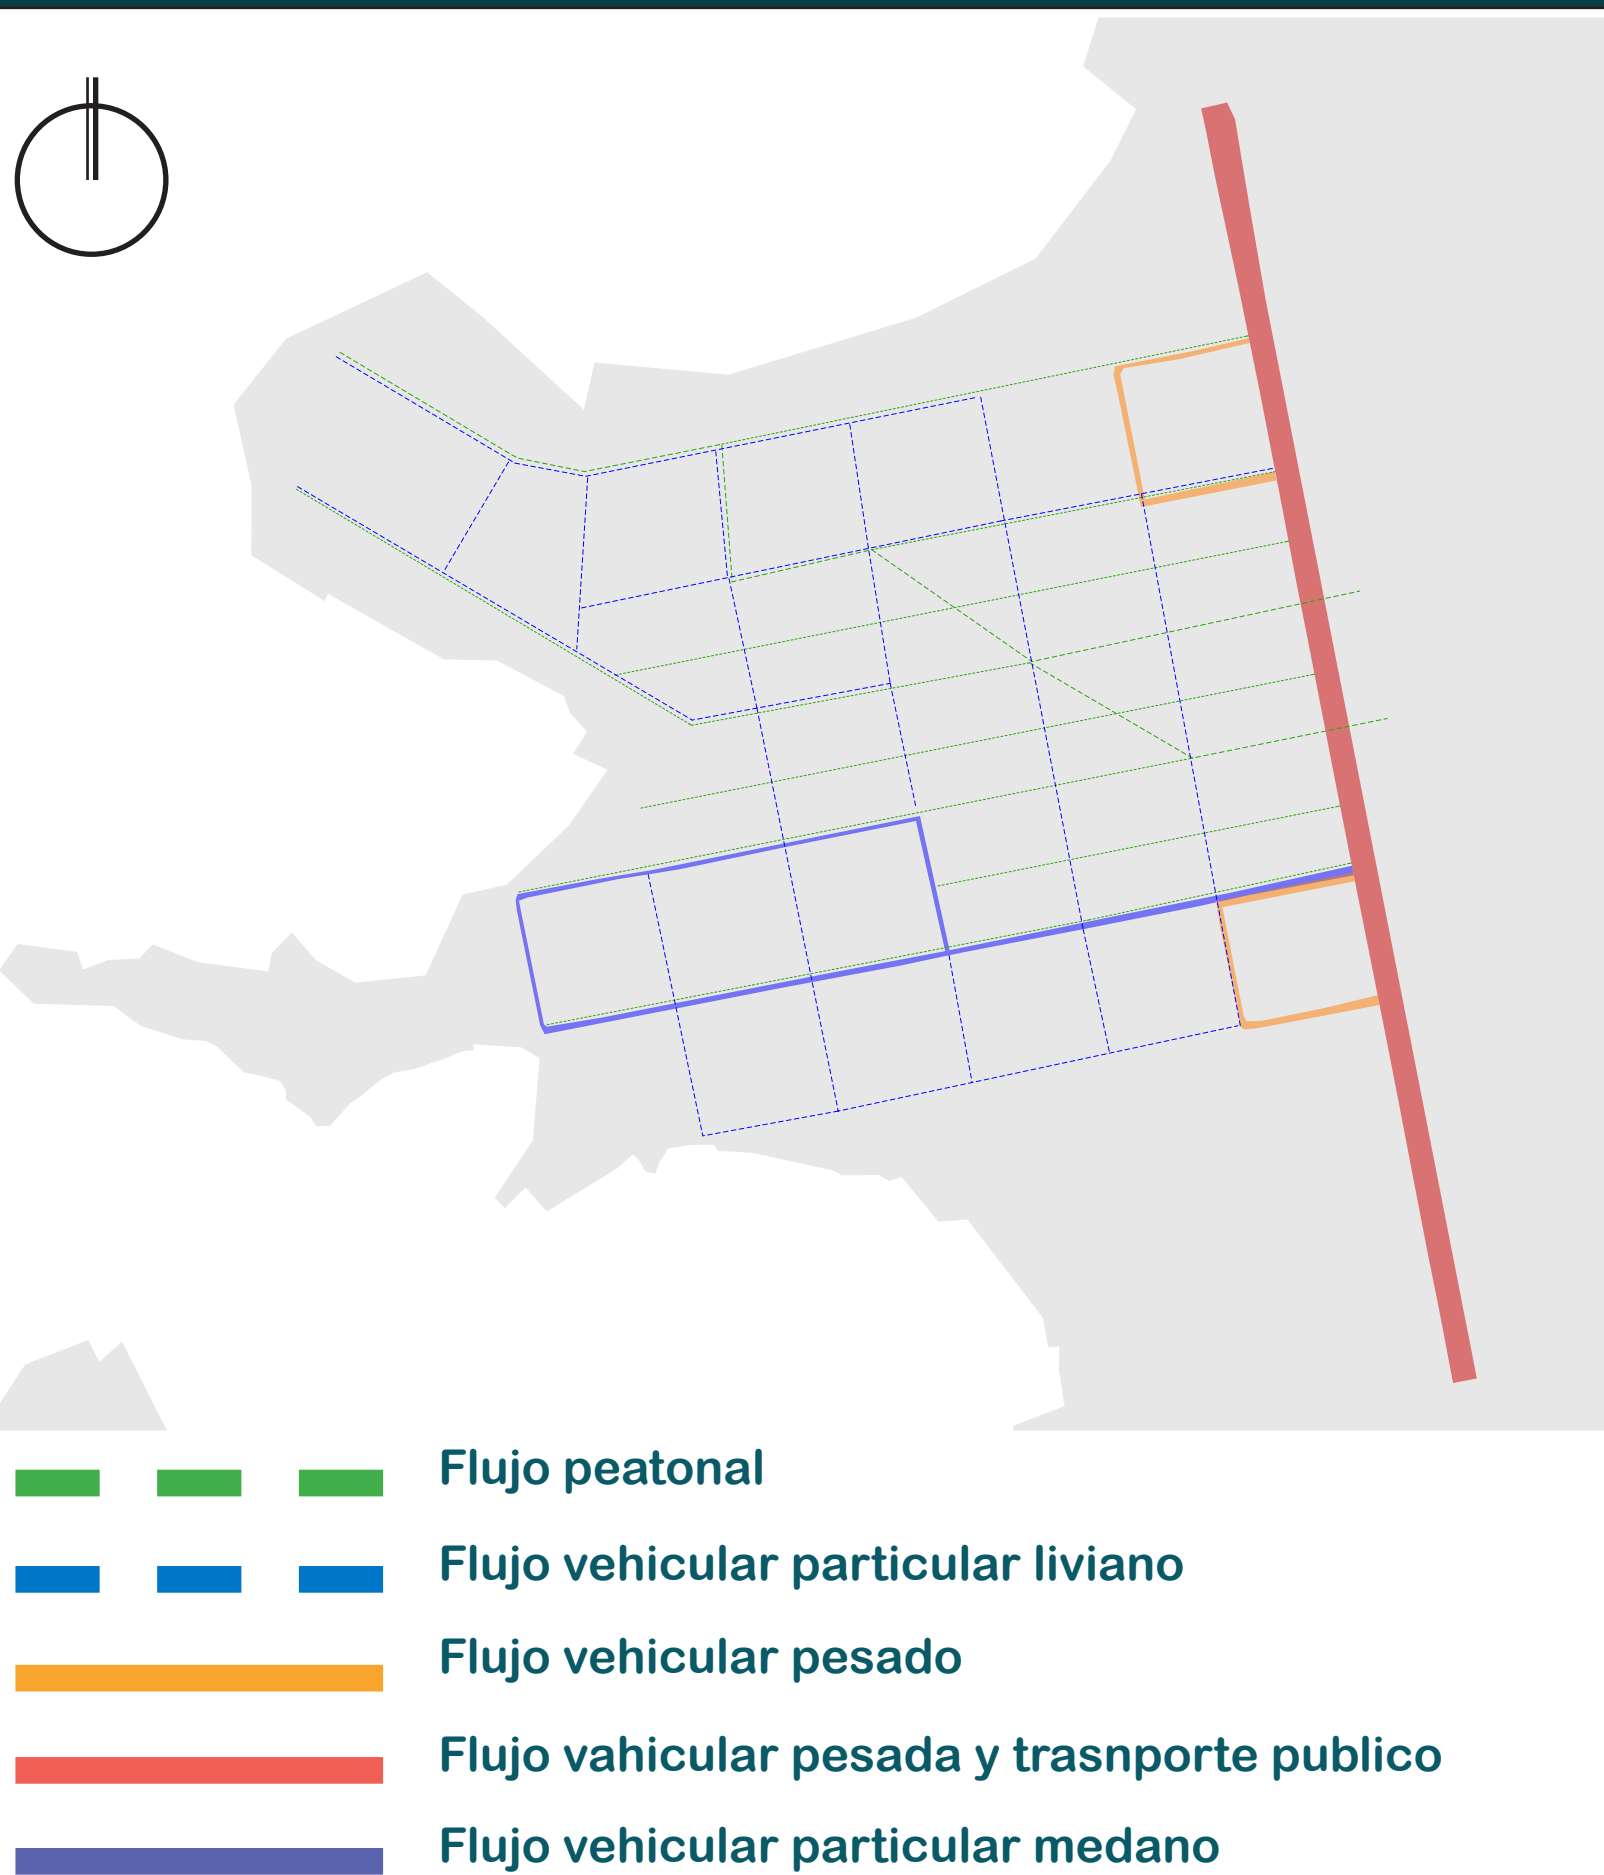


ANÁLISIS DE VEGATACIÓN

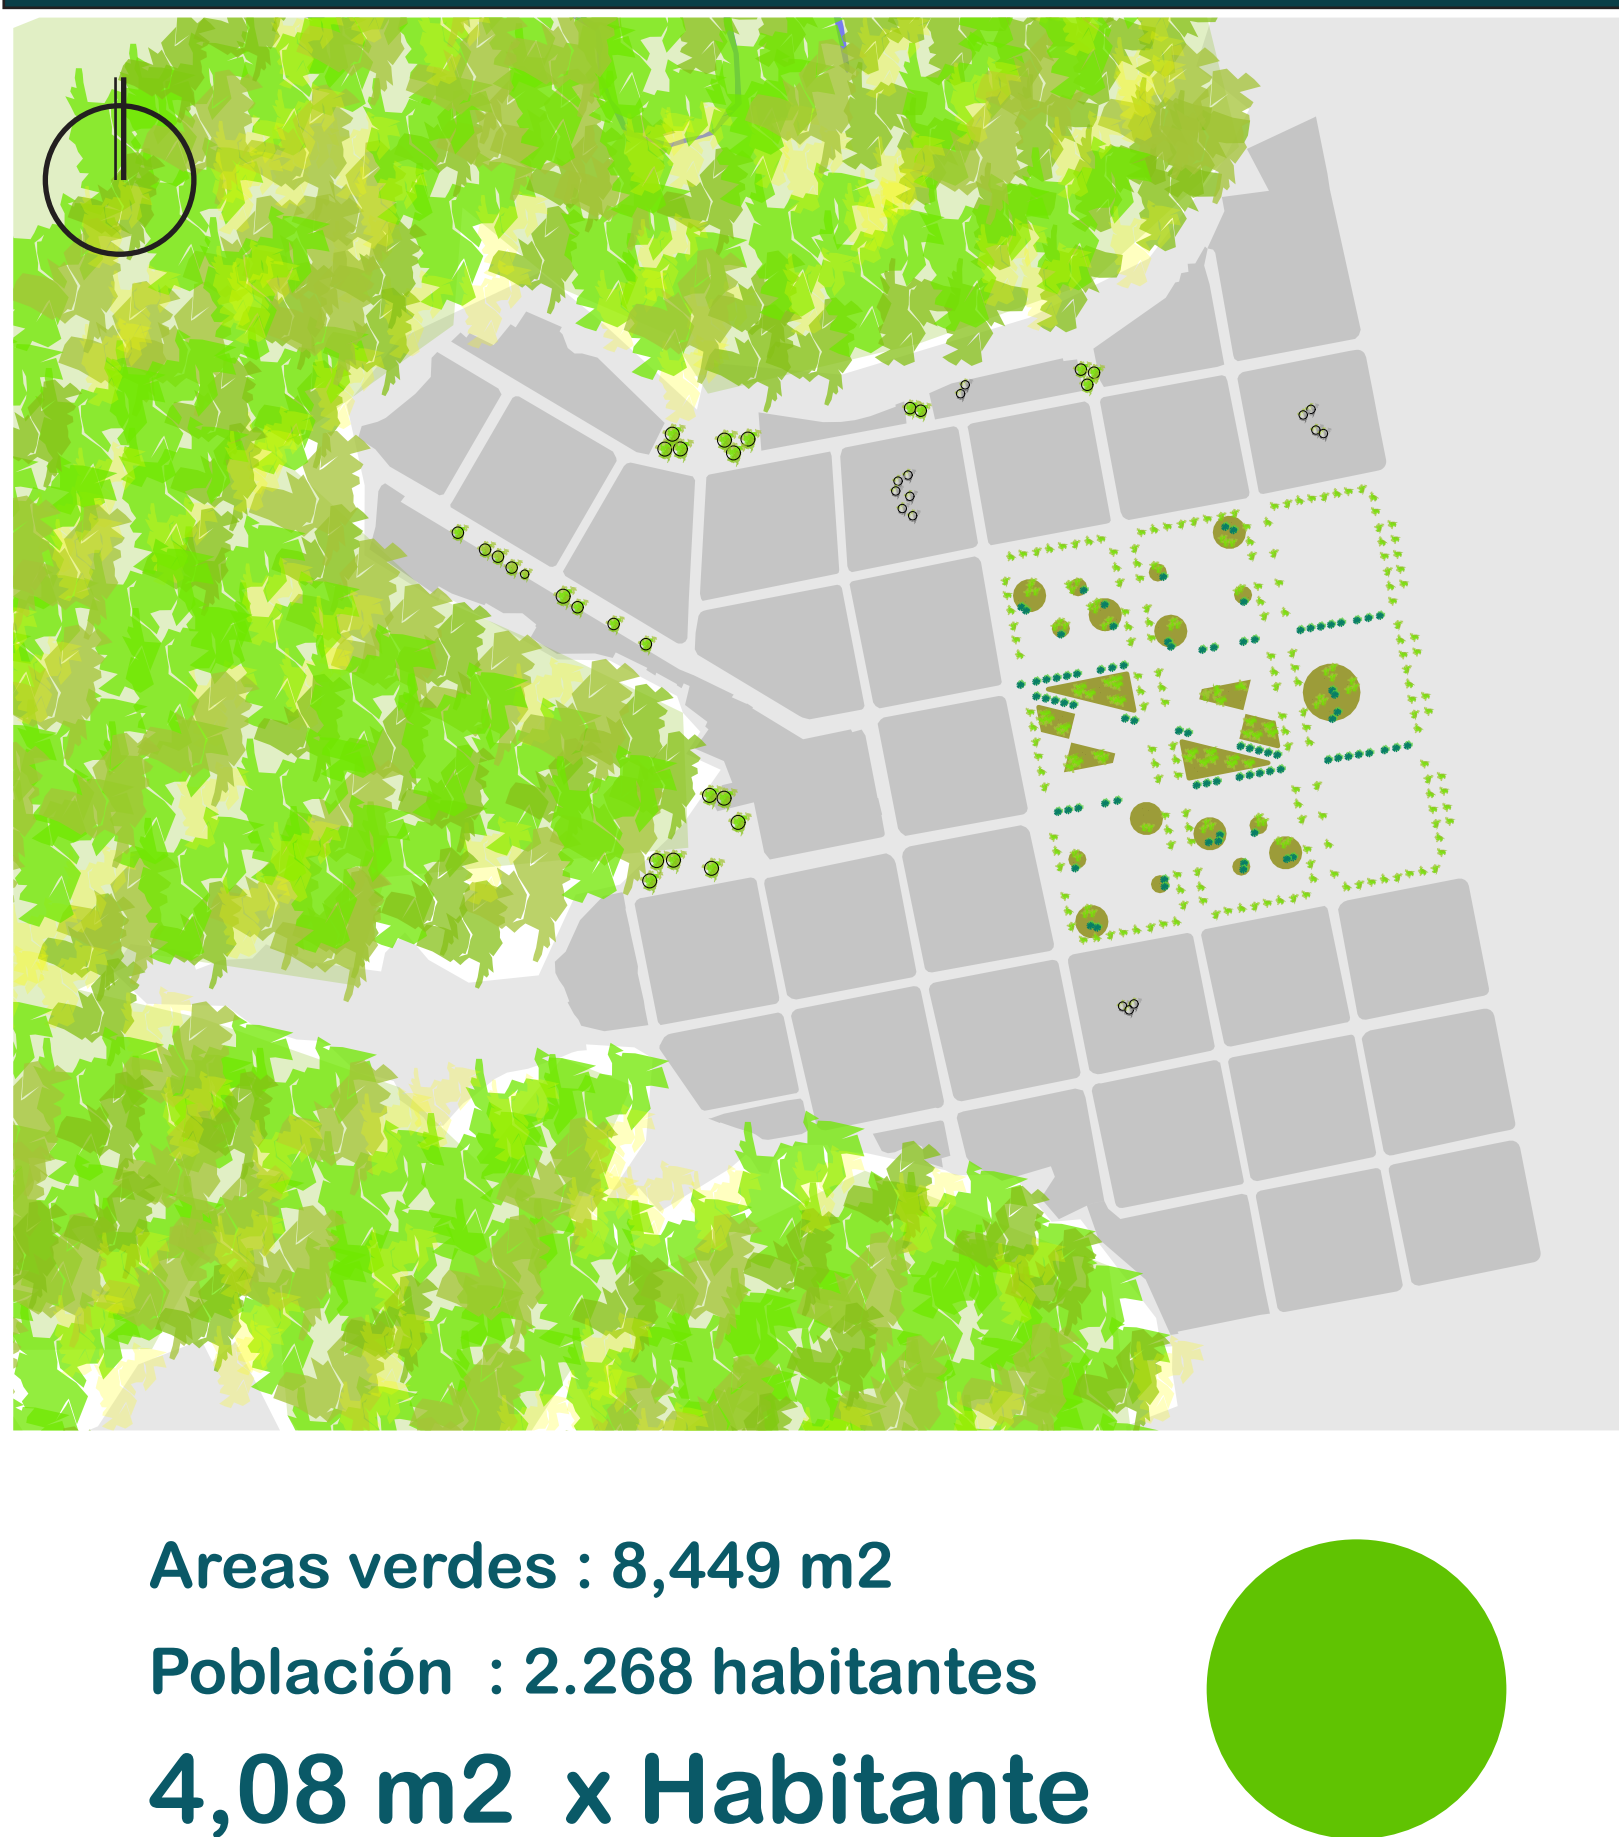

ANÁLISIS DE SECTOR: ALTURAS

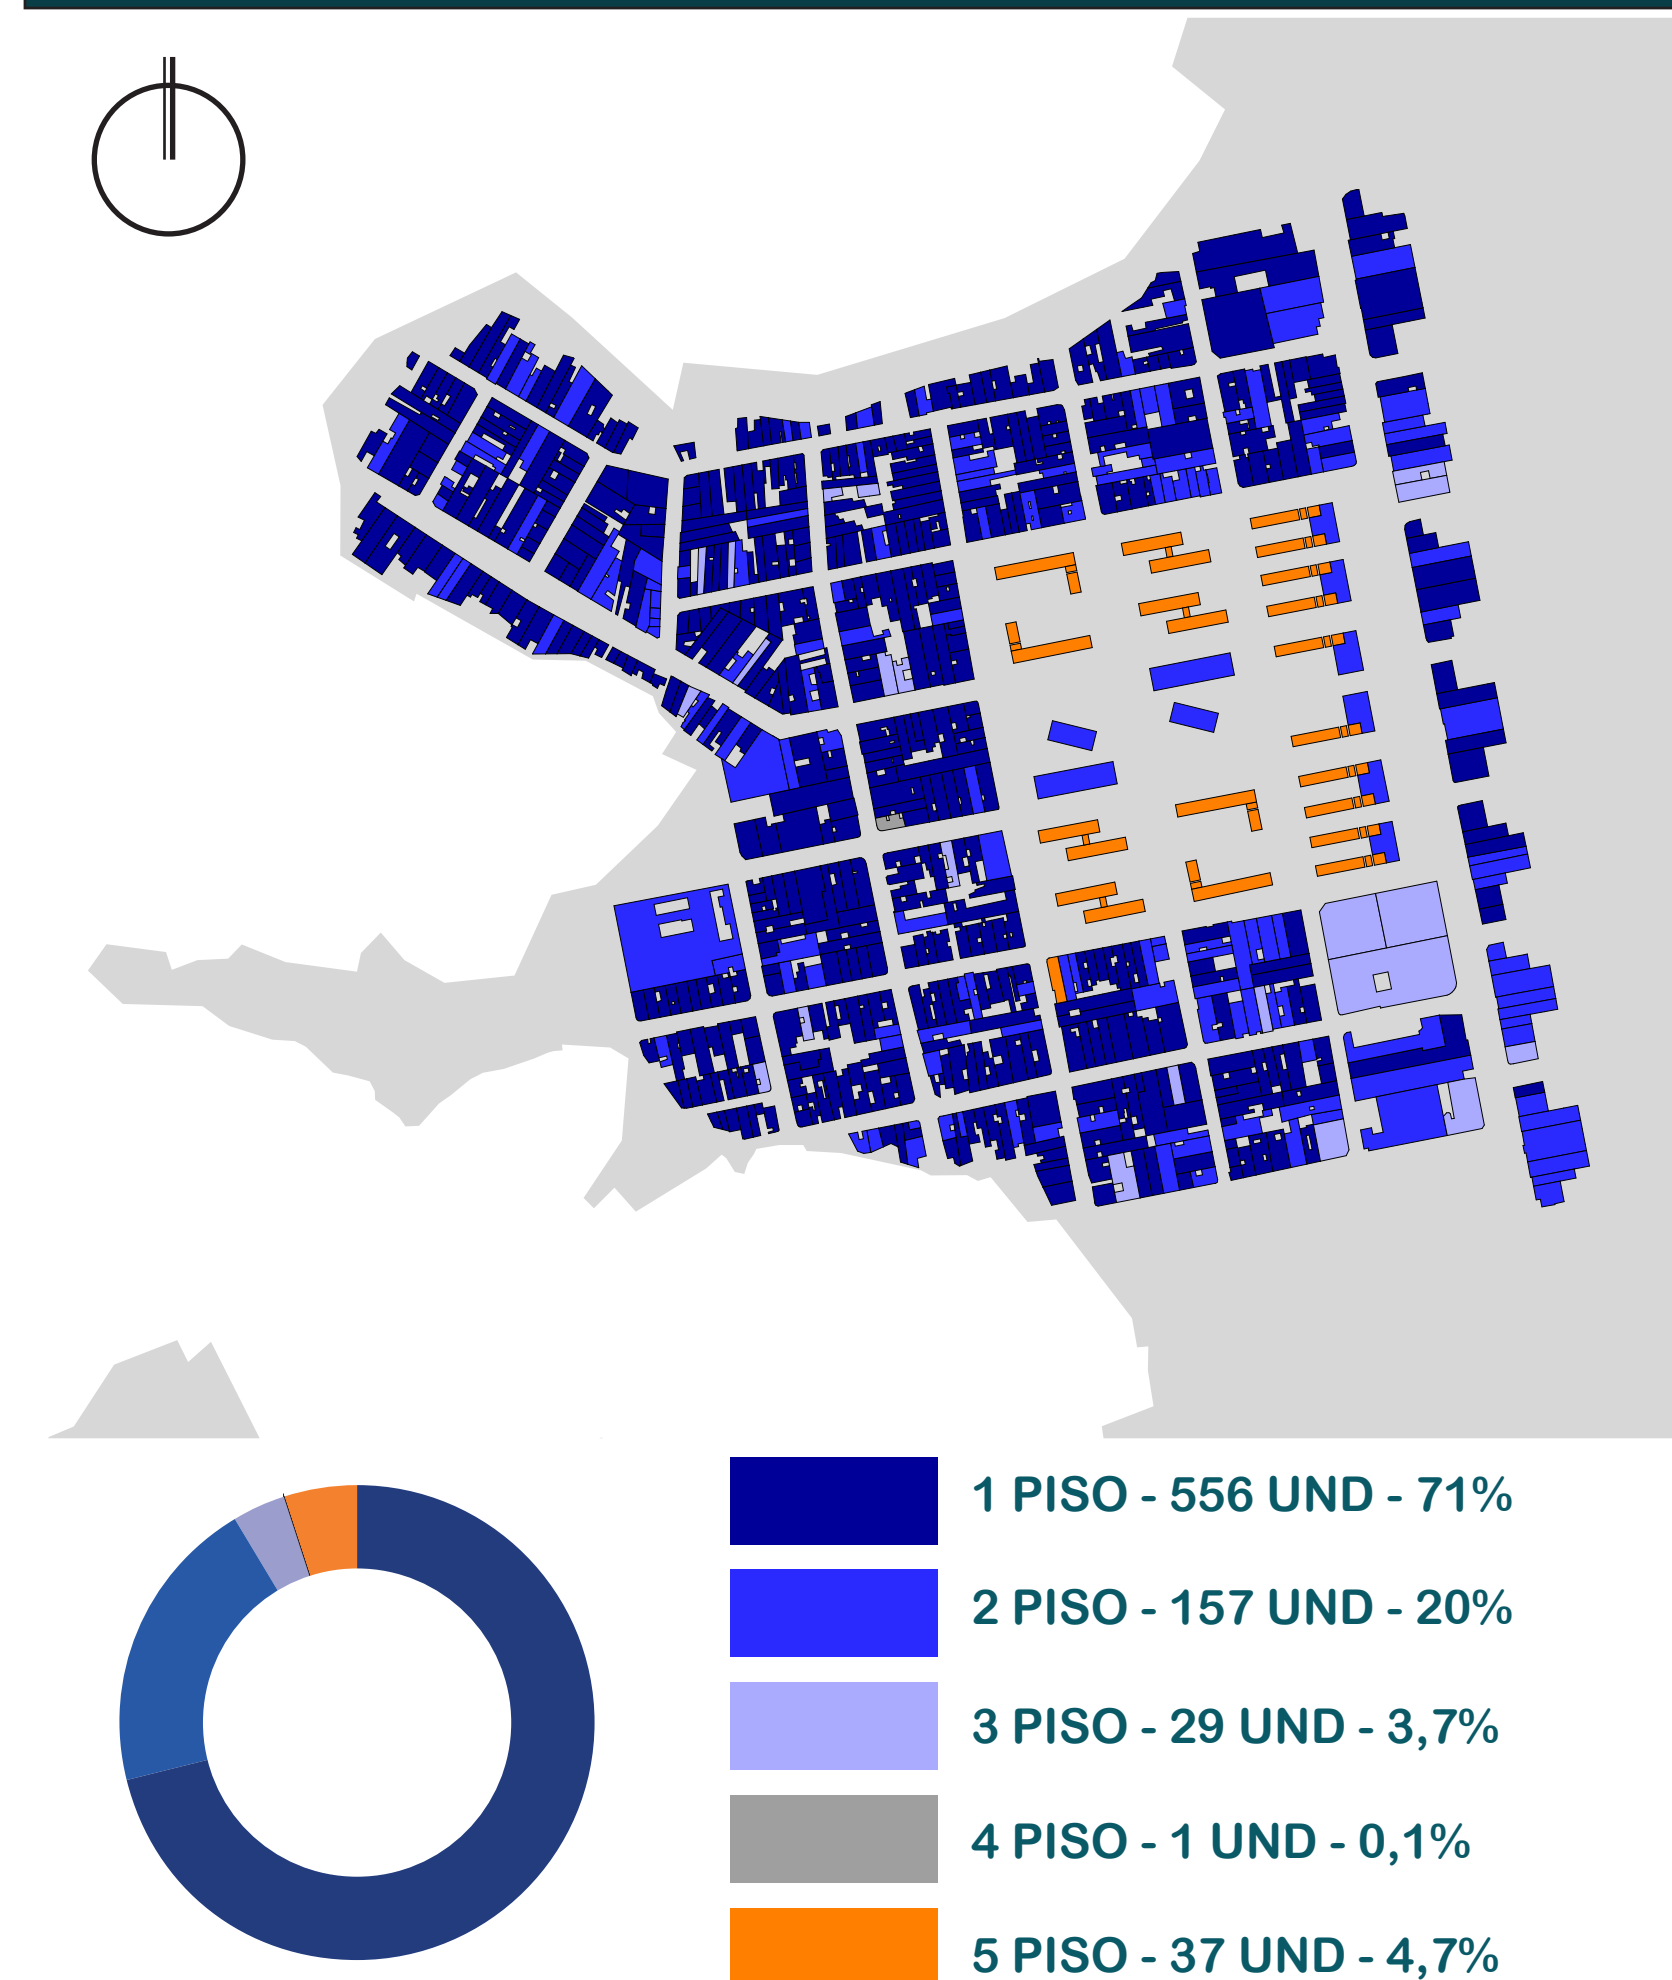

ANÁLISIS DE SECTOR: USOS

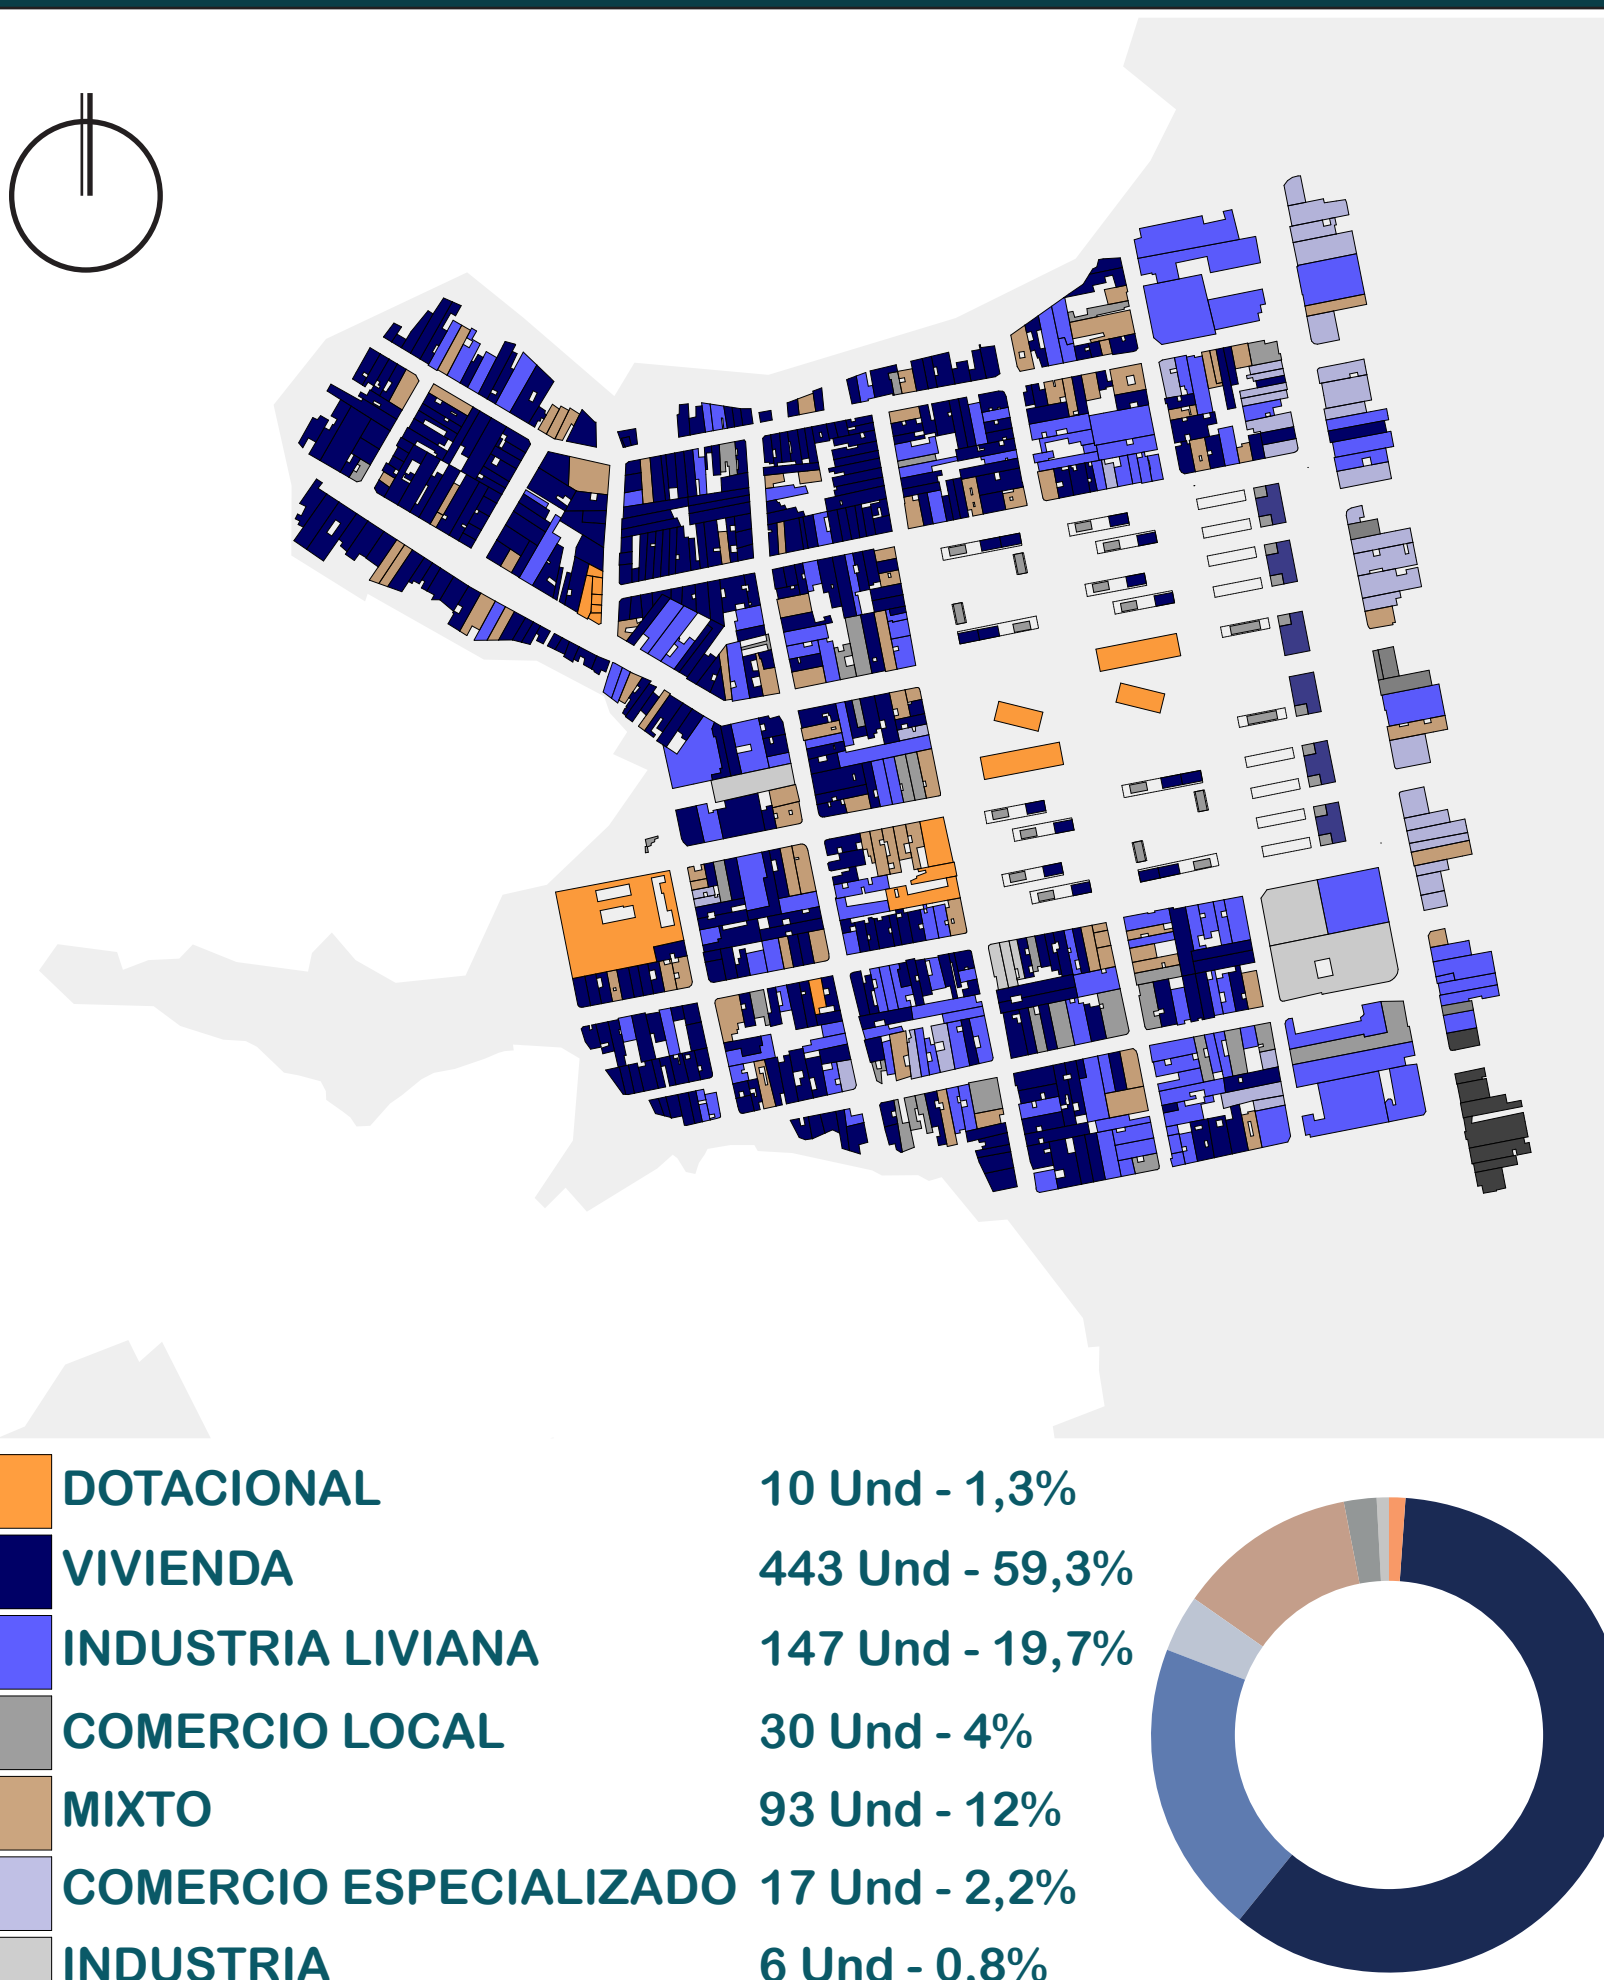

ANÁLISIS DE LLENOS Y VACIOS

