


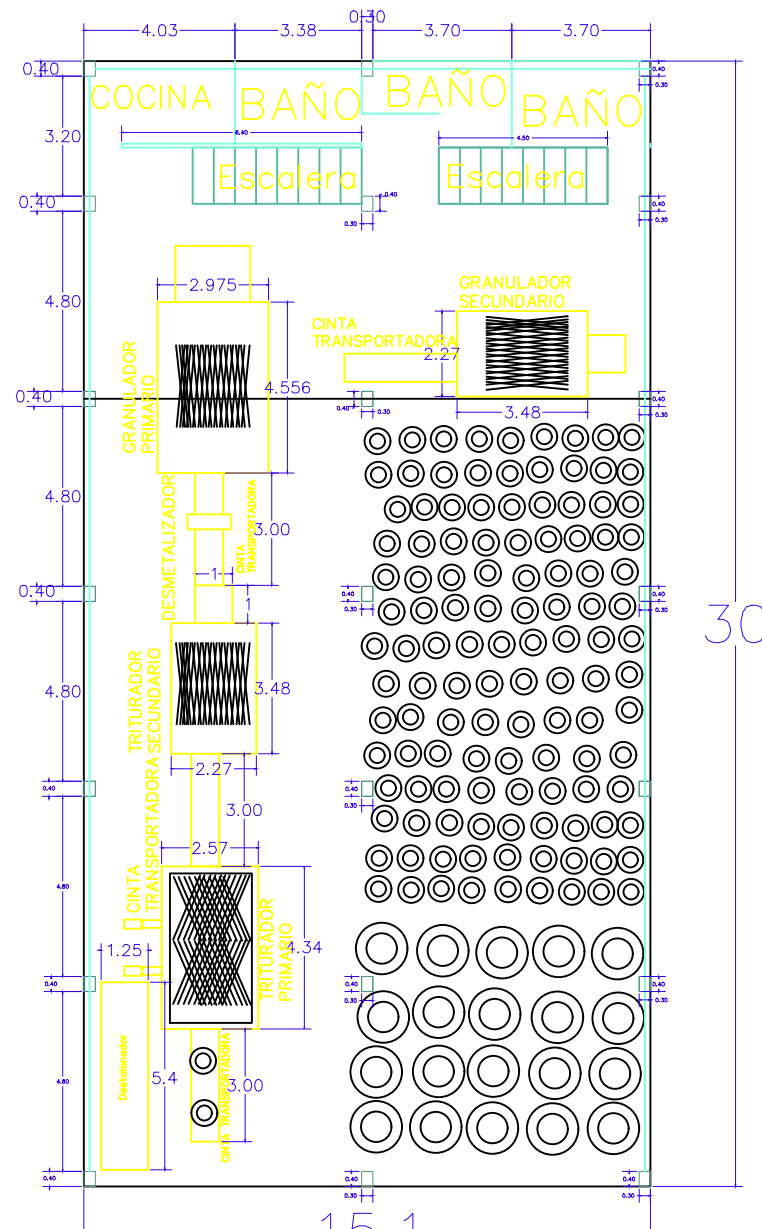


PROYECTO DE GRADO

PROYECTO:
ECORIENTAL
DE LLANTAS

CONTENIDO:
VISTA PLANTA BODEGA DE
ECORIENTAL 1er piso

MAPA UBICACIÓN
REGIÓN DE LA ORINOQUIA

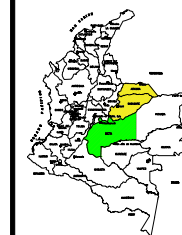

OBSERVACIONES:

Fecha
14-SEPT-2019

Escala
1:10



PLANO
1
DE
2