
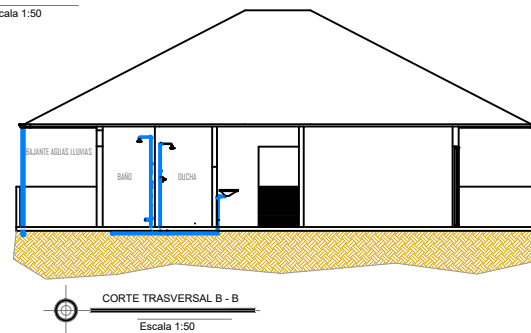
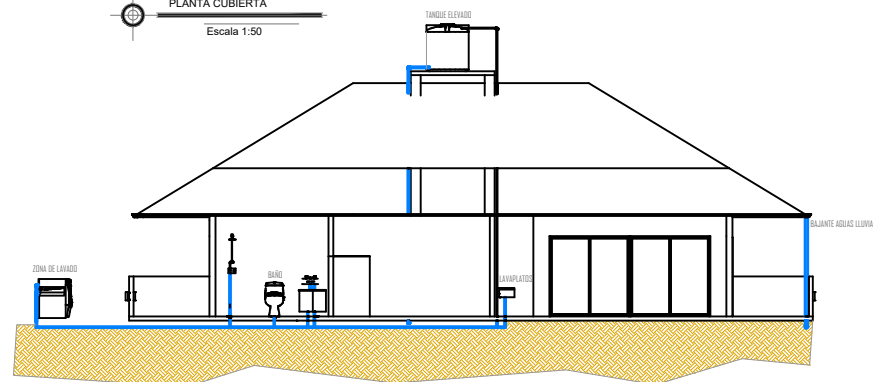
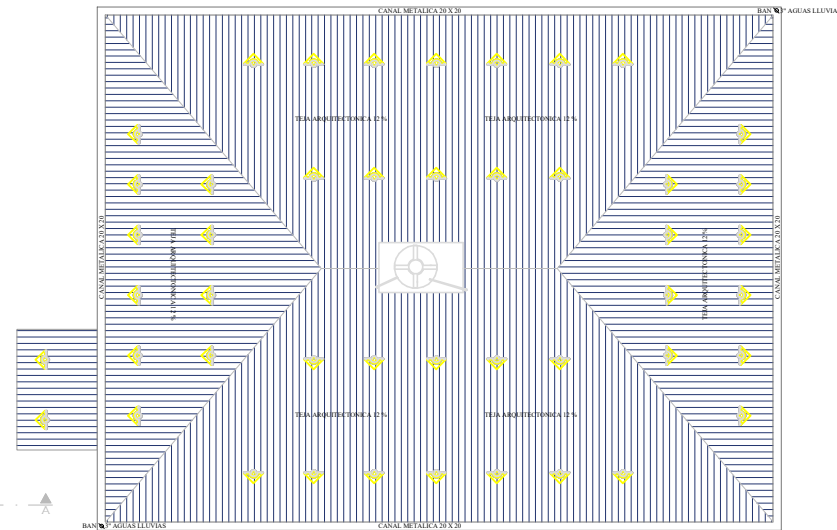
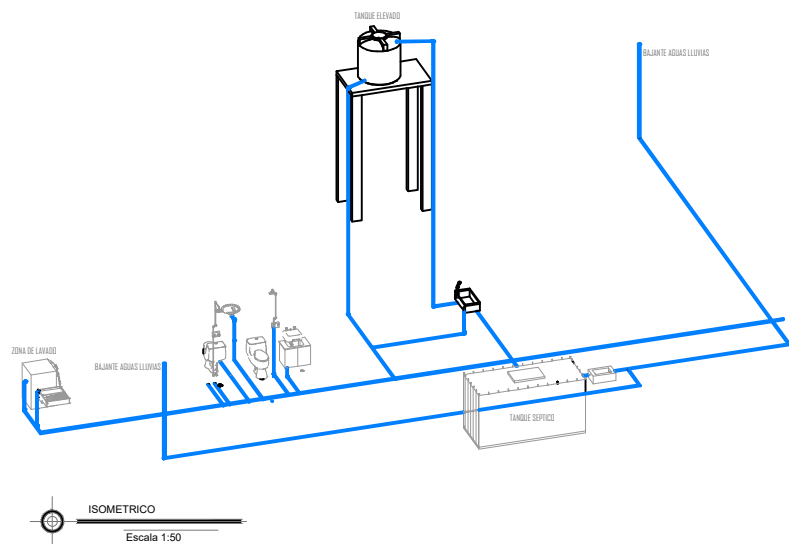


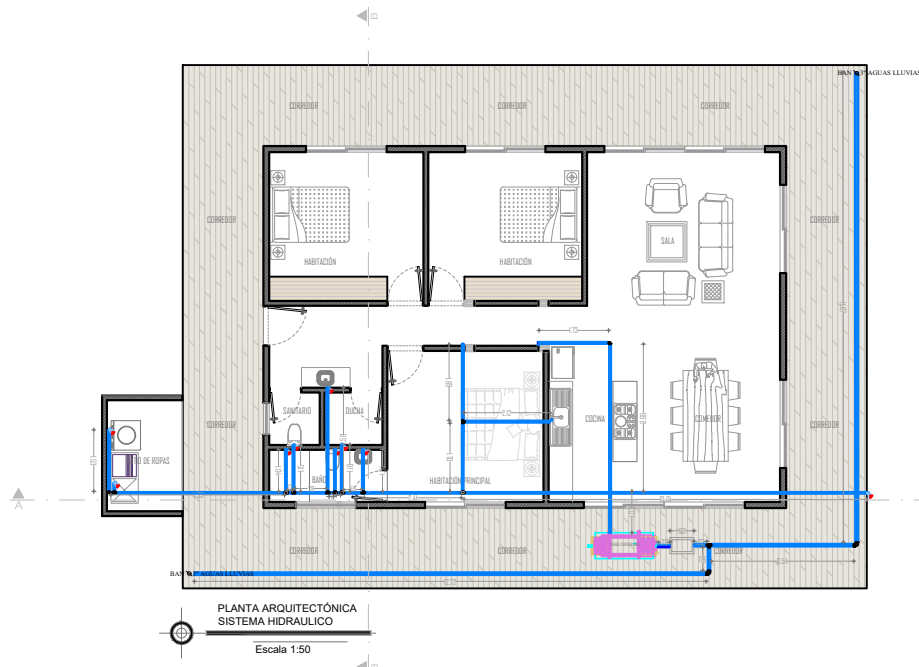

UNIVERSIDAD SANTO TOMAS DE AQUINO SEDE VILLAVICENCIO
VILLAVICENCIO - META
PROYECTO
DISEÑO Y EVALUACION DE SISTEMAS HIDRAULICOS PARA LA RECOLECCION Y APROVECHAMIENTO DE AGUAS LLUVIAS PARA VIVIENDAS UNIFAMILIARES EN LA CIUDAD DE VILLAVICENCIO
CONTIENE :
ISOMETRICO
FACHADA POSTERIOR
CORTE TRASVERSAL B - B
CORTE LONGITUDINAL A - A
CUBIERTA
DISEÑO :
DISEÑADORES:
JOHAN RODRIGUEZ
FARLEY URREA
1.120.383.258
PROPIETARIO :
JOHAN RODRIGUEZ
FARLEY URREA
OBSERVACIONES
ESCALA :
1 : 50
PLANO :
1/1