
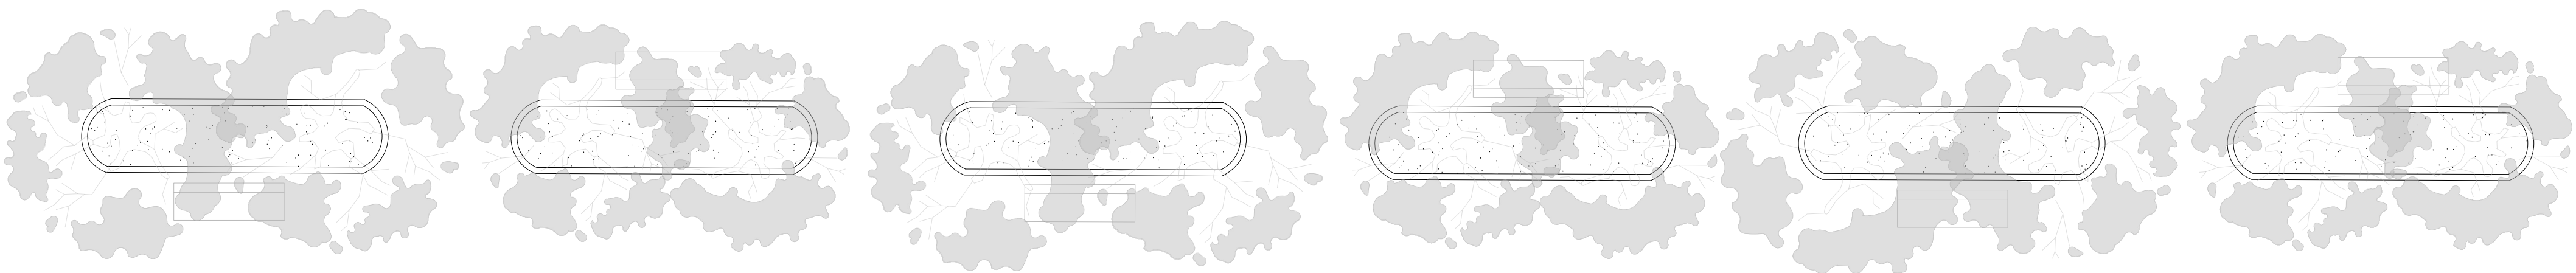



PLANTA DE CUBIERTAS Y ENTORNO INMEDIATO

ESC: 1:75

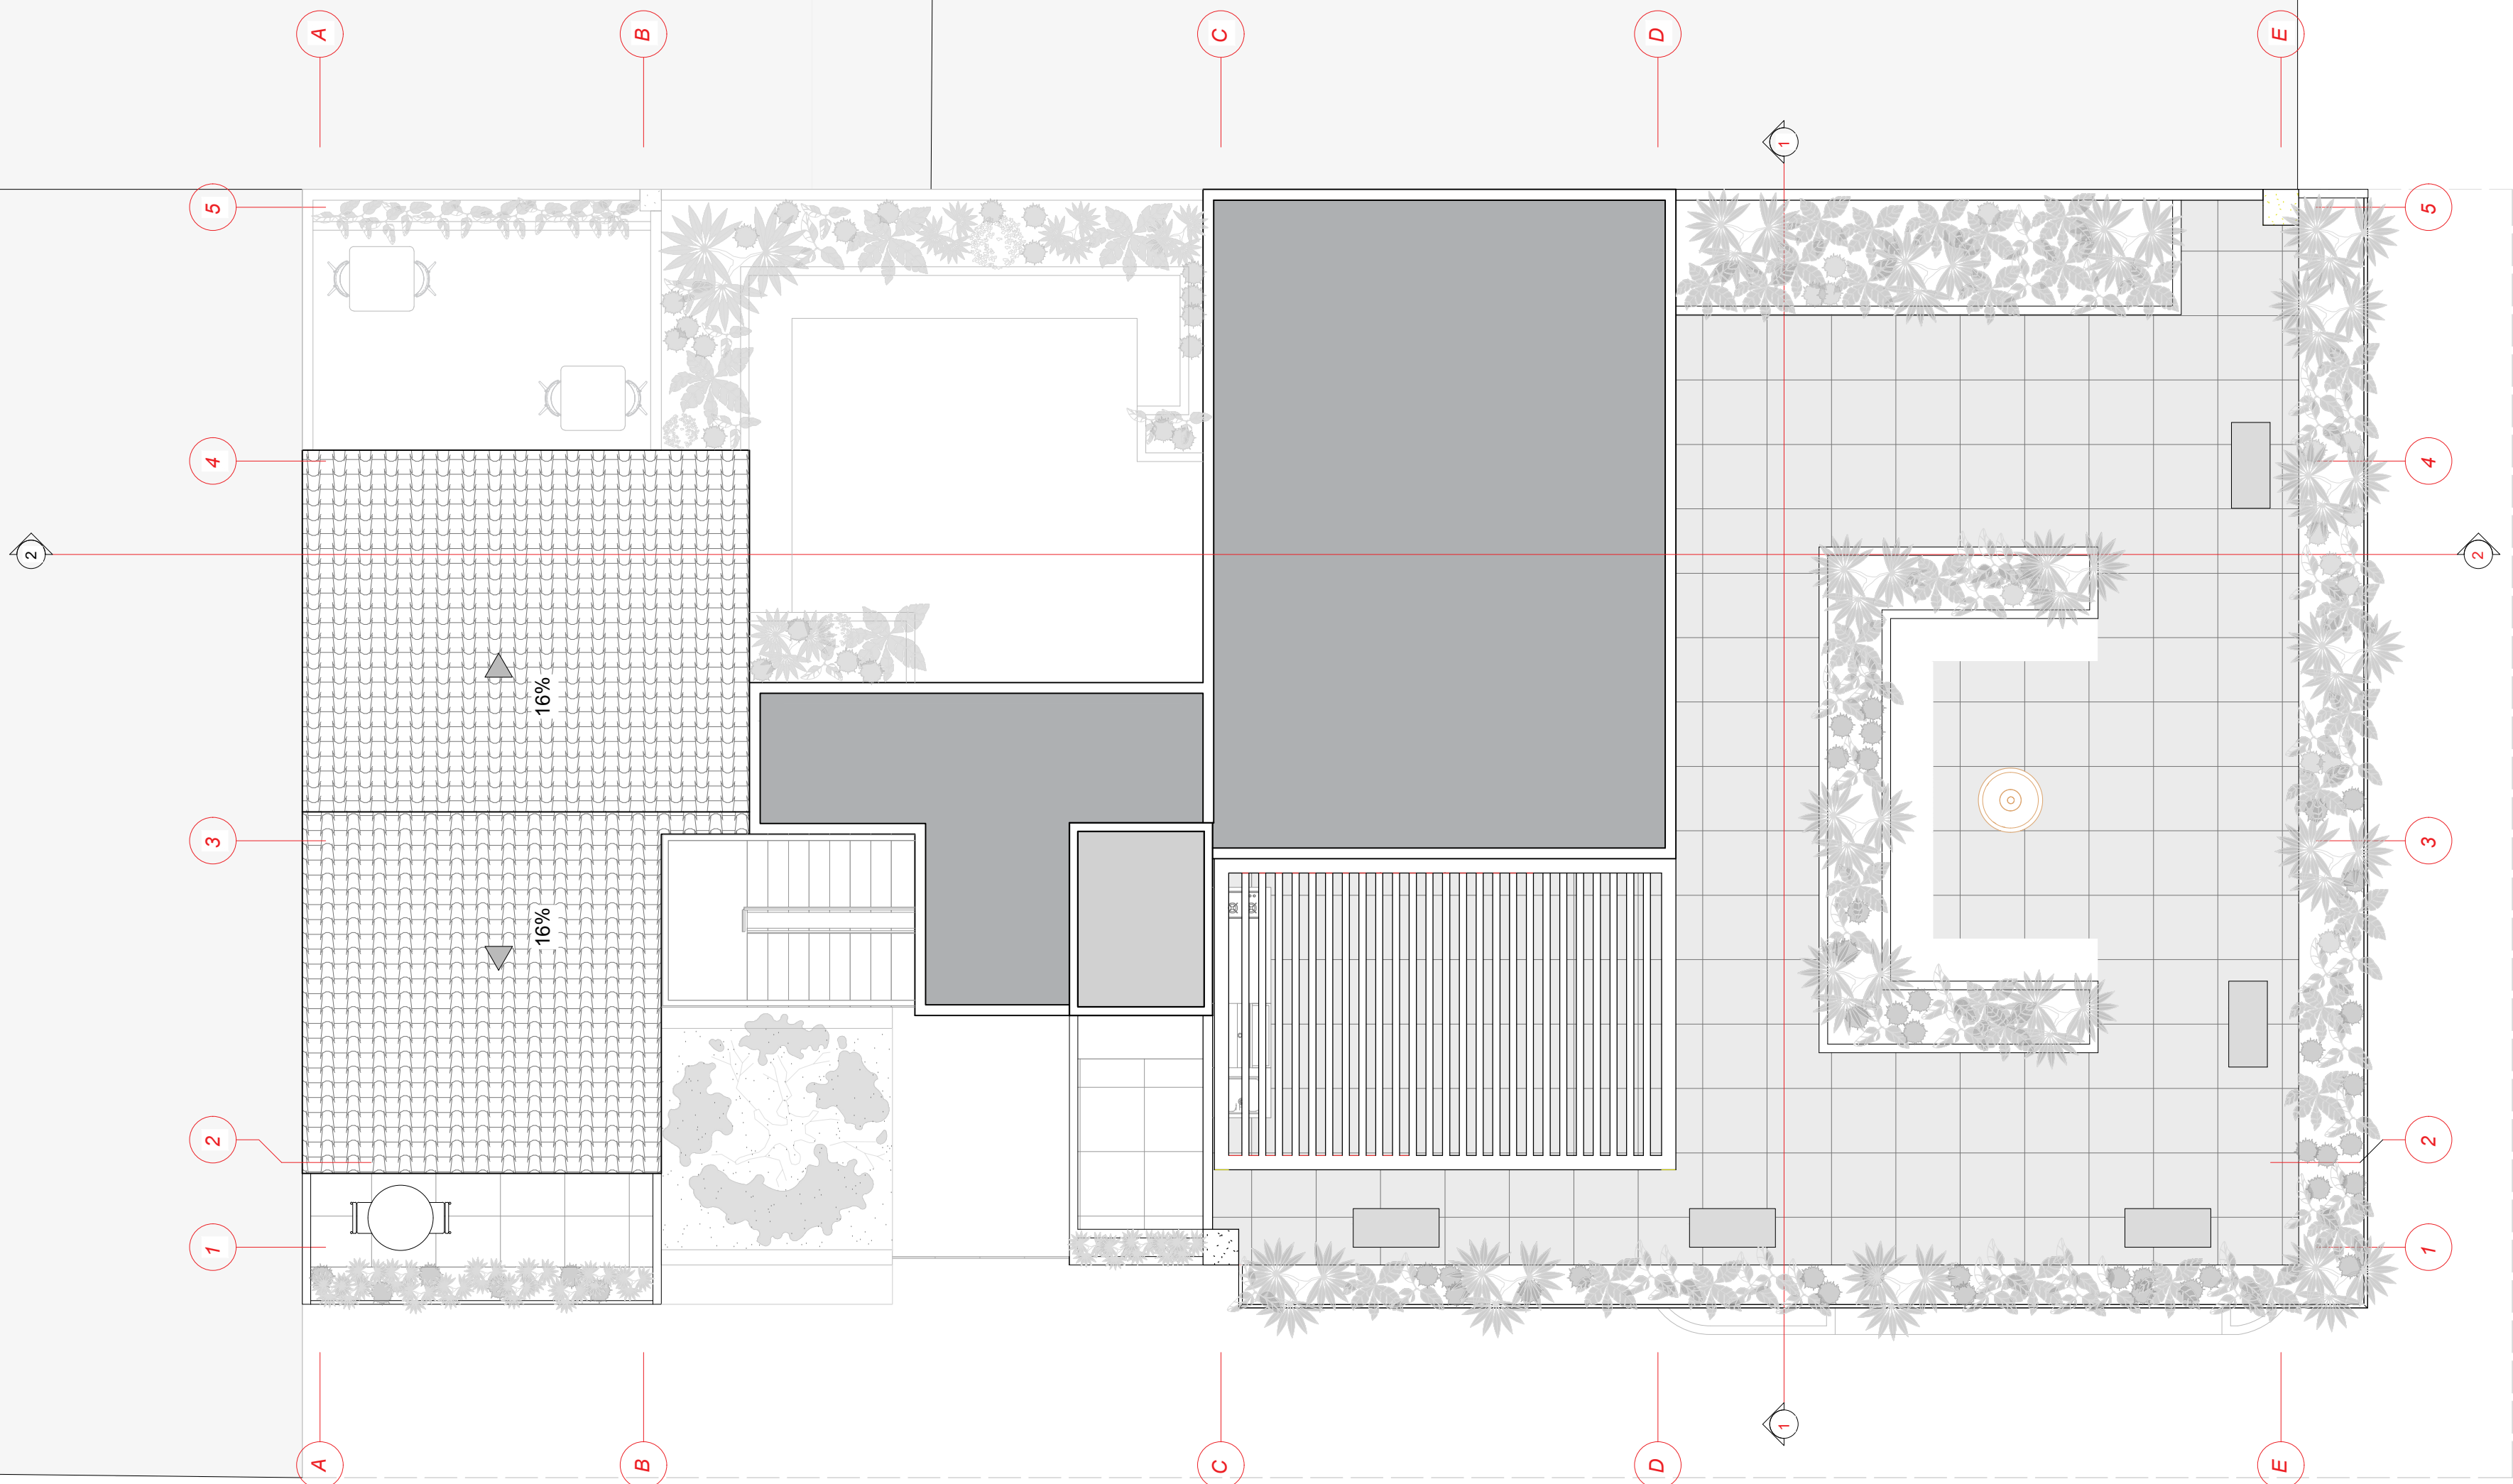

Cuadro de Áreas

|        |        |
|--------|--------|
| Sotano | 342.47 |
| Piso 1 | 270.47 |
| Piso 2 | 267.07 |
| Piso 3 | 236.01 |
| Piso 4 | 267.04 |
| Piso 5 | 111.04 |
| Total  | 1.494  |
| I.O.   | 0.48   |
| I.O.   | 2.70   |

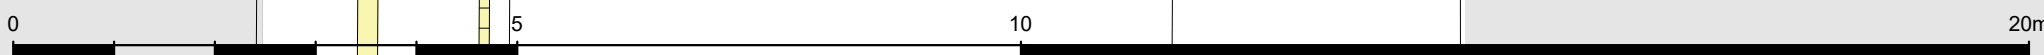

PLANO No. 7

PLANCHA No. A-007

DE 14

ESCALA 1:75

FECHA 02/10/2024

CONTIENE PLANTA CUBIERTAS Y ENTORNO

UNIVERSIDAD  
UNIVERSIDAD SANTO  
TOMÁS SECCIONAL  
BUCARAMANGA

PROYECTO  
VIVIENDA MULTIFAMILIAR  
POSTPANDEMIA EN  
BUCARAMANGA

DIRECTOR  
ARQ. SERGIO LEONARDO  
PINZÓN PINEDA

DISEÑO  
EST. MAYRA ALEJANDRA  
OLACHICA VELASCO

CÓDIGO  
2273227

NORTE

CONTIENE PLANTA CUBIERTAS Y ENTORNO

ESCALA 1:75

FECHA 23/10/2024

PLANO No. 7

PLANCHA No. A-007

DE 14