

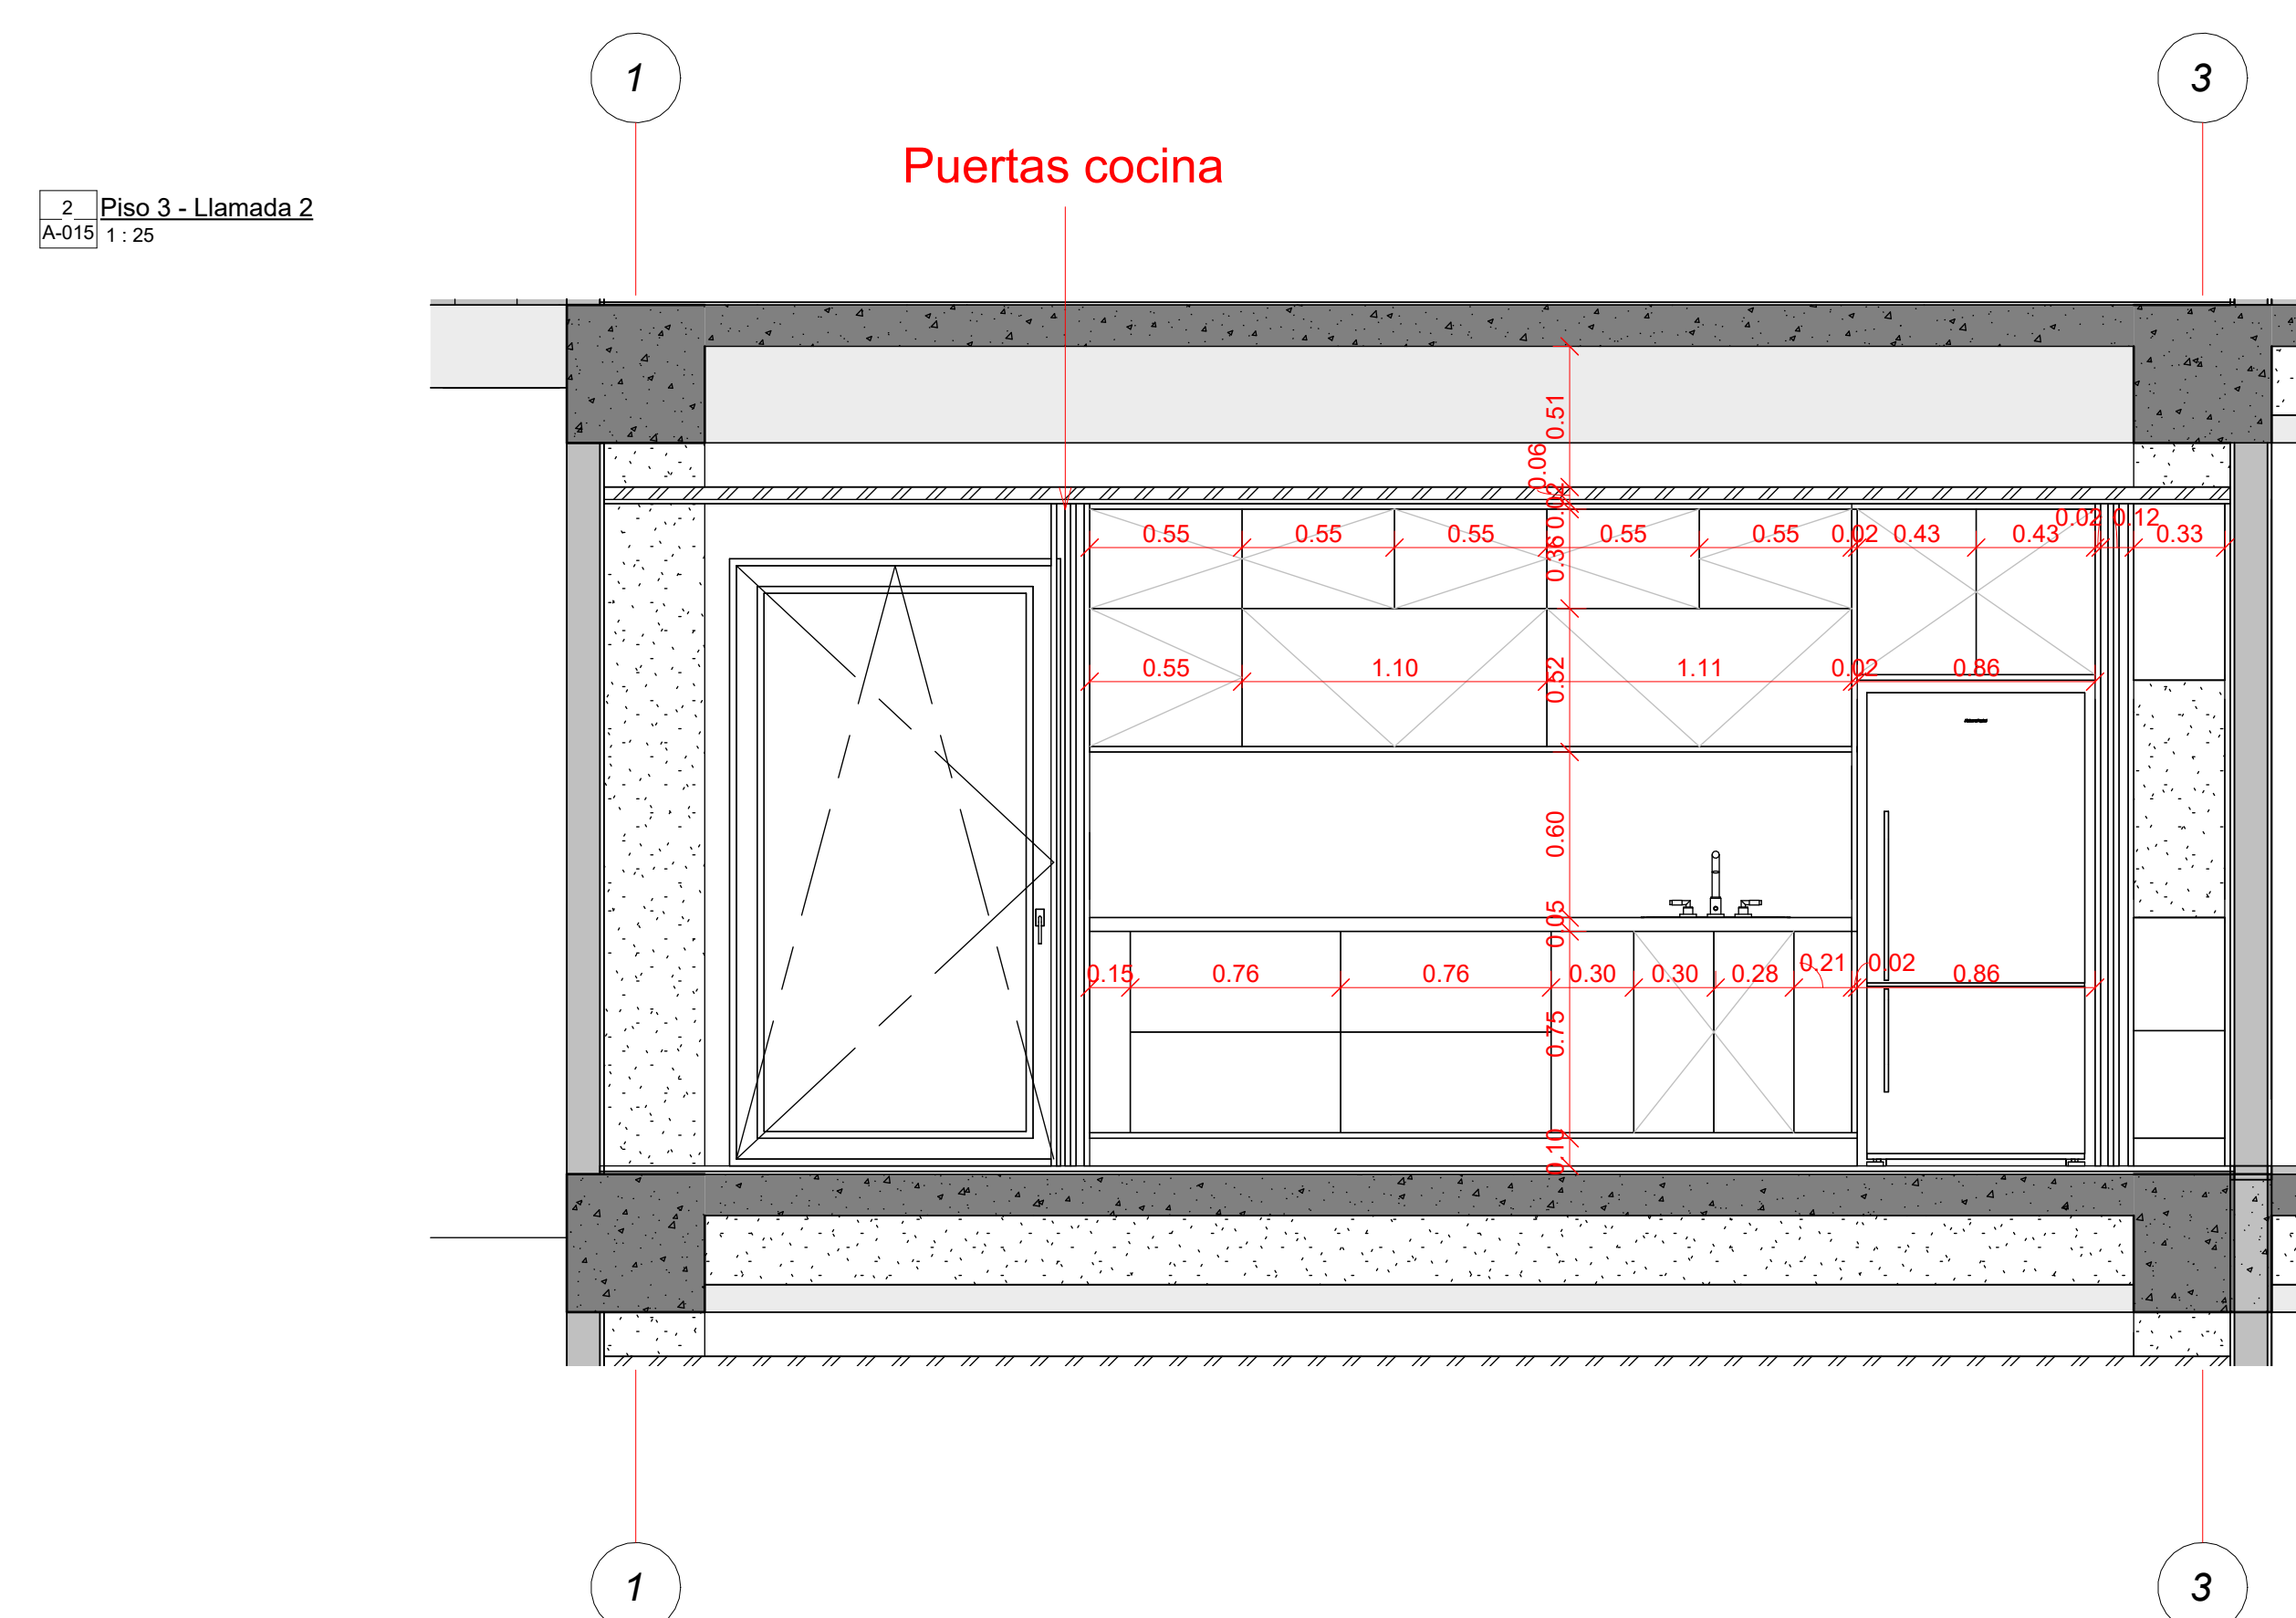
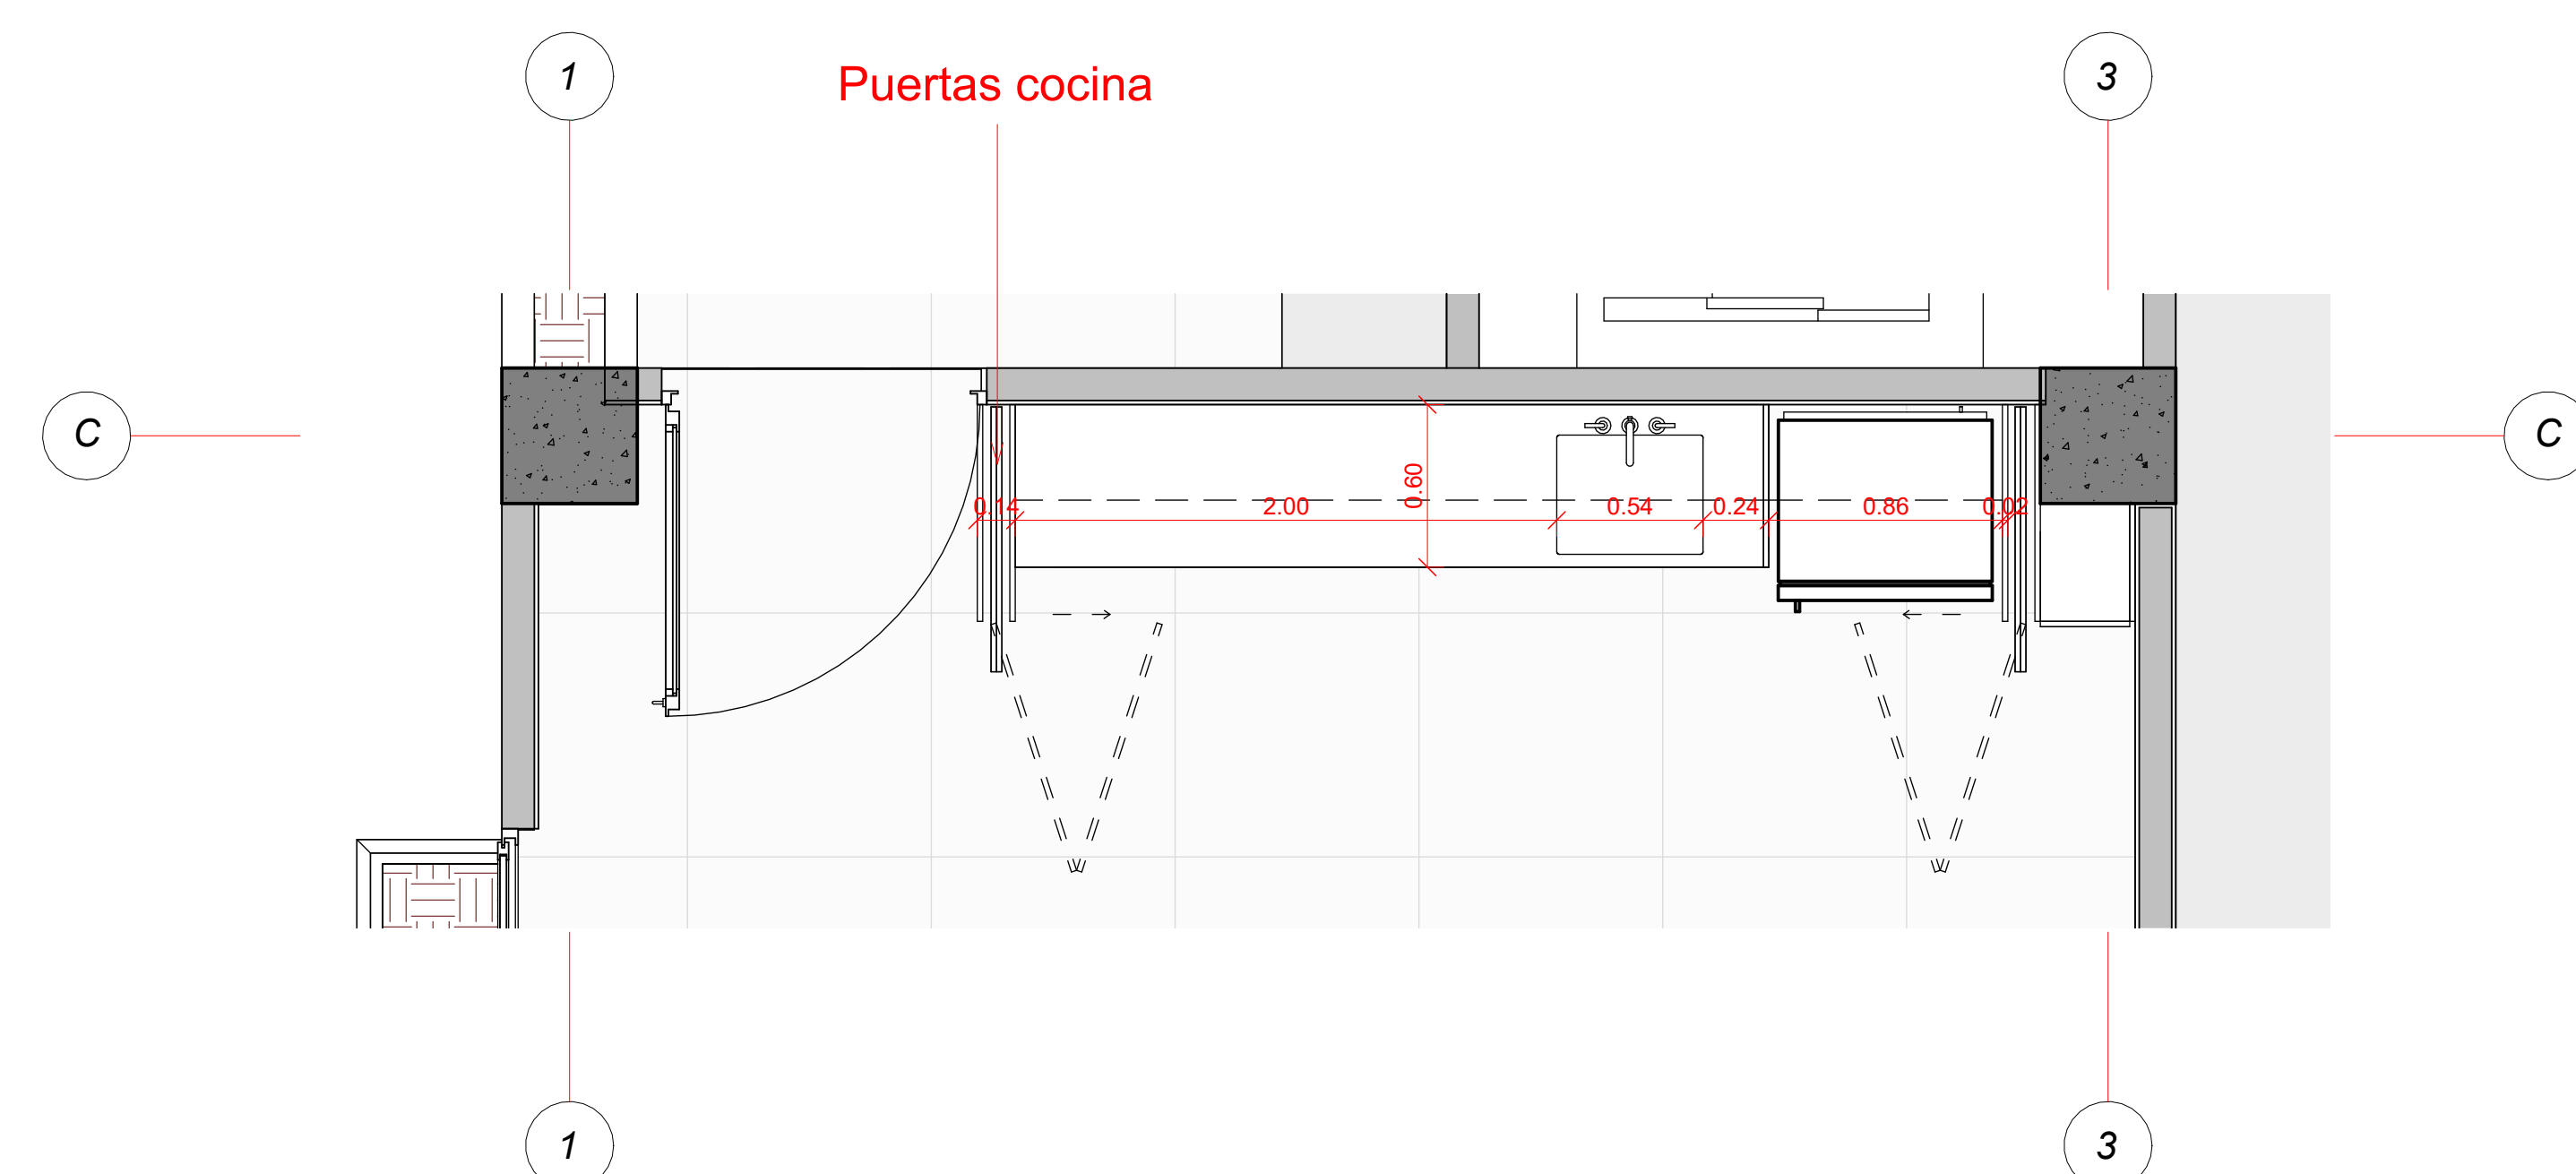


Detalle cocina apto tipo B

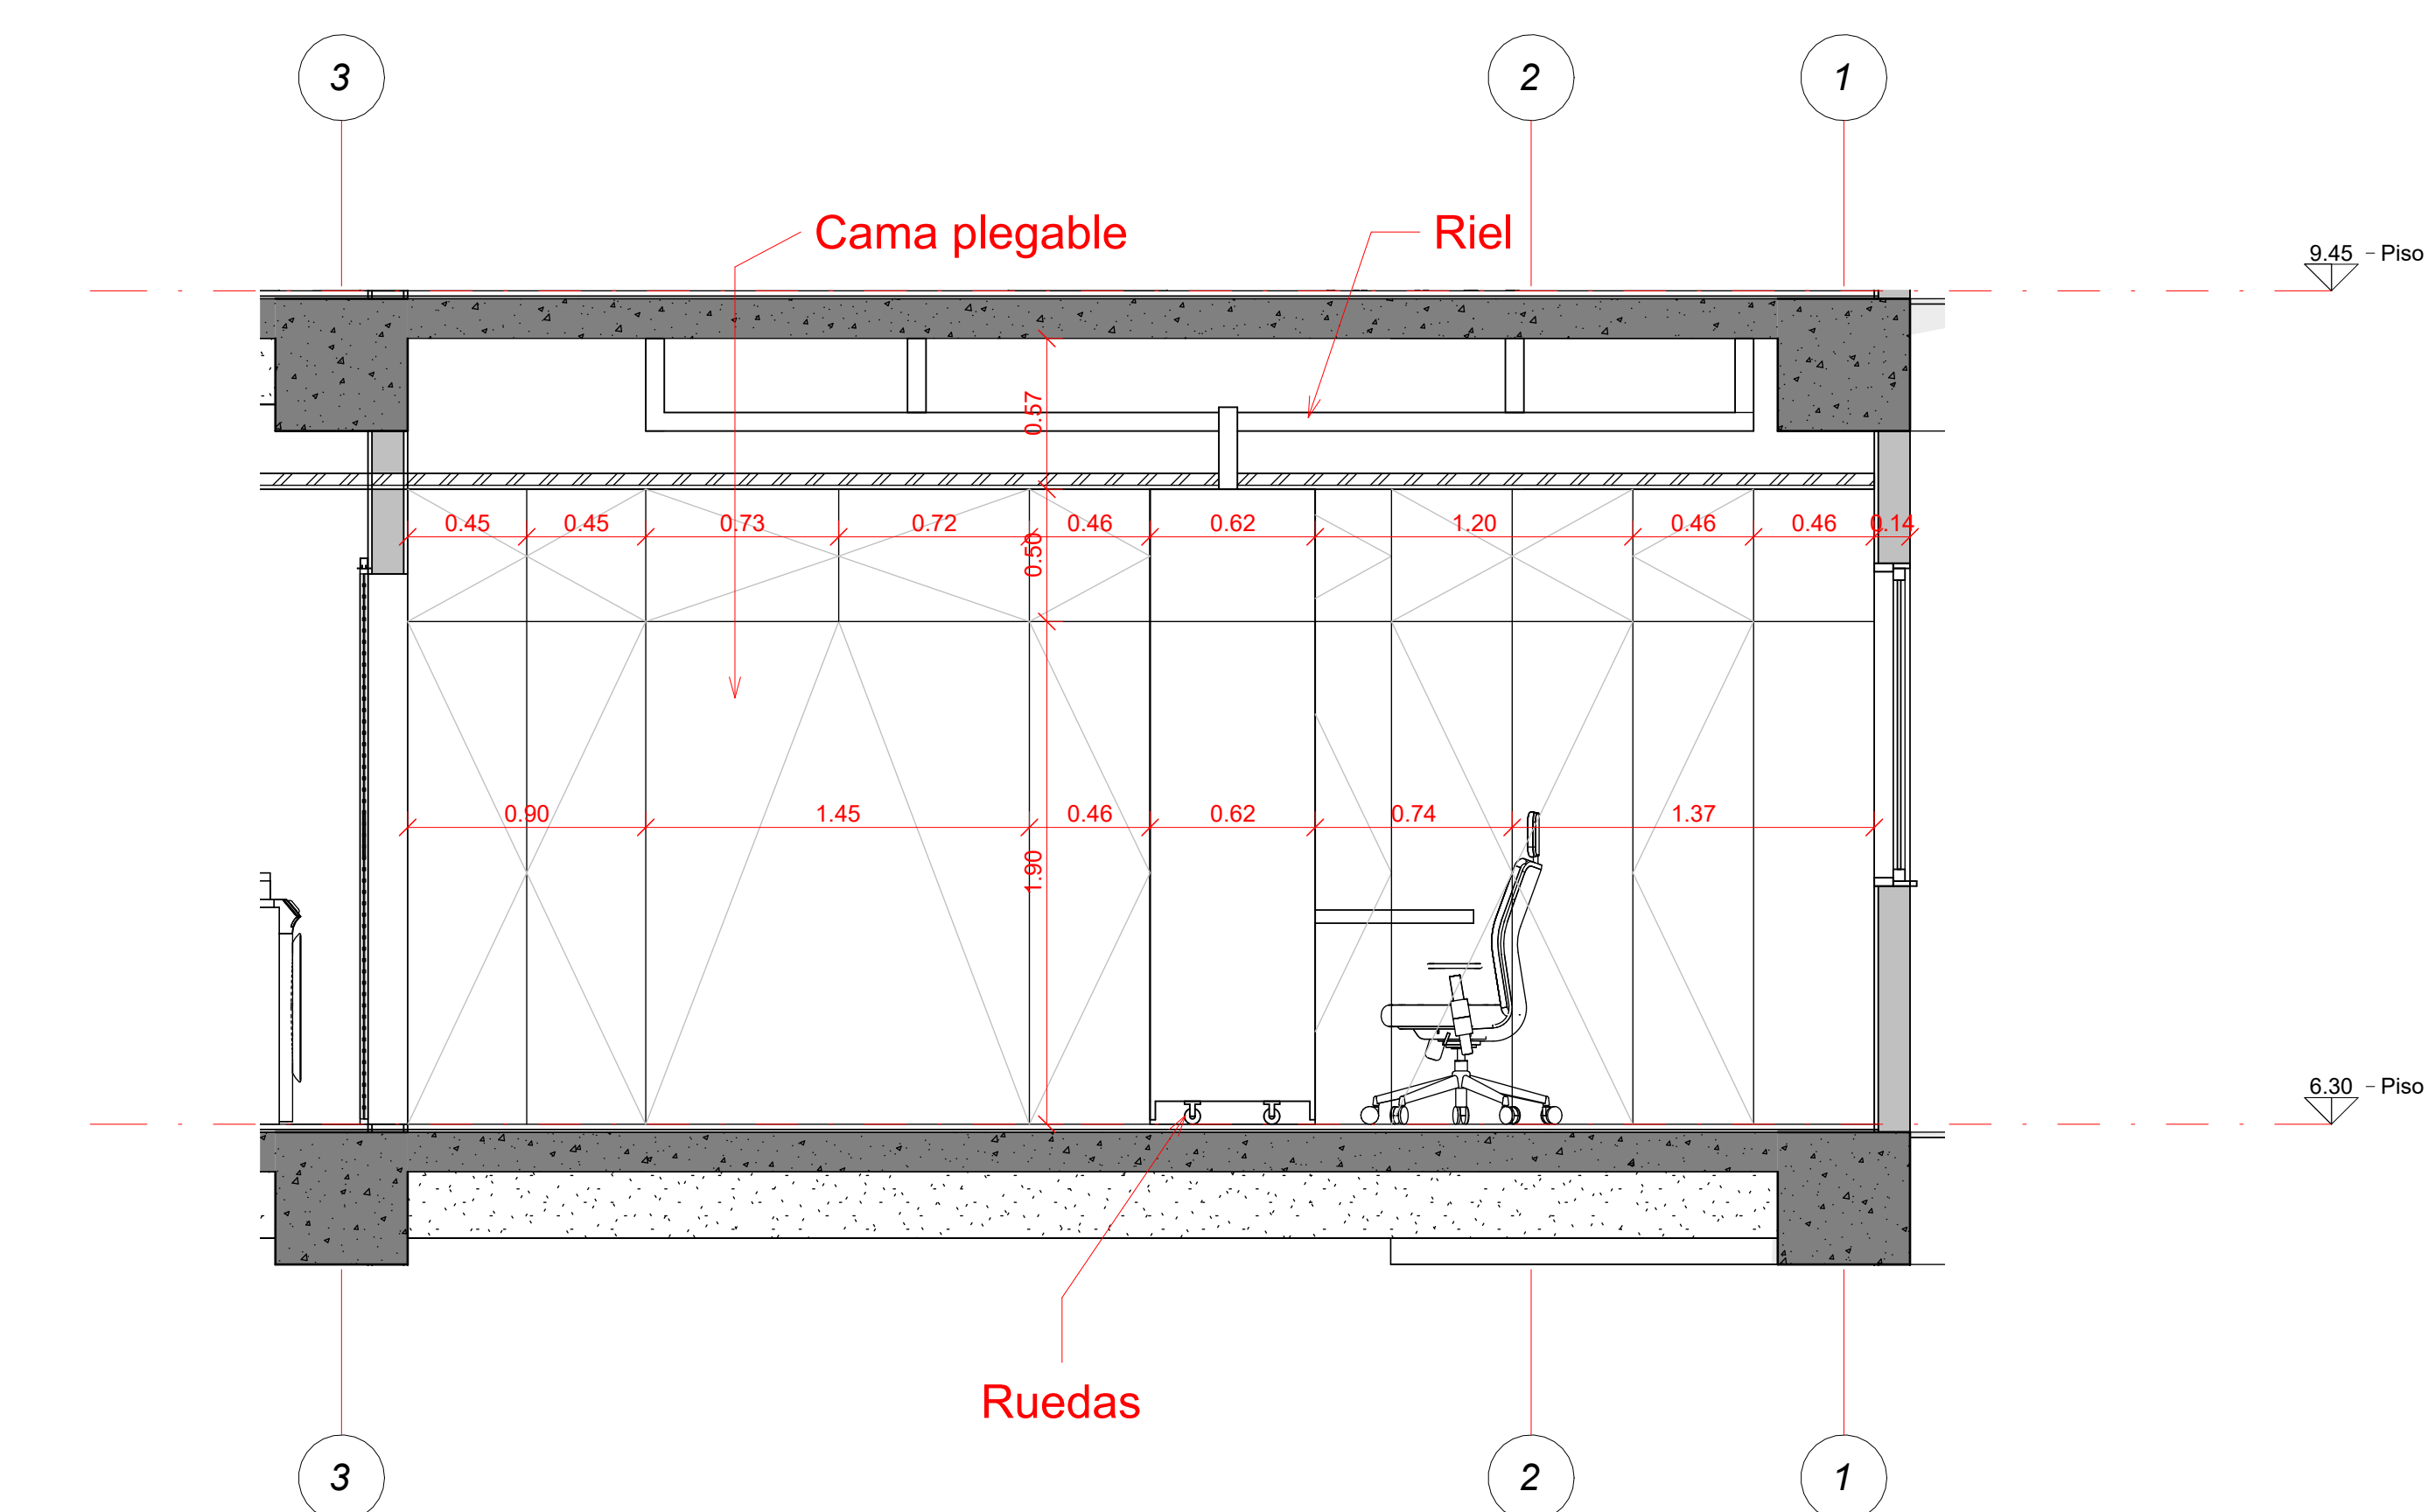

Detalle muro movil apto tipo B

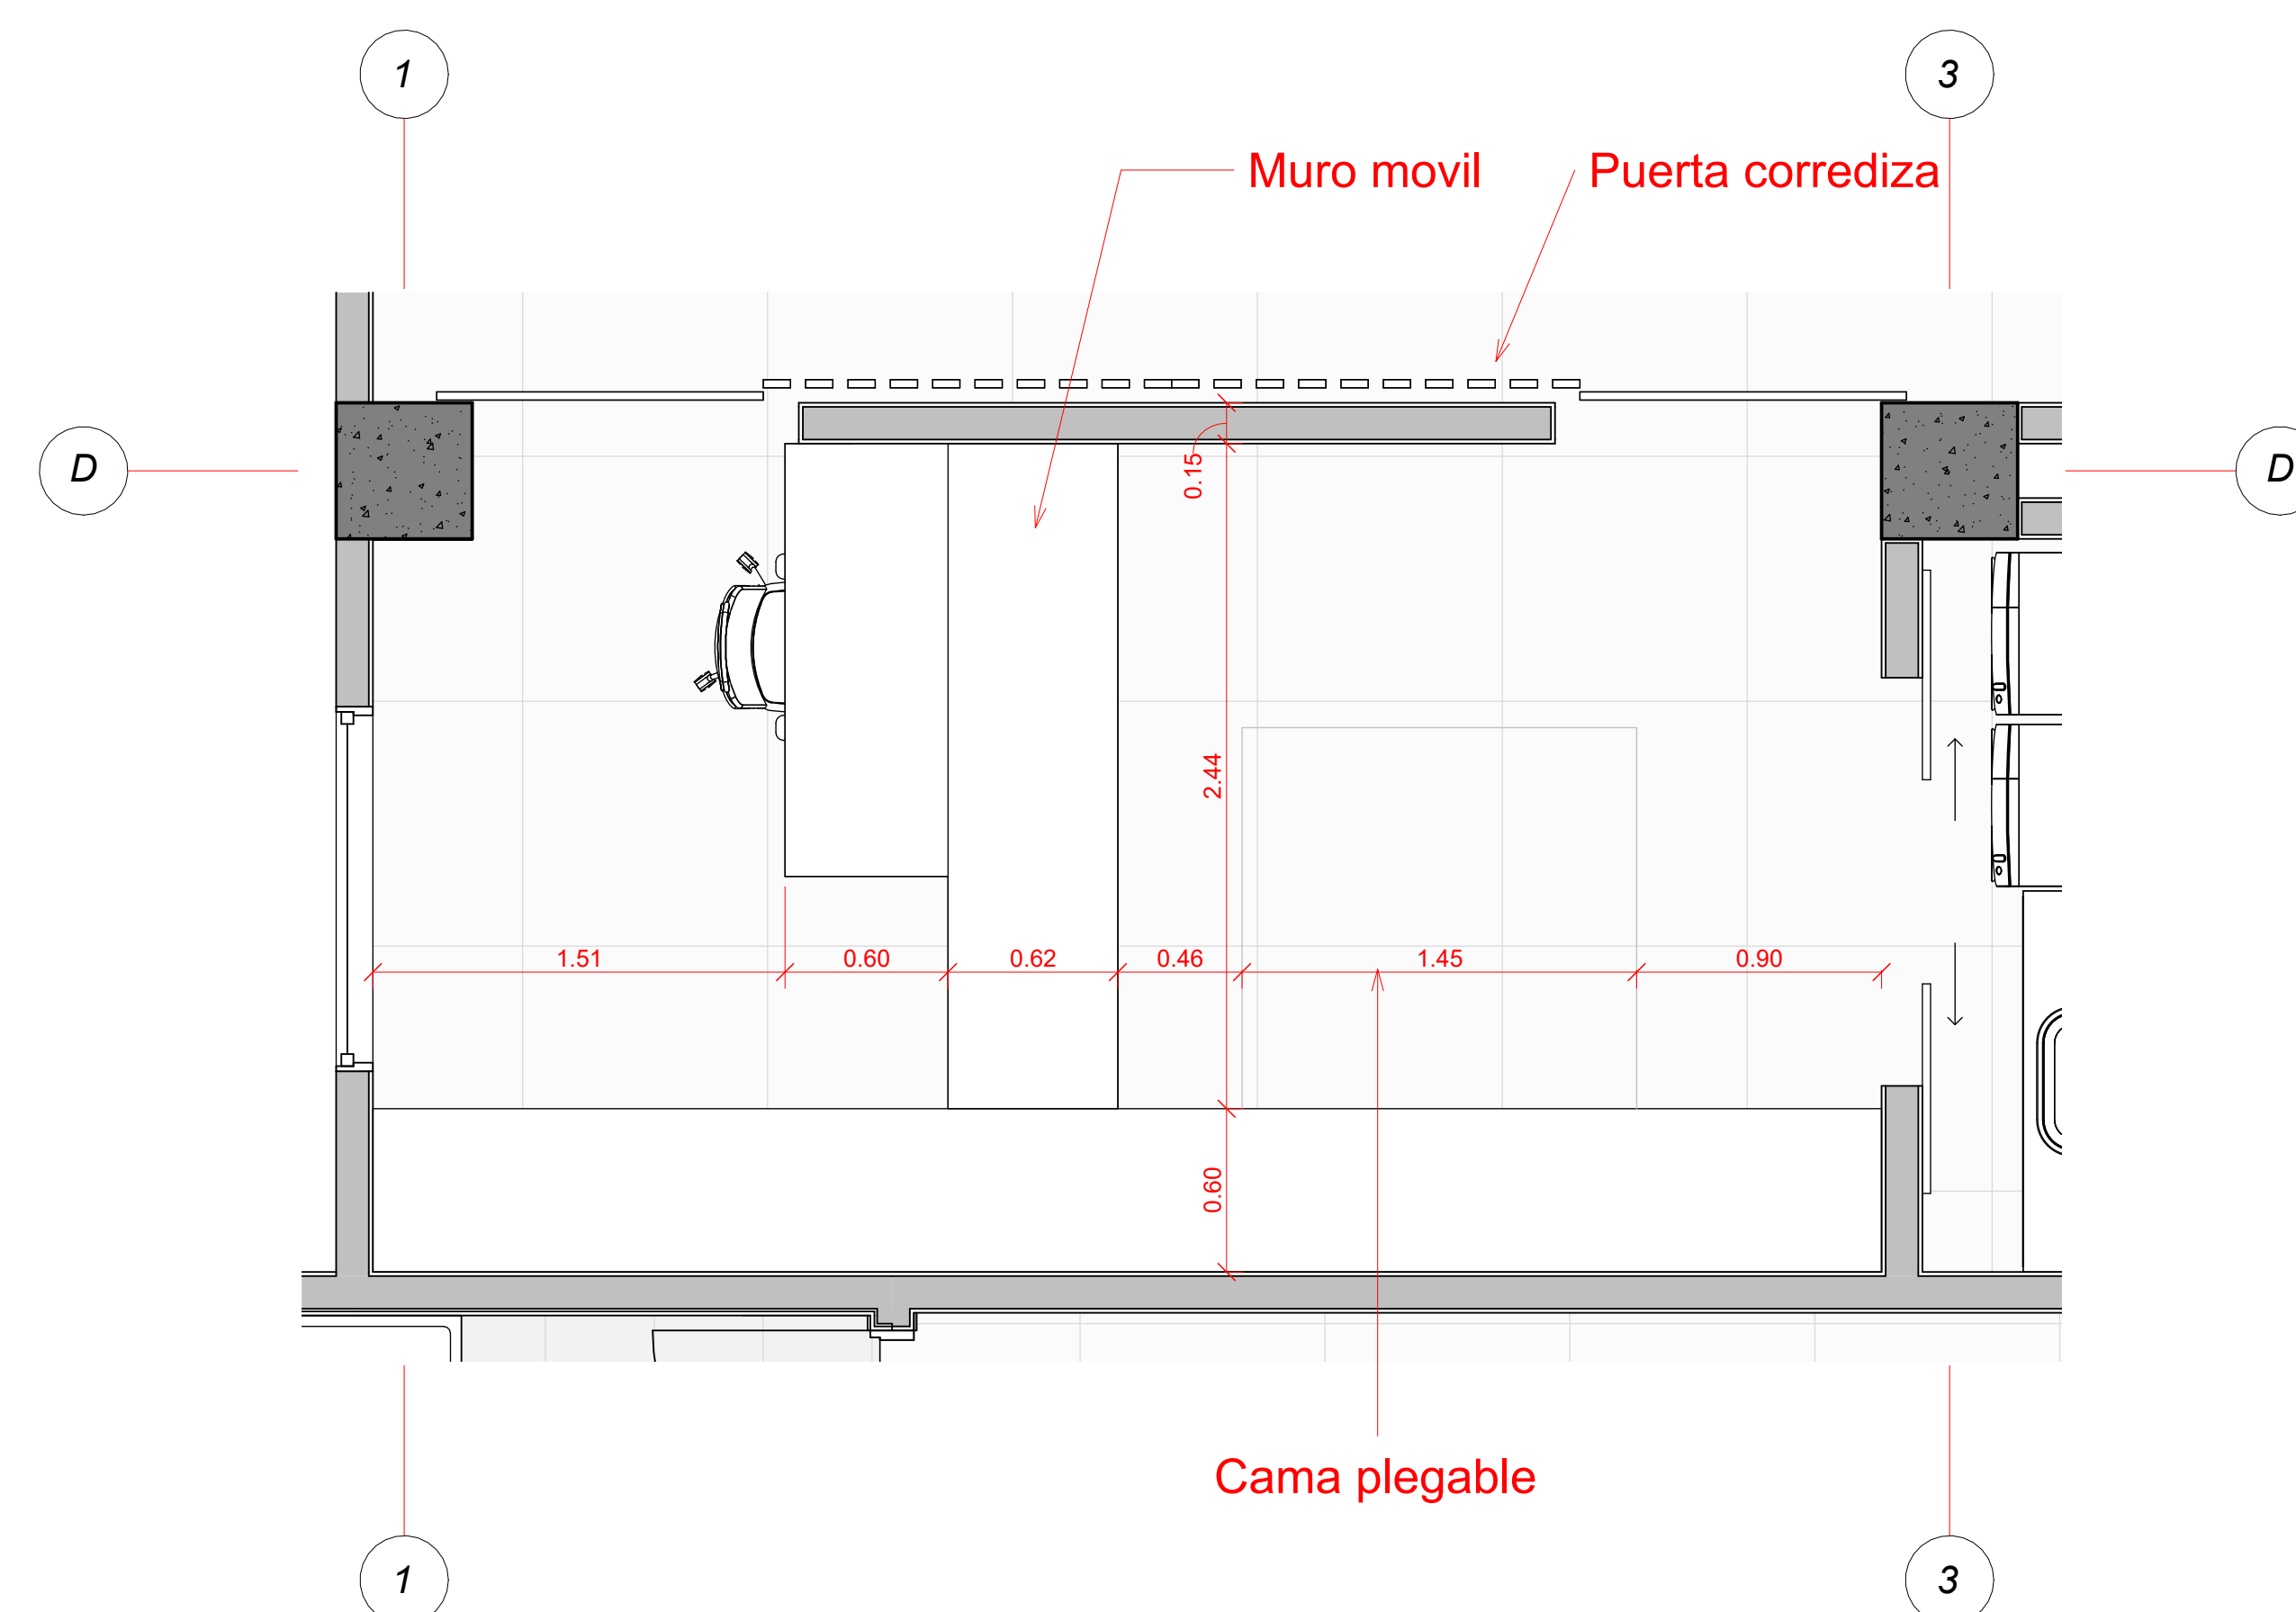

Plano No. 11		DE 14	
Escala 1 : 25		Plancha No. A-011	
Fecha 23/10/2024			
Contiene Detalle apto tipo b			
			
Universidad Santo Tomás Seccional Bucaramanga			
Proyecto Vivienda Multifamiliar postpandemia en Bucaramanga			
Director Arq. Sergio Leonardo Pinzón Pineda			
Diseño Mayra Alejandra Olachica Velasco			
Código 2273227			
Observaciones			
Contiene Detalle apto tipo b			
Escala 1 : 25		Fecha 23/10/2024	
Plano No. 11		Plancha No. A-011	
		DE 14	