



Planta Arquitectónica

Escala 1:100

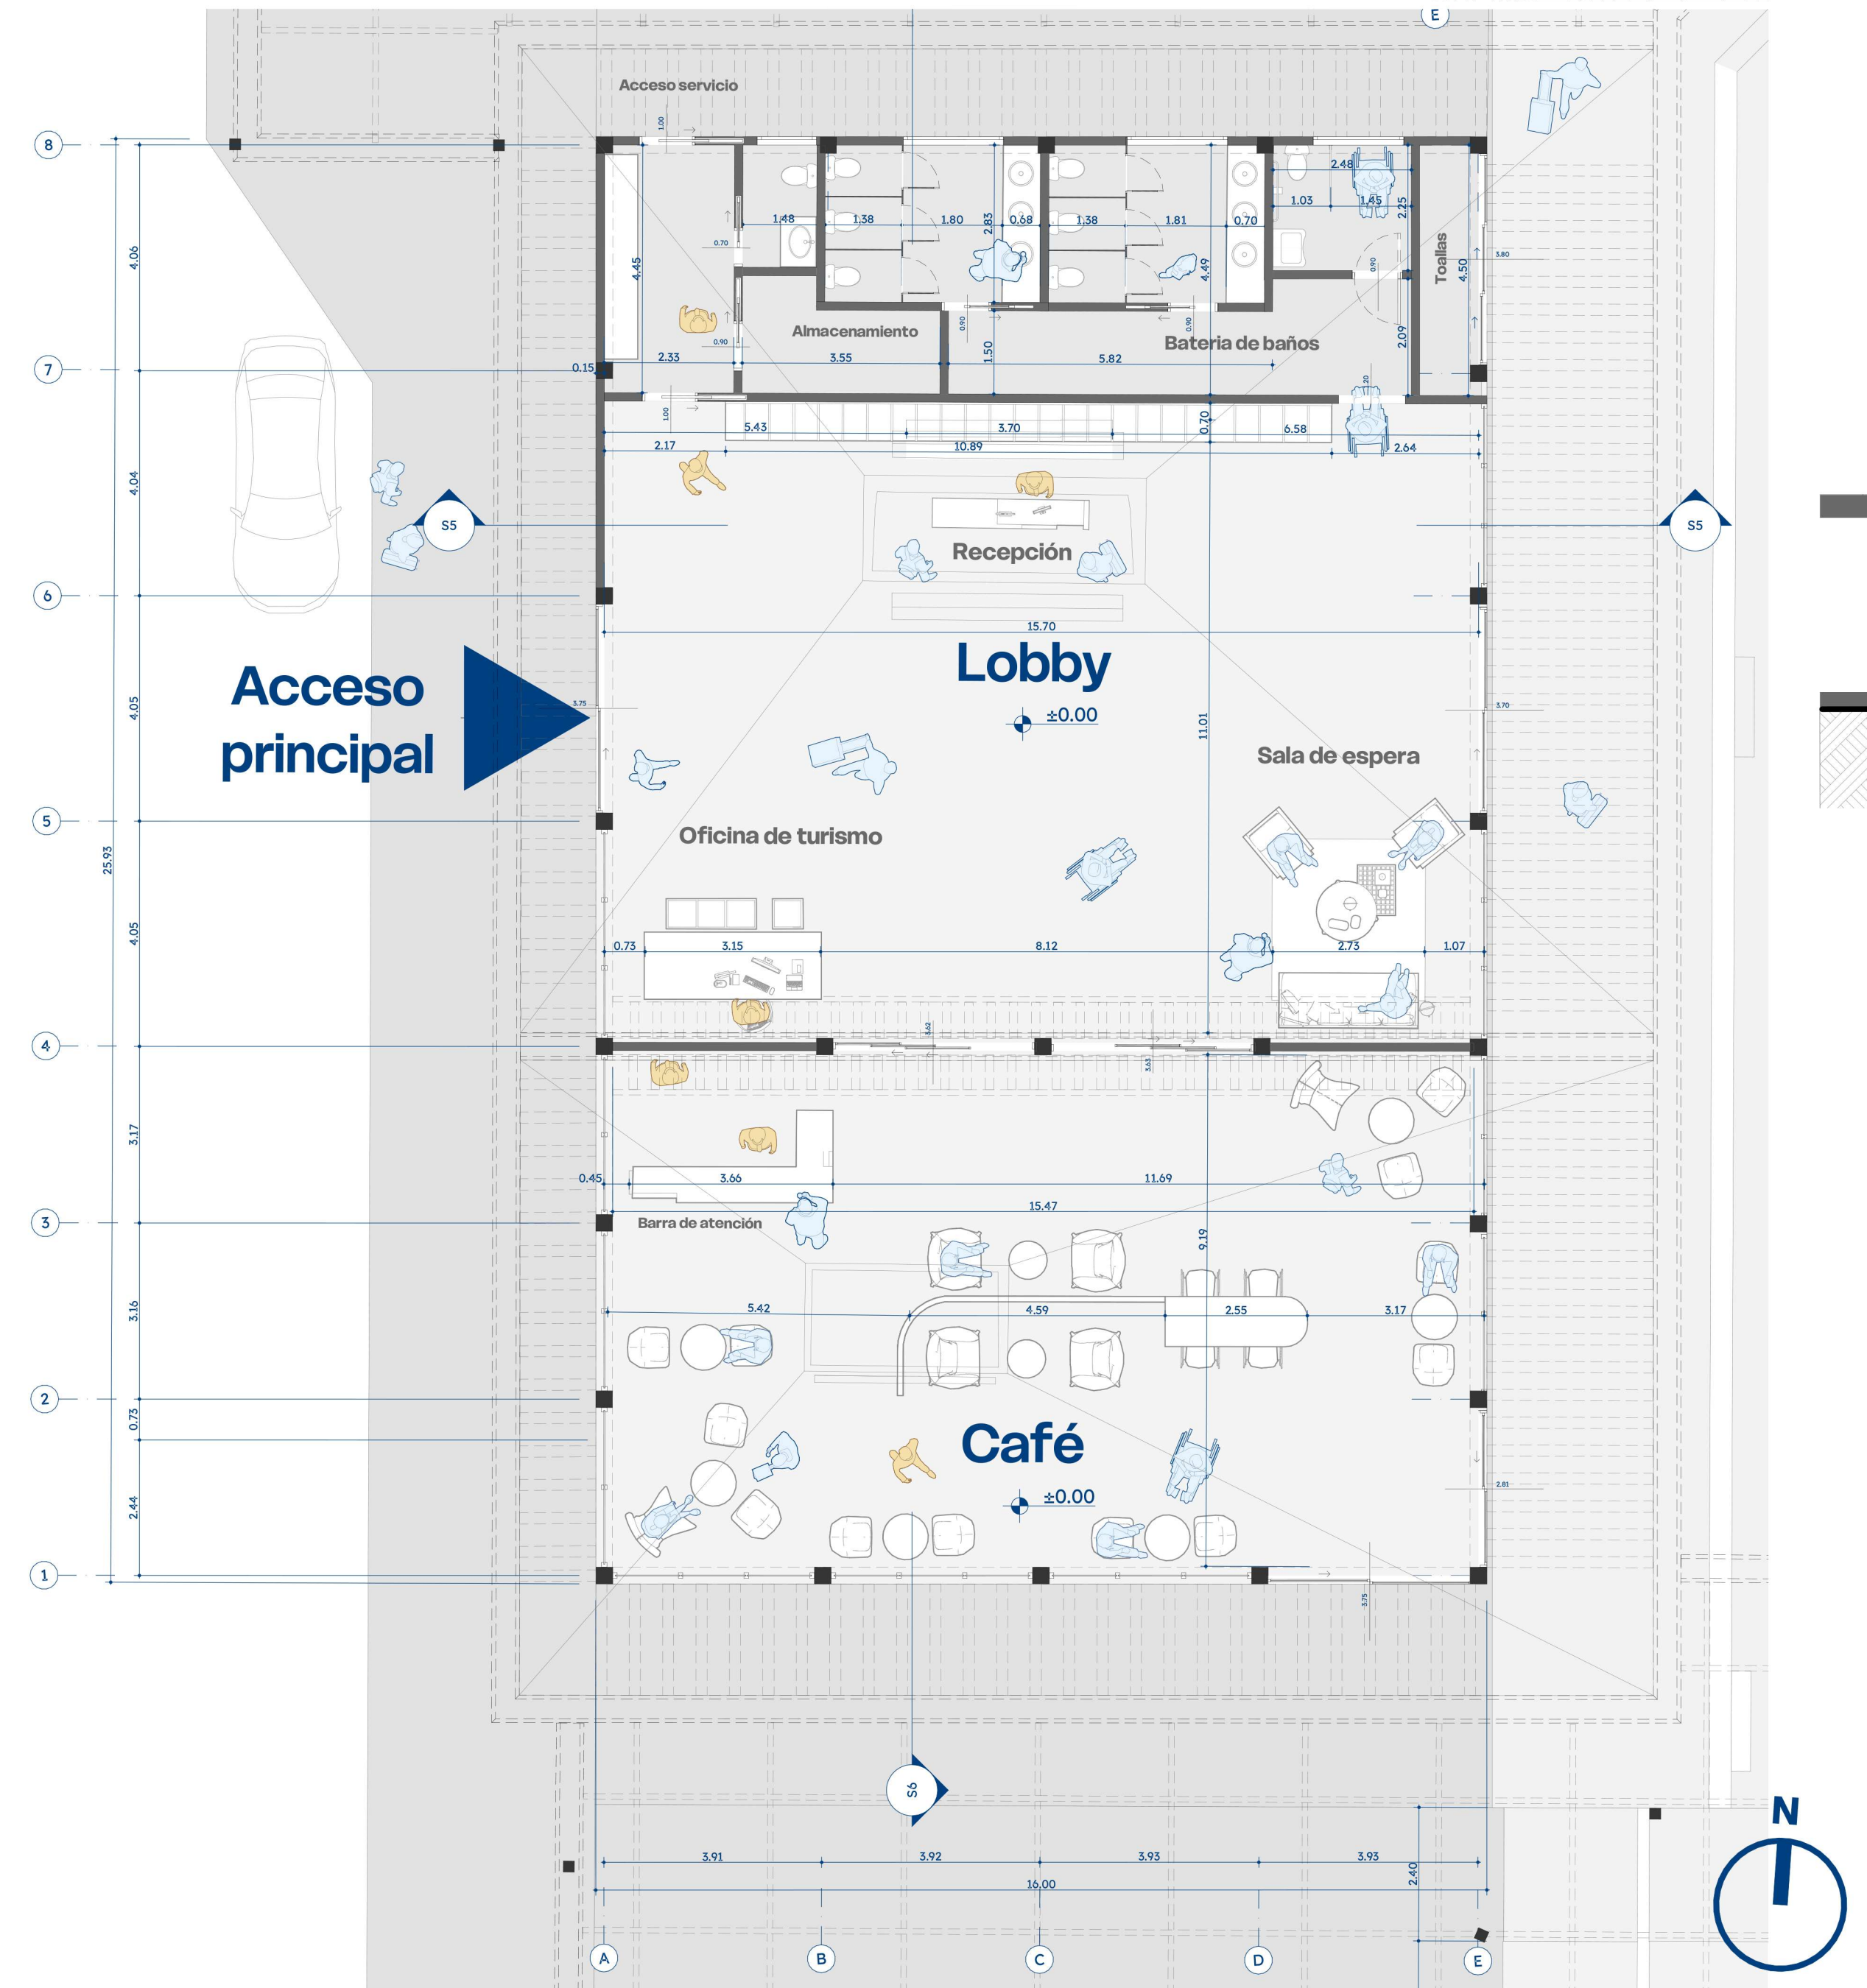


Secciones Arquitectónicas

Sección S6-S6' Escala 1:100

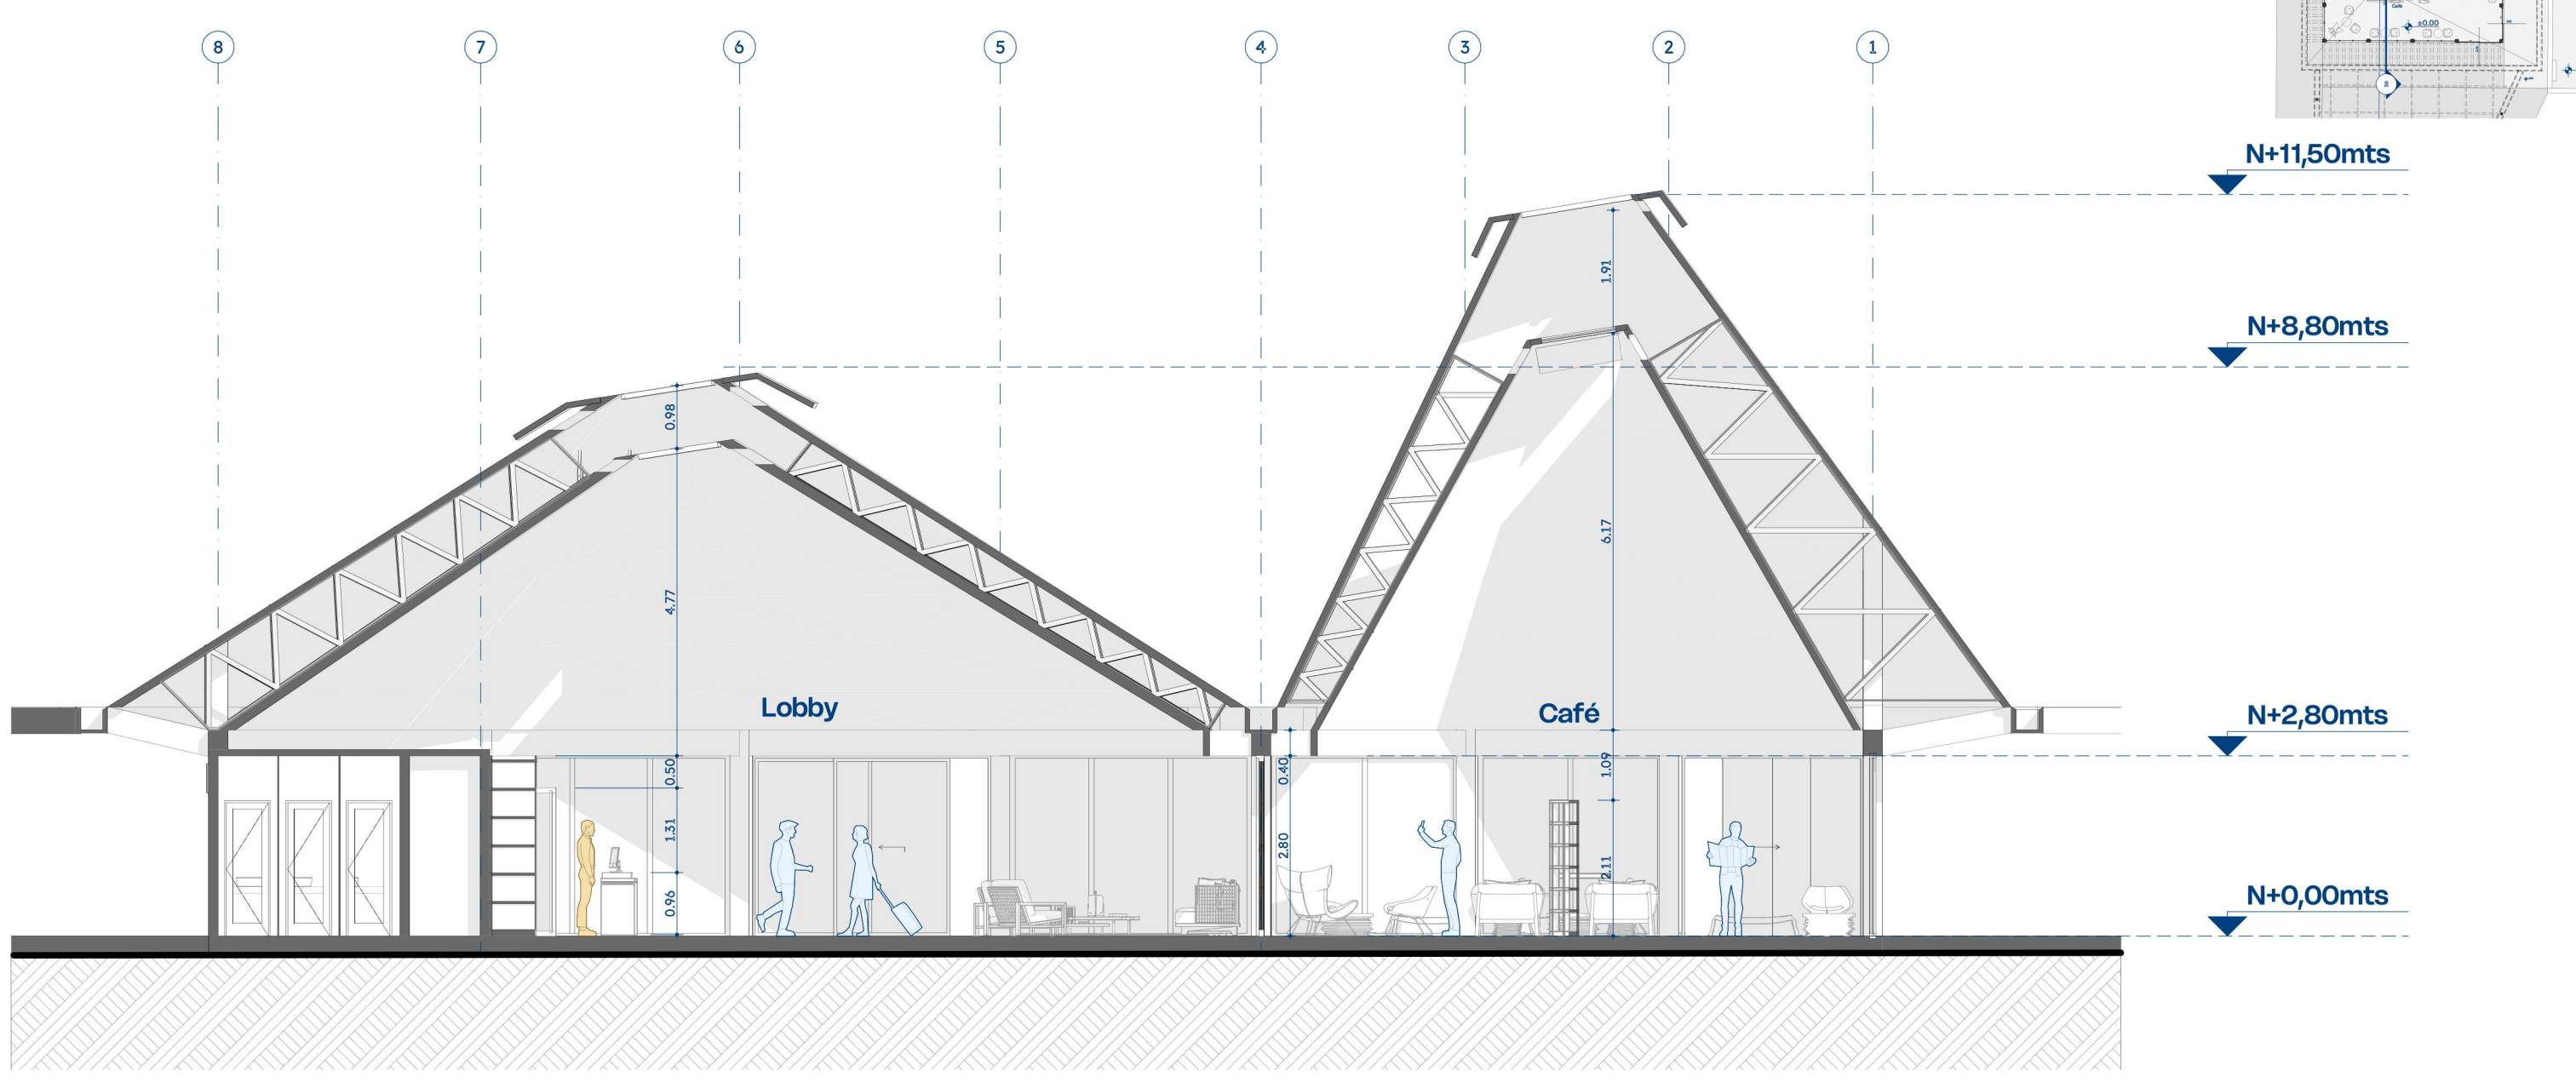


Sección S5-S5' Escala 1:100

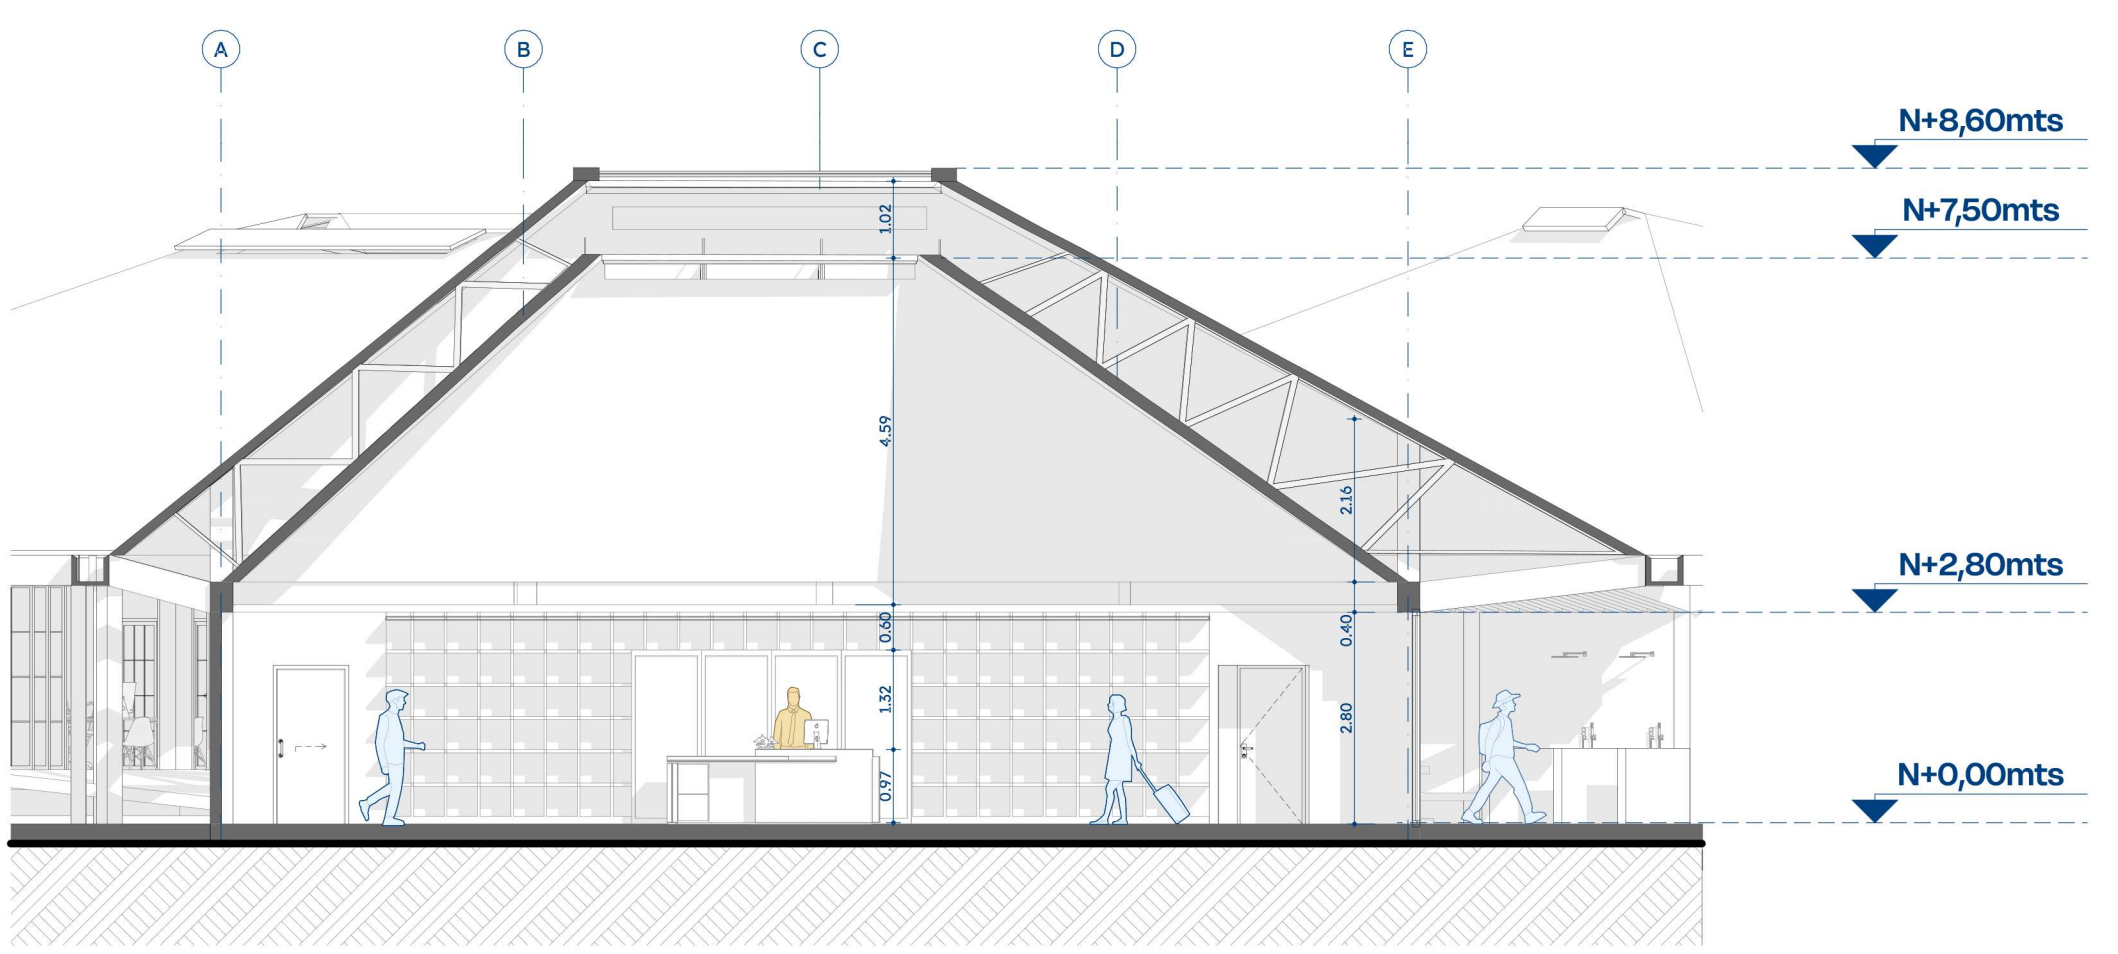

Fachadas Arquitectónicas

Fachada posterior Escala 1:100

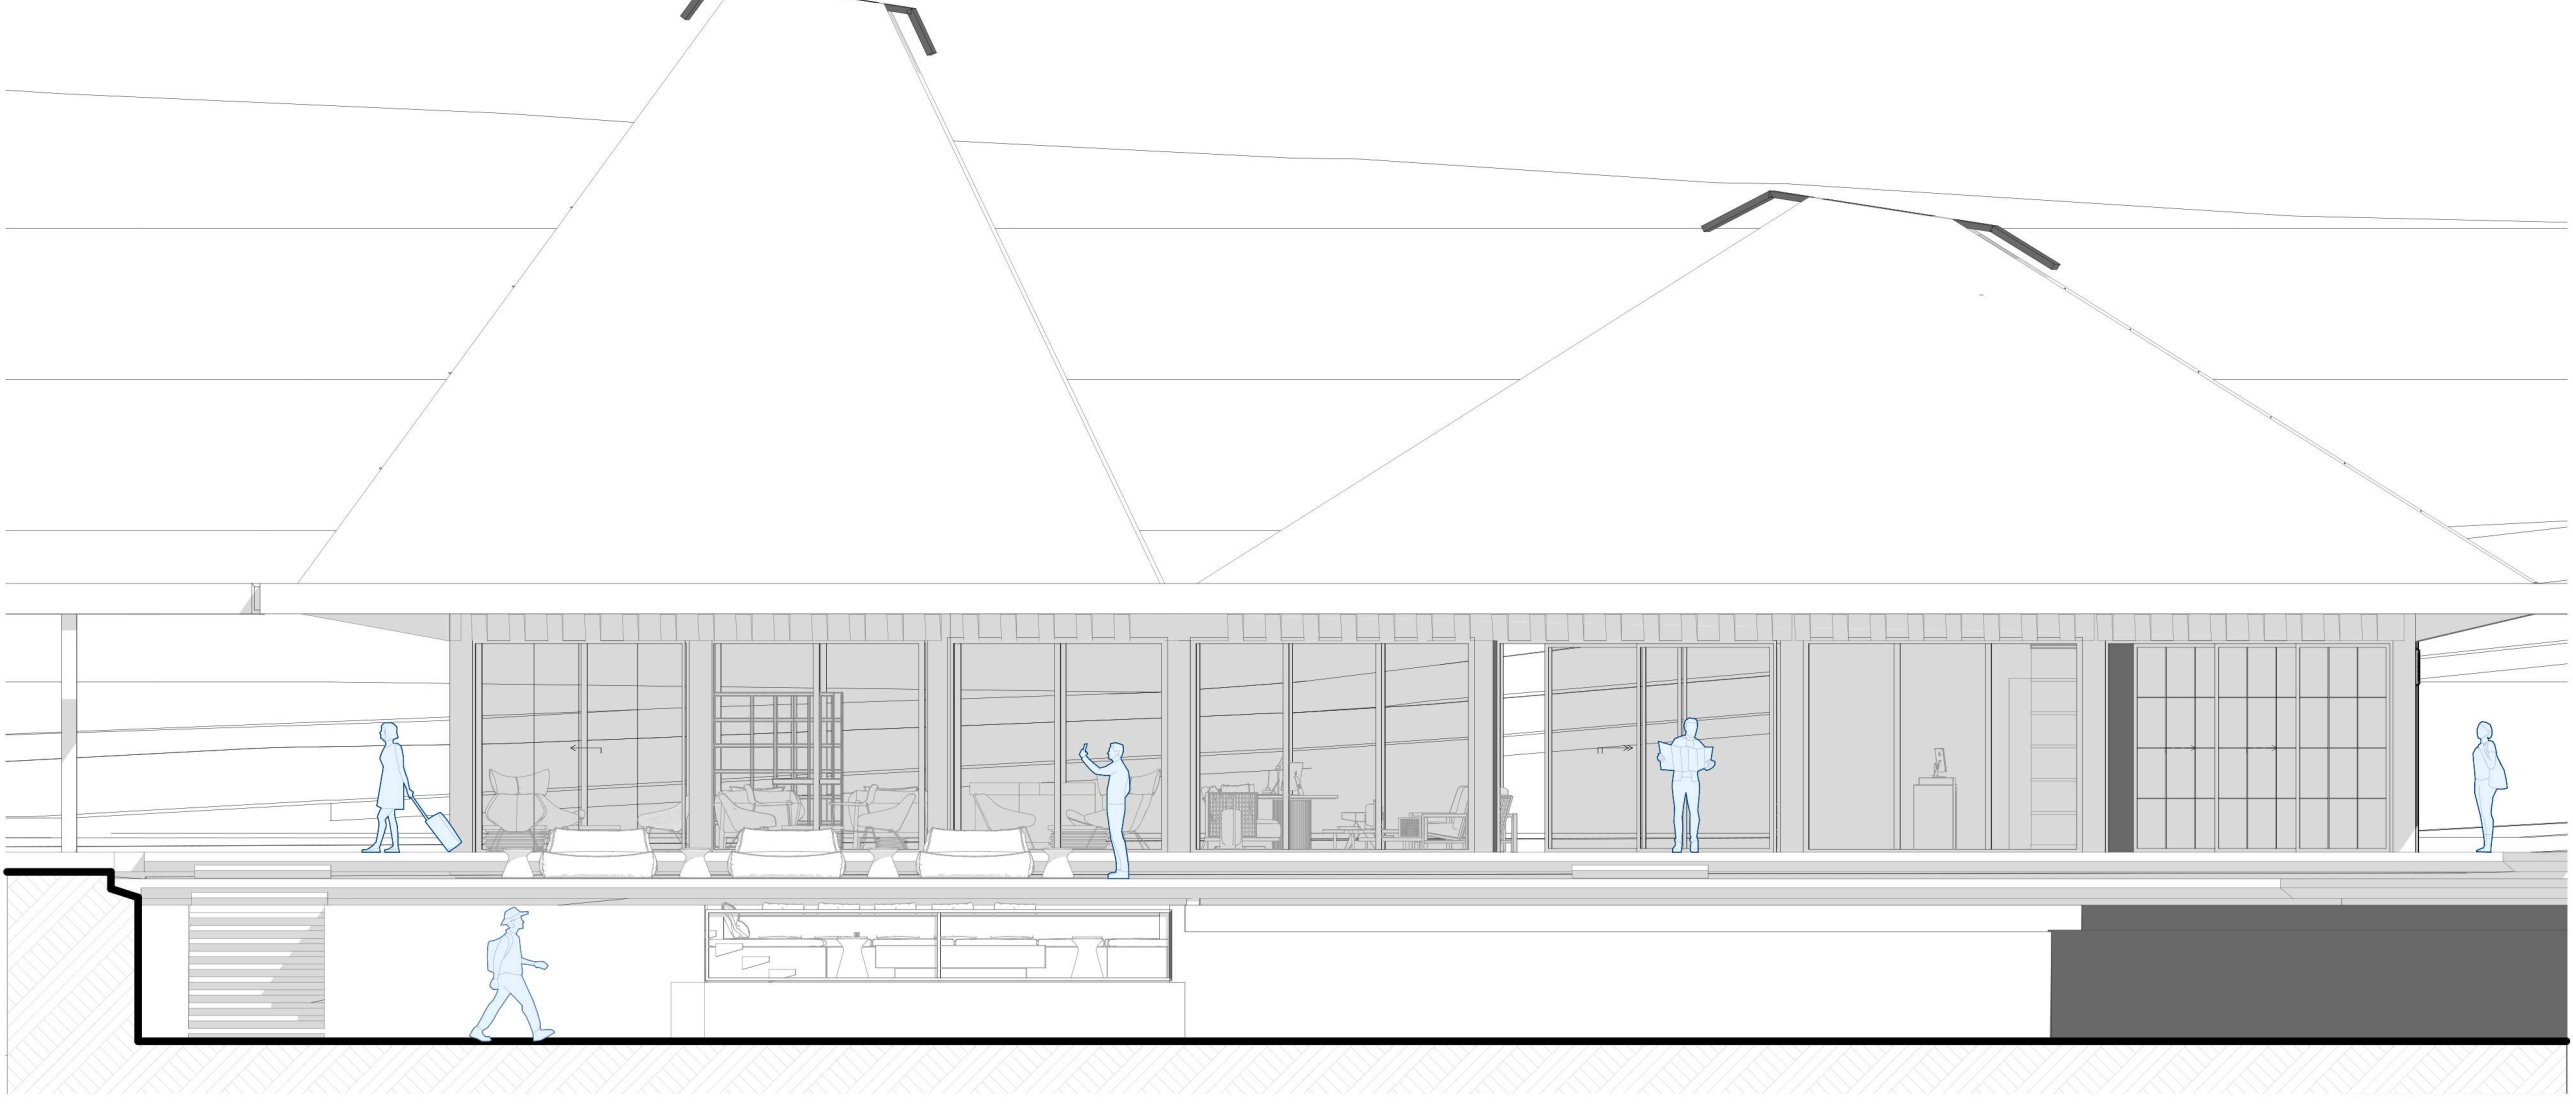

Fachada frontal Escala 1:100

