




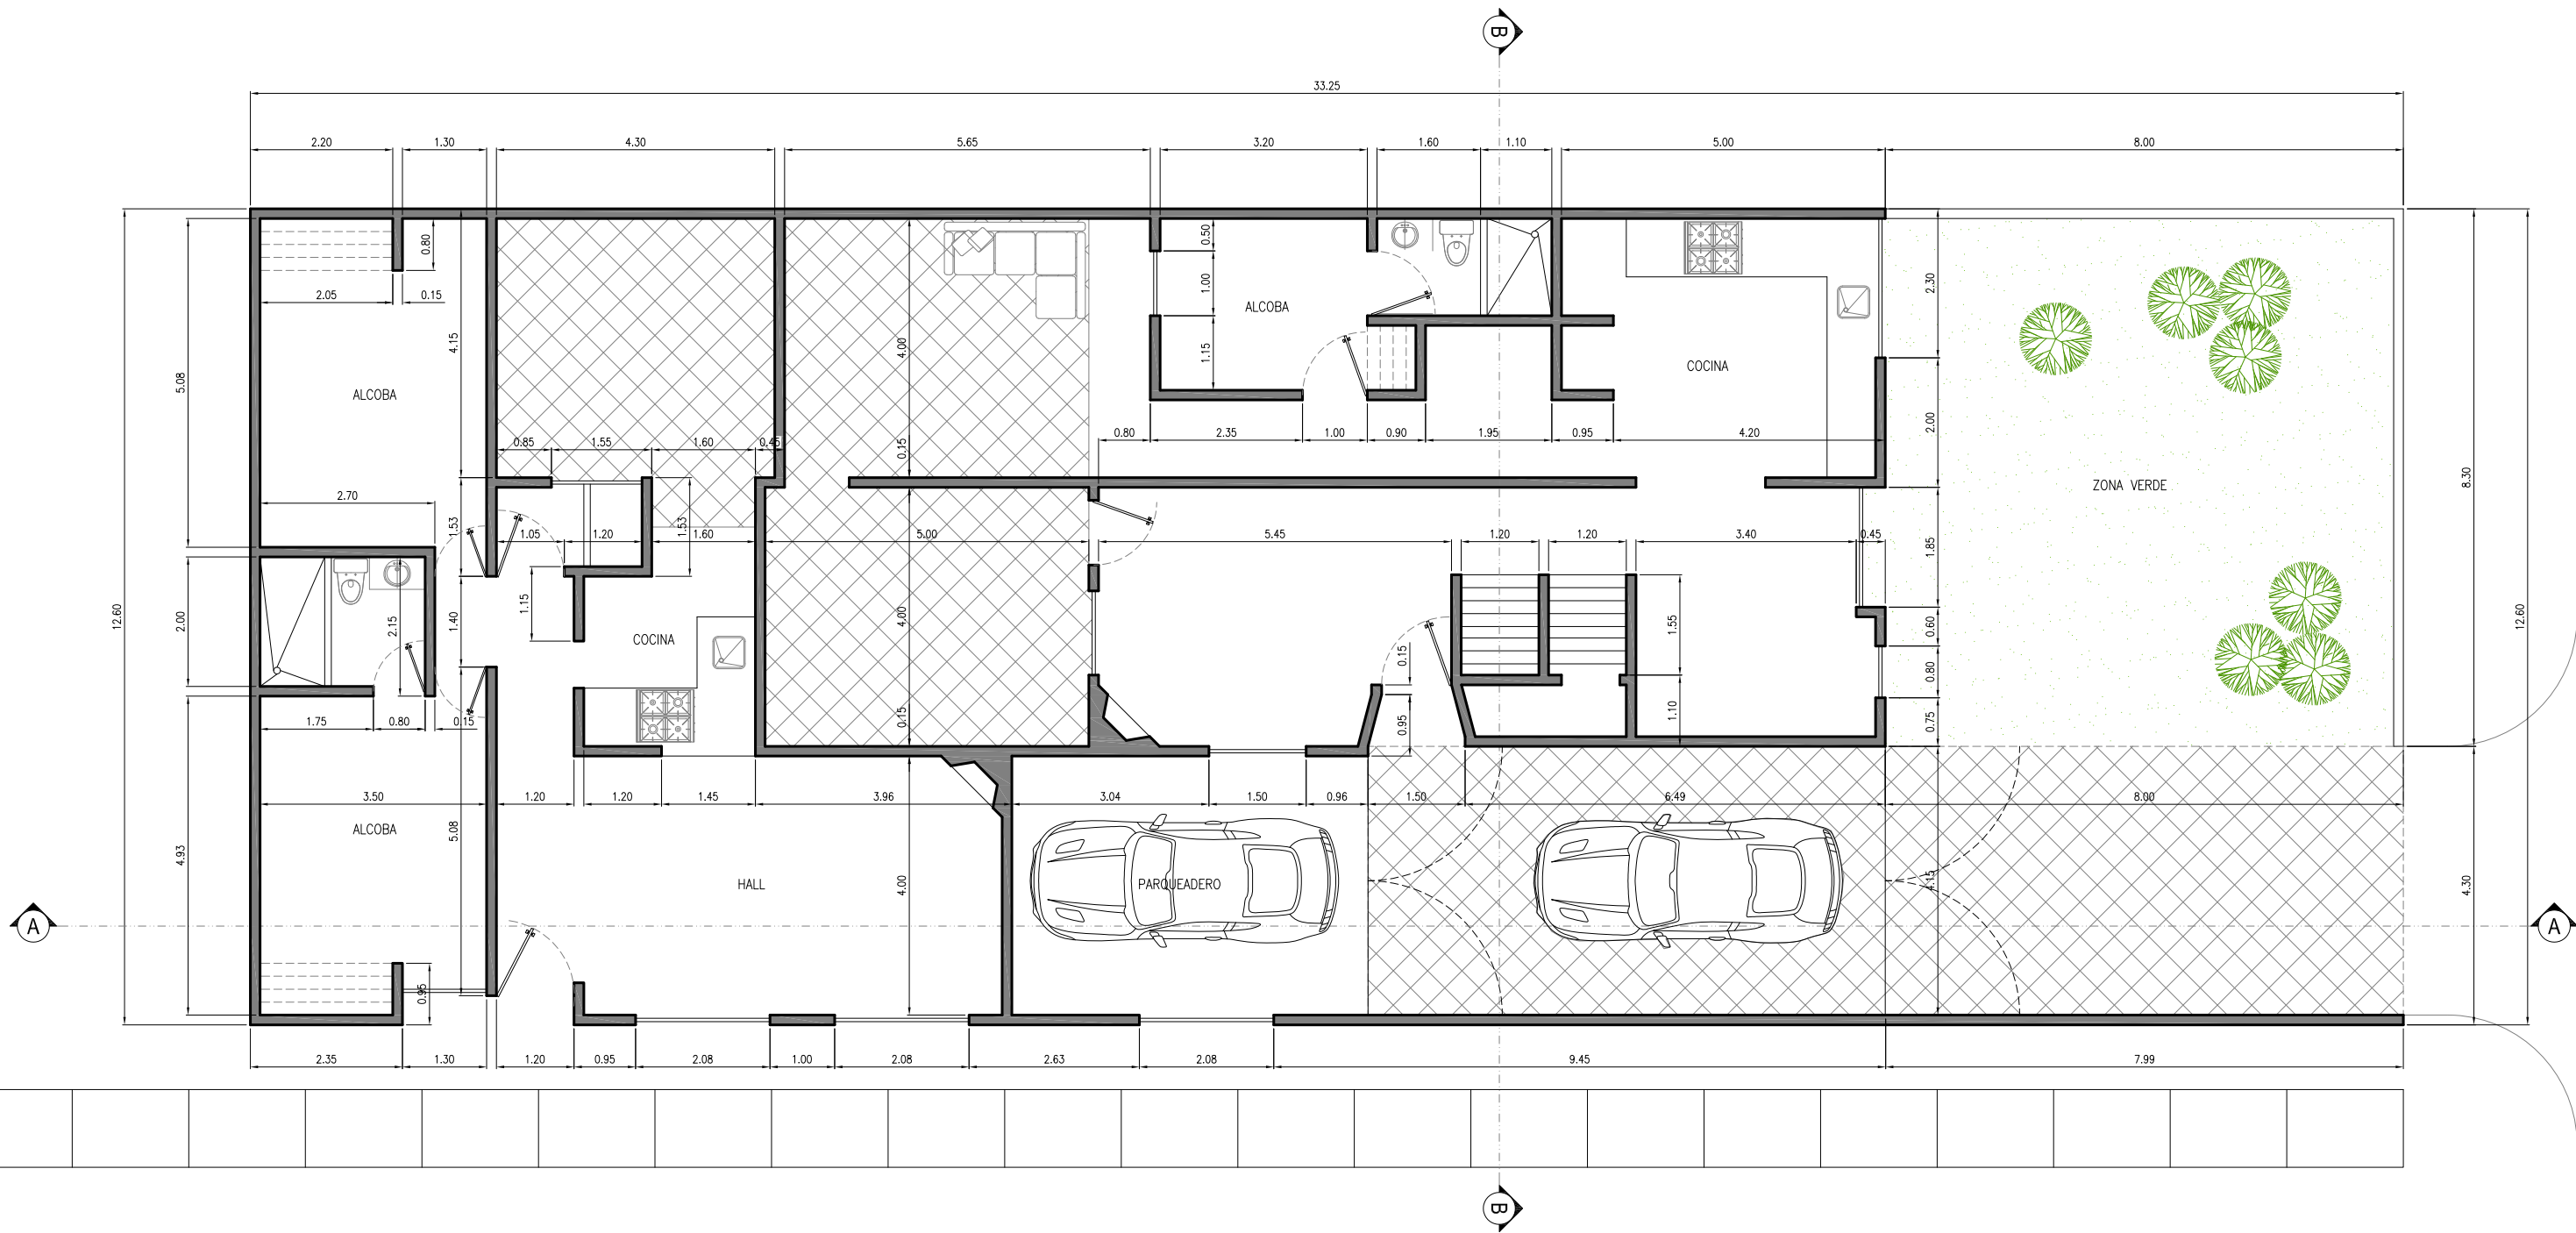


PLANTA PRIMER PISO
ESCALA 1:50

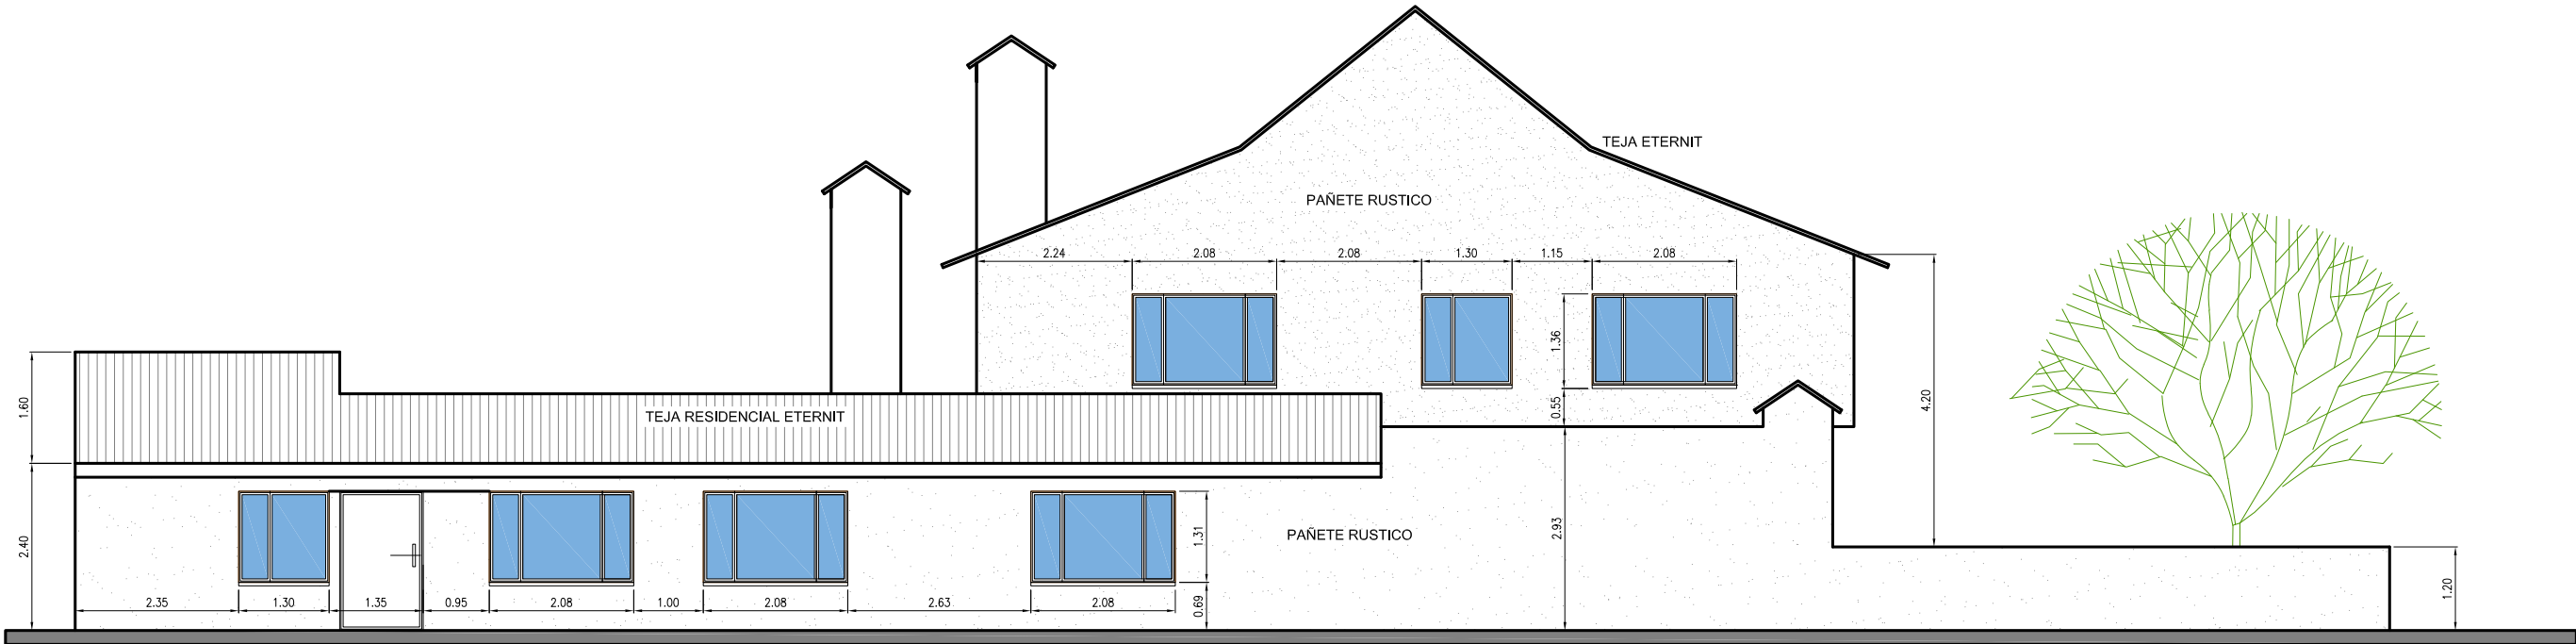


FACHADA LONGITUDINAL
ESCALA 1:50

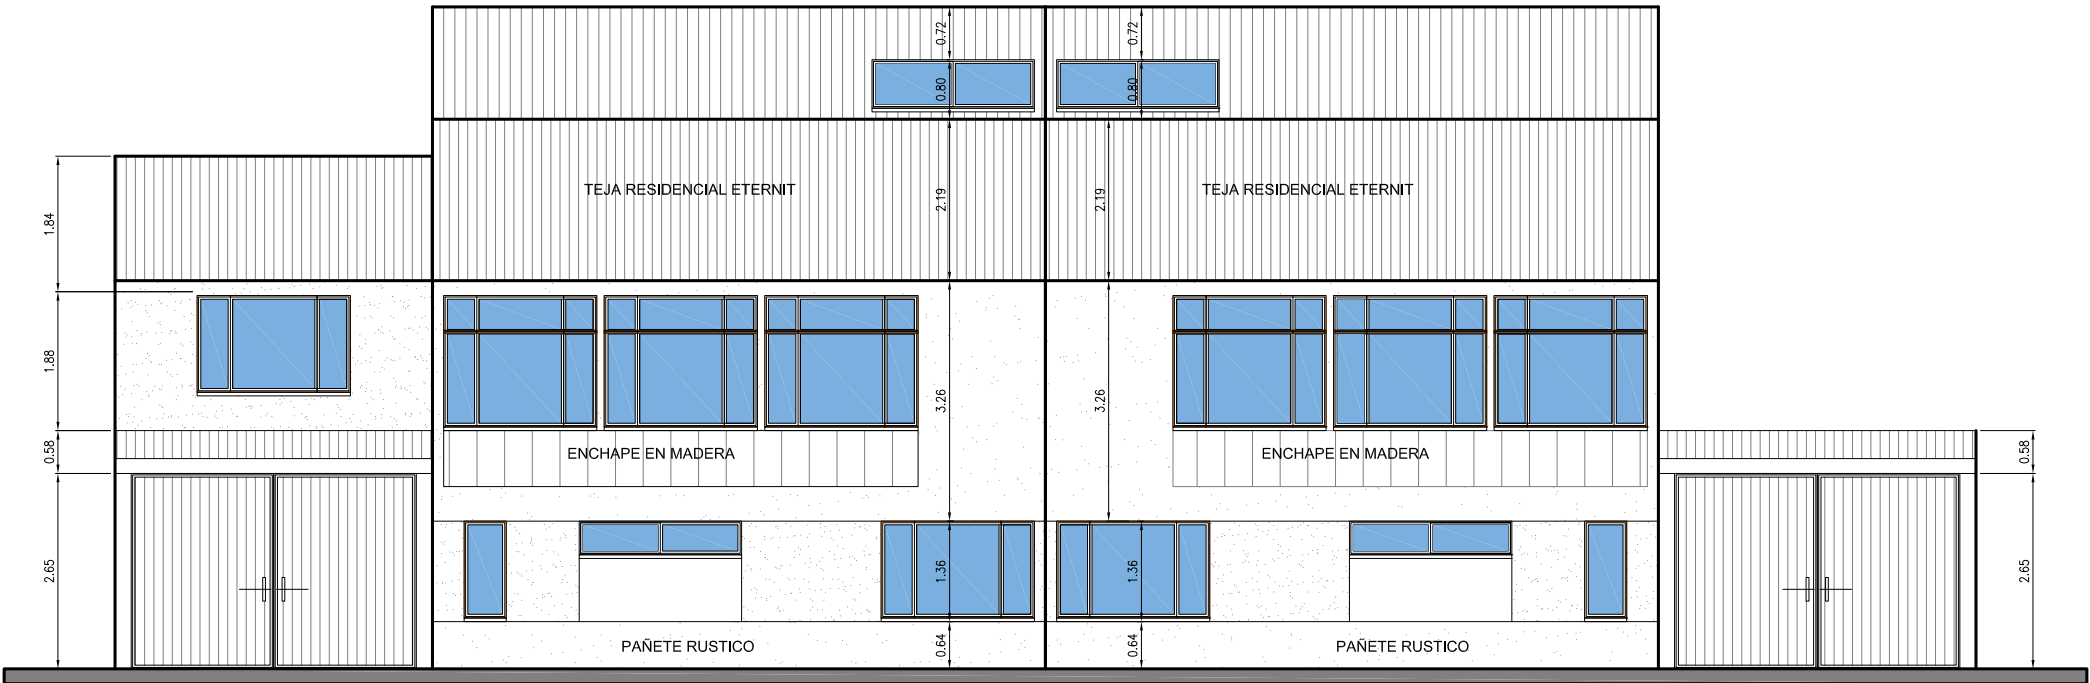

FACHADA TRANSVERSAL
ESCALA 1:50

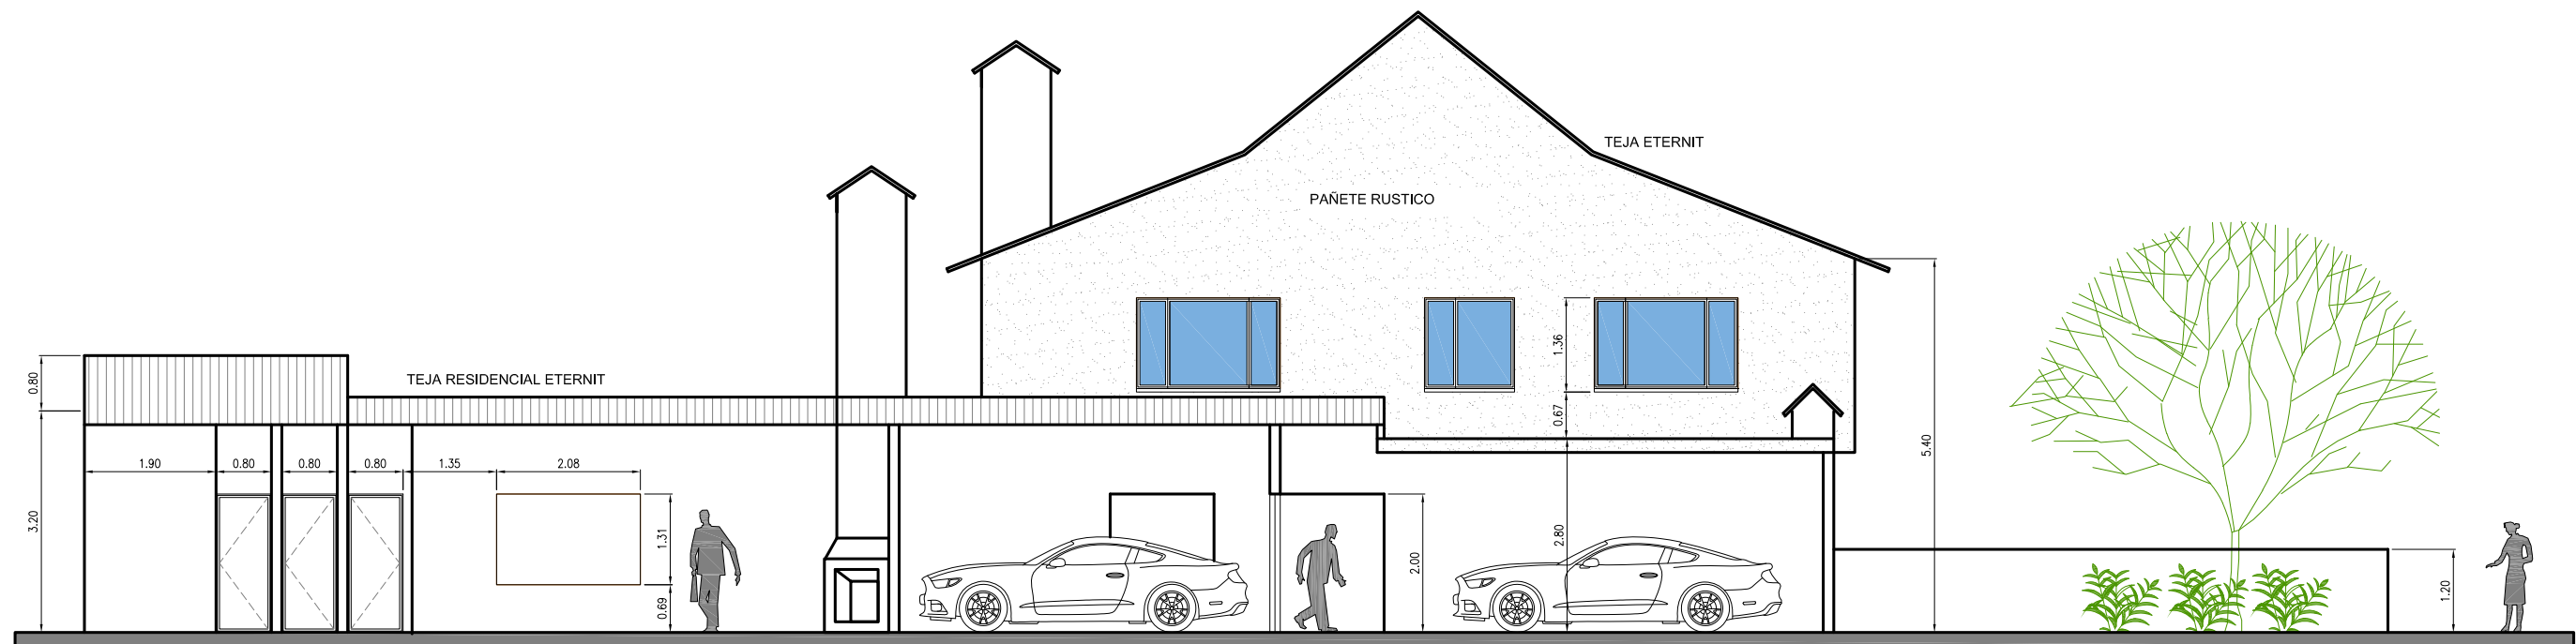

CORTE LONGITUDINAL A-A
ESCALA 1:50

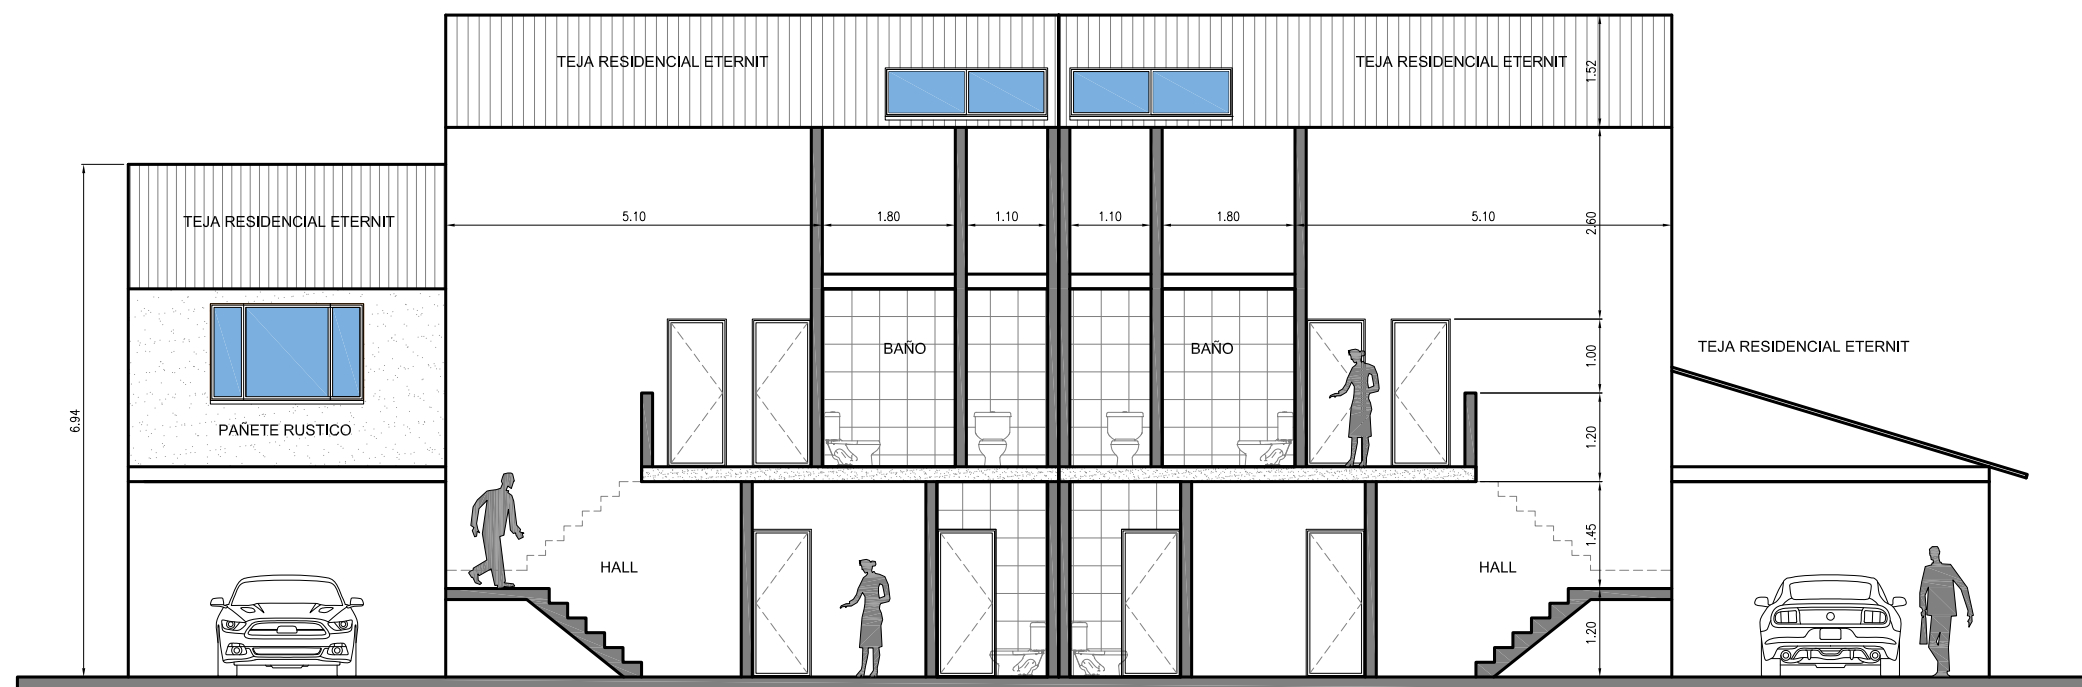

FACHADA TRANSVERSAL
ESCALA 1:50

UNIVERSIDAD SANTO TOMAS

PROYECTO:
ESTUDIO PATOLÓGICO DE LA EDIFICACION DONDE FUNCIONA LA SEDE DE LA ASOCIACIÓN MISIONEROS DE LA JUVENTUD EN LA LOCALIDAD DE SUBA, BOGOTÁ D.C.

OBSERVACIONES:
Replica de los planos originales los cuales se encuentran originalmente en poder de los propietarios del predio y se realizó digitalización con fines educativos en el marco del proyecto TPI para optar a la titulación de Especialización en Patología de la Construcción que confiere la Universidad Santo Tomas.

HOJA

3