

CENTRO RESIDENCIAL PARA LA PERSONA MAYOR - PLANO URBANO



UNIVERSIDAD
SANTO TOMÁS

UNIVERSIDAD
SANTO TOMÁS

PROYECTO DE GRADO

DOCENTE:
ARQ. JORGE NARVAEZ

Mag en Planeación
Urbana y regional

ESTUDIANTE:
DUVAN LAGUADO
PALENCIA

CC 1095821052

PROYECTO:
CENTRO RESIDENCIAL PARA
LA PERSONA MAYOR EN
PIEDECUSTA, SANTANDER.

PLANO URBANO

PRIMERA PLANTA

SEGUNDA PLANTA

TERCERA PLANTA

PLANTA DE CUBIERTAS

FACHADAS

CORTES

MEMORIA 1

MEMORIA 2


CONTIENE

A01 PLANO URBANO

PLANO URBANO, PLANO
PIEDECUSTA, PLANO DE
LOCALIZACIÓN, CUBIERTA
PARA LOCALIZACIÓN - ESC
1:2500, 1:1000

OBSERVACIONES:

FLORIDABLANCA
2025

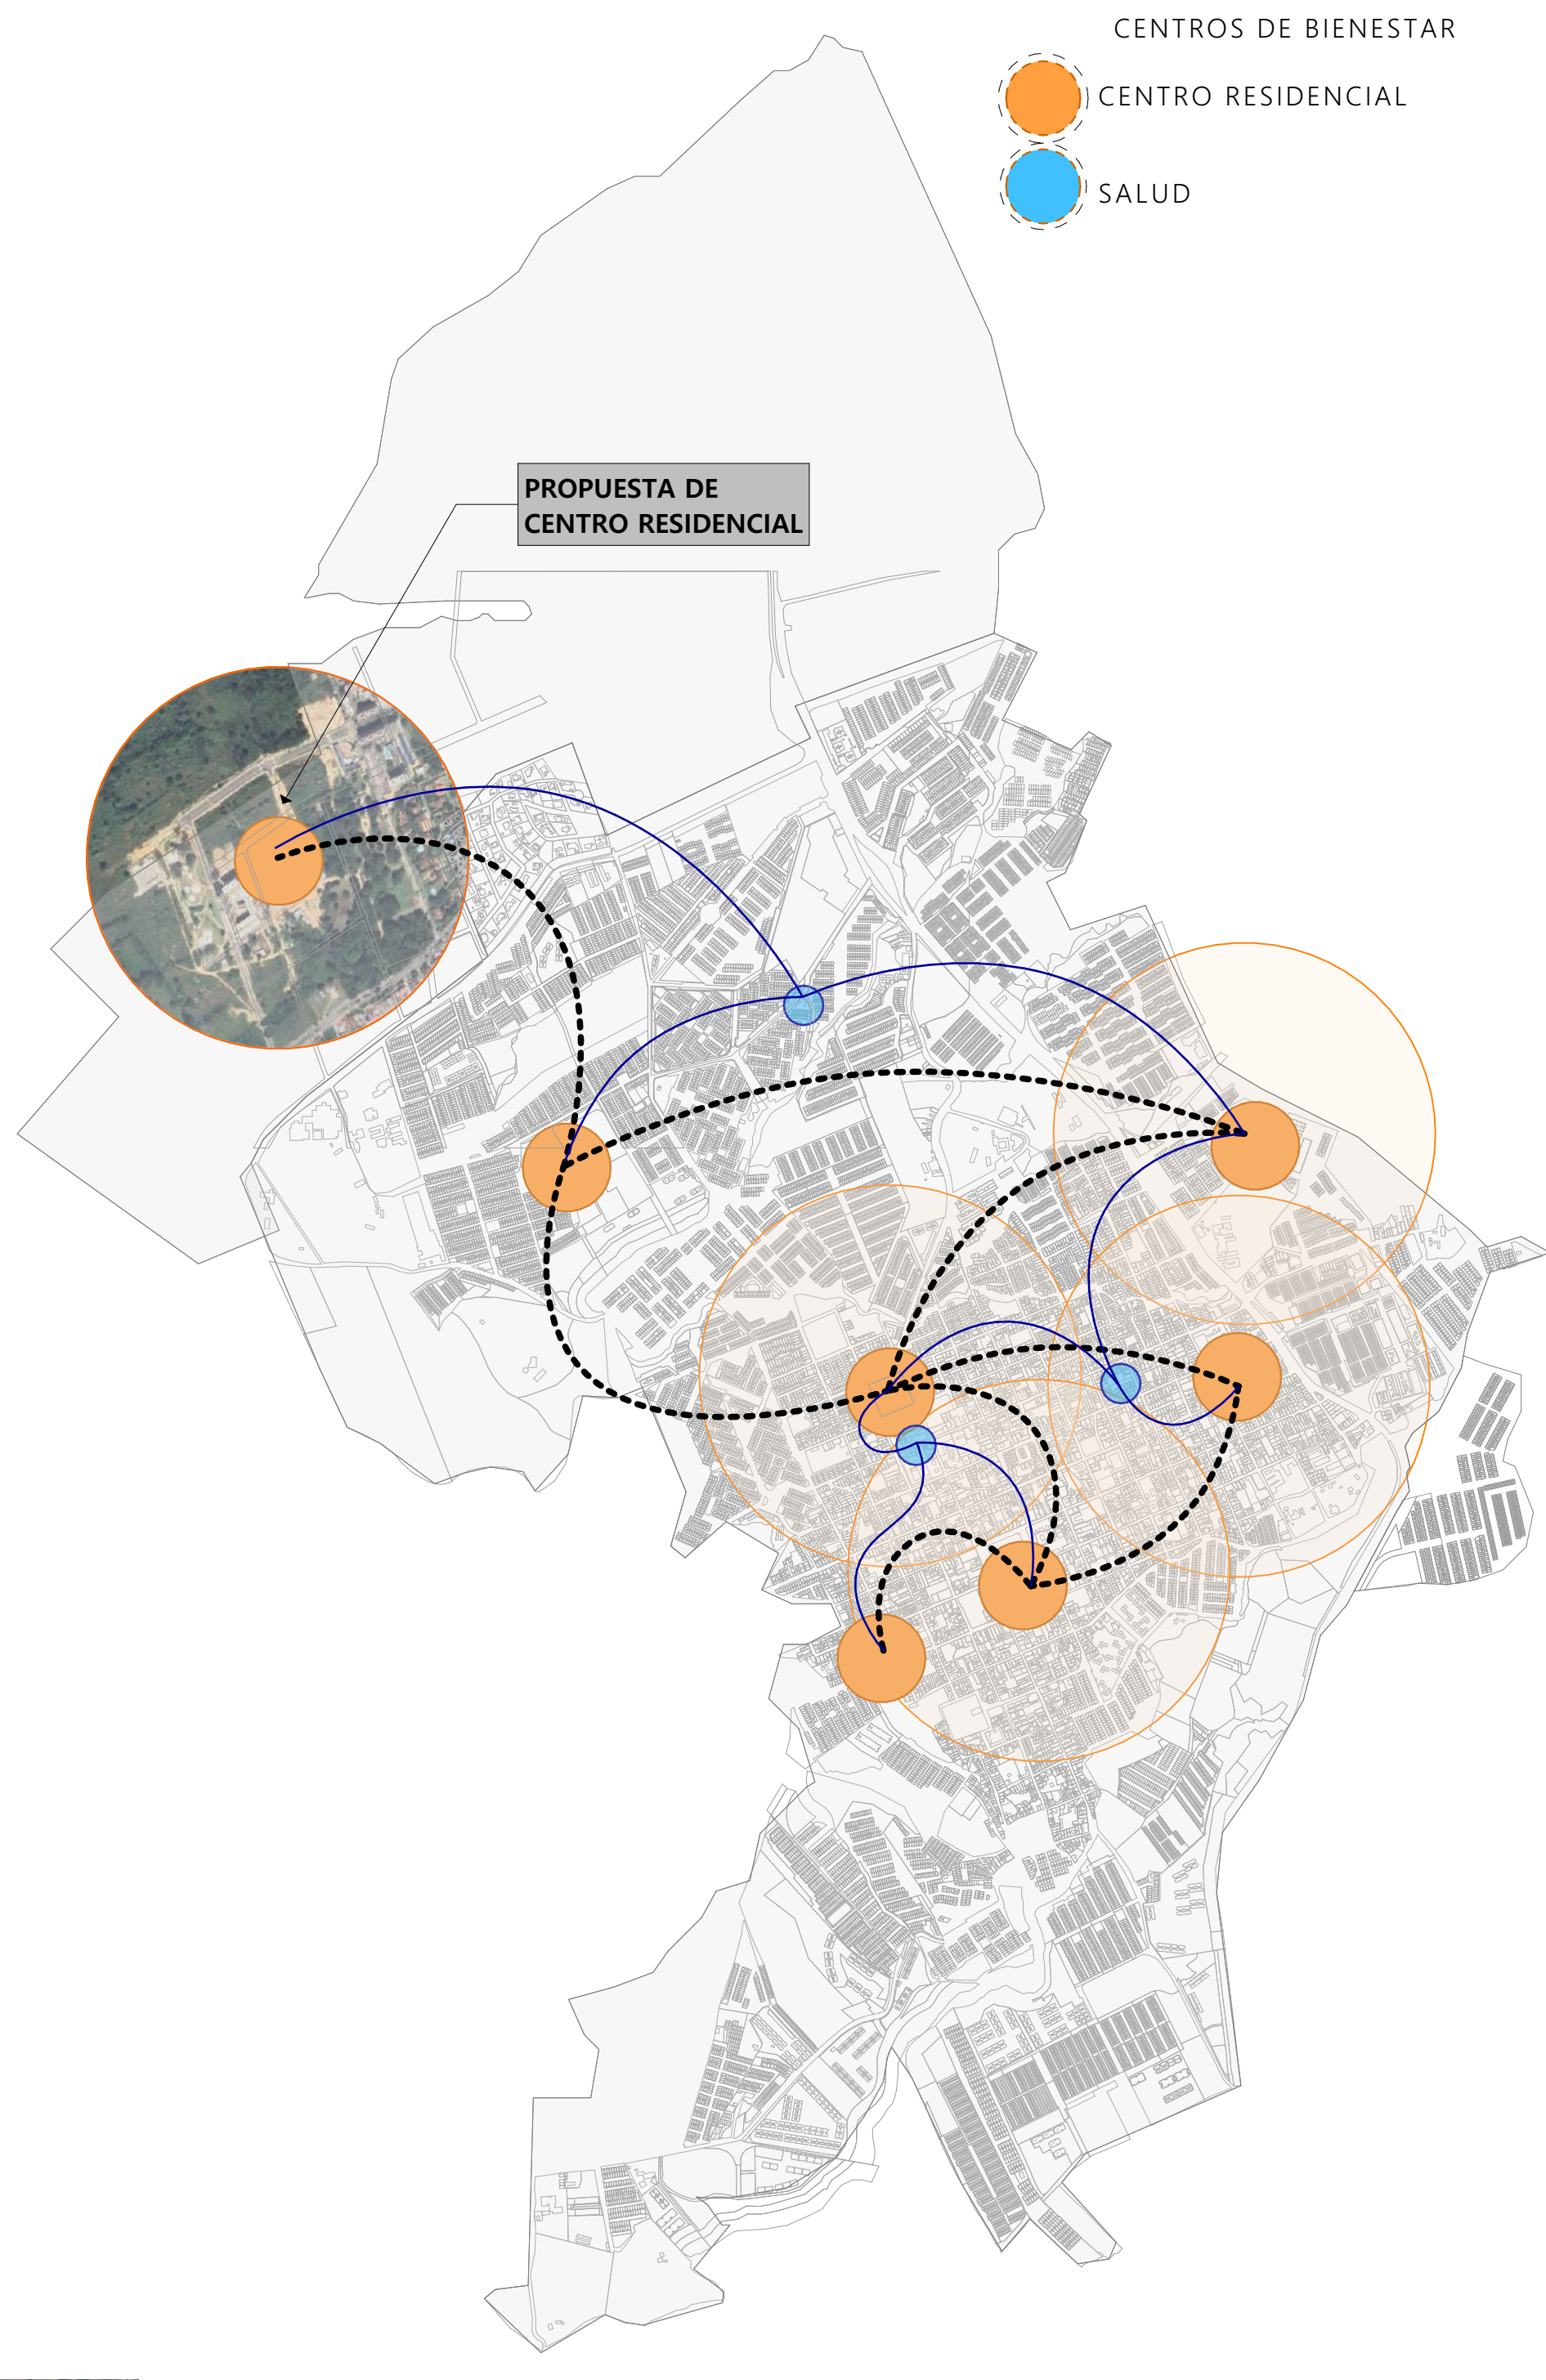

USOS

RESIDENCIAL
SALUD
RECREATIVO
TRANSPORTE
COMERCIAL
CULTO
EDUCATIVO
PARQUE

CONVENCIONES

VEGETACIÓN
VIA CENTRAL
VIA SECUNDARIA
OTROS EQUIPAMIENTOS
UBICACIÓN PROYECTO