
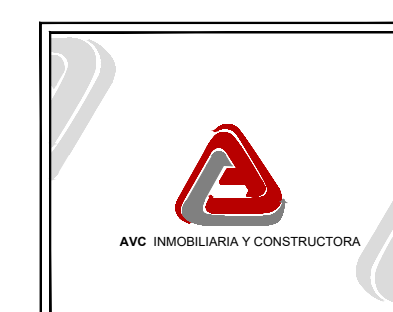
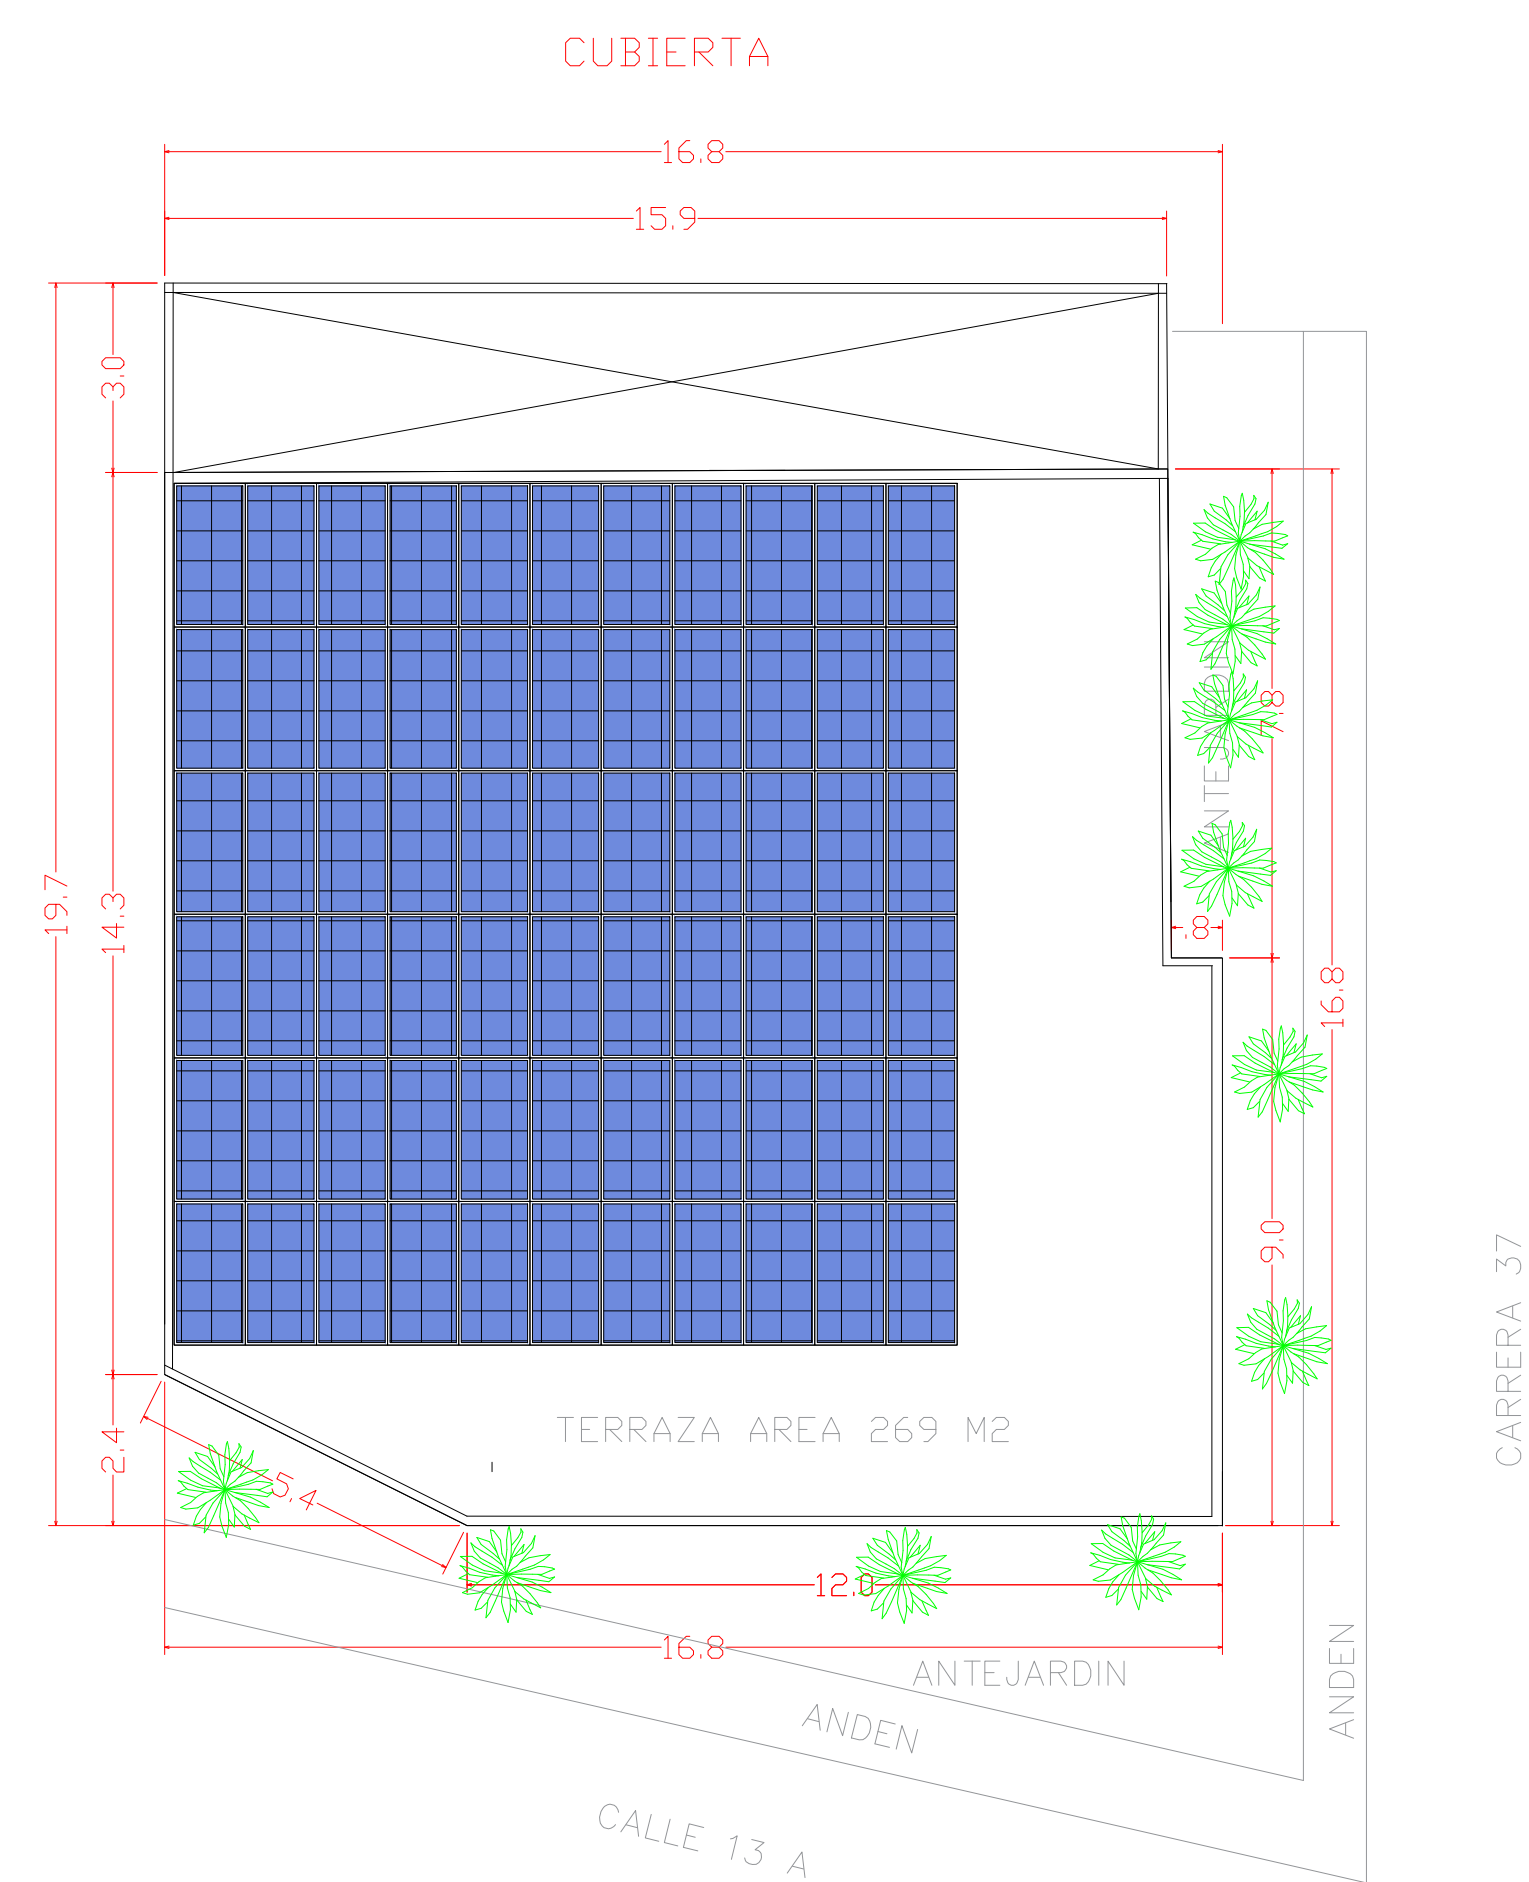
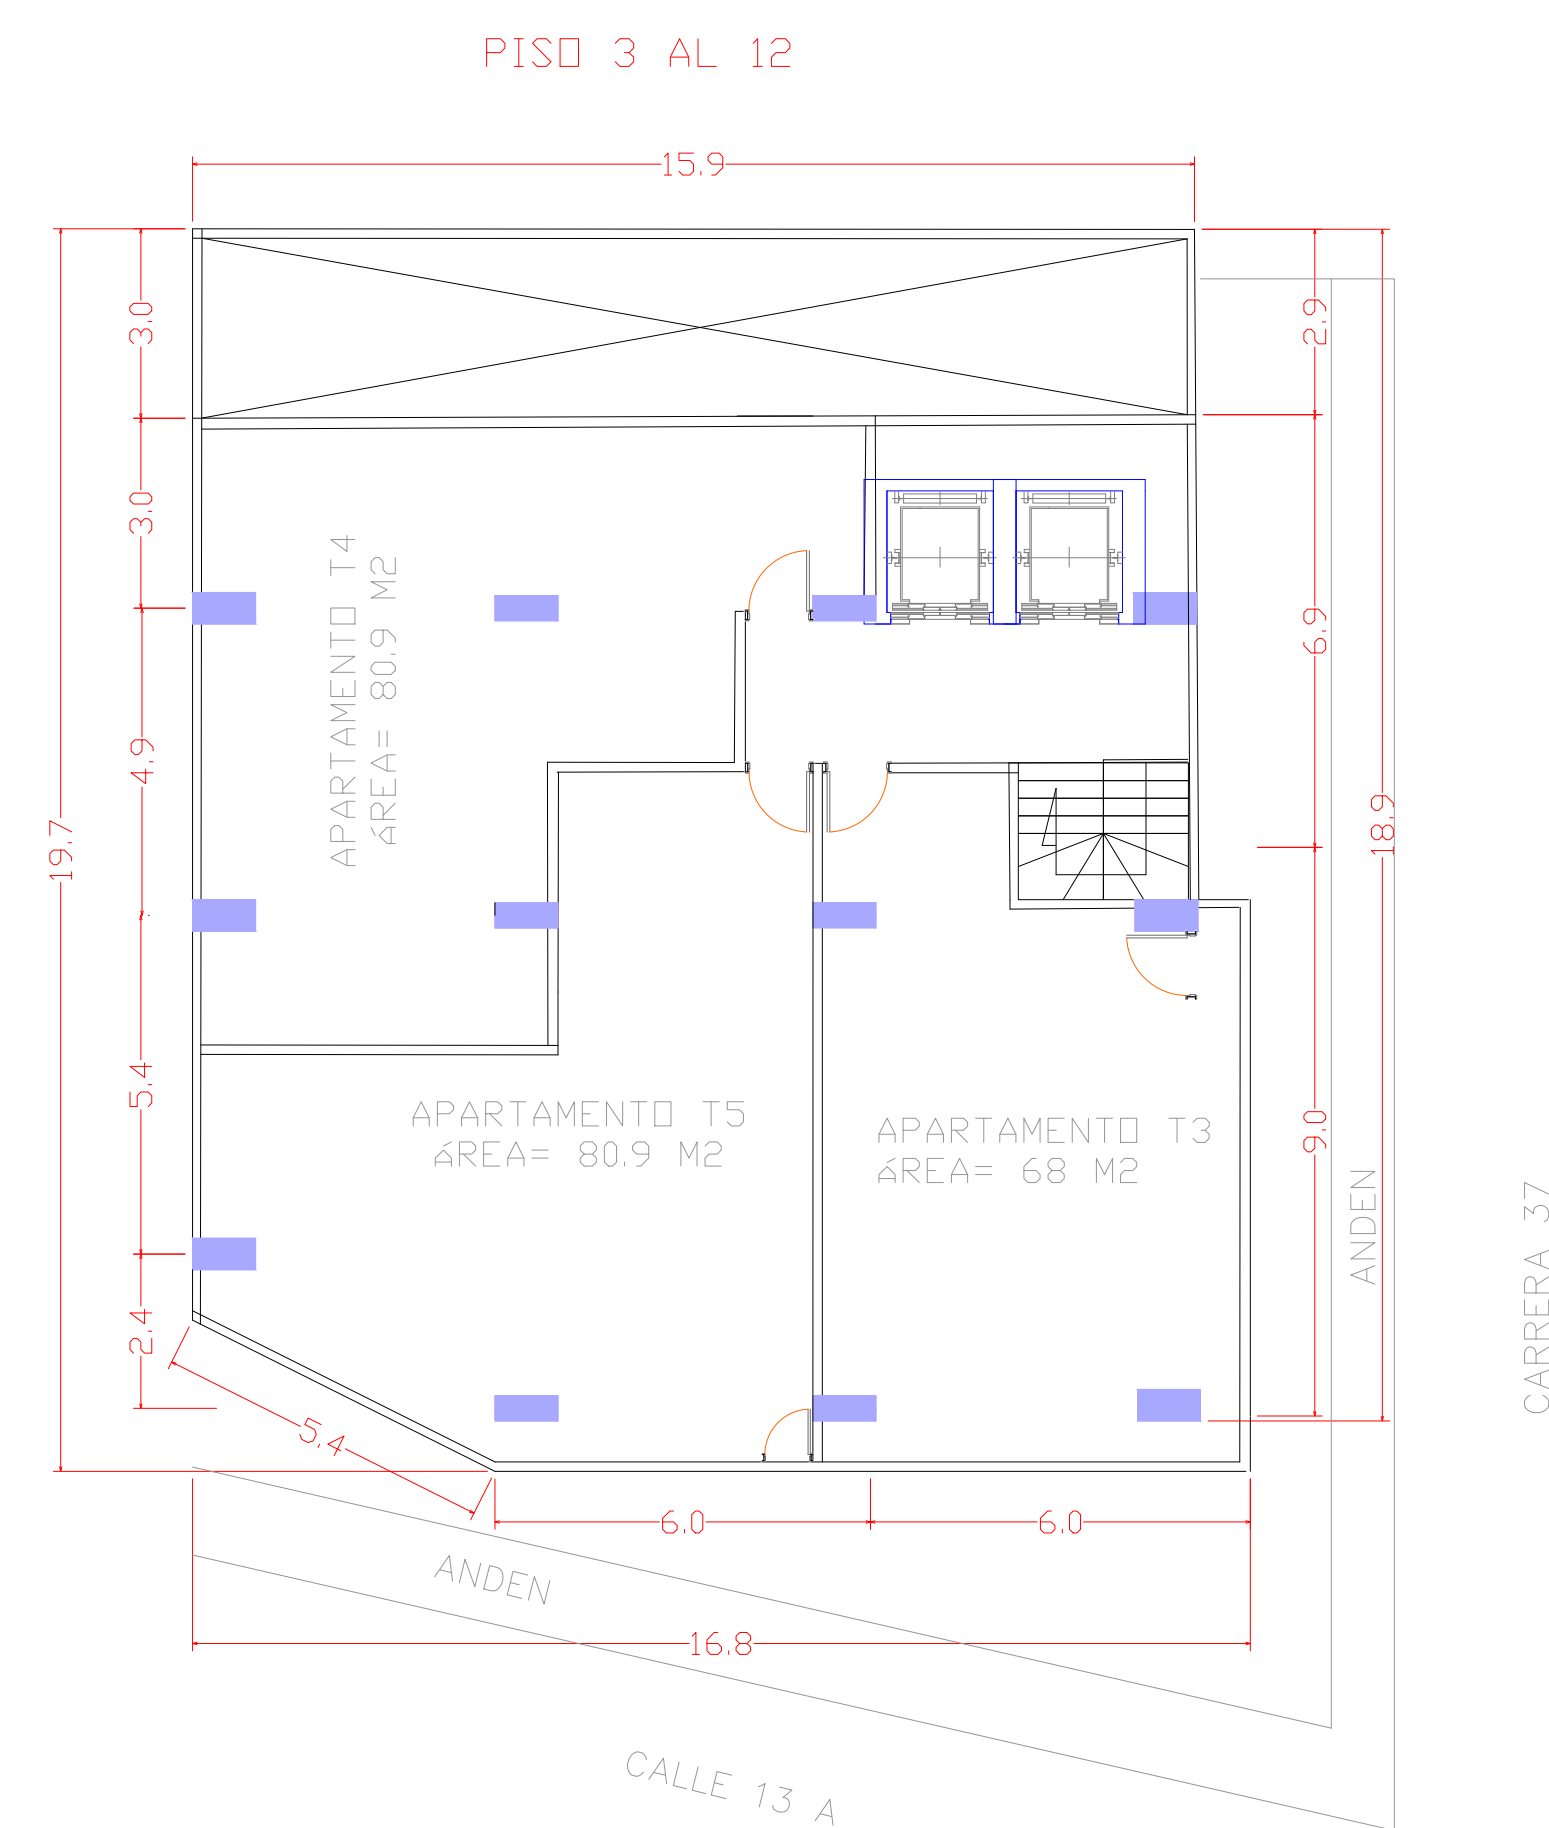
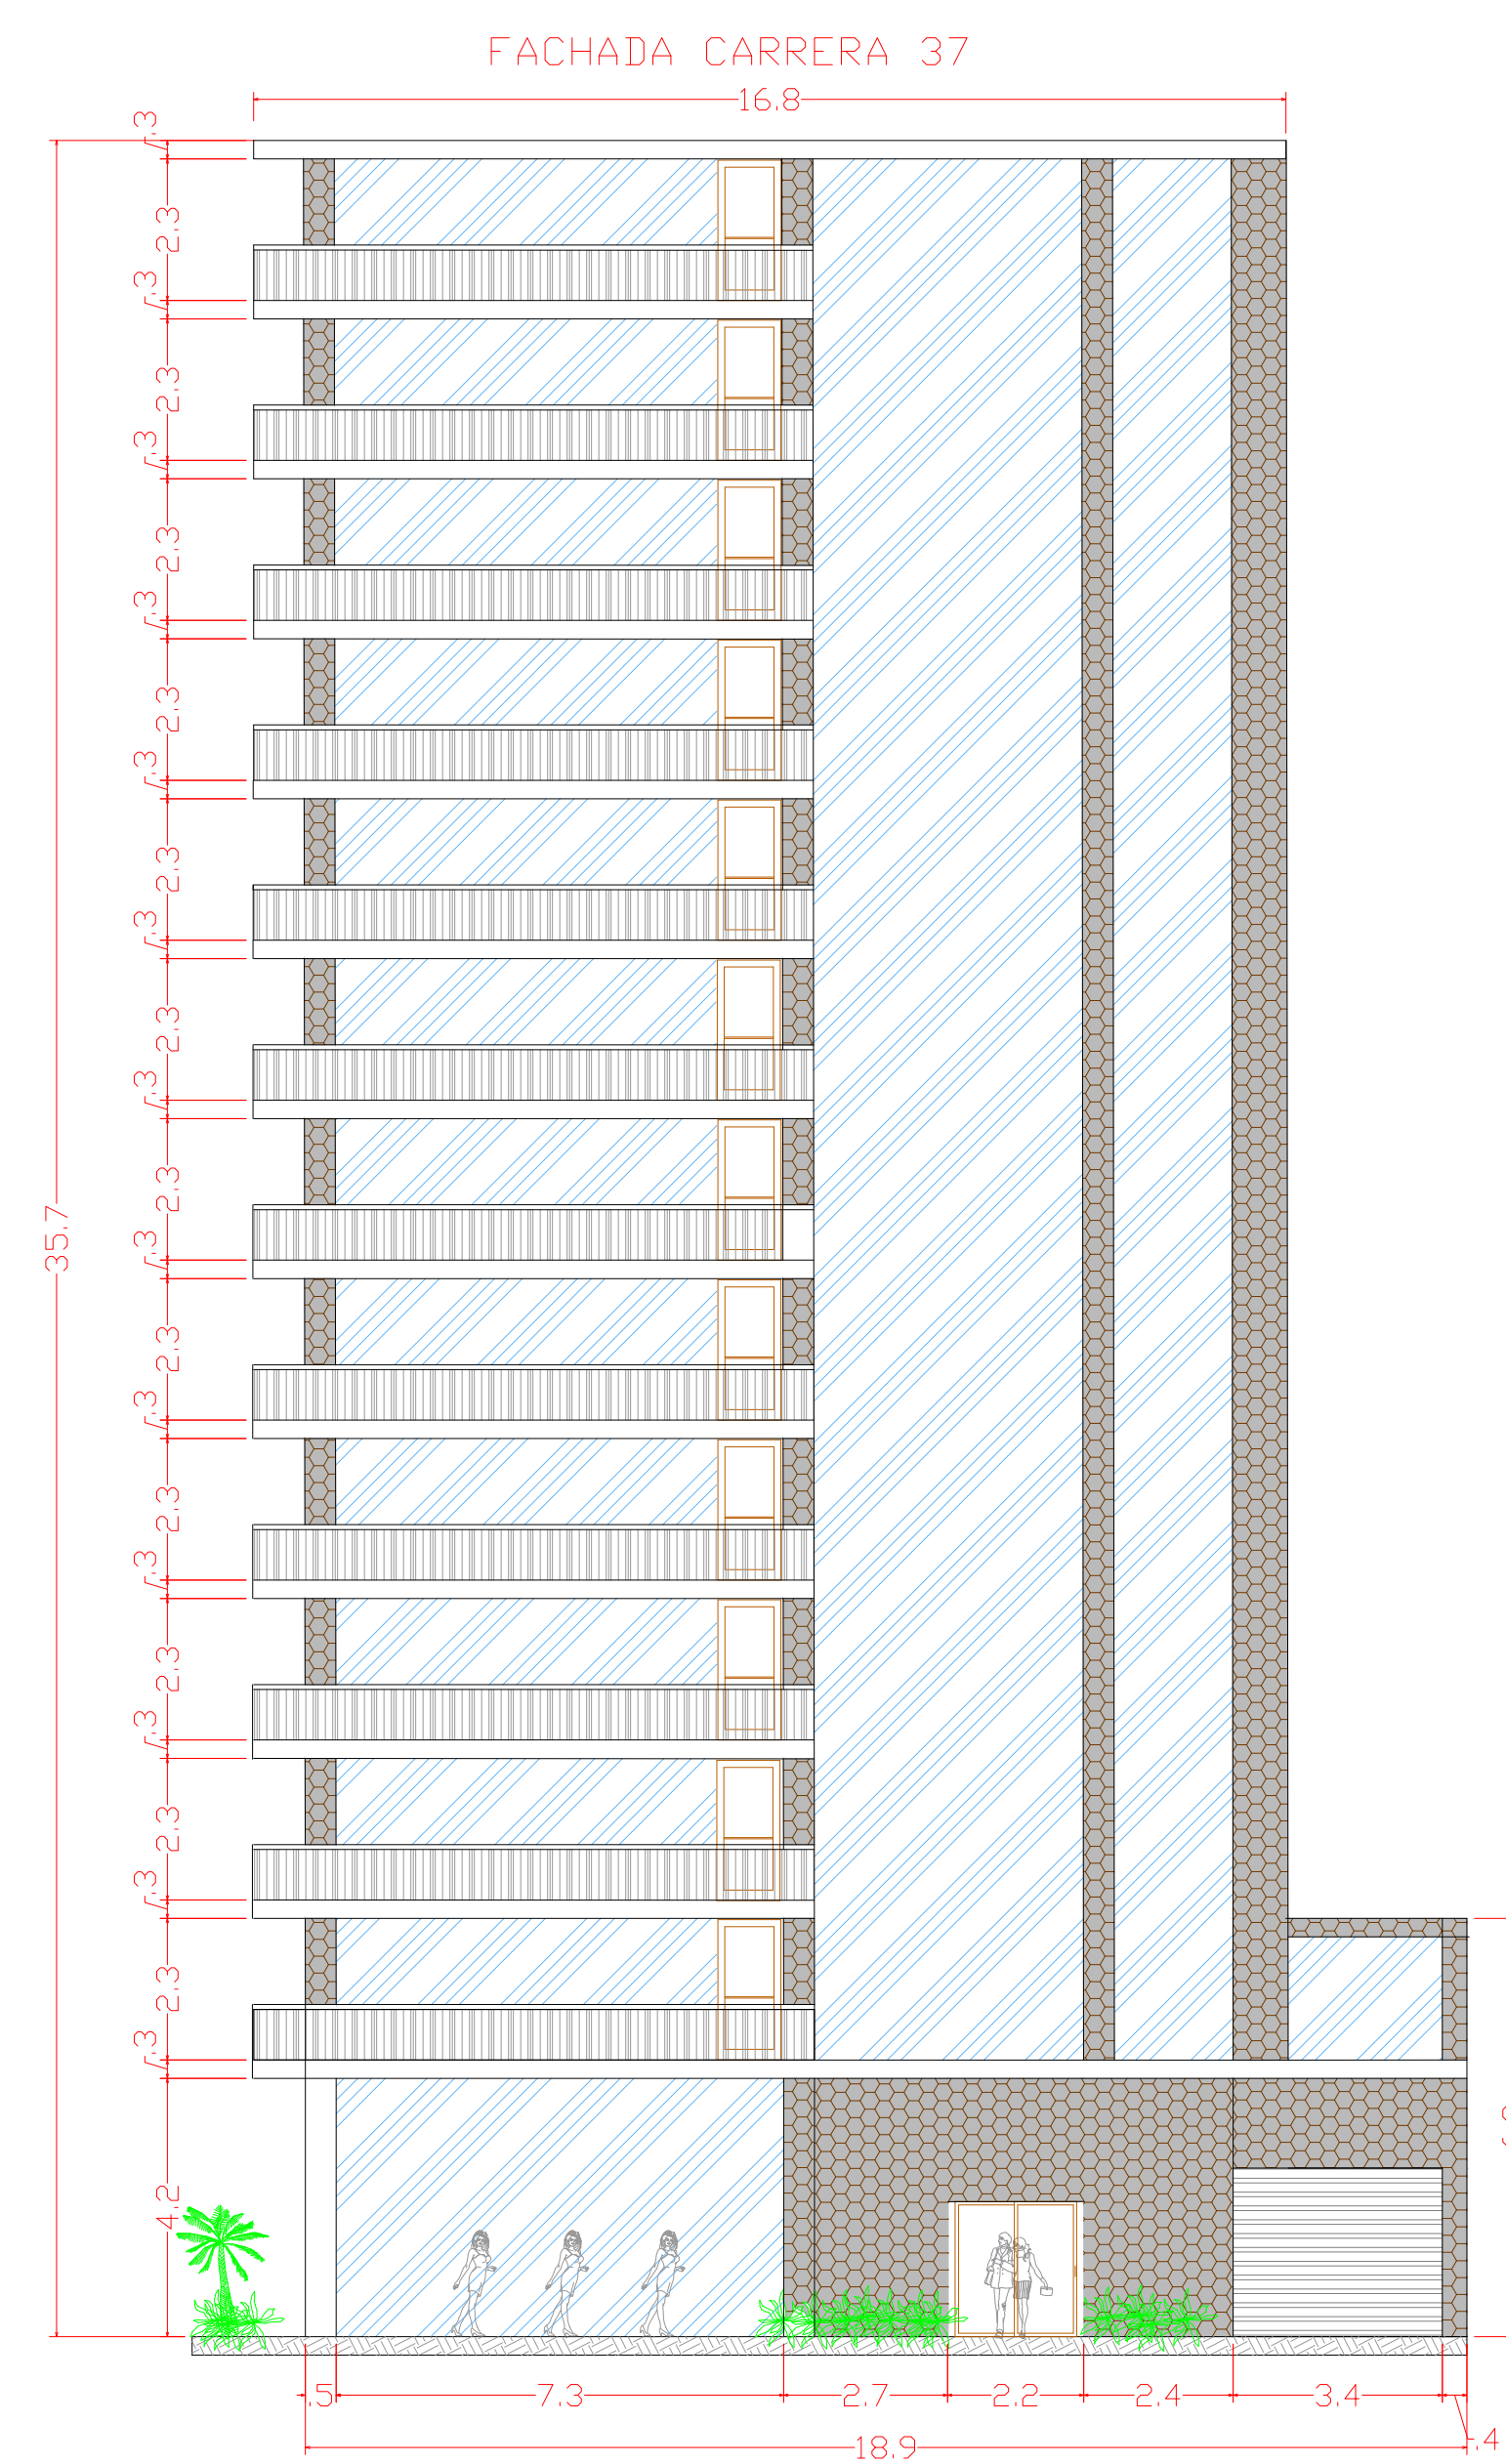
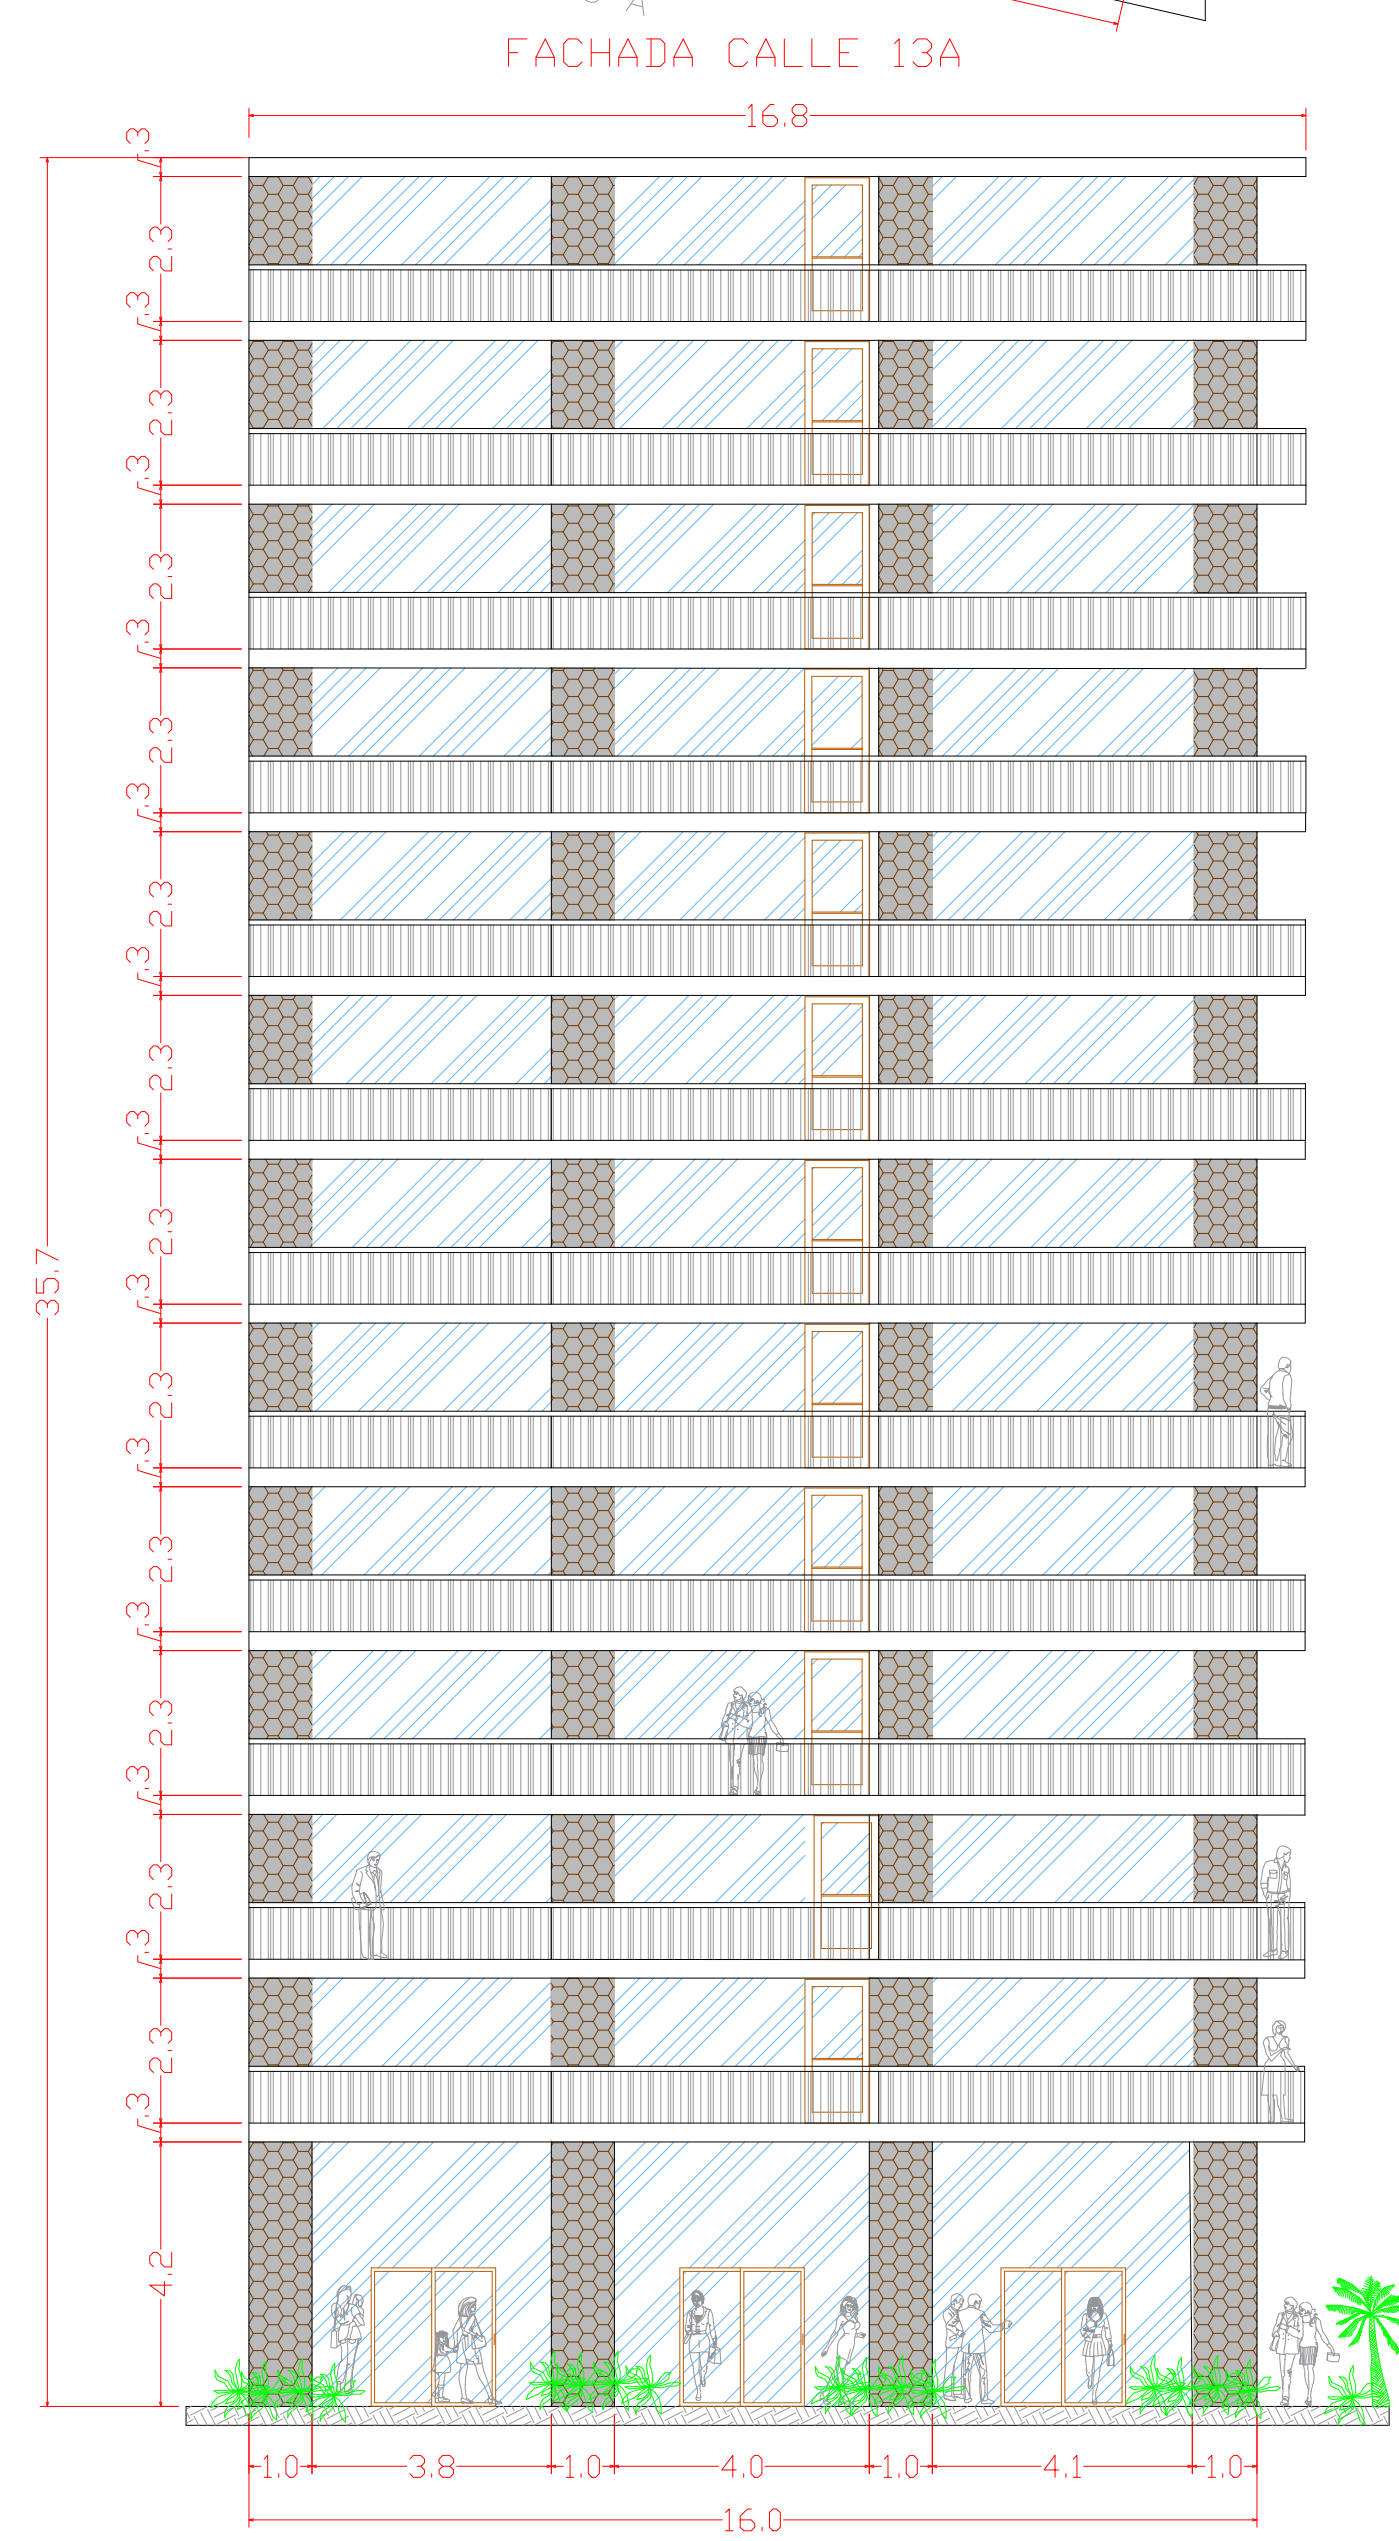
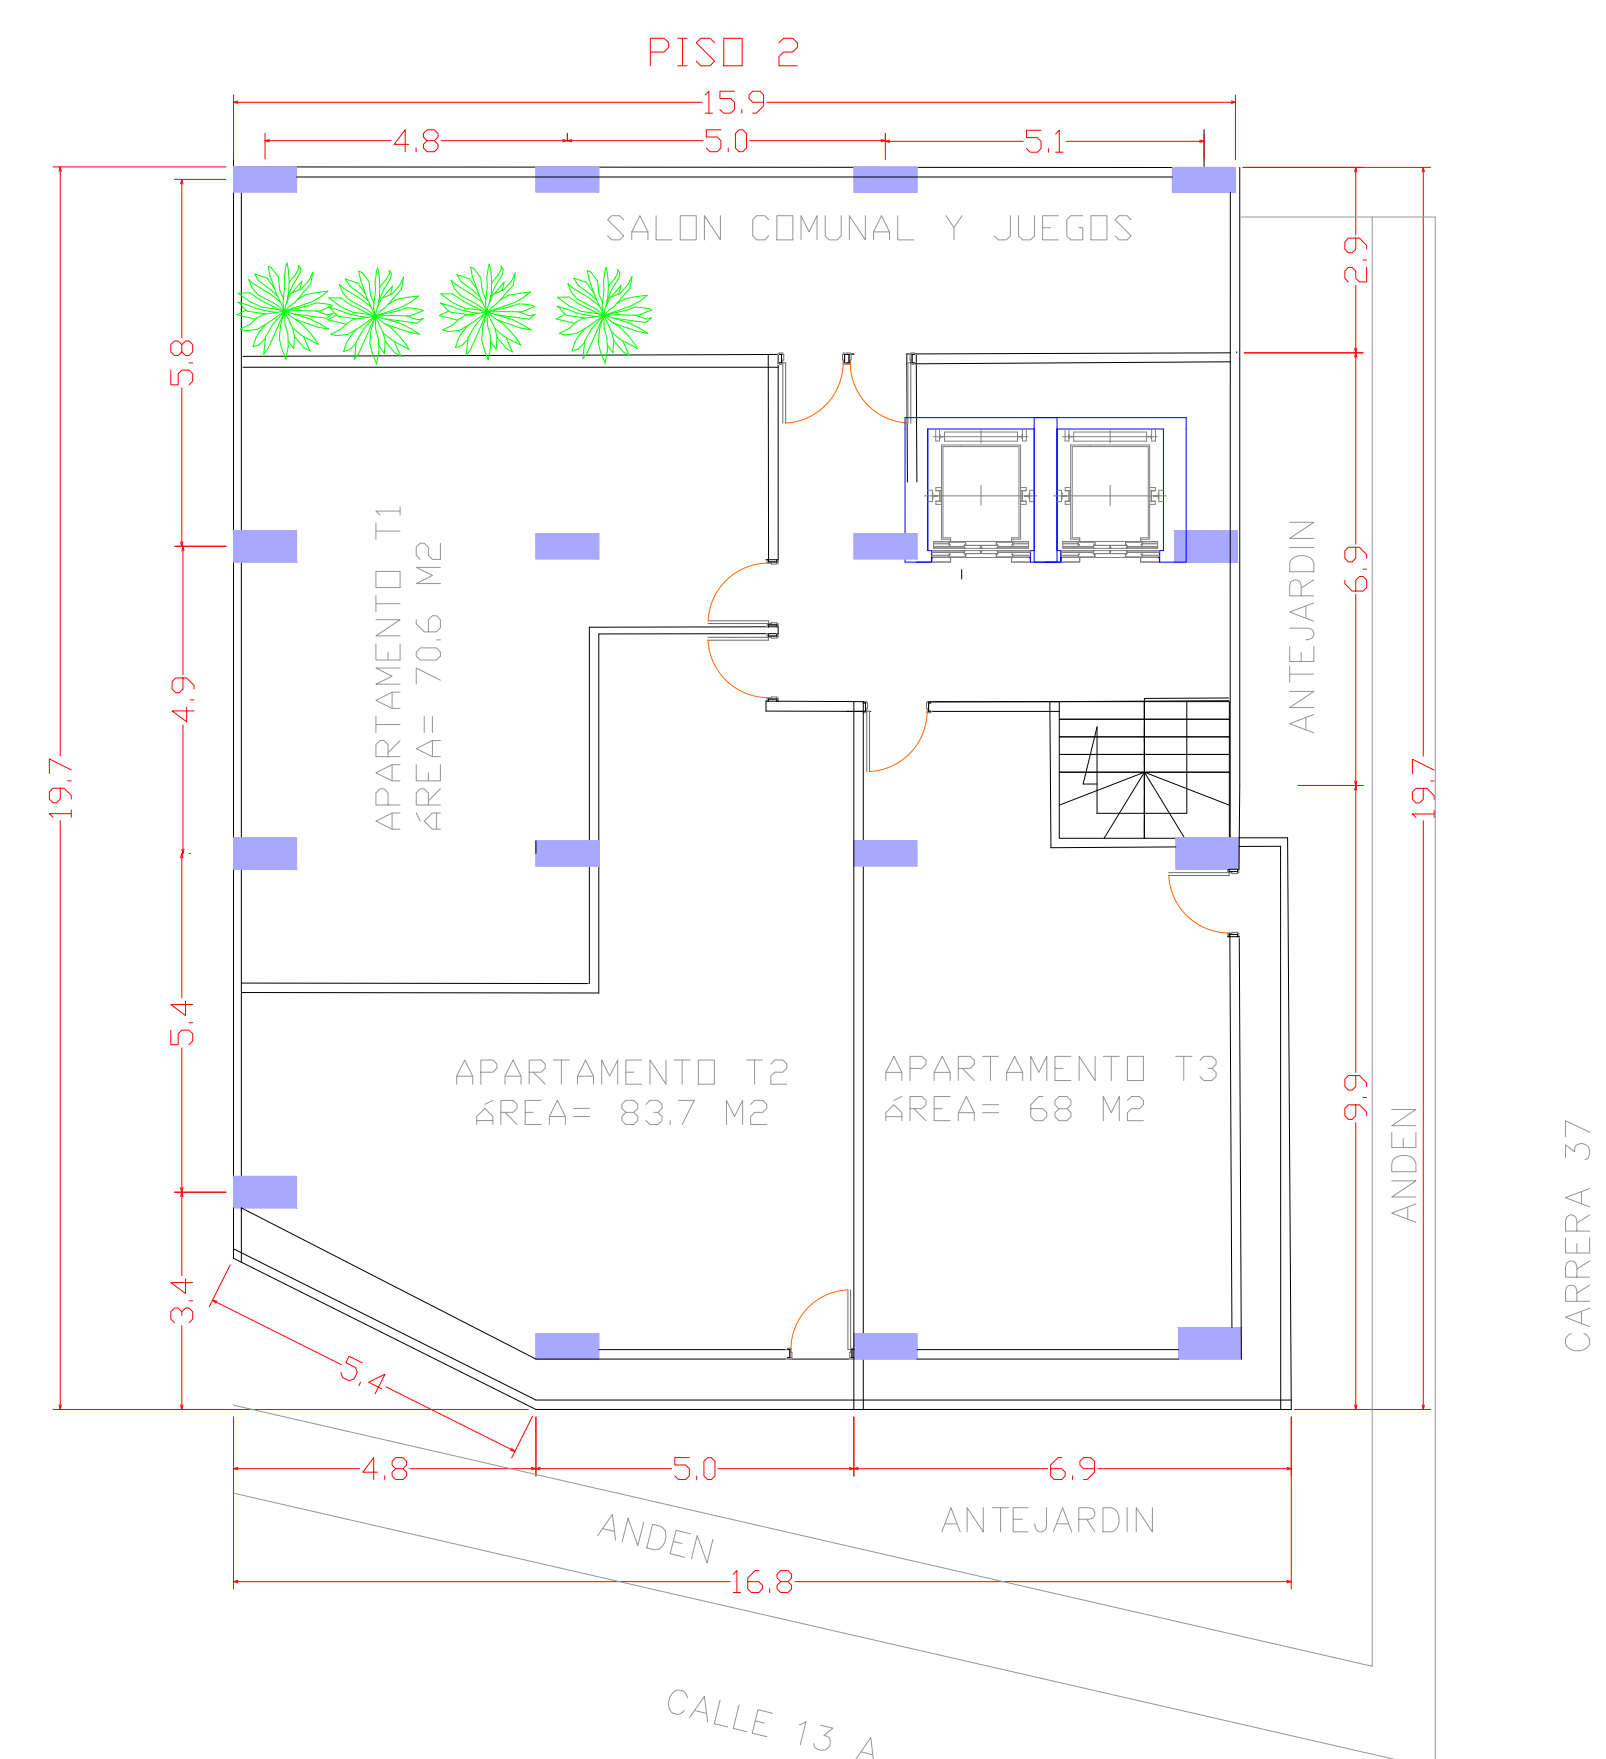
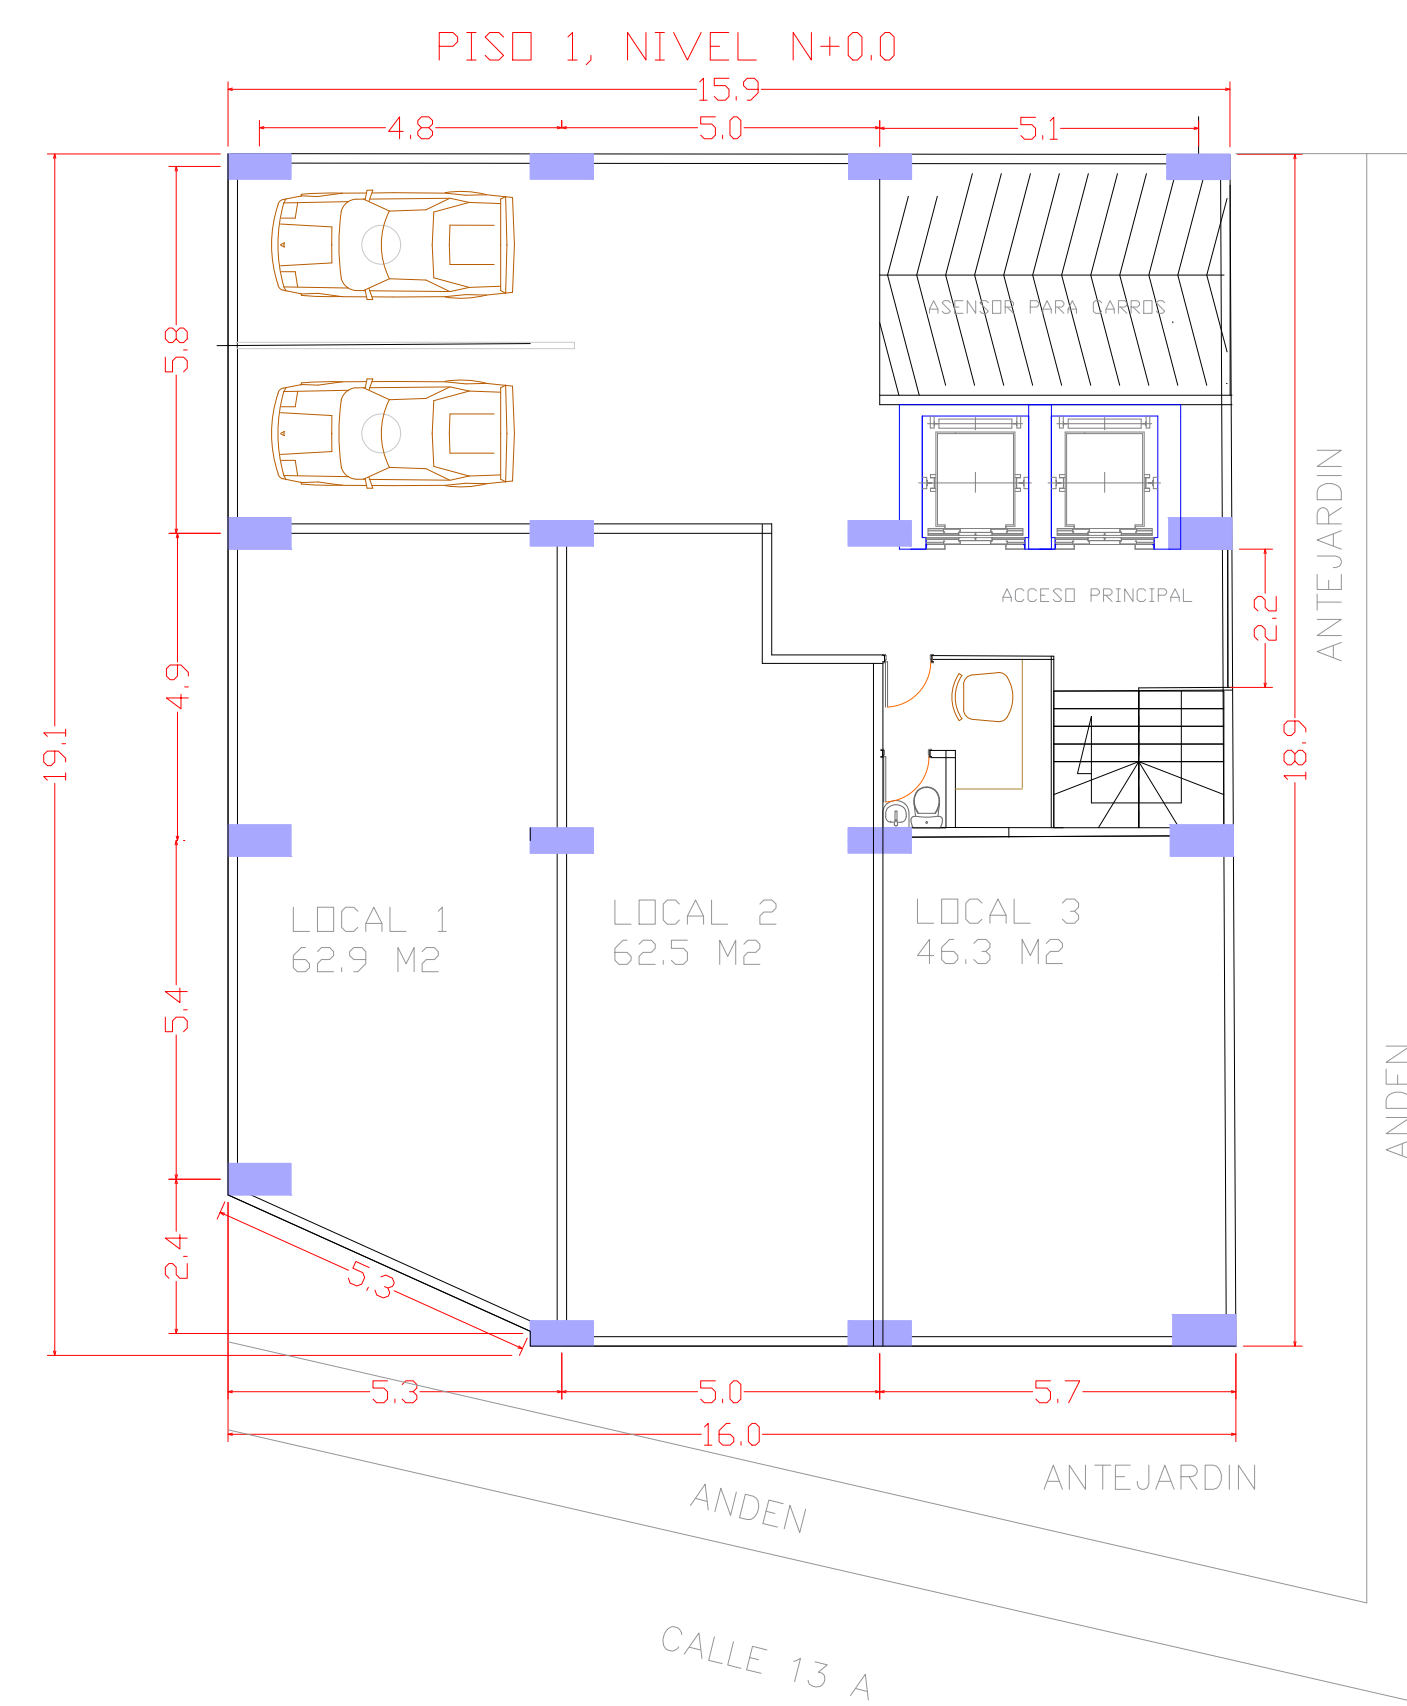
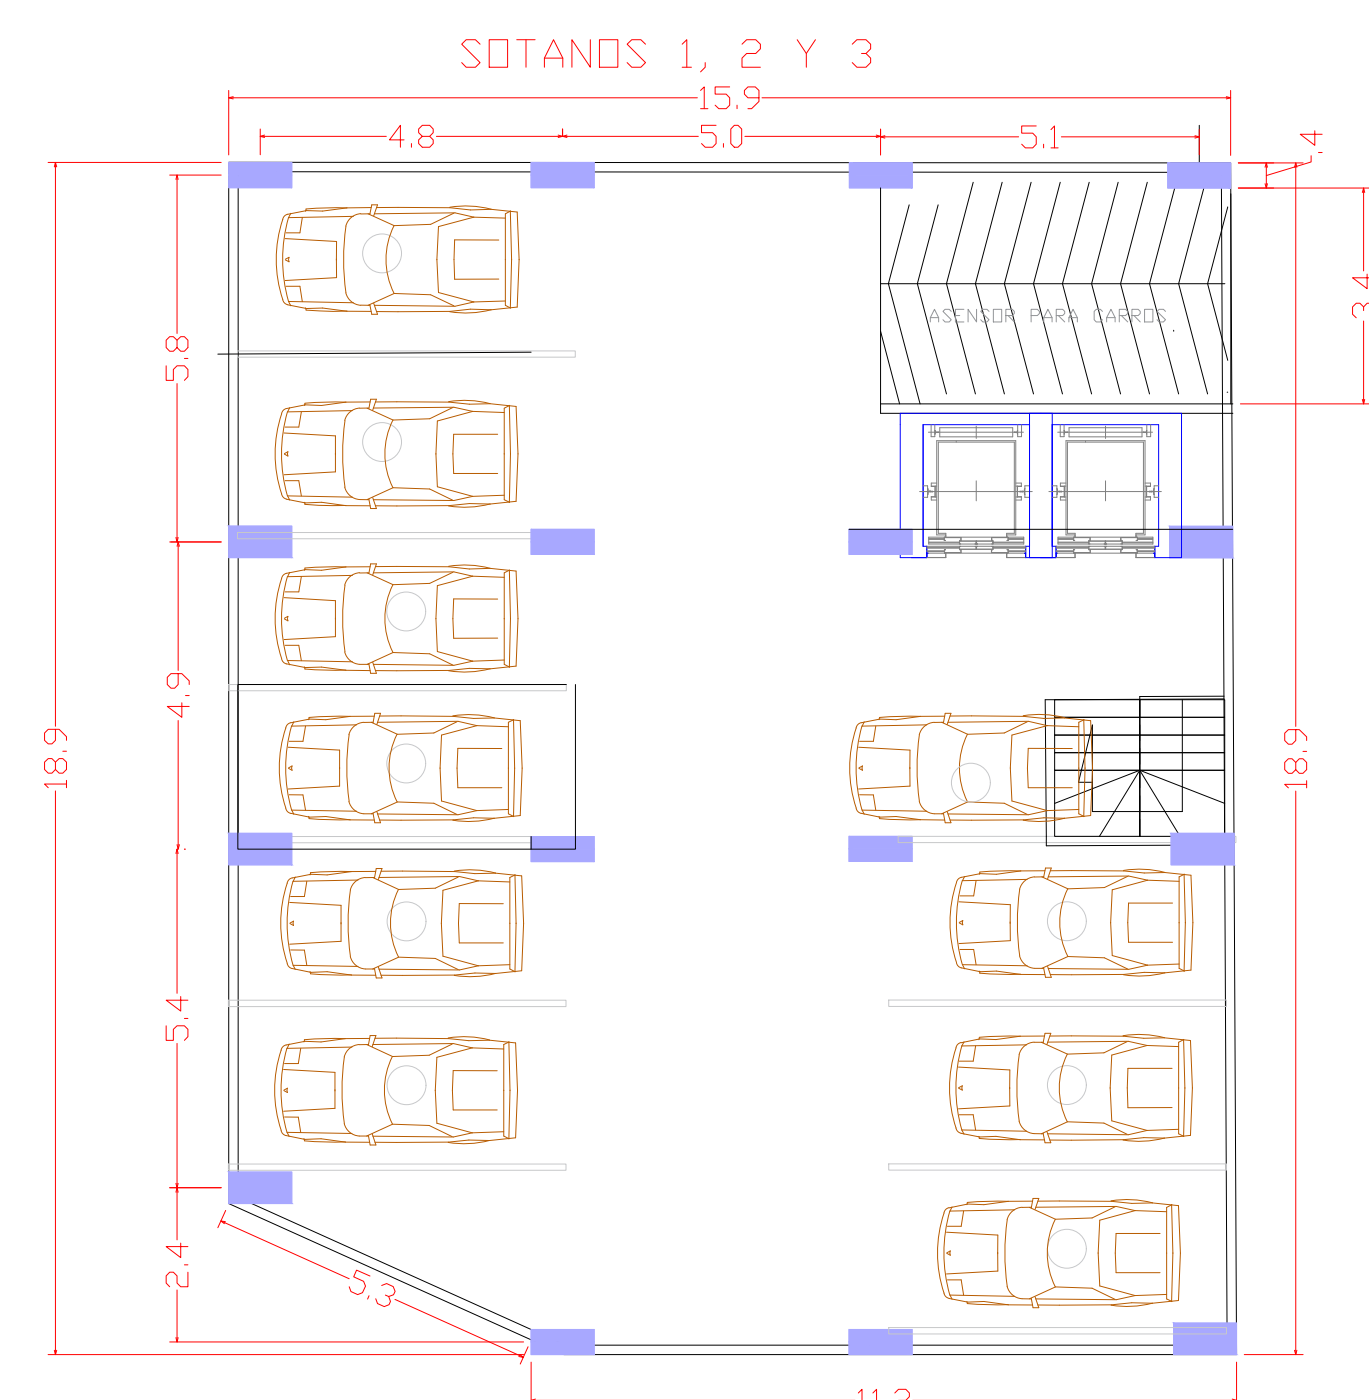


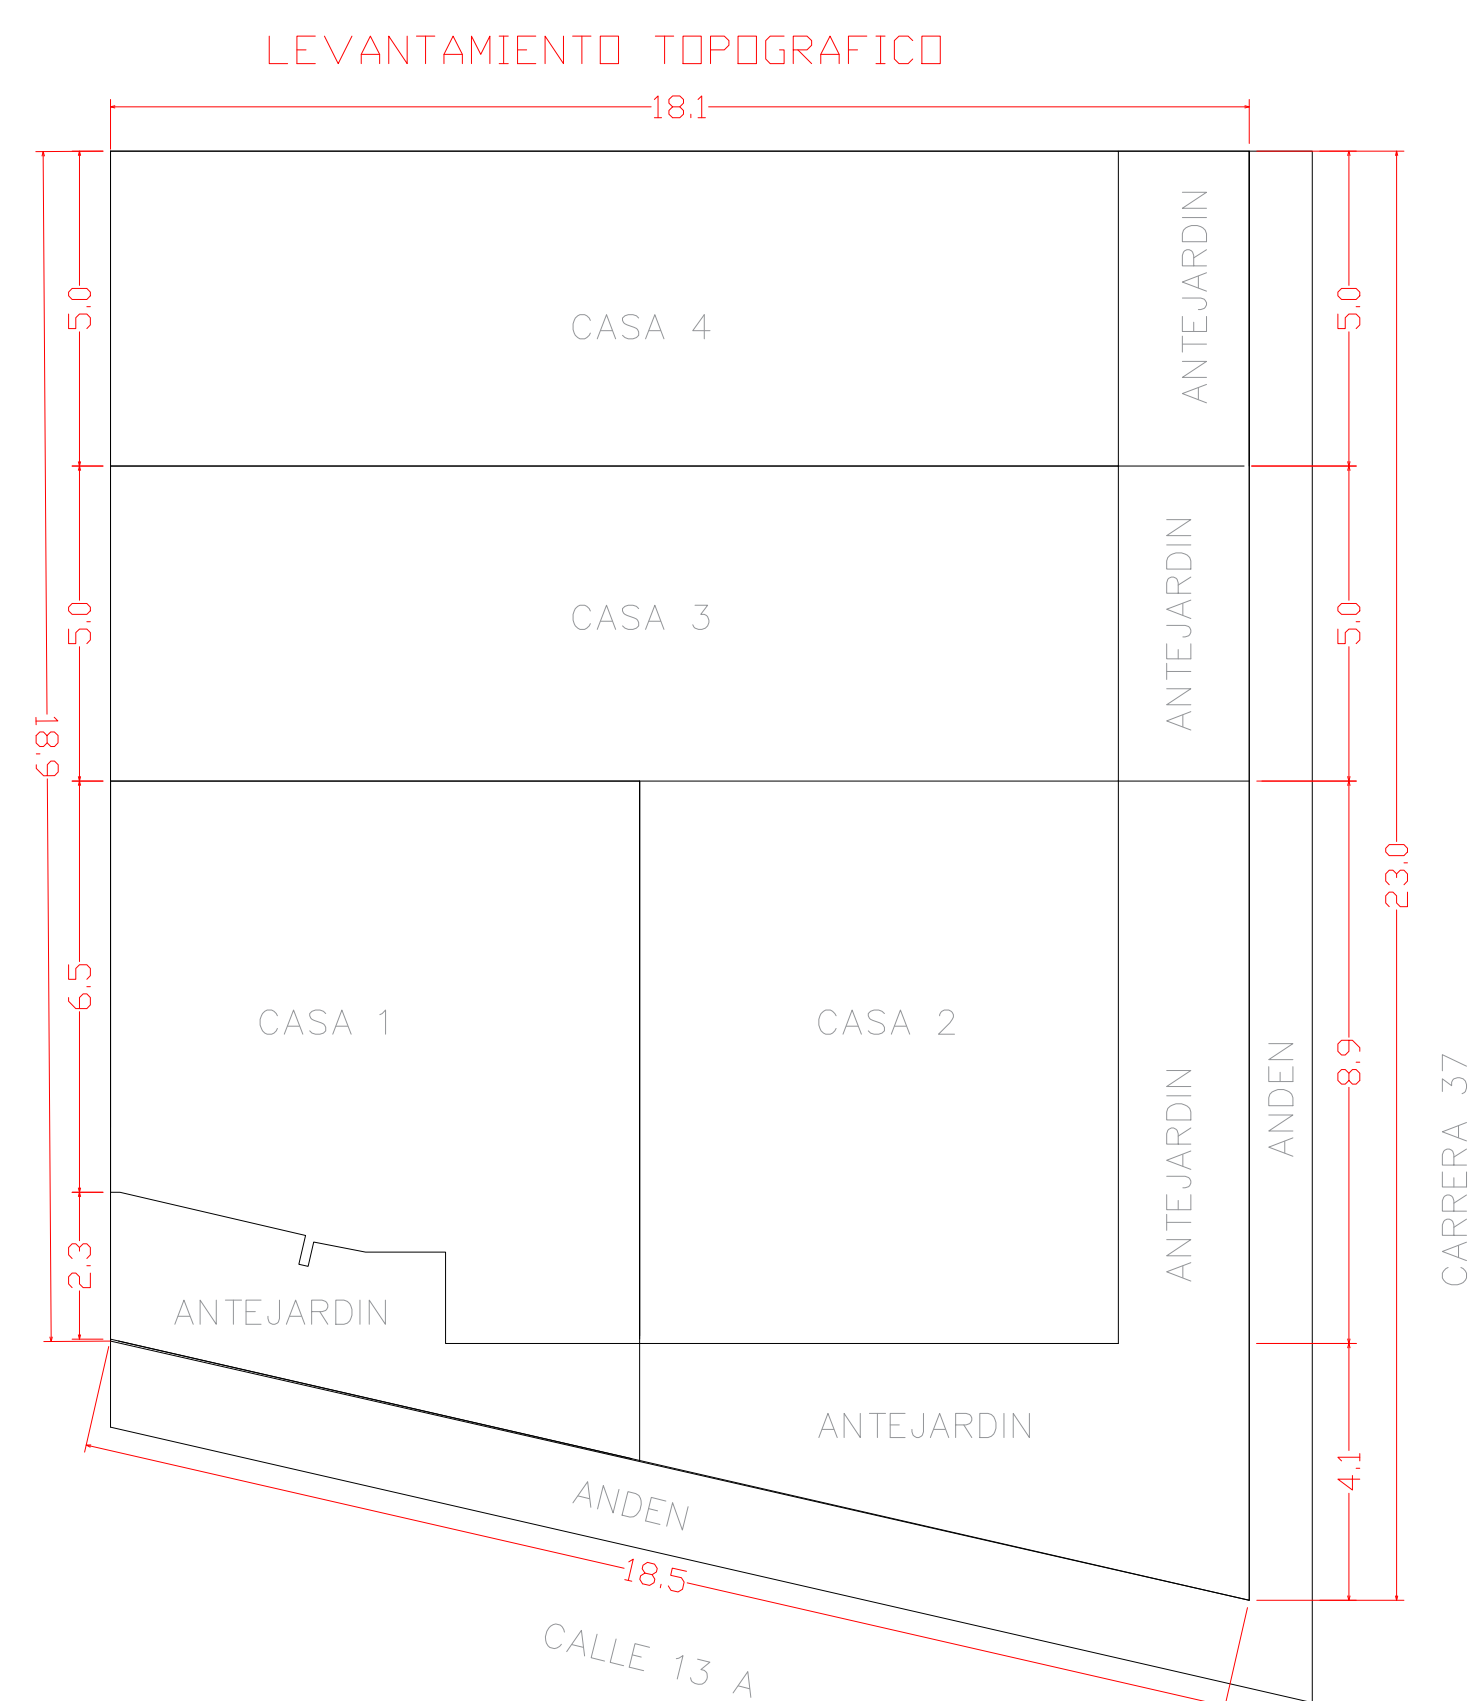

REALIZÓ:

Viviana Alexandra Cerón
MAT 52202088048 NRS

Juan Diego Sánchez
MAT 0210320565808 CND

FECHA: OCTUBRE 2024

ESC. ANOTAR

PROPIETARIO

AVC INMOBILIARIA Y CONSTRUCTOR

PROYECTO: EDIFICIO ECOEFICIENTE
CONTIENE: PLANO ARQUITECTONICO

PLANCHA No:
1
DE:
1