


Anexo 24, Planta detallada de oficinas

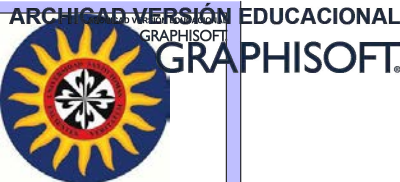

UNIVERSIDAD
SANTO TOMAS
BUCARAMANGA

PROYECTO:
HOTEL RURAL CAPACIDAD
PARA 60 PERSONAS EN EL
MUNICIPIO DE BARICHARA

PRESENTADO A:
UNIVERSIDAD SANTO TOMAS
BUCARAMANGA

DISEÑADO POR:
ANA MARIA RODRIGUEZ
TORRES

FECHA:
SEPTIEMBRE 2015

DISEÑADO POR:
ANA MARIA
RODRIGUEZ TORRES




FECHA:
SEPTIEMBRE 2015

CONTIENE:
OFICINAS
DETALLE CUBIERTA
RENDER

COMENTARIOS:

ESCALA:
1:125

NUMERO: 21
PLANO #

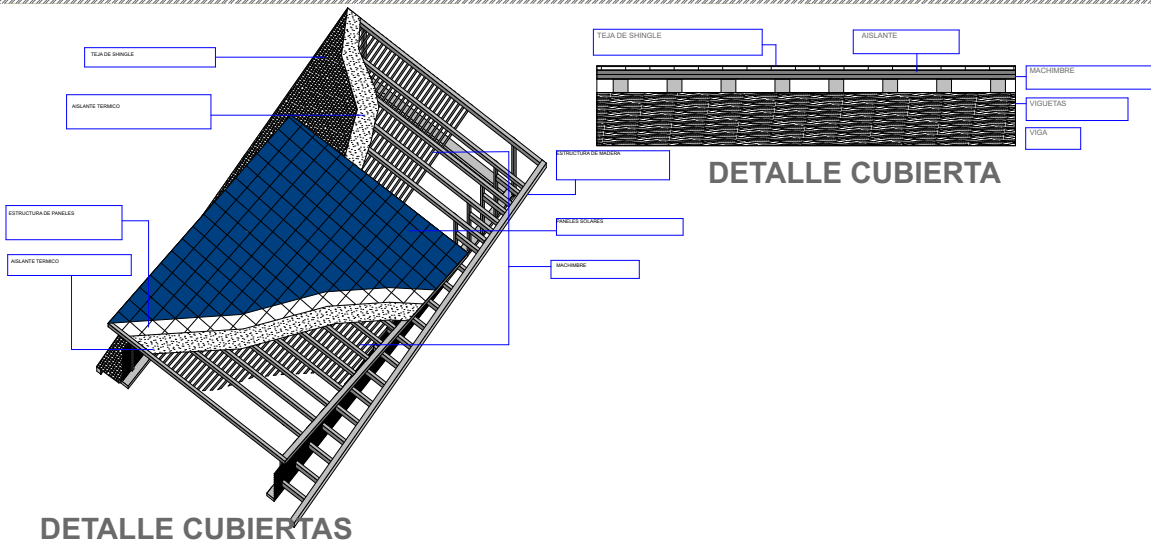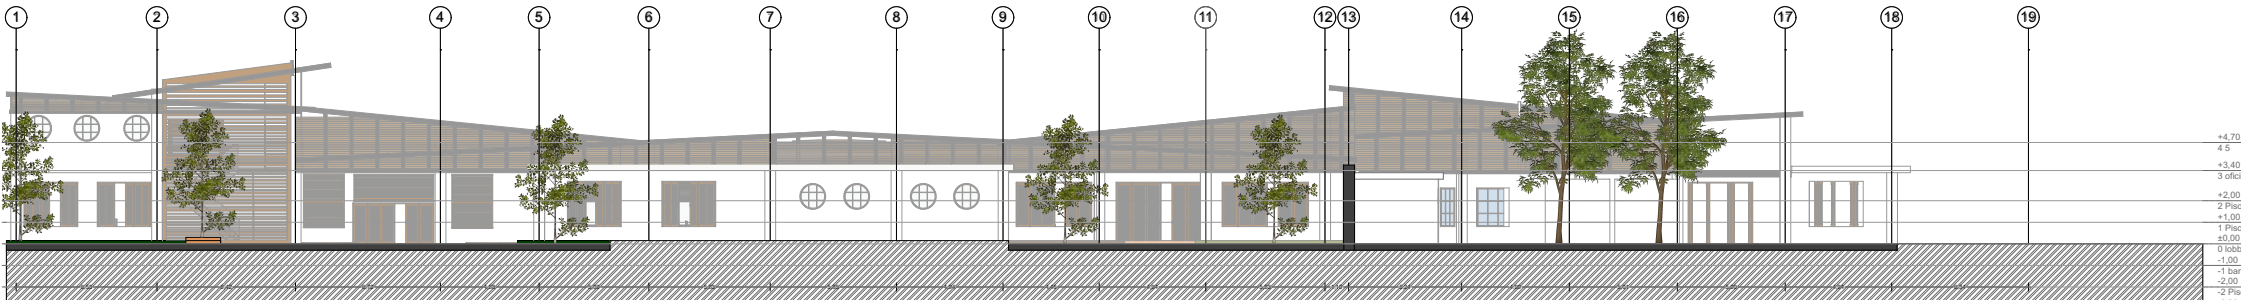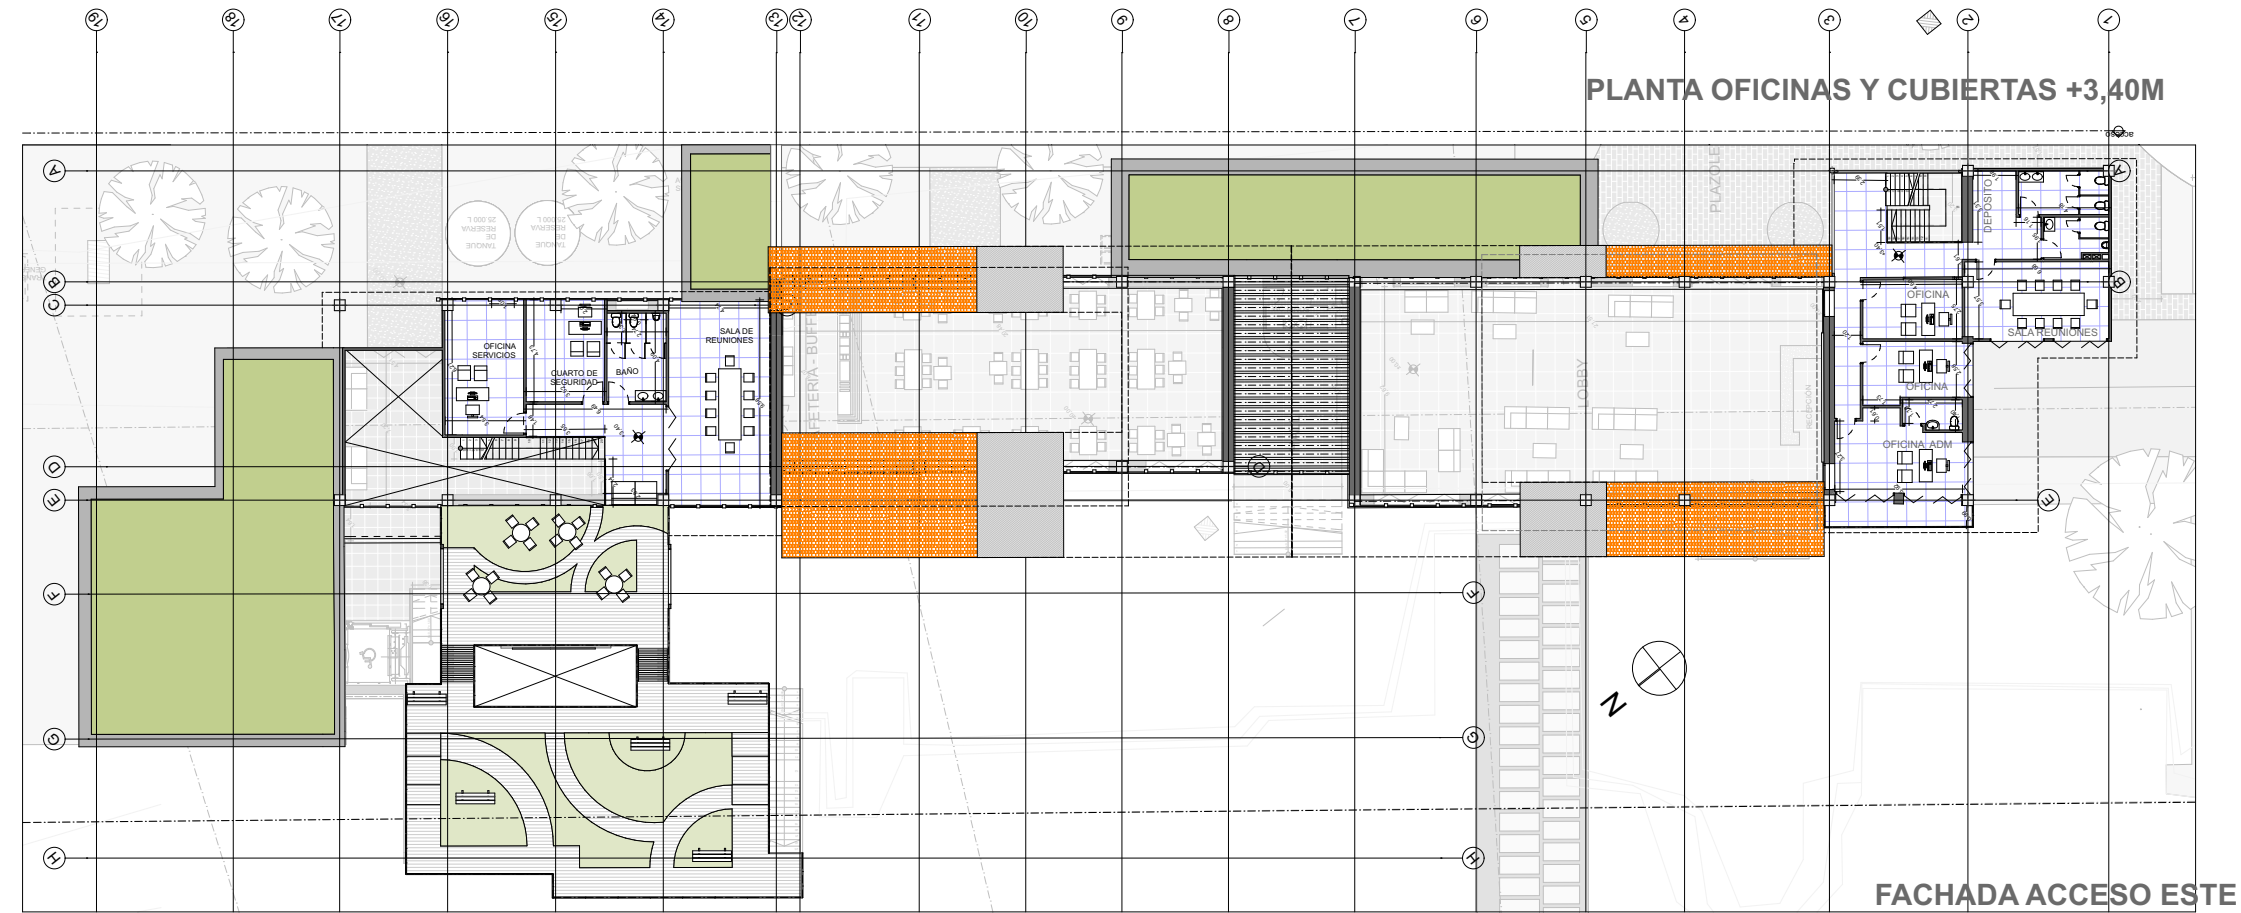

ÁREAS DE OFICINAS

OFICINAS	84,91 M2
ADMINISTRATIVA	19,65 M2
DE SERVICIOS	17,14 M2
DE SEGURIDAD	22,97 M2
OFICINA 1	12,56 M2
OFICINA 2	12,59 M2
SALON DE REUNIONES	68,74 M2
S. REUNIONES ADMINISTRATIVO	23,84 M2
S. REUNIONES SERVICIOS	44,9 M2
BAÑOS	22,26 M2
BAÑOS ADMINISTRACION	3,55 M2
BAÑOS	14,62 M2
BAÑOS SERVICIOS	4,09 M2
DEPOSITO	4,25 M2
TOTAL	180,16 M2