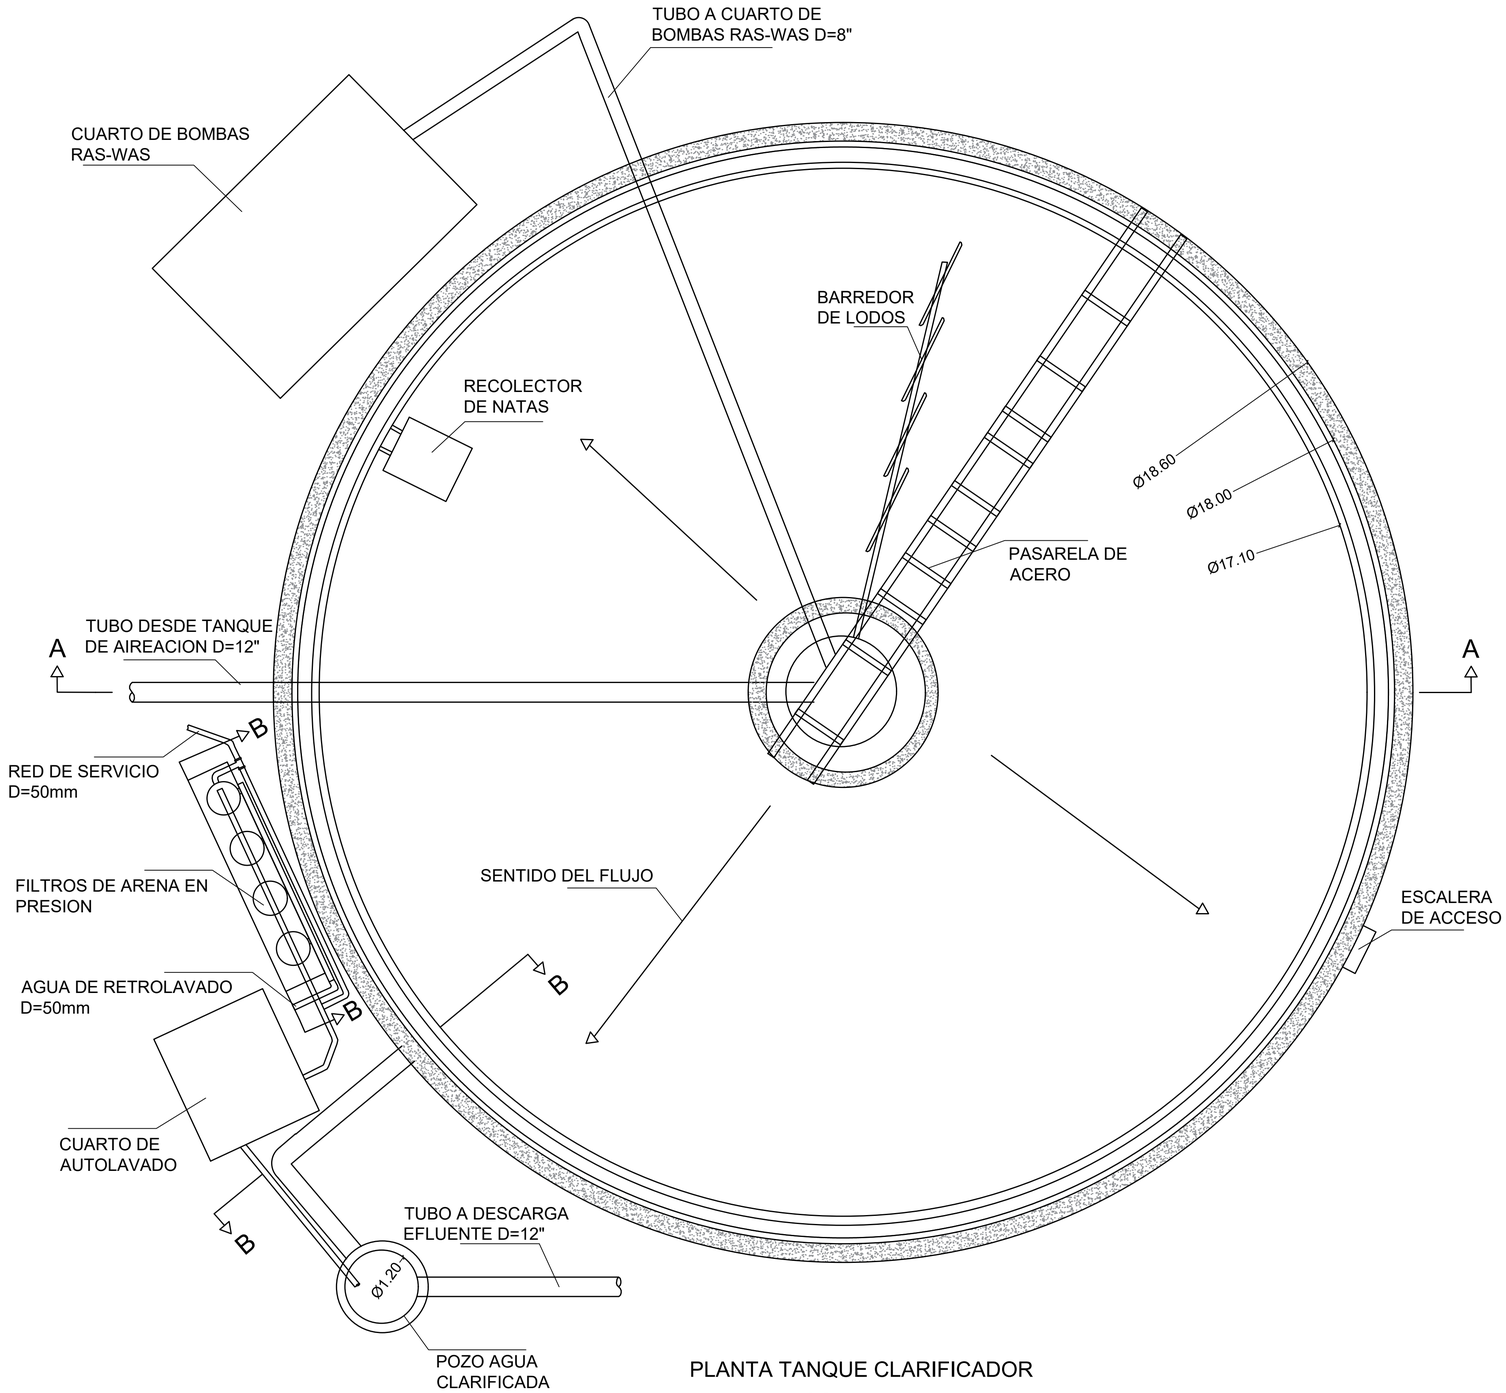

PLANTA TANQUE CLARIFICADOR

ESCALA 1:50

VoBo DIRECTOR:

Nombre:

VoBo PAR:

Nombre:

UNIVERSIDAD SANTO TOMAS
PRIMER CLAUSTRO UNIVERSITARIO DE COLOMBIA
DIVISIÓN DE INGENIERÍAS
FACULTAD DE INGENIERÍA CIVIL
BOGOTÁ D.C.

ESTUDIANTE:

SEBASTIAN NORBERTO CAMACHO C
Código: 2141360

COMITÉ DE GRADO:

COORDINADOR:

LOCALIZACION
ESC: S/E

Coordenadas amarre topográfico

Identificación:

Cota: 1.128.20
N= 1.003.897.95m
E= 956170.51m

Cota: 1.121.98
N= 1.003.921.56m
E= 956.138.24m

MODIFICACIONES

FECHA	MODIFICACIÓN	FIRMA

PROYECTO:
DIAGNÓSTICO DE LA PLANTA DE TRATAMIENTO DE AGUA RESIDUAL LA CARBONERA, EN EL MUNICIPIO DE LA MESA, DEPARTAMENTO DE CUNDINAMARCA

Contiene :
TANQUE CLARIFICADOR

NÚMERO PROYECTO DE GRADO: CARPETA 95

LOCALIZACIÓN : DEPARTAMENTO DE CUNDINAMARCA
MUNICIPIO LA MESA

ÁREA DE CONOCIMIENTO: TRATAMIENTO DE AGUA RESIDUAL

TIPO PROYECTO DE GRADO: TRABAJO DE GRADO – SOCIAL

ESCALA: ESPECIFICA PLANO

NOMBRE DEL ARCHIVO: PLANOS PTAR.dwg

PROYECTO N° : 95

FECHA: OCTUBRE DE 2019

PLANO No.
8/9