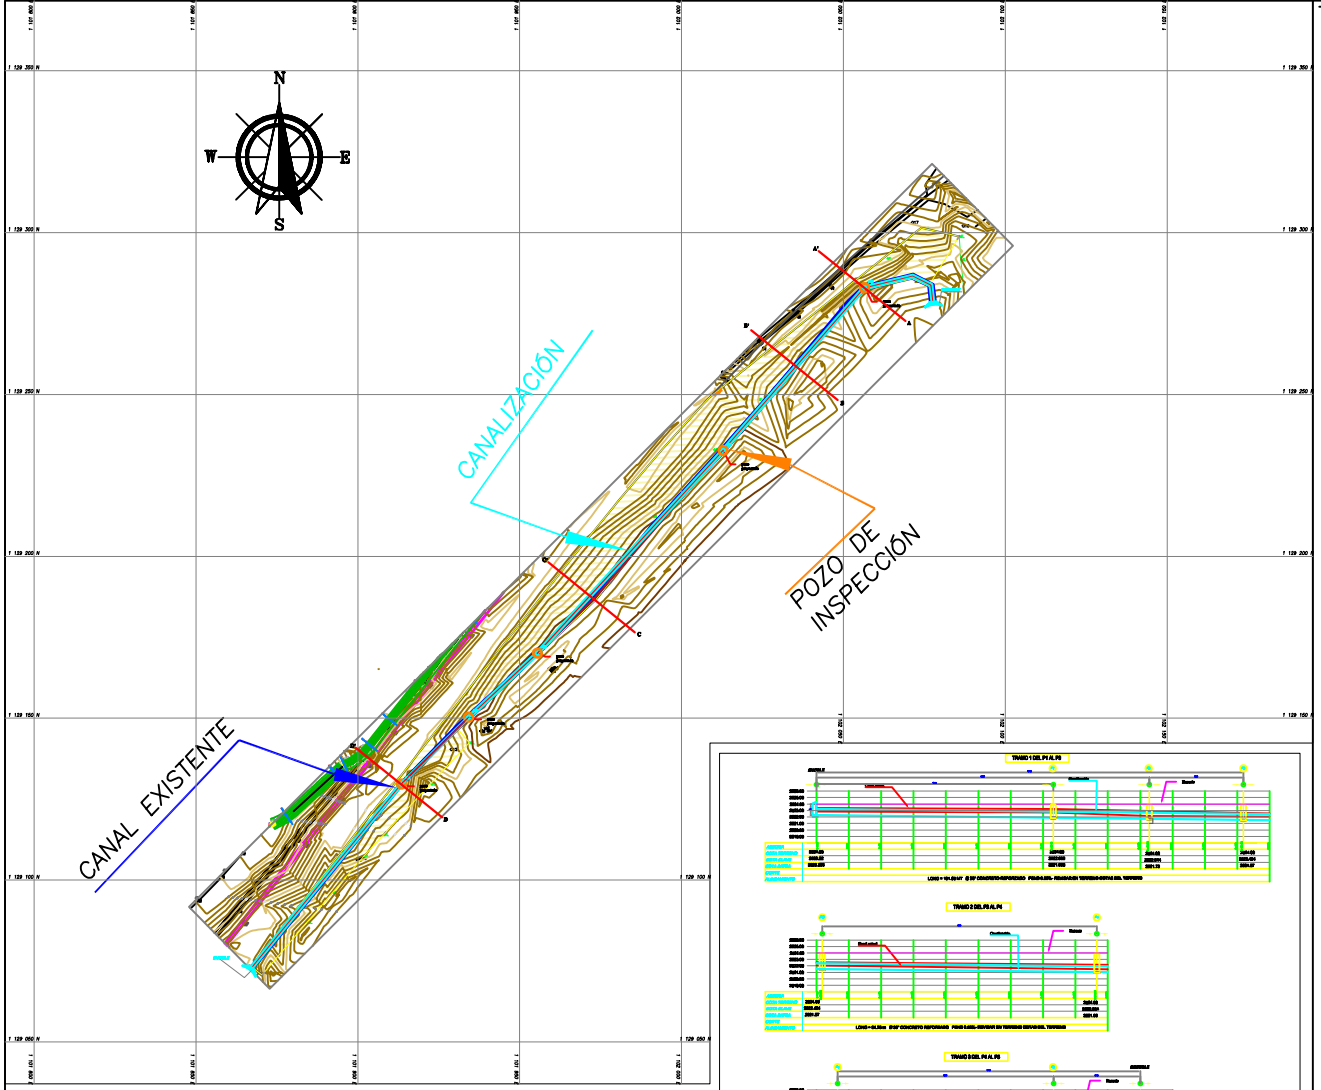

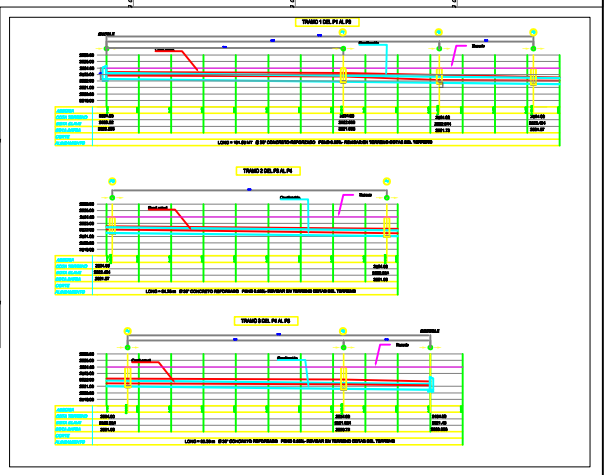

PERFILES TRANSVERSALES ALCANTARILLADO

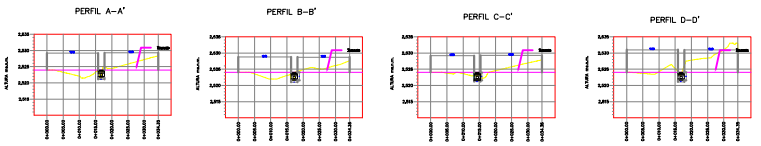

ESCALA HORIZONTAL 1 : 1000
ESCALA VERTICAL 1 : 1000

DETALLE POZO DE INSPECCION

SIN ESCALA

INGENIERIA Y GEOLOGIA LTDA.

CRA 11 No. 25-25
TEL: 7119726 (Bogotá)
TEL: Cel. 3102850143

OBSERVACIONES:

Curvas de nivel C/0.5 m

CONVENCIONES GENERALES

- Vías de acceso
- Curva de nivel rasante del patio de carbón.
- Canalización.
- Ampliacion Patio de carbón.
- Vía ferrea
- Pozos de inspección
- Tubería de Canalización

PROYECTO:

AMPLIACIÓN PATIO DE CARBÓN TERMOPAIPA IV

LOCALIZACIÓN:

KM 8 VÍA PAIPA A TUNJA, MUNICIPIO DE PAIPA, DEPARTAMENTO BOYACÁ

SOLICITÓ:

ING. MARIO ORTIZ C.

PROPIETARIO:

CIA. ELÉCTRICA DE SOCHAGOTA S.A. ESP

REALIZÓ:

JUAN DANIEL JOYA BELTRÁN
INGENIERO CIVIL
Esp. GEOTECNIA VIAL Y PAVIMENTOS

DIGITALIZÓ

EDWIN GERMAN ALVAREZ RODRIGUEZ

APROBÓ:

CIPRIANO BELTRAN LEMUS
INGENIERO GEÓLOGO
Esp. GEOTECNIA VIAL

CONTIENE:

VISTA EN PLANTA Y DETALLE
DE LA CANALIZACIÓN Y POZOS DE INSPECCIÓN

FECHA: SEPTIEMBRE 2 020	PLANO: 1
ESCALA: 1 : 100	REV. 0