



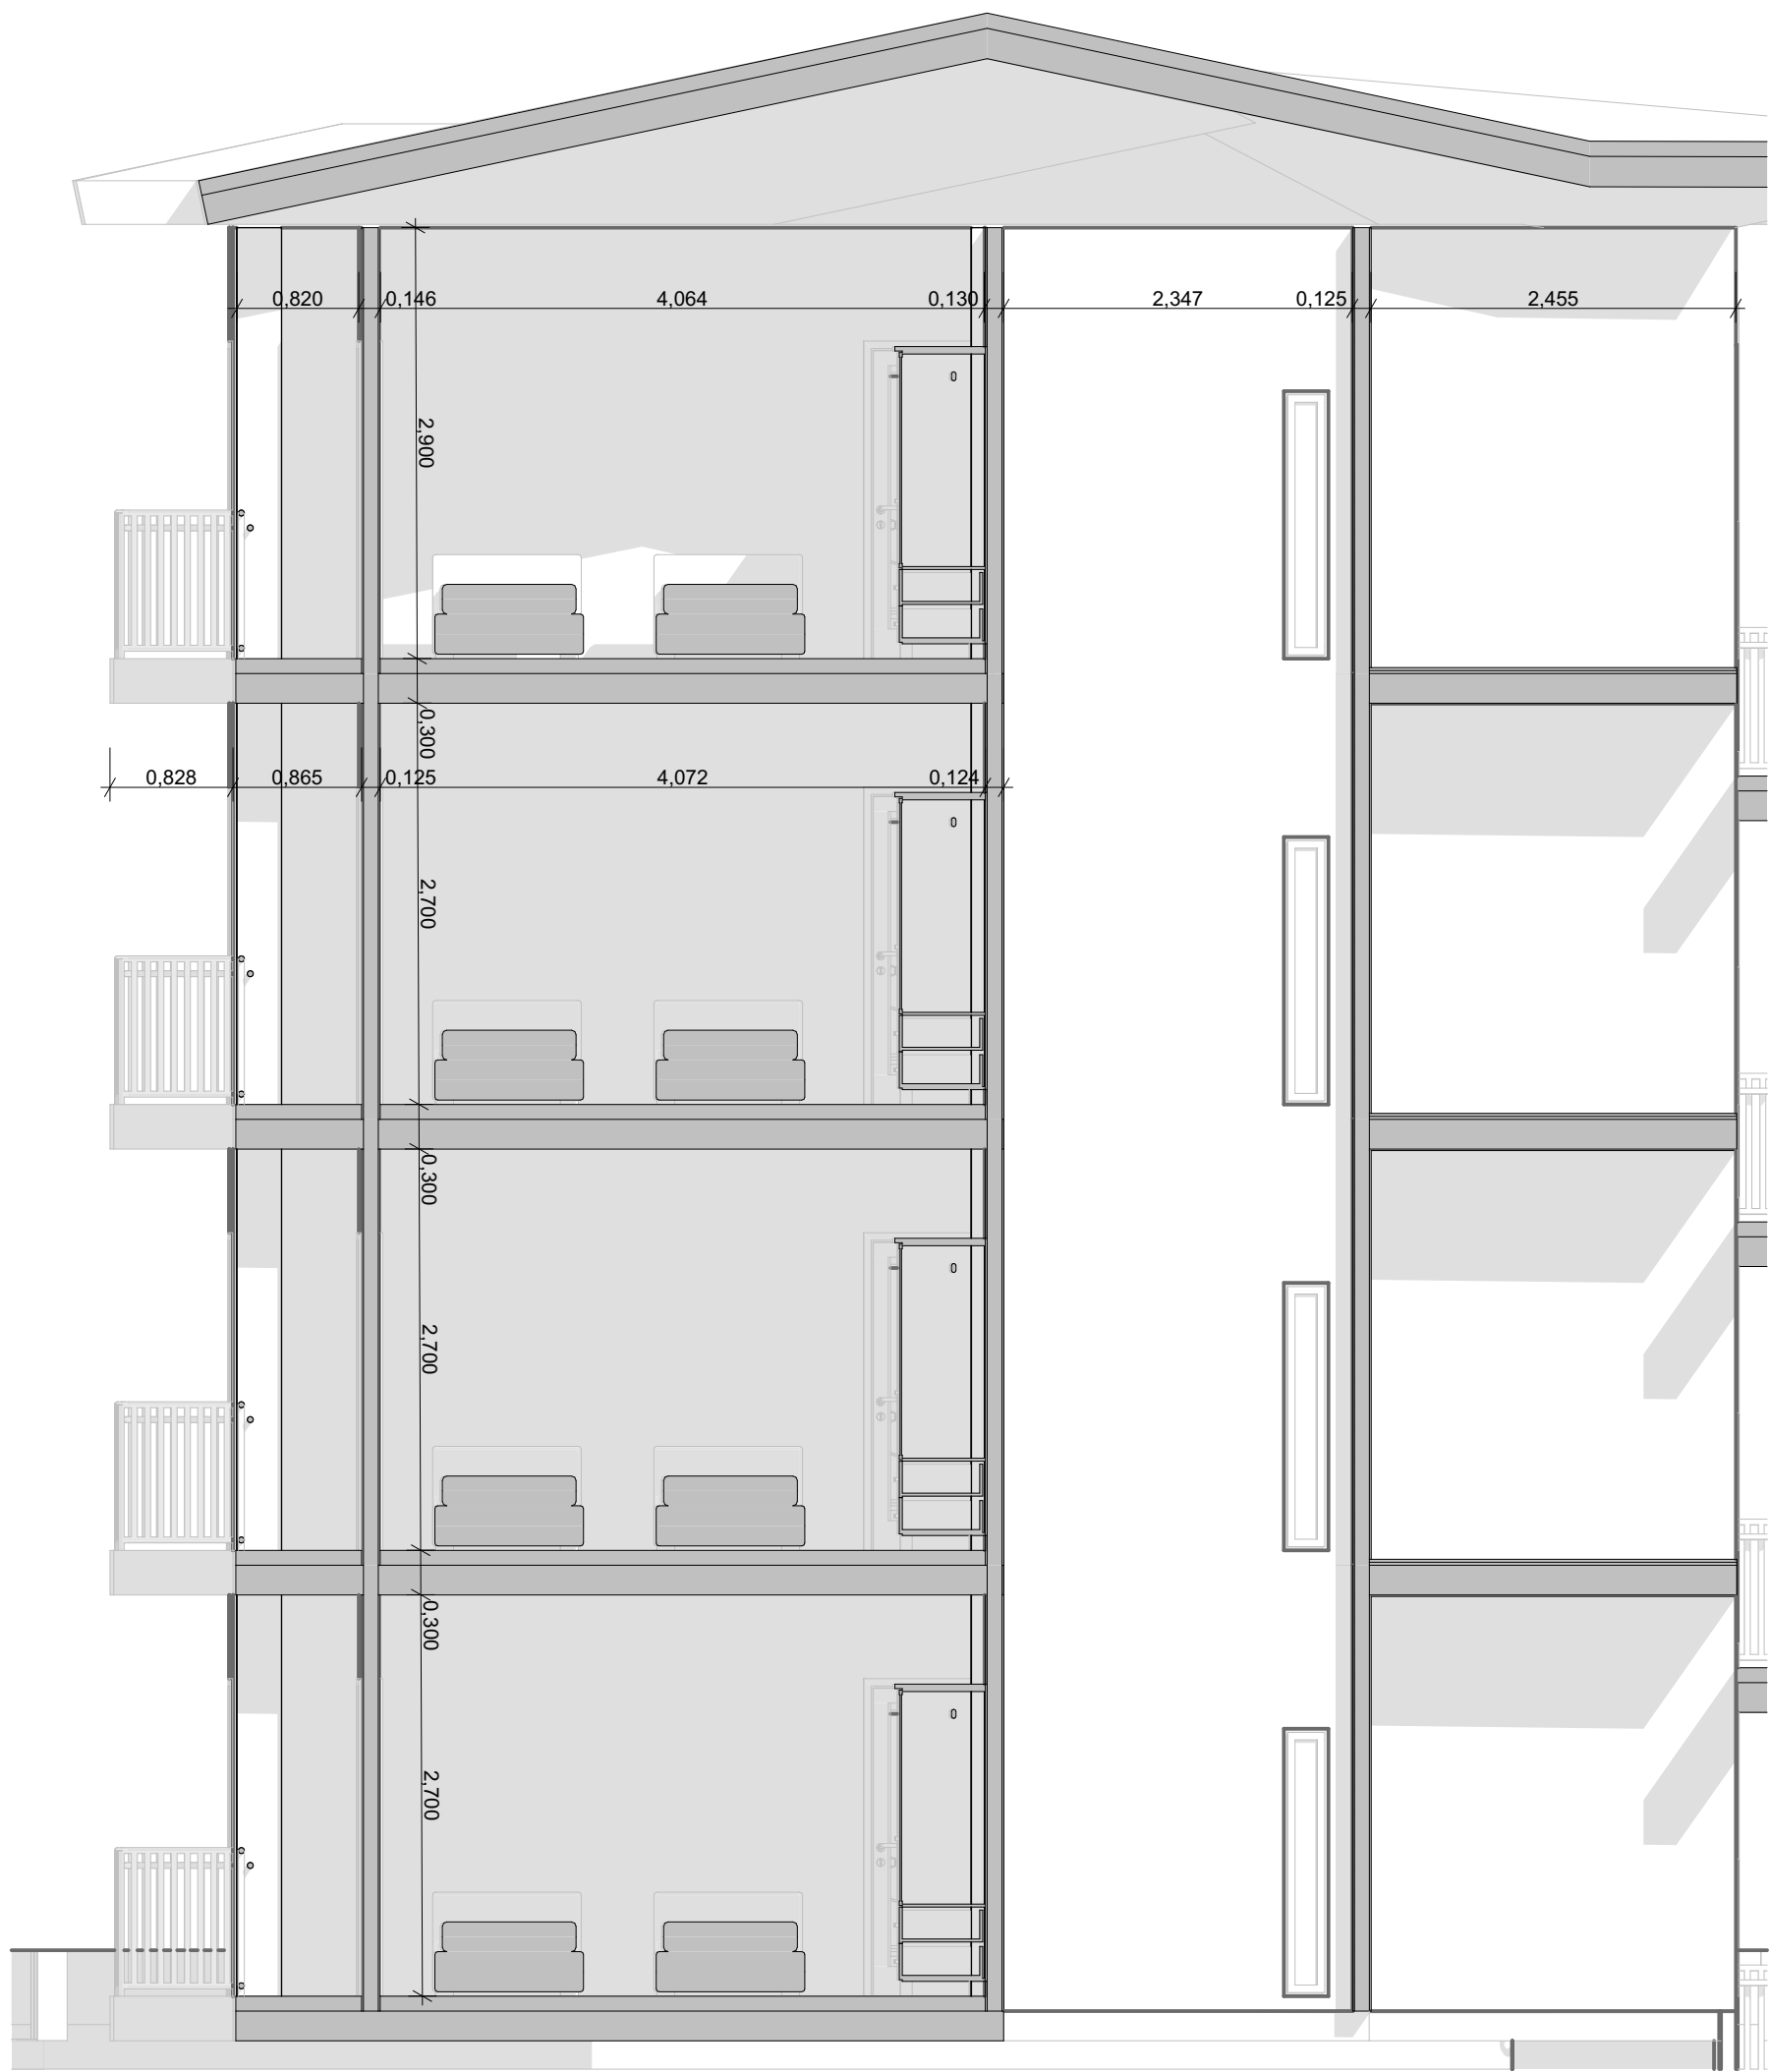

S-04 CORTE 04 1:50

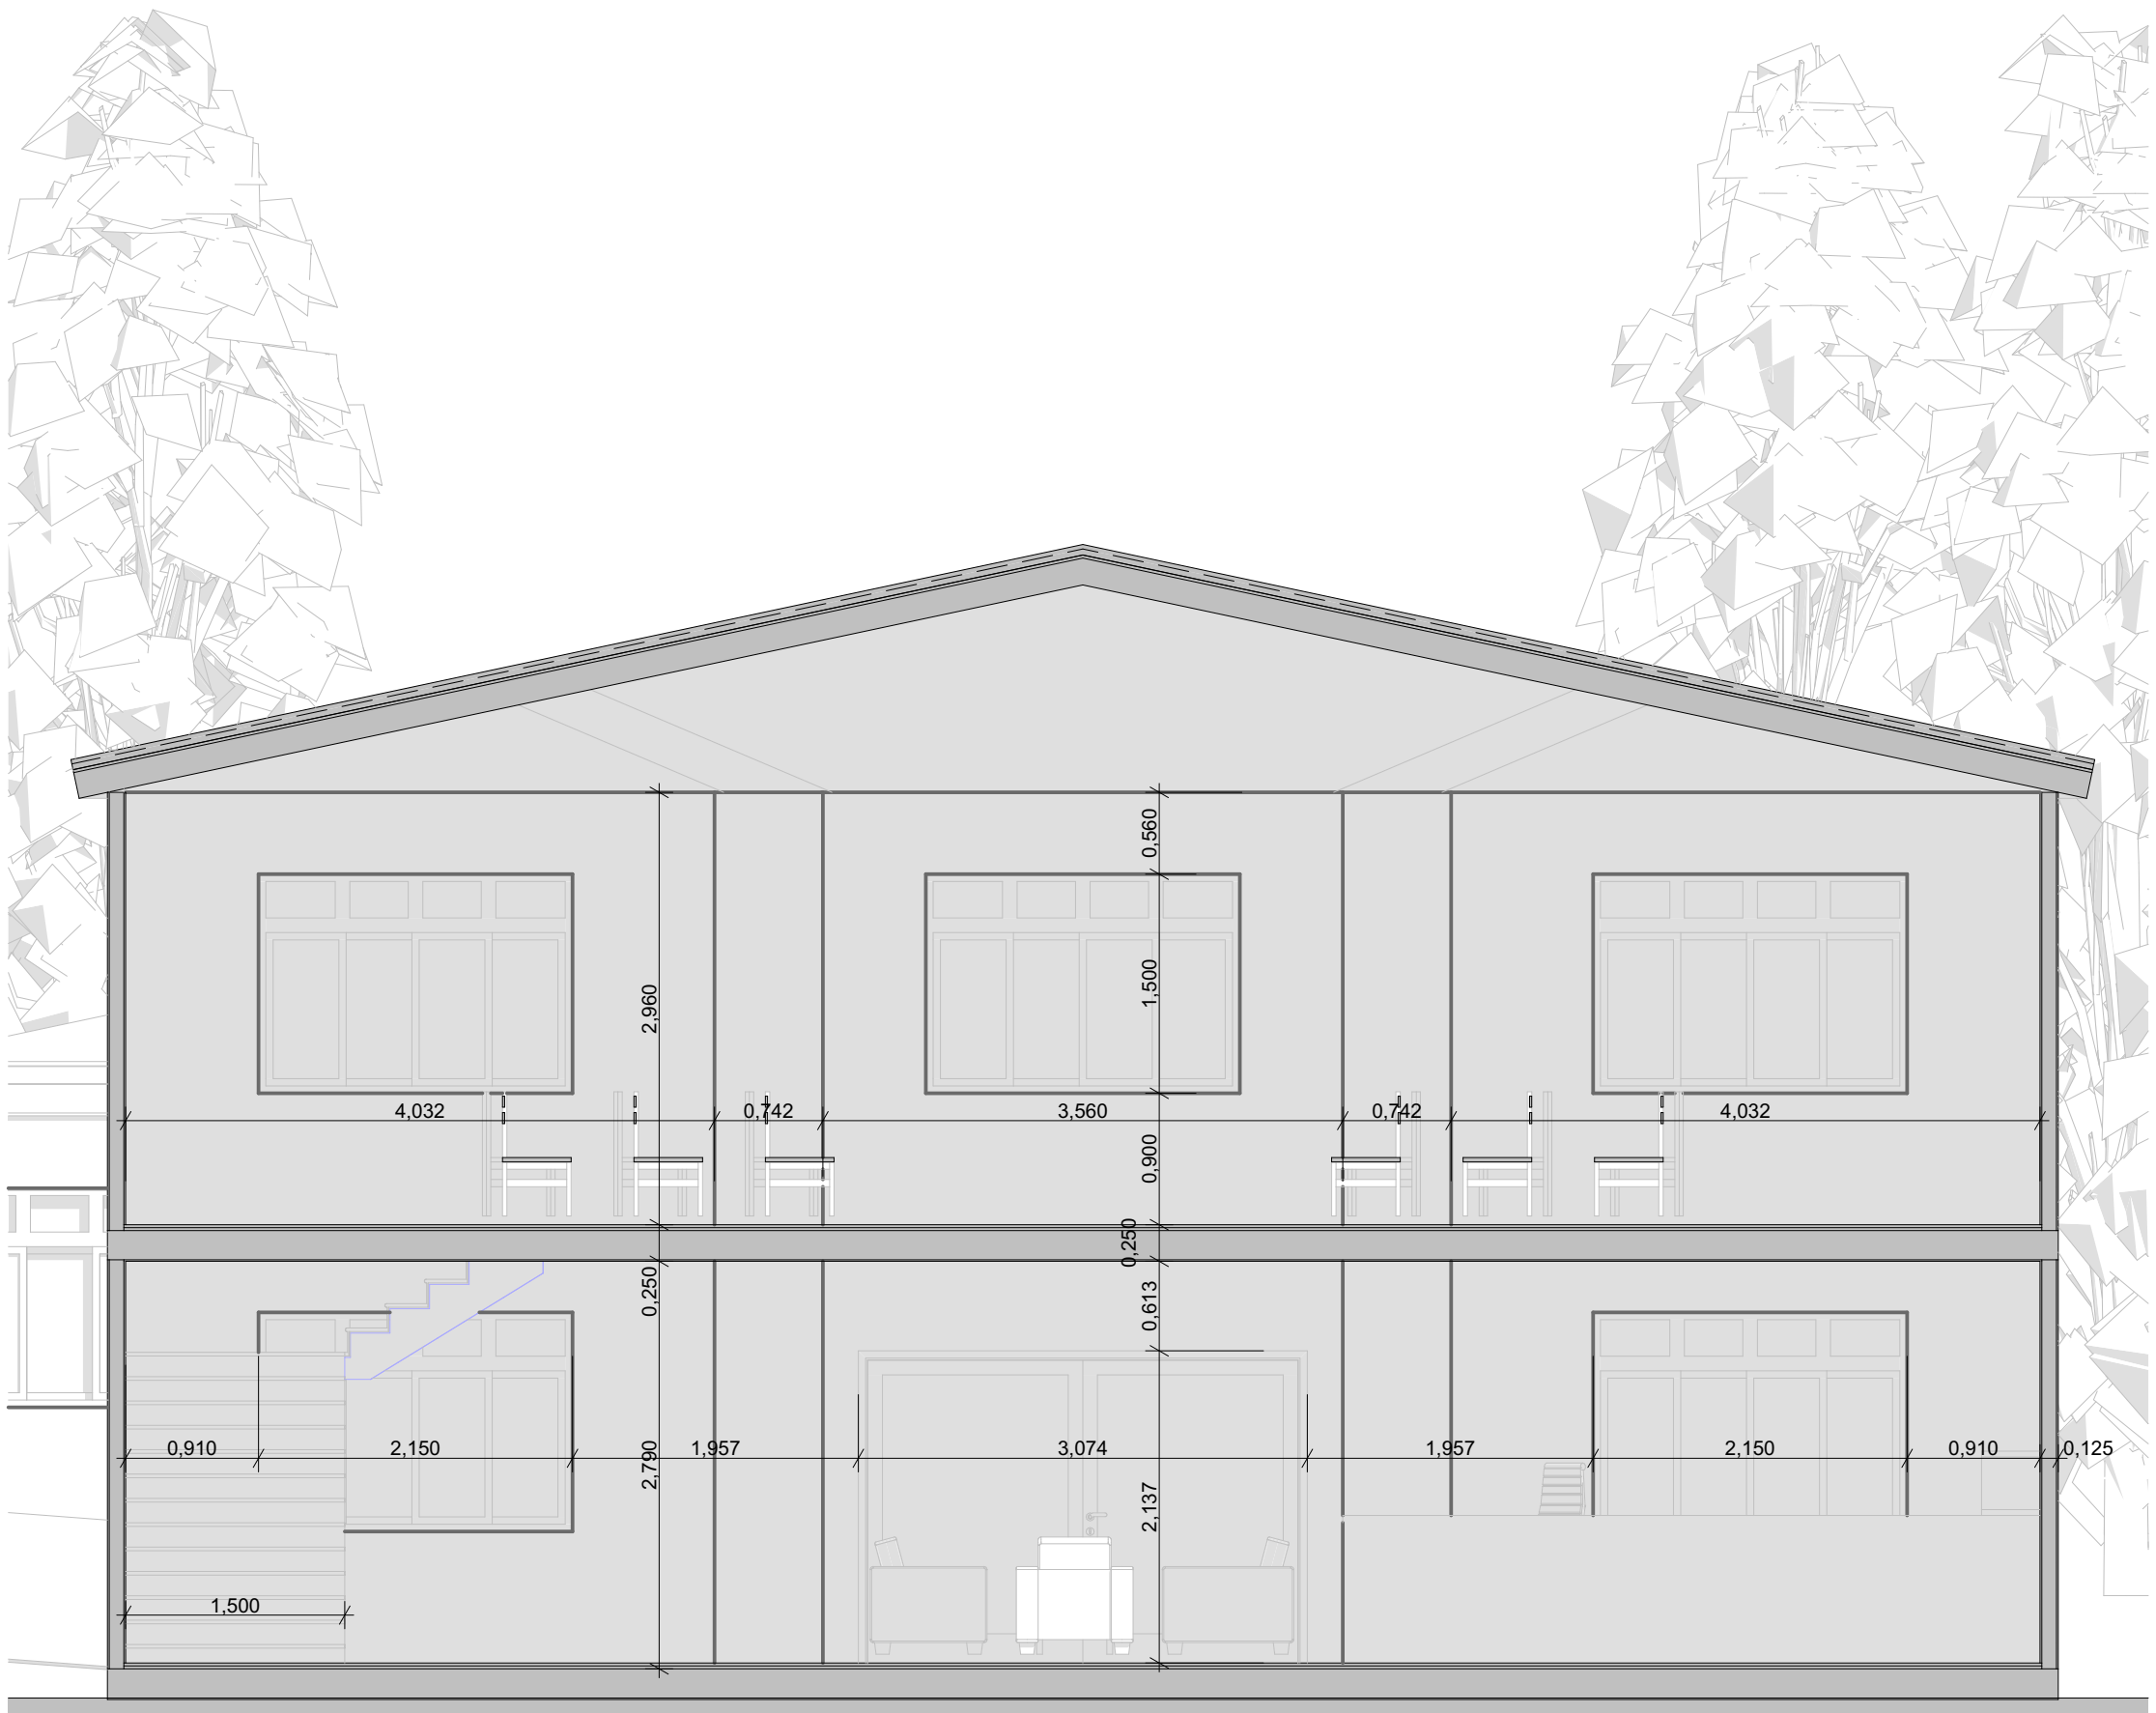

S-06 CORTE 06 1:50



S-07 CORTE 07 1:50



DISEÑO DE VIVIENDA DE
INTERES SOCIAL
MULTIFAMILIAR EN ALTURA
PARA EL MUNICIPIO
DE MALAGA SANTANDER

DISEÑO:
CAMILO ANDRES
GALEANO ROJAS

DIRIGIO:
ARQ. MAURICIO OVIEDO


GRUPO:

FECHA:

HORA:

ESCALA:
ESPECIFICADA

OBSERVACIONES:

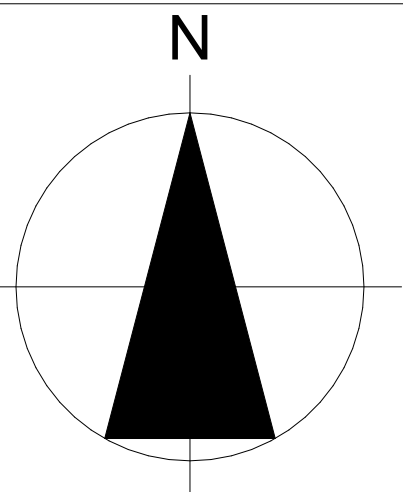

UNIVERSIDAD
SANTO TOMÁS
SECCIONAL BUCARAMABGA
SEDE FLORIDABLANCA