



DETALLE MODULO AULA DE CLASE


COMPOSICION DEL MODULO

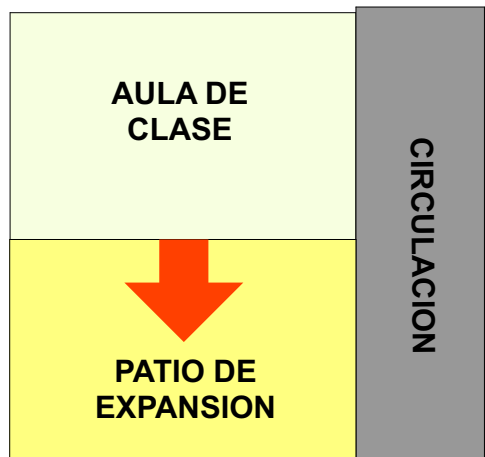


AULA - PATIO ME DA LA POSIBILIDAD LLEVAR FUERA DEL AULA LAS ACTIVIDADES ESCOLARES, Y DE EXPANDIRLA, RELACION DIRECTA.

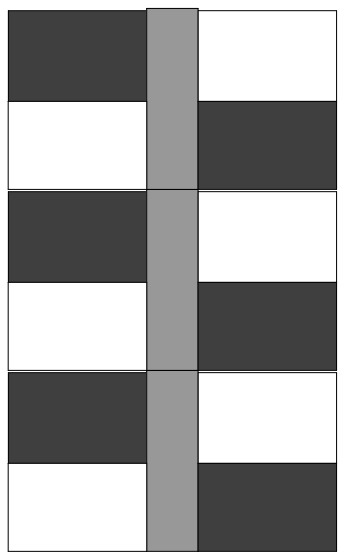

EL PRINCIPIO ORDENADOR, DE LLENO-VACIO, ME PERMITE, LA REPETICION DE LOS MODULOS, Y ME GARANTIZA ASI UN AISLAMIENTO ENTRE SI, ESTA ORGANIZACION ME BRINDA UNA BUENA ILUMINACION Y VENTILACION DE TODOS LOS MODULOS.

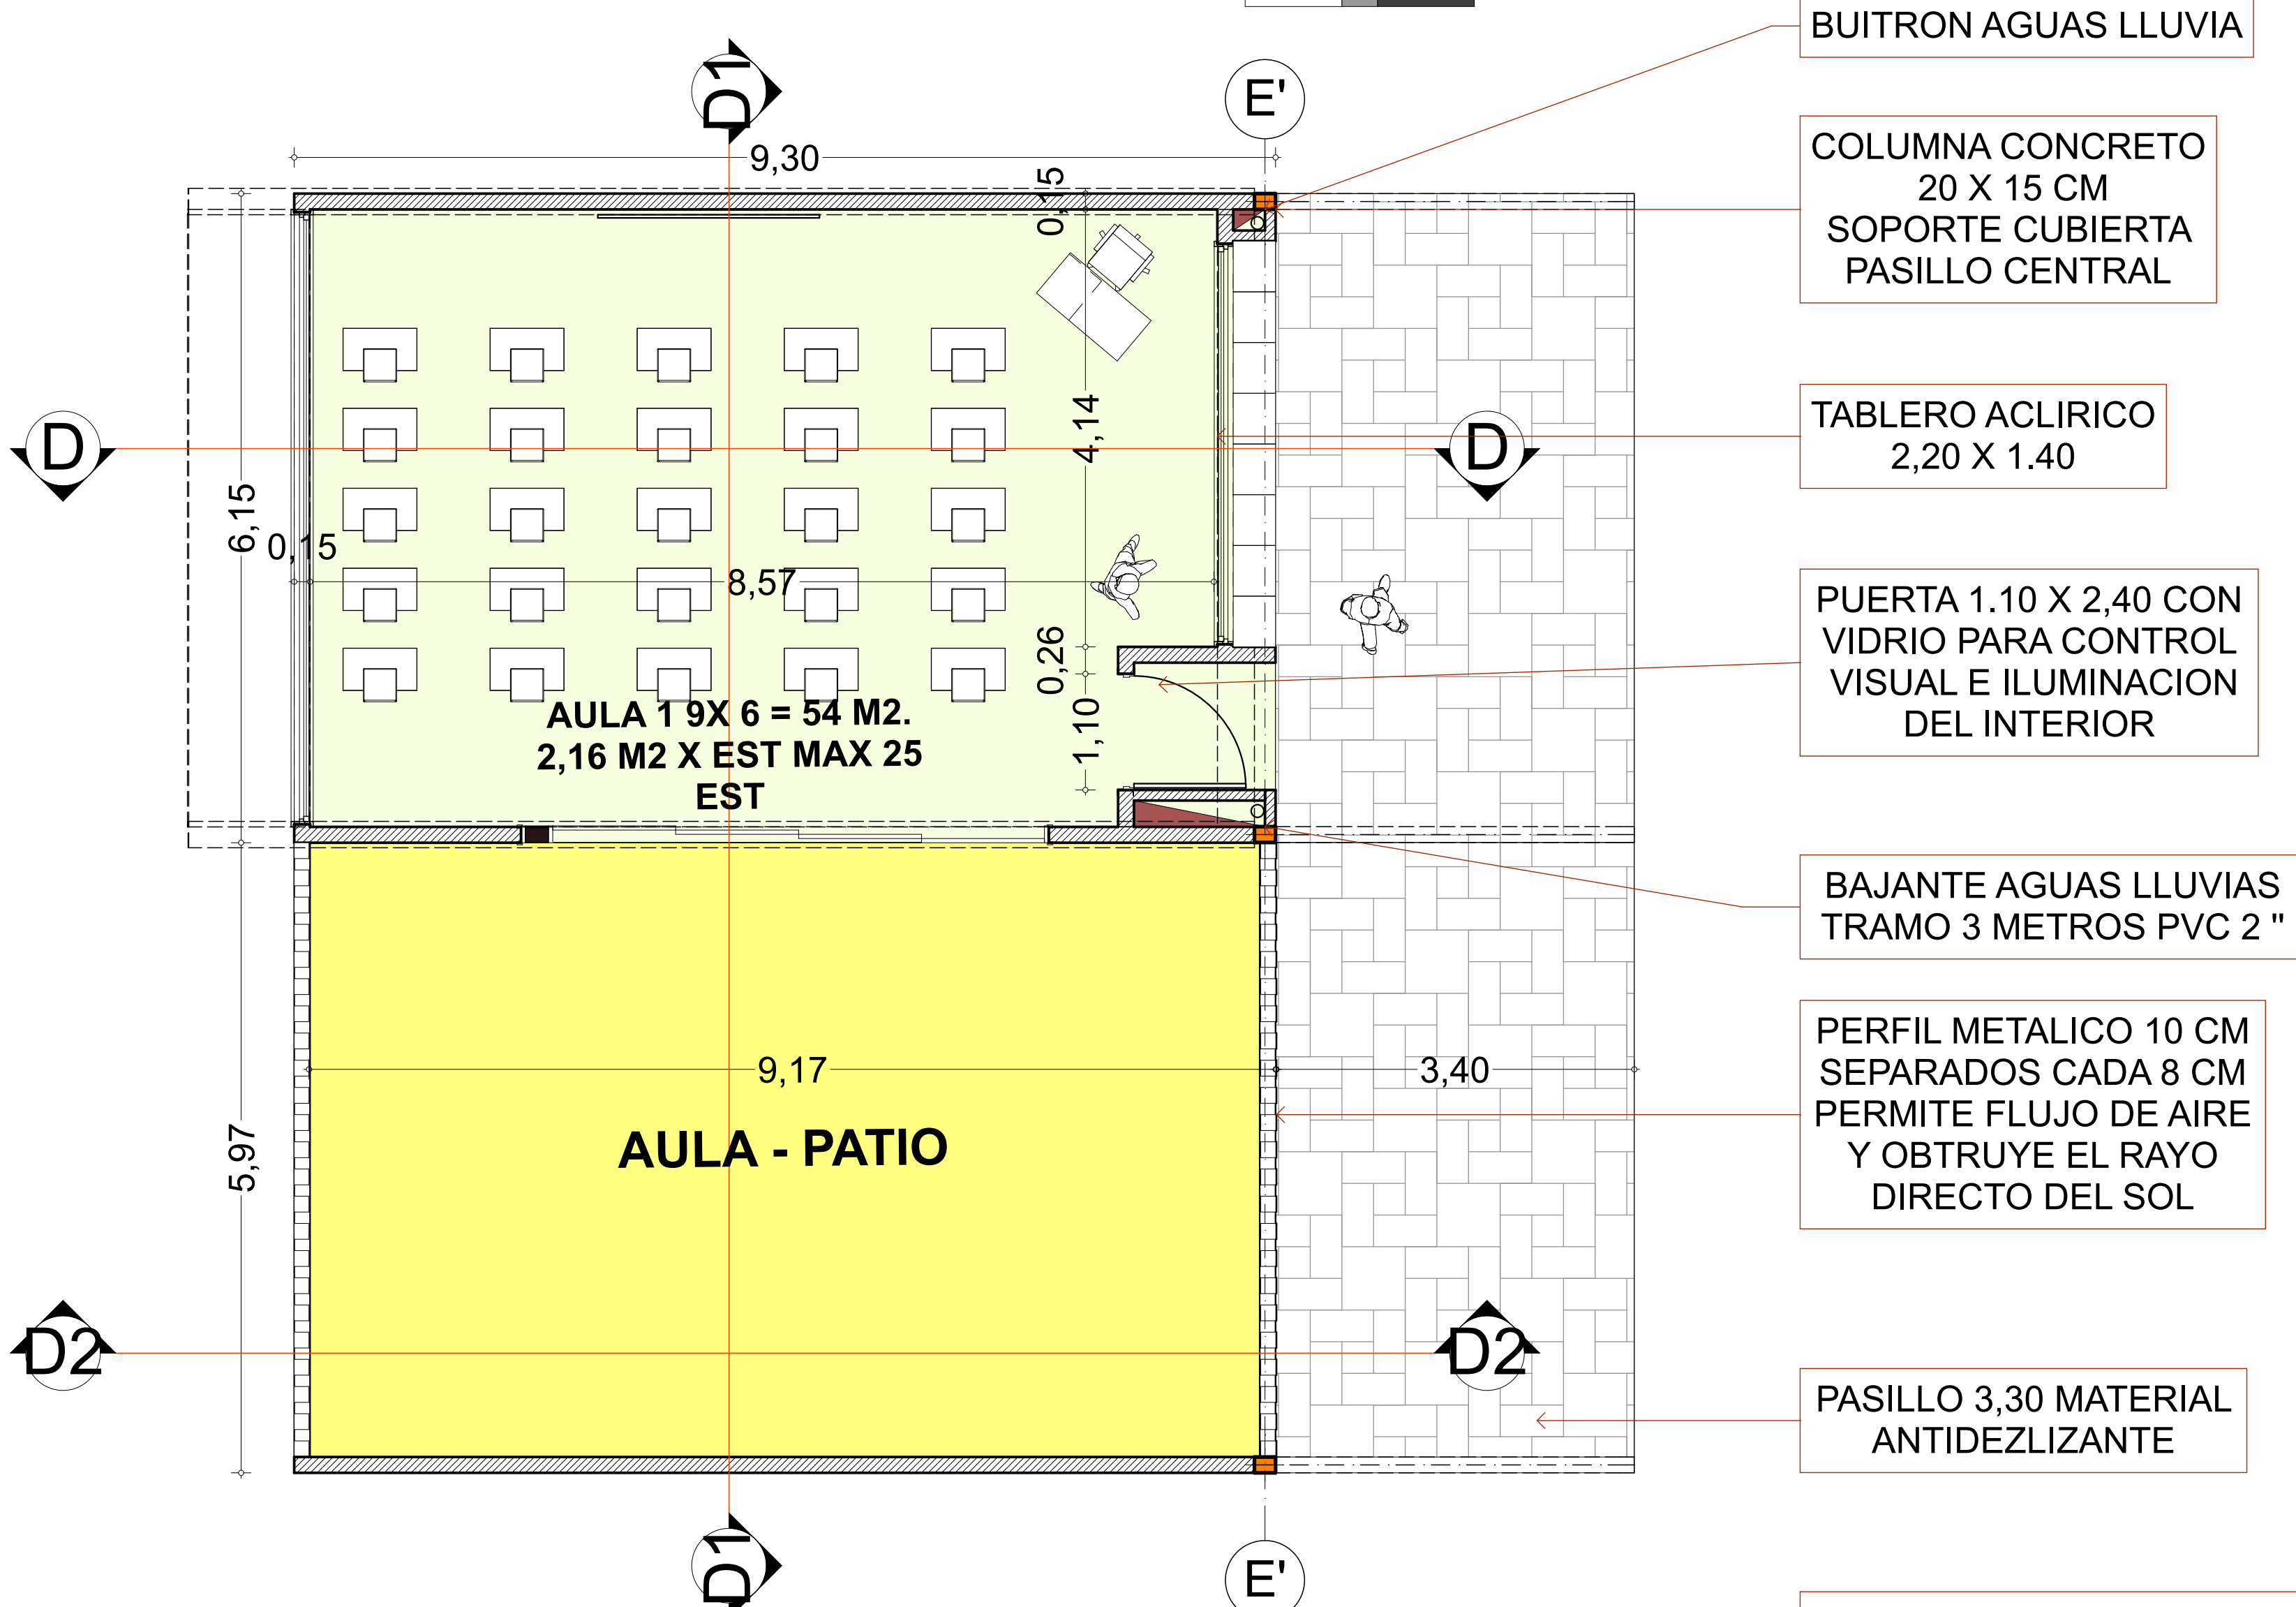


PLANTA AULA - PATIO ESC_1:50
TIPOLOGIA QUE ME PERMITE EXPANDIR EL AULA DE CLASE.

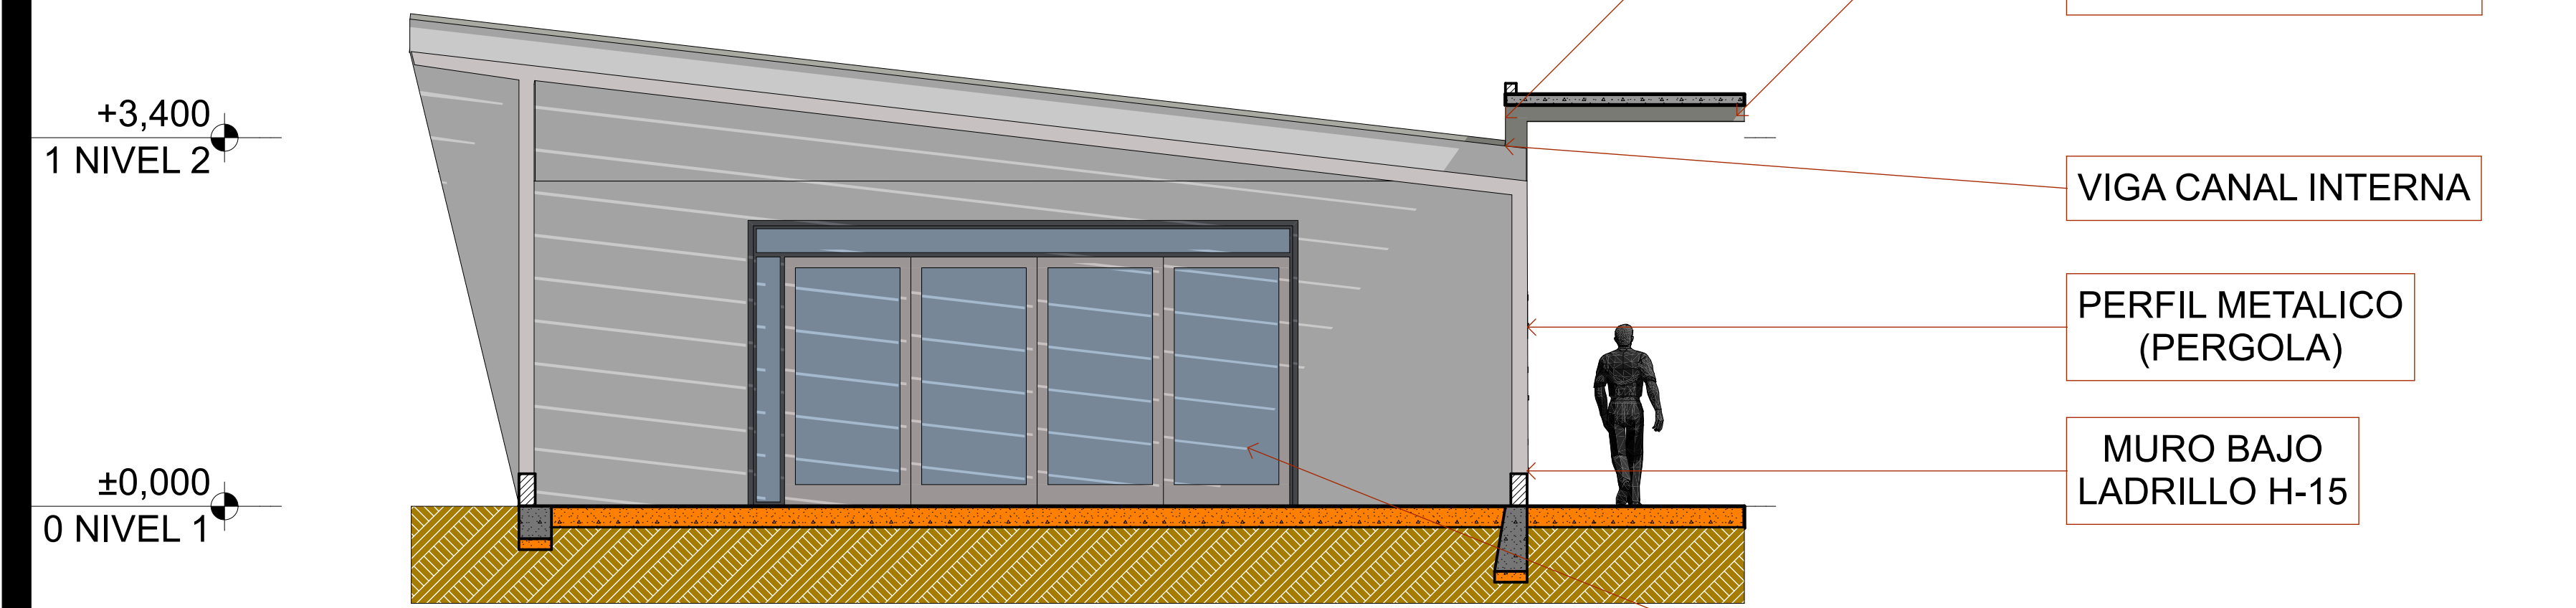


CORTE D2 ESC_1:50
VISTA PATIO, DETALLE PERGOLAS DE PROTECCION SOLAR, Y DE CERRAMIENTO



PERSPECTIVAS INTERIOR
AMBIENTACION INTERIOR, VISTA MOBILIARIO

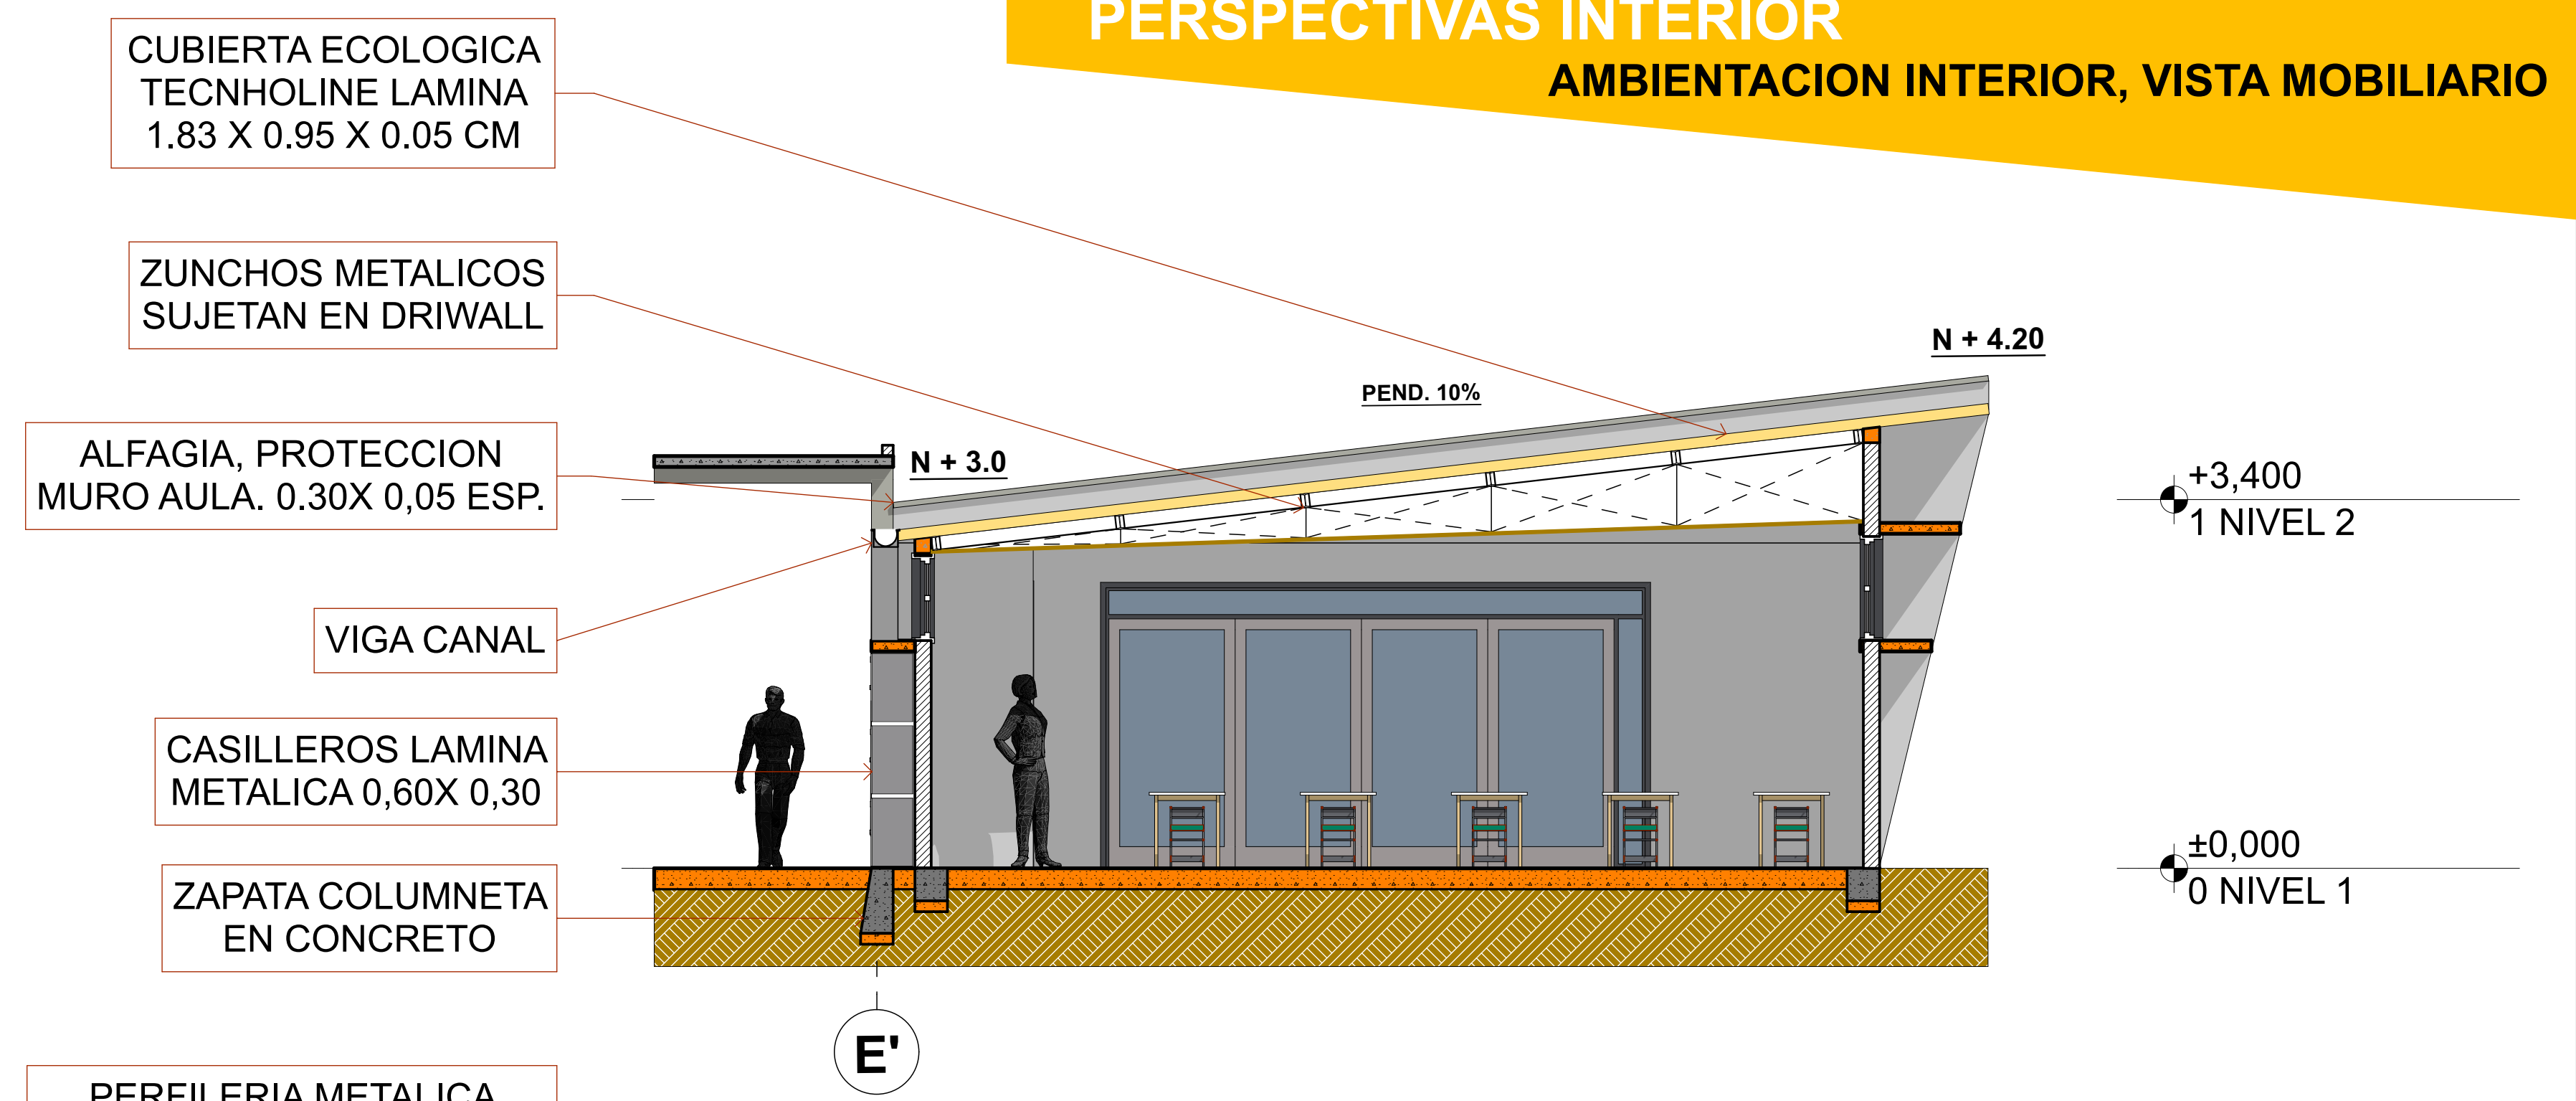

CORTE D ESC_1:50
VISTA INTERIOR, PENDIENTE CUBIERTA, DETALLE PASILLO

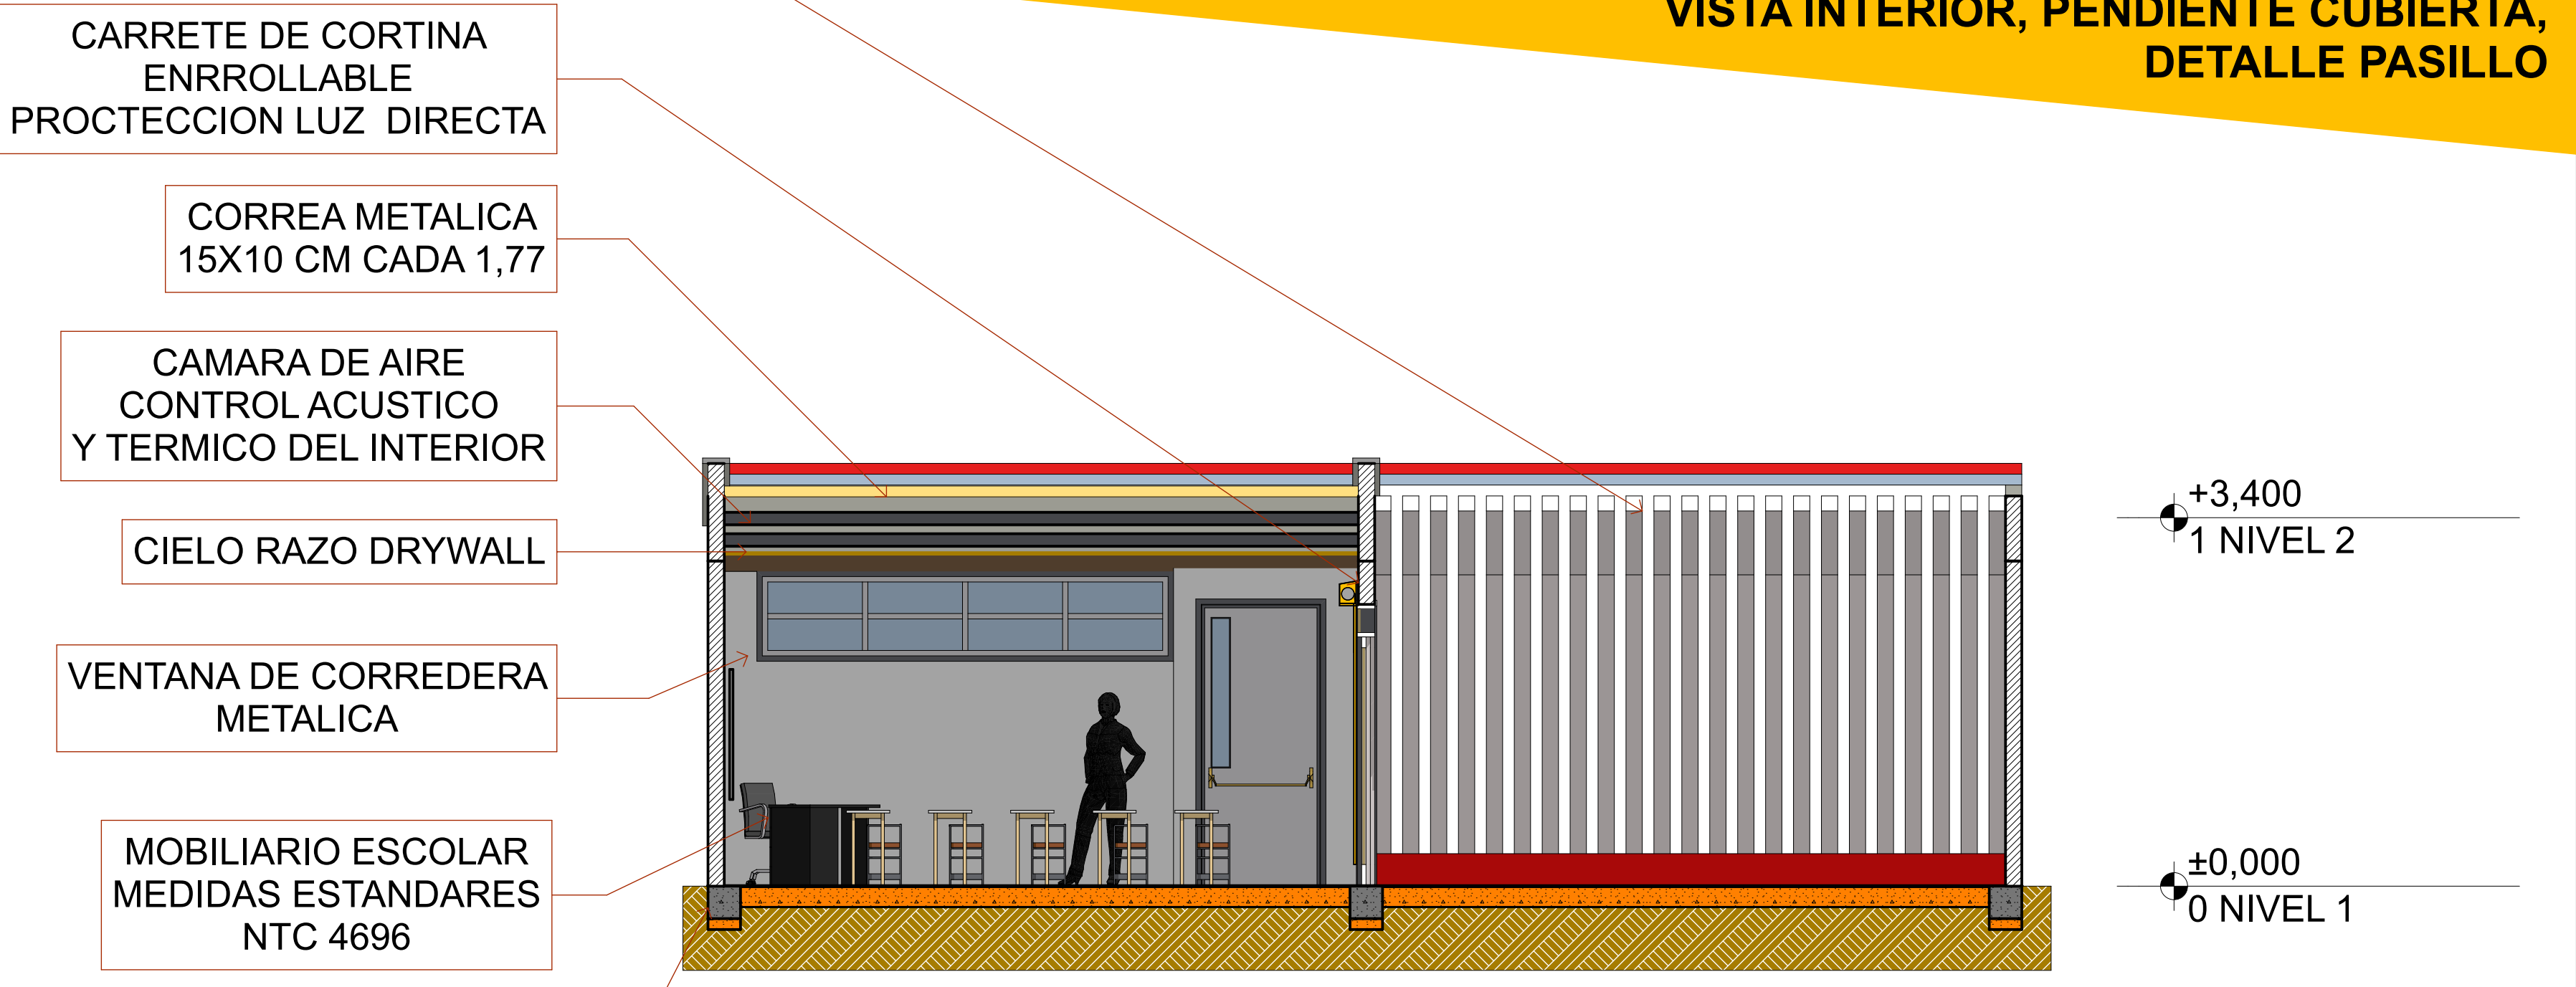

CORTE D1 ESC_1:50
VISTA AULA - PATIO, ACCESO AL SALON VISUALIZACION MOBILIARIO