



CONVENCIONES


- ZAPATA CENTRICA 1.20X1.20M
ZAPATA EXCENTRICA 1.20X1.20M
LINDERO DE CARGA 1.00M

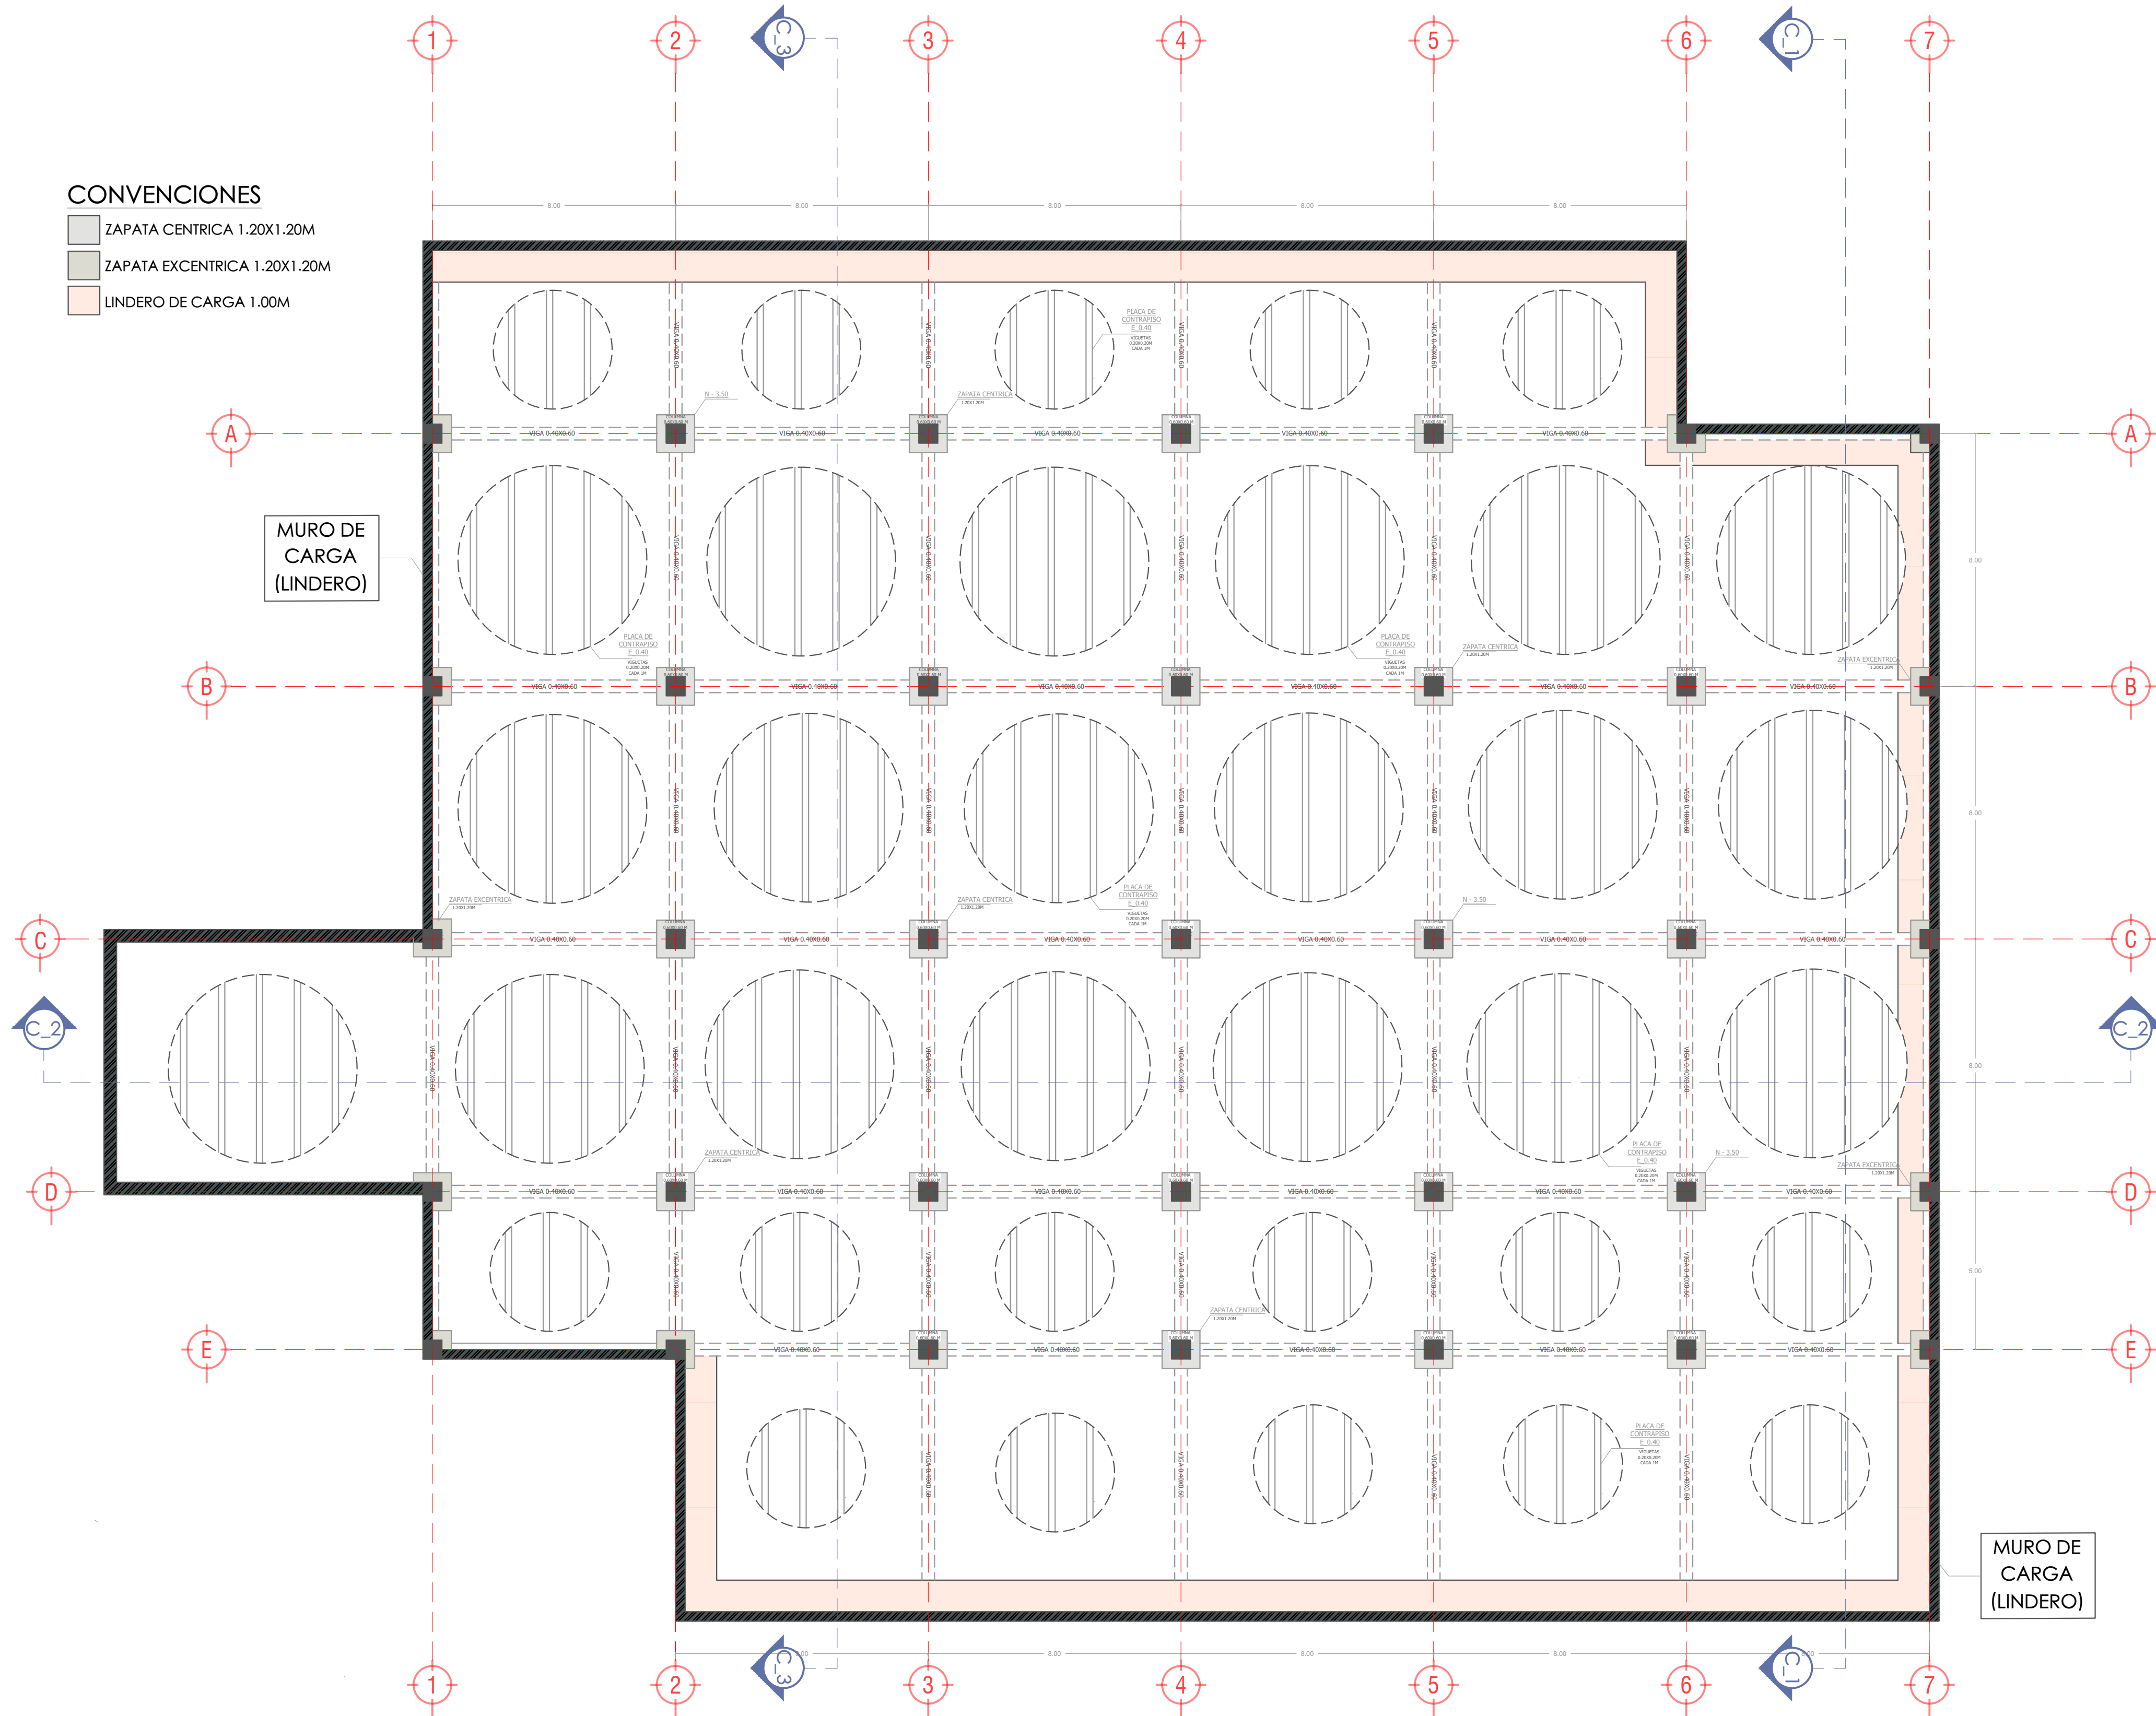


13 PL-09 PLANTA ESTRUCTURAL
ESC. 1_125

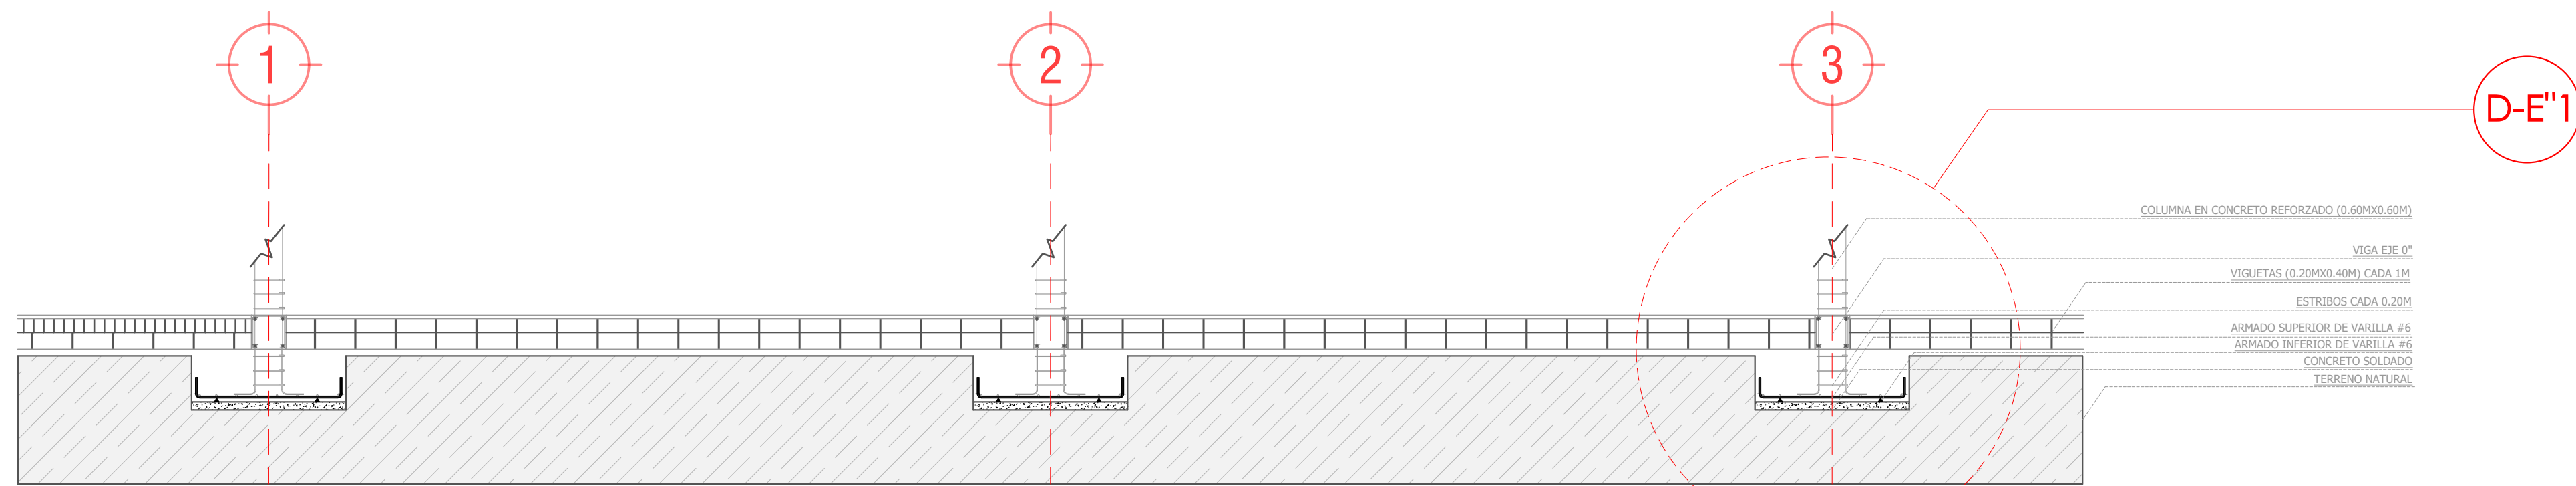


14 PL-09 DETALLE ESTRUCTURAL D-E'1
ESC. 1_50

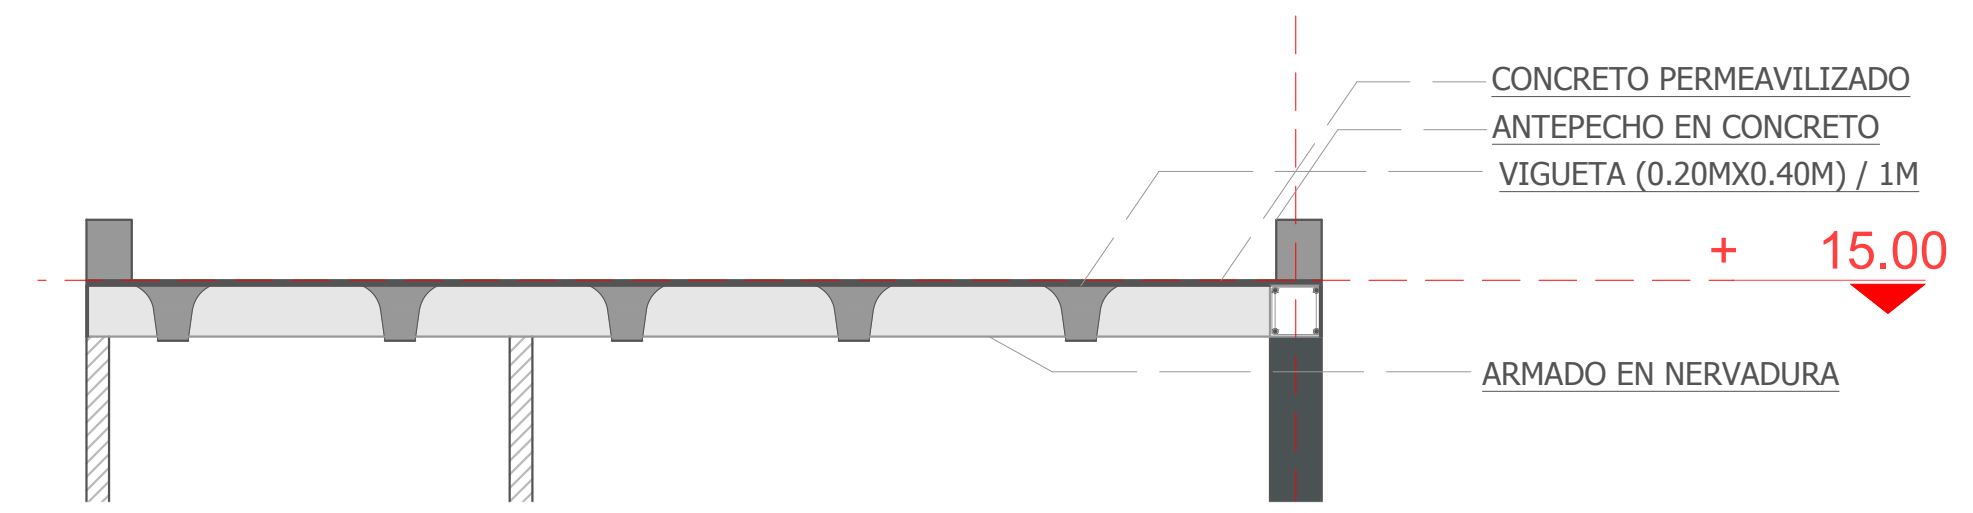

17 PL-09 AMPLIACIÓN DEL DETALLE (D-E'2)
ESC. 1_50

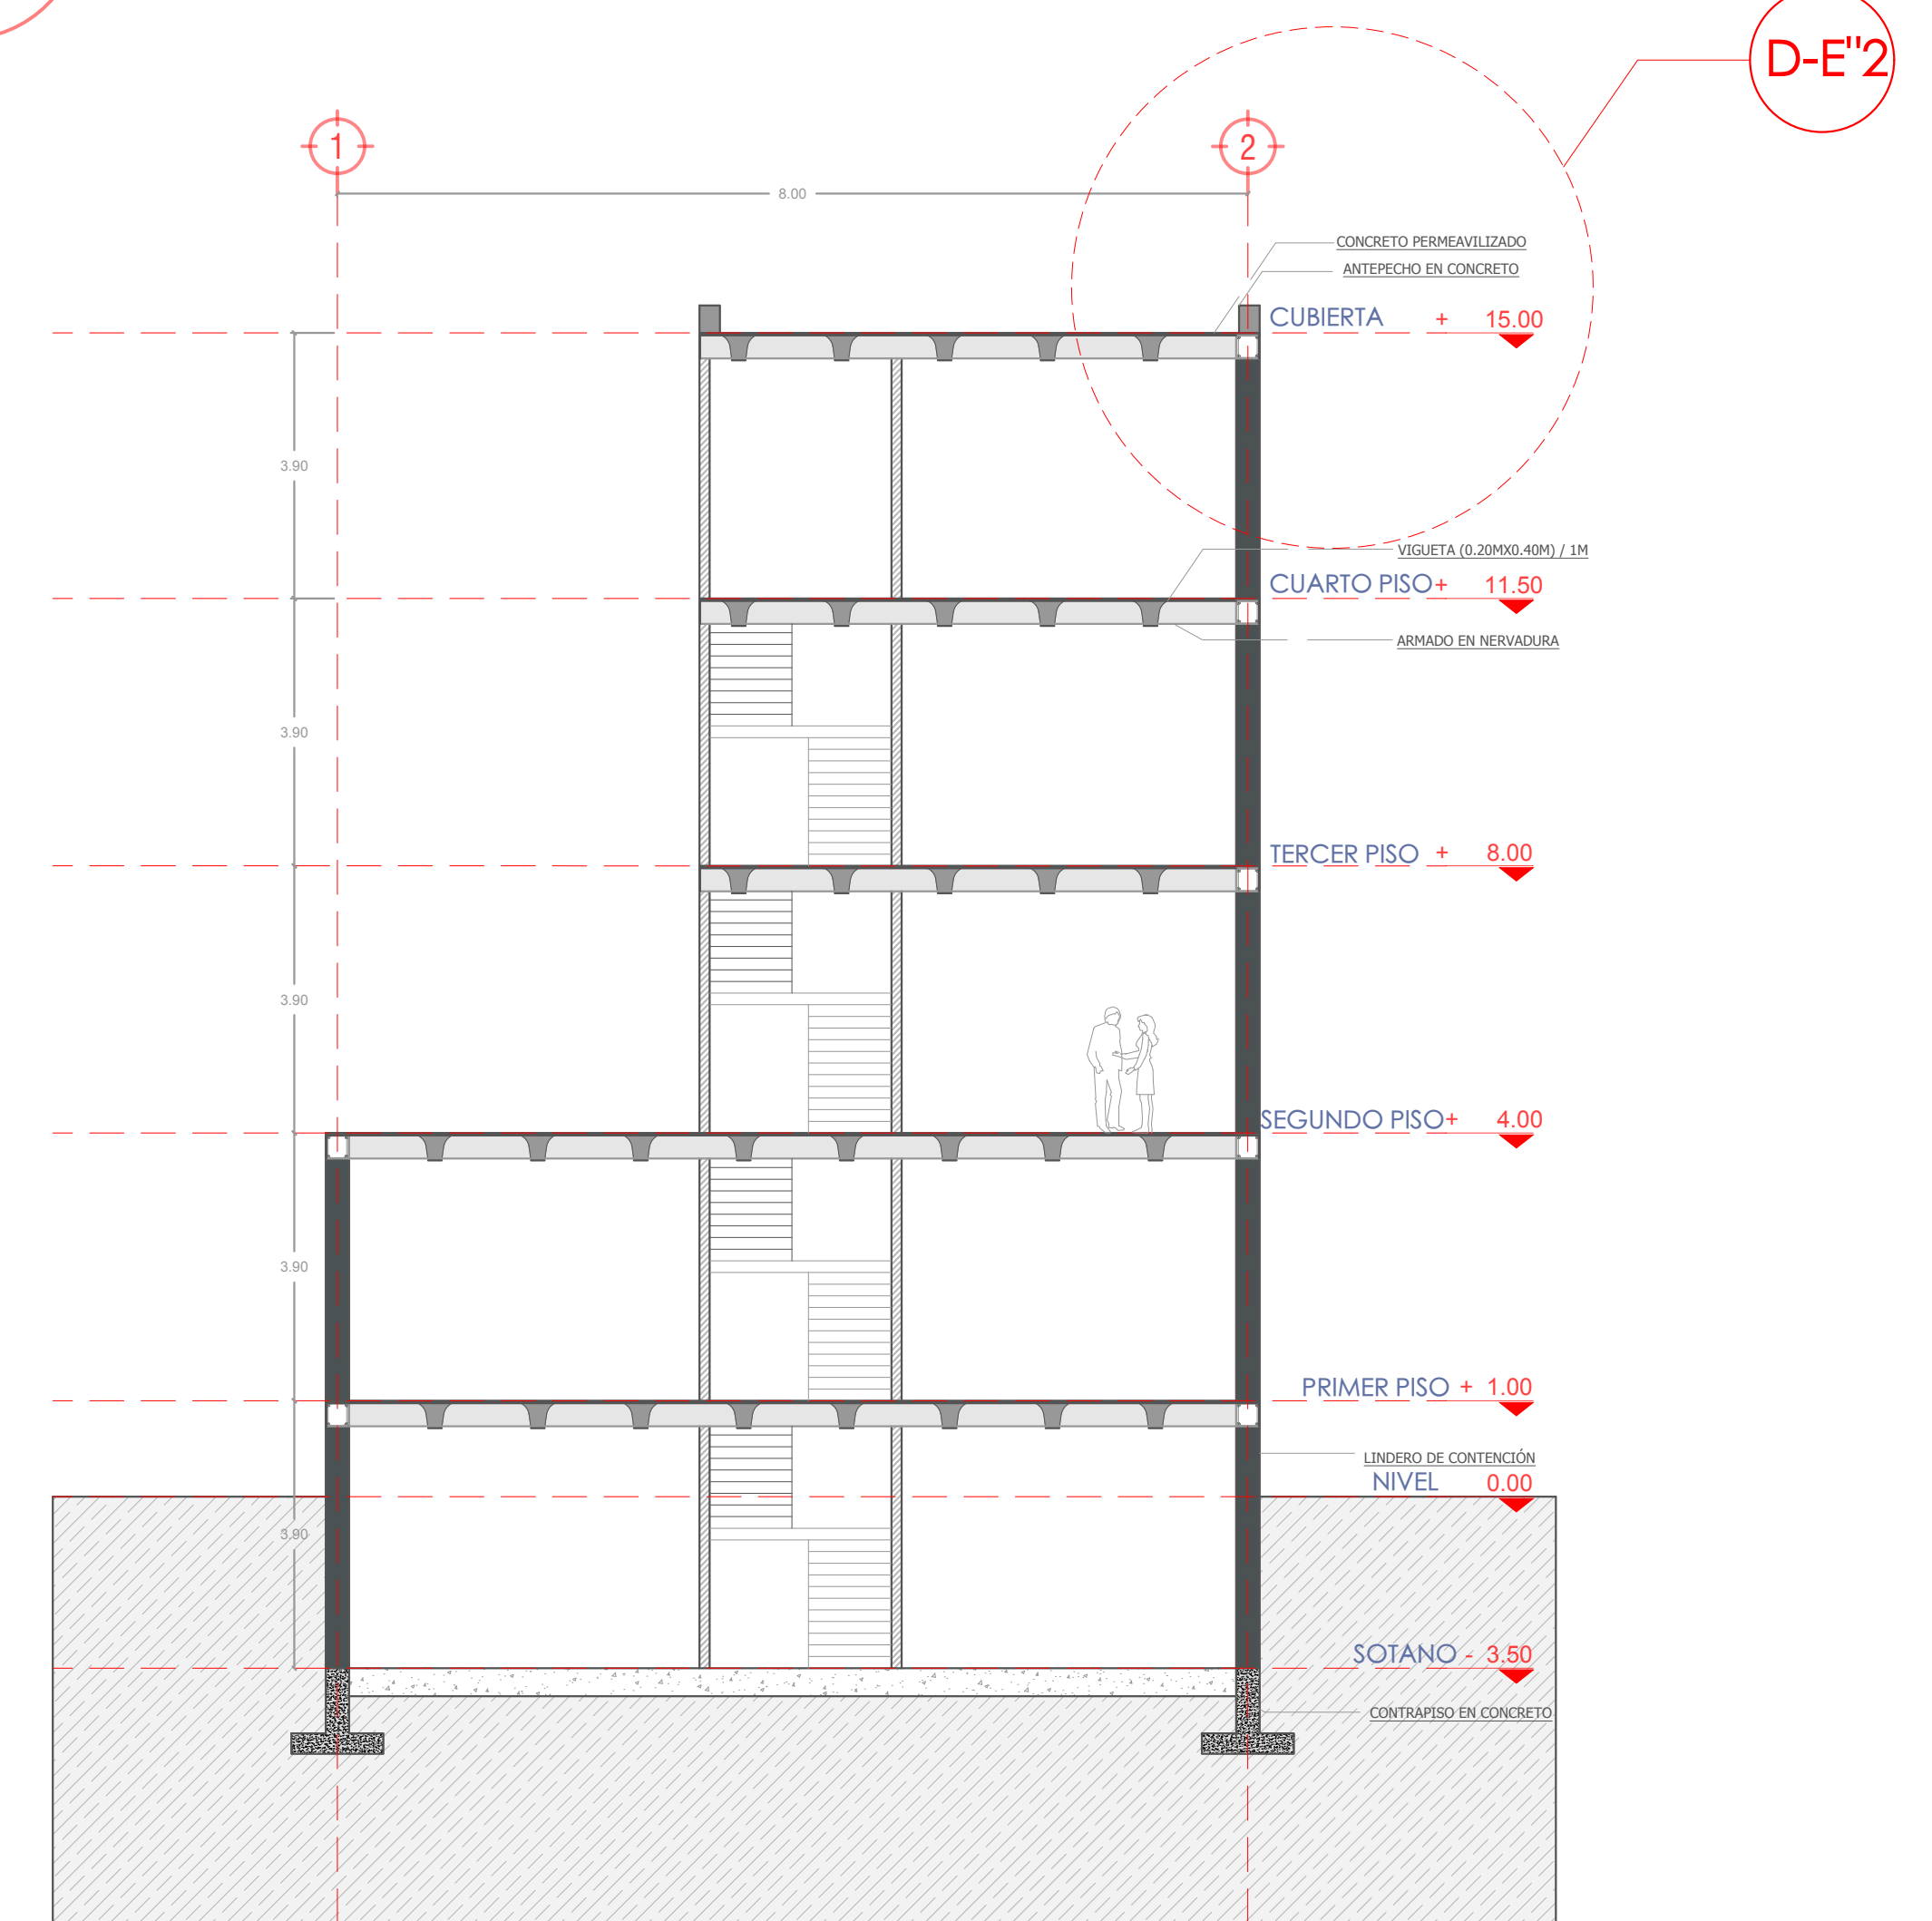


16 PL-09 CORTE DE ENTREPIOS
ESC. 1_100

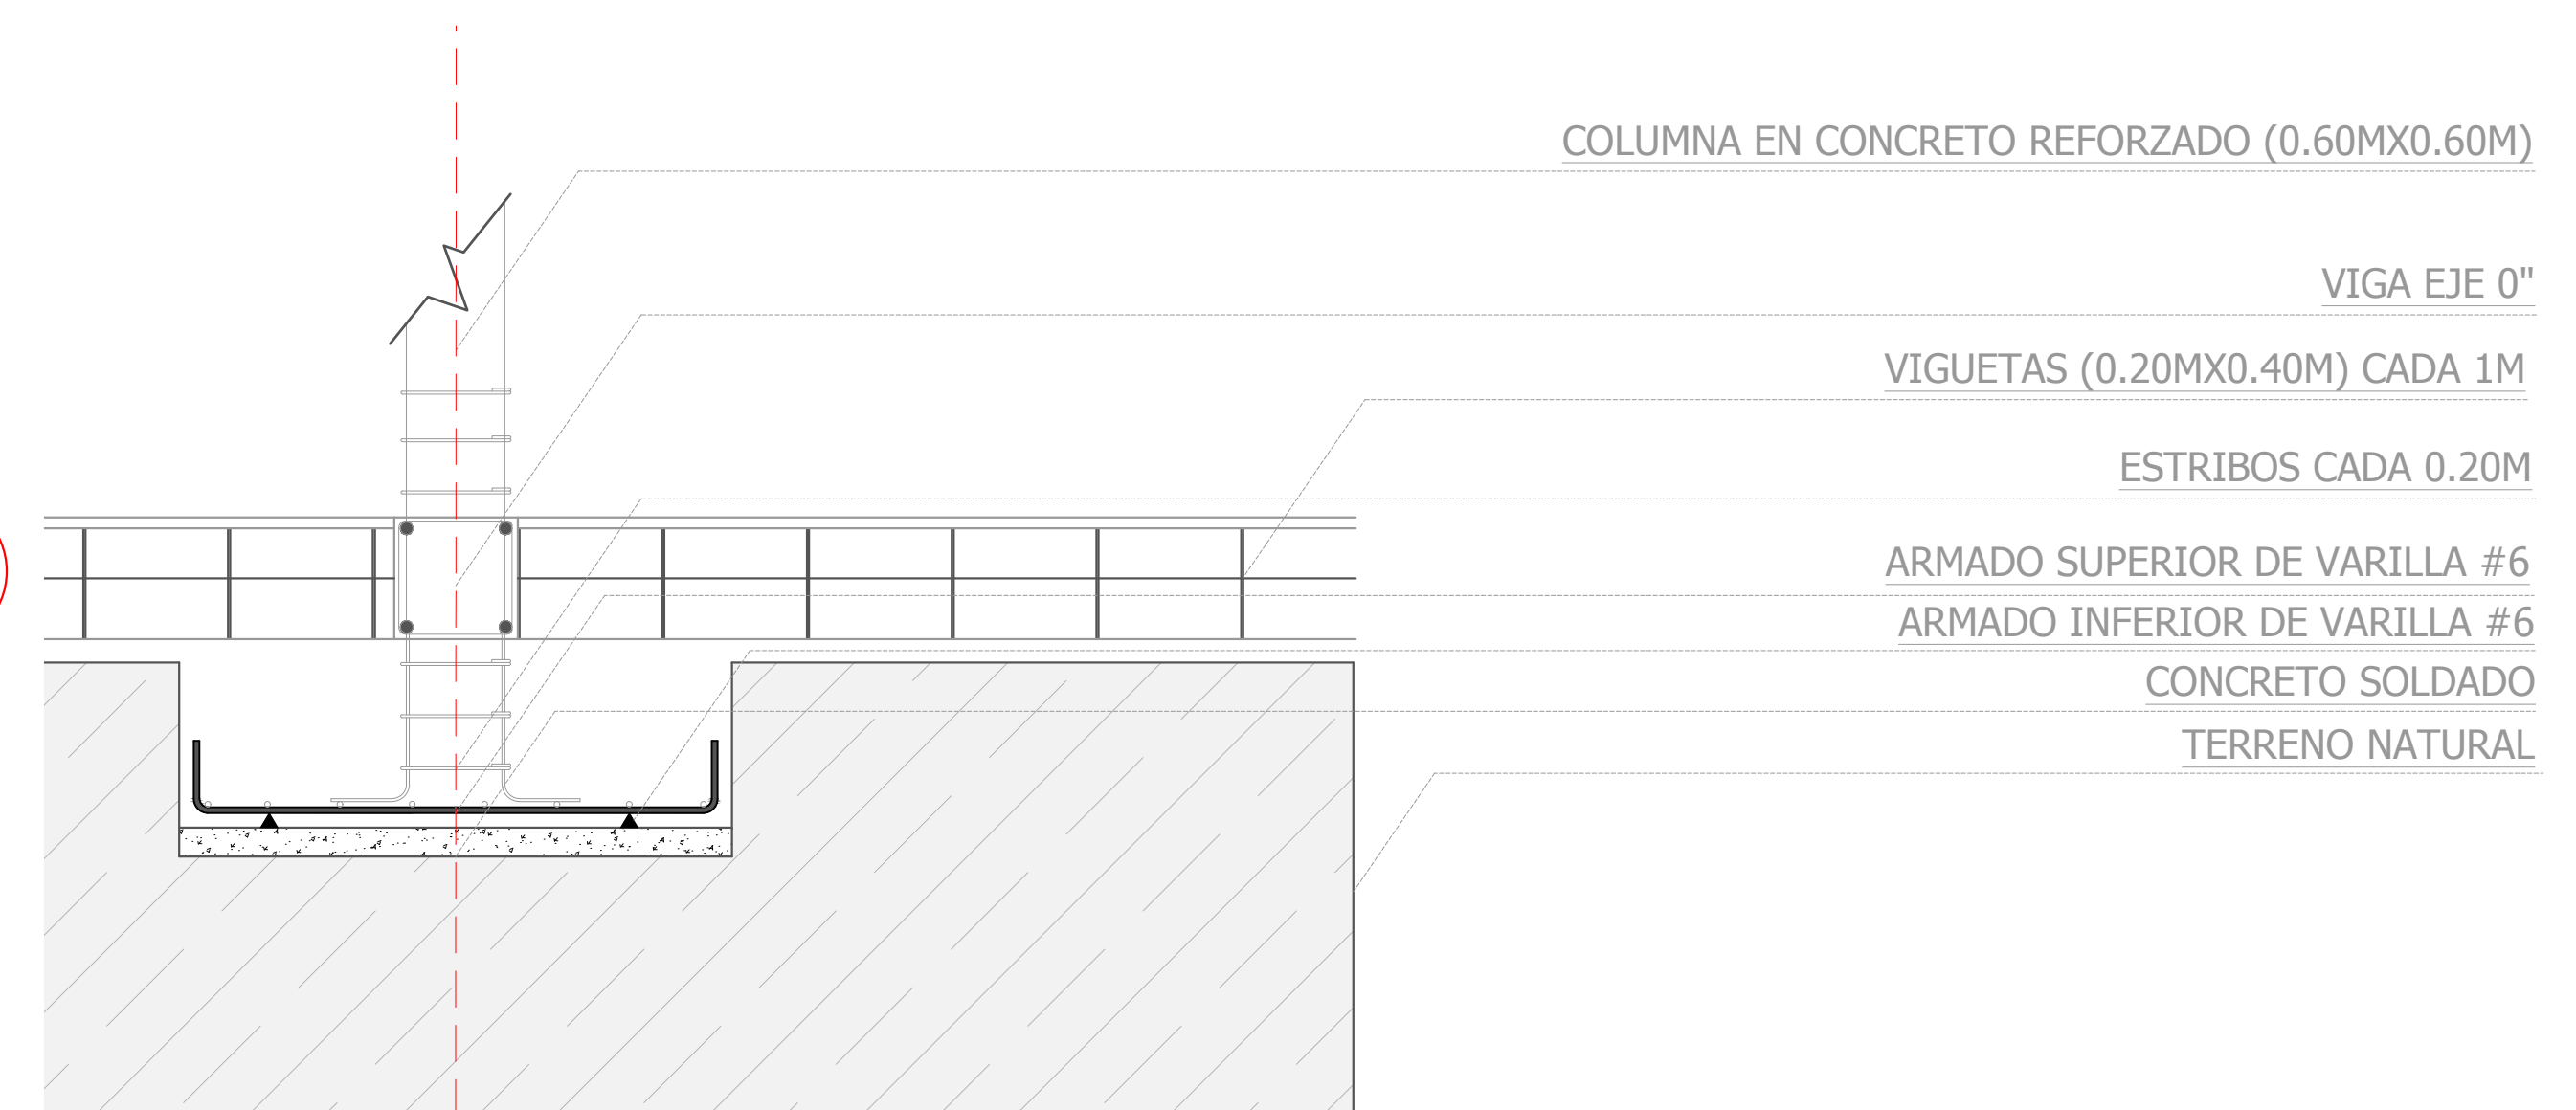

15 PL-09 AMPLIACIÓN DEL DETALLE (D-E'1)
ESC. 1_20


MUSEO DE ARTE
CONTEMPORÁNEO

BUCARAMANGA, SANTANDER

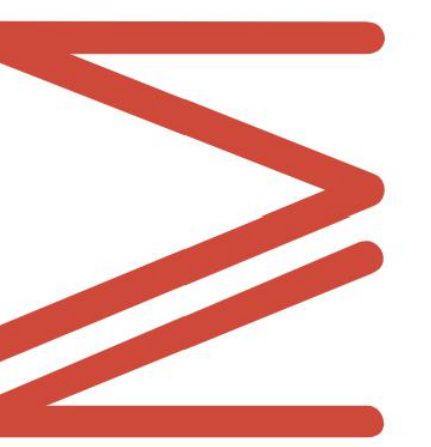


TRABAJO:
PROYECTO DE GRADO 2024

LOCALIZACIÓN:
BUCARAMANGA - SANTANDER

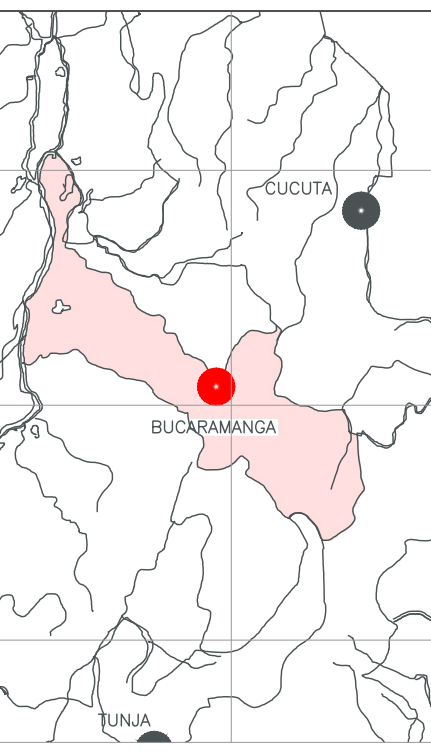

ZONA NORMATIVA E5 - POT
UBICADO AL COSTADO
IZQUIERDO DEL PARQUE DE
LOS SUEÑOS
ENTRE LA AVENIDA LOS
SAMANES (CALLE 56) Y
DIAGONAL 14

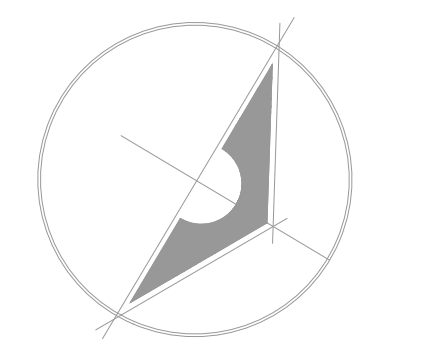

DOCENTE:
ARQ. SERGIO LEONARDO PINZÓN

ESTUDIANTES:
EST. JUAN ALEJANDRO GÓMEZ
Cod. 2261592

PROVINCIA: SANTANDER
DISTRITO: BUCARAMANGA
DIRECCIÓN: COMUNA 7 REAL DE MINAS
PLANO:
PLANTA ESTRUCTURAL

FECHA: ESCALA:
1/100

LAMINA:

P-10