


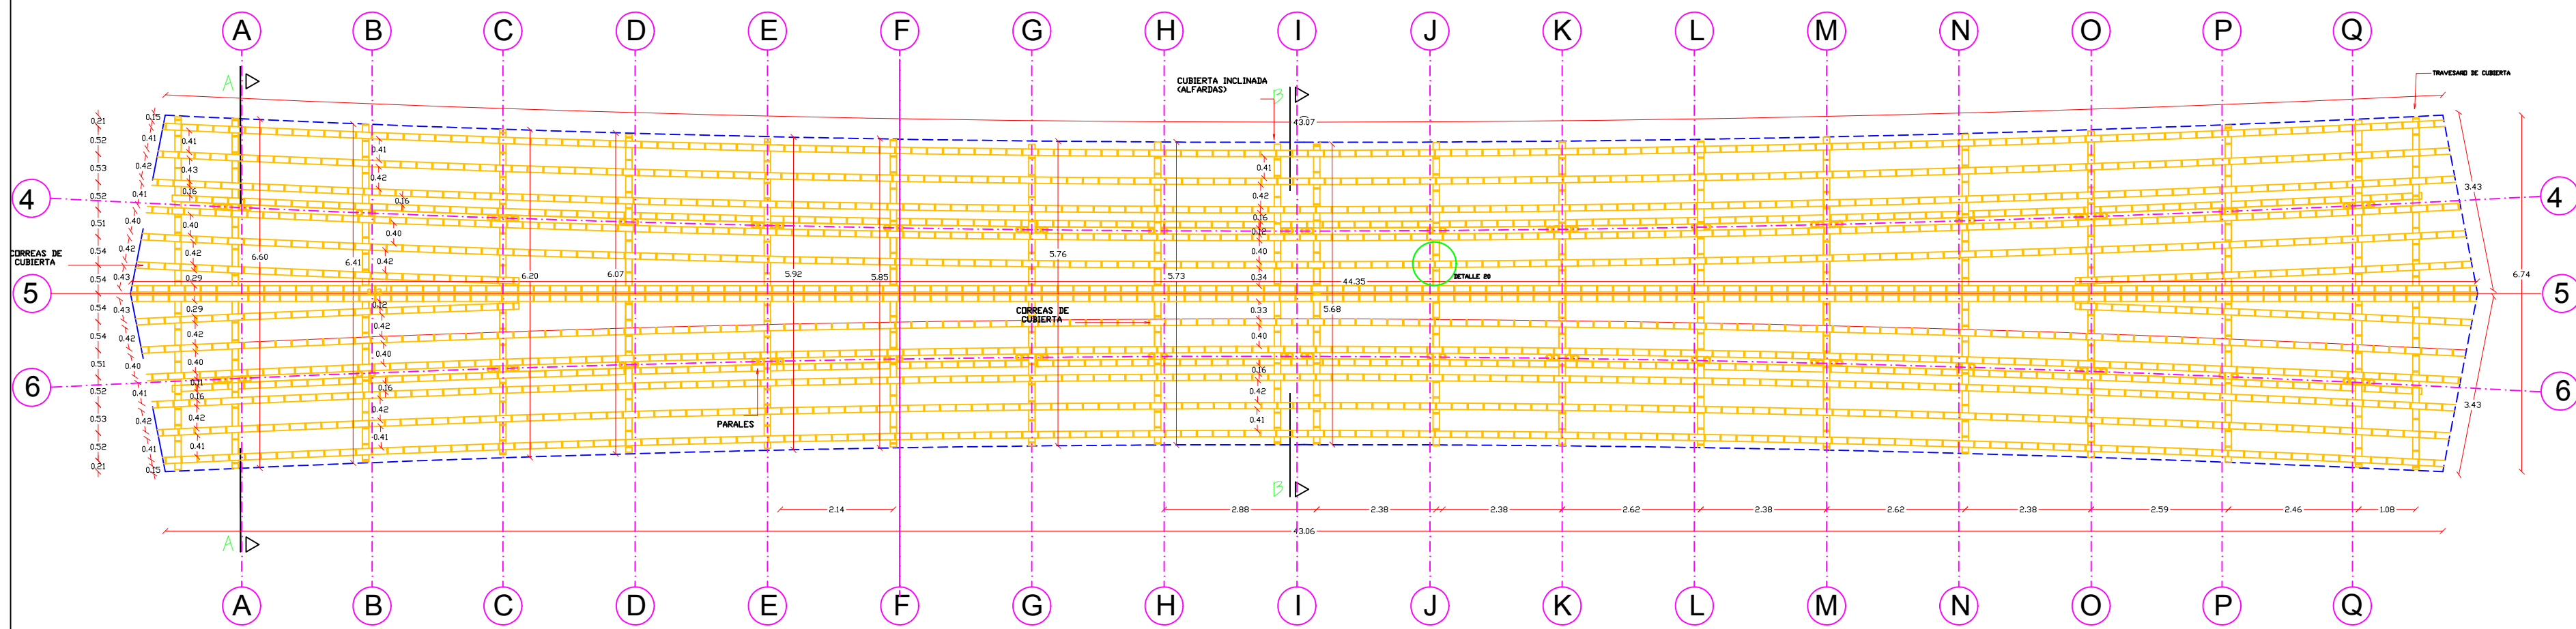

PLANTA ESTRUCTURAL DE CUBIERTA

ESC.....1:75



UNIVERSIDAD SANTO TOMÁS
FACULTAD DE INGENIERÍA Y CIENCIAS EXACTAS



FACULTAD DE INGENIERÍA CIVIL
MAESTRIA EN INFRAESTRUCTURA VIAL

TRABAJO DE GRADO

ING. EDGAR ALEJANDRO BECERRA PEÑUELA
M.P. 25202206187 CND

PROYECTO

METODOLOGÍA PARA EL DISEÑO ESTRUCTURAL DE PUENTES PEATONALES EN GUADUA ANGUSTIFOLIA KUNTH

LOCALIZACION

UNIVERSIDAD TECNOLÓGICA PEREIRA- RISARALDA

DISEÑO ESTRUCTURAL

ALUMNO ING. EDGAR ALEJANDRO BECERRA PEÑUELA

CONTIENE

PLANTA ESTRUCTURAL DE CUBIERTA

PARAMETROS SISMICOS

TIPO DE SUELO D
GRUPO DE USO I

OBSERVACIONES

Estos diseños cumplen con el
Reglamento Colombiano de
Construcción Sismo-resistente
NSR-10, CODIGO COLOMBIANO
DE PUENTES (CCP-14)
ESTOS PLANOS SON DE PROPIEDAD
INTELLECTUAL DE SU AUTOR.
CONFORME AL LEY COLOMBIANA
REPRODUCCIONES, RE UTILIZACIONES
CONSTRUIR SIN LA AUTORIZACION DEL
PROYECTISTA

ESCALA
1:75

FECHA
SEPTIEMBRE 2019

DIBUJO
CRISTIAN D. MORA
LURA CORREA

PLANCHA
3

DE
8