




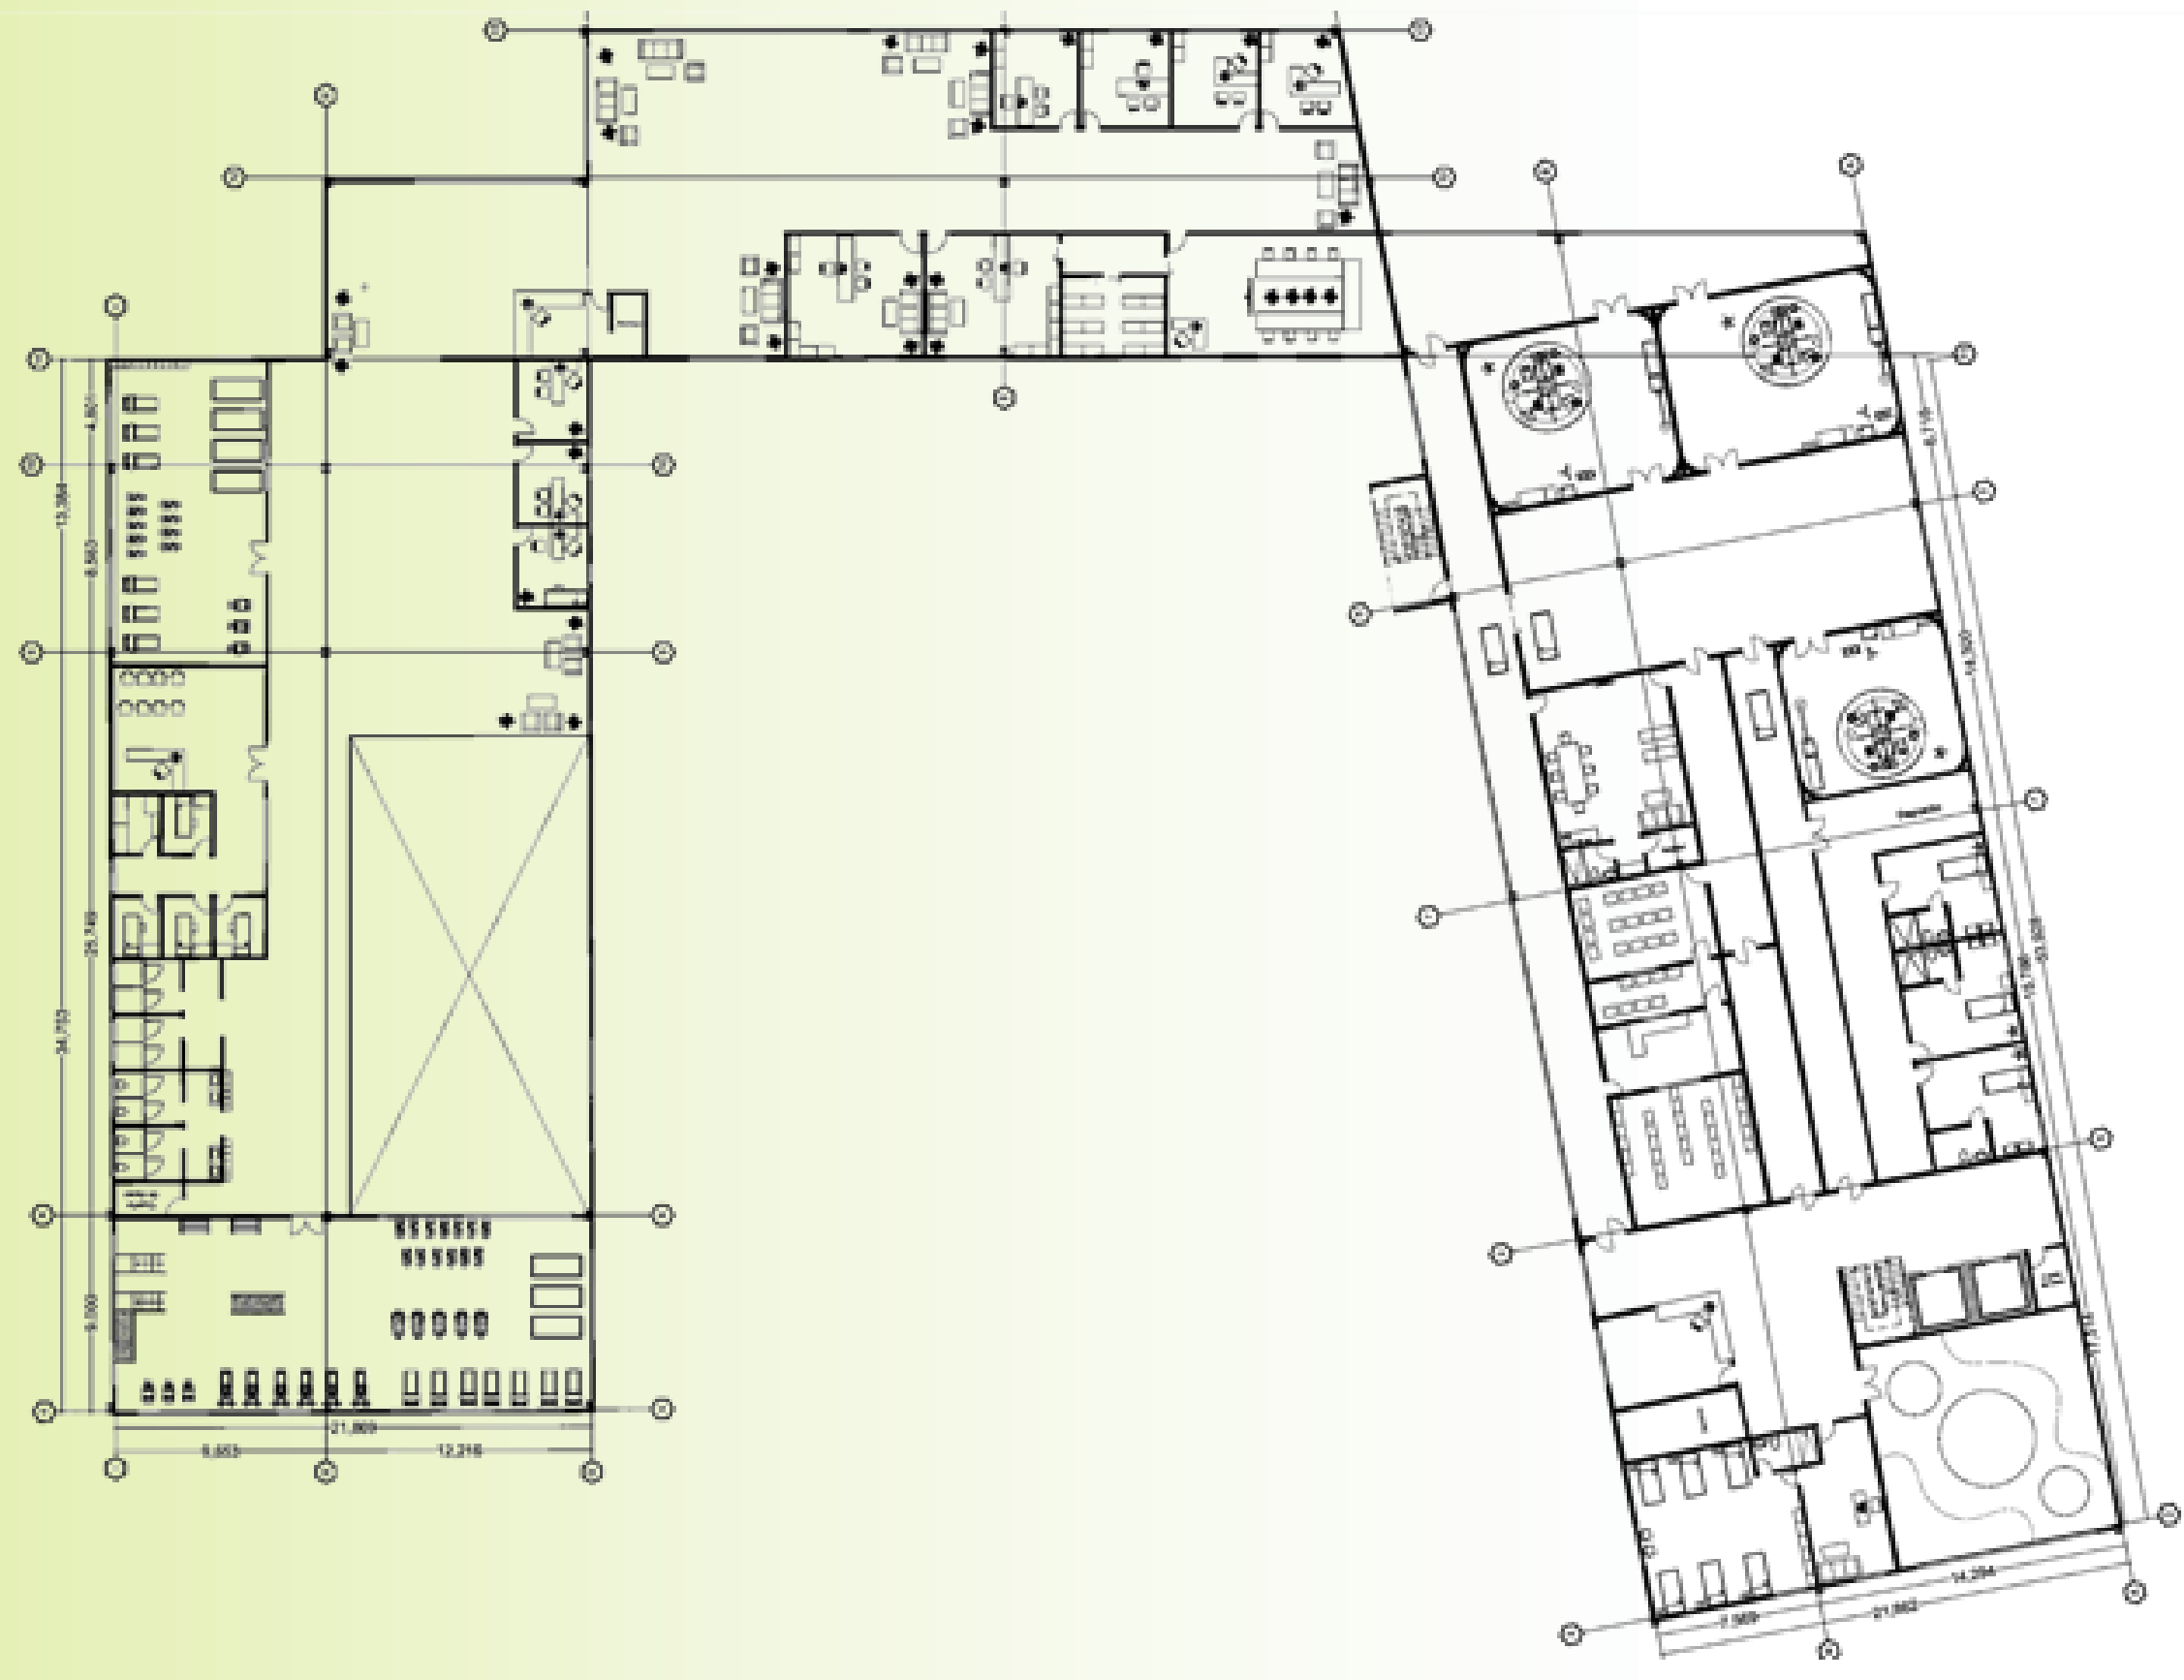

PLANTA SEGUNDO PISO
ESC 1:250

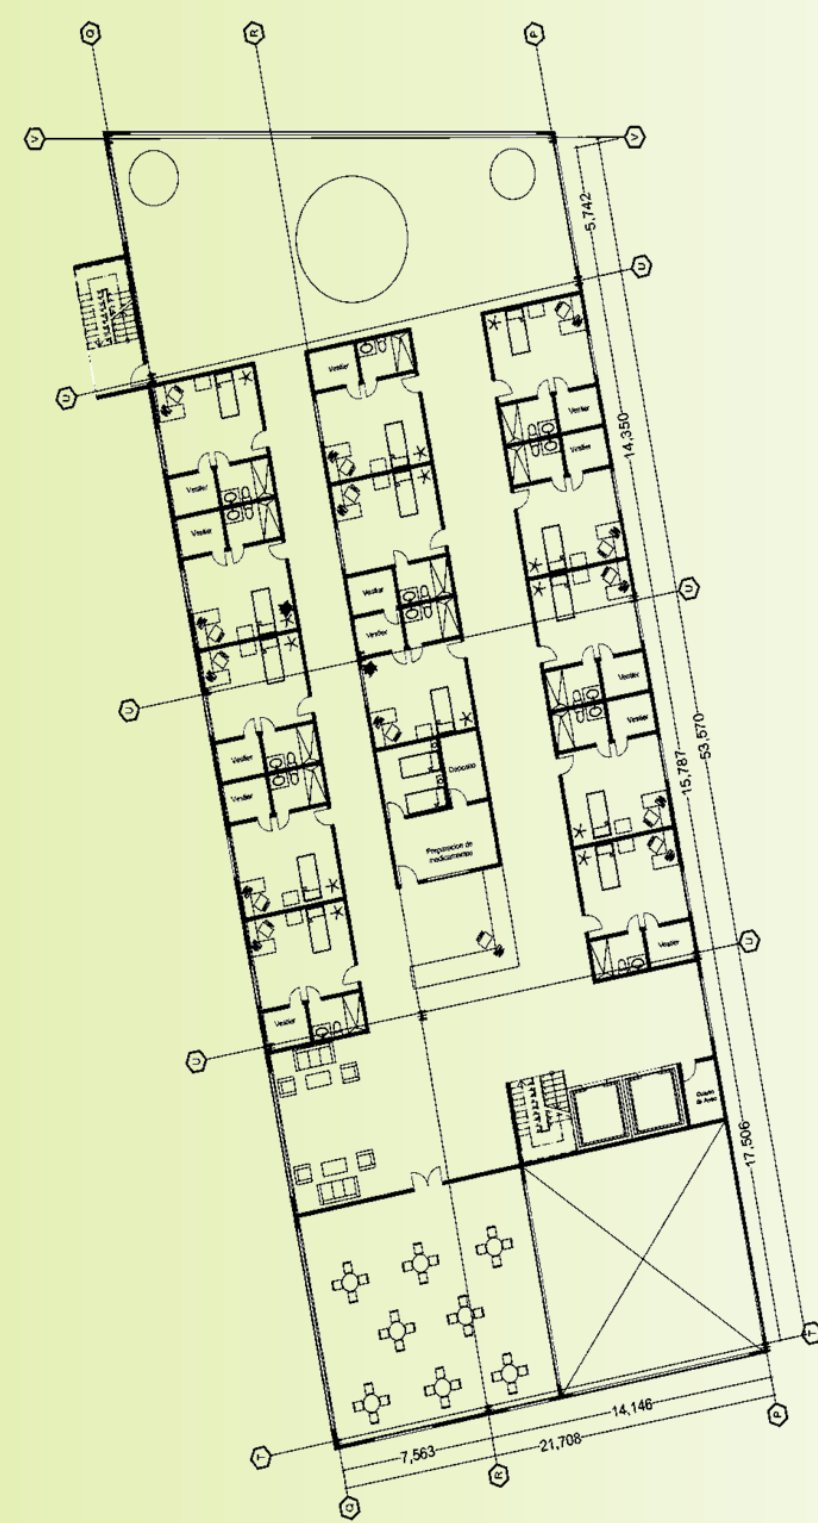

PLANTA TERCER PISO
ESC 1:250

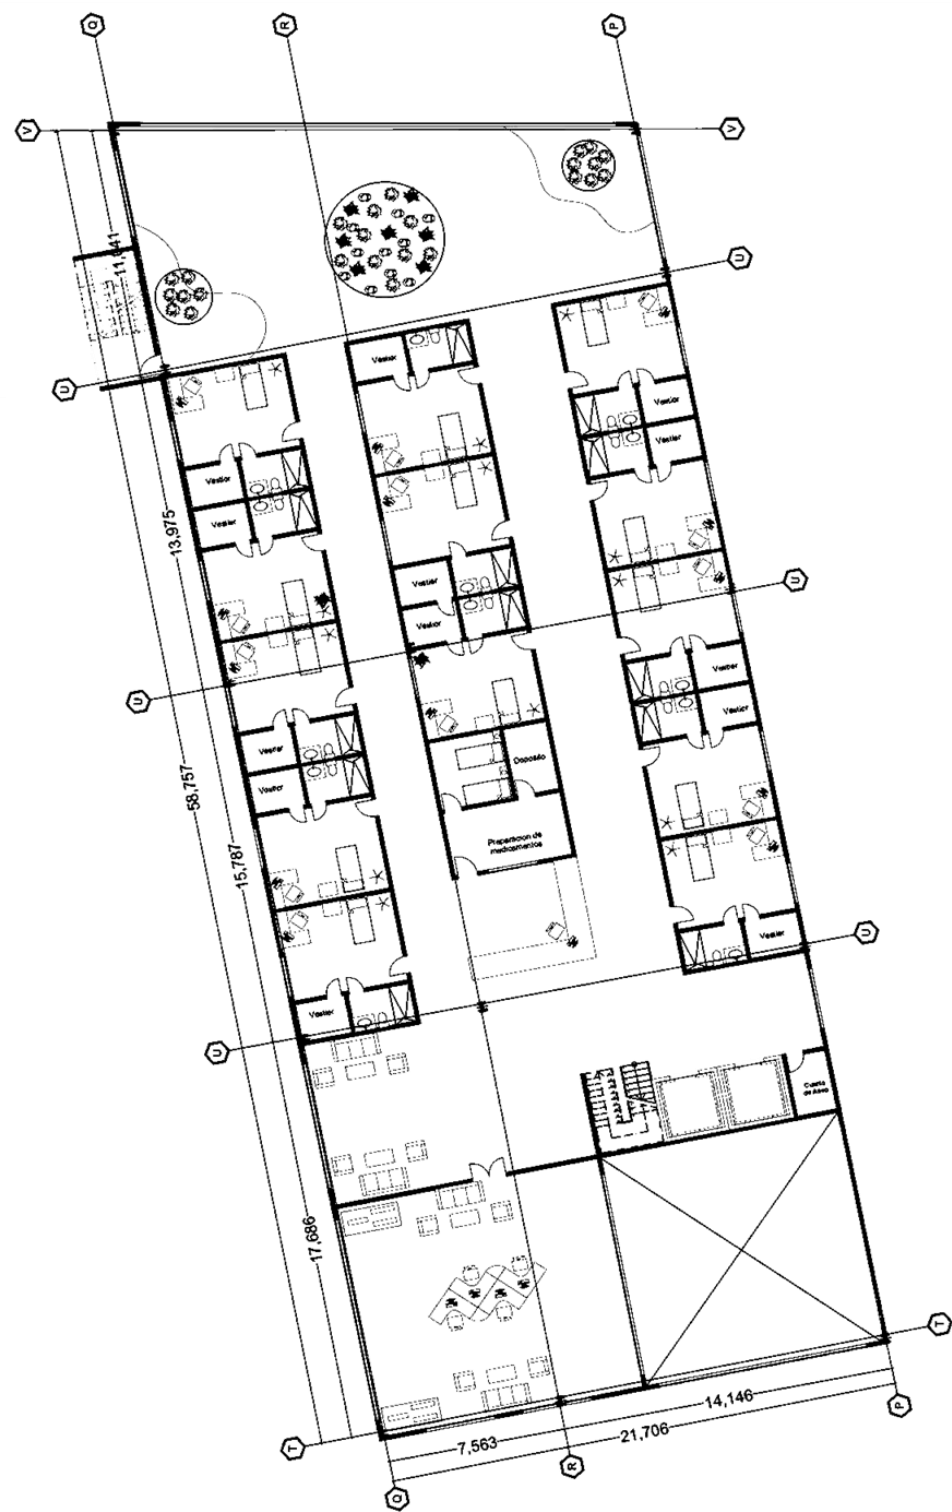

PLANTA CUARTO PISO
ESC 1:250

QUIROFANOS

Central de enfermería
Área descanso medico
Esterilización medica
Post- Quirúrgica
Esterilización general
Quirófanos
Deposito
Salida de emergencia

ADMINISTRACION

Recepción
Sala de espera
Oficinas Gerente
Oficinas Subgerente
Archivo

HIDROTERAPIA

Gimnasio
fisioterapéutico
Rehabilitación cardio
pulmonar
Electro estimulación
Enfermería
Sala de espera
Servicios




RECUPERACIÓN NIÑOS


Habitaciones
Sala de espera
Salón de juegos
Central de enfermería
Plazoleta
Salida de emergencia

RECUPERACIÓN ADULTOS


Habitaciones
Sala de espera
Salón de lectura y audiovisuales
Central de enfermería
Plazoleta
Salida de emergencia

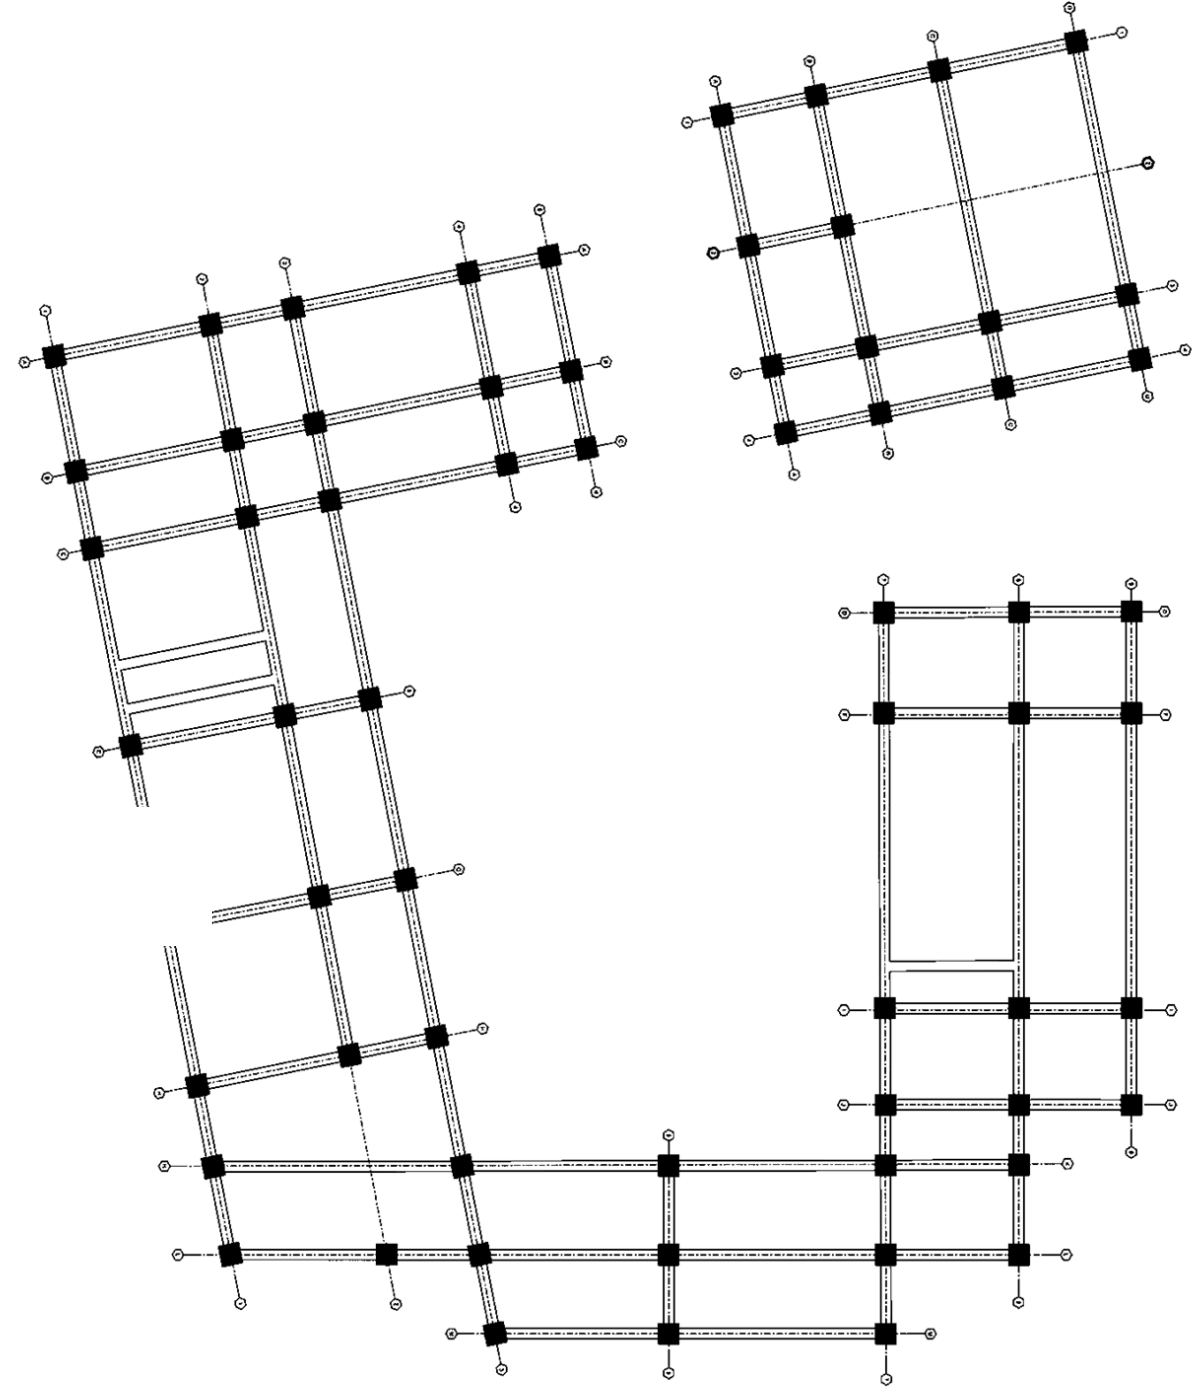


PLANTA CIMENTACIÓN
ESC 1:500

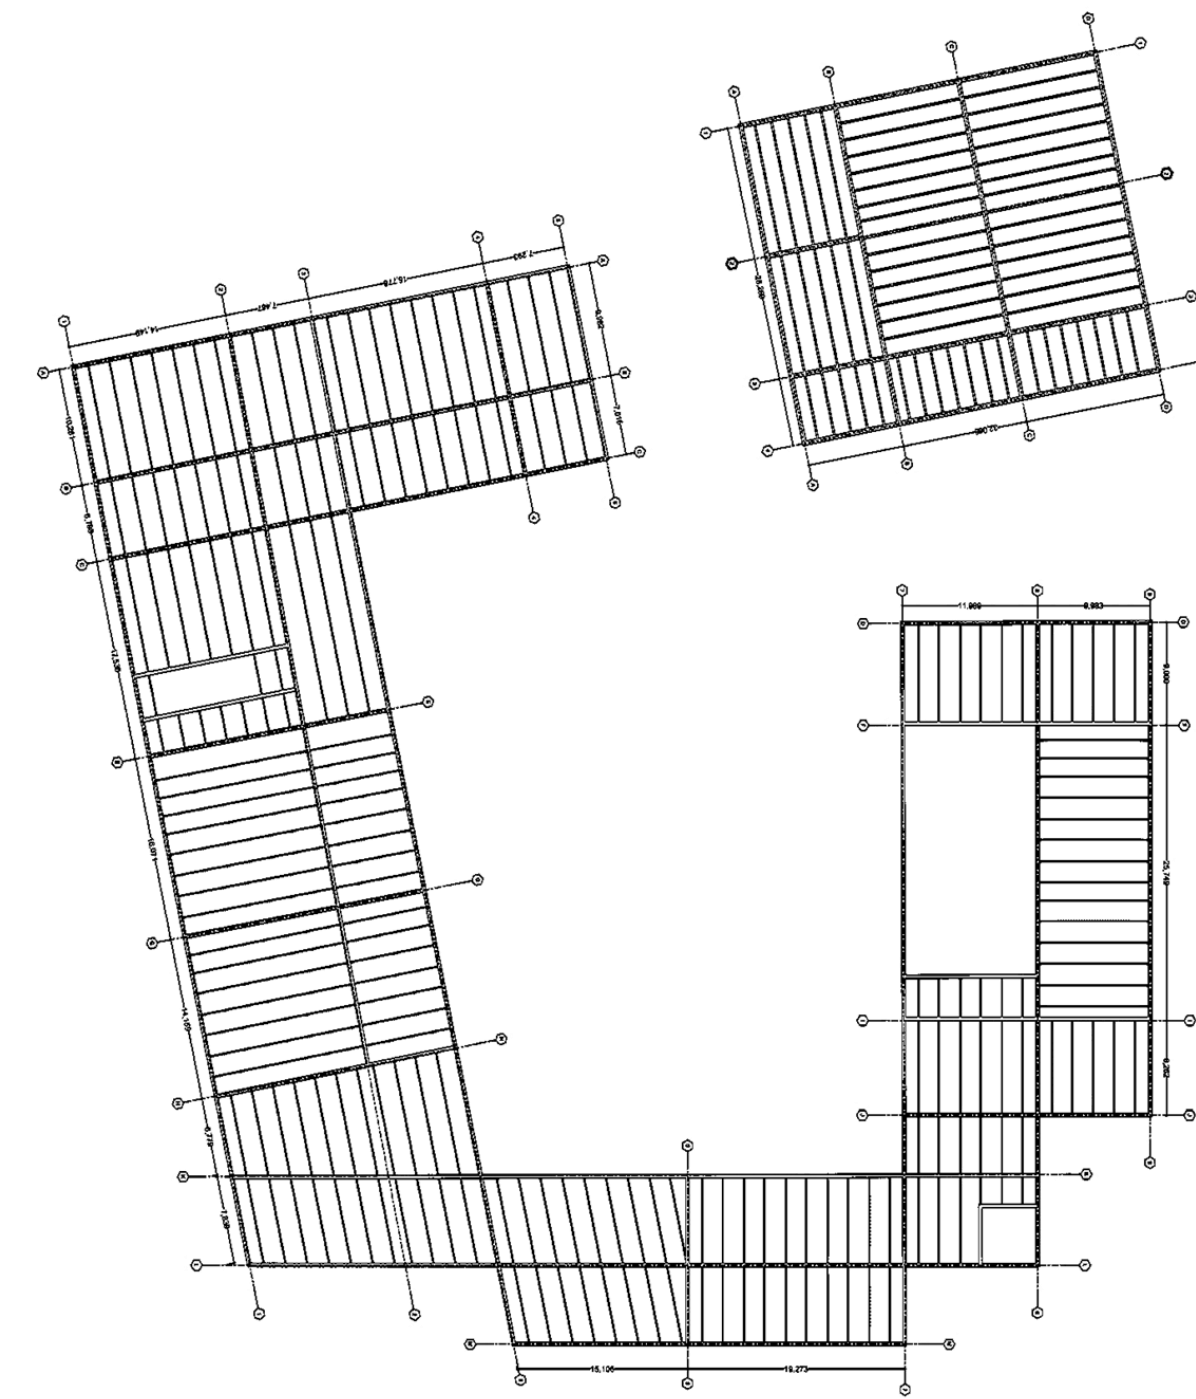


PLANTA ESTRUCTURAL
ESC 1:500

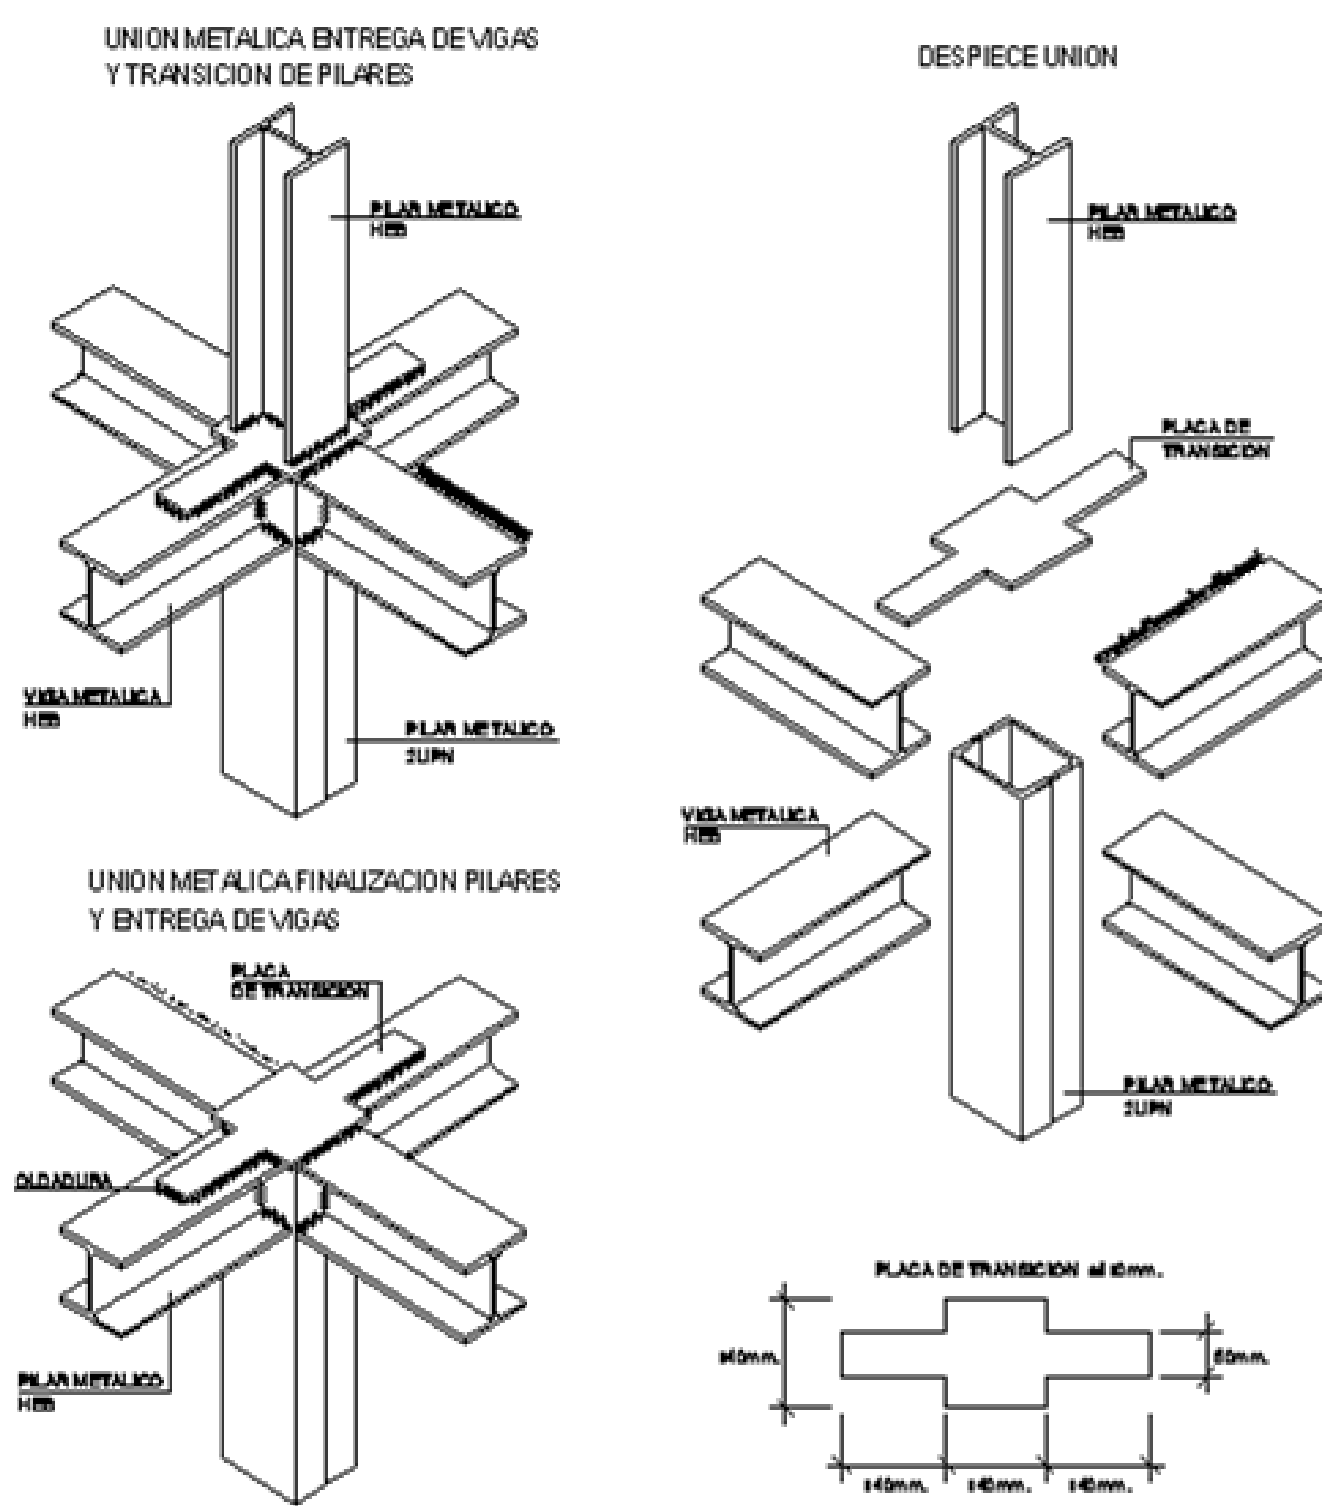


UNION LAMINA DE PERFIL

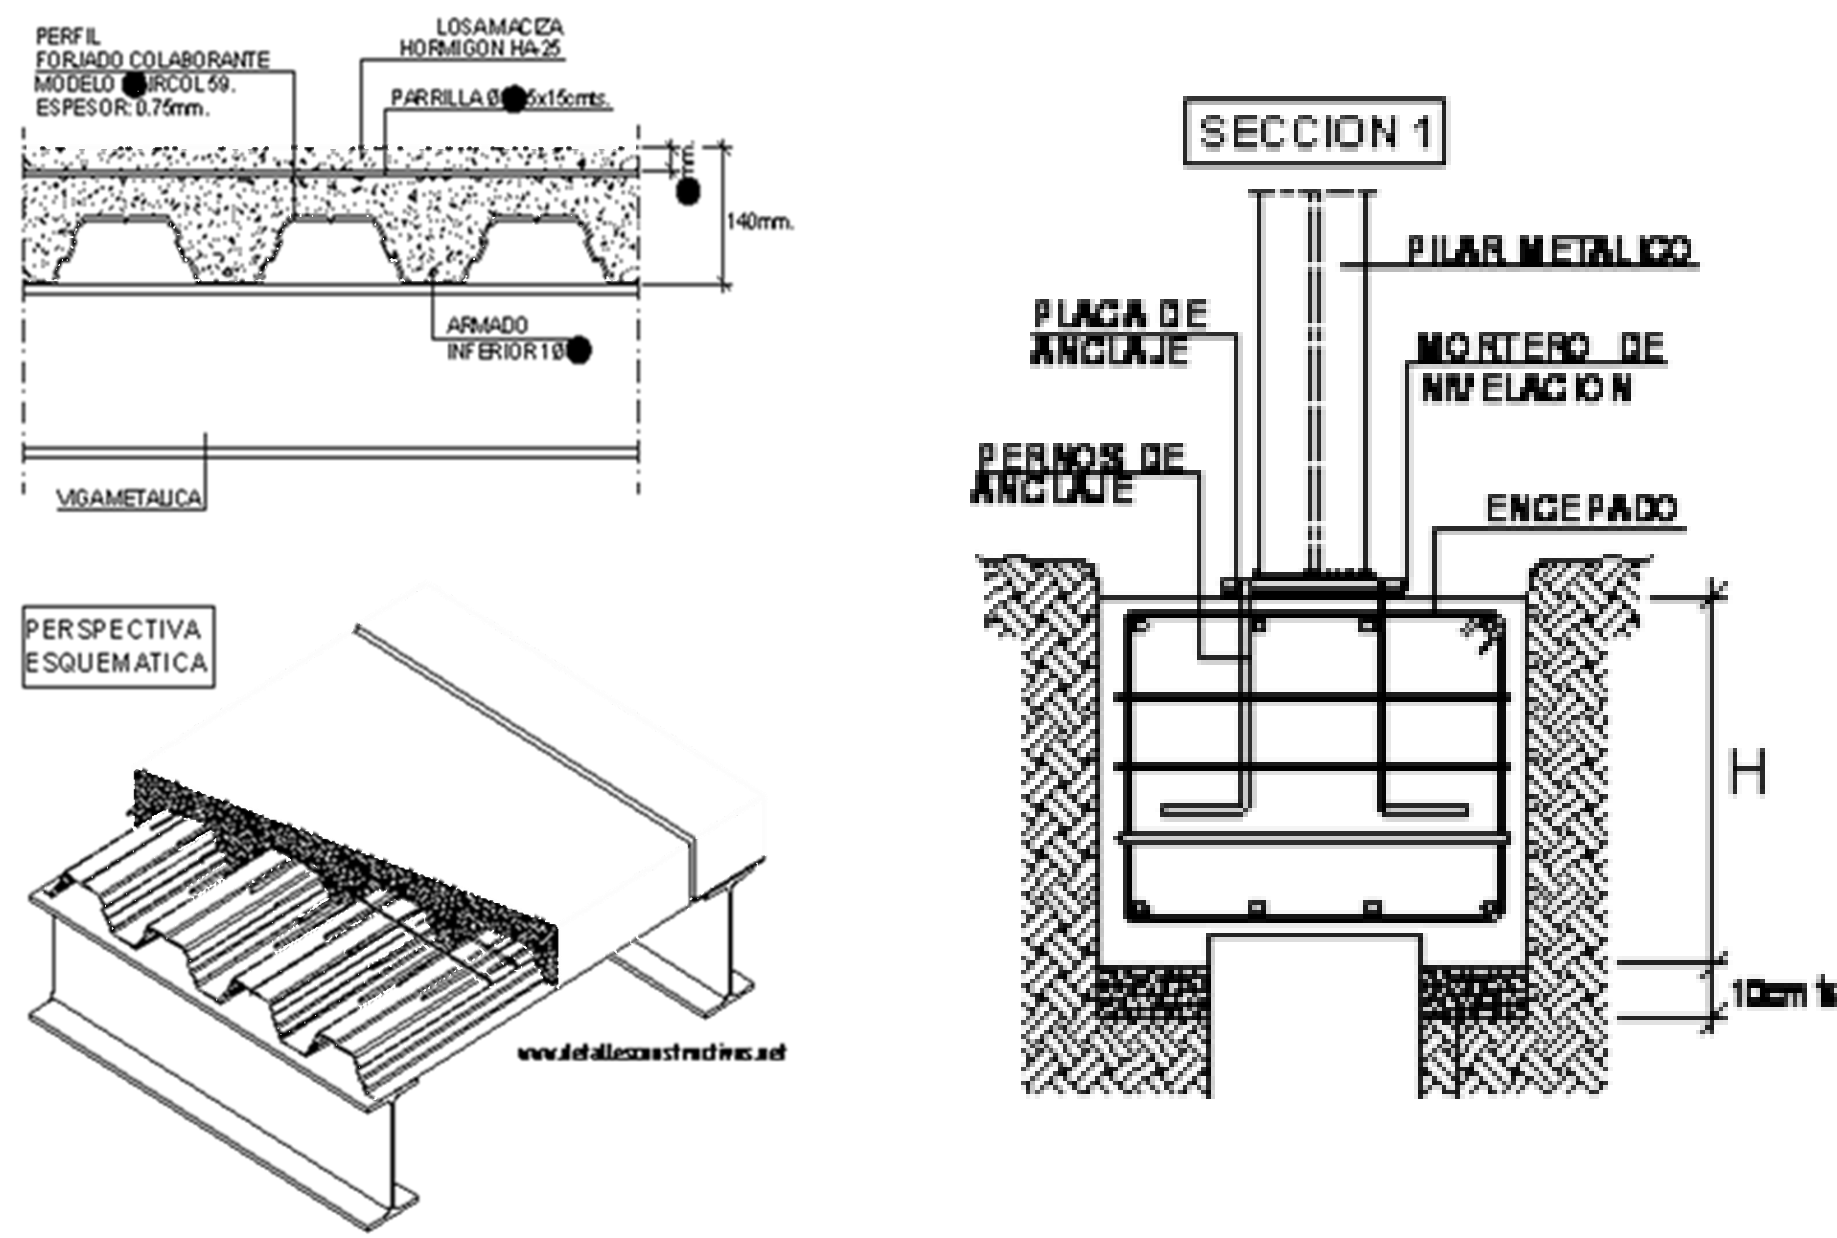


DETALLE
PLACA - ZAPATA

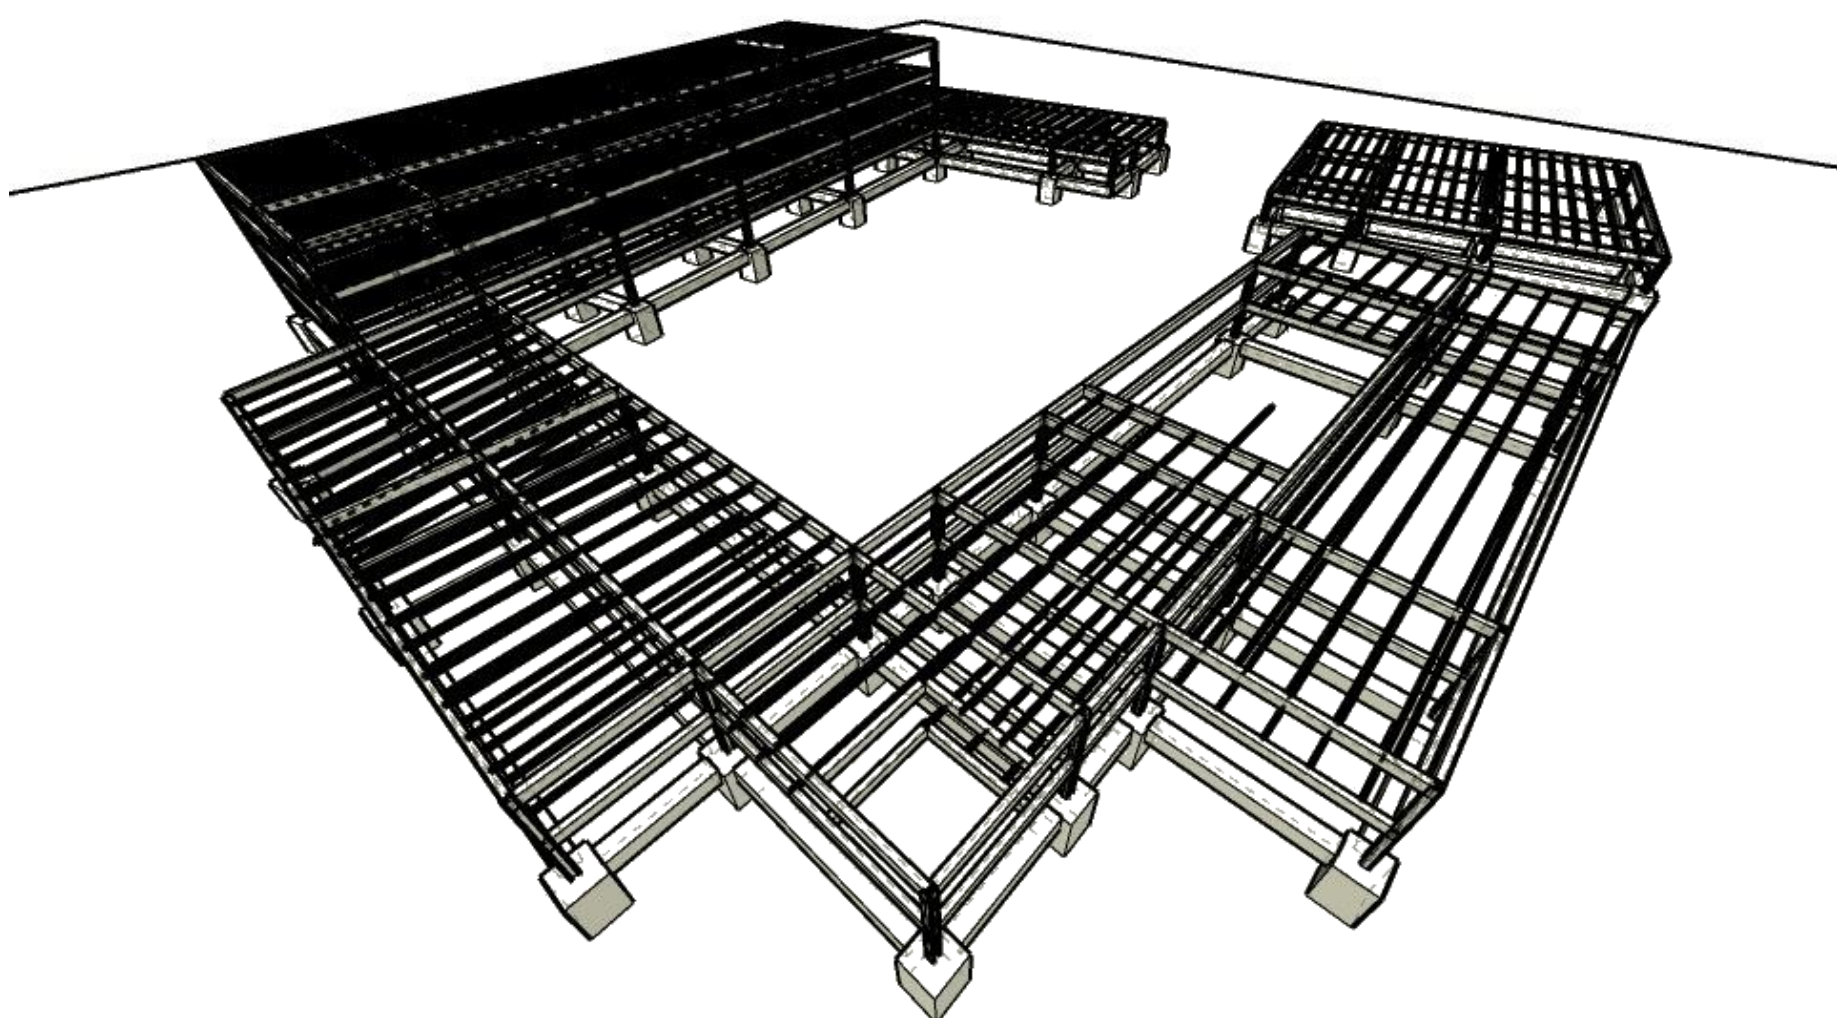


ESTRUCTURA 3D

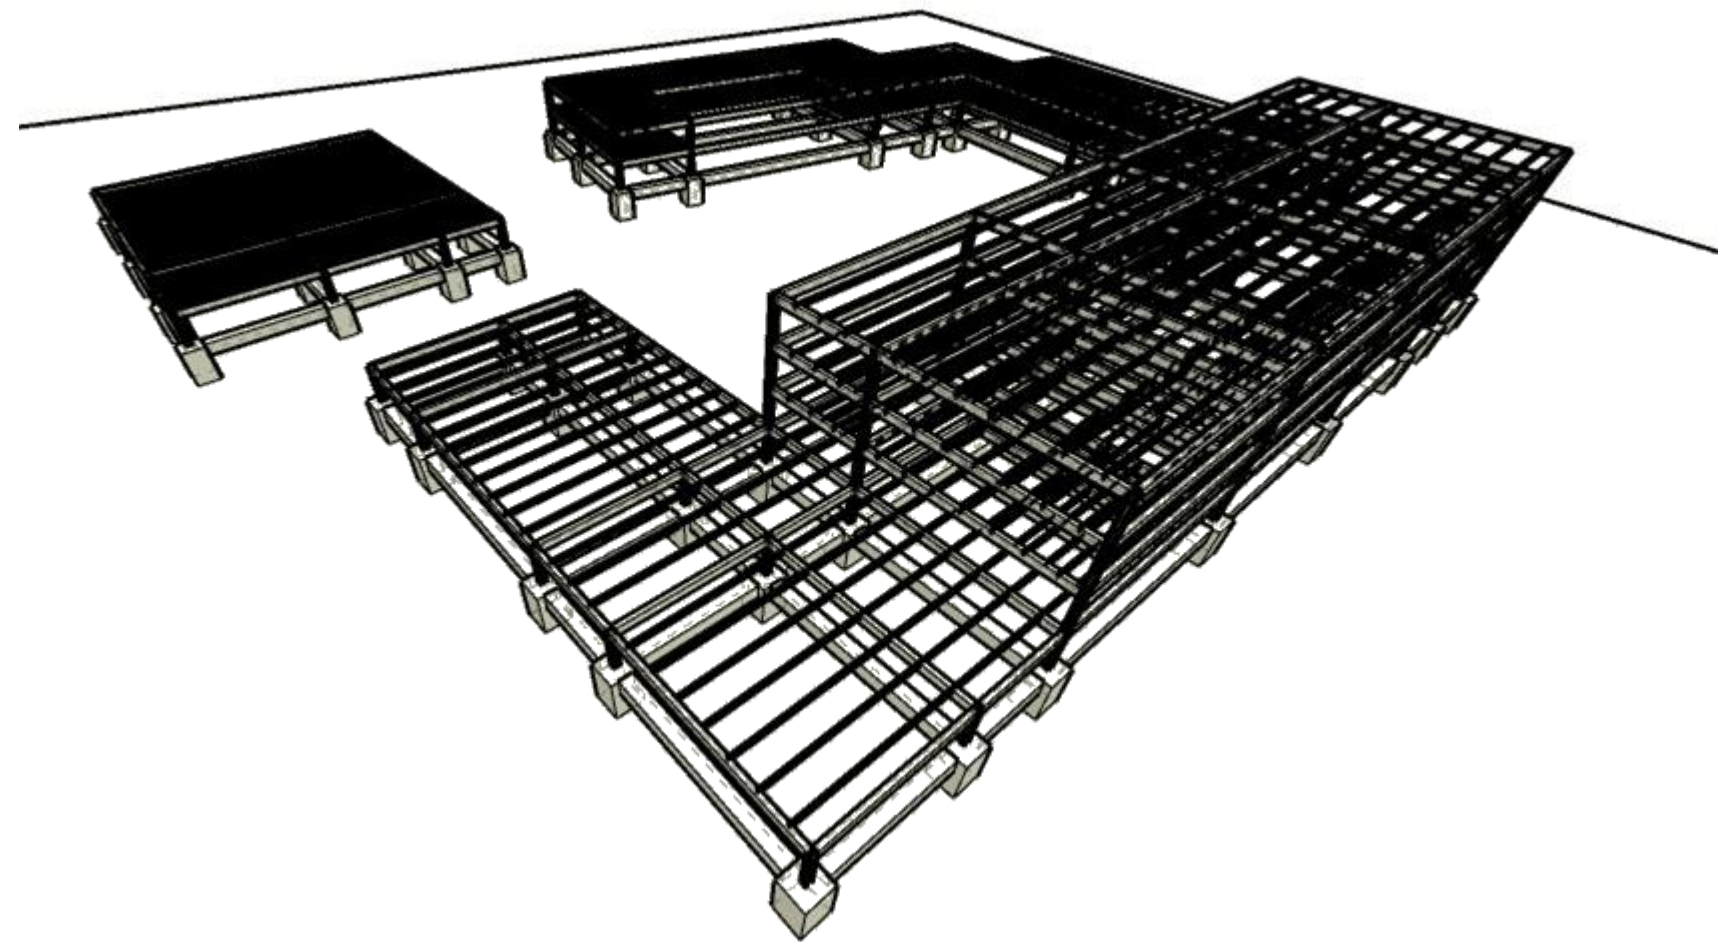


ESTRUCTURA 3D

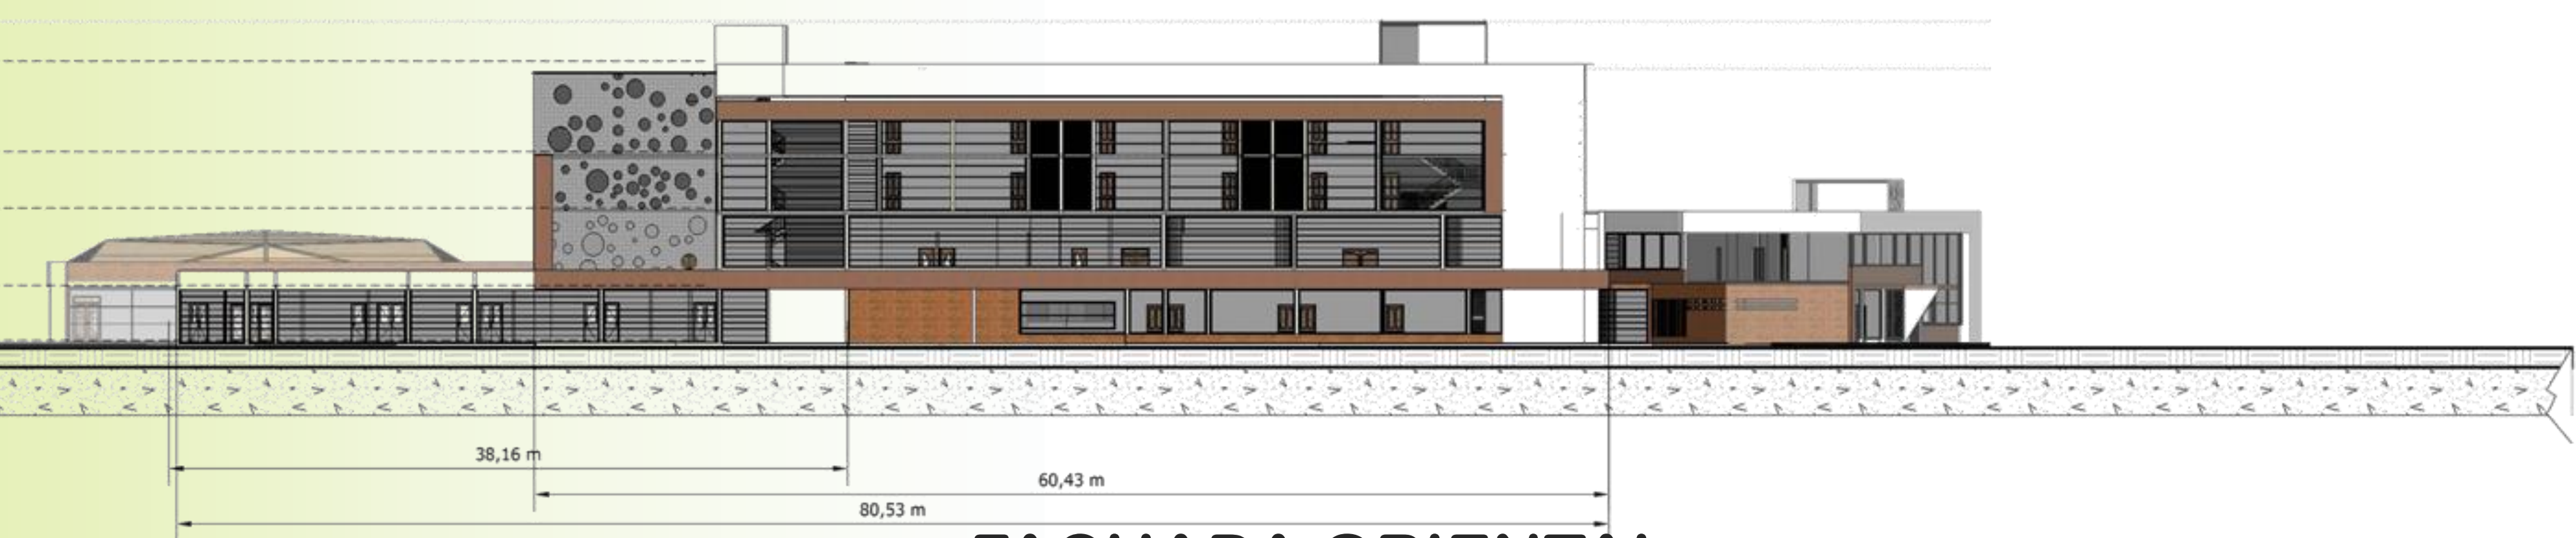


FACHADA ORIENTAL

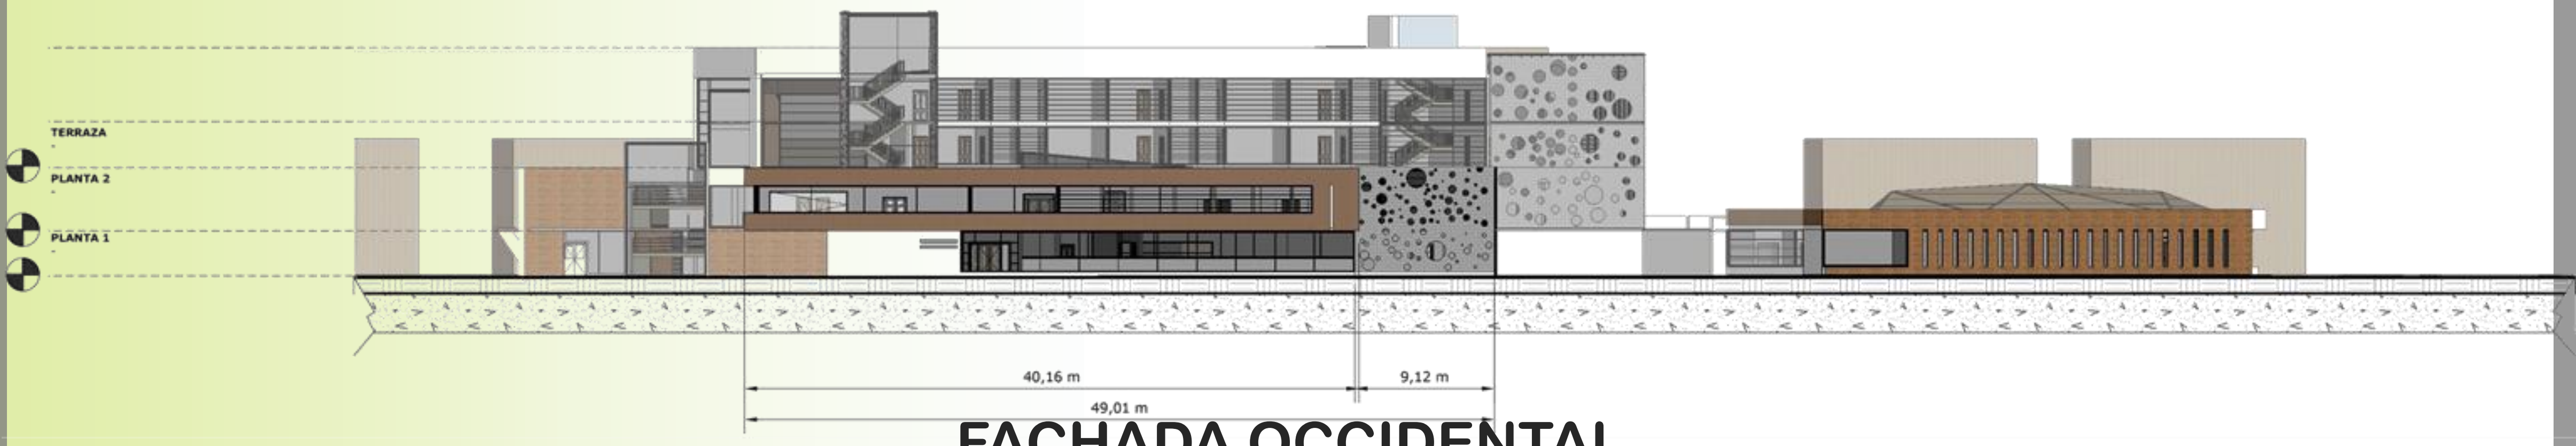

FACHADA OCCIDENTAL

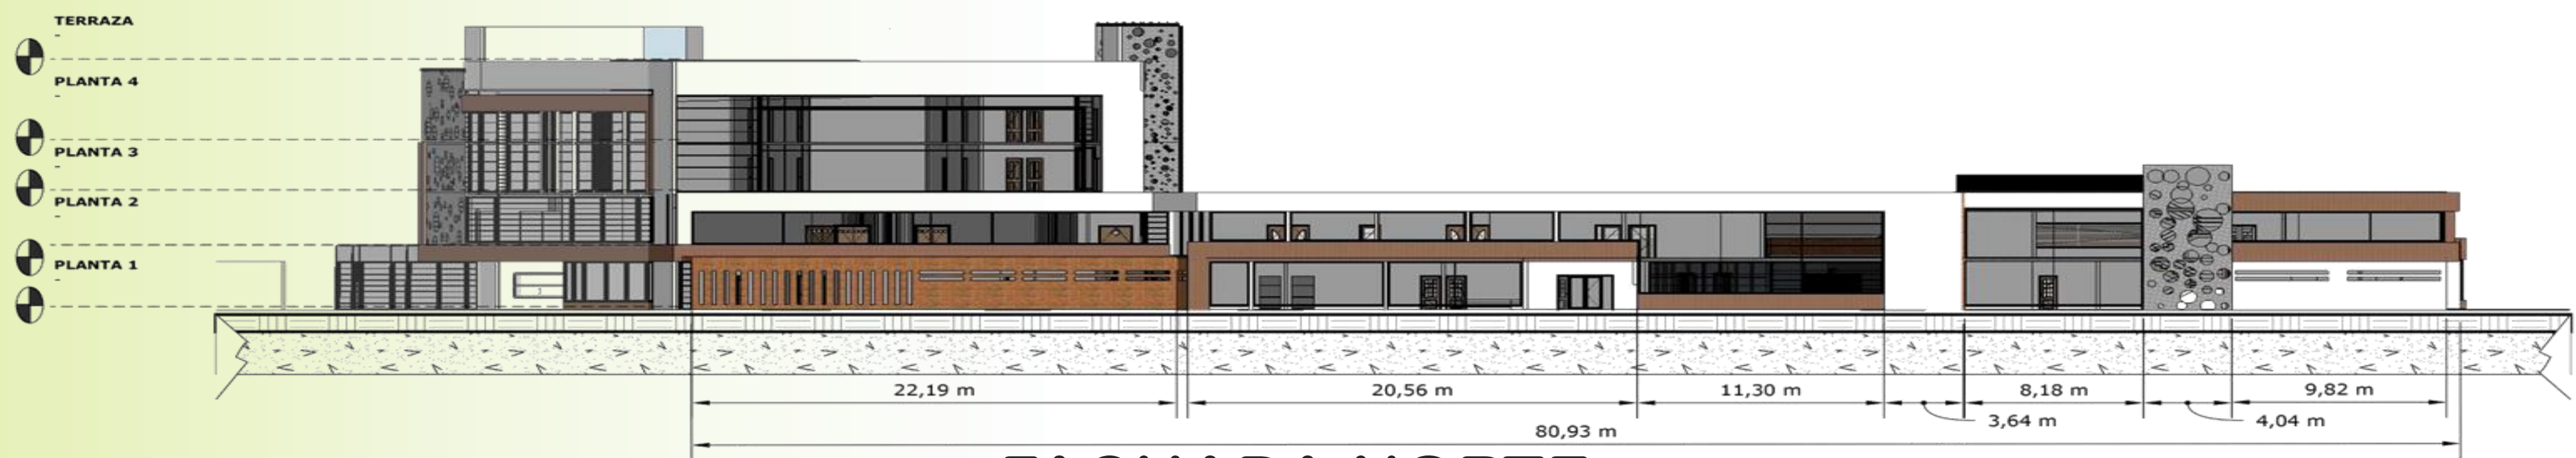

FACHADA NORTE

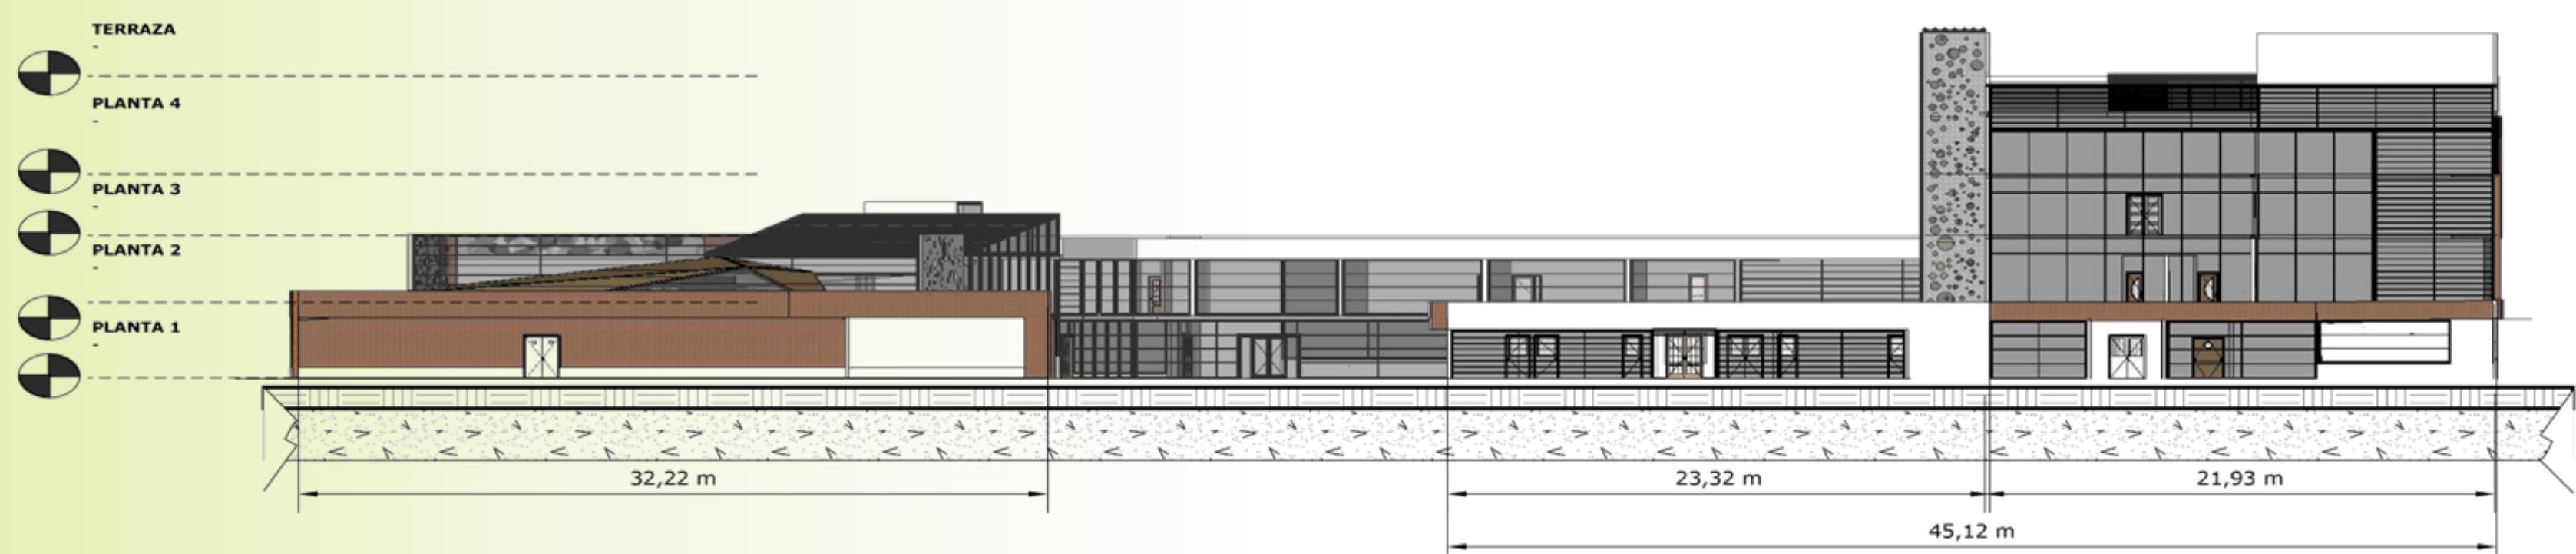

FACHADA SUR