



UNIVERSIDAD
SANTO TOMAS
BUCARAMANGA

PROYECTO:
HOTEL RURAL CAPACIDAD
PARA 60 PERSONAS EN EL
MUNICIPIO DE BARICHARA

PRESENTADO A:
UNIVERSIDAD SANTO TOMAS
BUCARAMANGA

DISEÑADO POR:
ANA MARIA RODRIGUEZ
TORRES

FECHA:
SEPTIEMBRE 2015

DISEÑADO POR:
ANA MARIA
RODRIGUEZ TORRES

FECHA:
SEPTIEMBRE 2015


CONTIENE:
PLANTA HABITACIONES
NIVEL -7,00 M Y -10,00 M

COMENTARIOS:

ESCALA:
1:200

NUMERO:
PLANO #

12

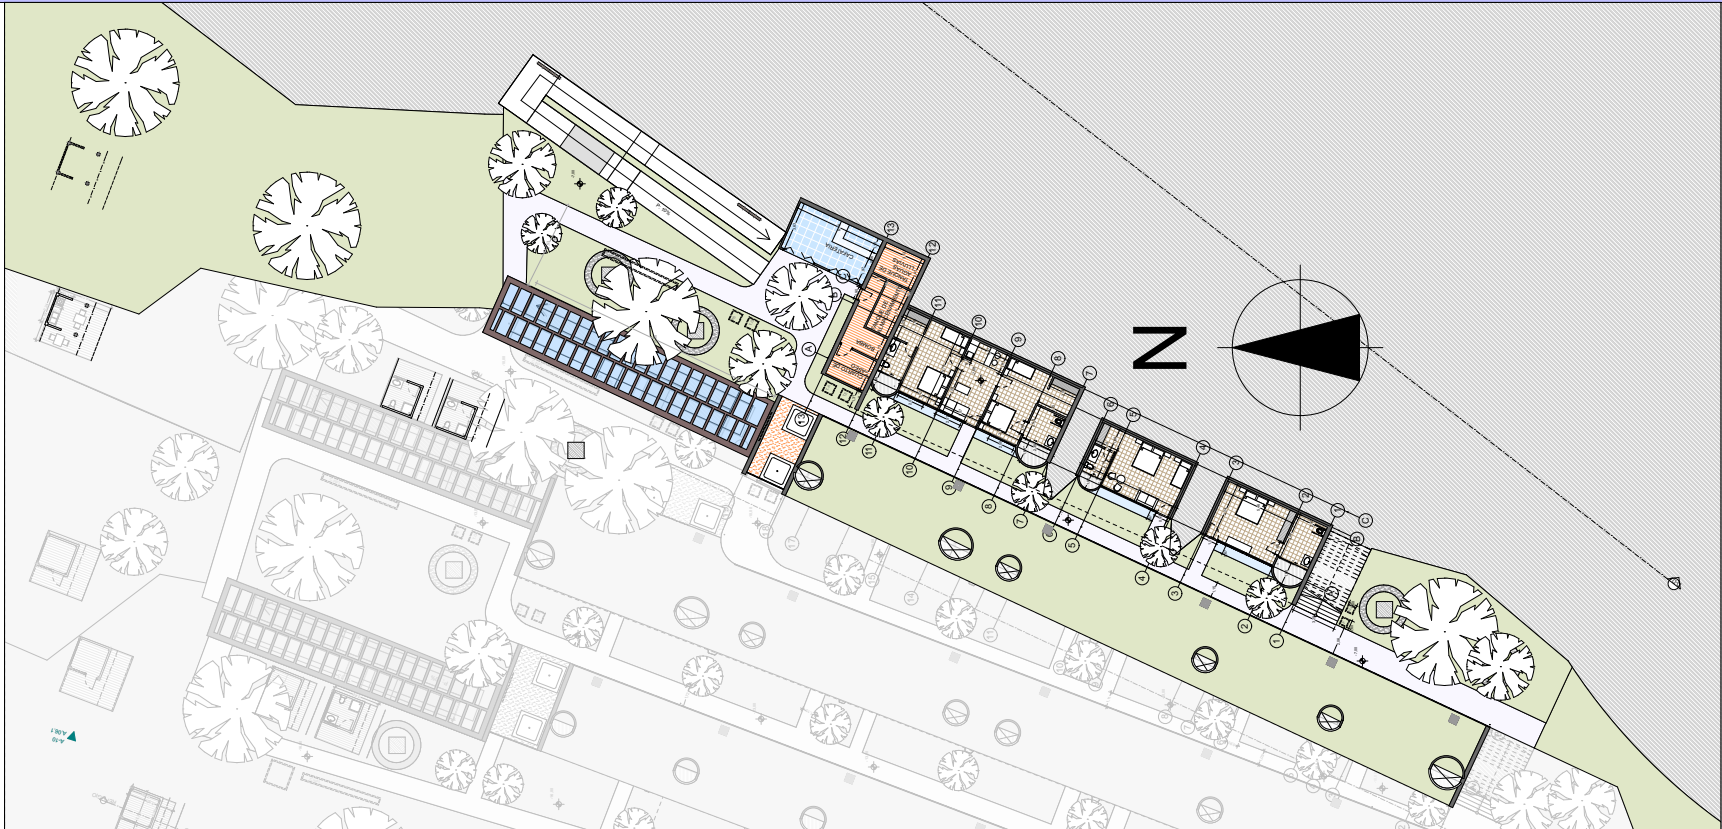

HABITACIONES, Y CAFETERIA -7,00 M,



HABITACIONES Y ZONA DE CAMPING -10,00 M,