


PLANO ESTRUCTURAL DE LA PLATAFORMA




ESC. 1:50
Escala grafica
0m .50m 1m 2m

DETALLE 10. Empalme del pilote

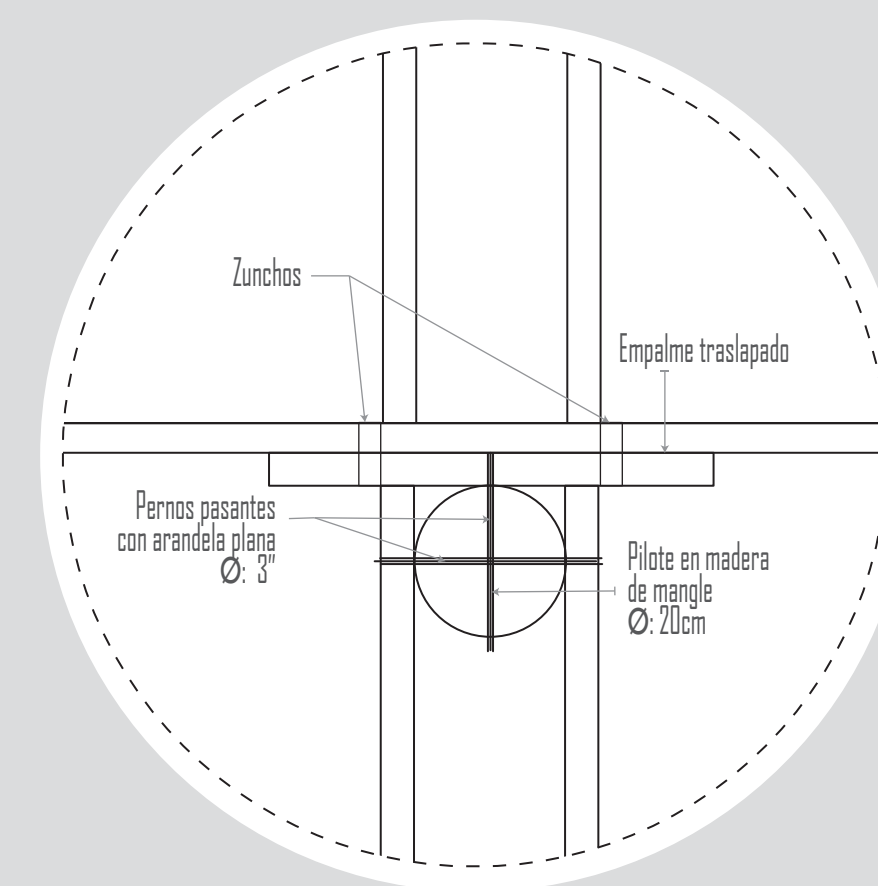


ESC. 1:5

DETALLE CONSTRUCCIÓN DE LA PLATAFORMA

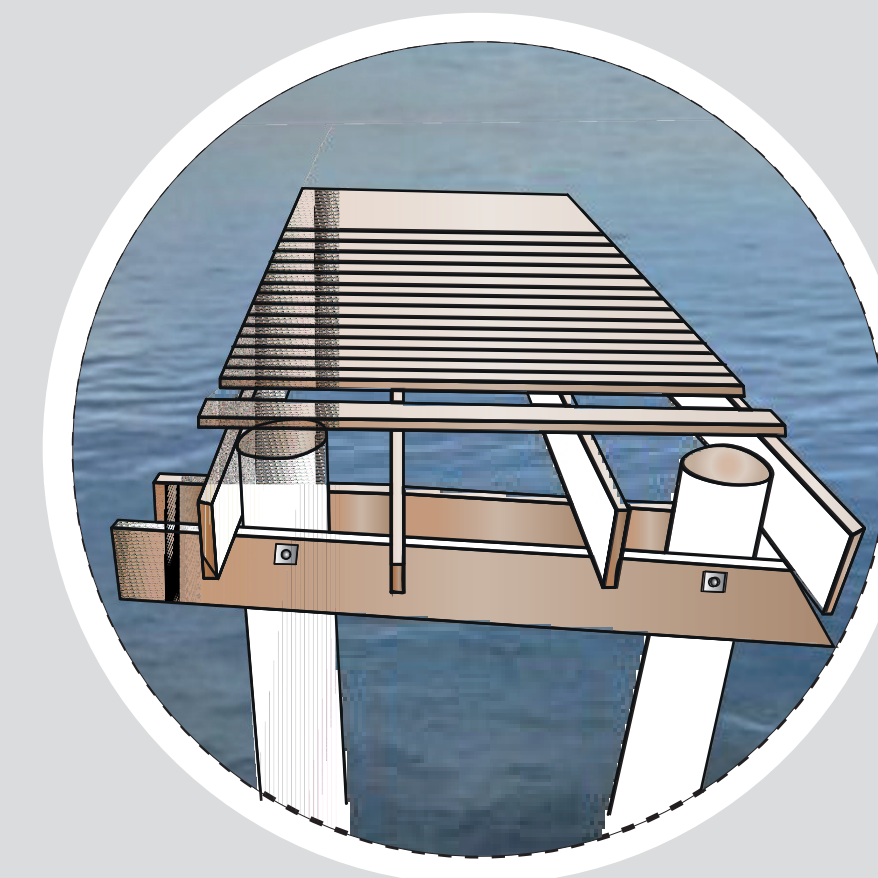


ESC. 1:5


DETALLE TRIDIMENSIONAL UNIÓN PLATAFORMA - PALAFITOS

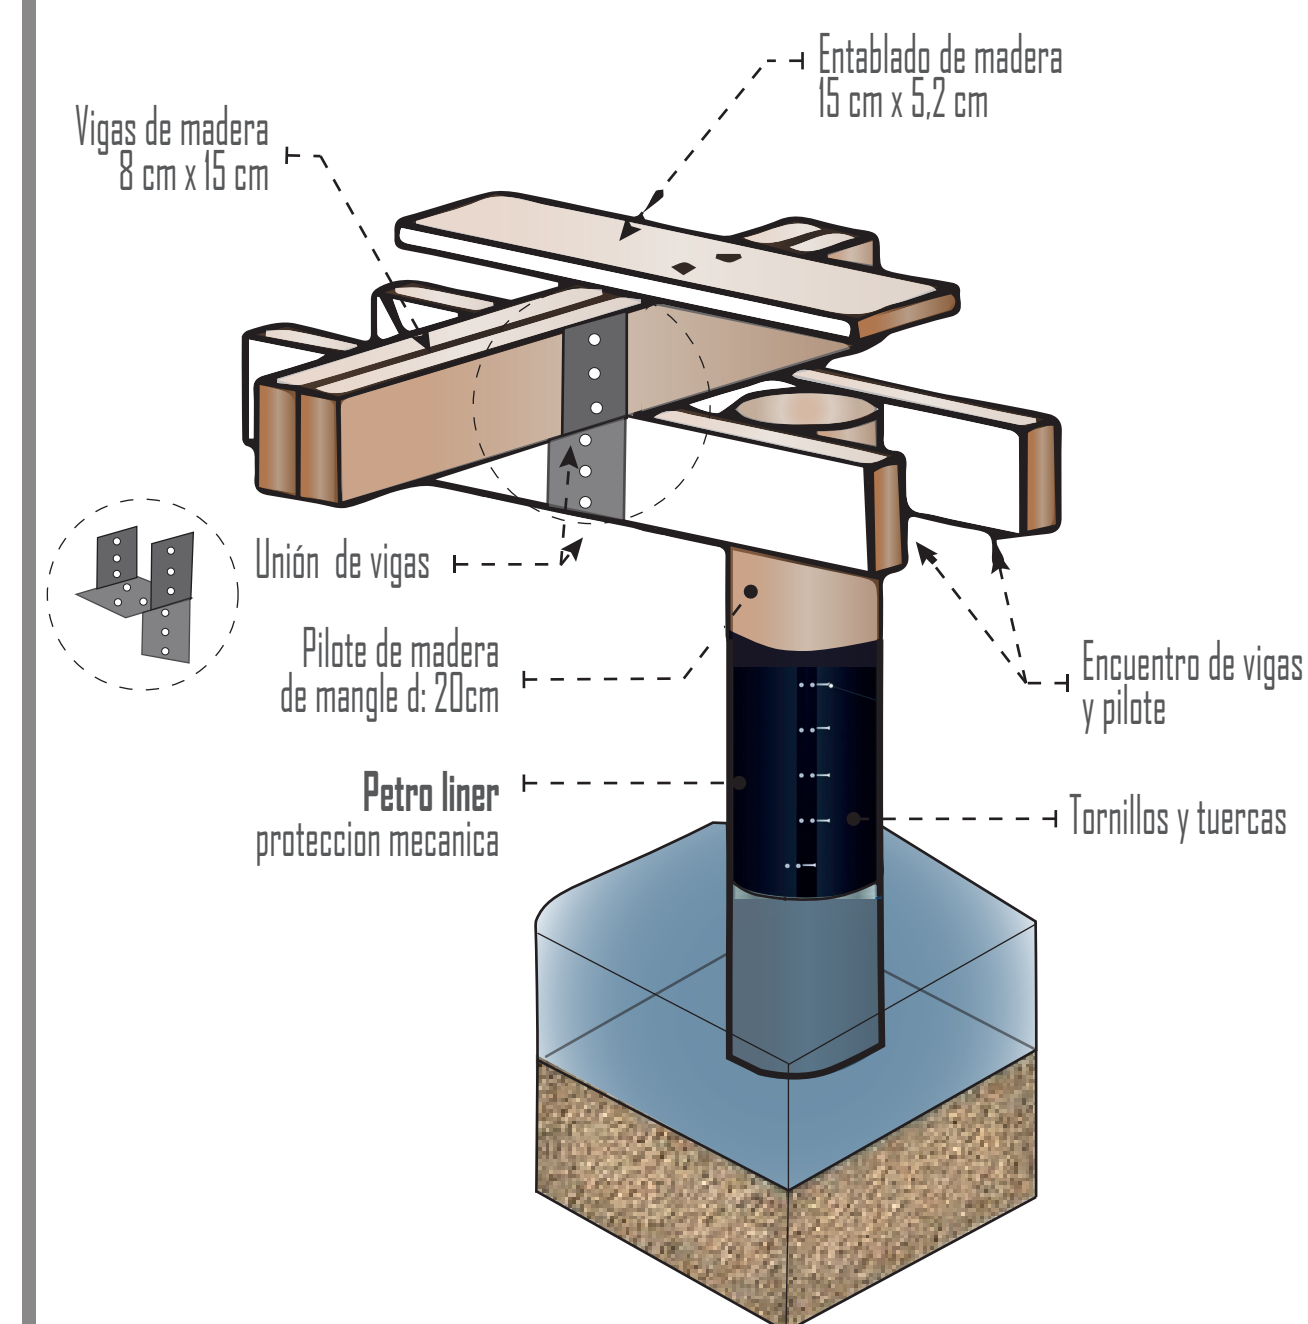

DETALLE 11. Cornamusa

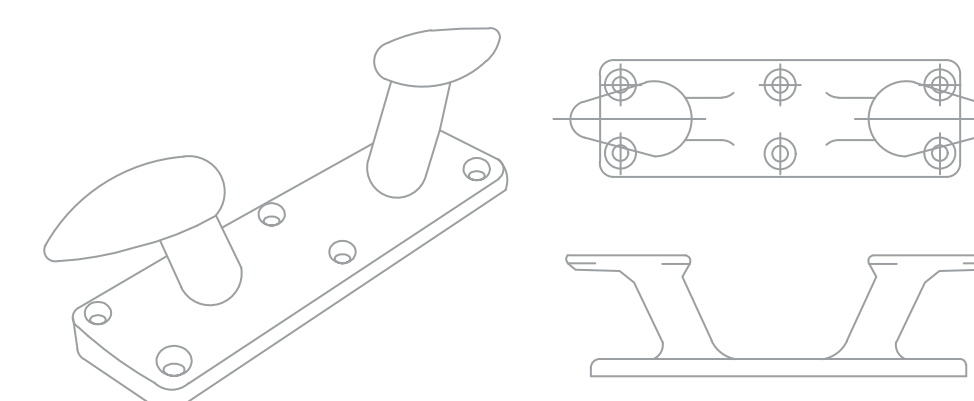

INSTALACIÓN ELECTRICA

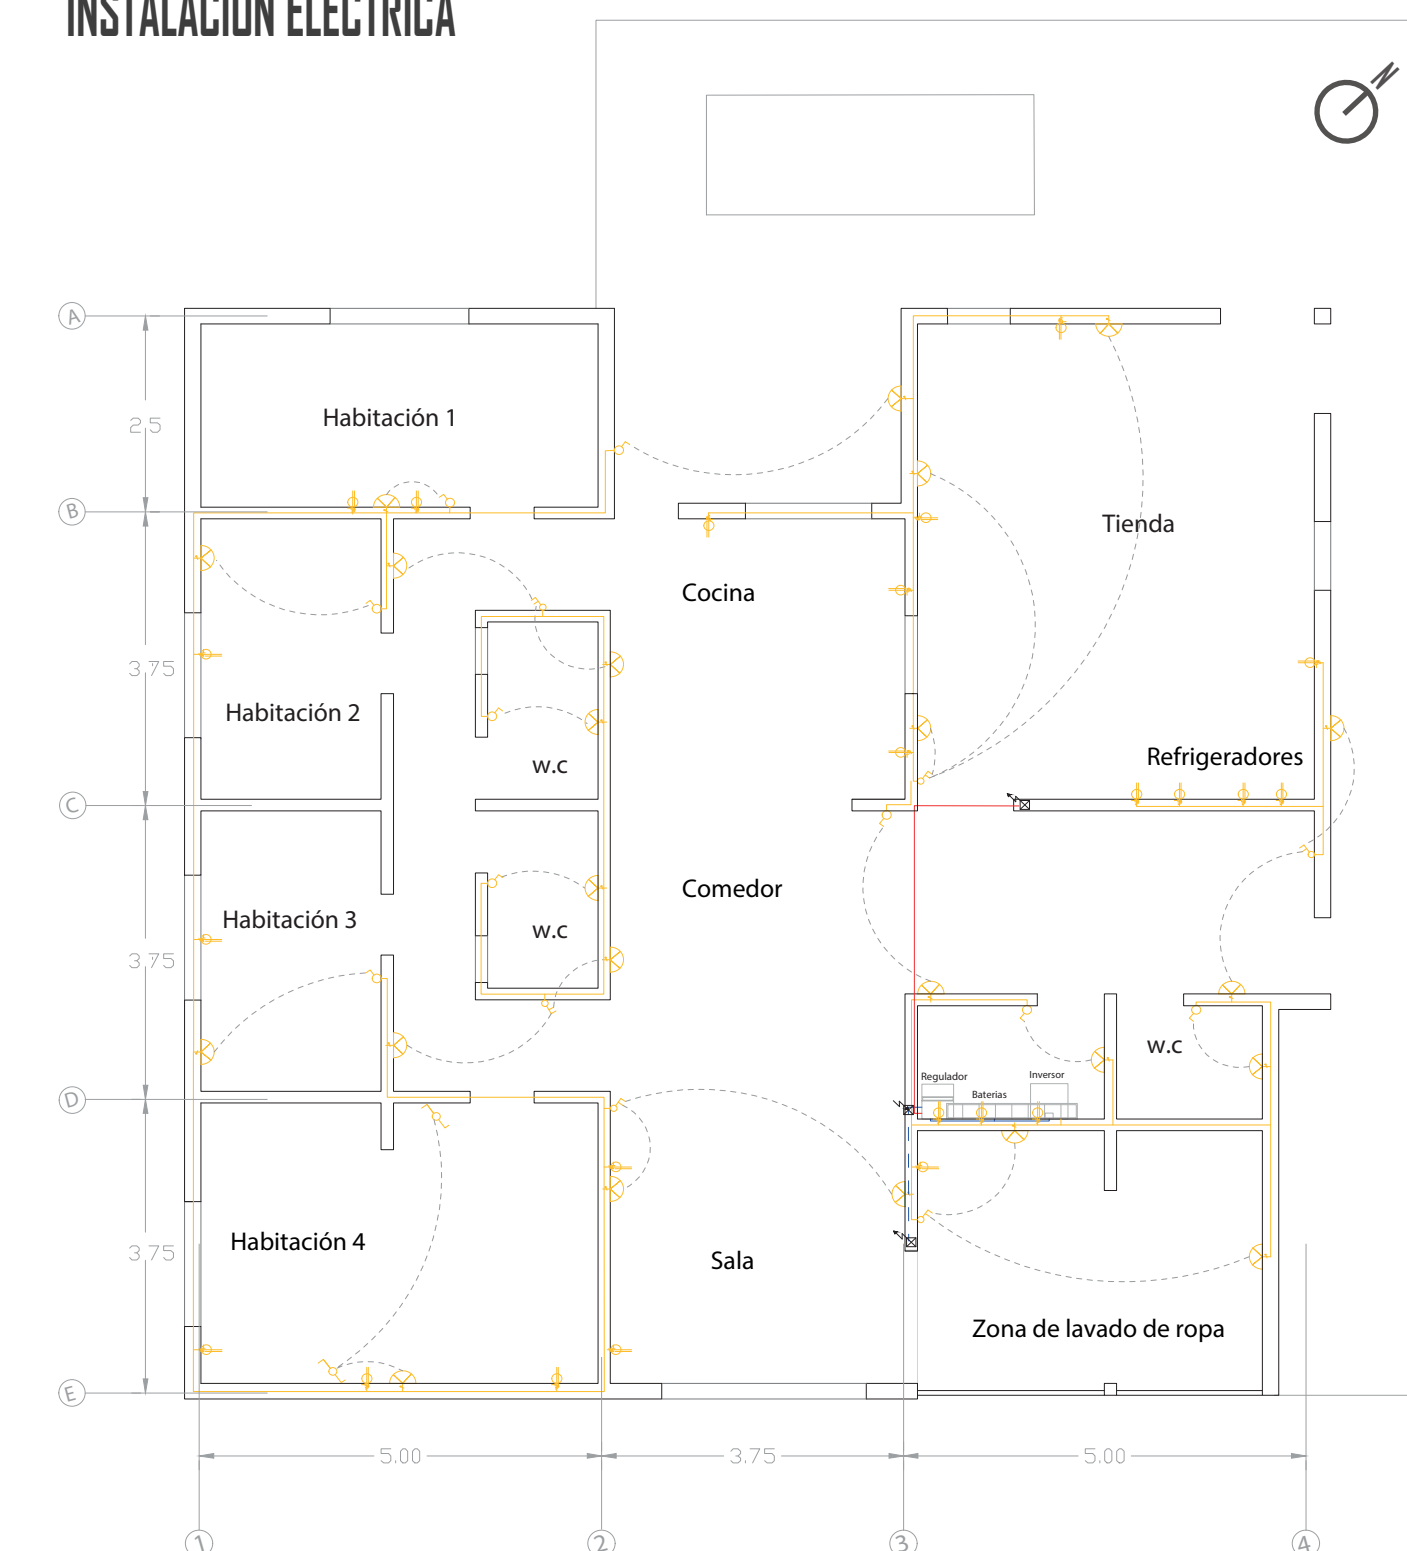


ESC. 1:50

LEYENDA DE INSTALACION SIMBOLOGIA ELECTRICA

INVERSOR	TUBERIA SUBE
REGULADOR	TUBERIA BAJA
BATERIAS	TOMA CORRIENTE
CONMUTADOR	TUBO INST. ELECTRICA POR MURO
INTERRUPTOR UNIPOLAR	TUBERIA INST. ELECTRICA POR PISO
INTERRUPTOR BIPOLAR	INST. PANEL SOLAR
PUNTO DE LUZ INCANDESCENTE	INST. TURBINA EOLICA
PUNTO DE LUZ INCAND. MURAL	

INSTALACIÓN HIDROSANITARIA

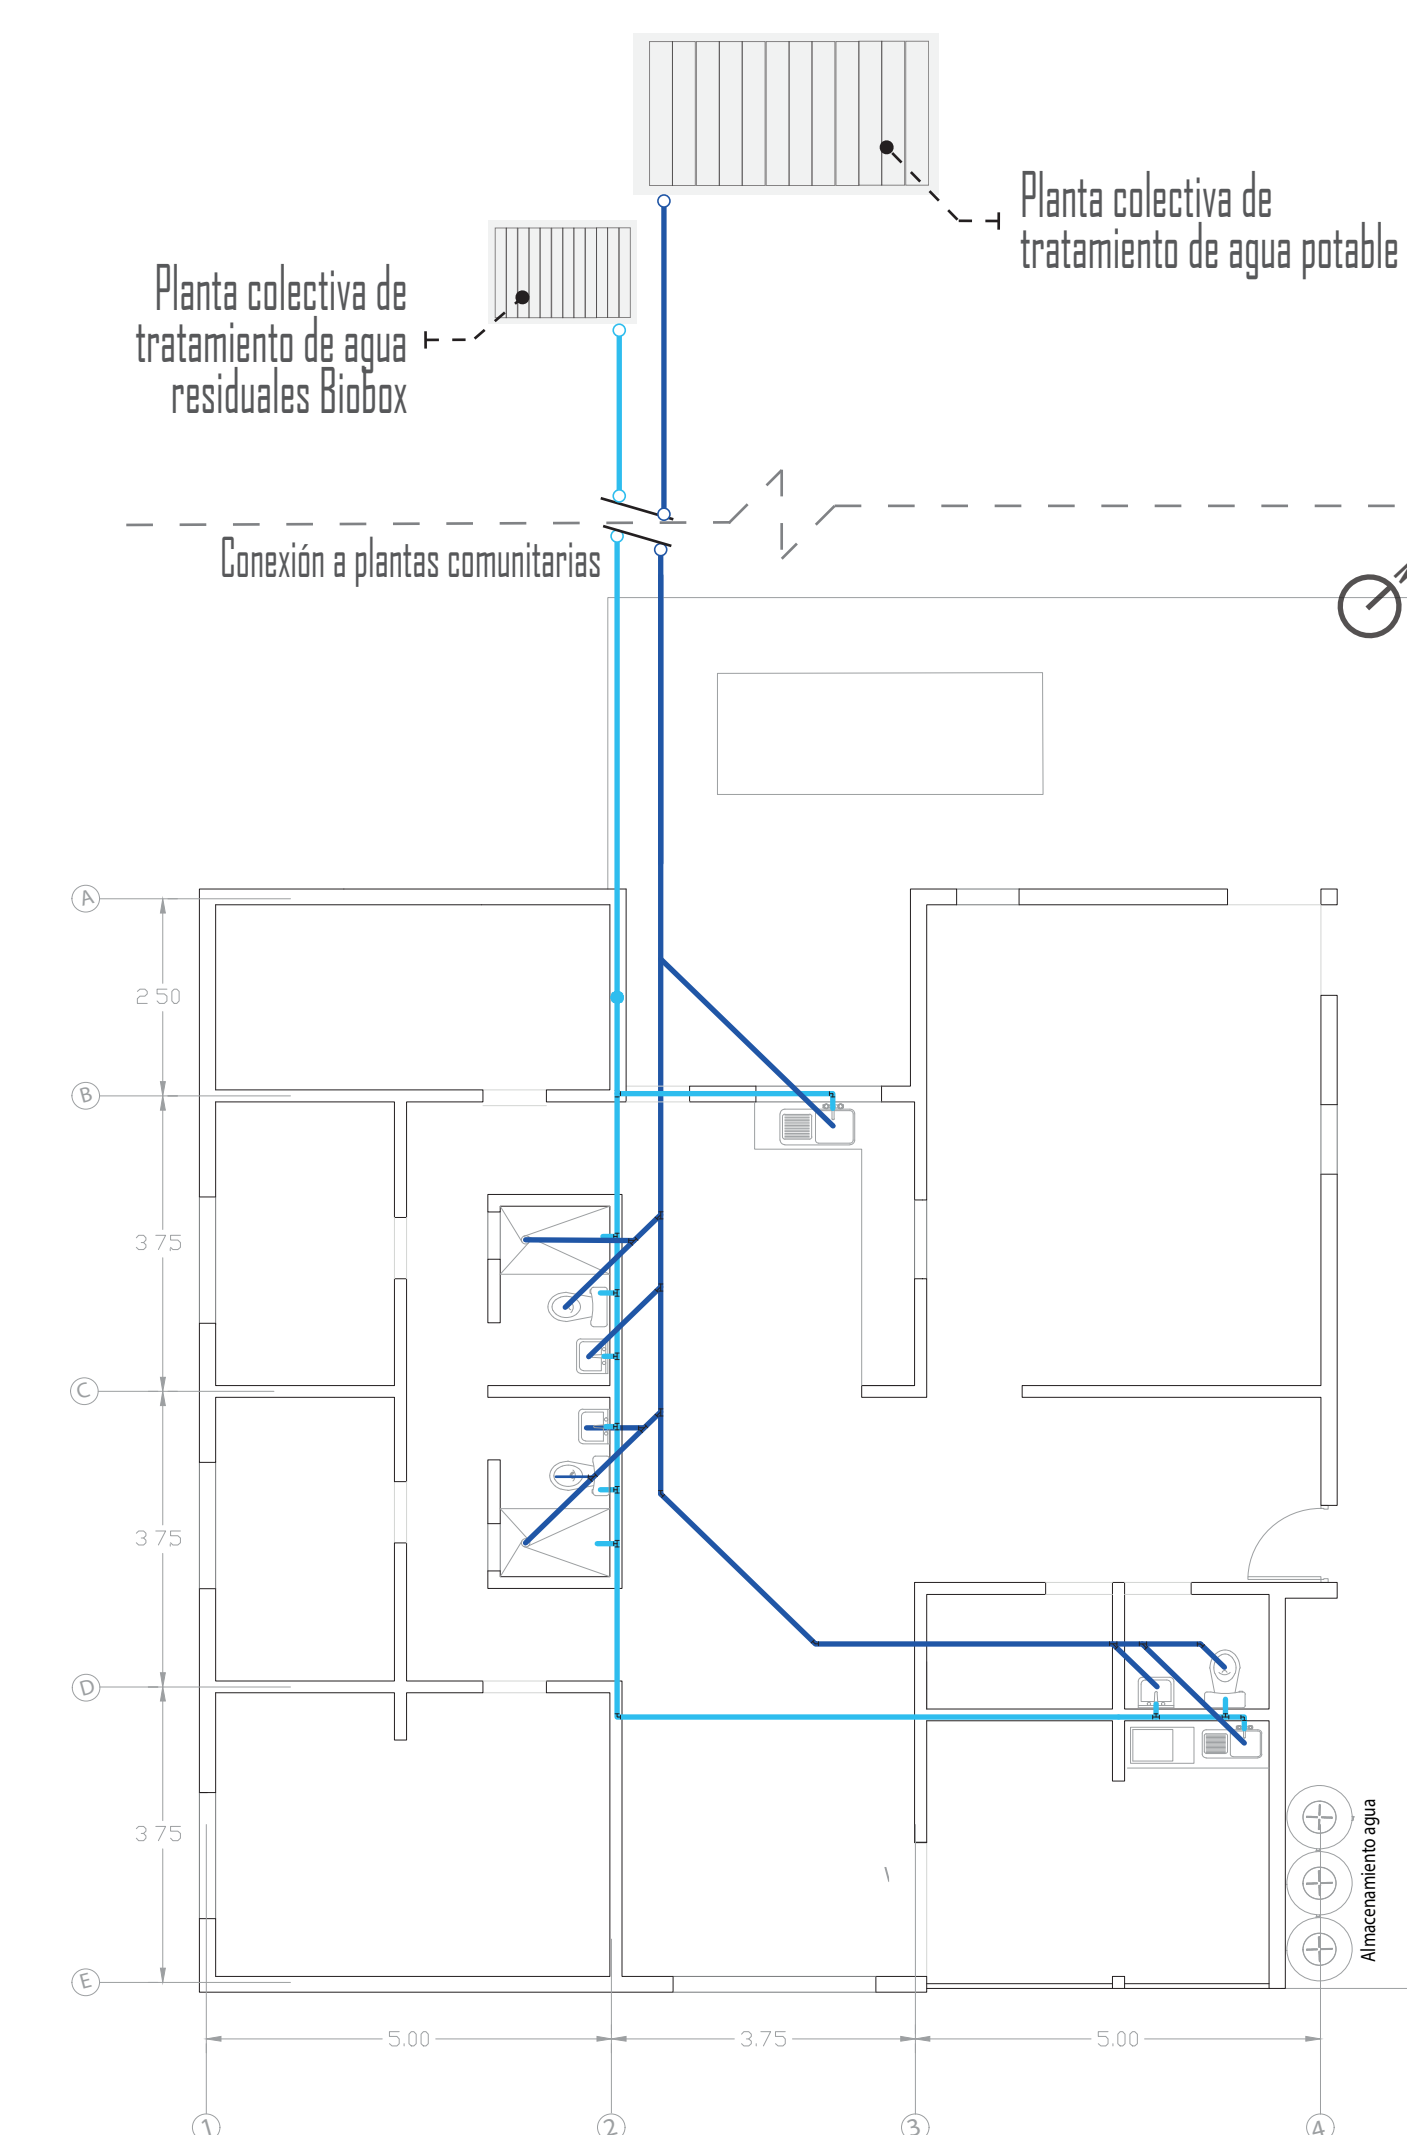

SIMBOLOGIA / NOMENCLATURA

INSTALACIÓN HIDRÁULICA	TEE CONEXIÓN
INSTALACIÓN SANITARIA	CODO 45° CONEXIÓN
CODO 90° CONEXIÓN	YEE CONEXIÓN

ESC. 1:50



UNIVERSIDAD SANTO
TOMÁS

Facultad de
Arquitectura

Proyecto de grado

Taller X

María Valentina
Salcedo Martínez

María Daniela
Salcedo Martínez

Códigos:

2171625
2171624

Docente:

Arq. Claudio Fabian
Mantilla

Plano - 05

Plano de plataforma
-Detalles

Fecha:

07/Febrero/2023