

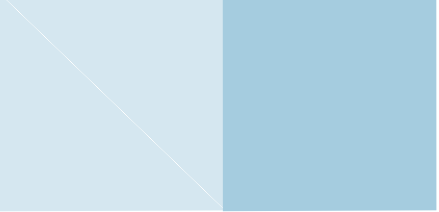
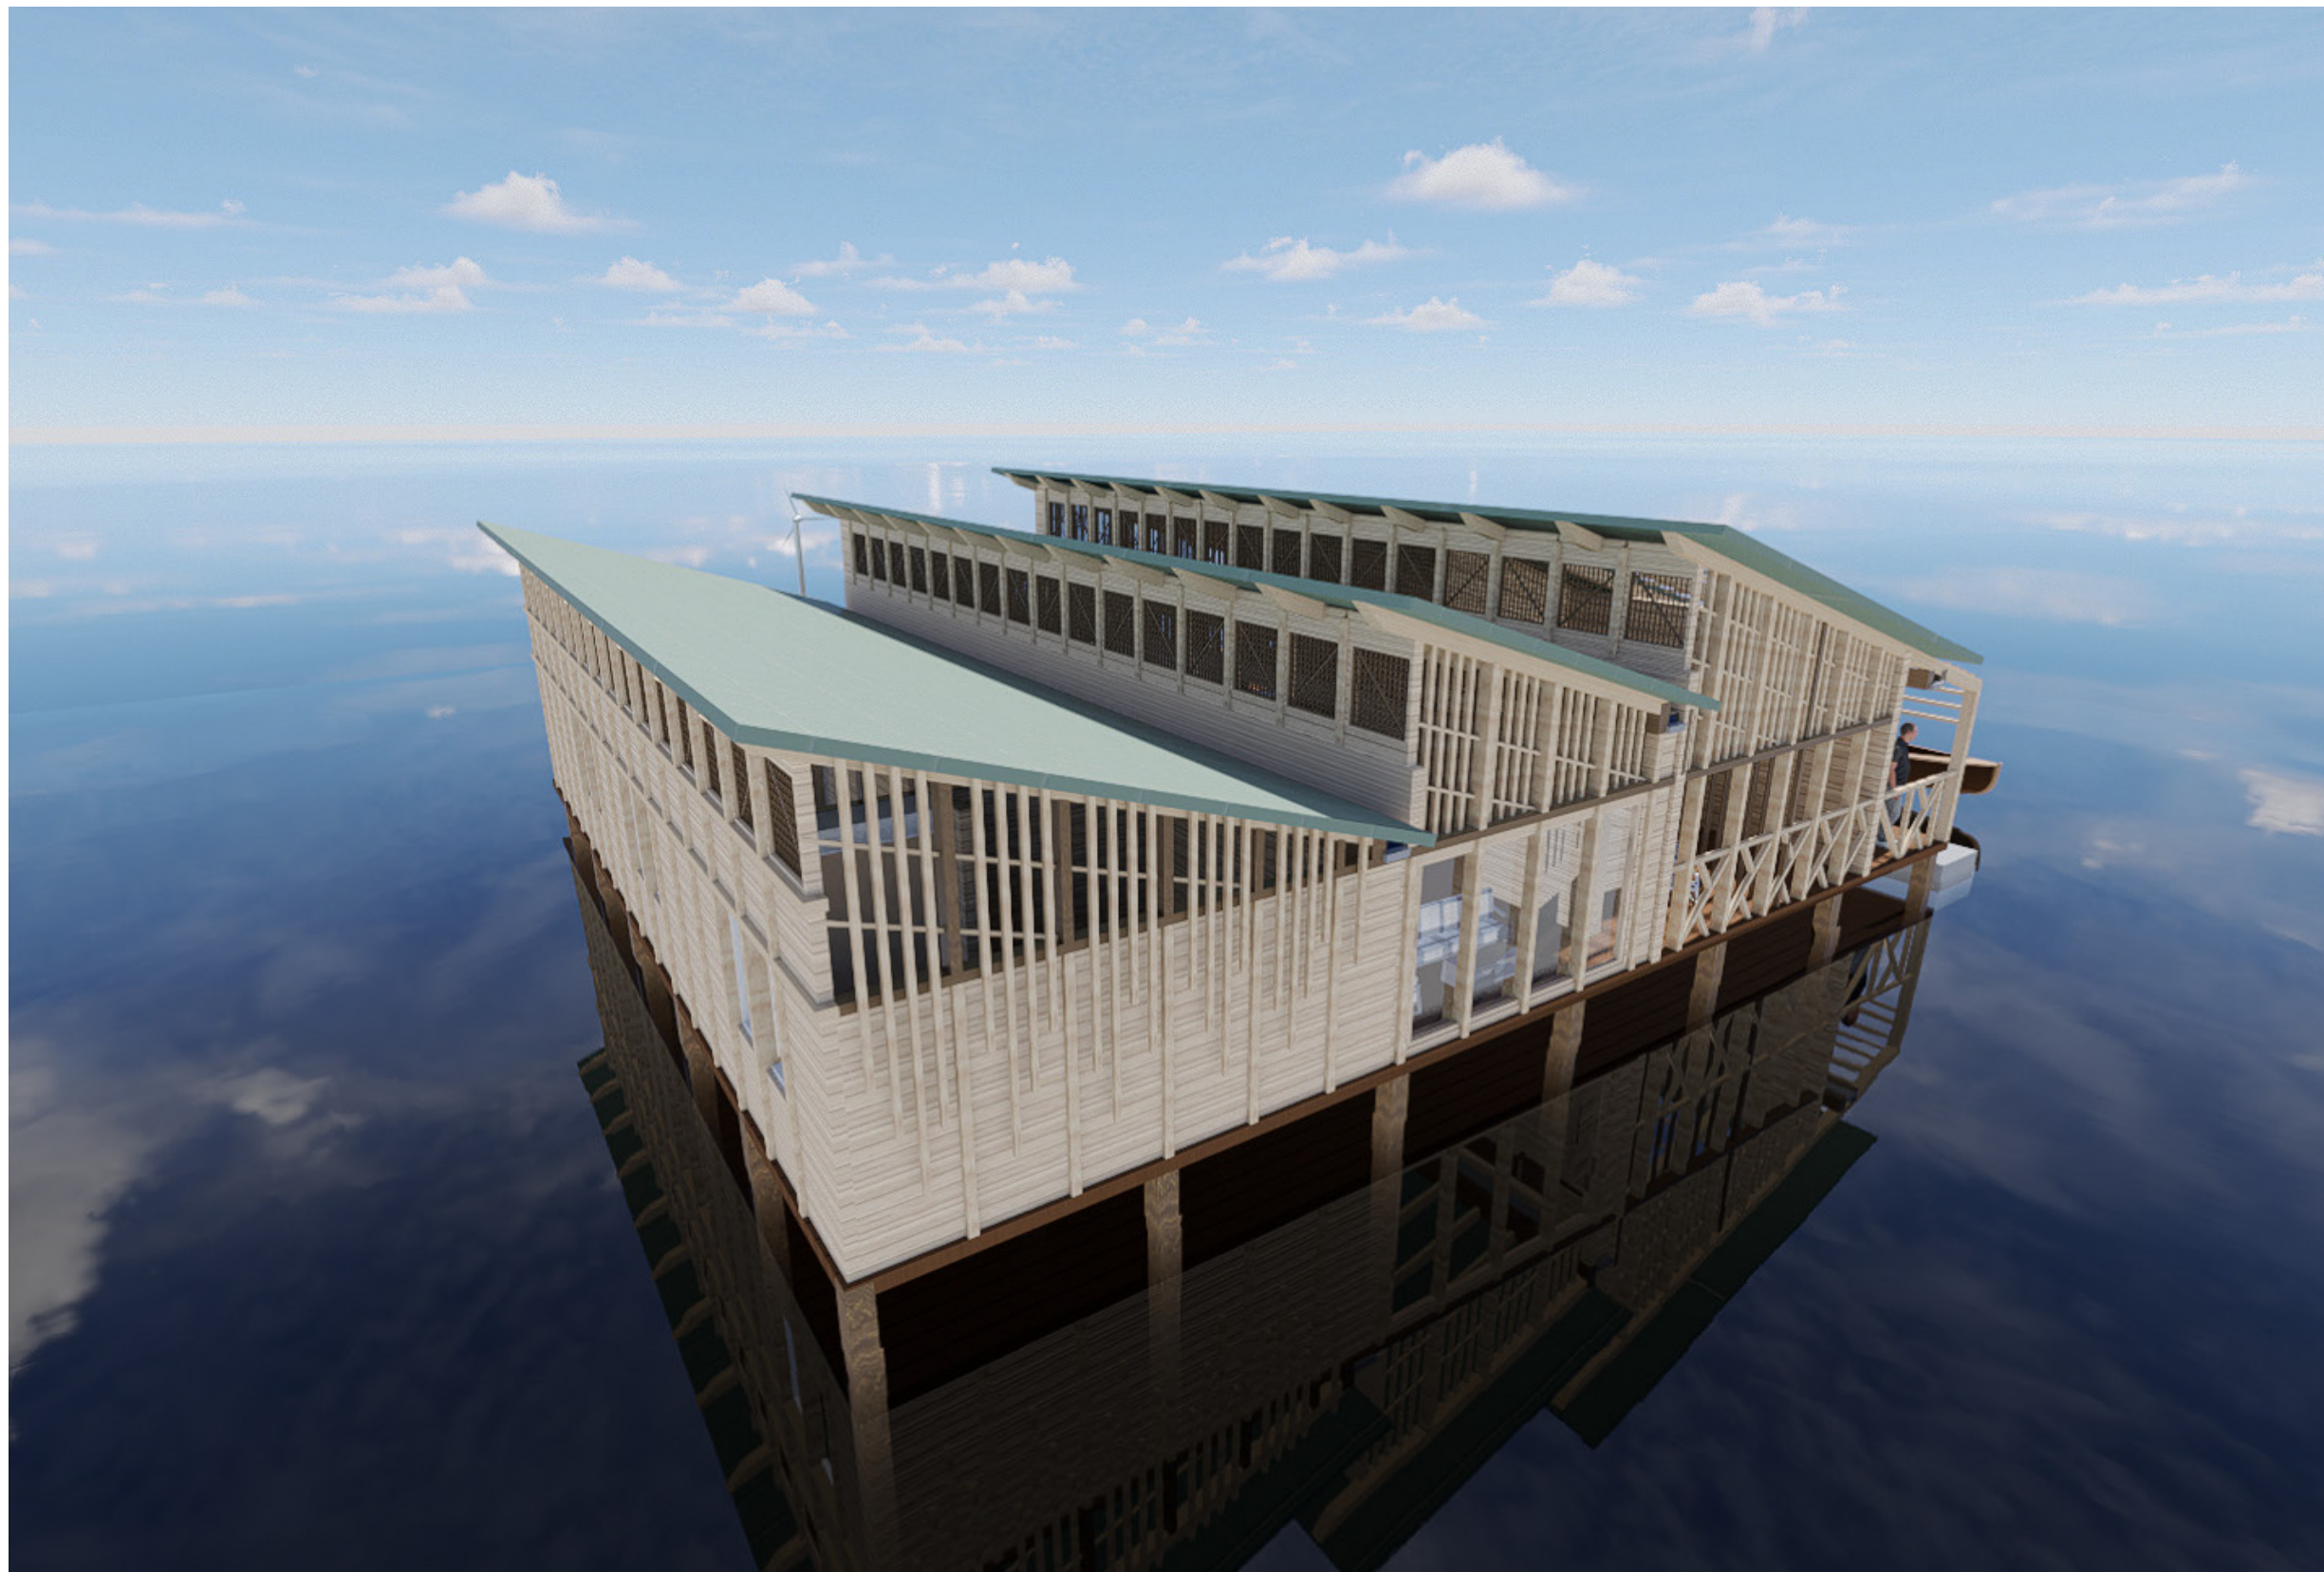
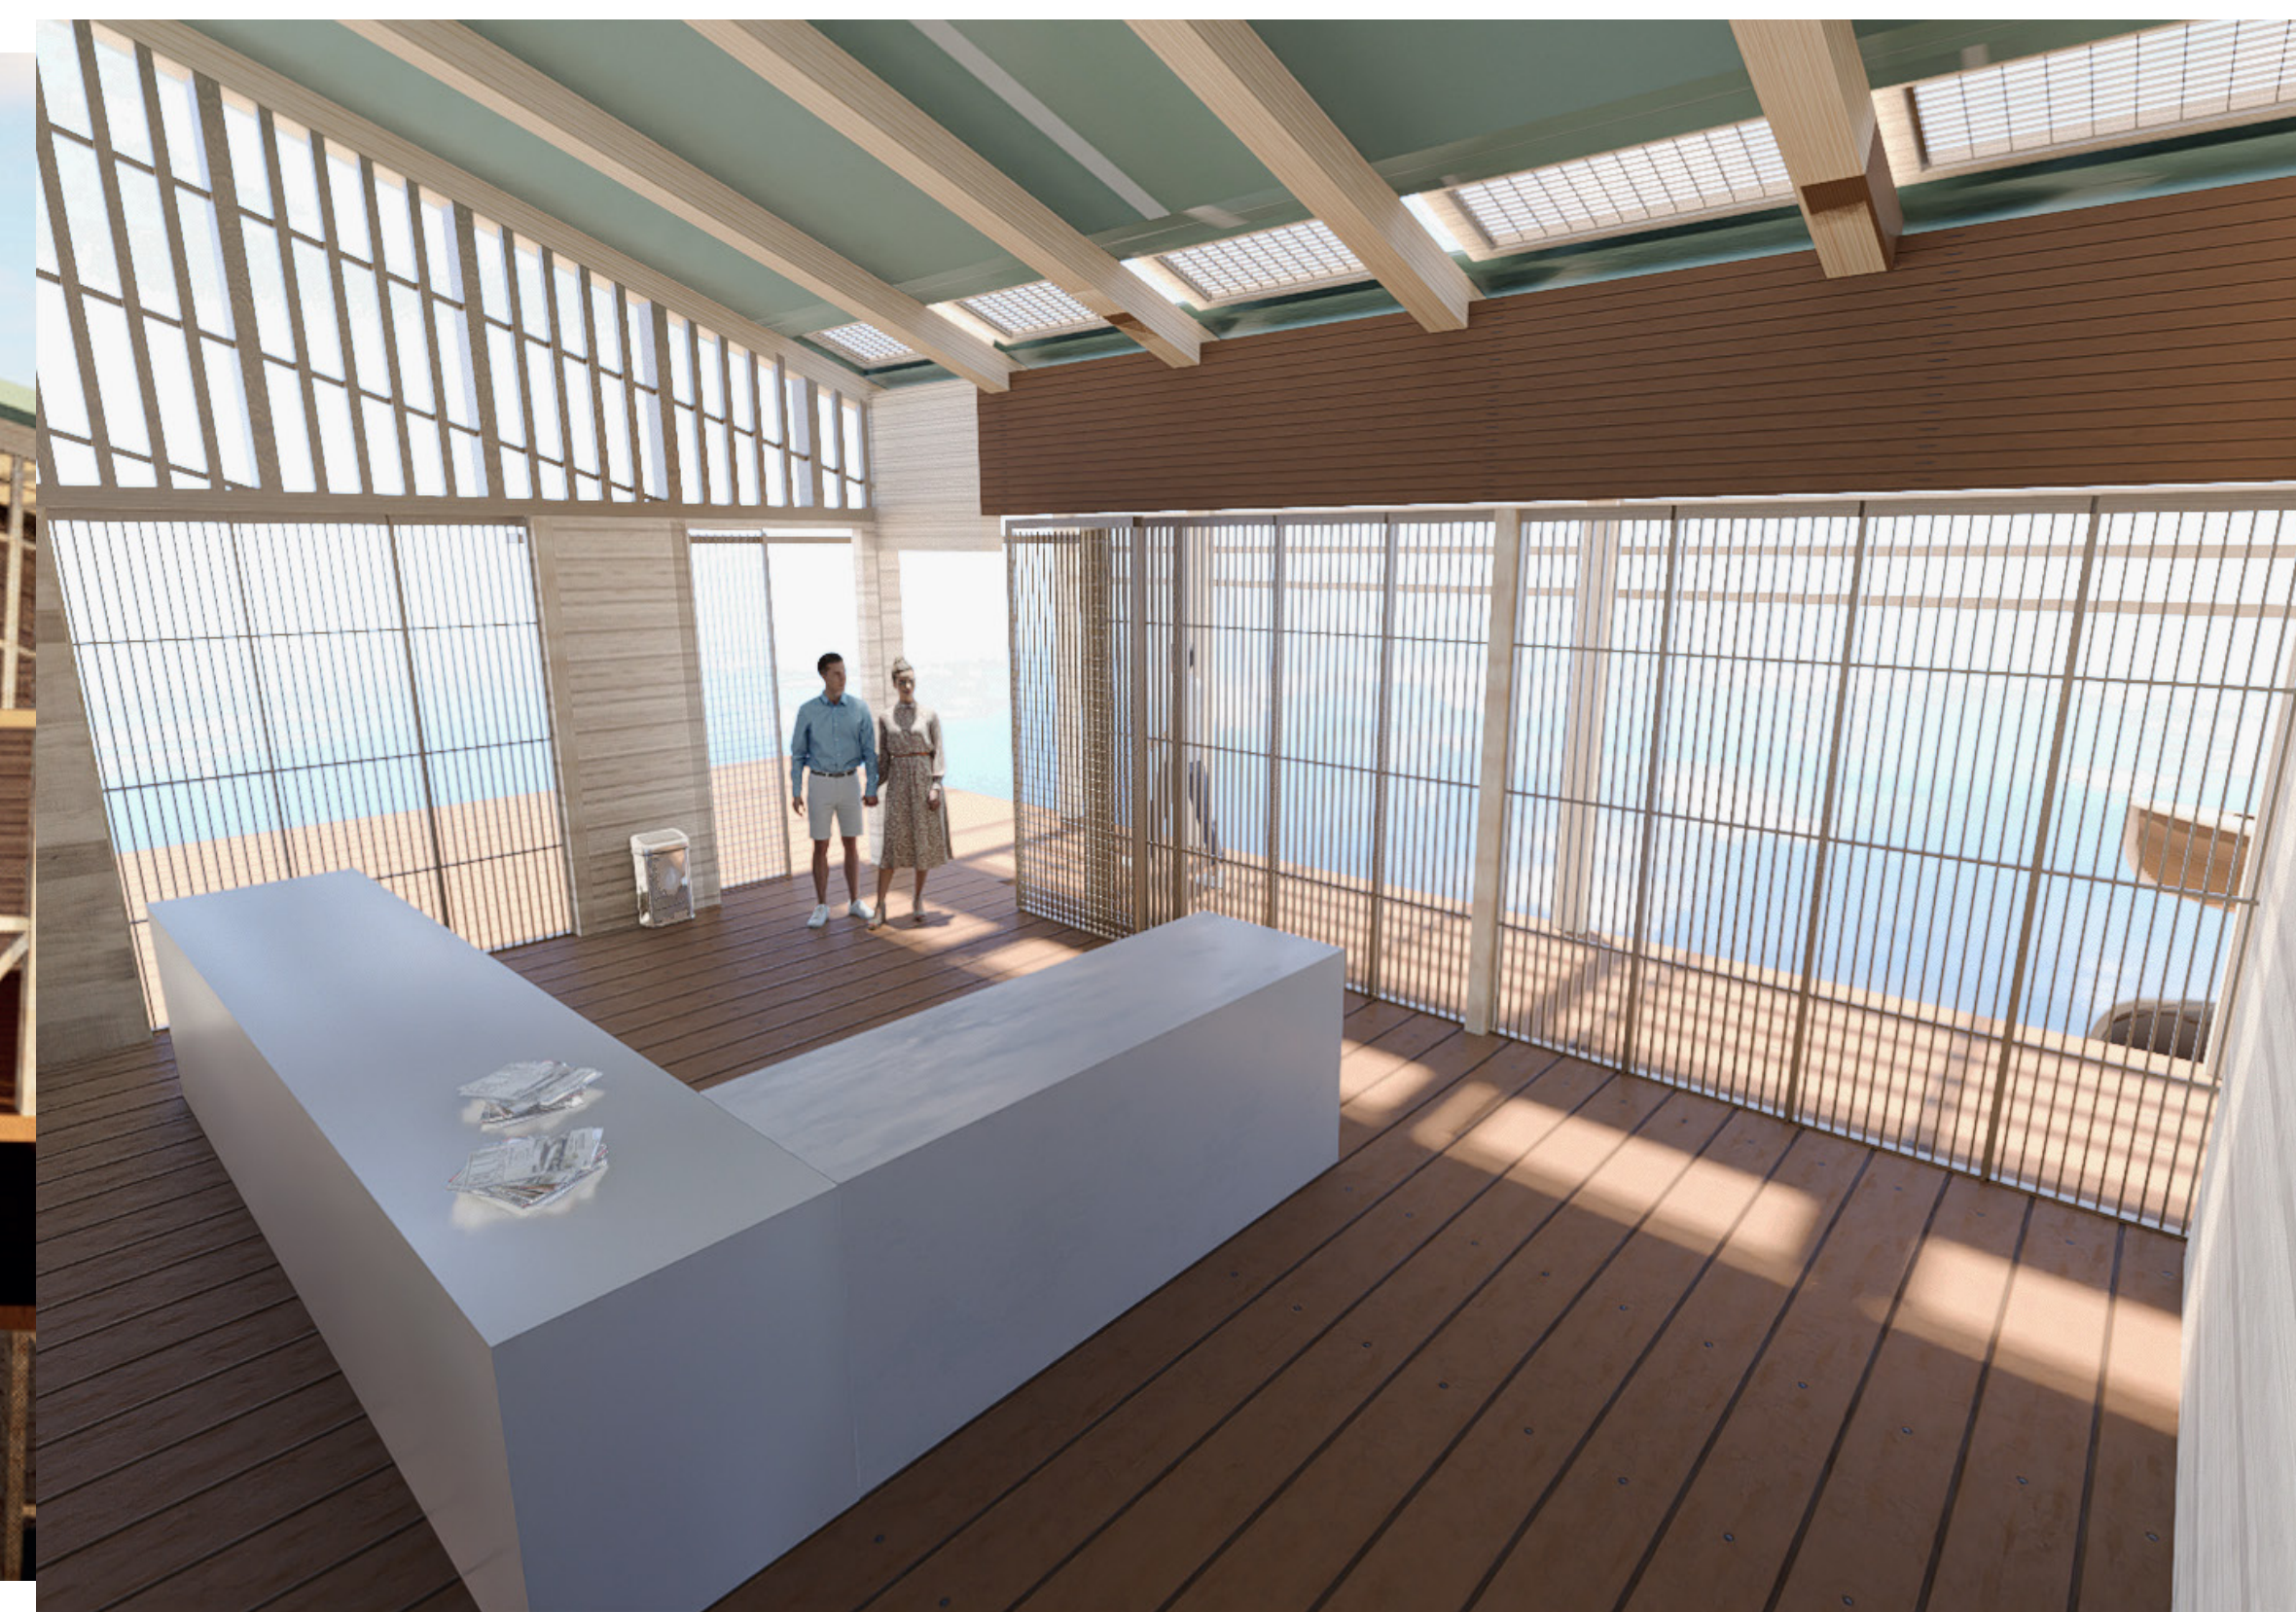
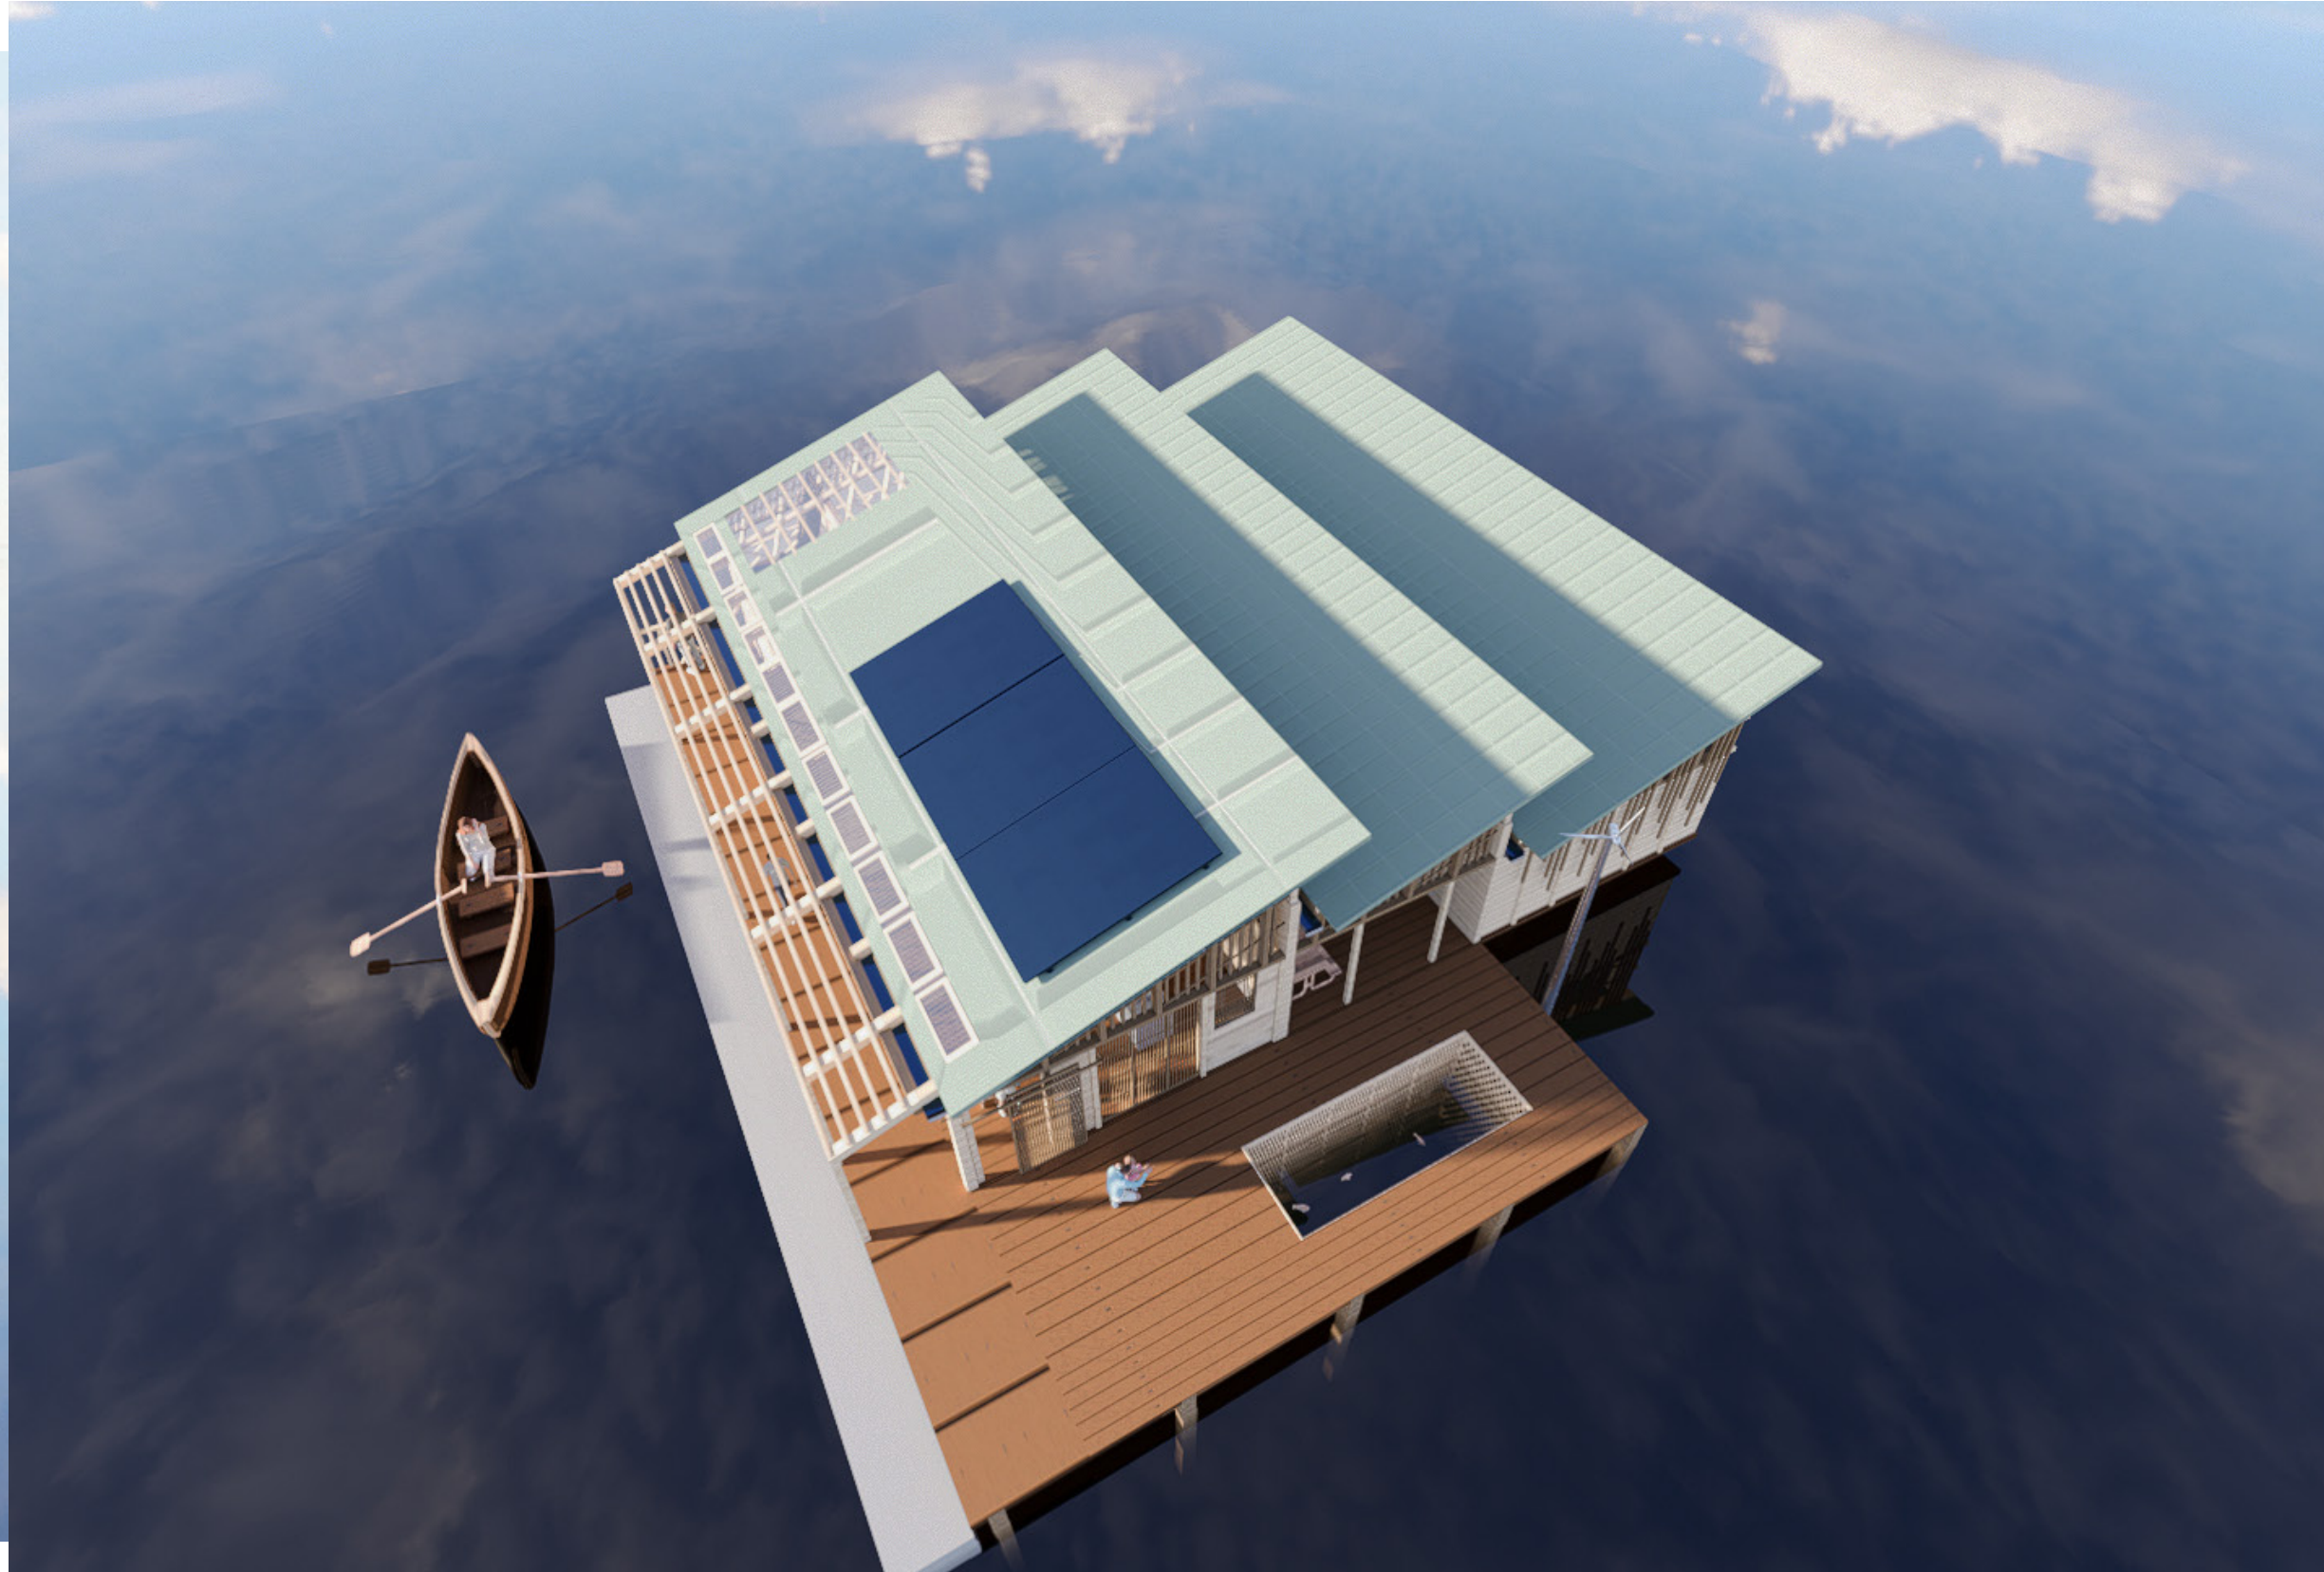
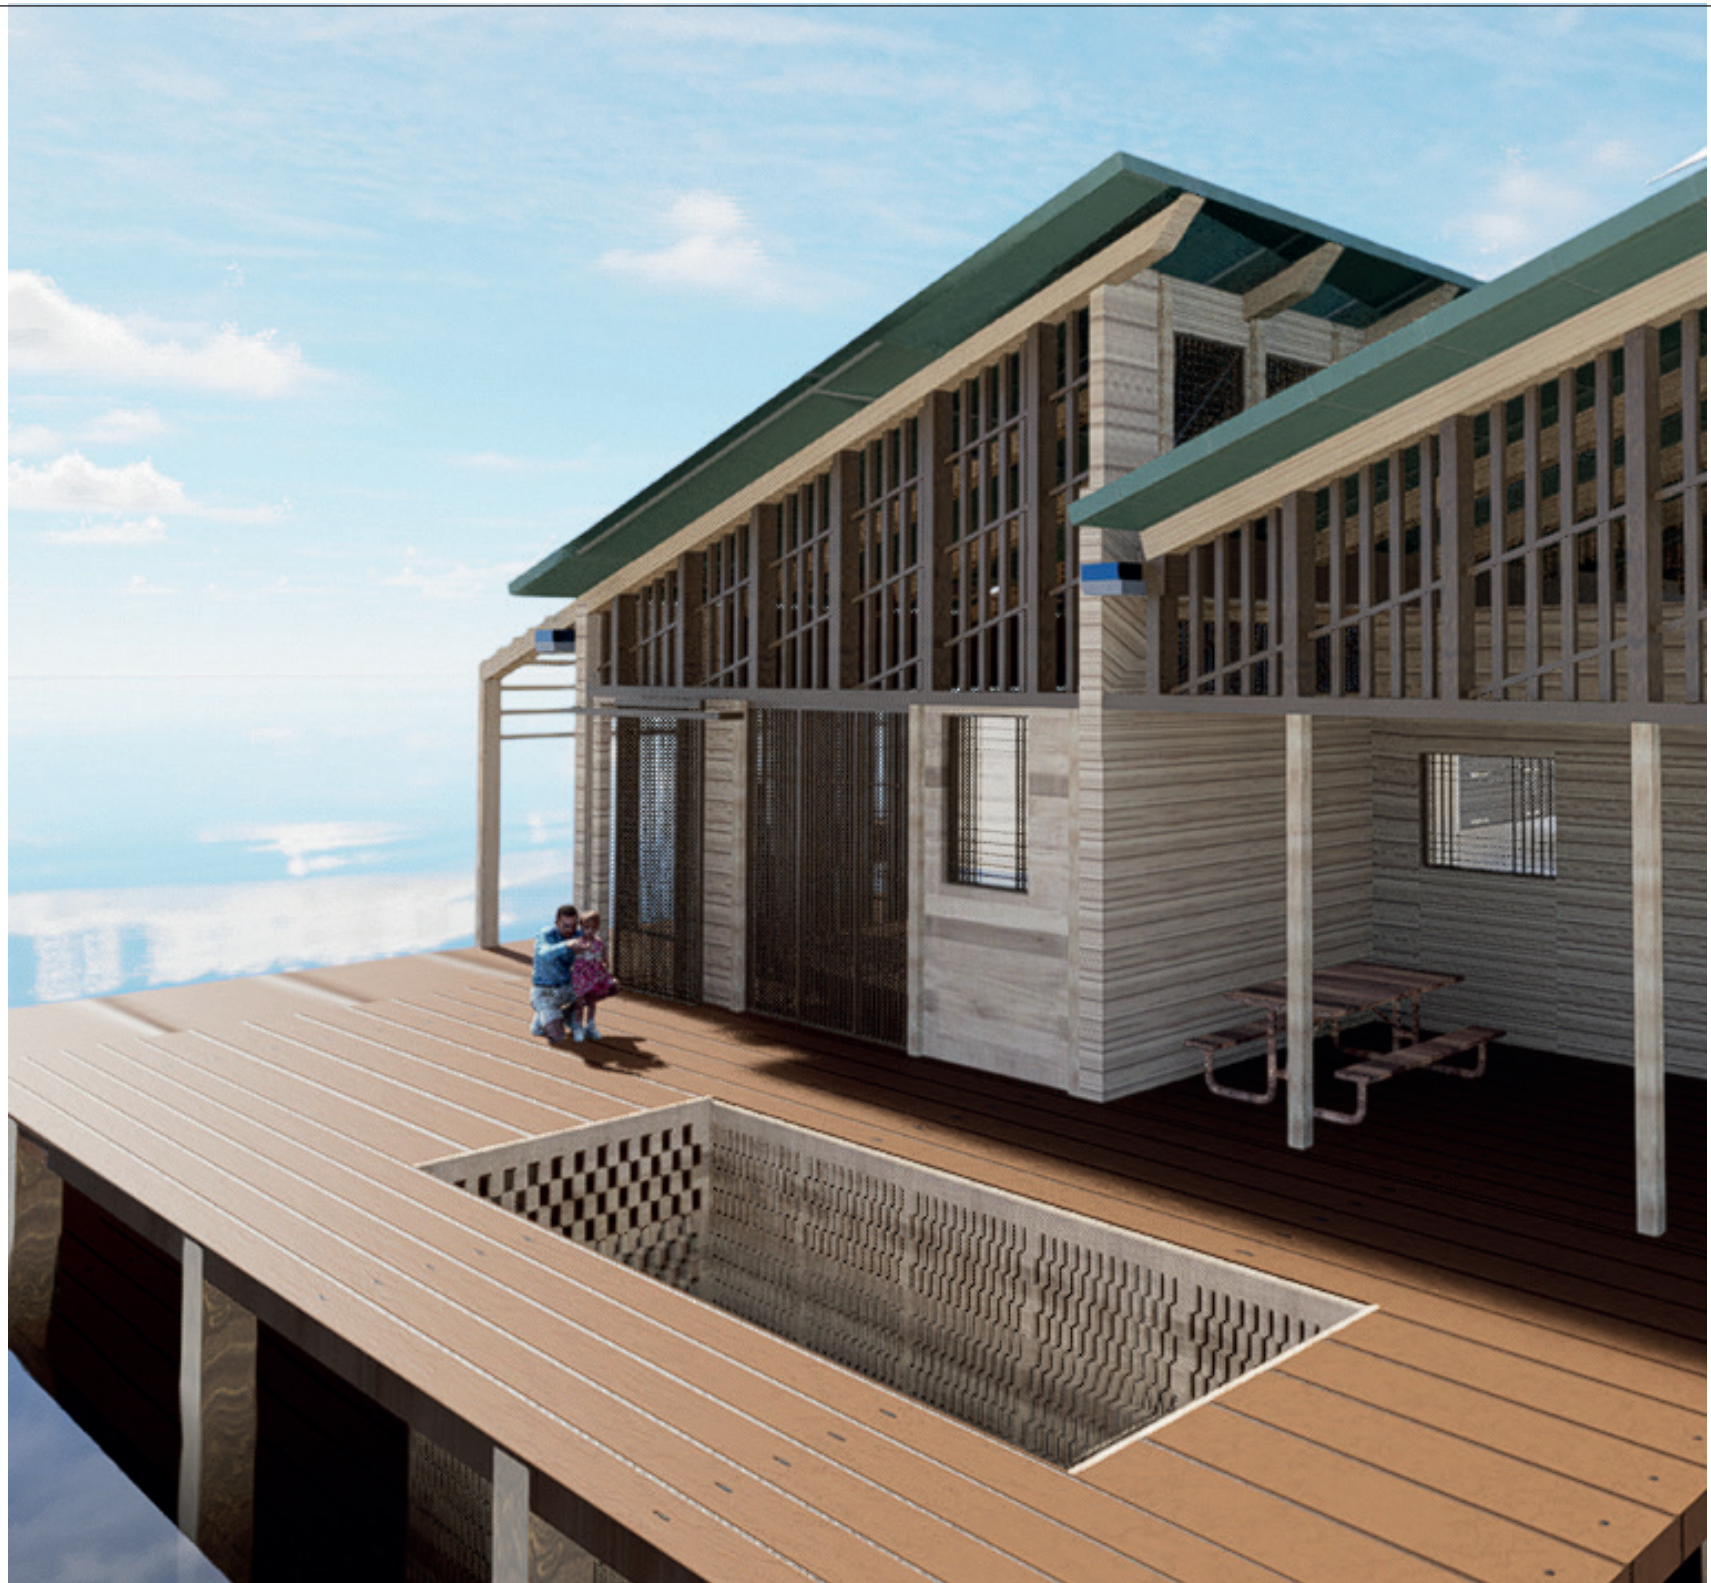


RENDERS

Diseño de vivienda anfibia para Nueva Venecia, Magdalena

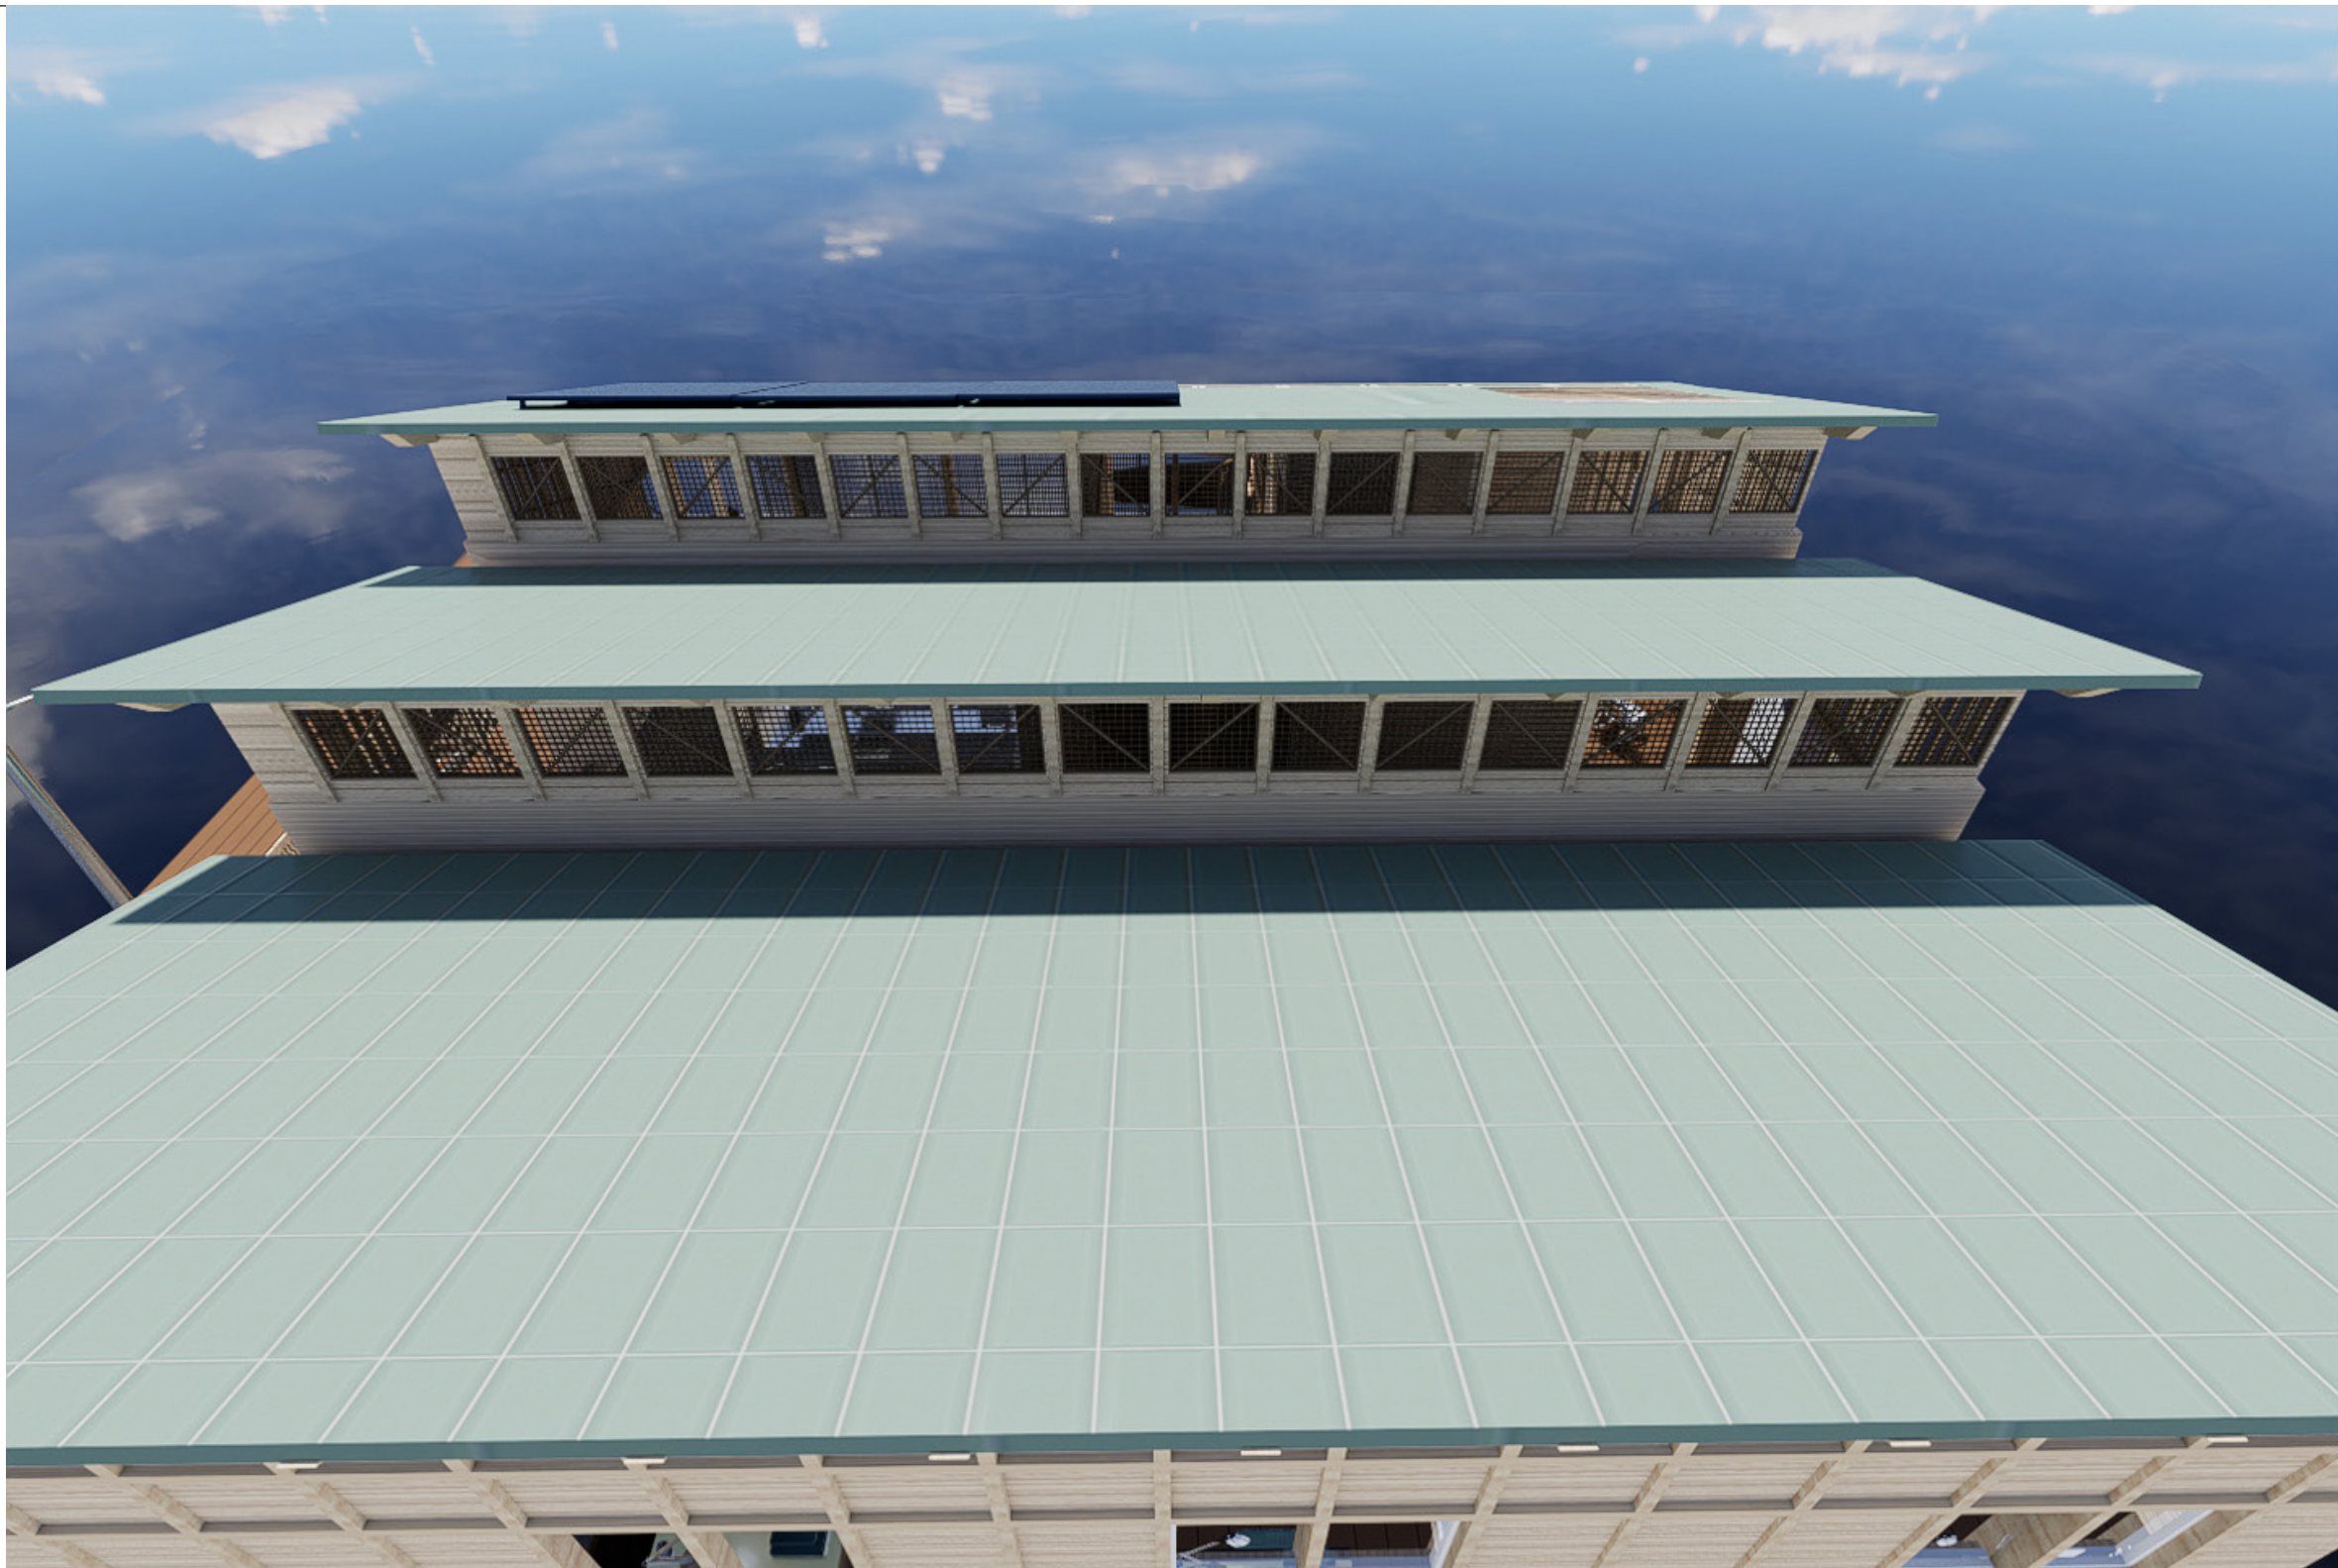

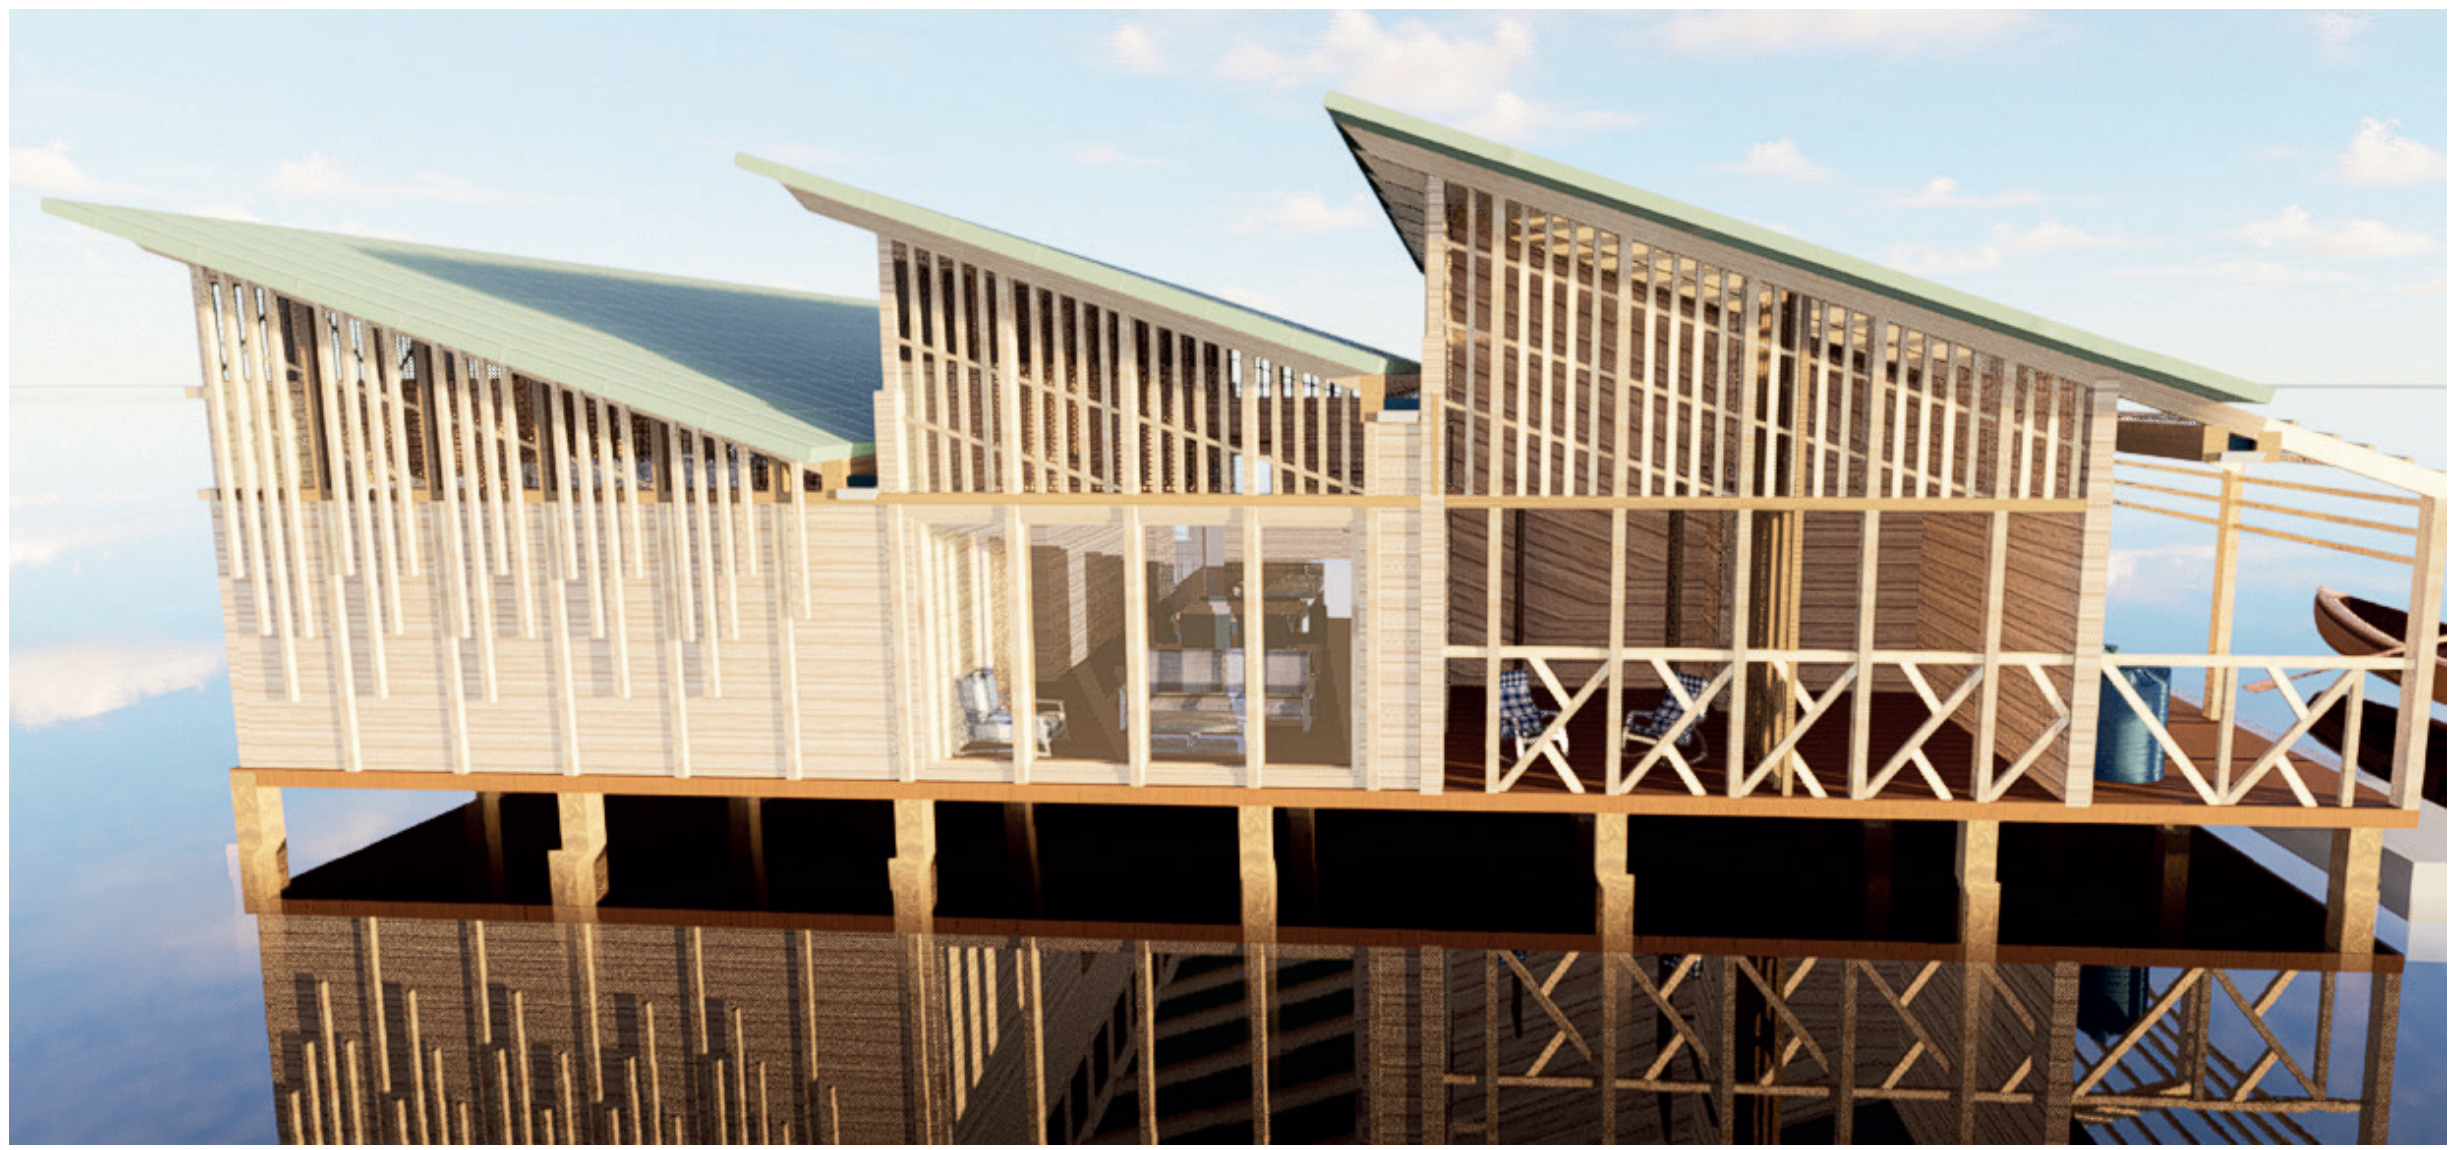

UNIVERSIDAD SANTO
TOMÁS

Facultad de
Arquitectura

Proyecto de grado

Taller X

María Valentina
Salcedo Martínez

María Daniela
Salcedo Martínez

Códigos:

2171625
2171624

Docente:

Arq. Claudio Fabian
Mantilla

Plano - 05

Renders

Fecha:

07/Febrero/2023