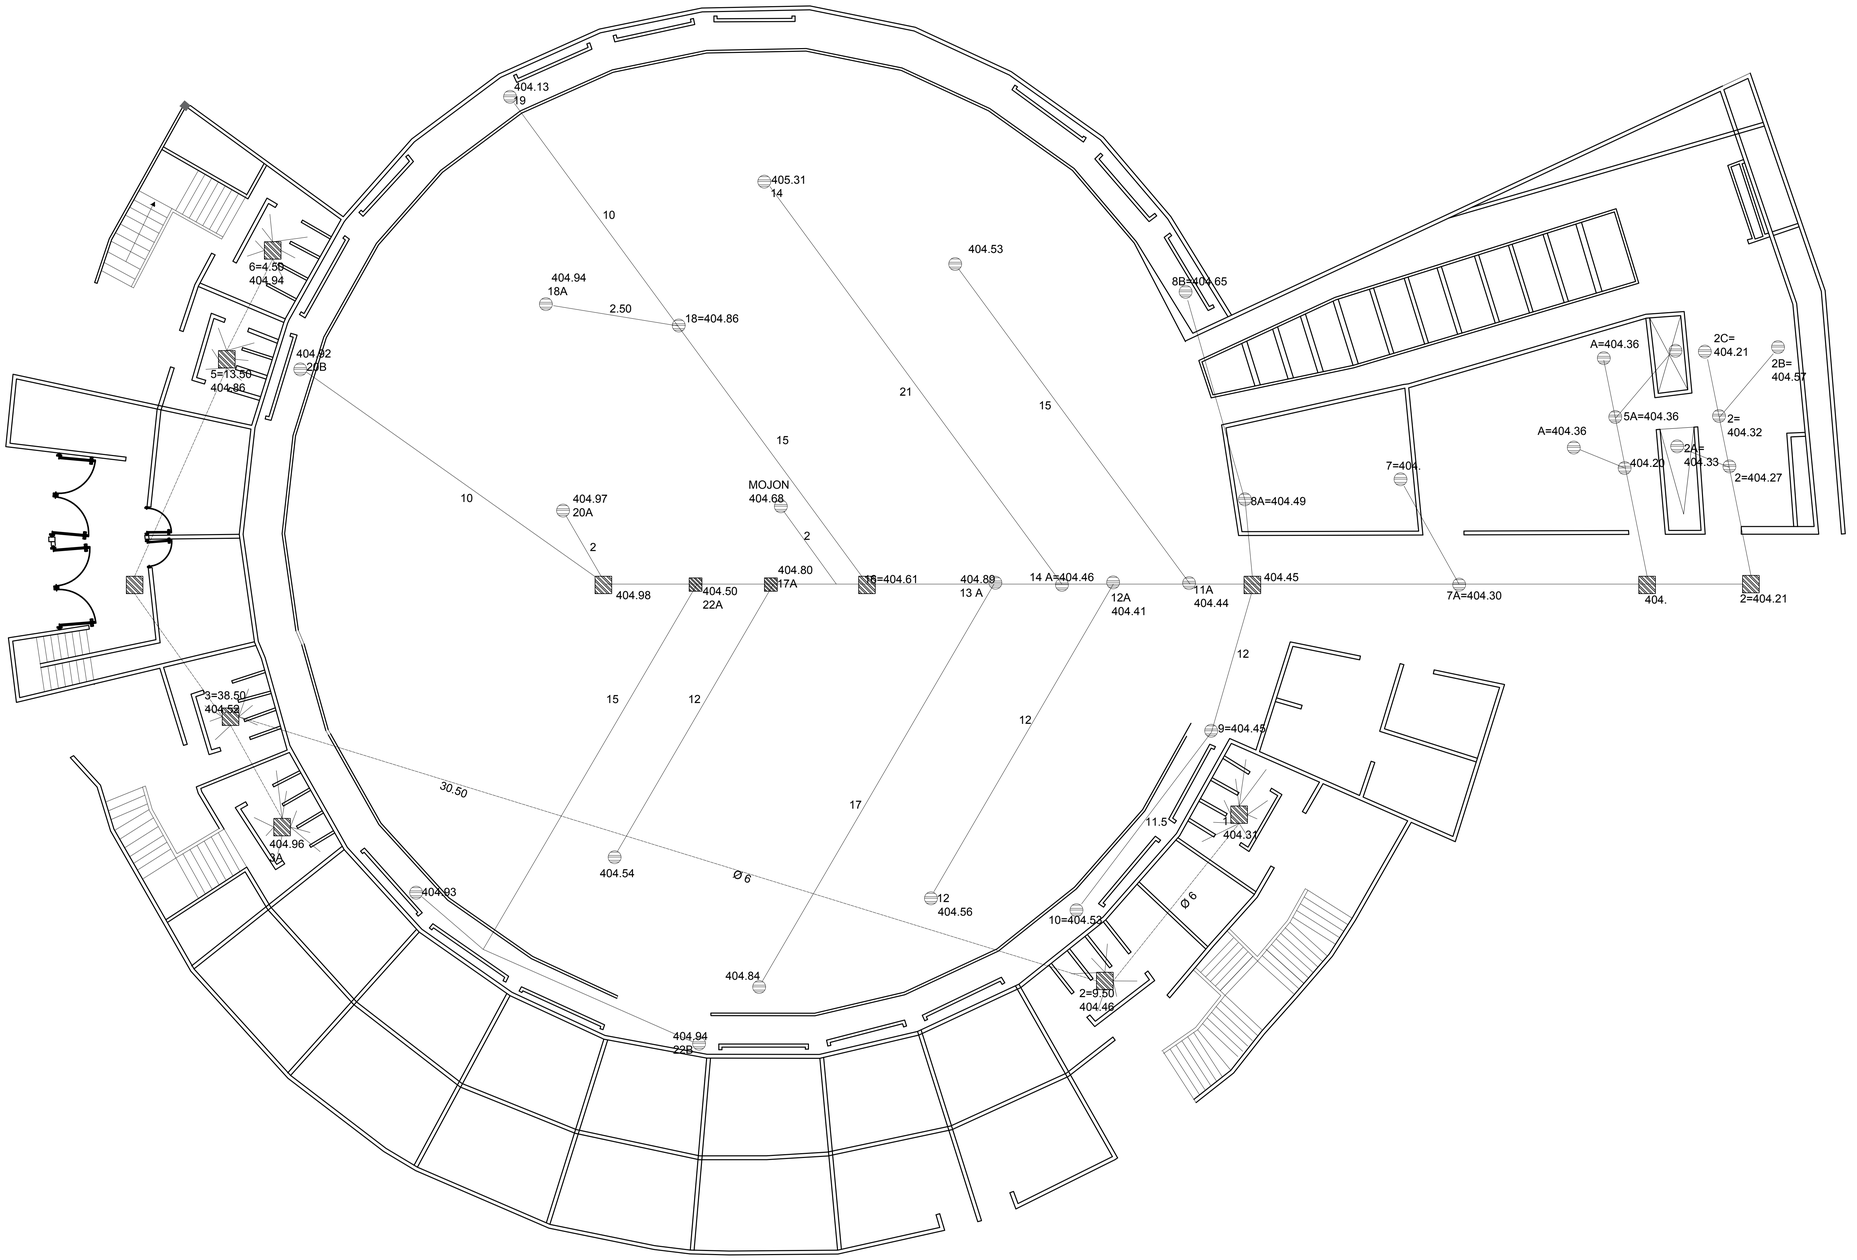

PLAZA DE TOROS

MUNICIPIO DE AIPE

DISEÑO:

INGENIERO
LIBIO H. VARGAS

v° BUENO

CALCULO:

INGENIERO

PROPIETARIO:

LUIS FELIPE CONDE LASSO
ALCALDE

JOSE SEVEL CASTRO
ALCALDE 2016 - 2019

v° BUENO

CONTIENE:

INSTALACIÓN SANITARIA

PLAZA DE TOROS AIPE

DIBUJO:

ALEJANDRO BONILLA GÓMEZ
D. TECNICO Y ARQUITECTONICO.
CEL: 3017271767

ESCALA:

1 / 100

FECHA:

PLANTA ARQUITECTÓNICA
AGOSTO / 1986

PLANIMETRÍA DIGITALIZADA
DICIEMBRE / 2019

OBSERVACIONES:

ARCHIVO:

INSTALACION SANITARIA

PLANO NUMERO:

3 / 3