


UNIVERSIDAD:




ORIENTACIÓN:

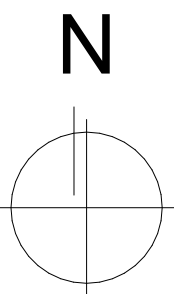

UBICACIÓN:

CALLE 101- 102 LA FONTANA

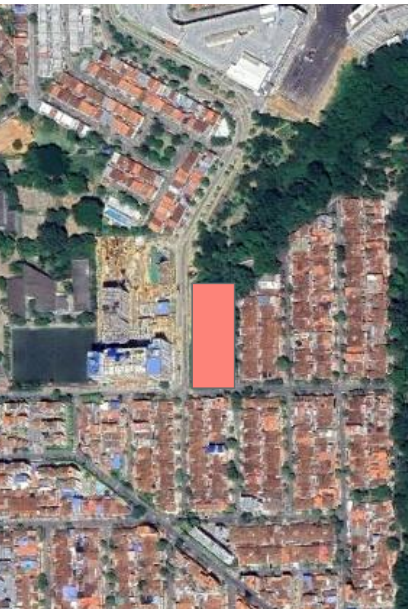

DEPARTAMENTO:

SANTANDER

MUNICIPIO:

BUCARAMANGA

BARRIO:

LA FONTANA

PROYECTO:

CDI CON ENFOQUE EN EDUCACIÓN SENSORIAL EN BUCARAMANGA

ESTUDIANTES:

KAROL NICOLE PEÑARANDA ORTIZ
2328665

DOCENTE:

JUAN ALBERTO ULLAURI CRESPO

CONTIENE:

AMPLIACIÓN AULA


ESCALA:

1:50

FECHA:

29-04-29

A-10

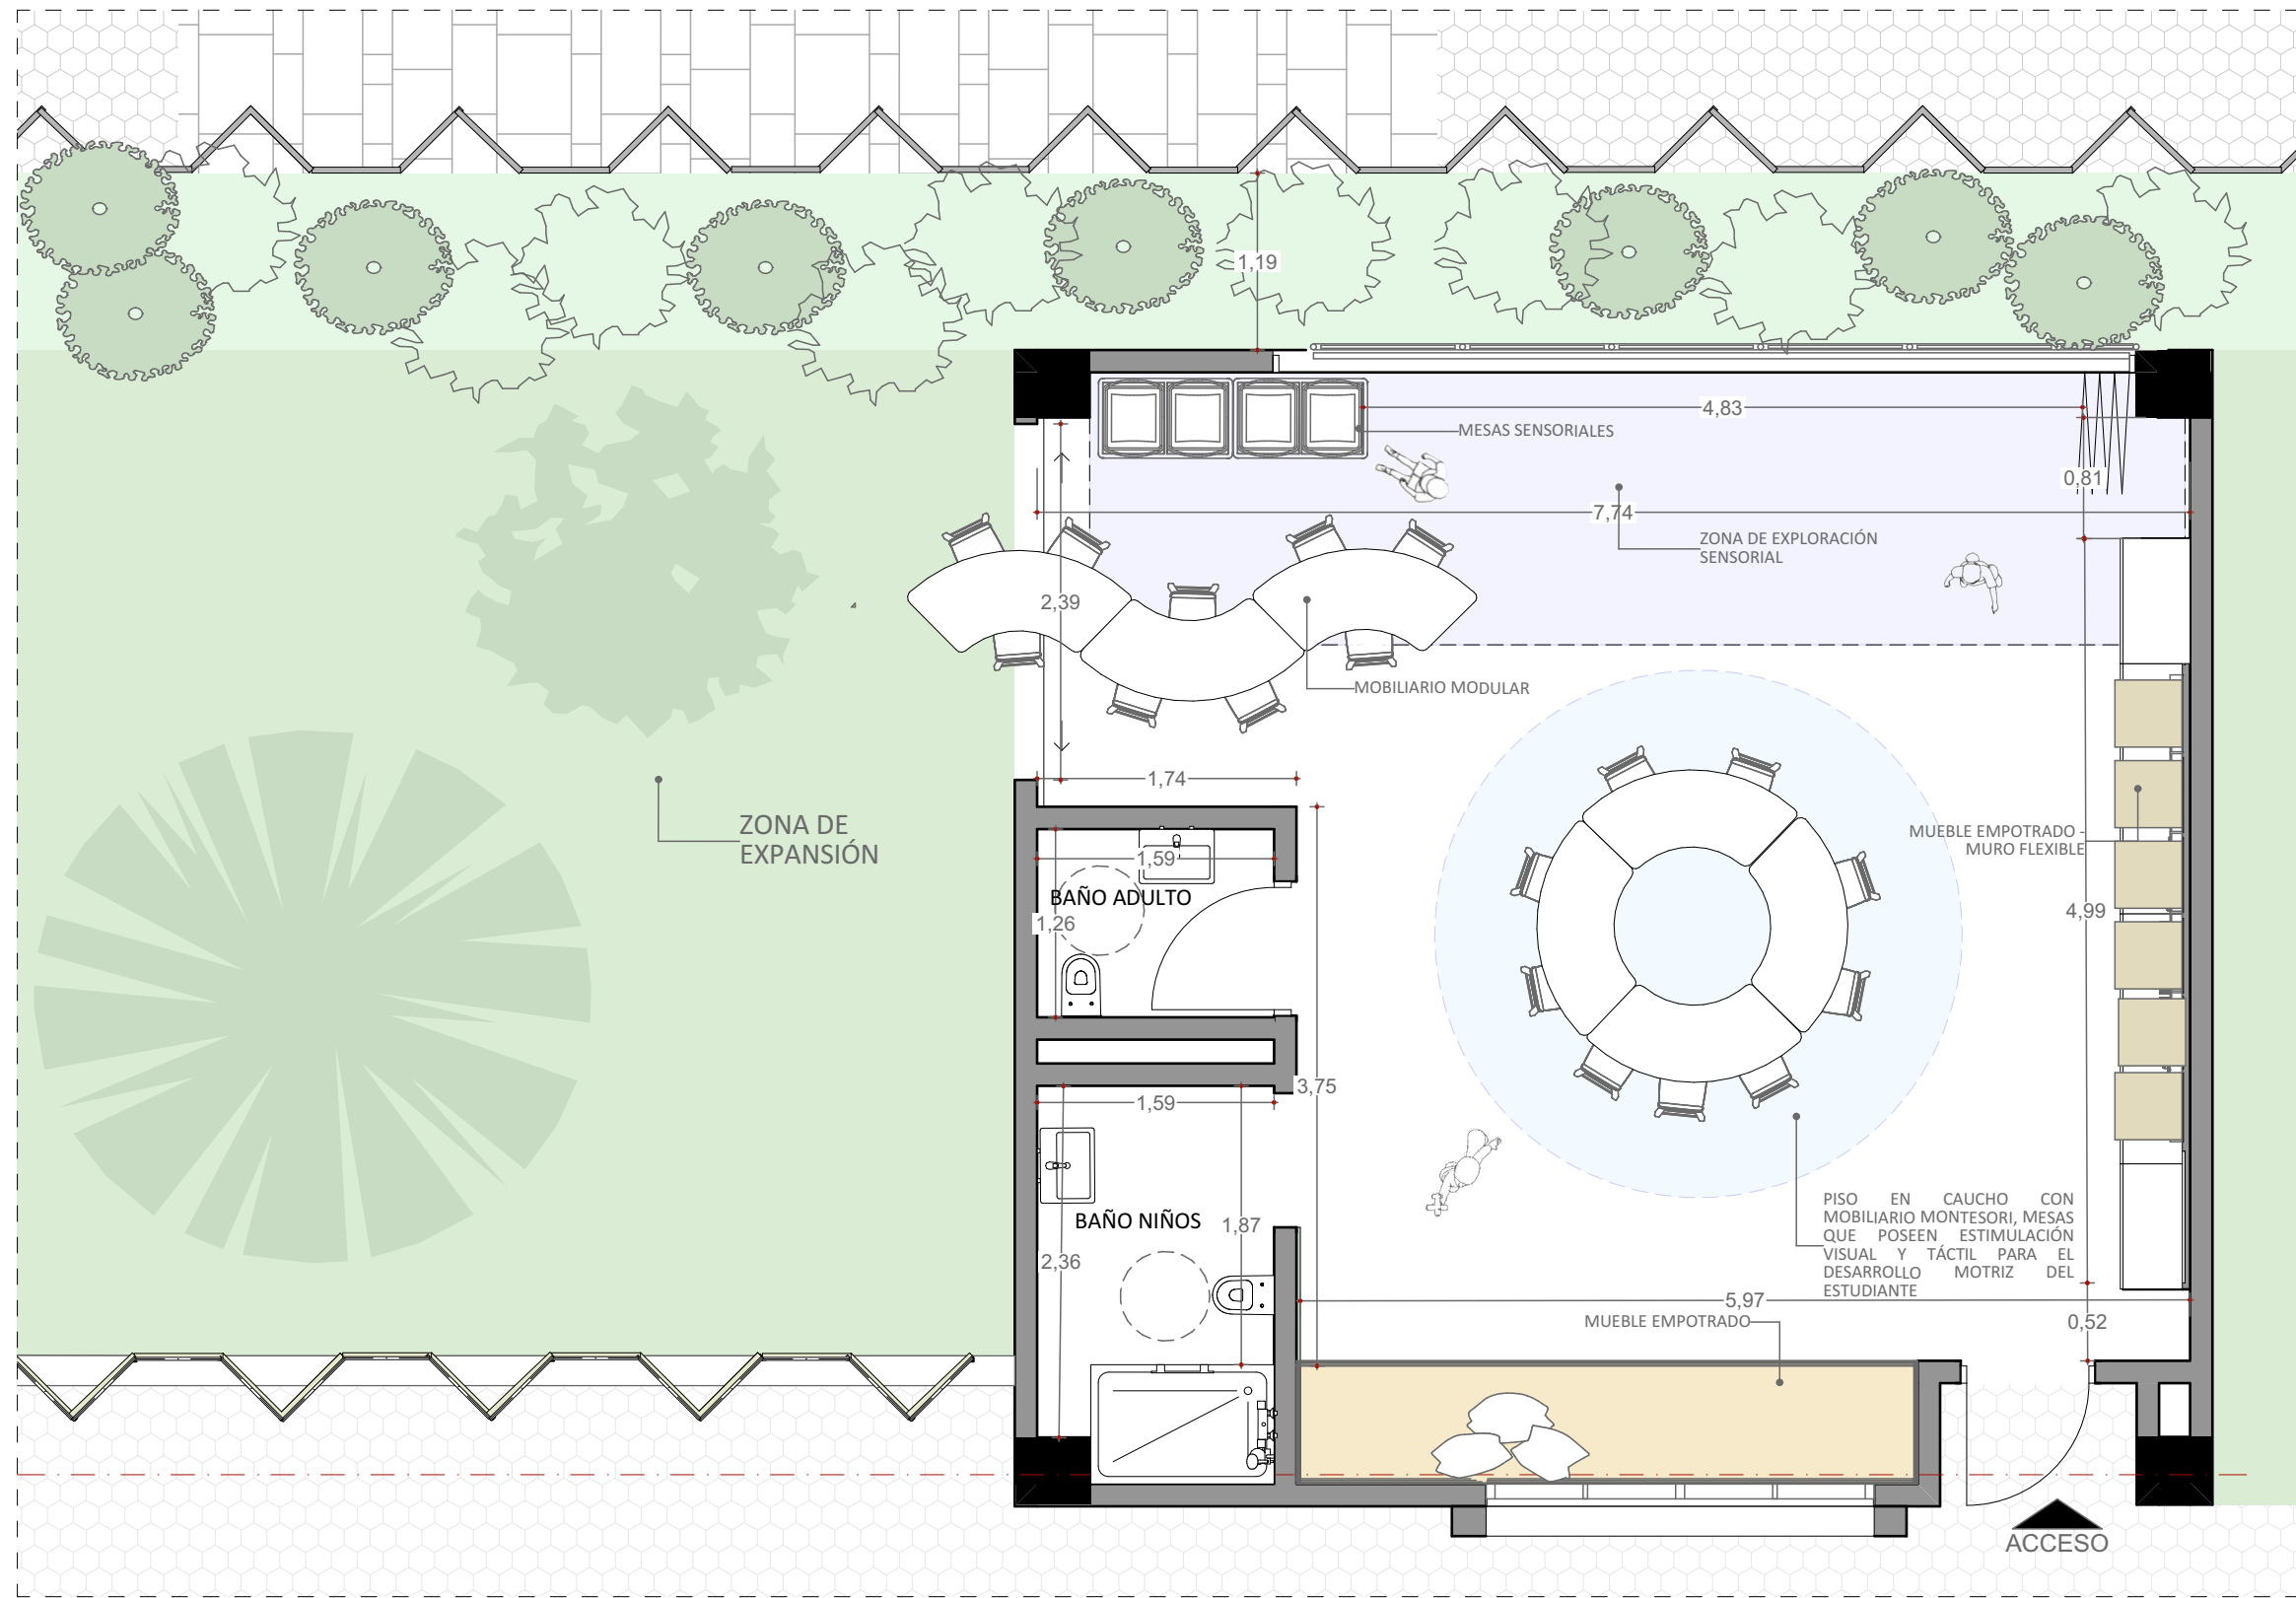

D-15

AMPLIACIÓN AULA

1:50



CORTE AULA

1:50