




# IMPLANTACIÓN



# PERFILES DE ALTURAS (Zonificación)

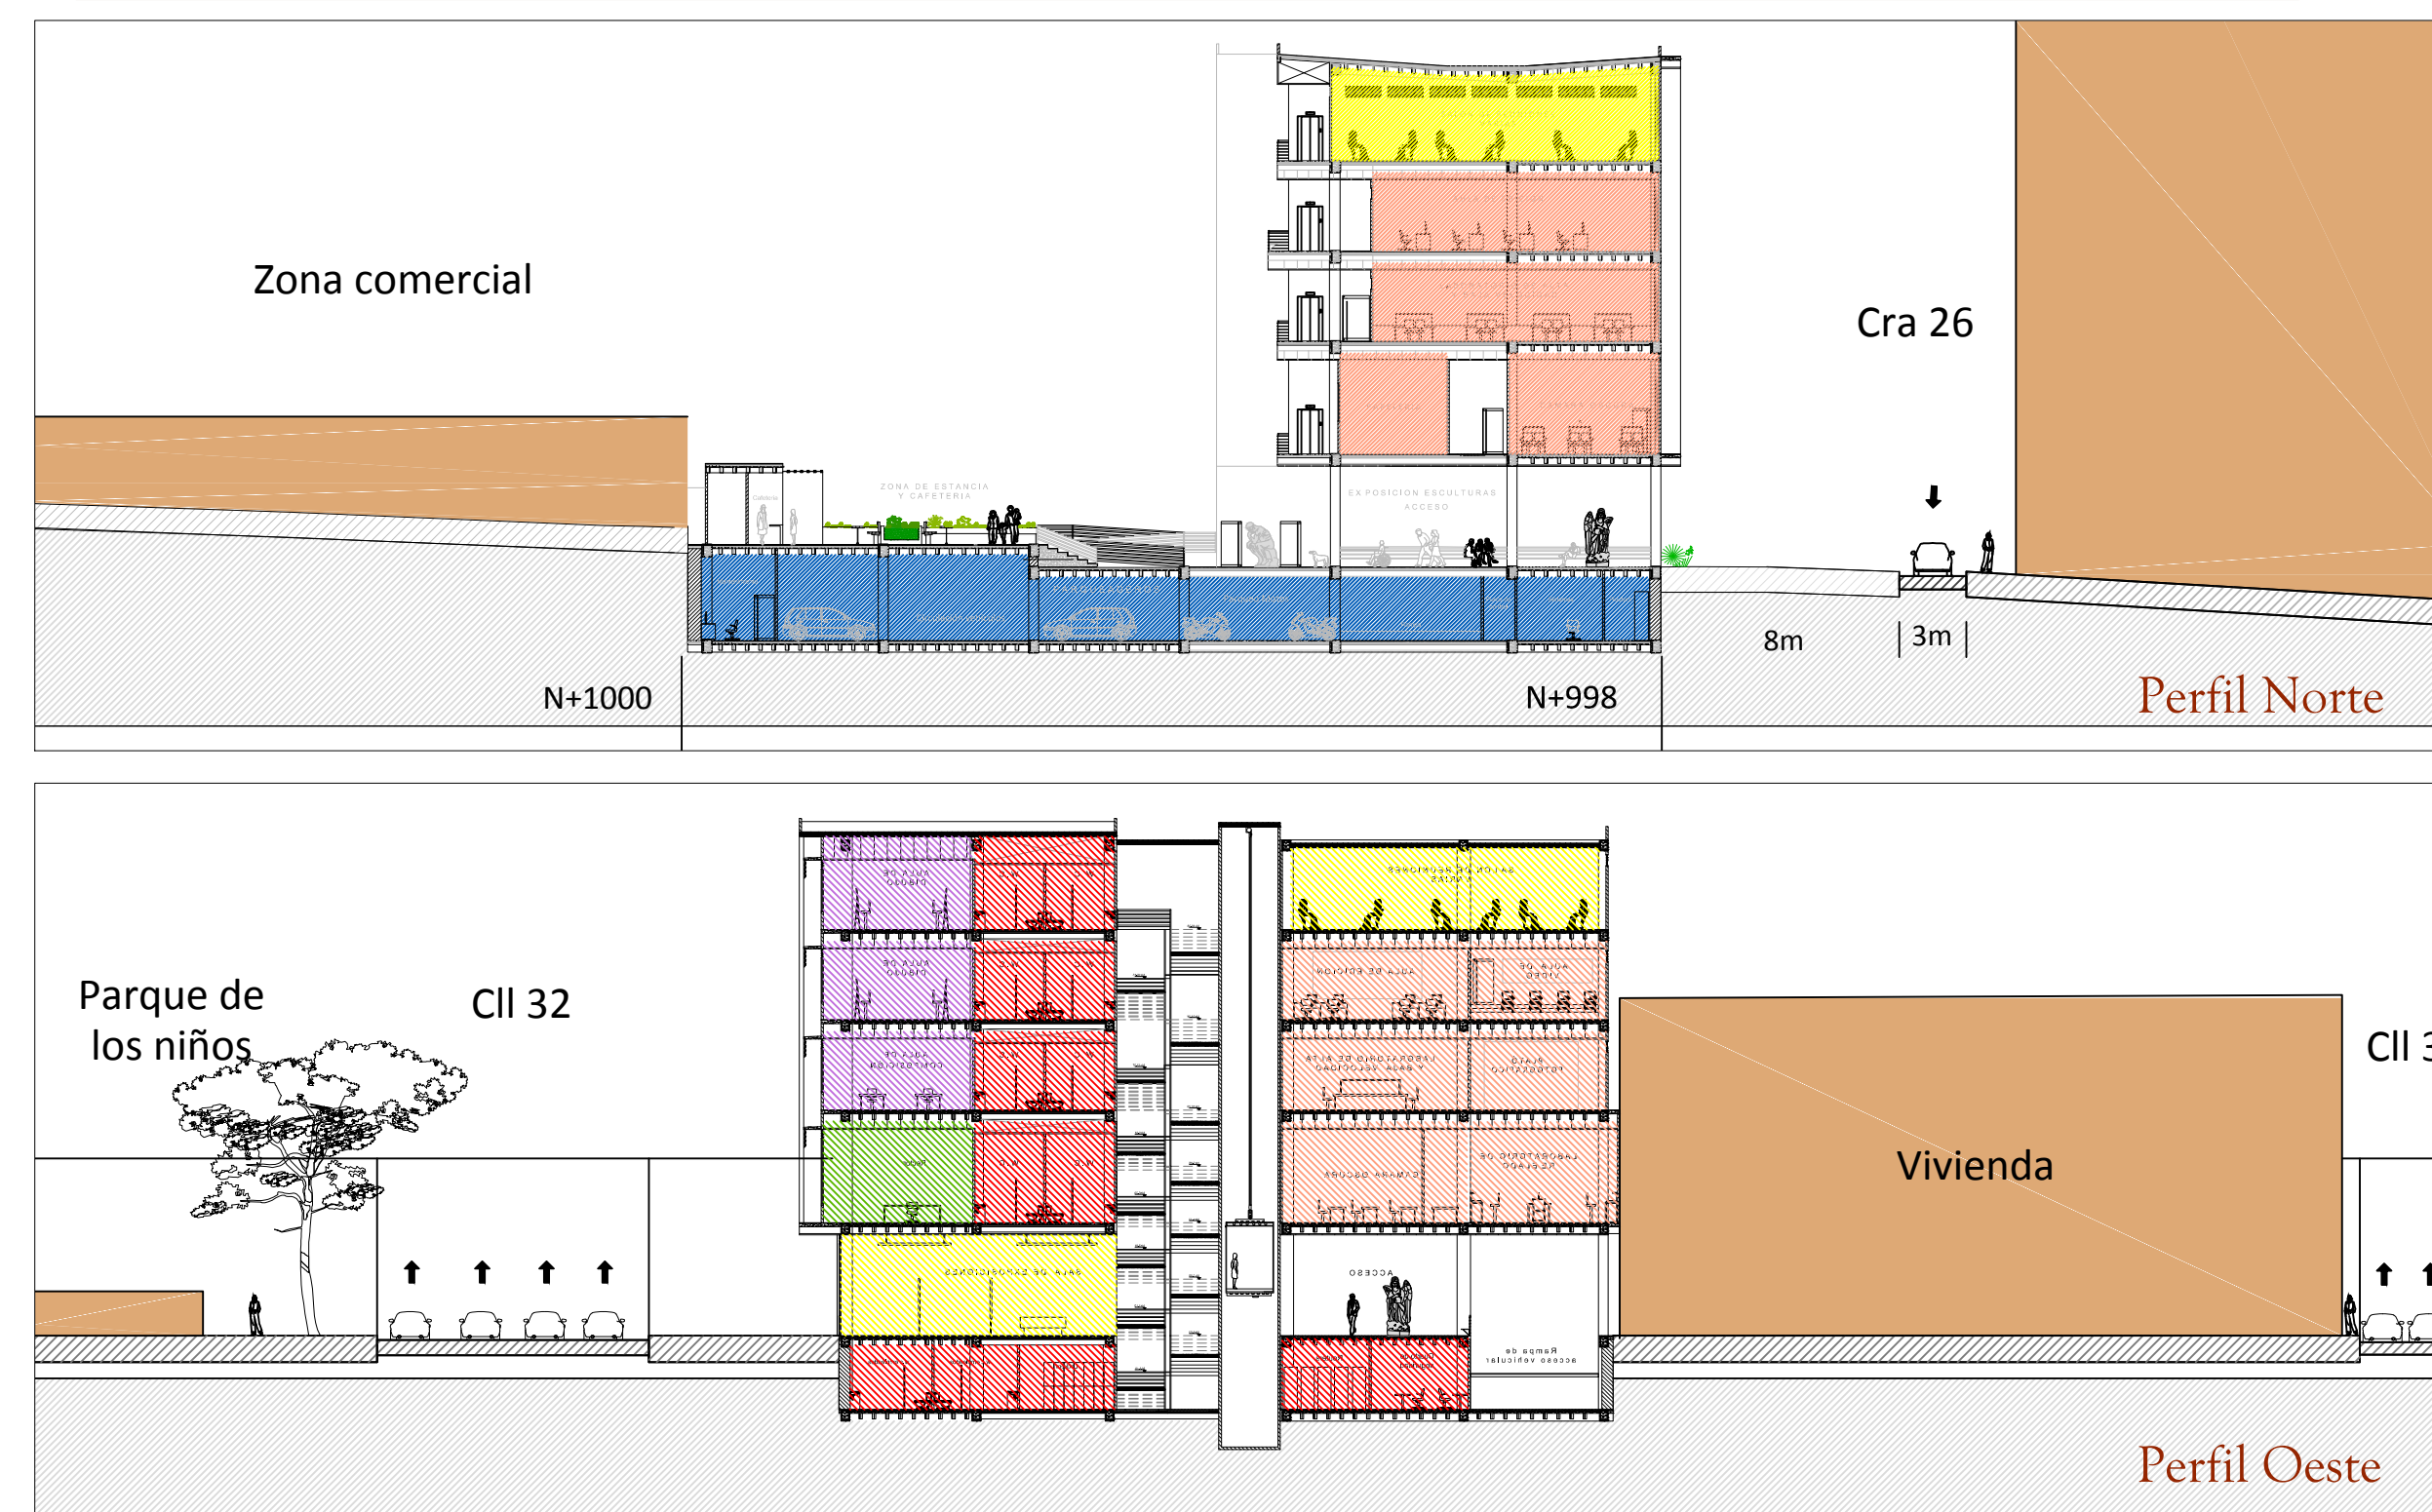





# DISEÑO DE FACHADAS

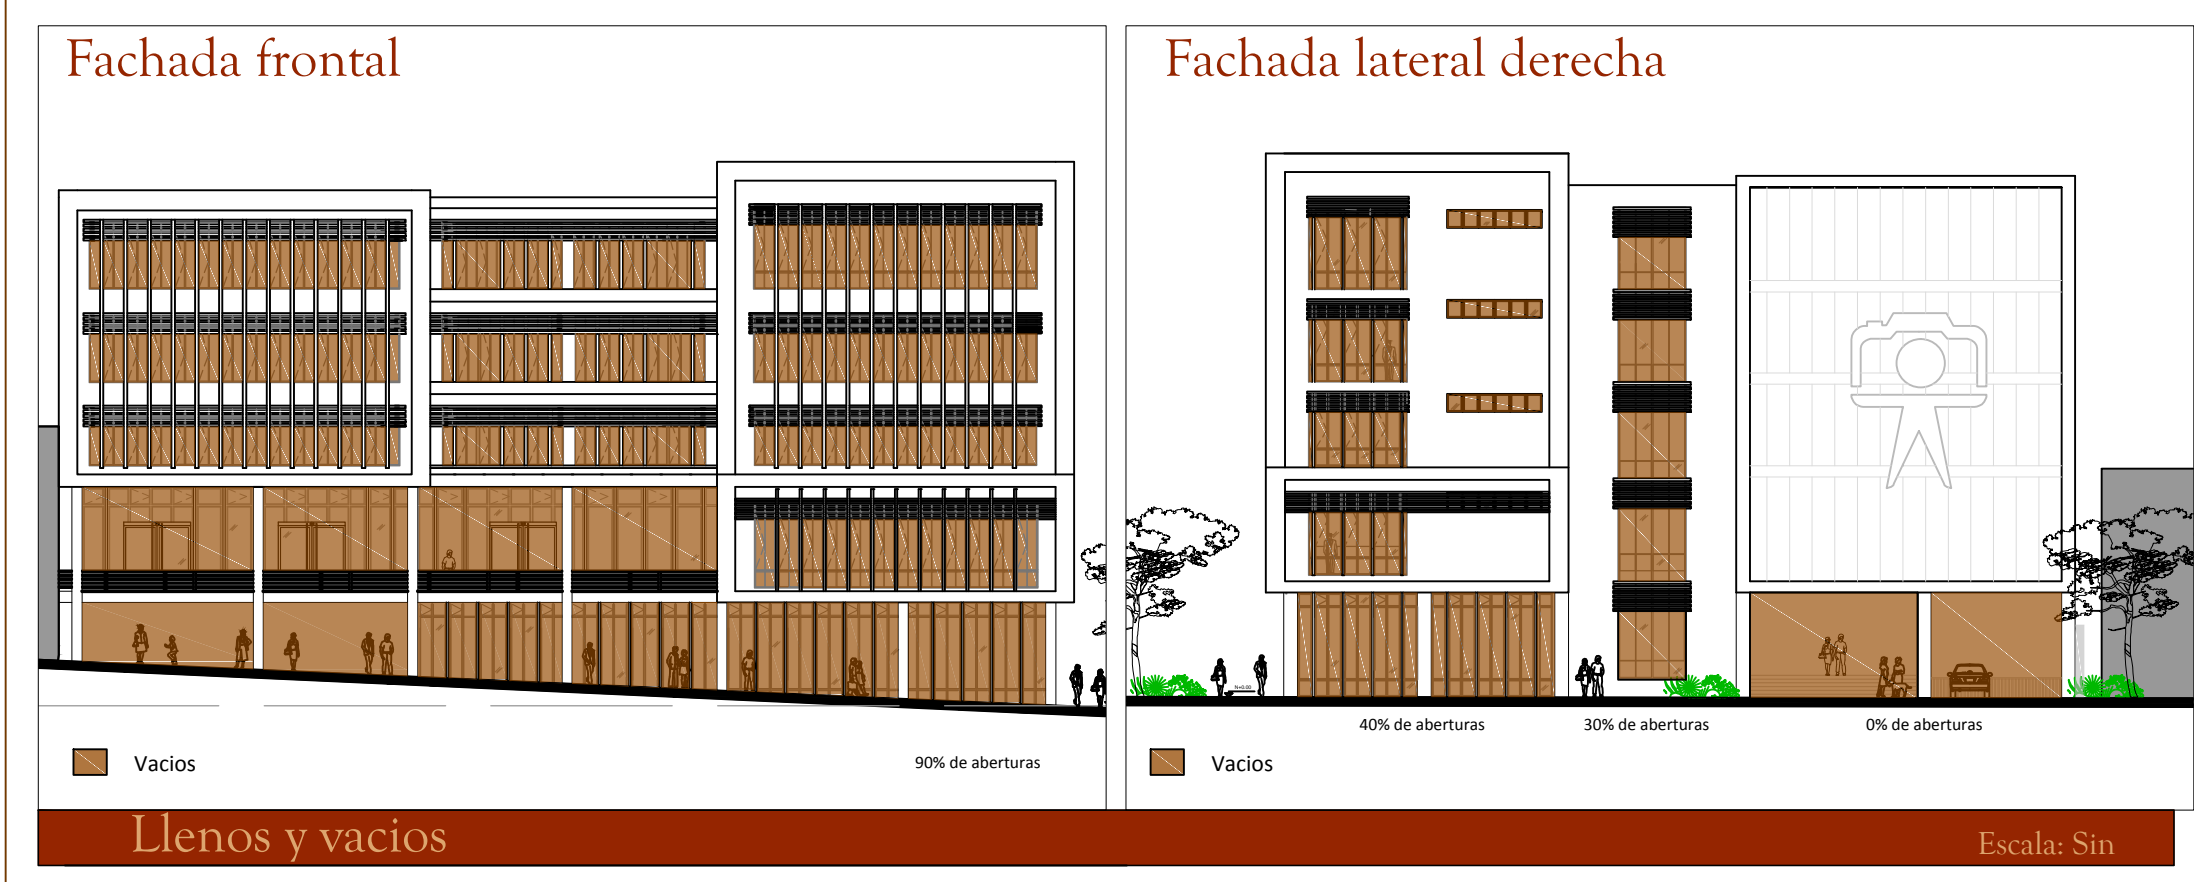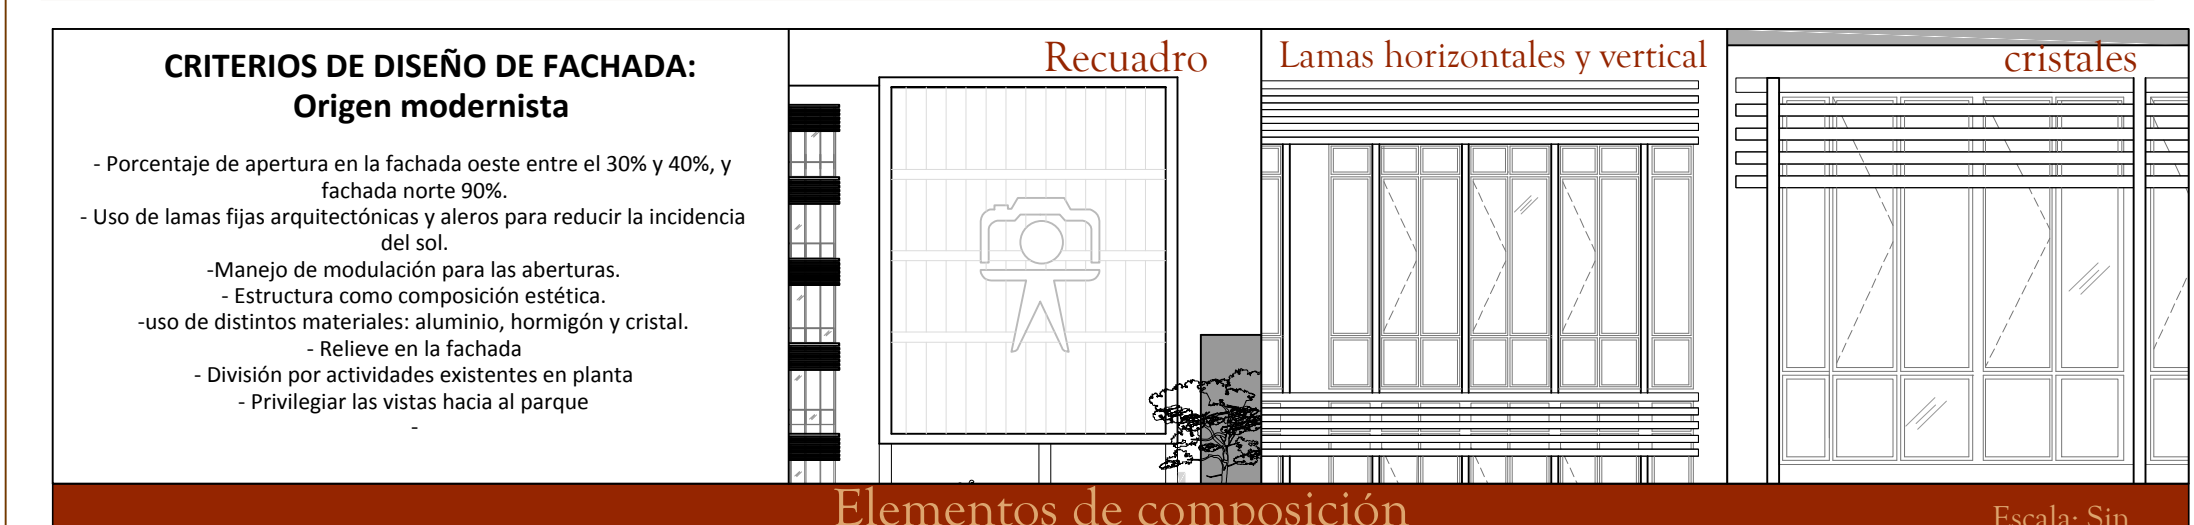

# RELACIÓN ESPACIAL (ZONIFICACIÓN)



# RELACIÓN ESPACIAL (CIRCULACIÓN)

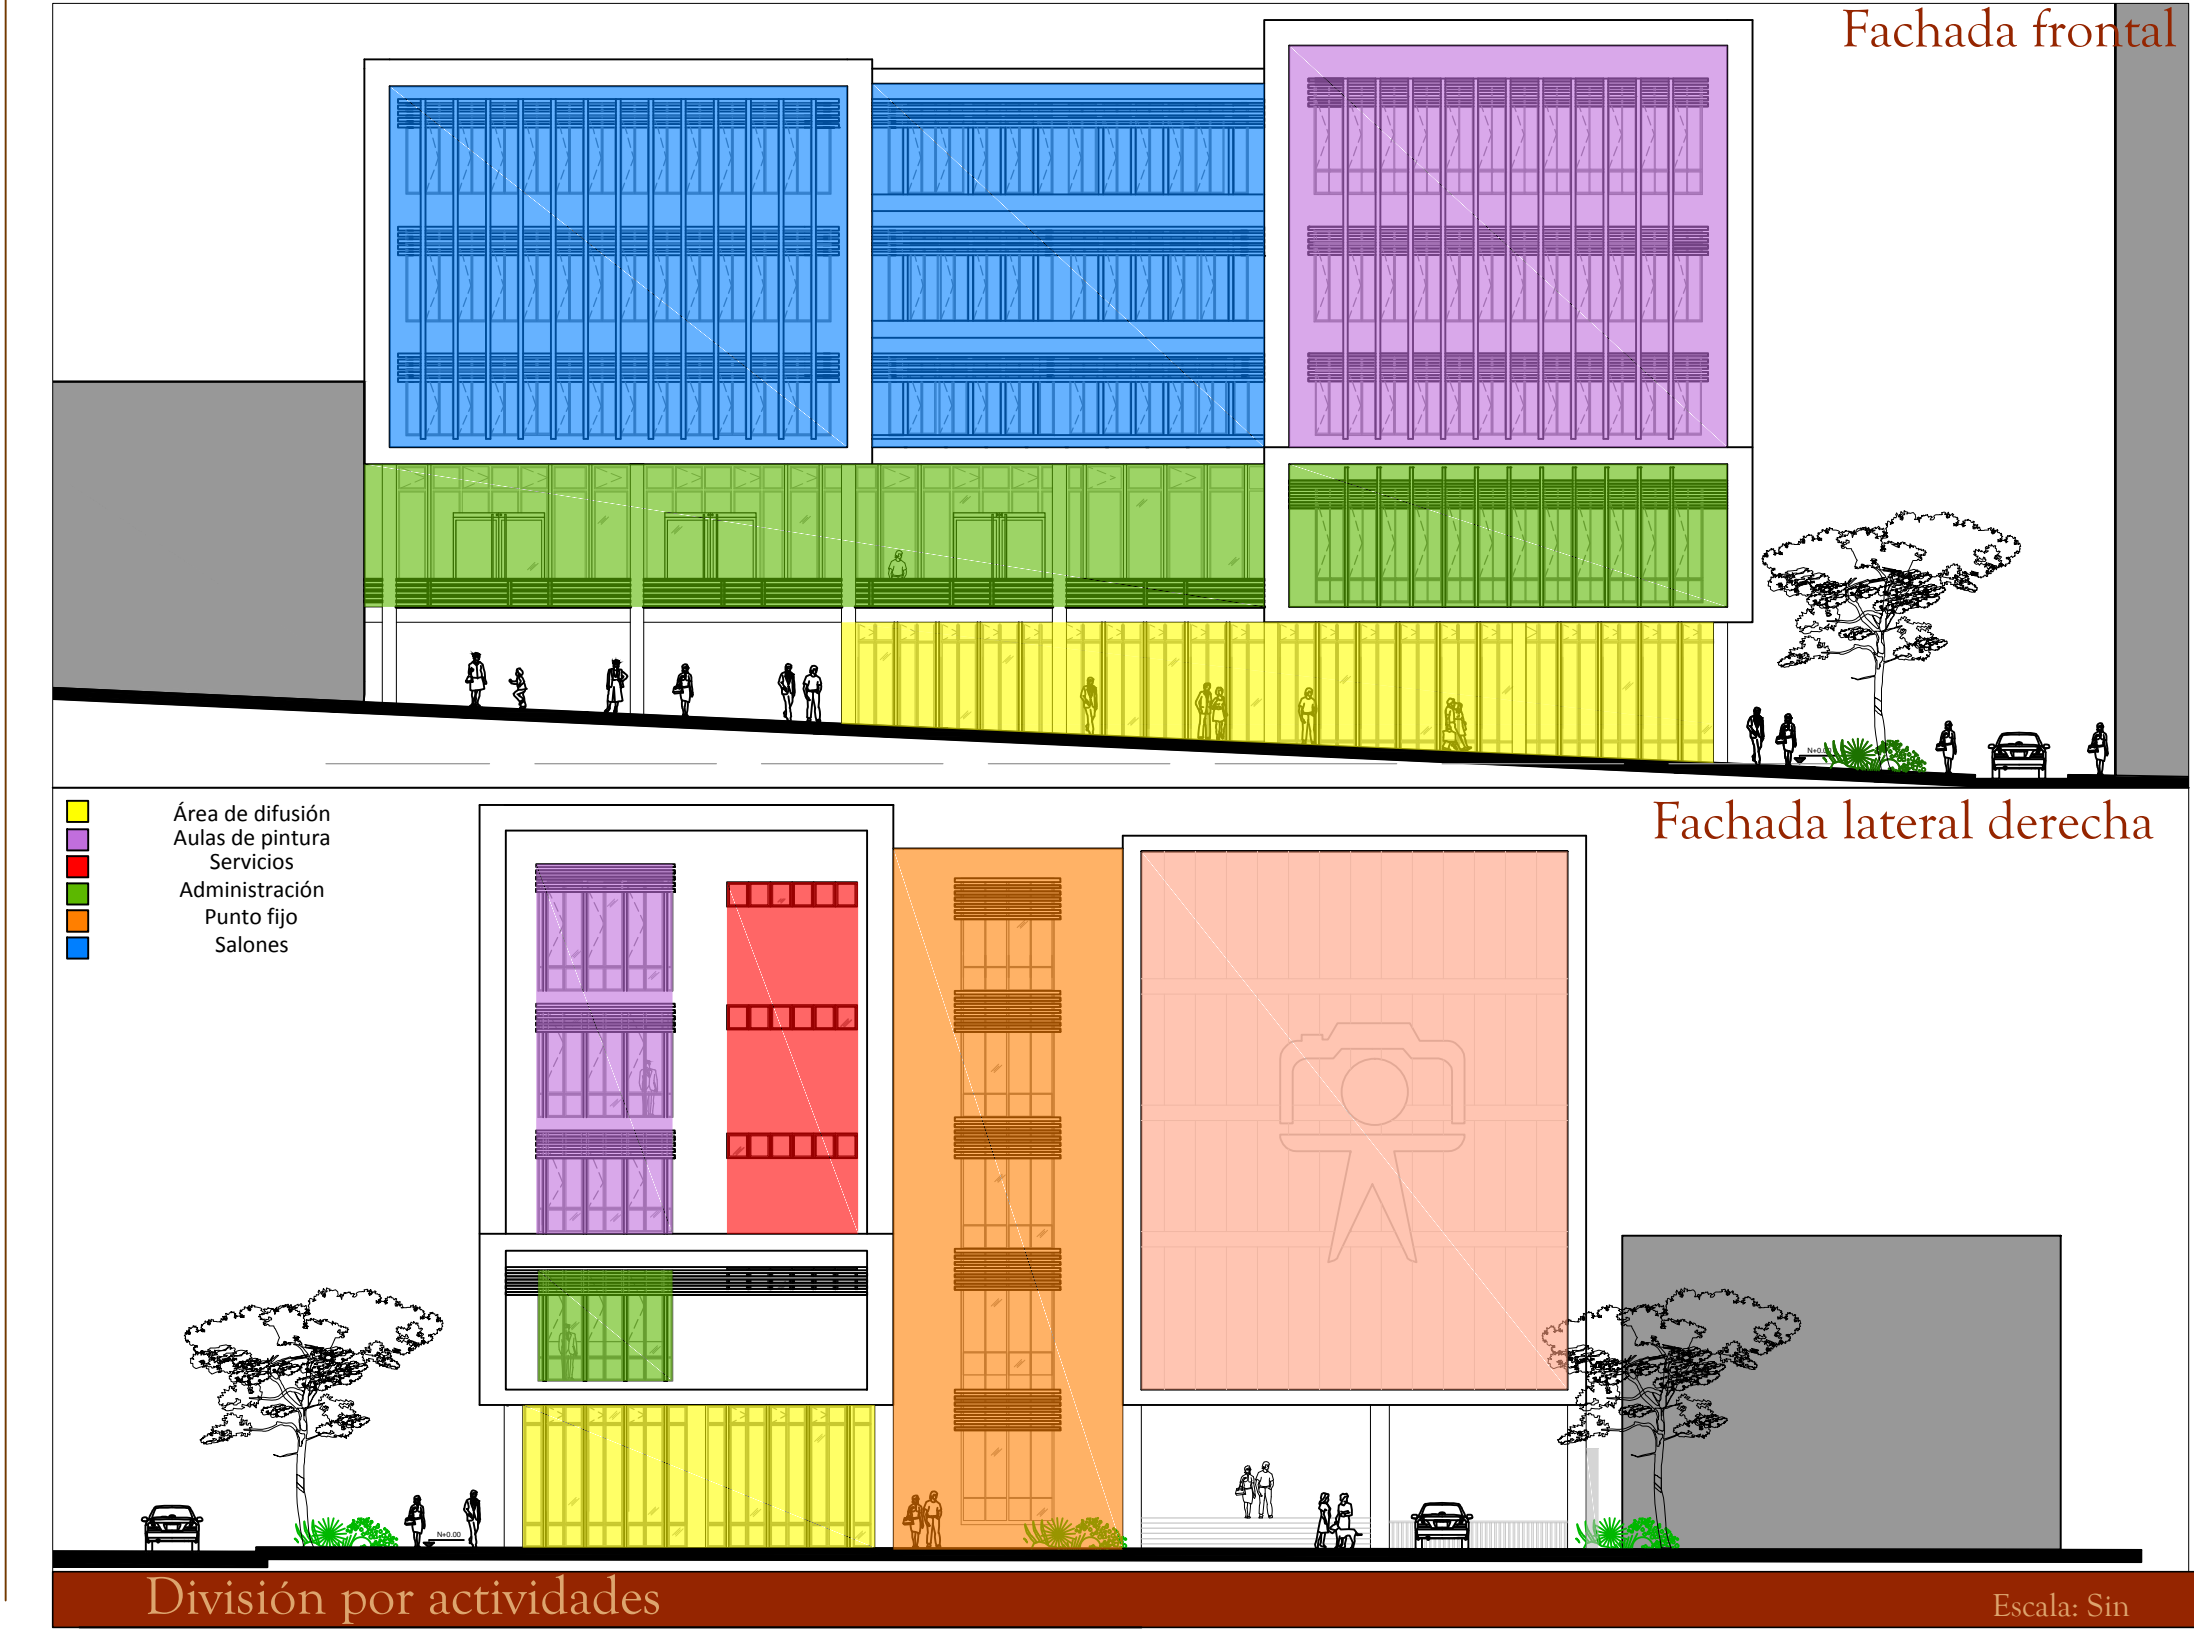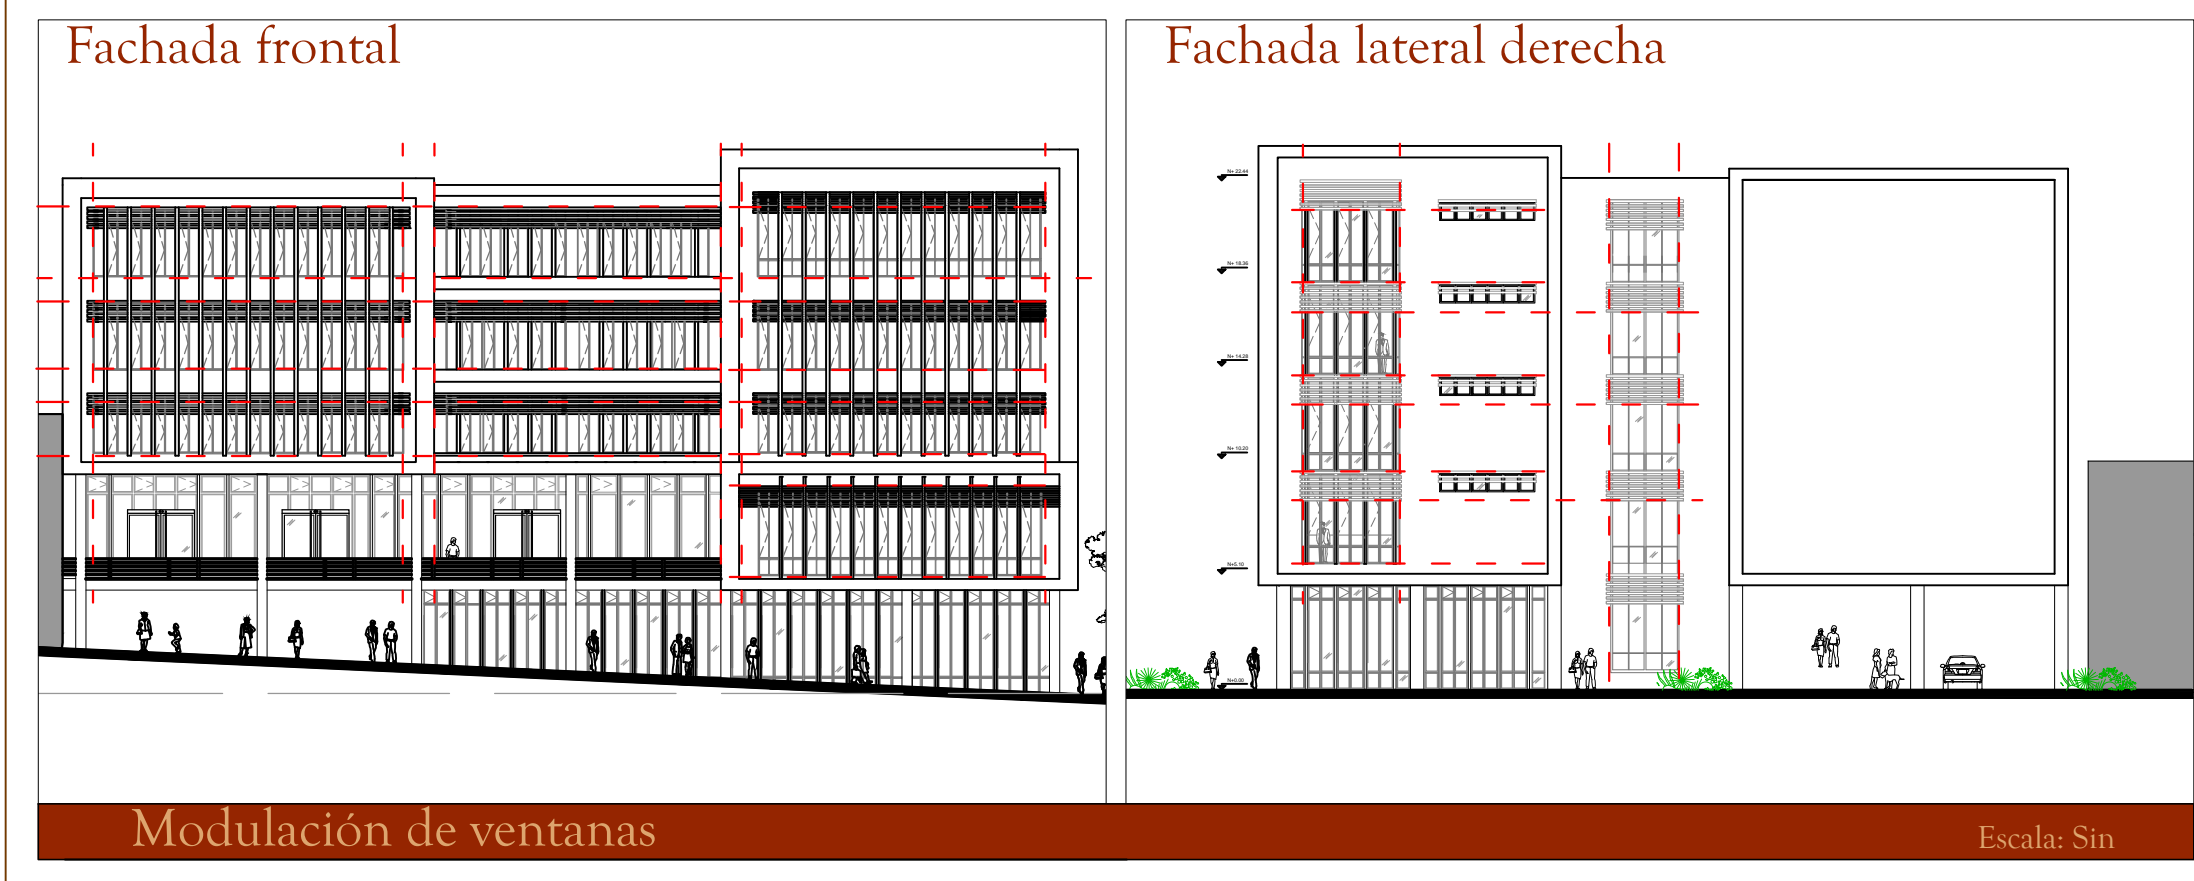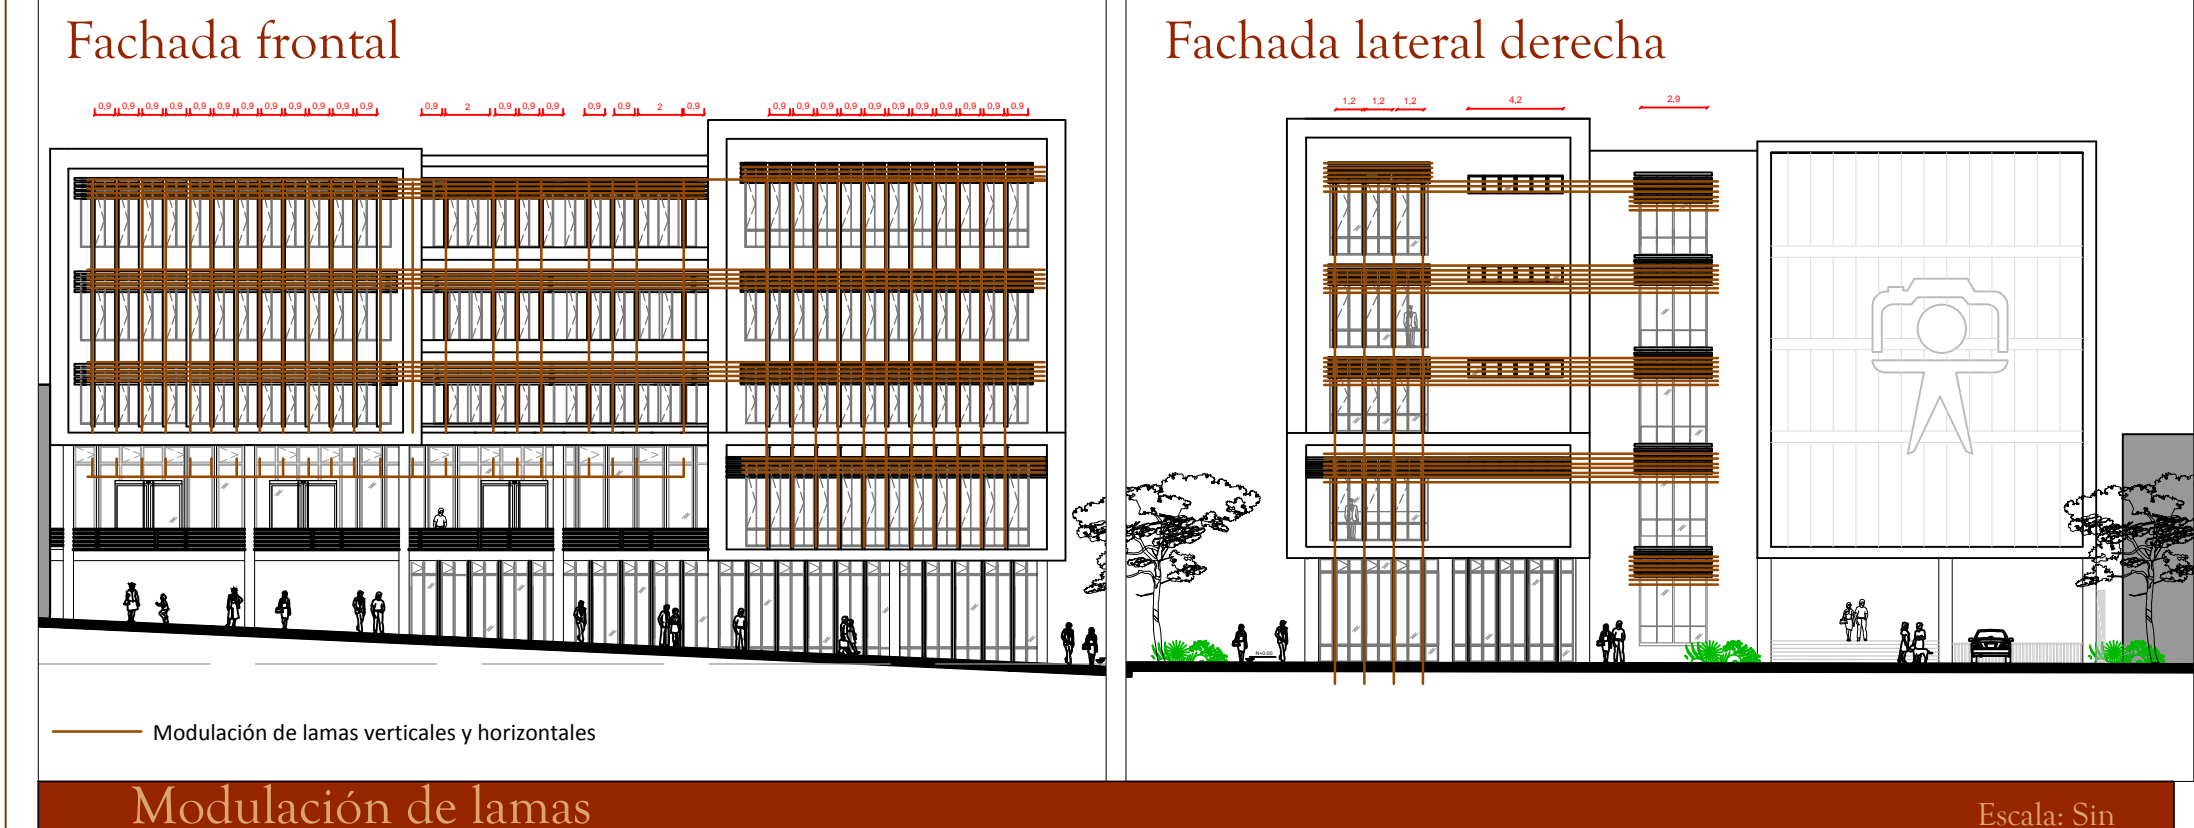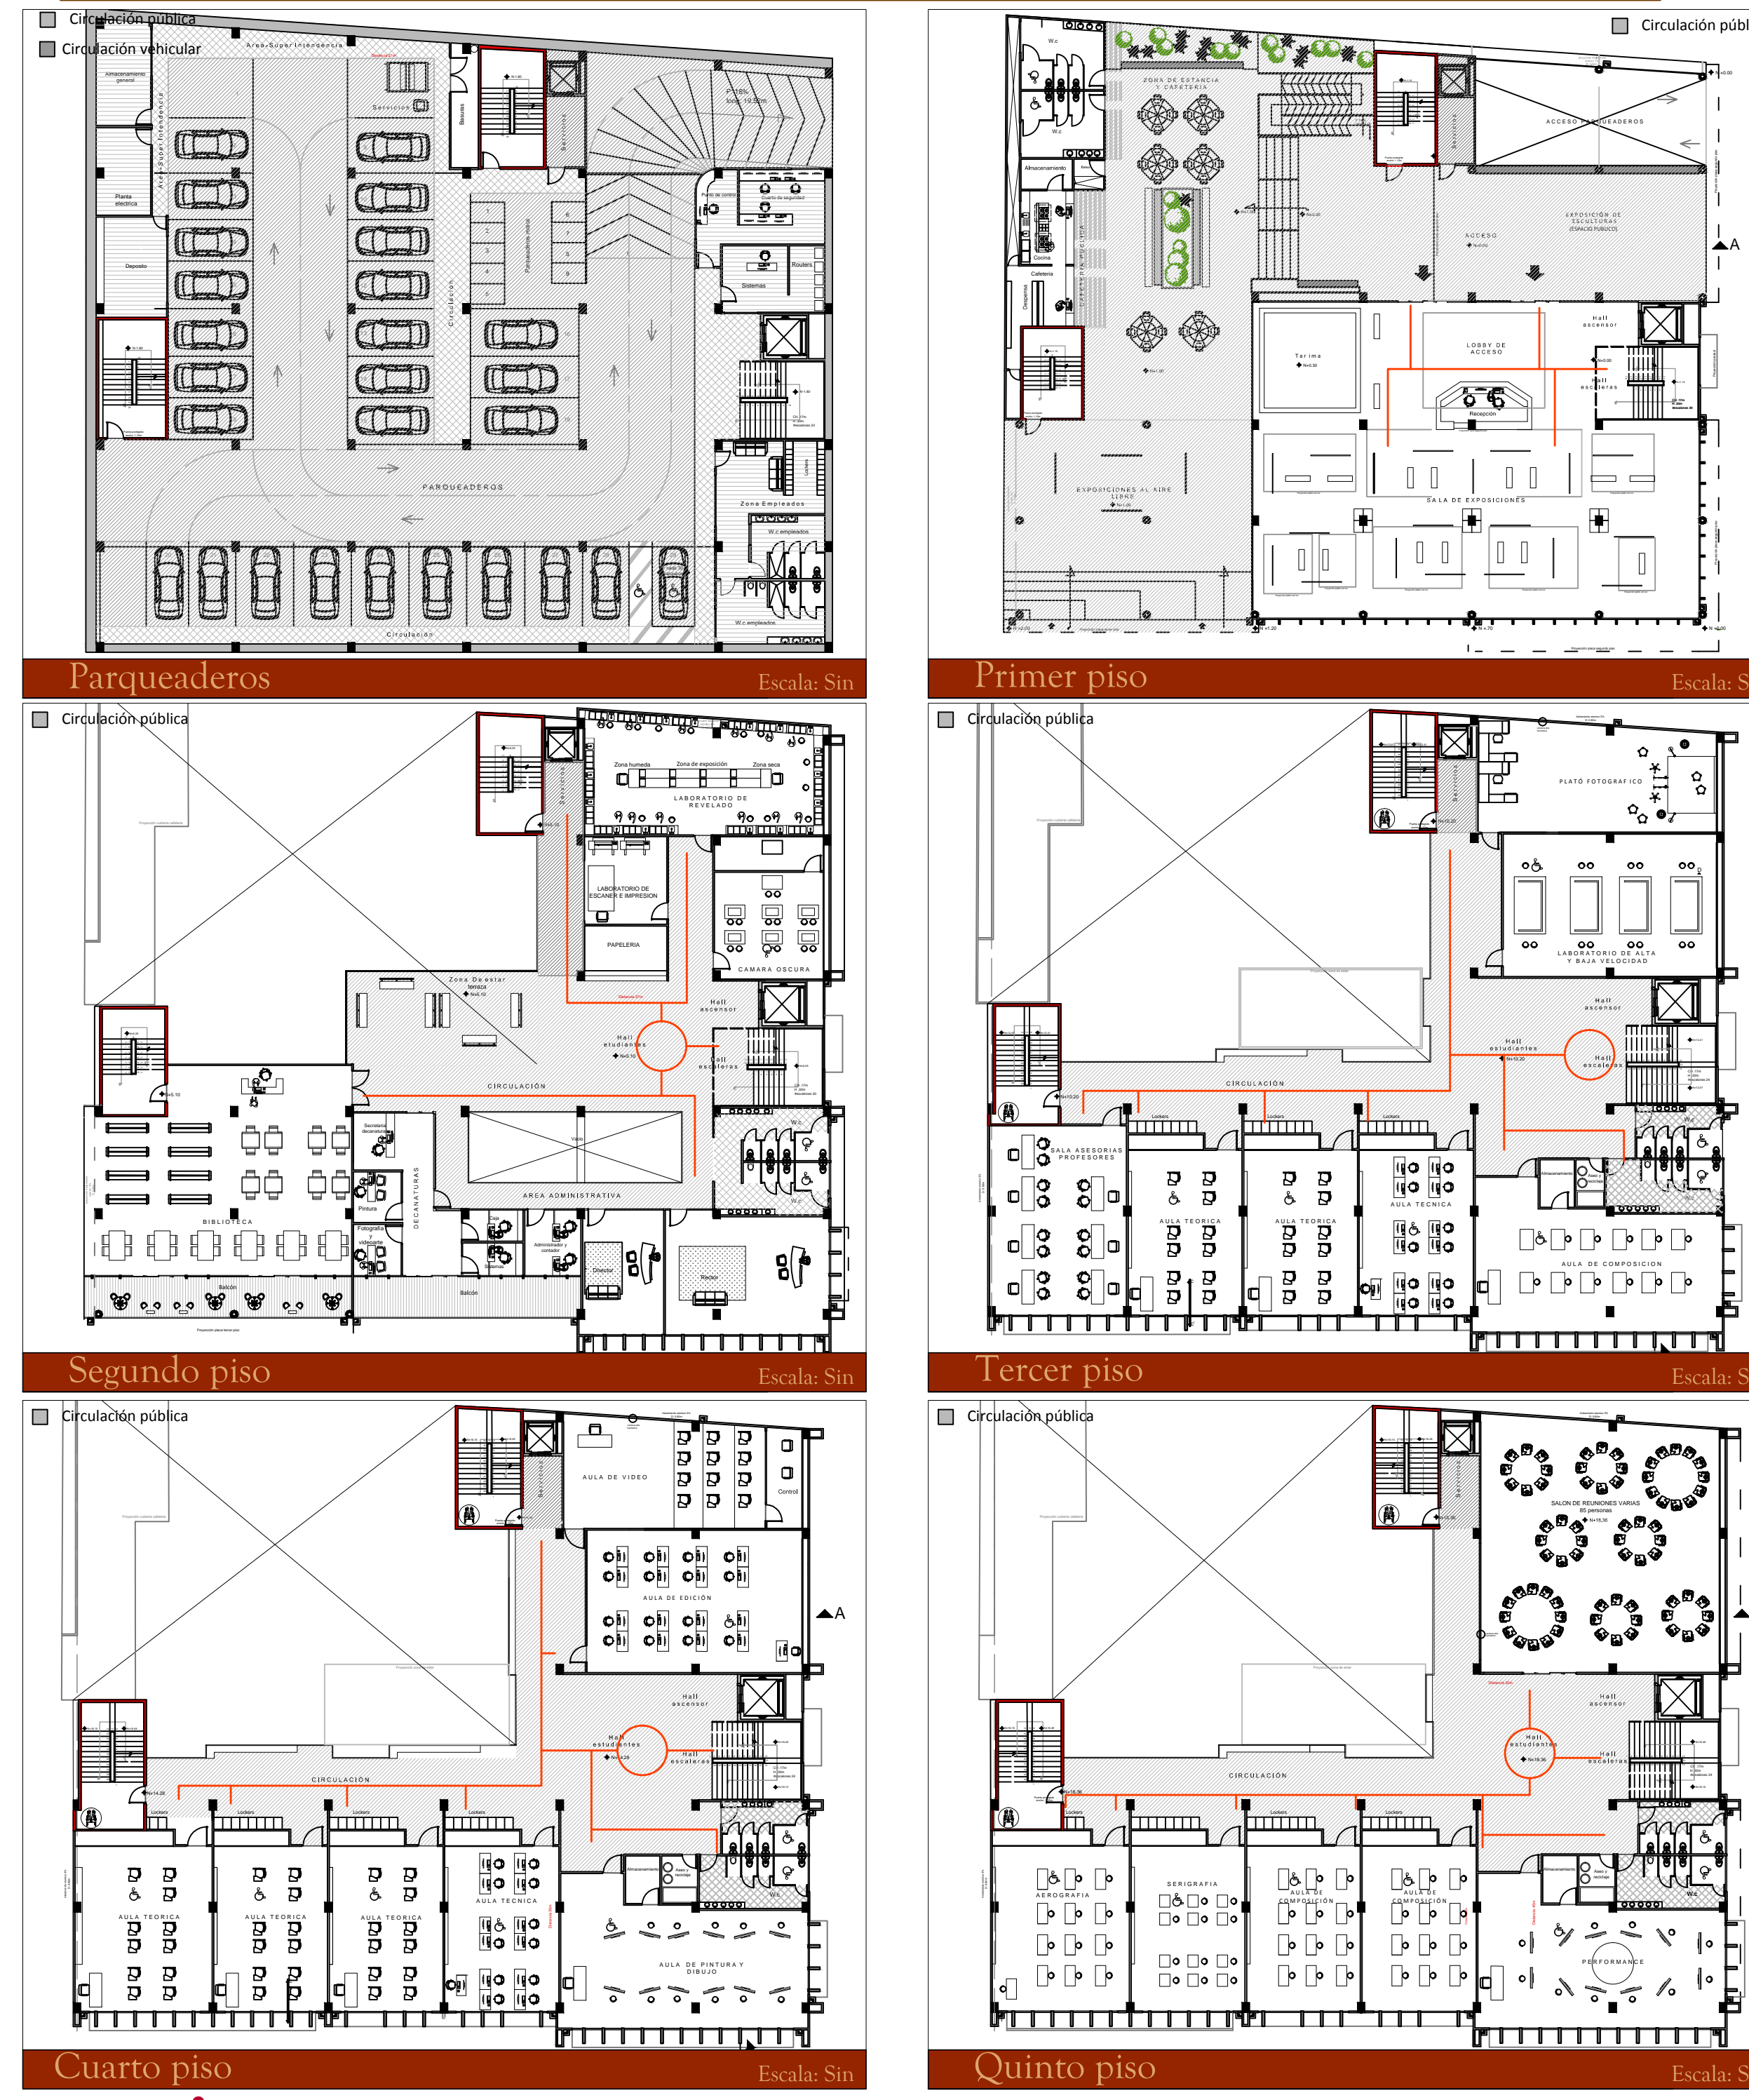

Presenta:  
**Yuliana Andrea Gómez Mantilla**  
 Cod: 2110503

Docente:  
**Jorge Alberto Narvaez**

Contenido:  
**Memoria explicativa 2**  
**PROYECTO DE GRADO**

**UNIVERSIDAD SANTO TOMAS**  
**ARQUITECTURA**

Plancha:  
**4 - 17**