


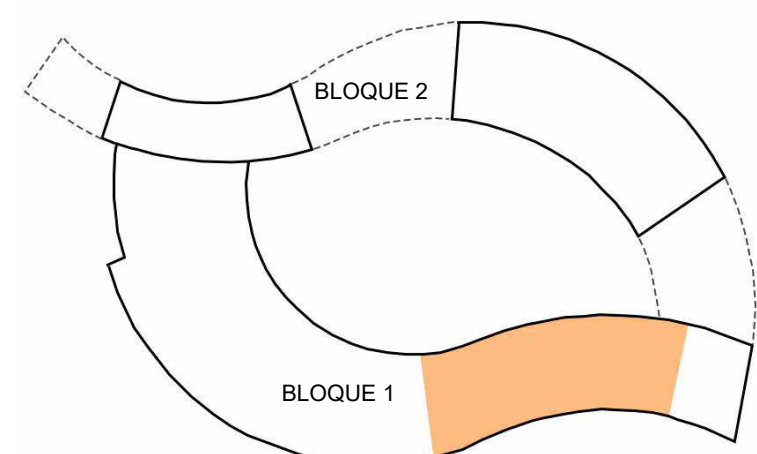

ESQUEMA DE LOCALIZACIÓN ACERCAMIENTO

- Puerta tipo corredera metálica 1.2m
- Puerta tipo rototraslante 0.8m
- Puerta tipo vaivén-batiente de 2 hojas en madera
- Columna en concreto reforzado 0.5 x 0.7 m
- Listones en madera laminar con estructura metálica
- Proyección de cubierta superior, con estructura metálica y acabado en madera
- Ducto de ventilación en nivel 0.0m y madera en concreto en nivel 4.0m
- Vegetación variada

Ventana tipo corredera con estructura metálica y 2 hojas en vidrio esmerilado 2m x 0.8m

Ventana tipo corredera con estructura metálica y 2 hojas en vidrio esmerilado 1.5m x 0.8m

Paneles de tapia pisada con estructura metálica

Muro confinado h=10, materia de altura 0.1m

Ventana tipo corredera con estructura metálica y 2 hojas en vidrio esmerilado 3m x 0.8m

Enchape de piso en cerámica de tráfico pesado

Listones en madera

Antepecho en madera, altura 1.1 m

Muro confinado en ladrillo h=10

Columna en concreto reforzado 0.5 x 0.7 m

Cubierta en madera con estructura en concreto reforzado

Paneles de tapia pisada con estructura metálica

PLANTA ARQUITECTÓNICA NIVEL +4.0m - Acercamiento 3

Esc 1:50

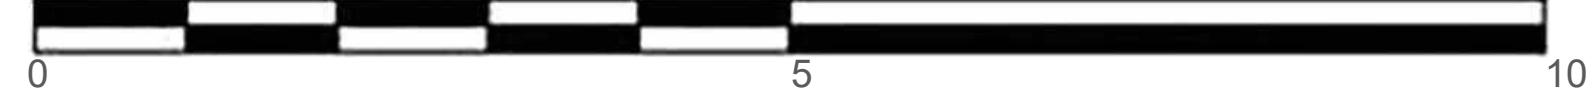


IMAGEN RESTAURANTE PRINCIPAL



IMAGEN RESTAURANTE PRINCIPAL



UNIVERSIDAD SANTO TOMÁS
FACULTA DE ARQUITECTURA

ESPACIO ACADÉMICO:

TALLER X
PROYECTO DE GRADO

PROYECTO:

CENTRO DE ORIENTACIÓN PARA EL TURISMO DEL DEPORTE EXTREMO EN CURTÍ PARA LA PROVINCIA DE GUANENTÁ, SANTANDER.

AUTORES:

ANDREA JULIANA GRAVINO QUINTERO COD 2257614

LAURA SOFÍA SANCHEZ SALAZAR COD 2257608

DOCENTE:

ARQUITECTO GUSTAVO BAUTISTA MOROS

NORTE:



CONTENIDO:

-PLANTA ARQUITECTÓNICA
-CORTES ARQUITECTÓNICOS
-IMÁGENES 3D

TABLA CONVENCIONES:

MATERIAL	TEXTURA
CONCRETO	
LADRILLO	
ACERO	
MADERA	
TIERRA	
DRYWALL	

OBSERVACIONES:

Escala:

Indicadas

Fecha:

Octubre de 2023