

COMPOSICIÓN URBANA




Usos no compatibles en invasión de la zona de protección de la ronda hídrica del Río Frio

Presencia y cercanía directa del cauce del Río Frio, catalogado como tipo I con una zona de protección de ronda hídrica de 30m a cada lado del mismo

Usos no compatibles en invasión de la zona de protección de la ronda hídrica del Río Frio

Límites con la autopista Floridablanca-Bucaramanga, de flujo vehicular con escaso perfil y nula existencia de zona verde y/o carril para bicicletas

USO DE LA TOPOGRAFÍA, DELIMITACIÓN DE ESTACIONES Y ESTANCIAS

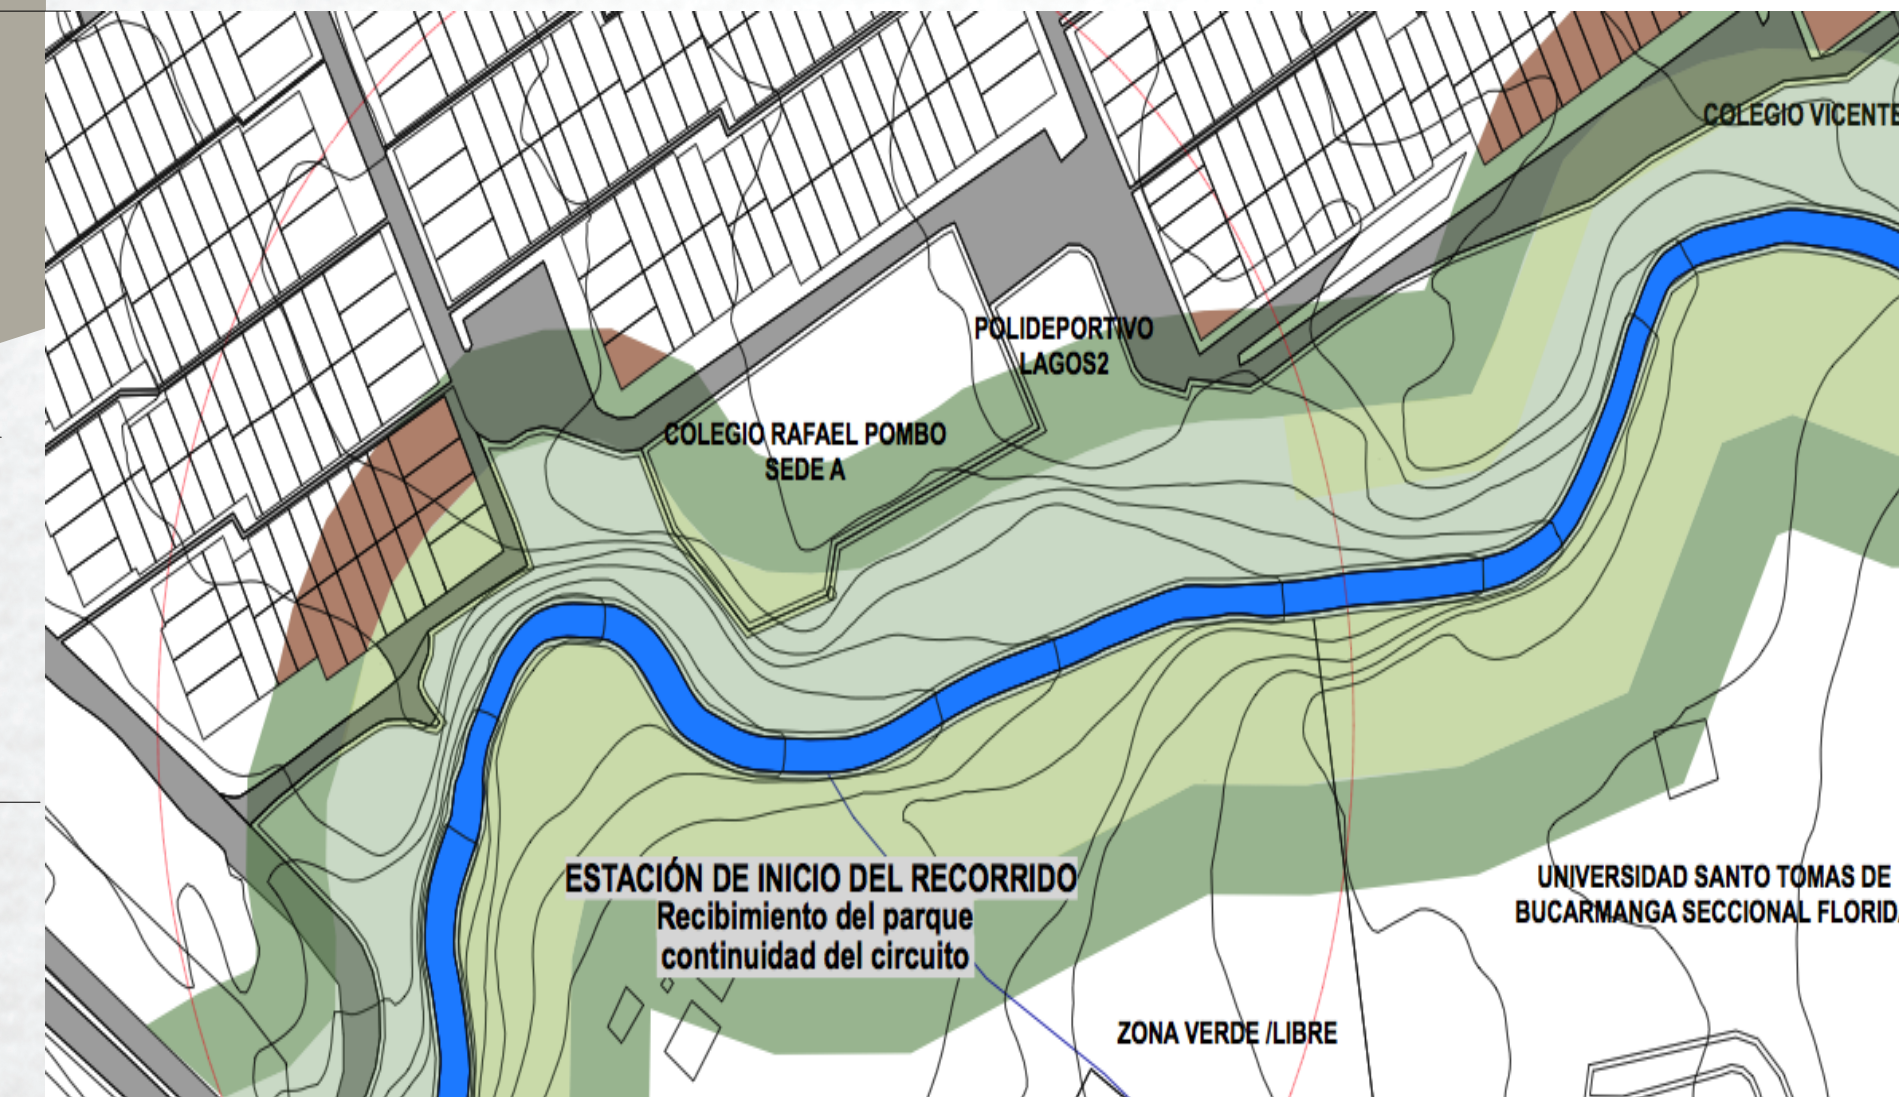

Se genera la delimitación de las zonas de estaciones y servicios a partir de la topografía que ofrece el sector y las posibilidades de terraseo en el mismo; basados en la geometrización de las curvas de nivel se da forma a estas plazoletas peatonales de acceso y disfrute para la comunidad de cada sector.

los elementos demarcantes de la topografía, las curvas de nivel, al igual que el proyecto, se plantean lineales y con trazos rectos que facilita a su vez la composición con el diseño interno del parque en cuanto a senderos, mobiliario, y módulos que manejan todos un mismo lenguaje del uso de la línea recta lineal.

uso del concepto lineal y ortogonal en todo el diseño

CRITERIOS DE COMPOSICIÓN

GEOMETRIZACIÓN ÁRBOL CARACOLÍ, propio de la región

Anacardium excelsum
Tronco recto de hasta tres metros de diámetro, raíces profundas y de gran altura en ciertos casos sobresaliente del nivel del suelo, hojas simples ovaladas y flores en pequeños racimos hacia las espinas de sus ramas con diversos colores y aromas dependiendo de su tiempo puede alcanzar mas de 30m de altura y un DAP de mas de 1m, denso follaje, ramas gruesas y abundantes con flores pequeñas en los extremos dispuestas en grandes inflorescencias y fruto similar a un mango pequeño.

Util para la protección de nacimientos de agua, cauces de río y quebradas




ESTADO INICIAL DE LA ZONA DE INTERVENCIÓN

clara intervención de las determinantes físicas del sector intervenido en el planteamiento del diseño de la propuesta urbano arquitectónica, parque lineal Río Frio; con el fin de evitar el mayor impacto social, ambiental y económico posible en la población que había en cada sector y/o tramo perteneciente al eje verde del circuito de la cabecera municipal de Floridablanca.

Concepto de parque lineal por su desarrollo contiguo a lo largo del cauce del Río Frio del municipio de Floridablanca.

Planteamiento de una franja de aislamiento sobre la ronda hídrica del río que favorece su cuidado y protección y la calidad de vida de la comunidad evitando posibles desbordamientos, erosiones y con dotación de diversos servicios y equipamientos necesarios a cada quien

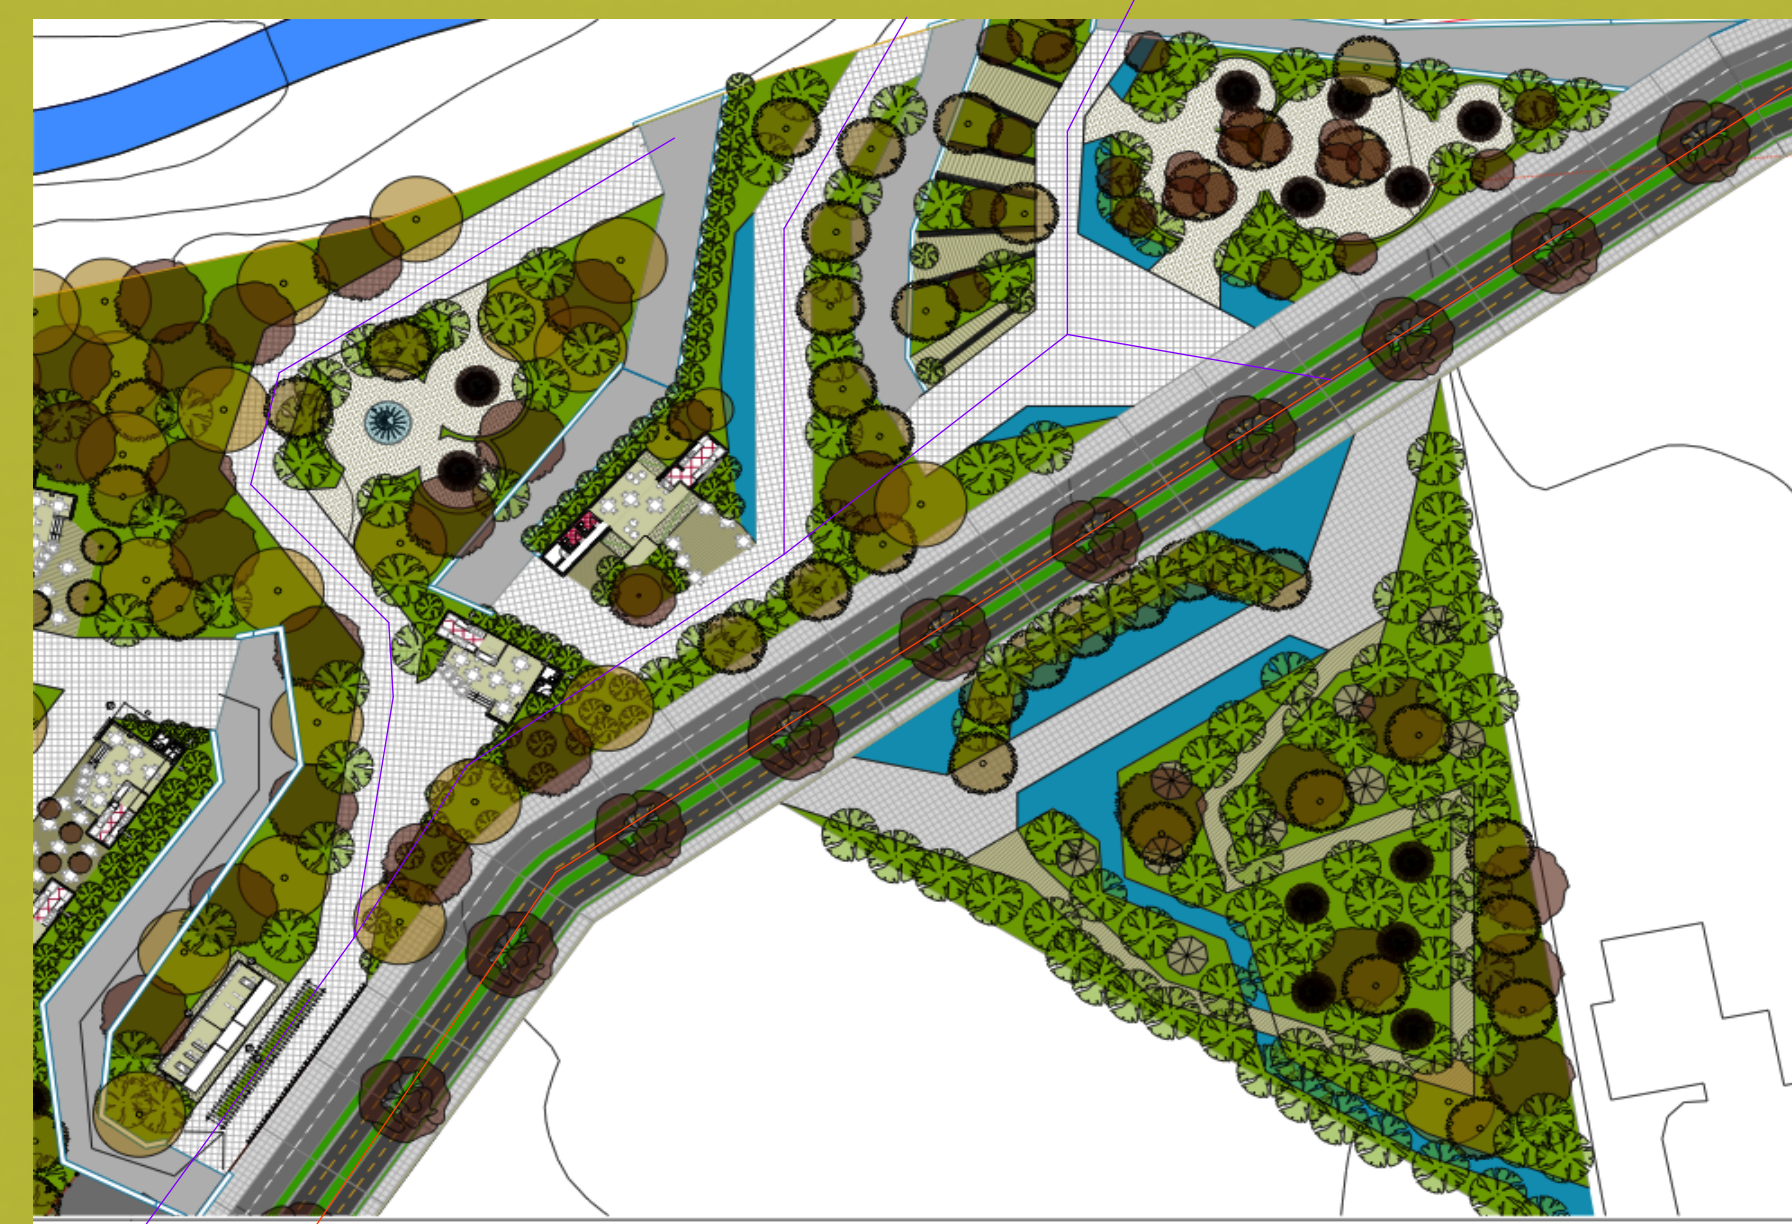

Geometrización de la estructura general del árbol, basados en la aplicación del concepto de unidad como sistema, que a su vez se distribuye linealmente sobre un eje estructurador determinante físico, en este caso, el Río Frio

Elementos lineales con una dirección y espesor que demarcan zonas generadas entre sí en su interior

senderos peatonales


Espacios de gran área con gran actividad en su interior separados entre sí por espacios con acceso a la iluminación y ventilación natural con vista de su estructura interna

estancias y estaciones

Estructura principal lineal, cuerpo del elemento, conector entre sus componentes y continuo de extremo a extremo

perfil propuesto

Predominio de la línea recta en la fisonomía del tronco y las raíces del árbol, su movimiento a través de la tierra marcan unos circuitos lineales que a su vez se aprecian en su anatomía misma.

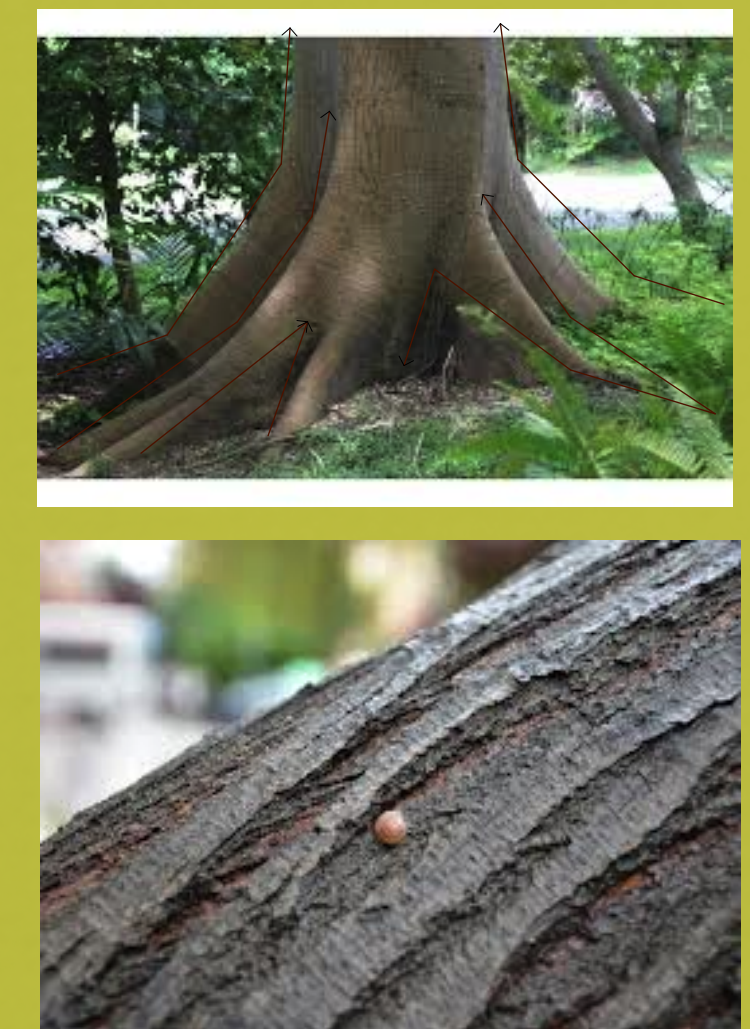

También reflejado en su estructura superior, donde sus ramas crean lazos rectos notorios por sus dimensiones y direcciones; sus hojas ovaladas crean una serie de espacios frondosos separados por zonas sin hoja alguna que permite el paso de la iluminación natural