




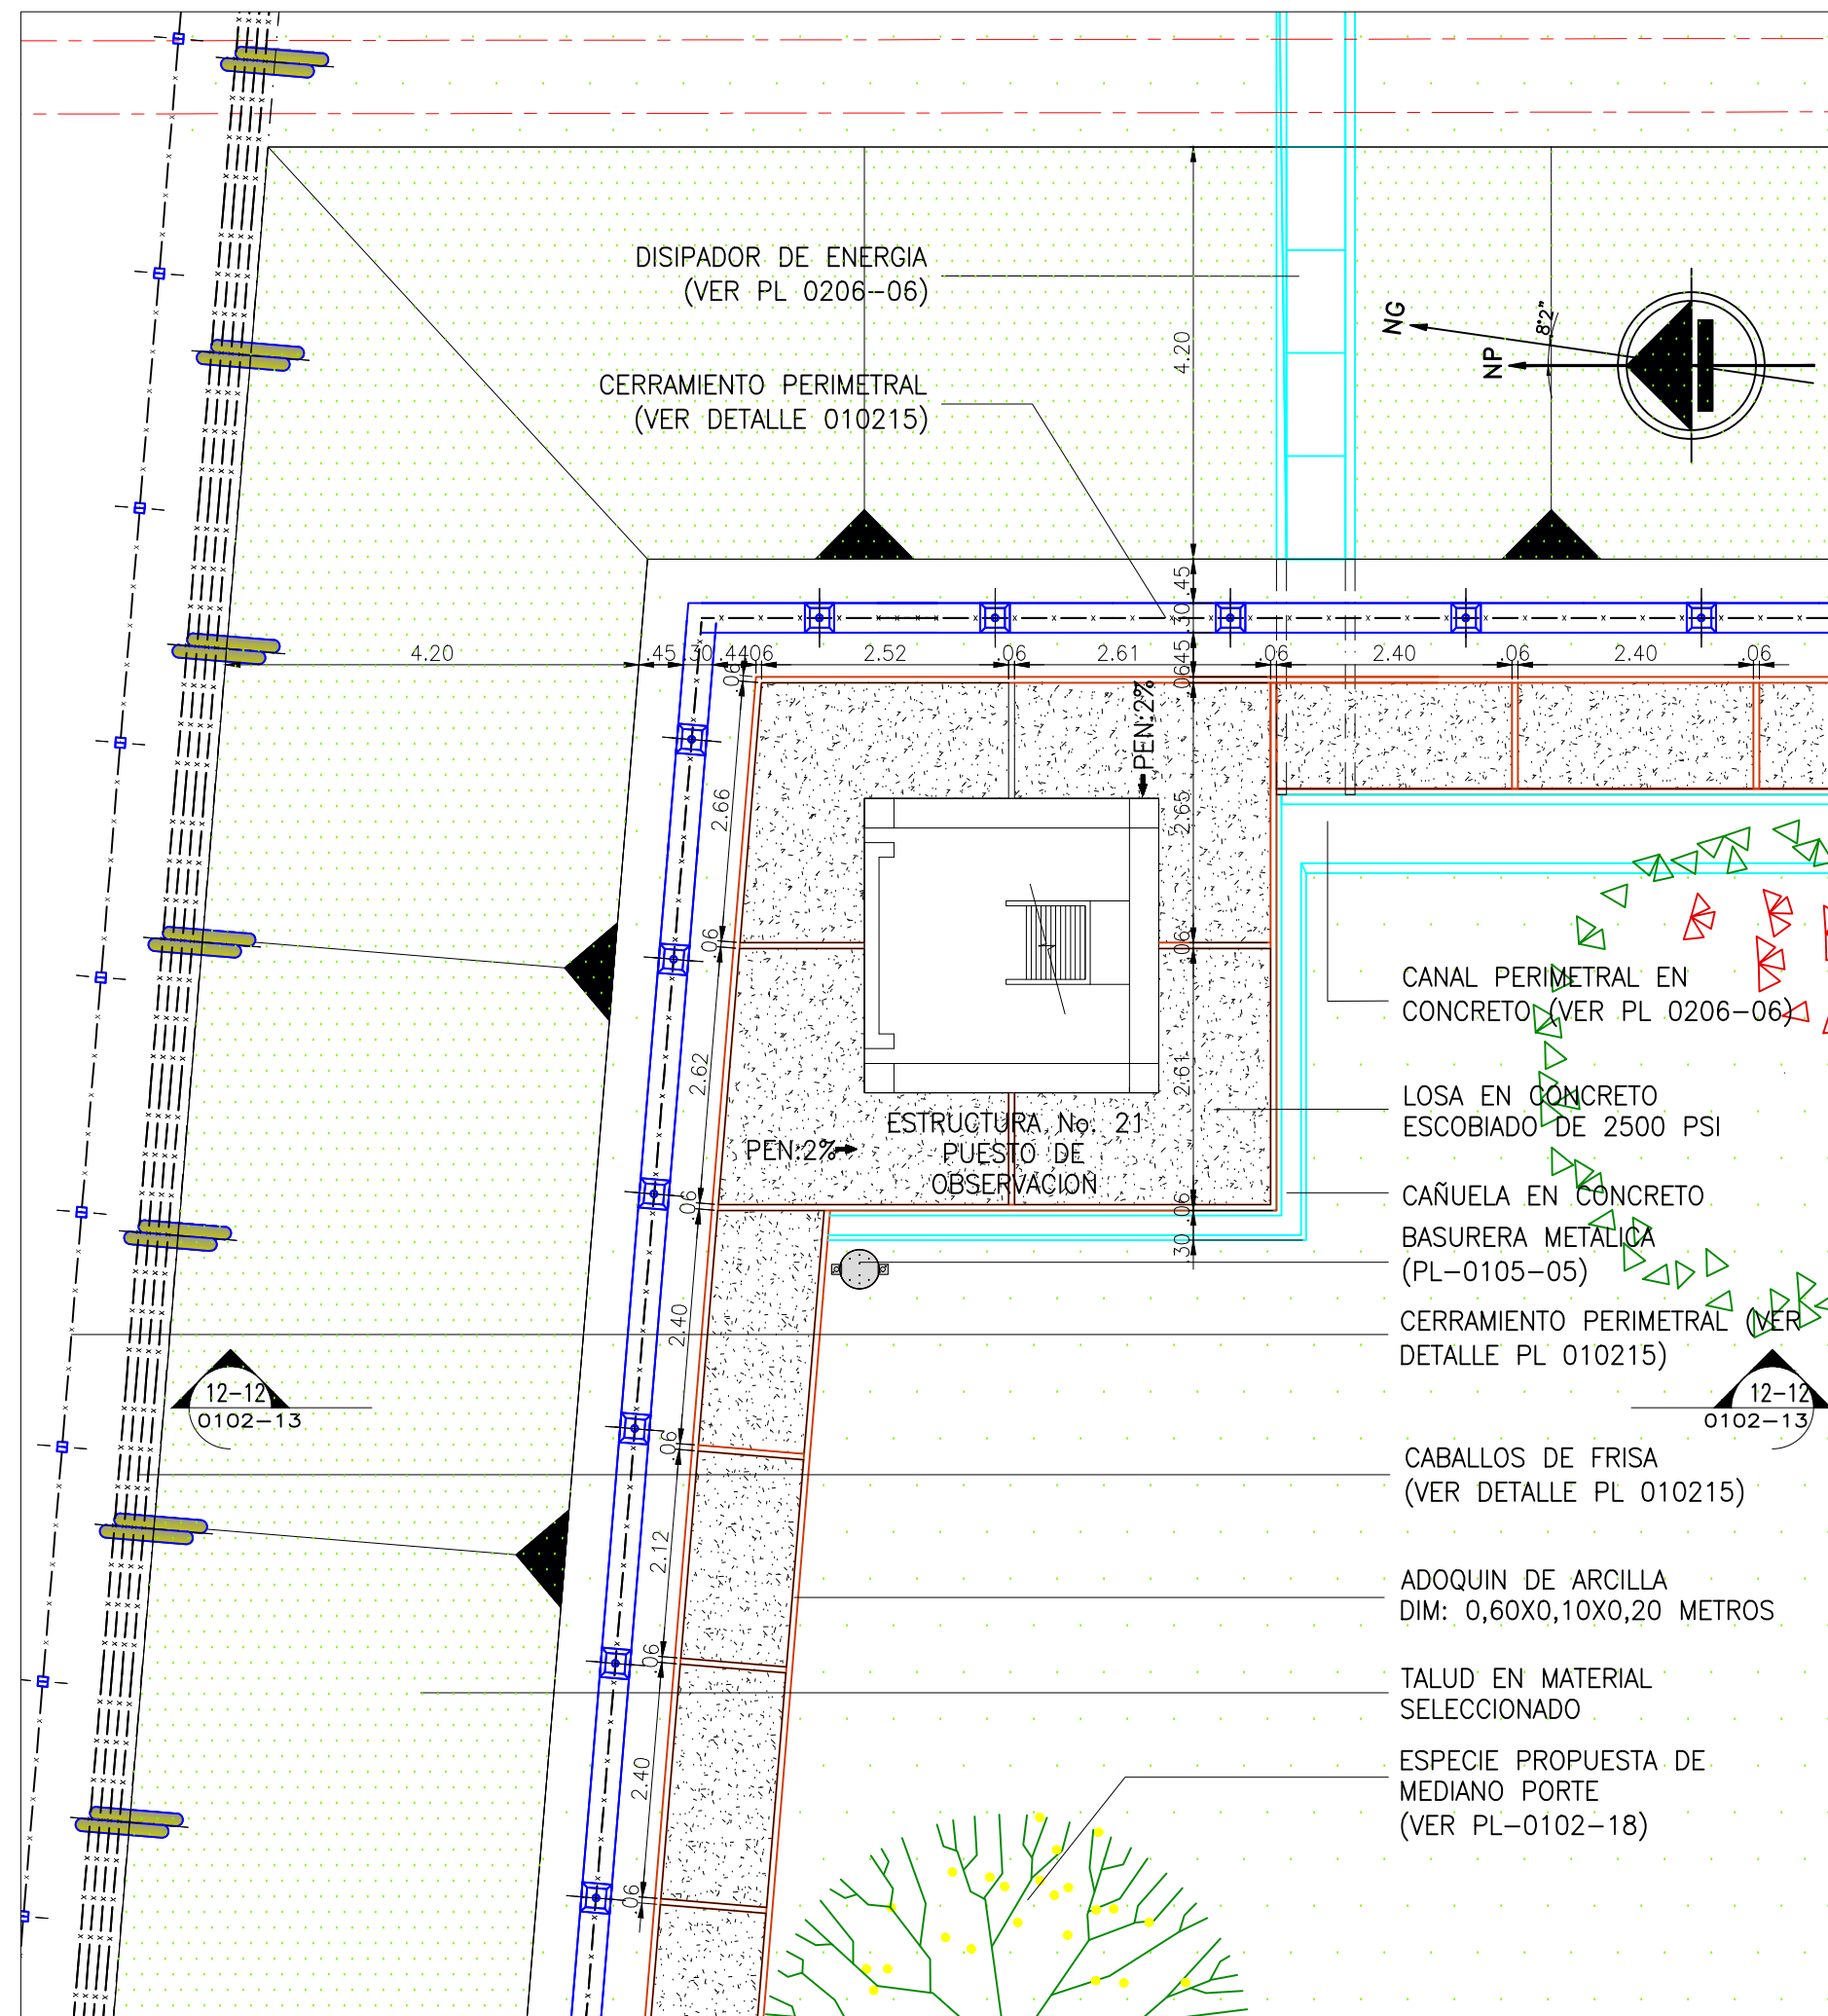


1 PLANTA NORORIENTAL
ESC. 1:75

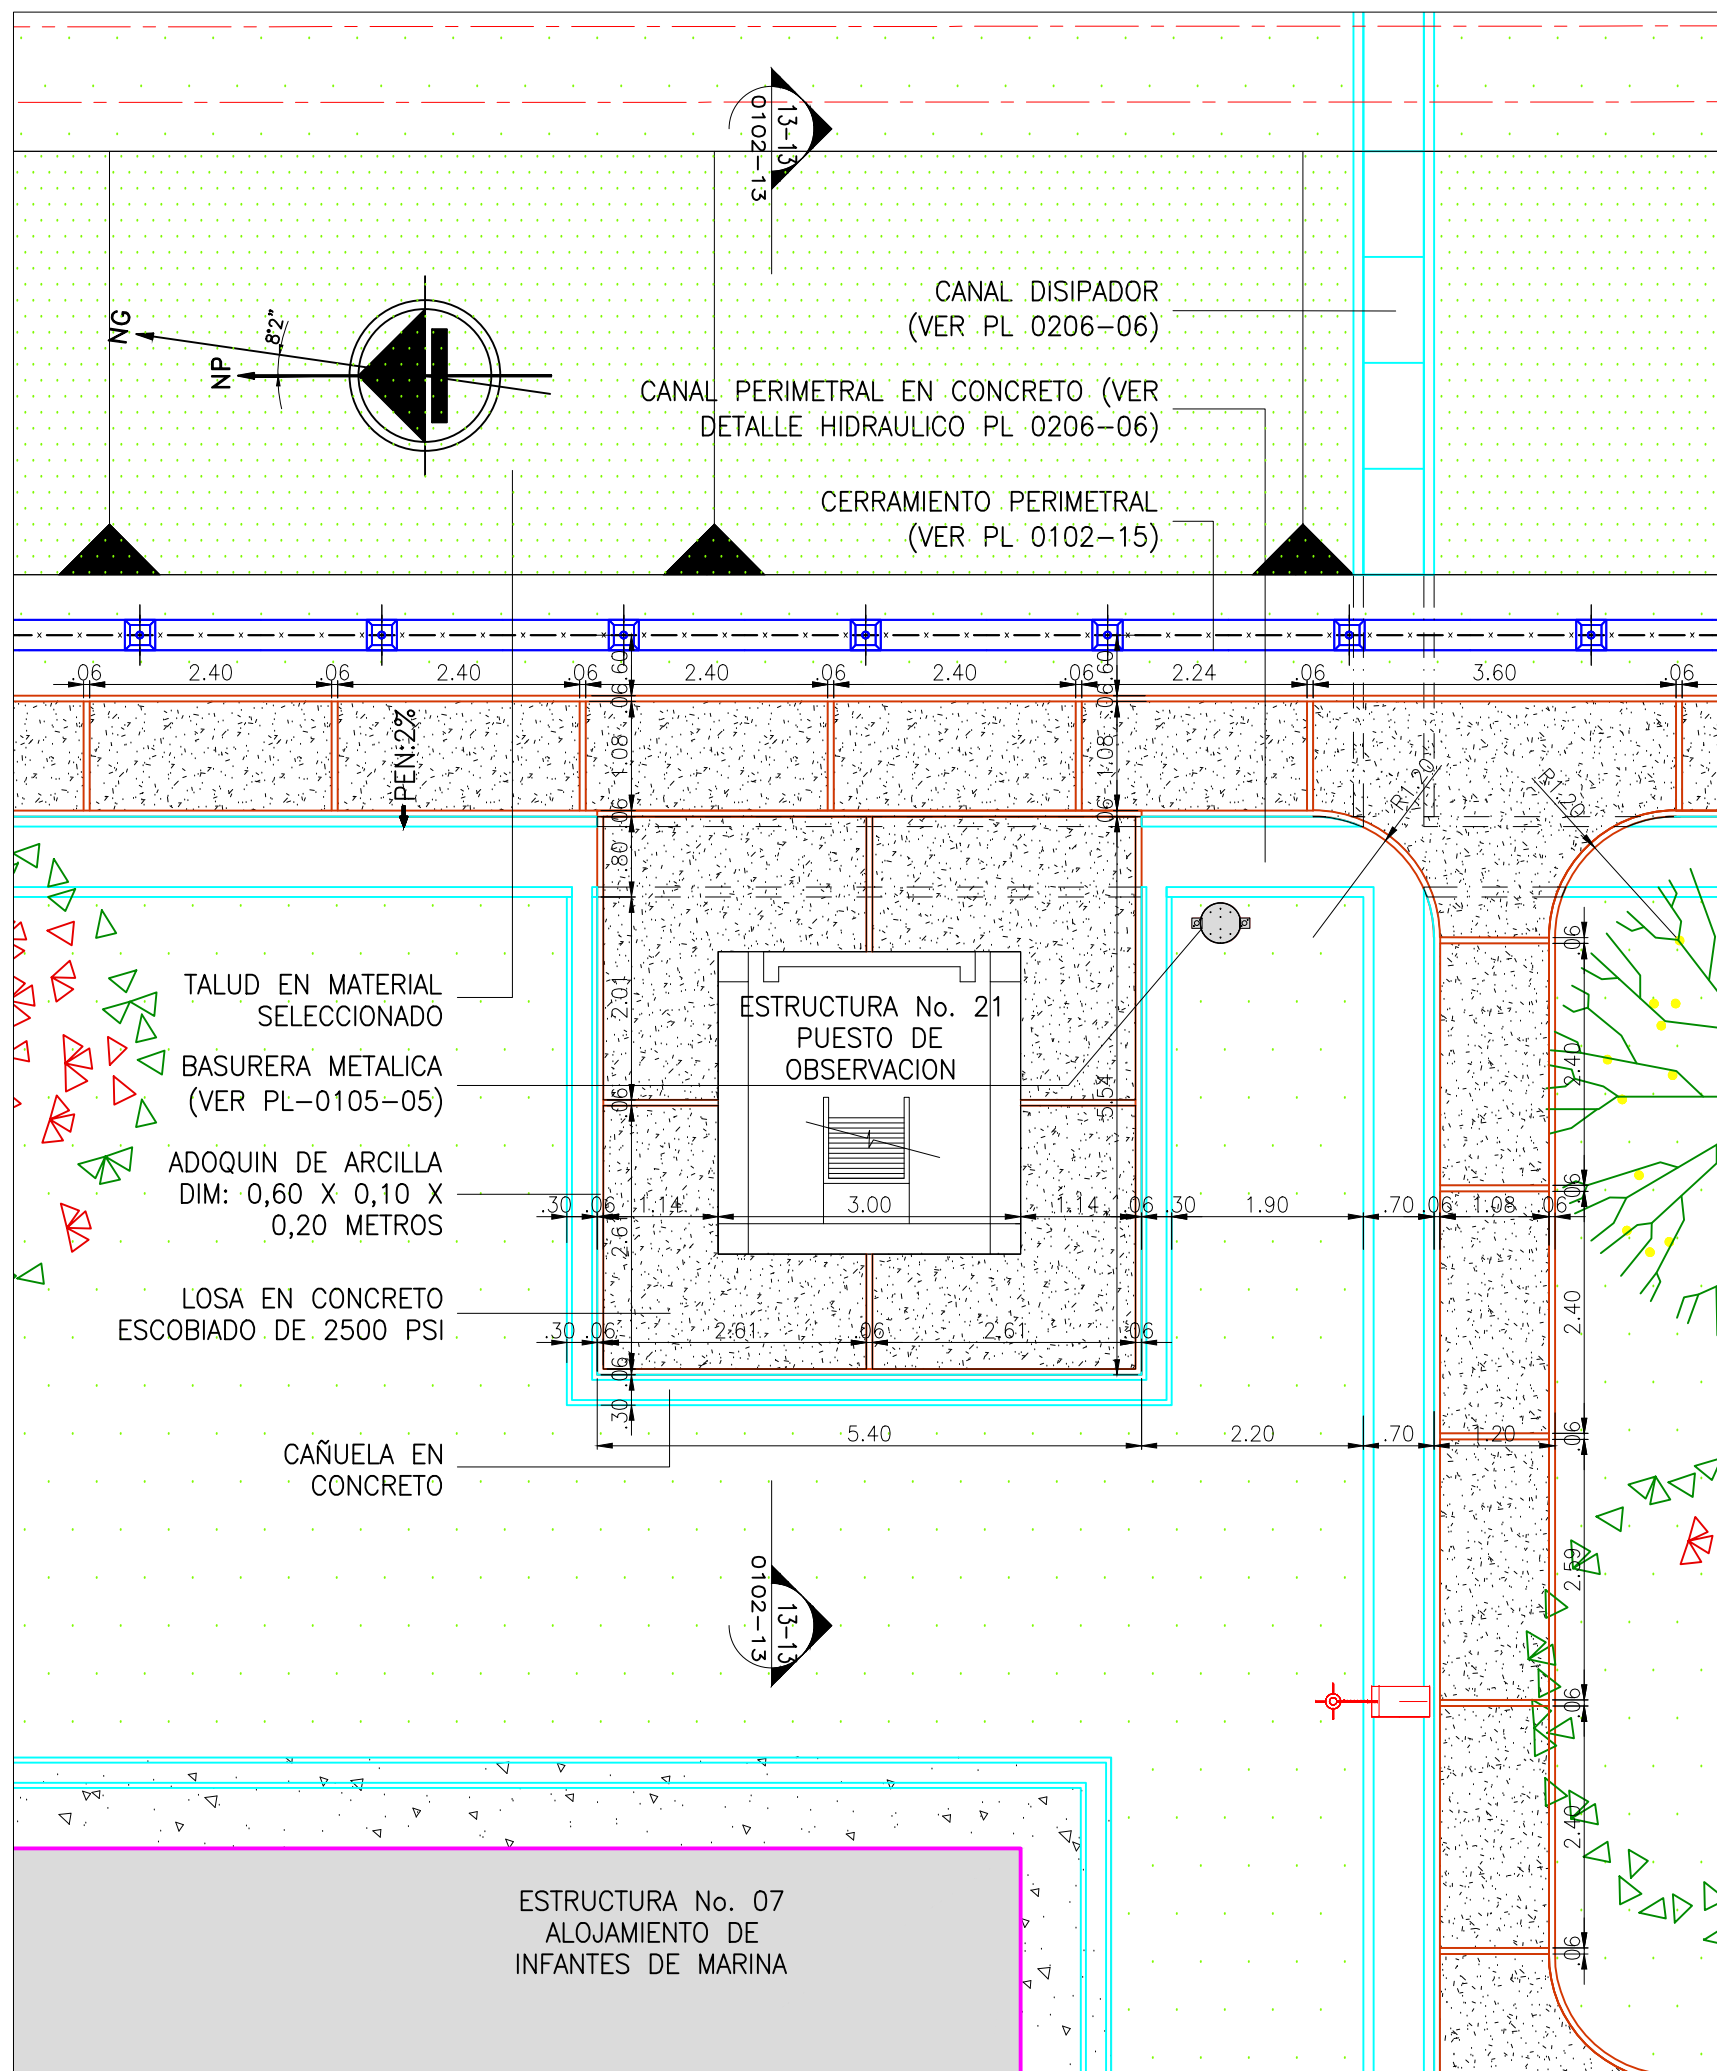


2 PLANTA CENTRO ORIENTAL
ESC. 1:75

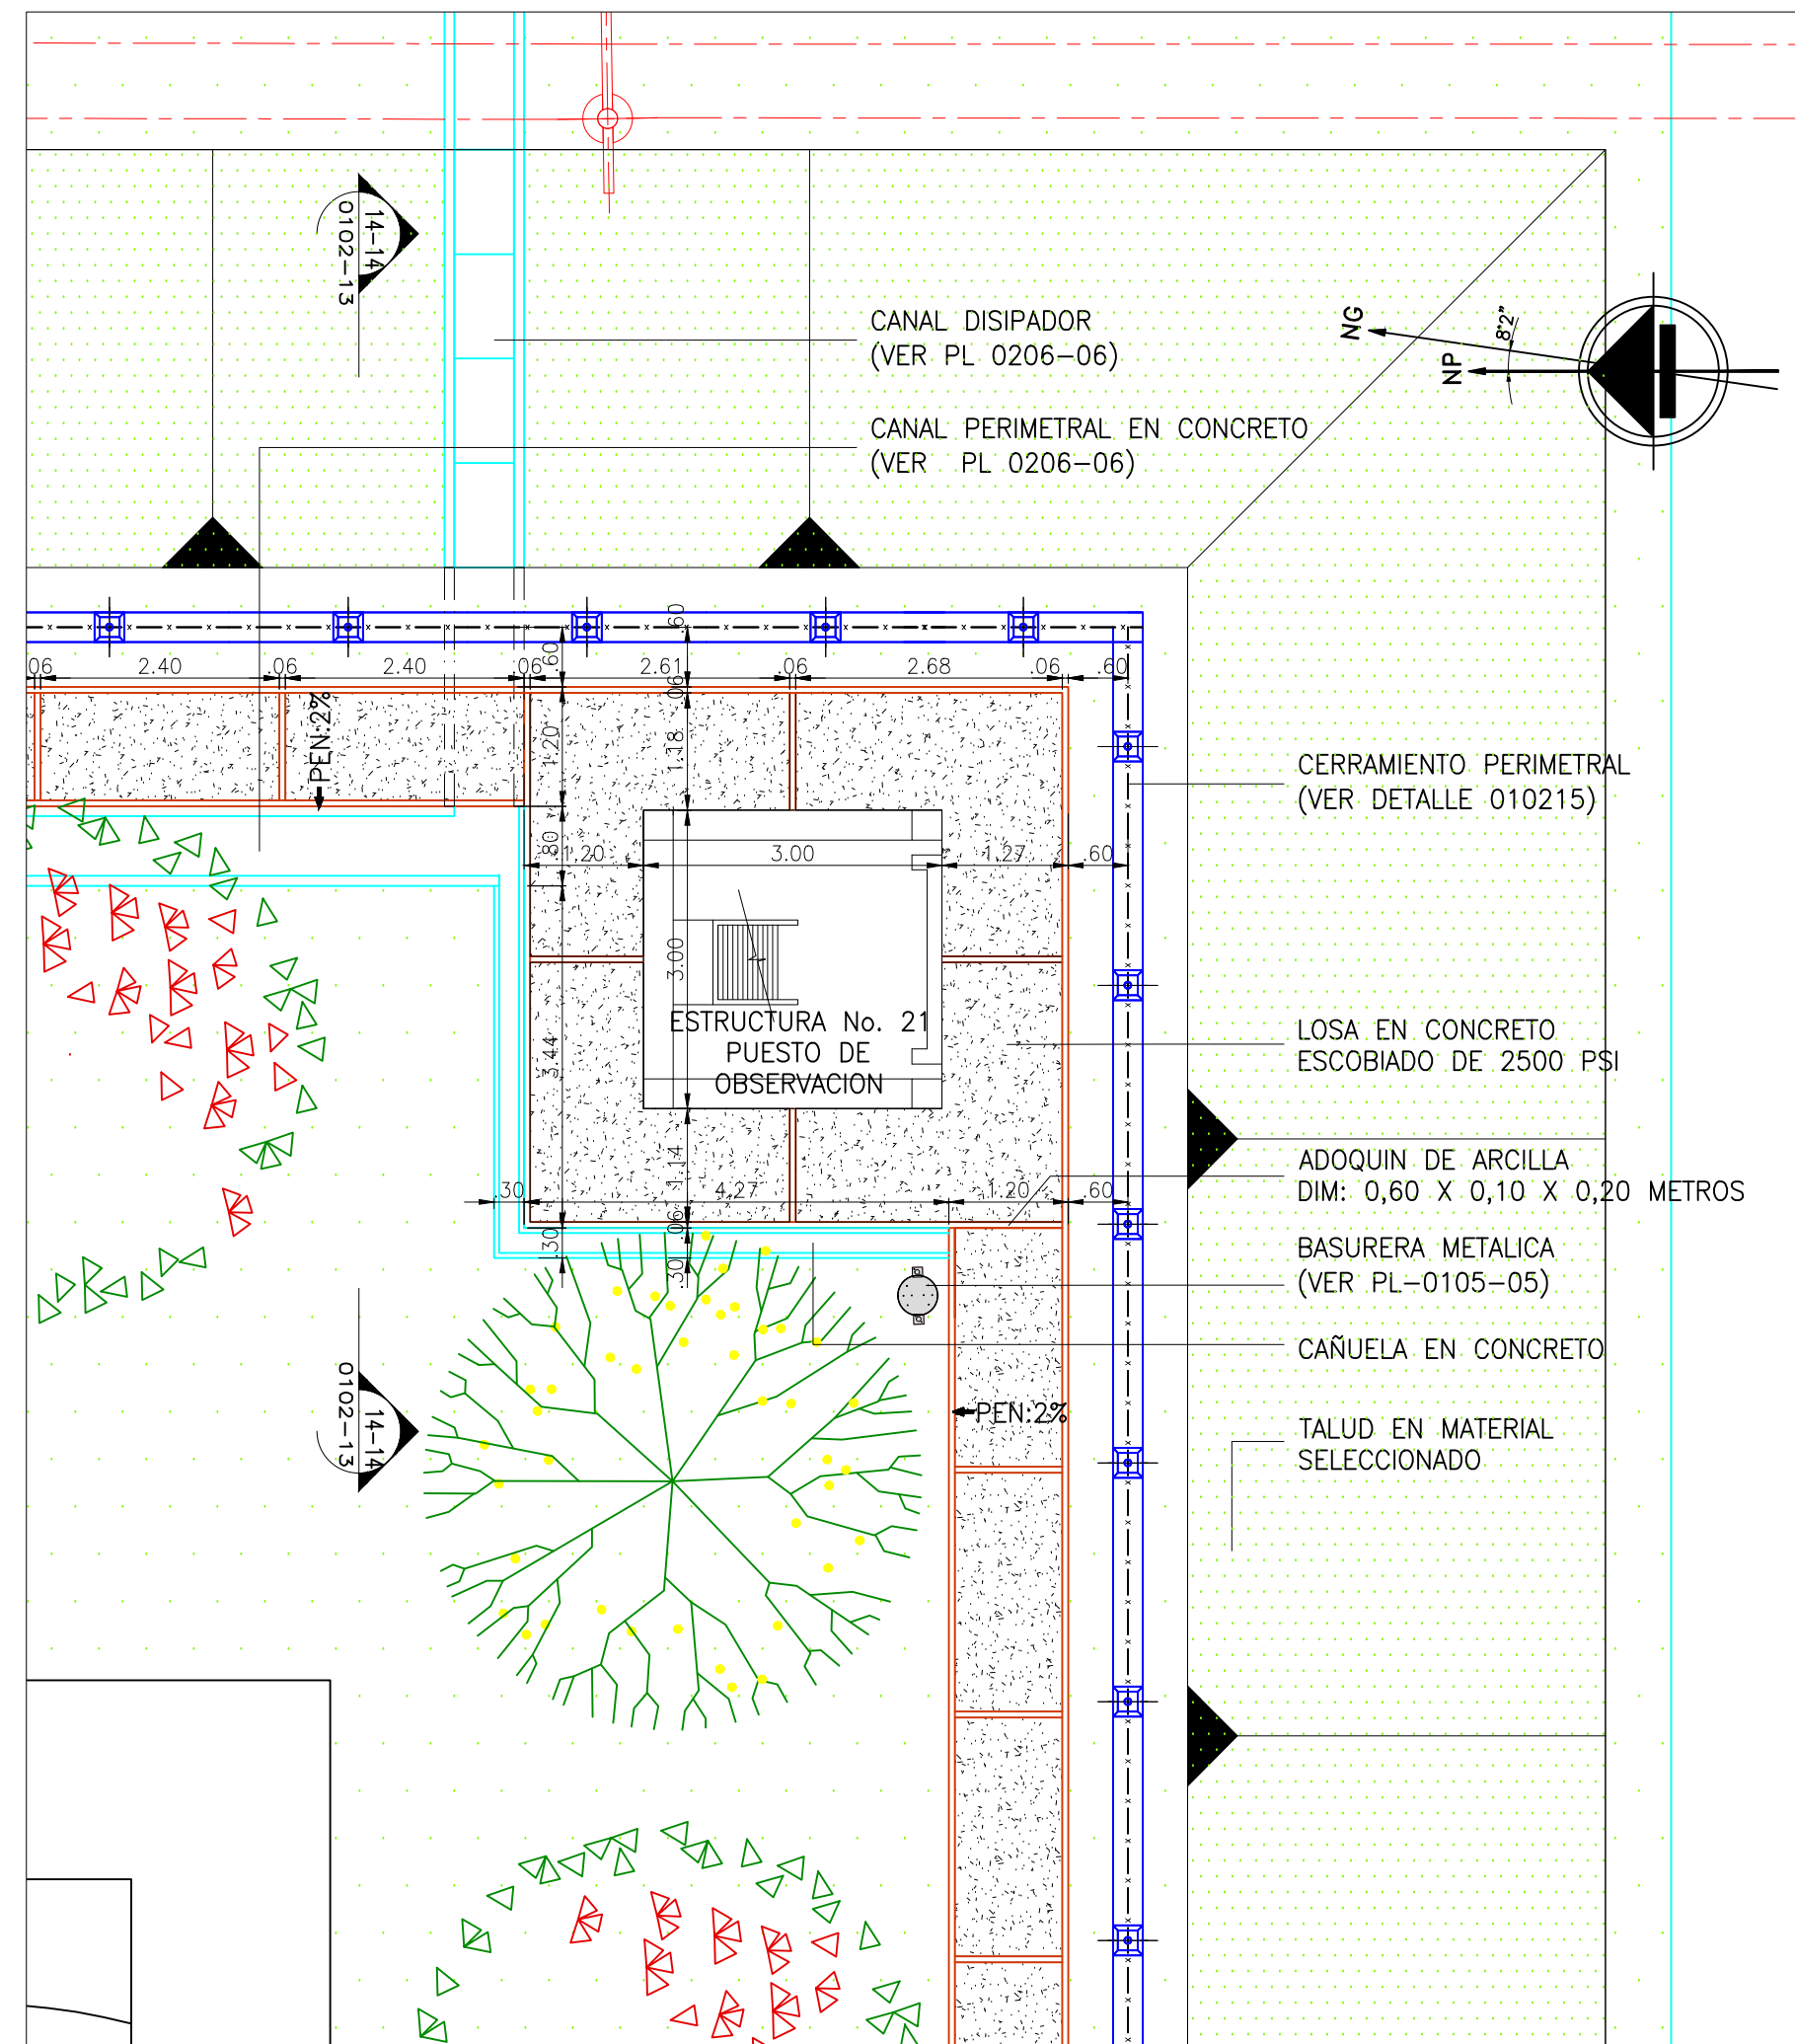


3 PLANTA SURORIENTAL
ESC. 1:75

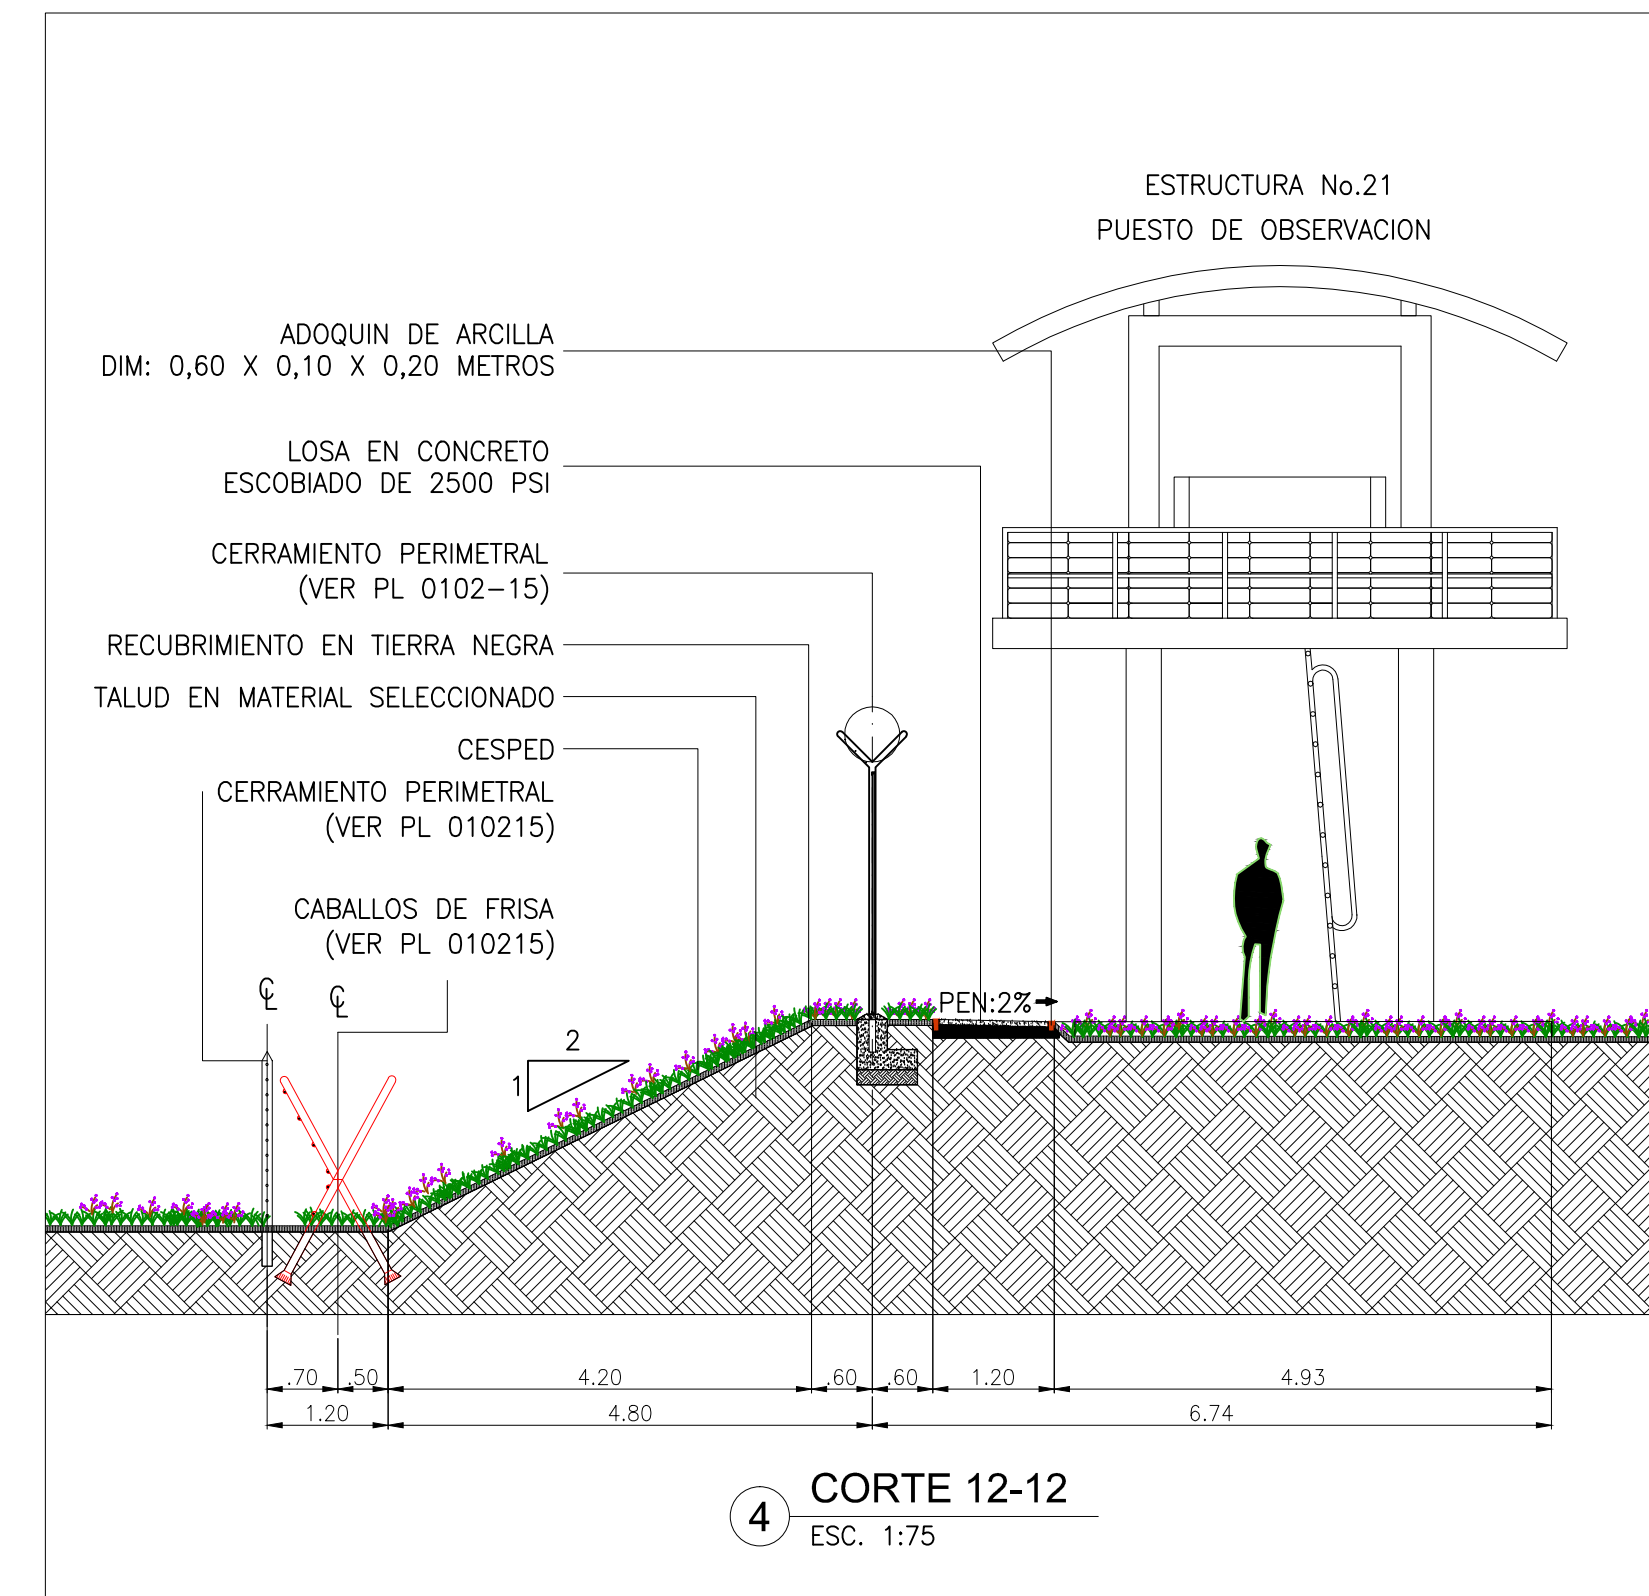


4 CORTE 12-12
ESC. 1:75

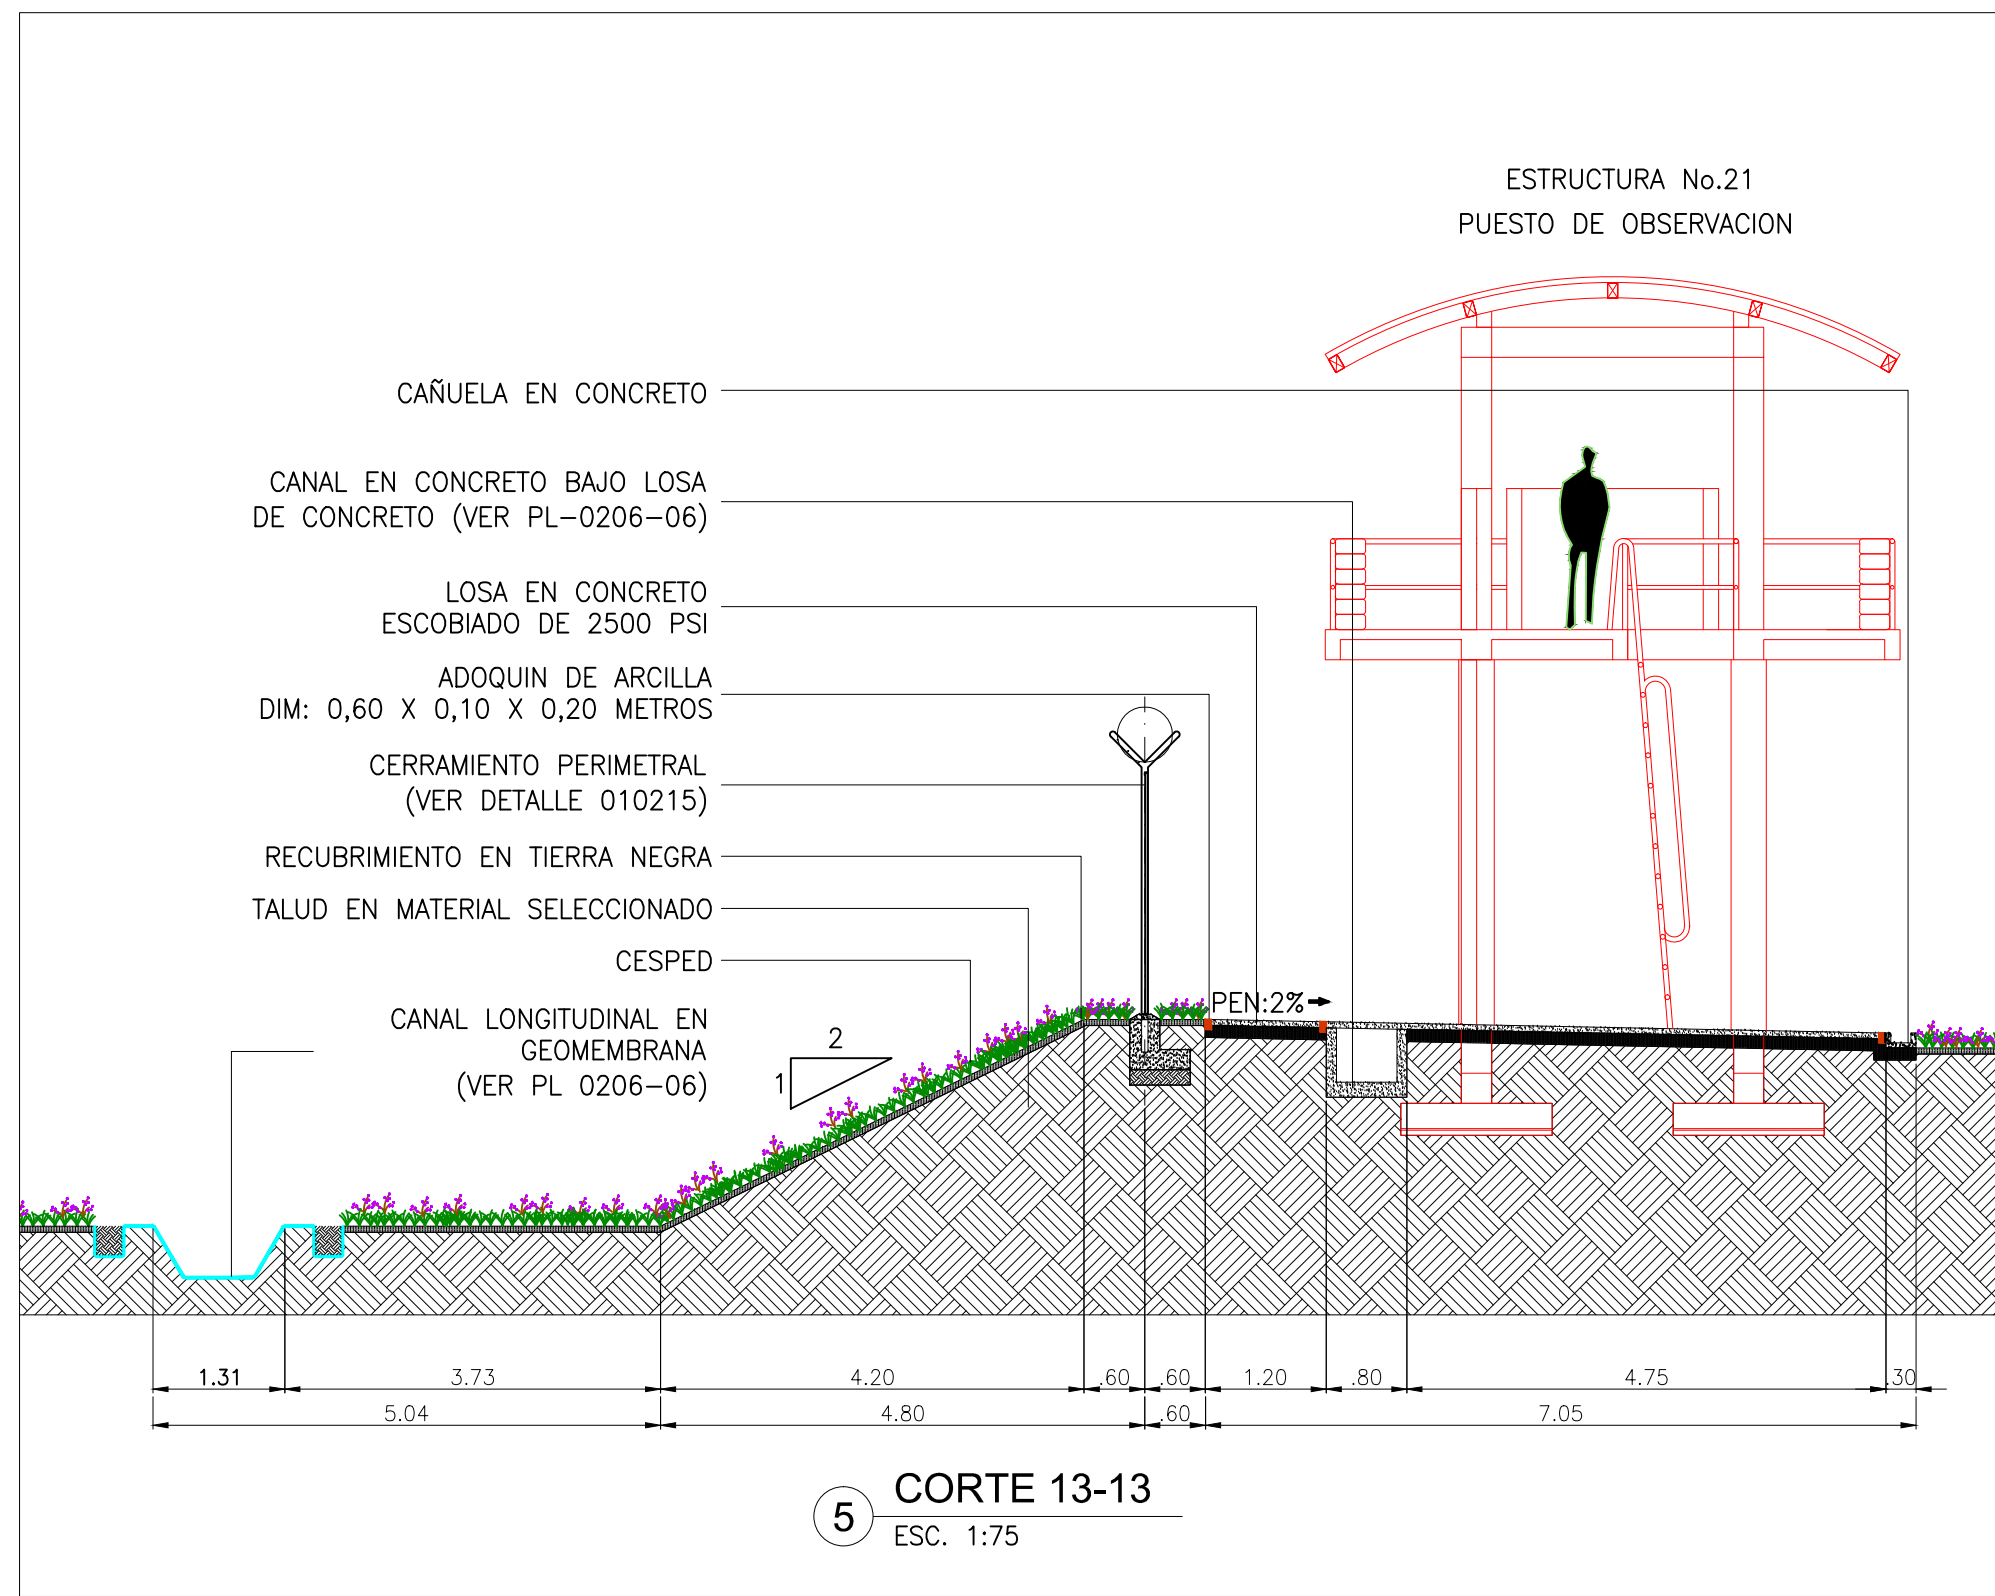

5 CORTE 13-13
ESC. 1:75

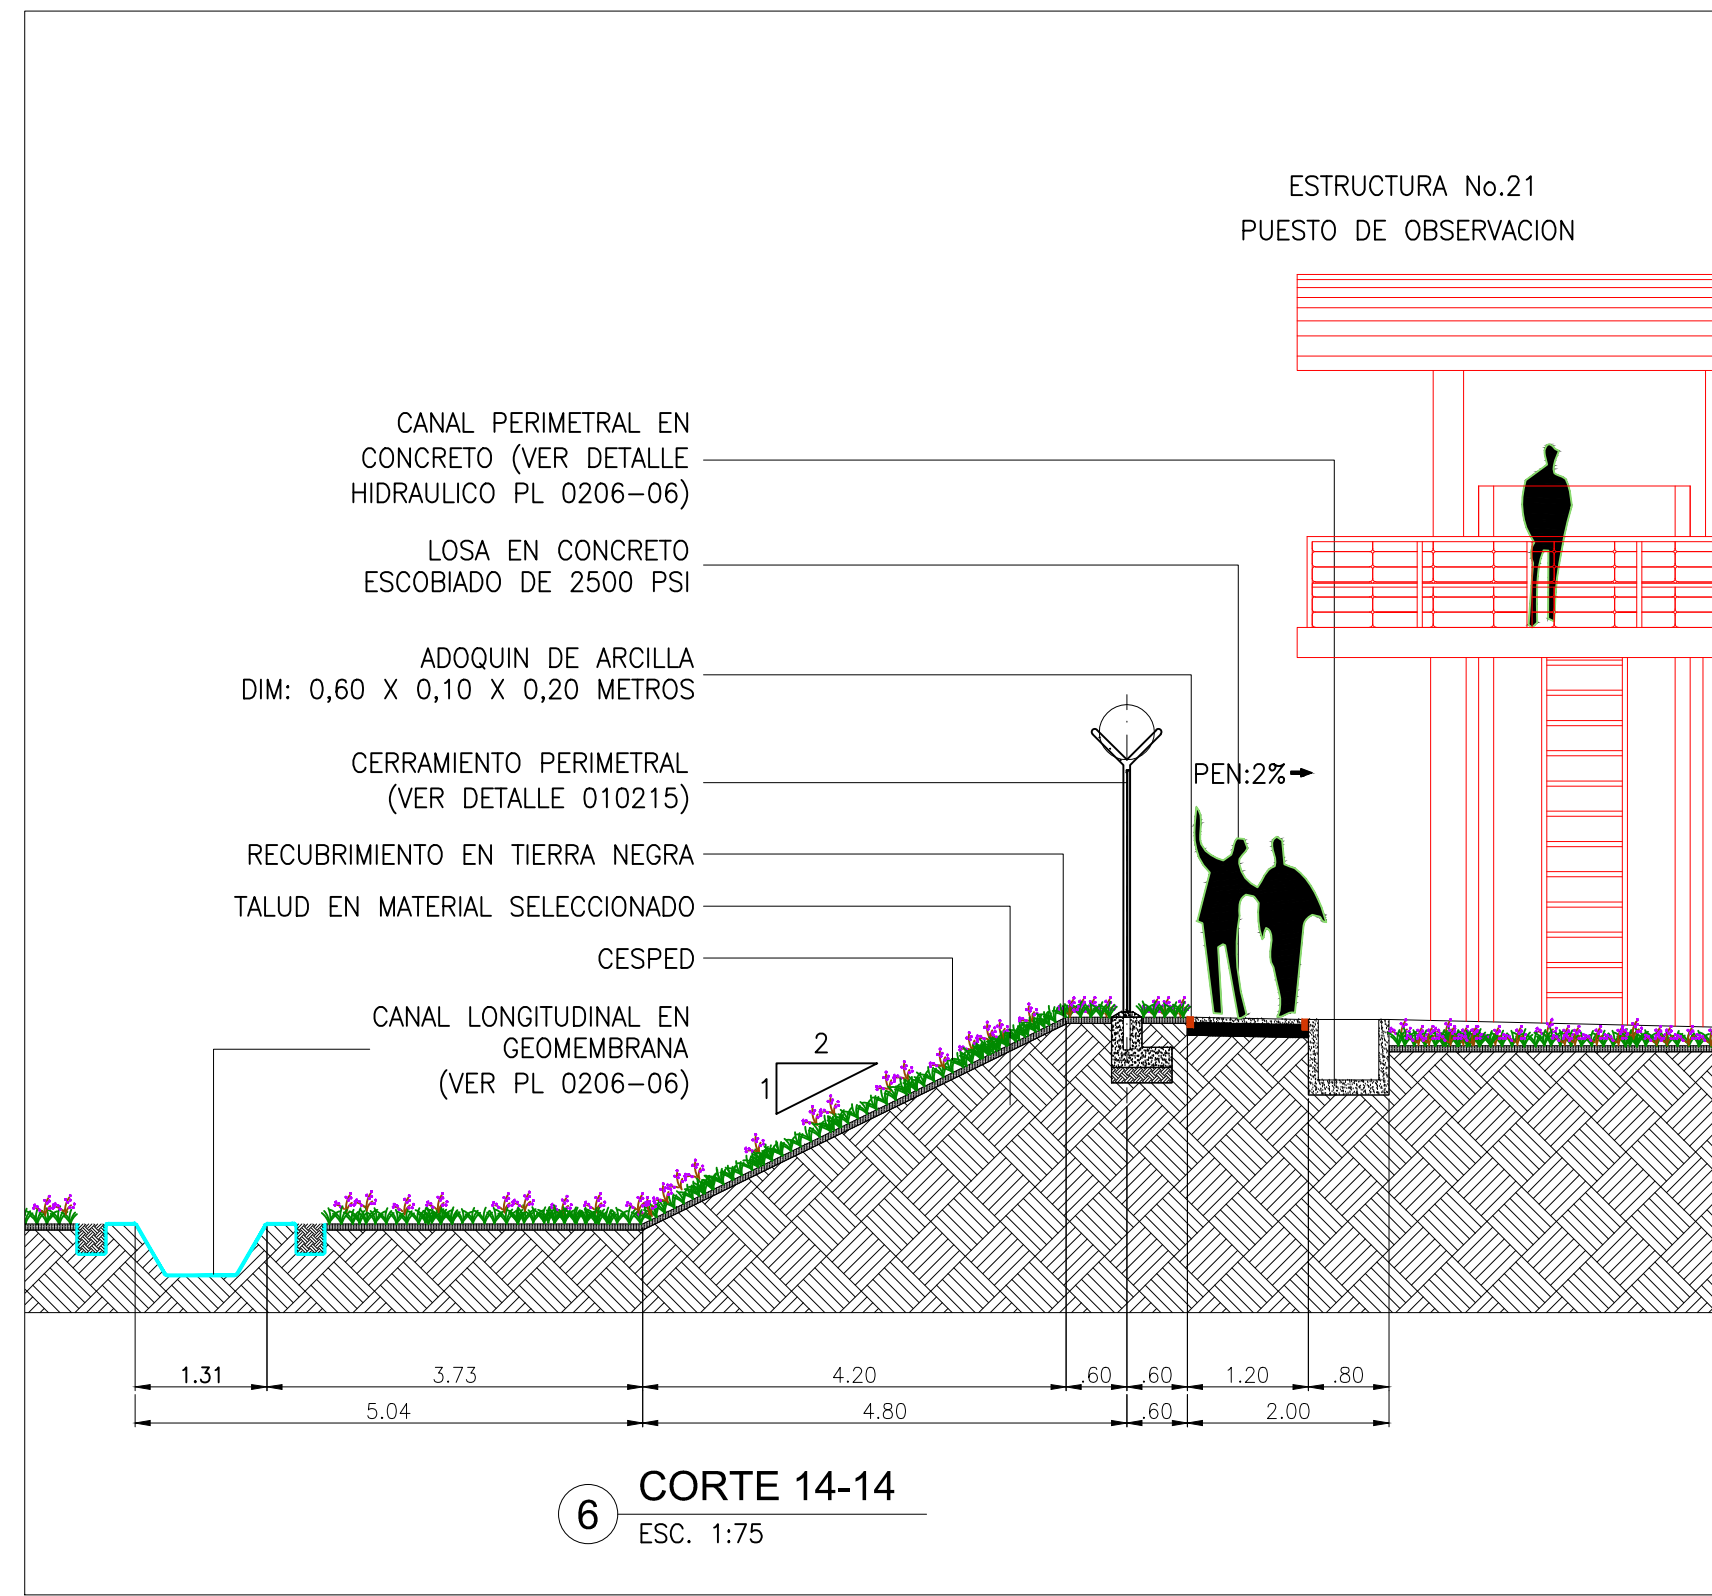

6 CORTE 14-14
ESC. 1:75

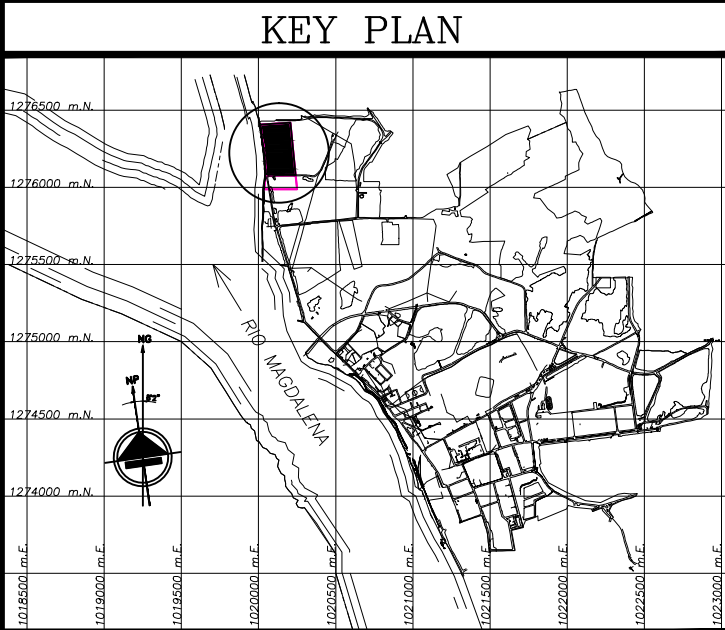

LOCALIZACION



UNIVERSIDAD SANTO TOMÁS
FLORIDABLANCA-SANTANDER

PROYECTO DE GRADO

CUADRO DE CONVENCIONES

	TALUD PARA RELLENO 1:2
	AREA ZONA VERDE
	CABALLOS DE FRISA
	CERRAMIENTO PERIMETRAL INTERNO
	CERRAMIENTO PERIMETRAL DE ALREDEDOR
	LINDERIO LOTE
	TORRE PARA ANTENA DE COMUNICACIONES
	LINEA DE ALTA TENSION
	ESPECIES ORNAMENTALES BAJO PUENTE
	ESPECIE MEDIANO PUENTE (TIPO A) ACACIA AMARILLA (Cassia Siamea)
	ESPECIE MEDIANO PUENTE (TIPO B) ACACIA ROJA (Delonix Regia)
	ESPECIE MEDIANO PUENTE (TIPO C) BUCARO (Erythrina fusca)
	ESPECIES ALTO PUENTE PALMA DE CERA (Ceroxylon Quindiuense)
	LUMINARIA VEHICULAR / PEATONAL PROPUESTA
	REJILLA PREFABRICADA EN CONCRETO DIM: 0,40 X 0,40 METROS
	ADOQUIN ROJO DIM: 0,60 X 0,10 X 0,20 METROS
	CONCRETO ESCOBIADO
	DEMARCAACION VIAL
	CUERPO DE AGUA ASISTENTE

FACULTAD DE ARQUITECTURA

DIRECTOR PROYECTO:
ARQ. HERNANDO LADINO

PRESENTADO POR:
ANGELA M. CUJAR ENCISO

PROYECTO:
BATALLON DE LA ARMADA
NACIONAL PARA
MAGDALENA MEDIO

PLANO:
CERRAMIENTOS COSTADO ORIENTAL
PLANTA Y CORTES
12-12, 13-13, 14-14

SCALE:
1 : 75

No:
10