




**ANEXO 7 PLANOS DE LEVANTAMIENTO
ARQUITECTÓNICO**

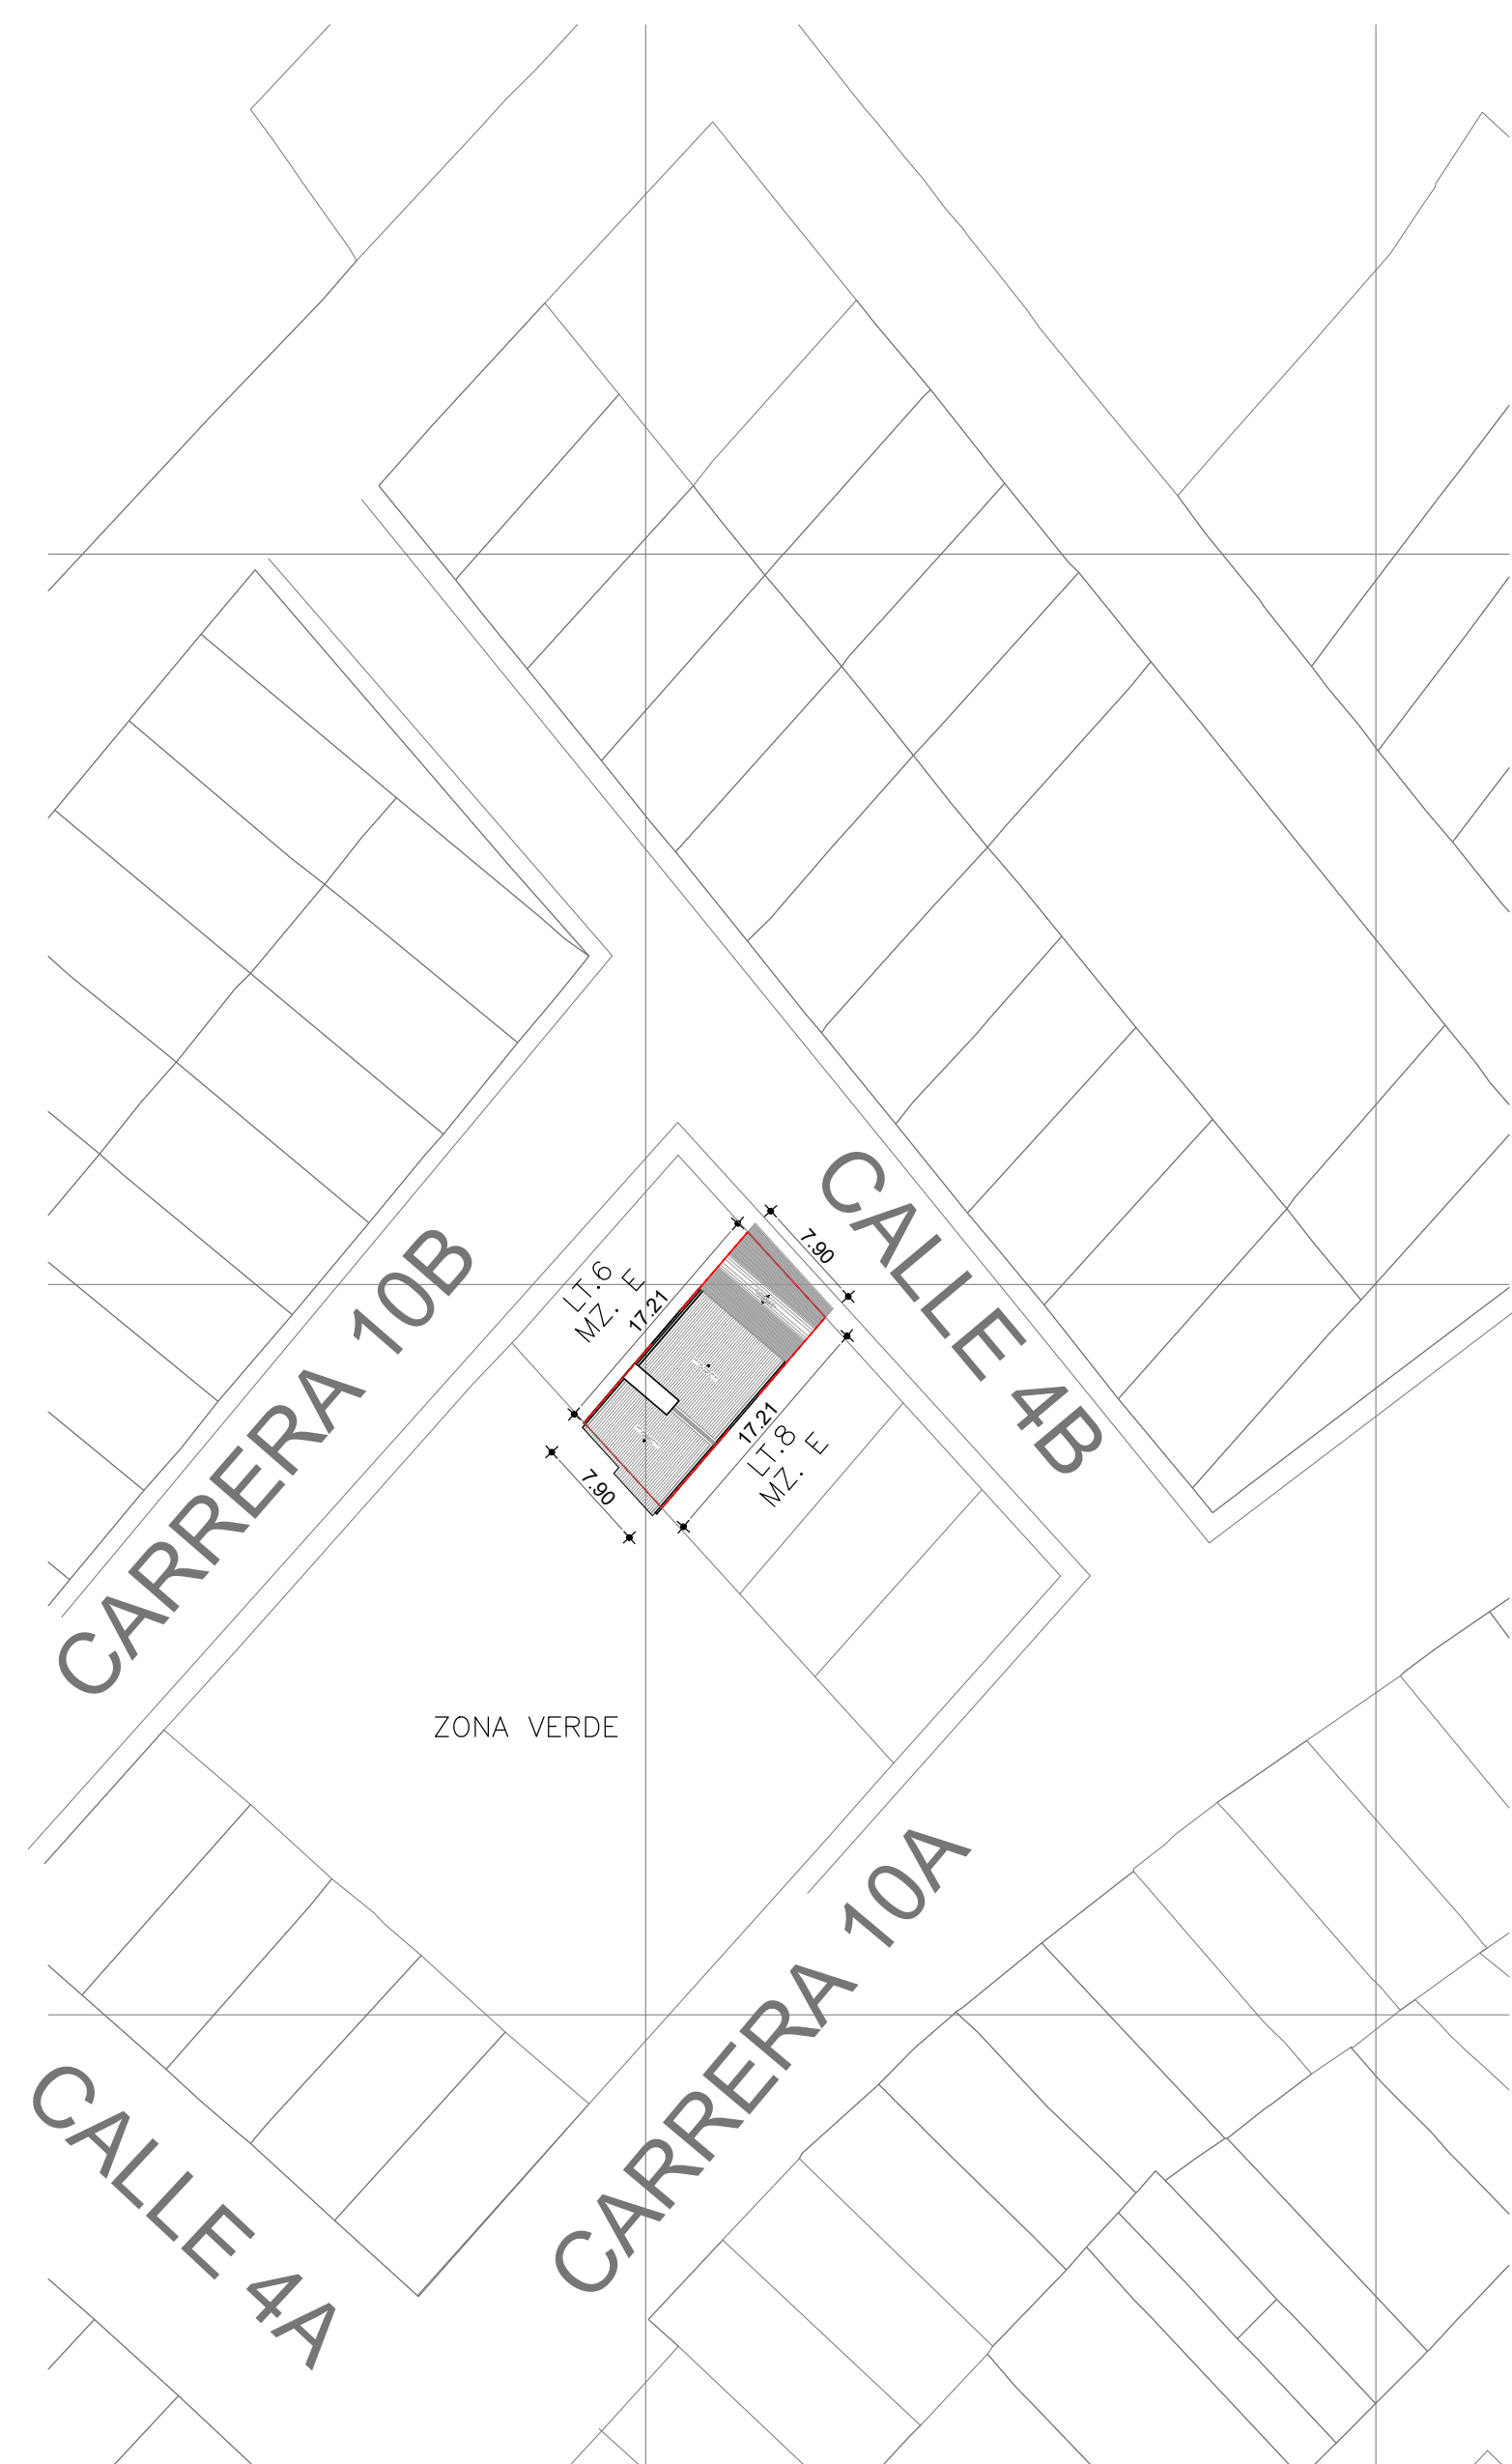


L1 LOCALIZACION
ESCALA 1:50

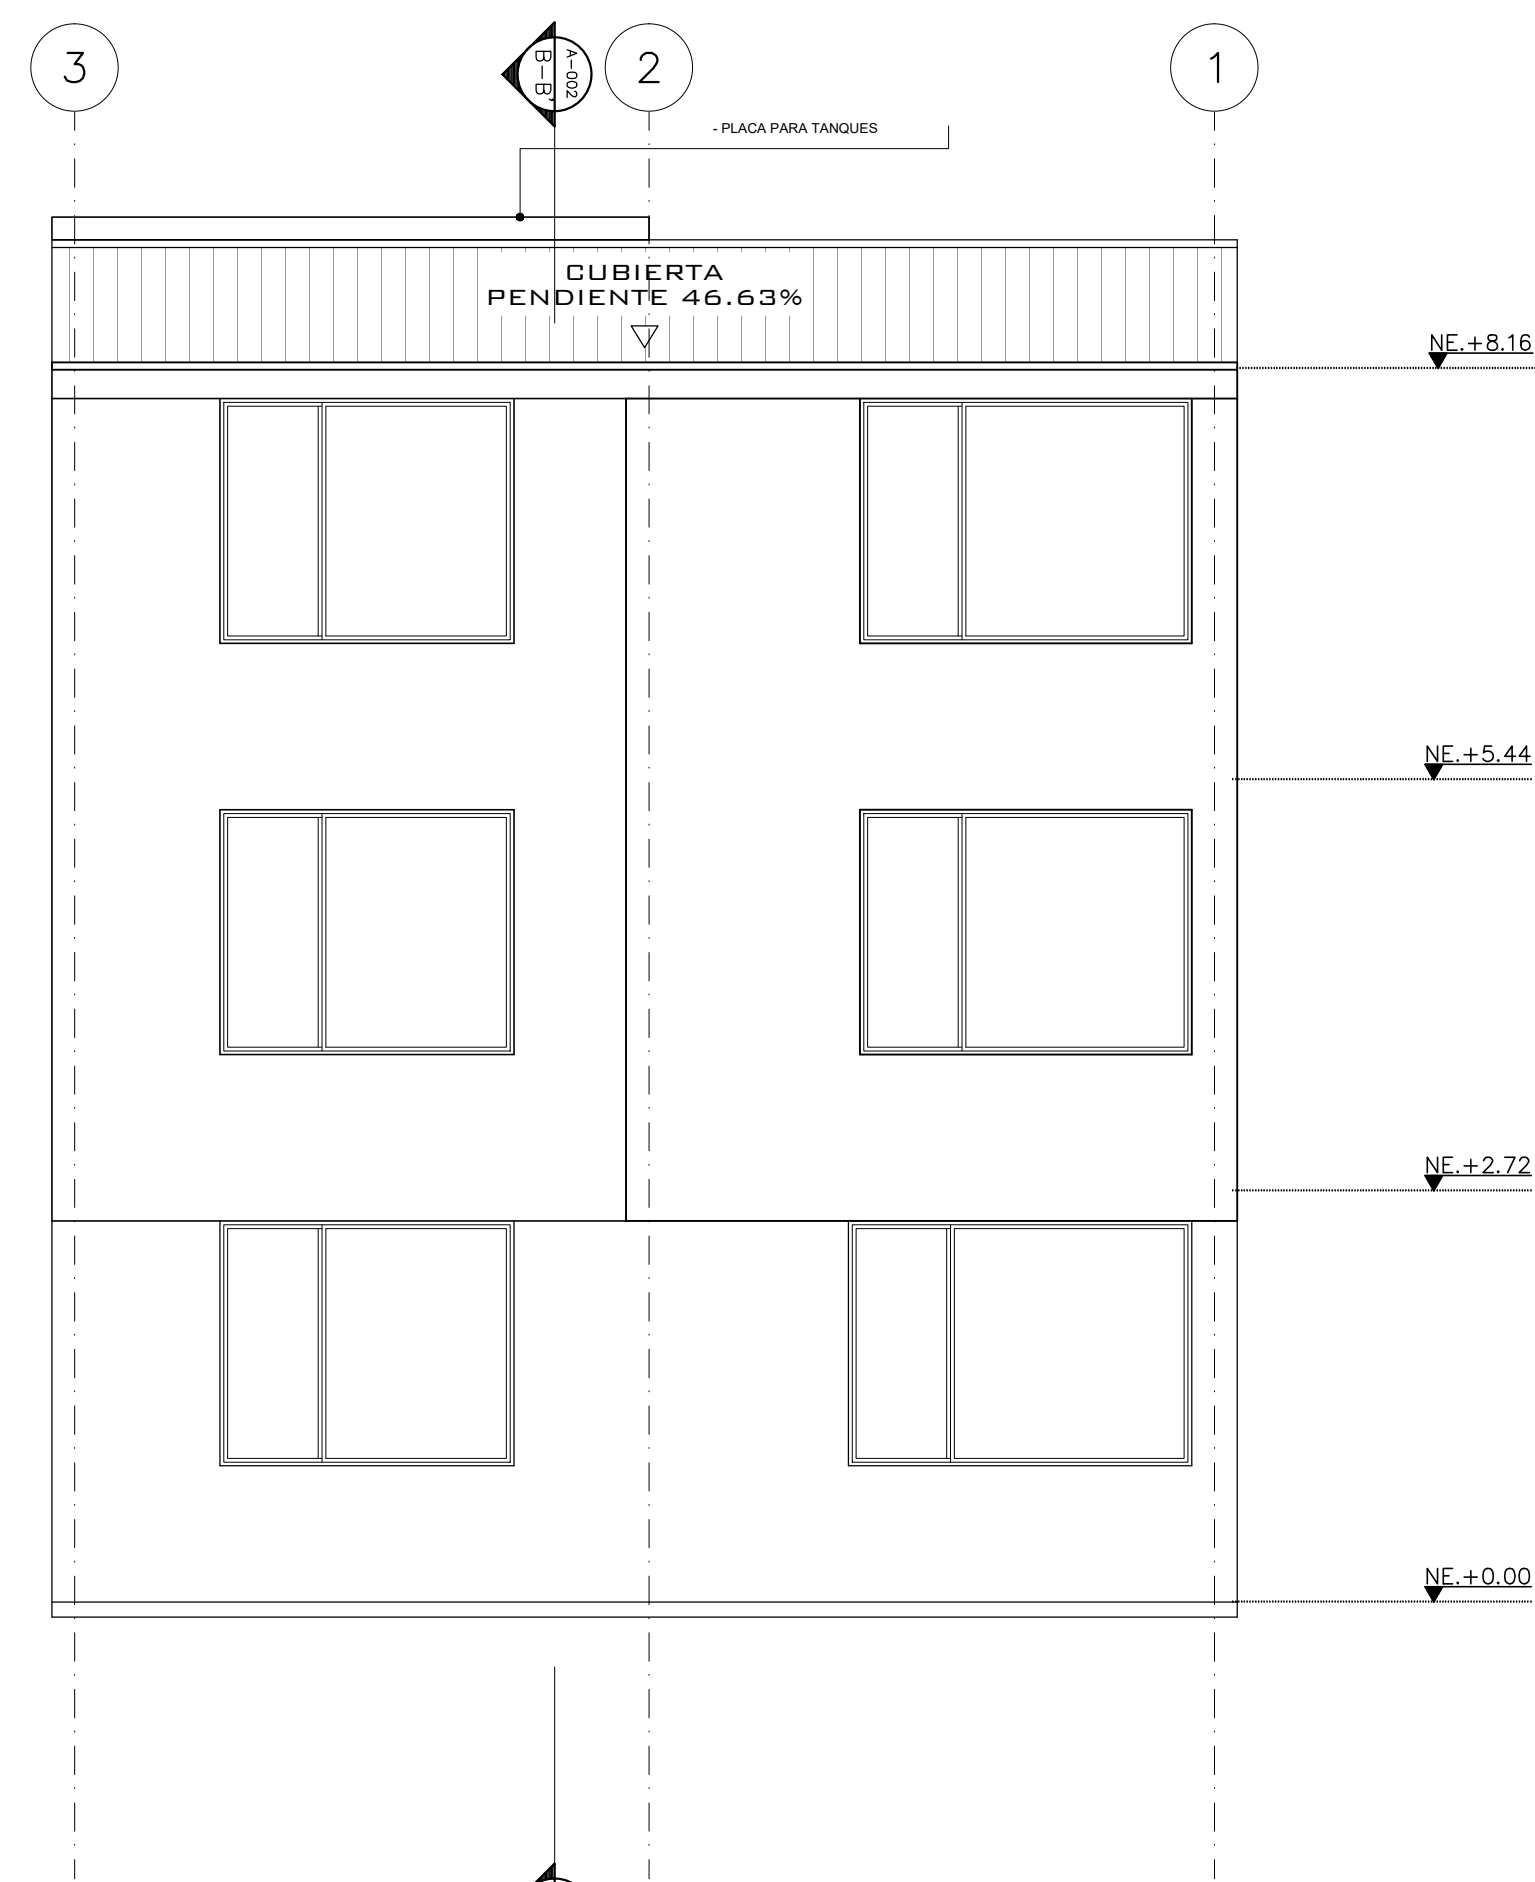

F2 FACHADA POSTERIOR
ESCALA 1:50

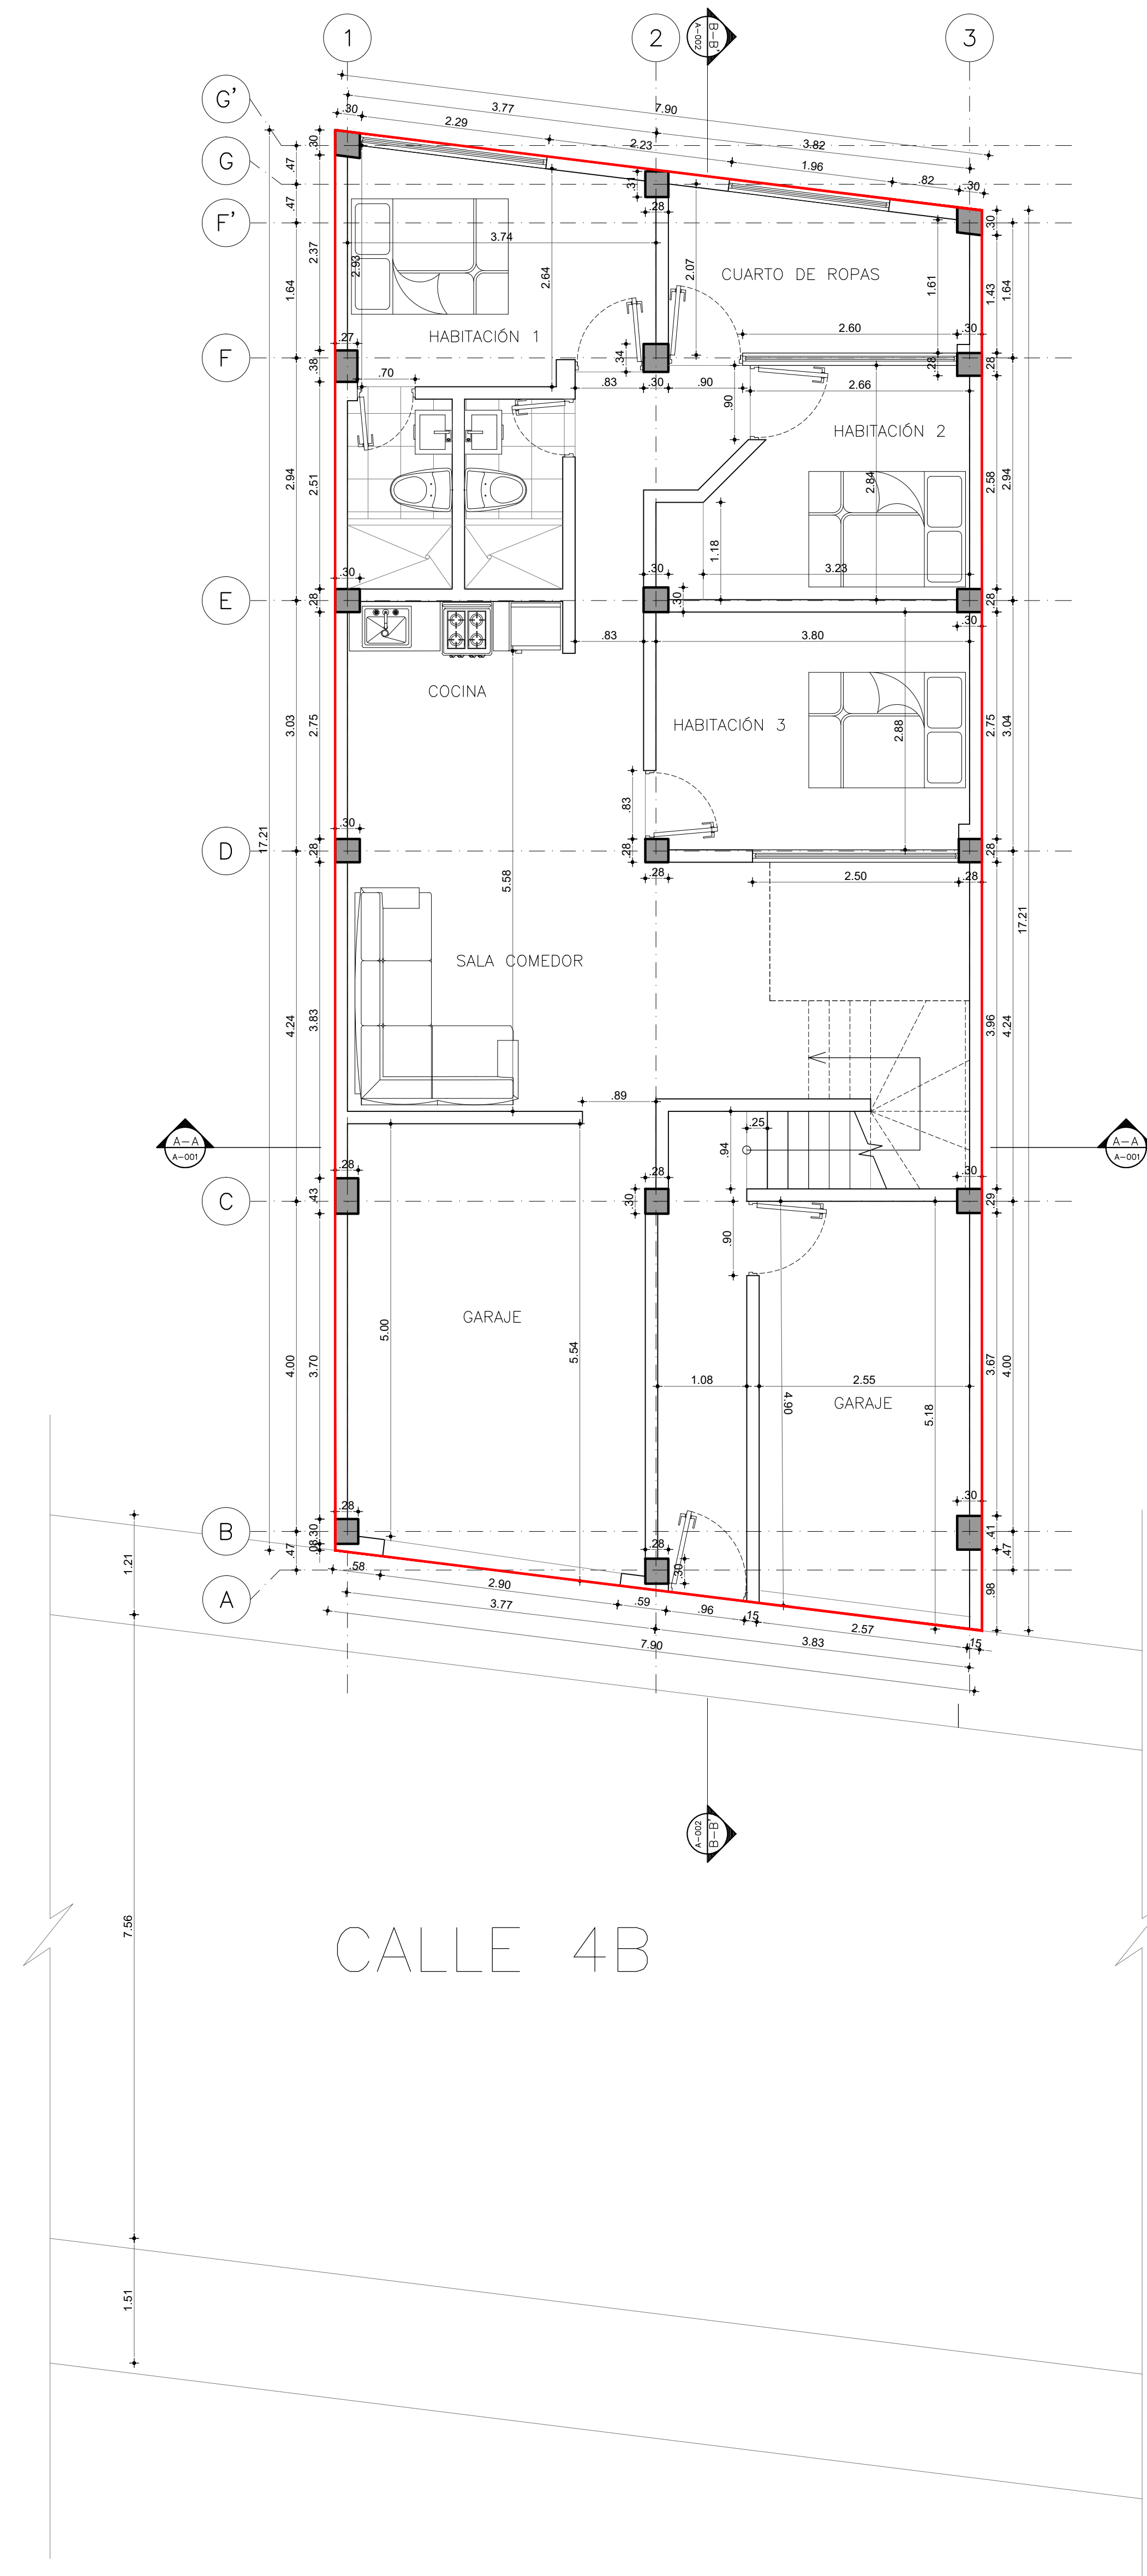

A1 PLANTA PRIMER PISO
ESCALA 1:50

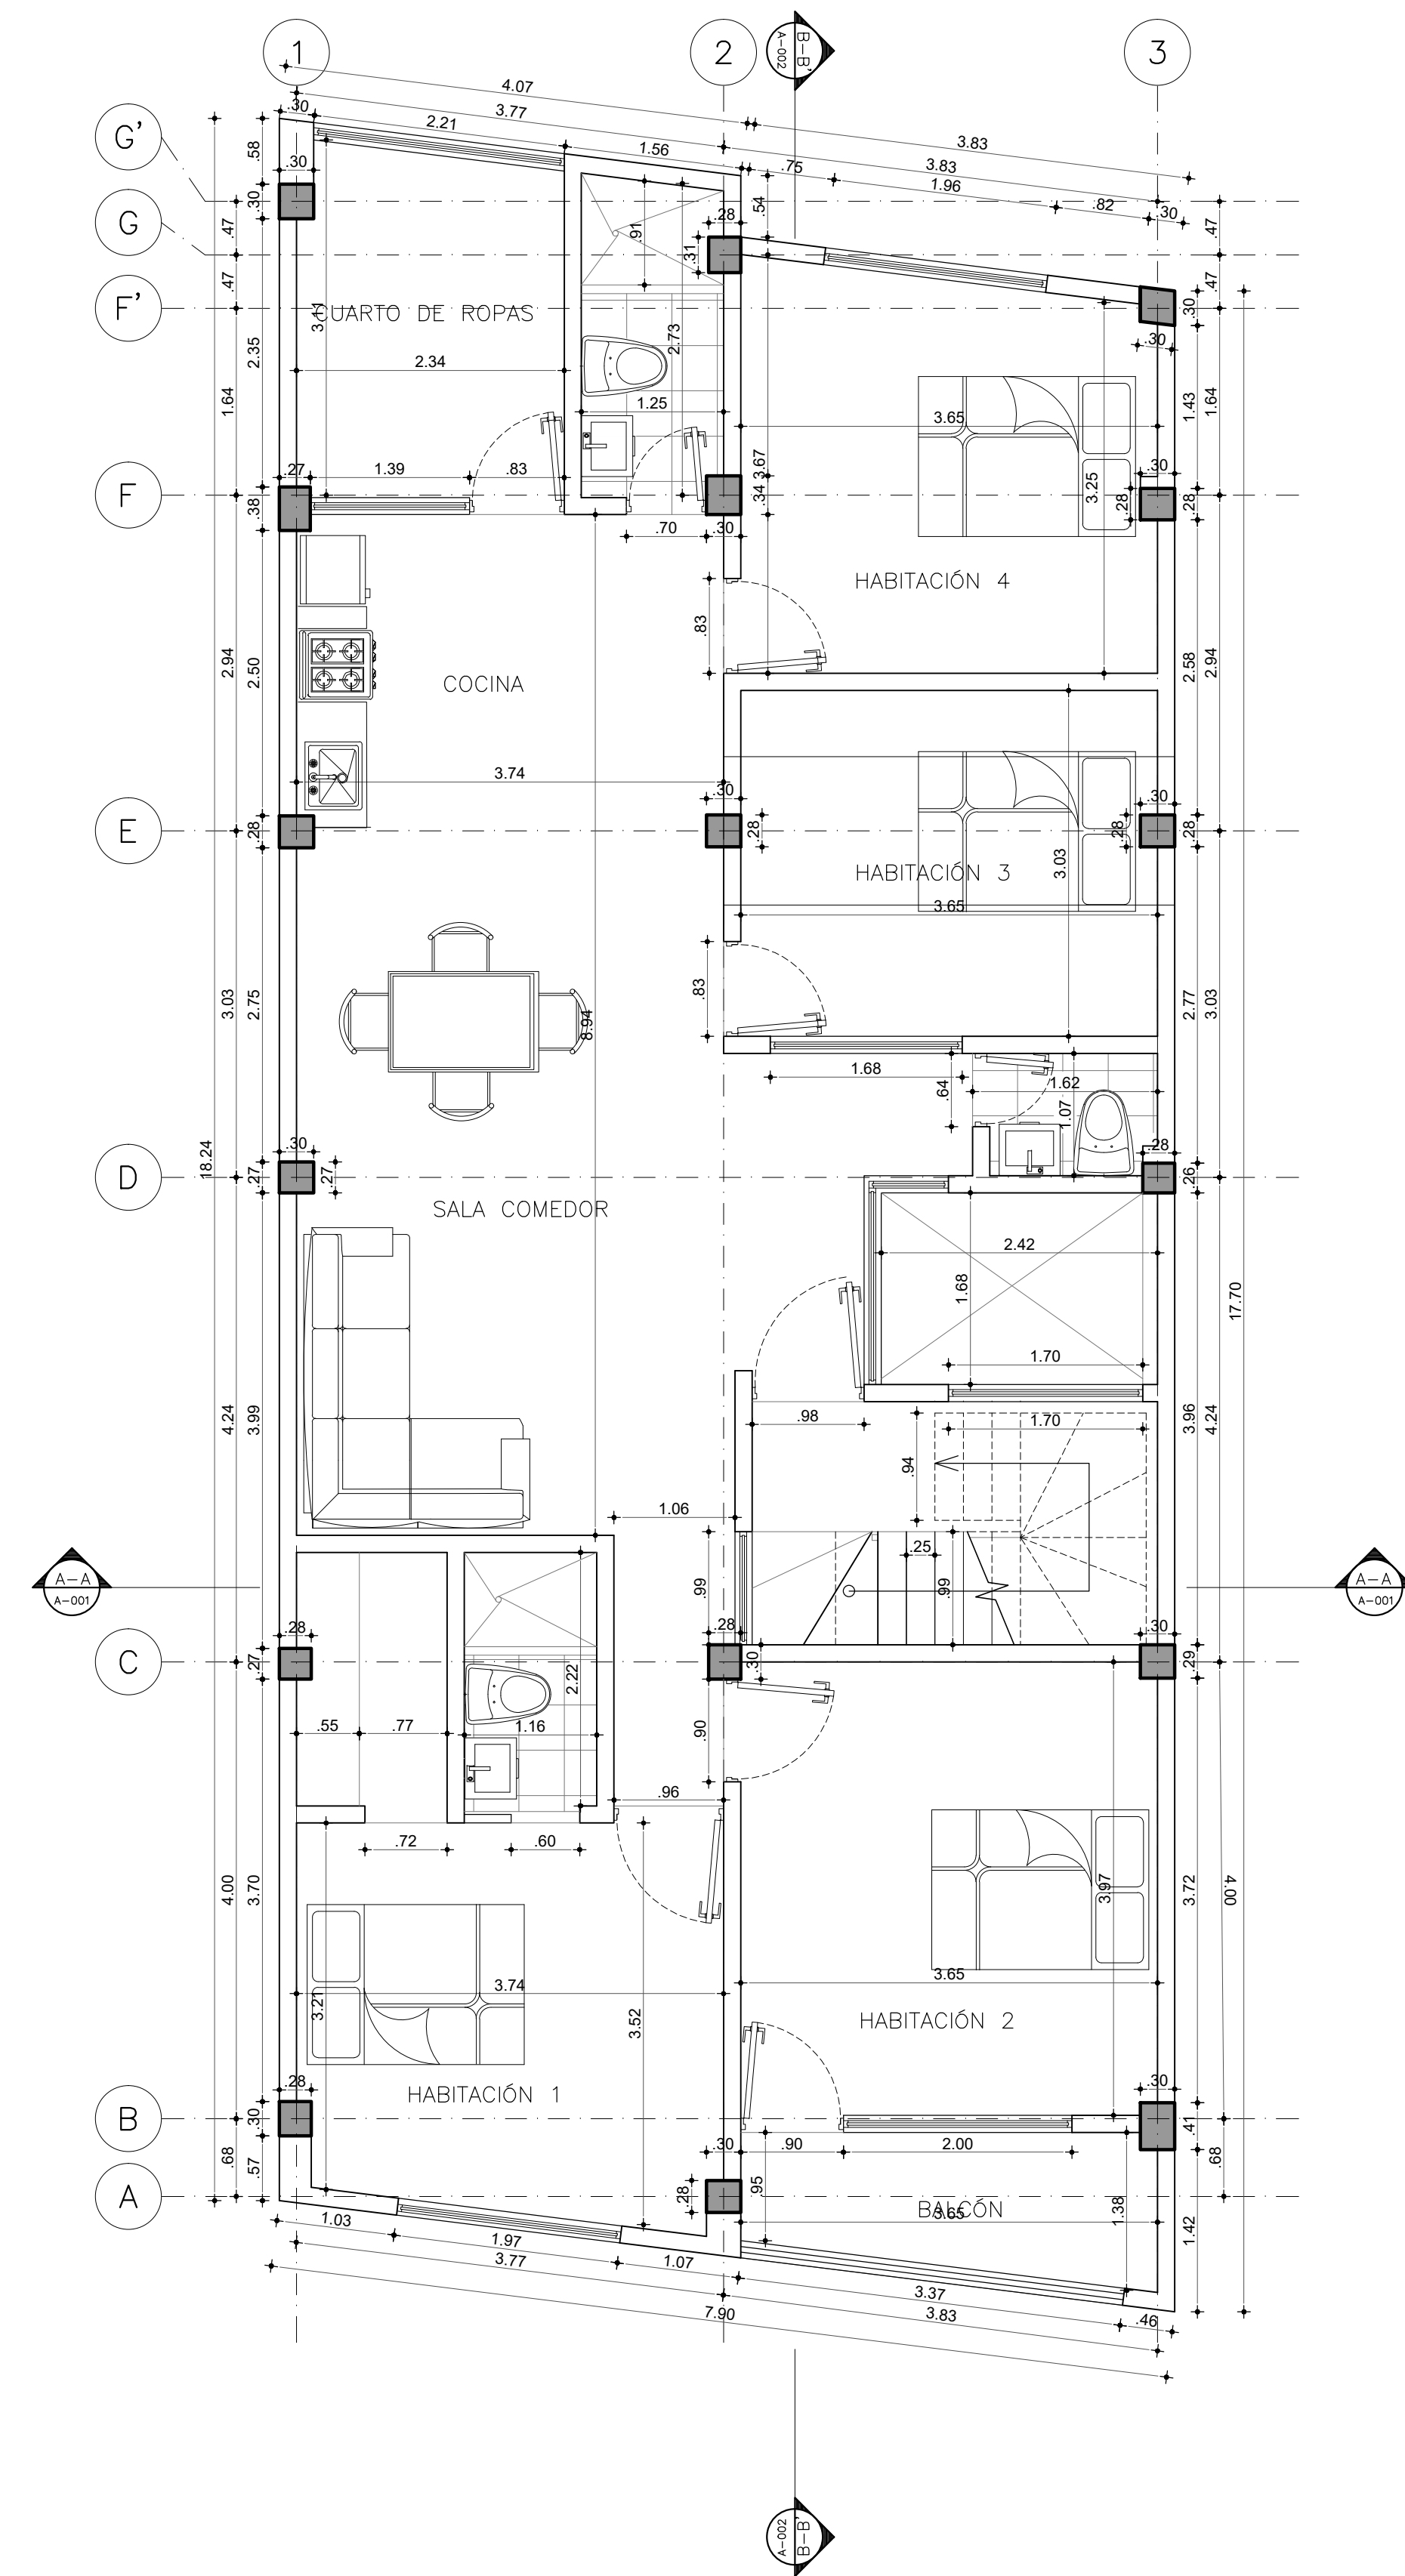

A2 PLANTA SEGUNDO PISO
ESCALA 1:50

Cuadro de Áreas			
Piso y/o Nivel	USO	M2	
		Libre	Construido
Planta primer piso	Residencial		135,97
Planta segundo piso			131,84
Planta tercer piso			92,54
Area total construida			360,35
Área lote			135,97
I.O			1,0
I.C			2,7



diseño y construcciones
SEVani.cop@gmail.com

Dirección:

Contiene:

Propietario:

ARQUITECTO Y CONSTRUC.RESPONSABLE:

ALVARO ARANGO
TARJ.PROF. 25262005-79609454

Dibujo:

ORLANDO LAVERDE

Escala Dibujo


INDICADA

Plano:


A 1/3

Fecha:


DIC. DE 2020

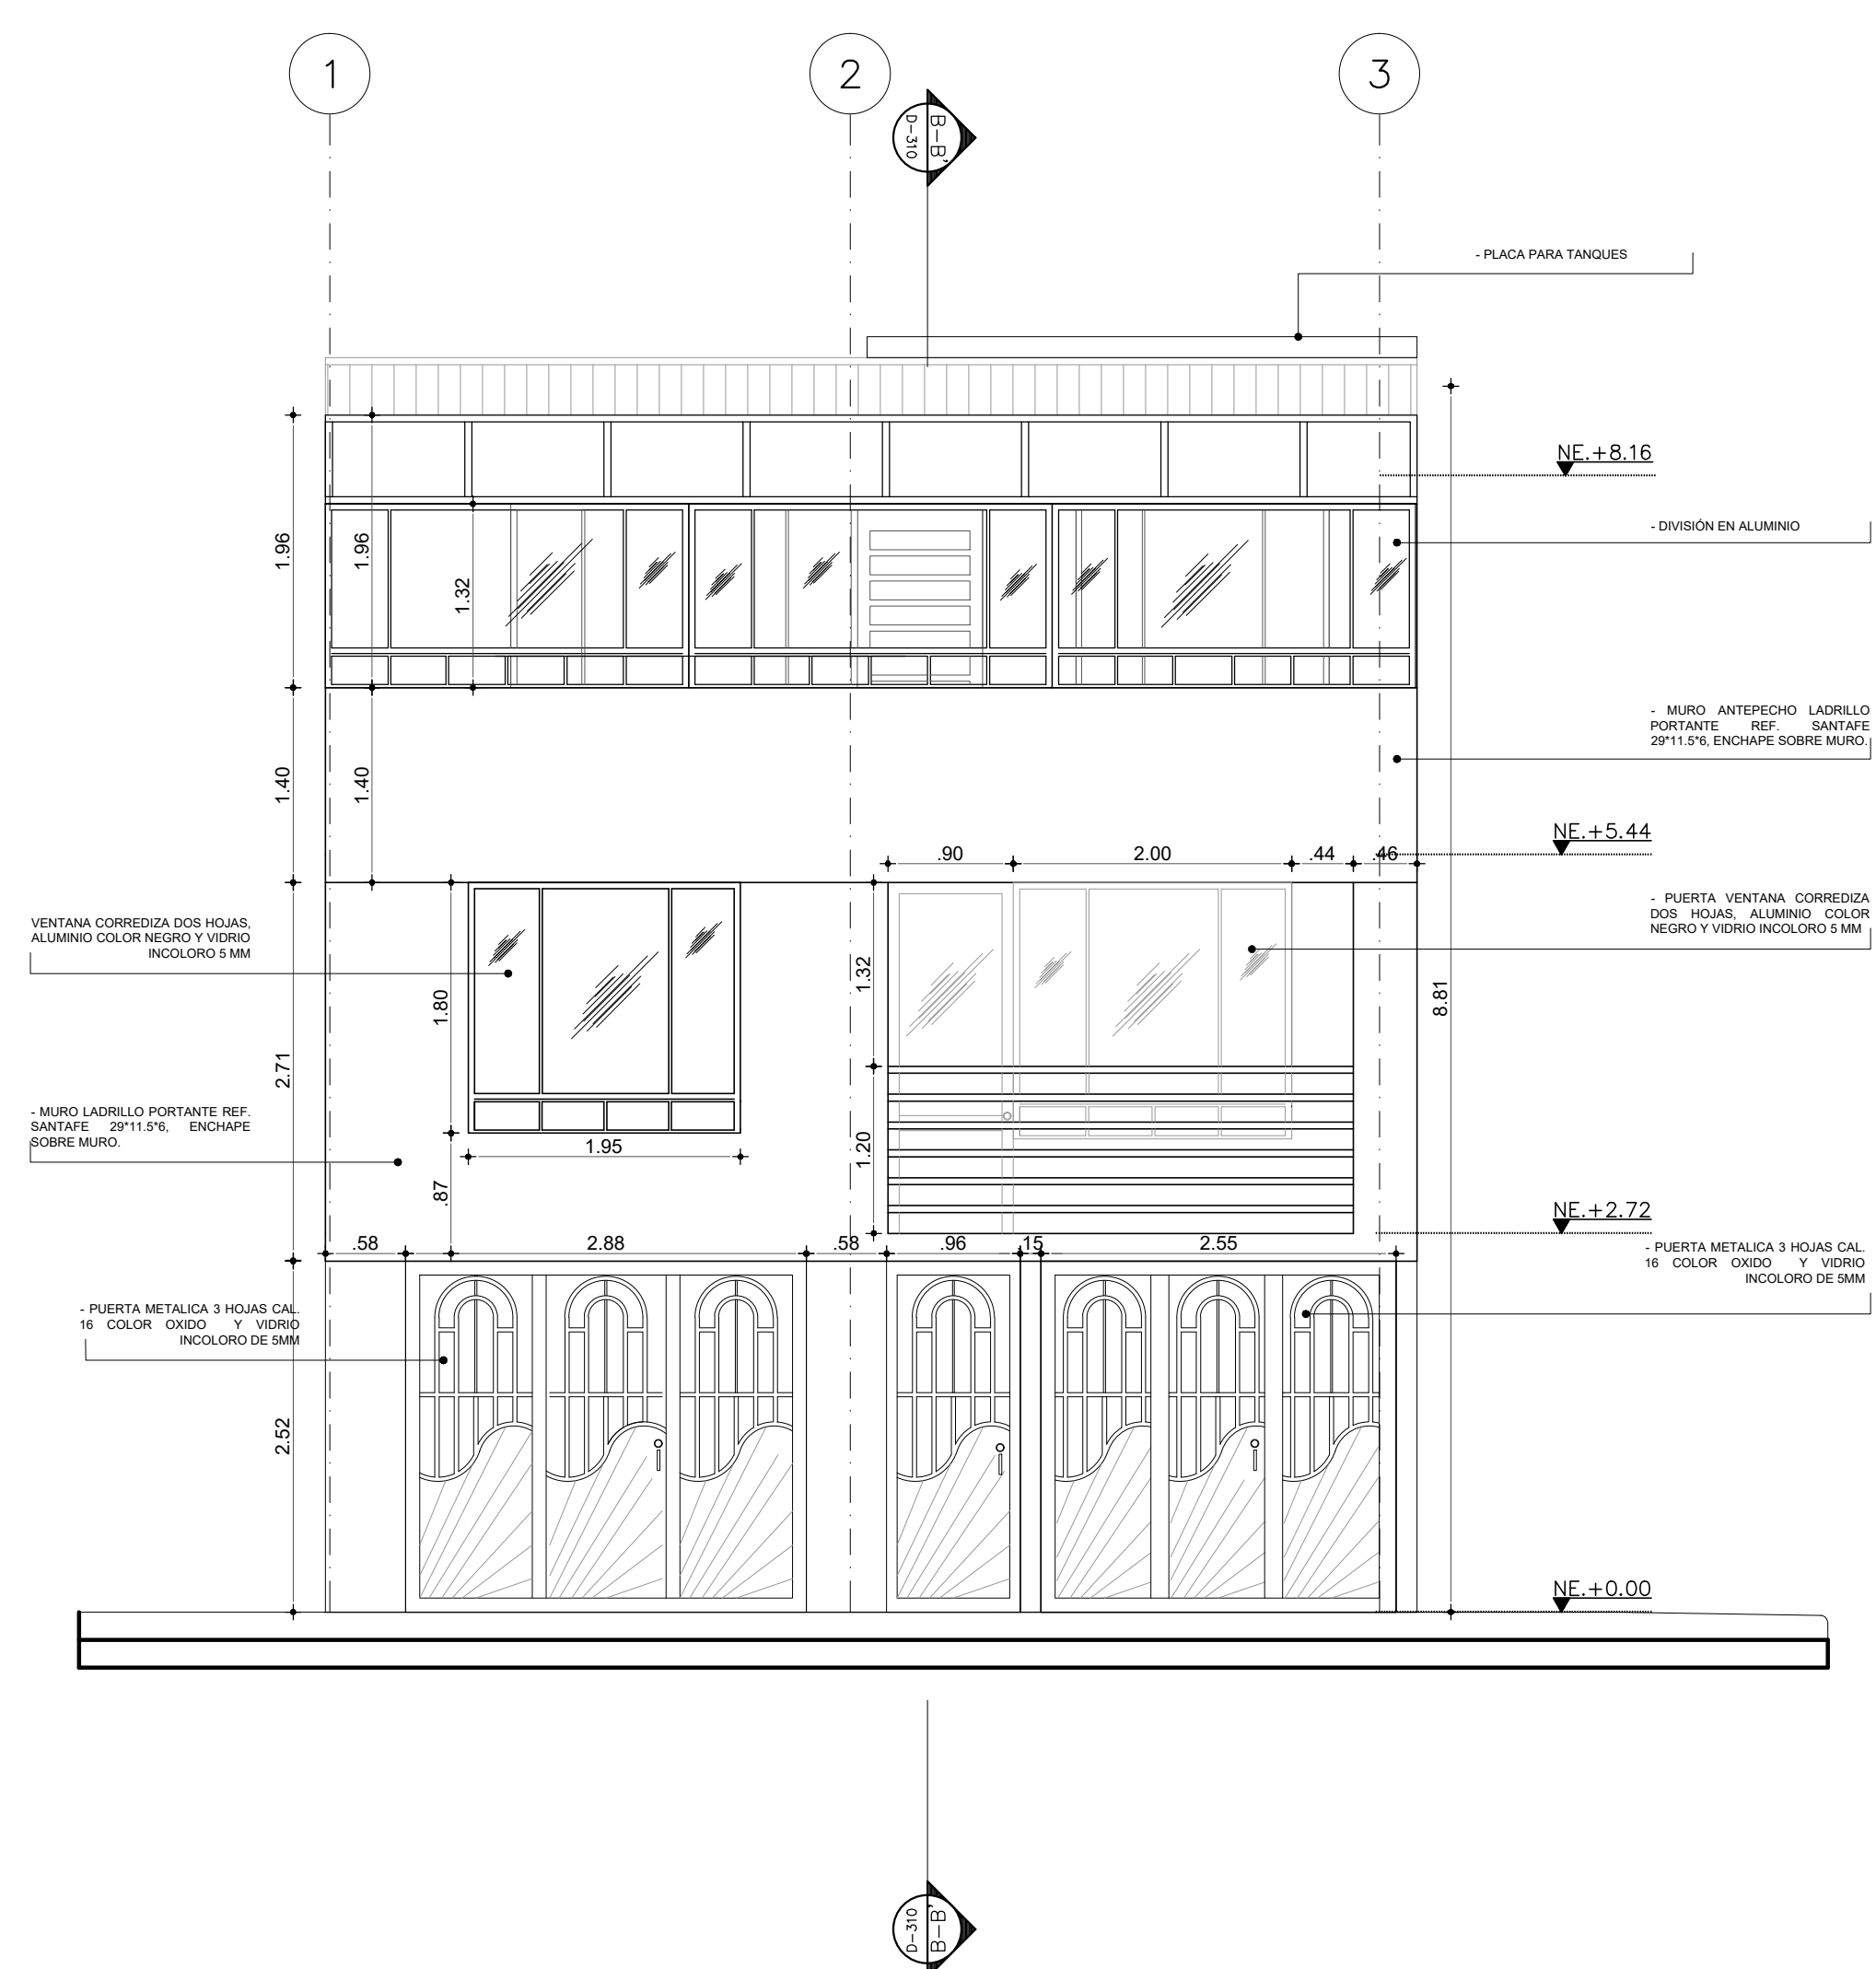


F1 FACHADA PRINCIPAL
ESCALA 1:50

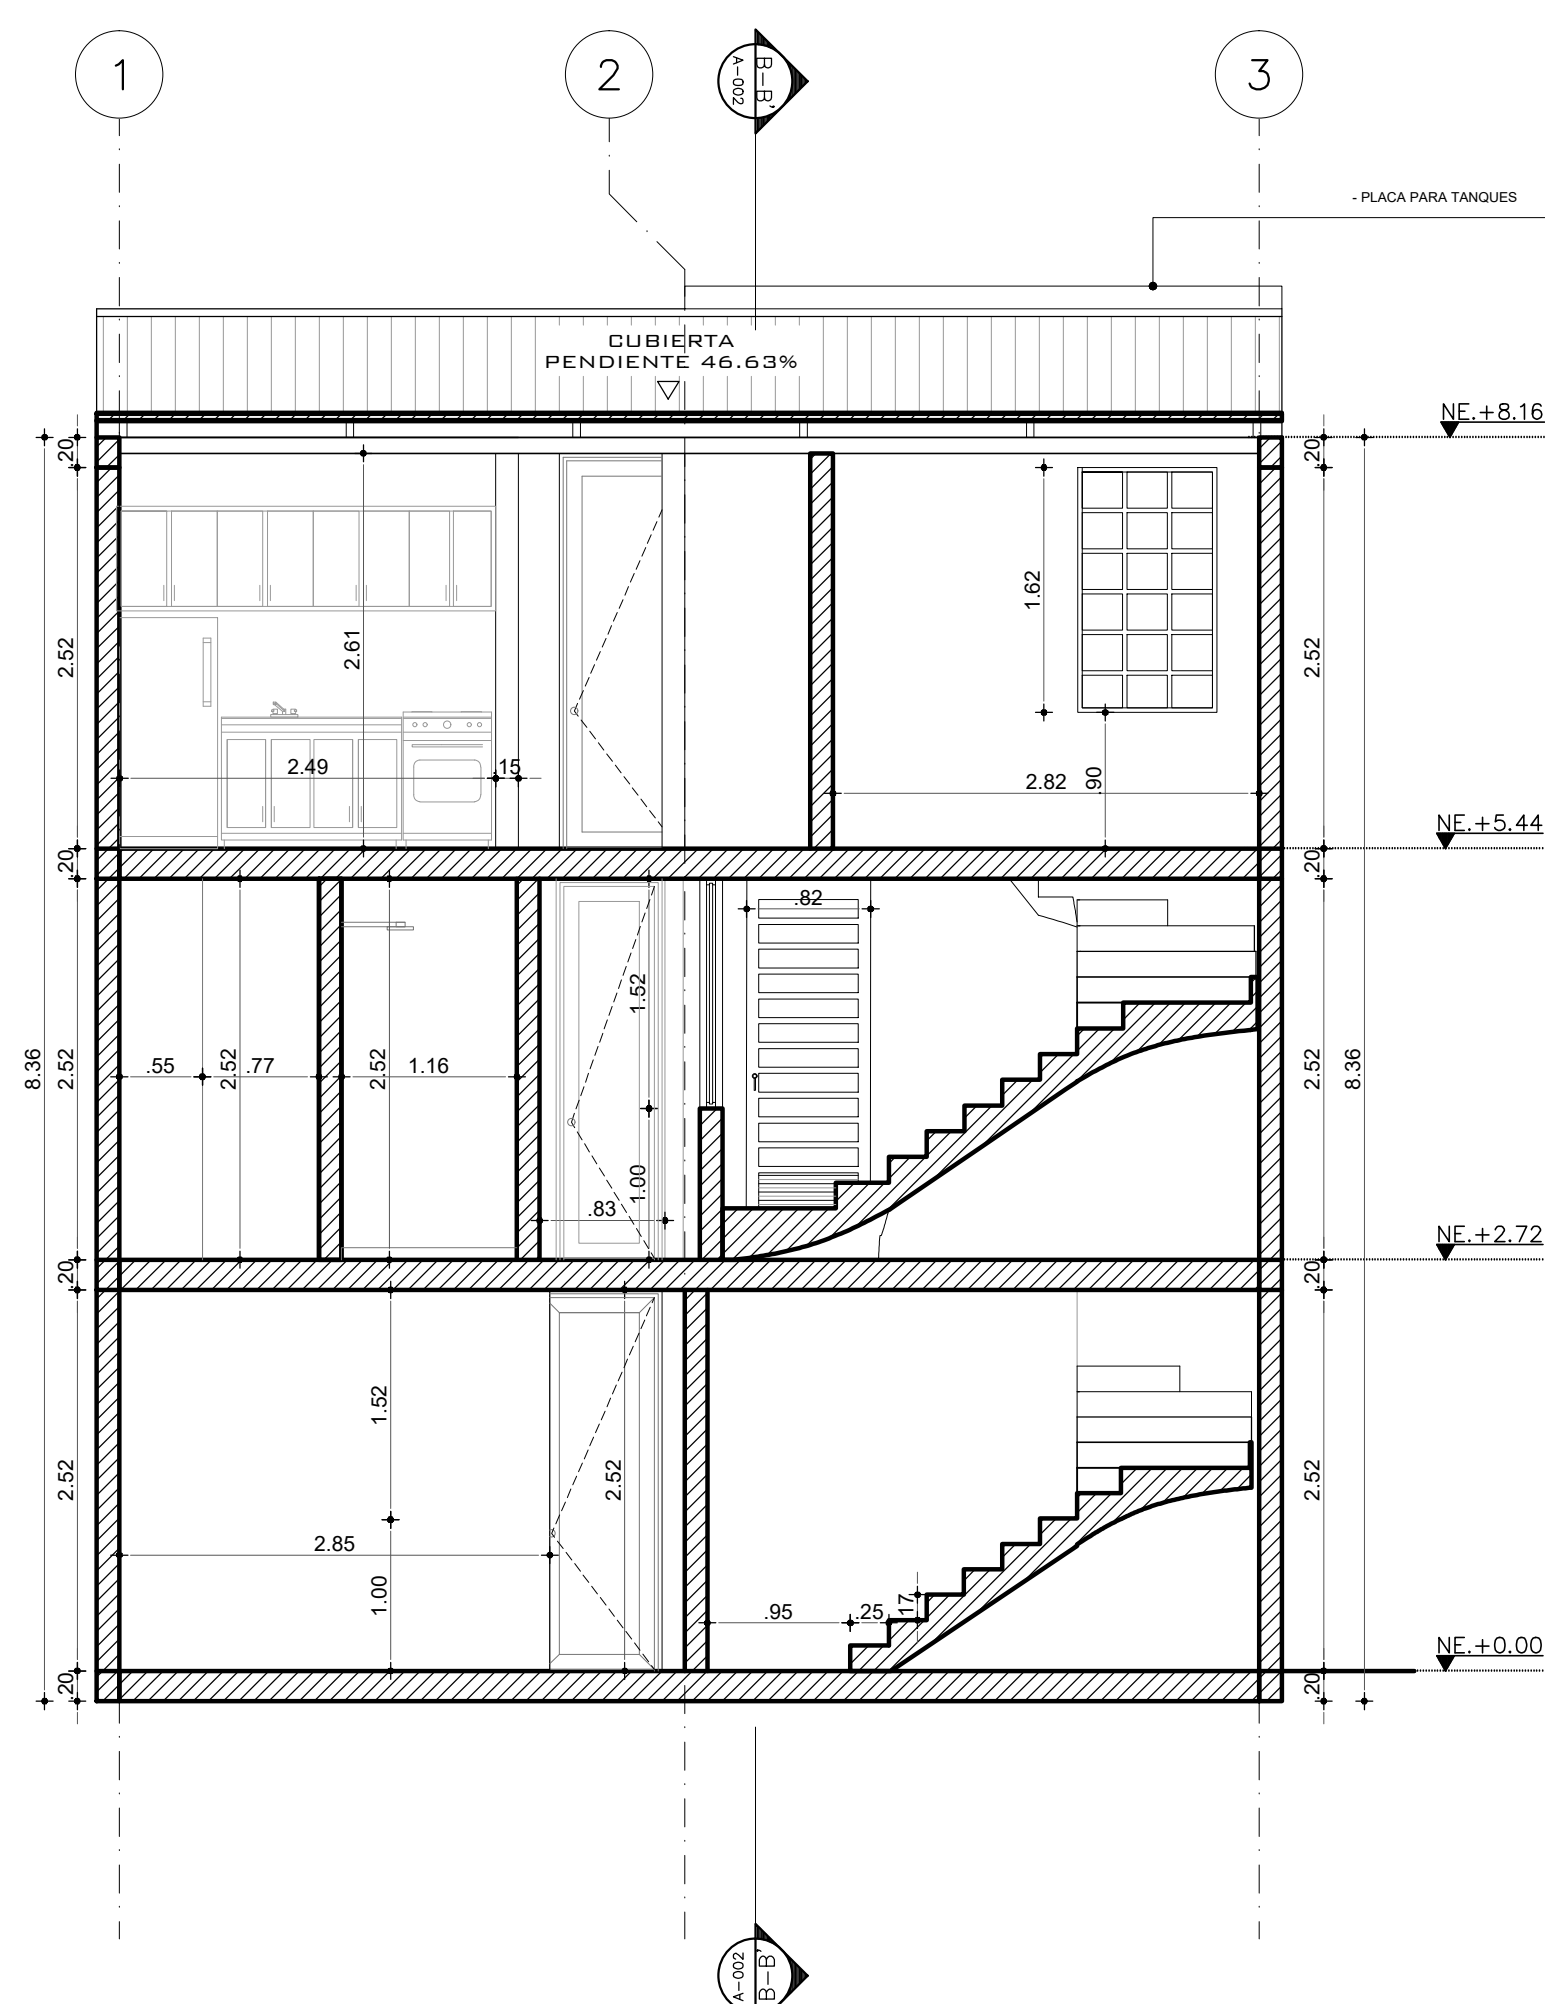

C1 CORTE A-A'
ESCALA 1:50

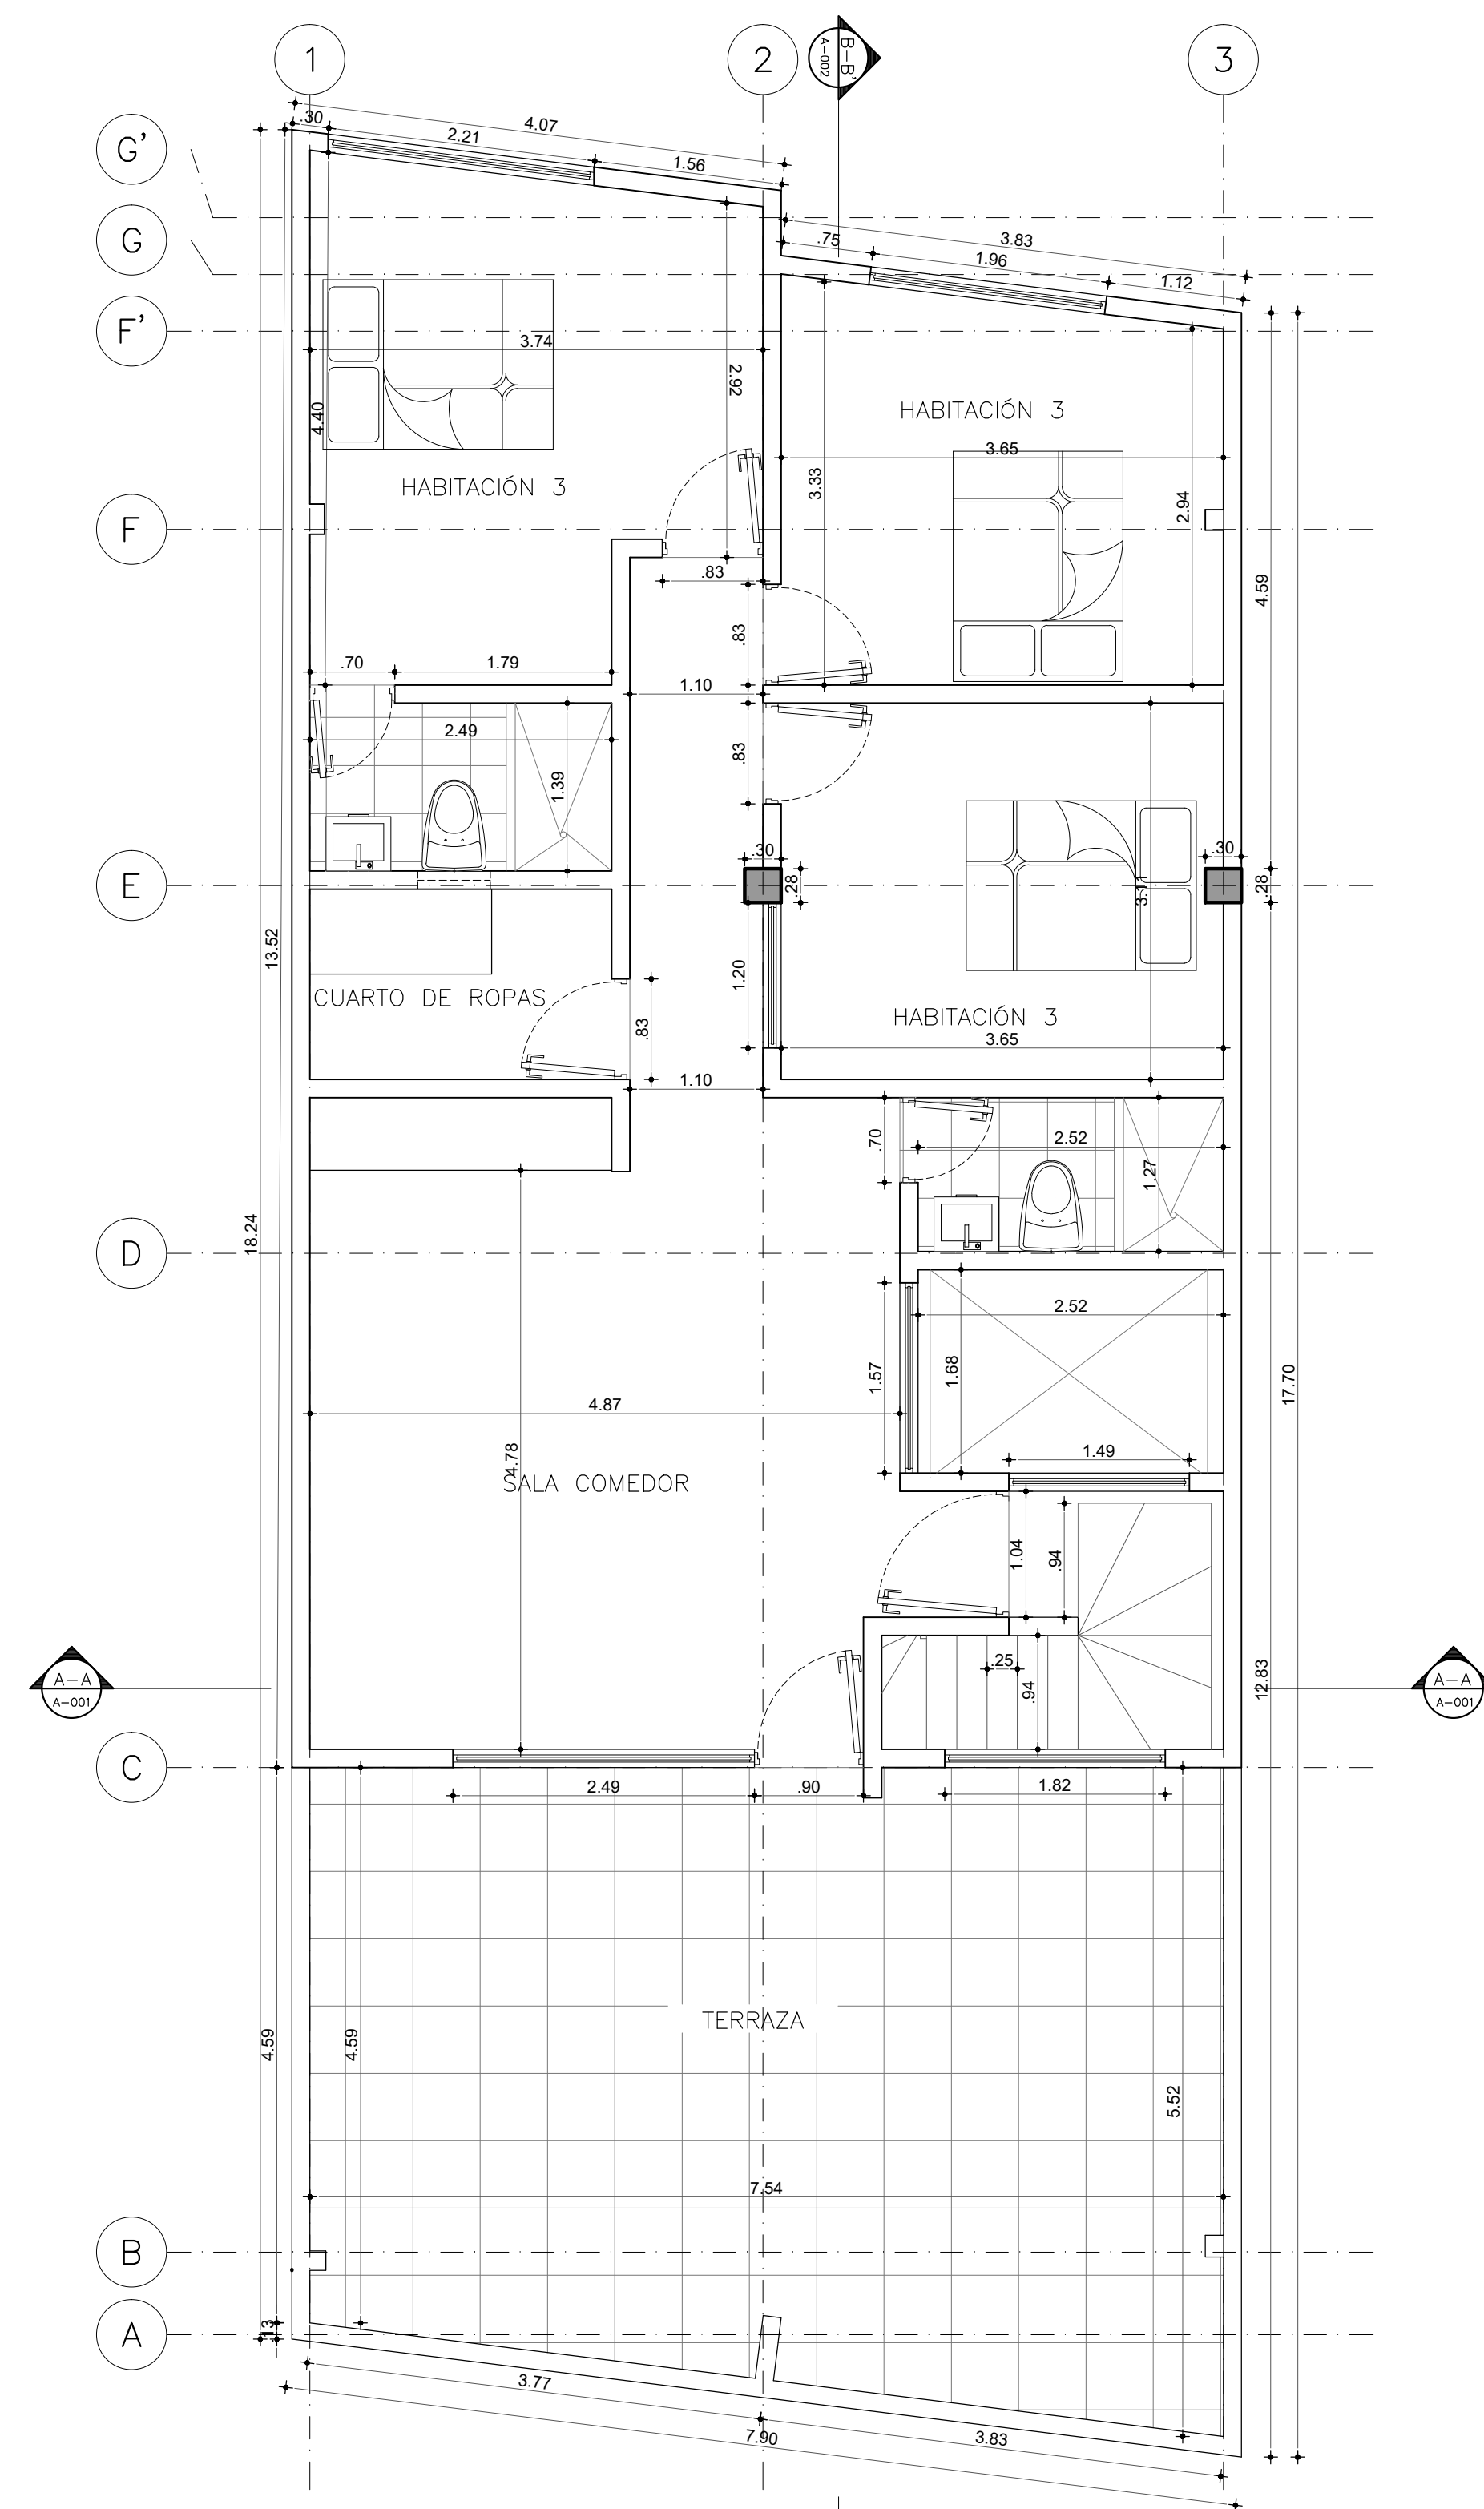

A3 PLANTA TERCER PISO
ESCALA 1:50

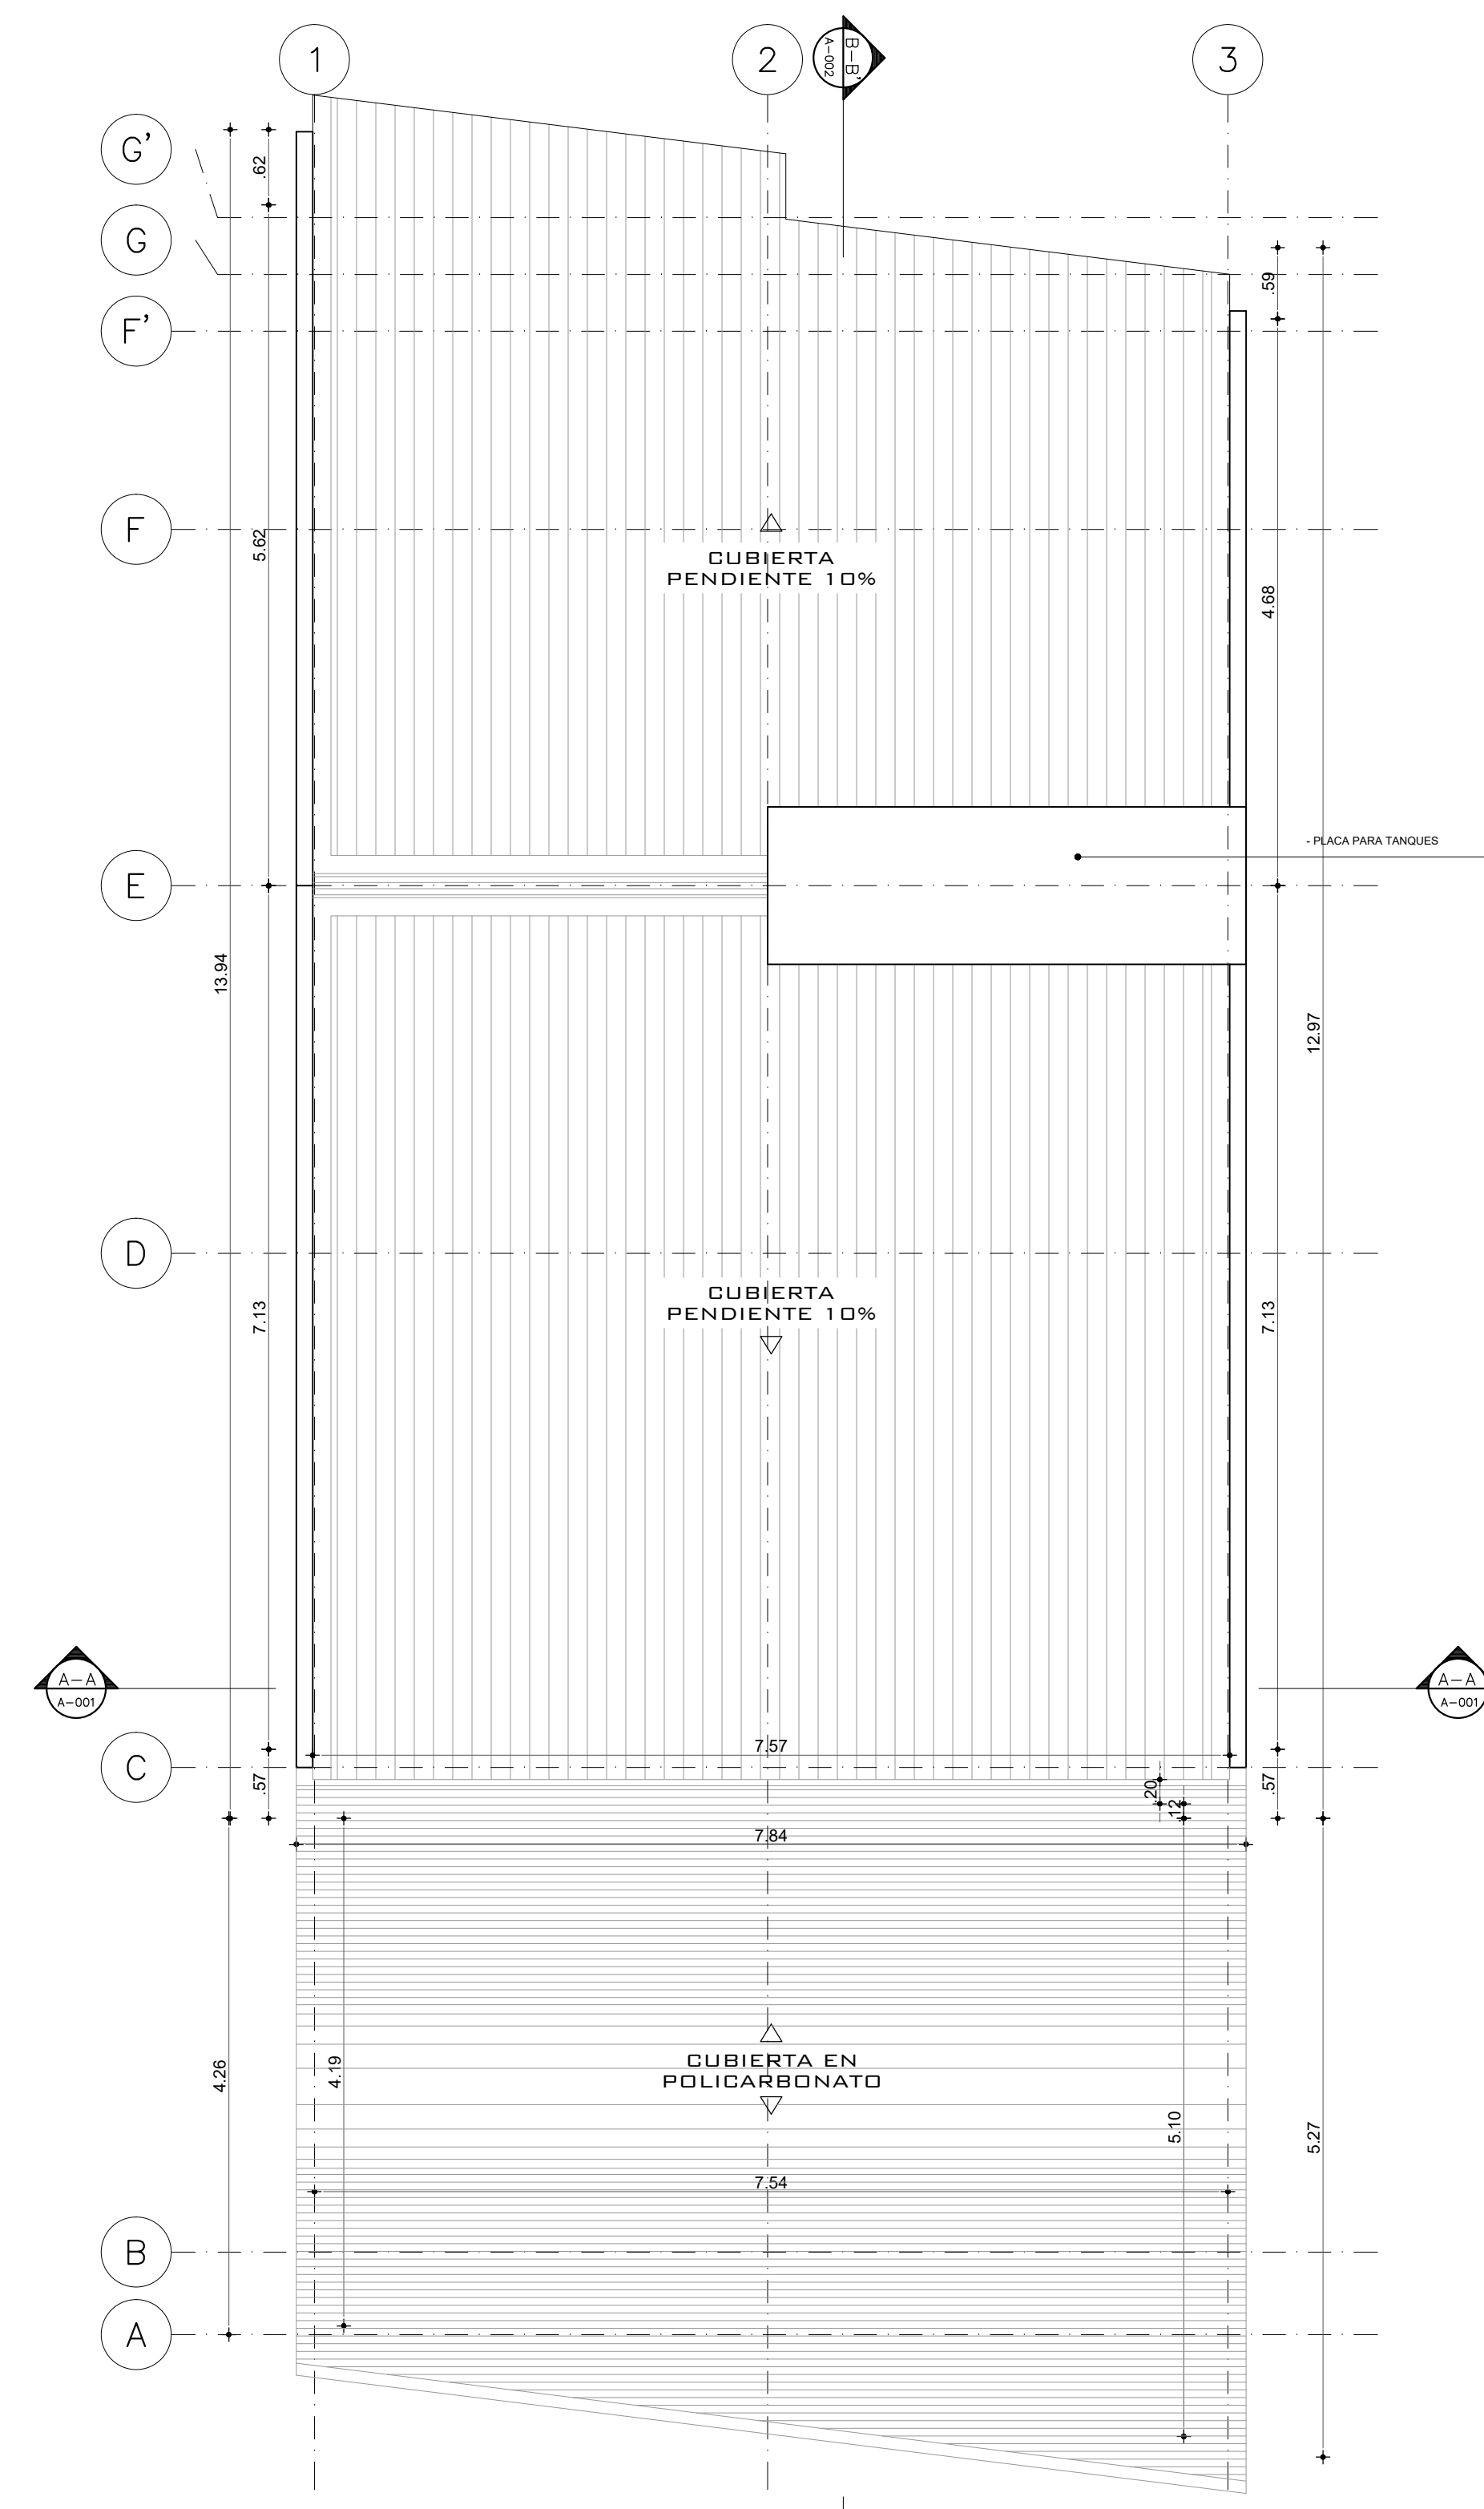

A4 PLANTA DE CUBIERTA
ESCALA 1:50



diseño y construcciones
SEVani.cop@gmail.com

Dirección:

Contiene:

Propietario:

ARQUITECTO Y CONSTRUC. RESPONSABLE:

ALVARO ARANGO
TARJ.PROF. 25262005-79609454

Dibujo:

ORLANDO LAVERDE

Escala Dibujo

INDICADA

Plano: A 2/3 Fecha: DIC. DE 2020



DIC. DE 2020



C2 CORTE B-B'
ESCALA 1:50