


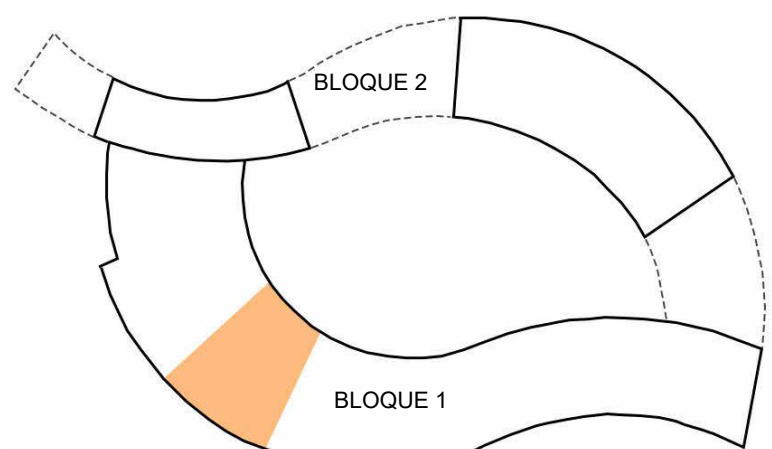


ESQUEMA DE LOCALIZACIÓN ACERCAMIENTO



PLANTA ARQUITECTÓNICA NIVEL +/-0.0m - Acercamiento 1
Esc 1.50



CORTE ARQUITECTÓNICA LONGITUDINAL A-A' - Acercamiento 1
Esc 1.75

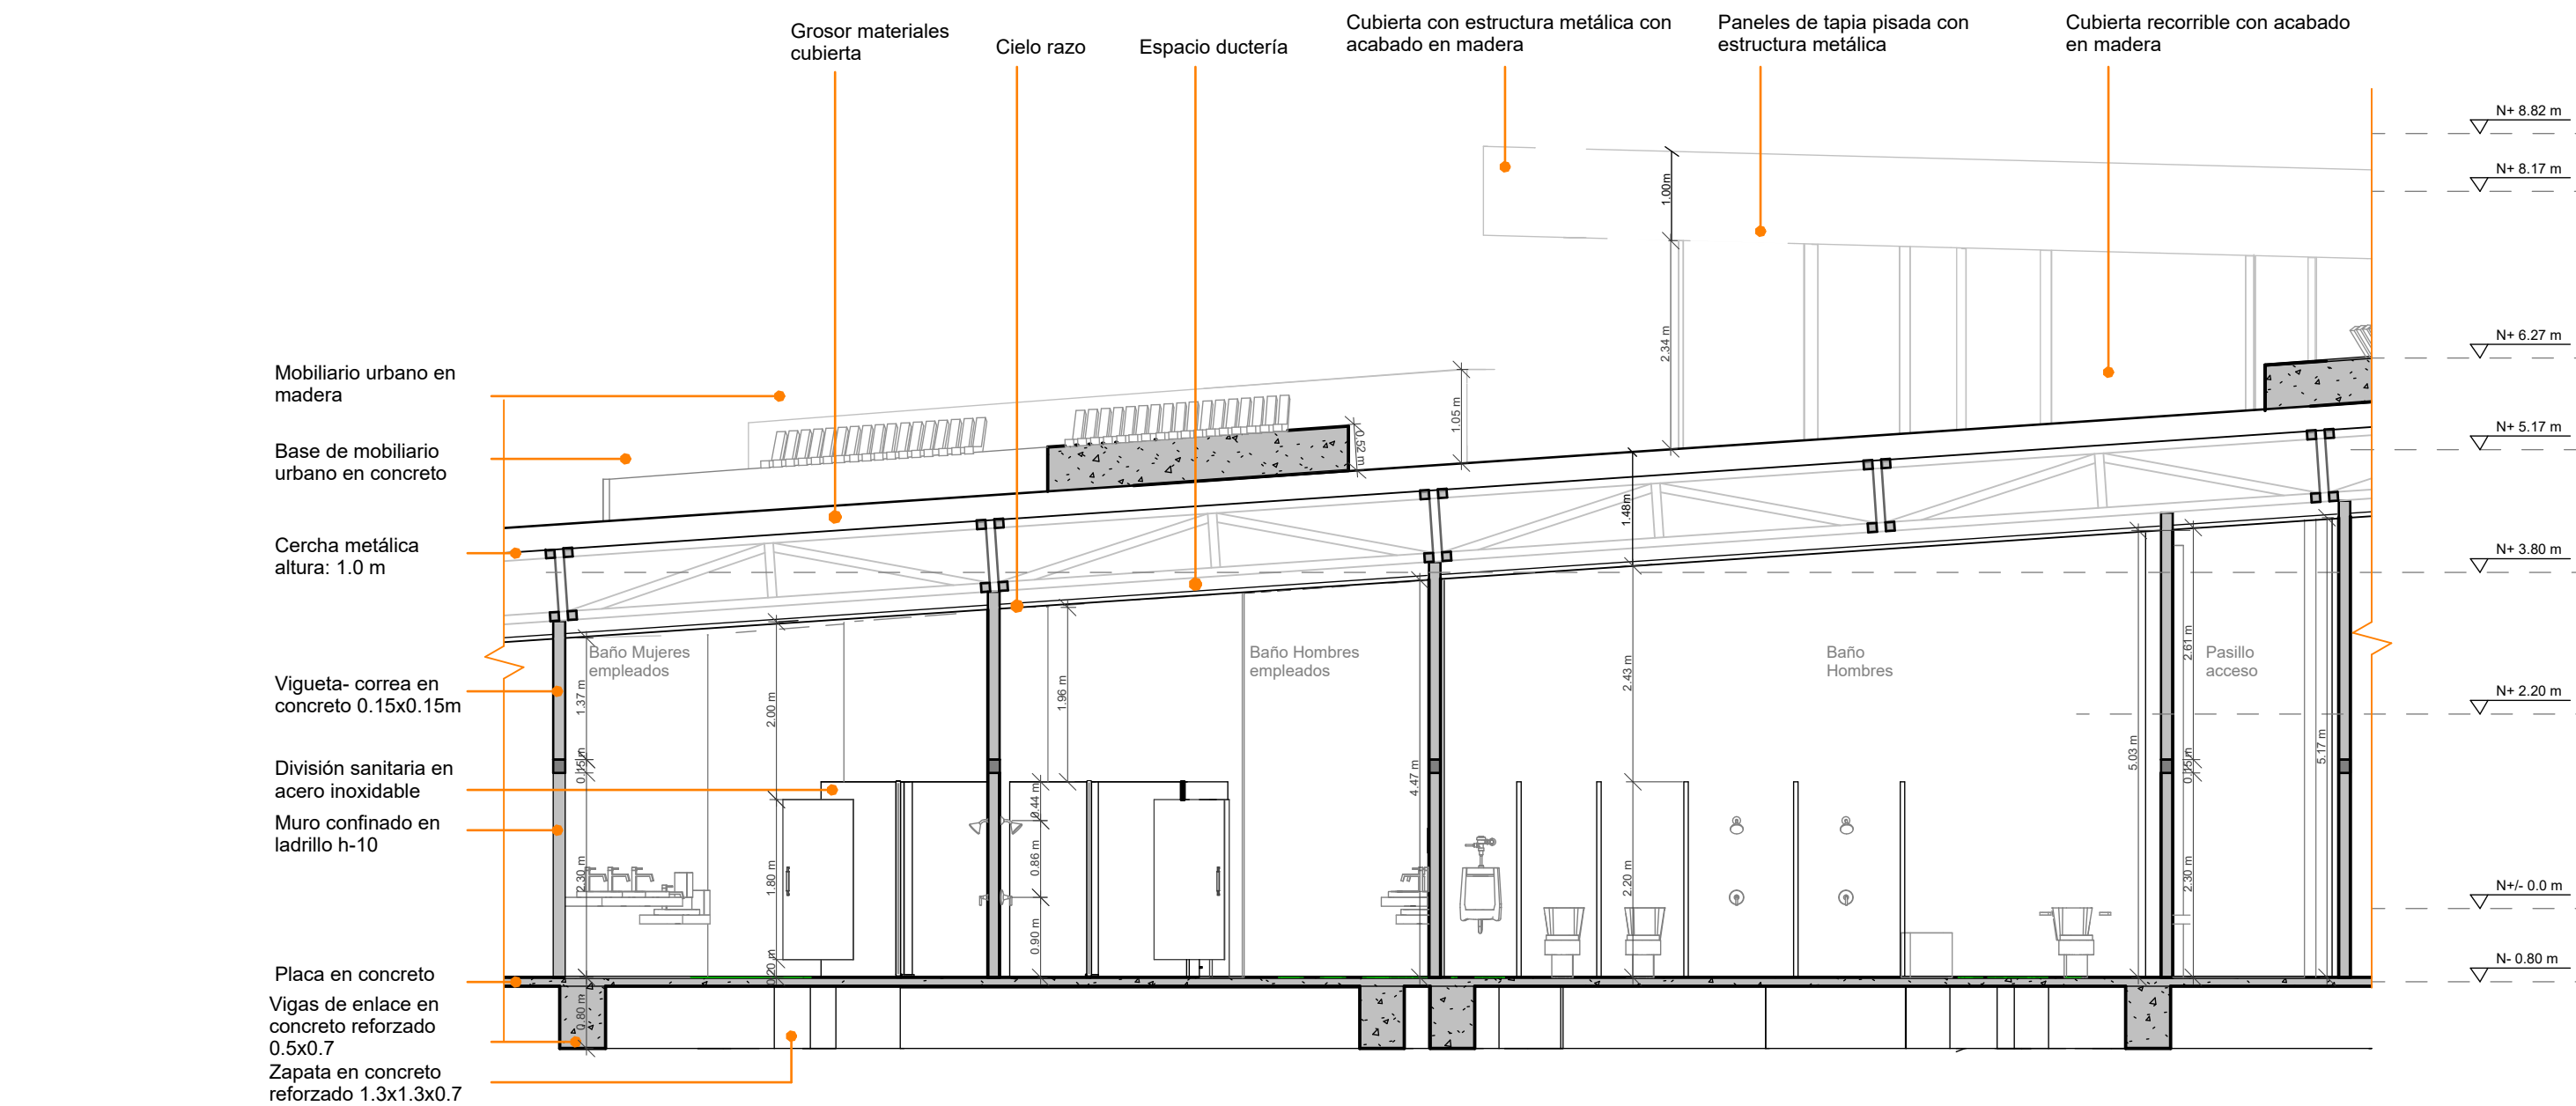

CORTE ARQUITECTÓNICO TRANSVERSAL B-B' - Acercamiento 1
Esc 1.75



IMÁGEN LOBBY PRINCIPAL

IMÁGEN JARDÍN INTERNO EMPLEADOS



UNIVERSIDAD
SANTO TOMÁS

FACULTA DE
ARQUITECTURA

ESPACIO ACADÉMICO:

TALLER X

PROYECTO DE
GRADO

PROYECTO:

CENTRO DE
ORIENTACIÓN PARA EL
TURISMO DEL DEPORTE
EXTREMO EN CURITÍ
PARA LA PROVINCIA
DE GUANENTÁ,
SANTANDER.

AUTORES:


ANDREA JULIANA
GRAVINO QUINTERO
COD 2257614

LAURA SOFIA SANCHEZ
SALAZAR
COD 2257608

DOCENTE:

ARQUITECTO
GUSTAVO BAUTISTA
MOROS

NORTE:

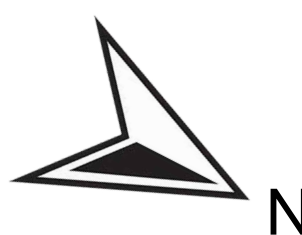

CONTENIDO:

-PLANTA
ARQUITECTÓNICA
-CORTES
ARQUITECTÓNICOS
-IMÁGENES 3D

TABLA CONVENCIONES:

MATERIAL	TEXTURA
CONCRETO	
LADRILLO	
ACERO	
MADERA	
TIERRA	
DRYWALL	

OBSERVACIONES:

Escala:

Indicadas

Fecha:

Octubre de 2023