

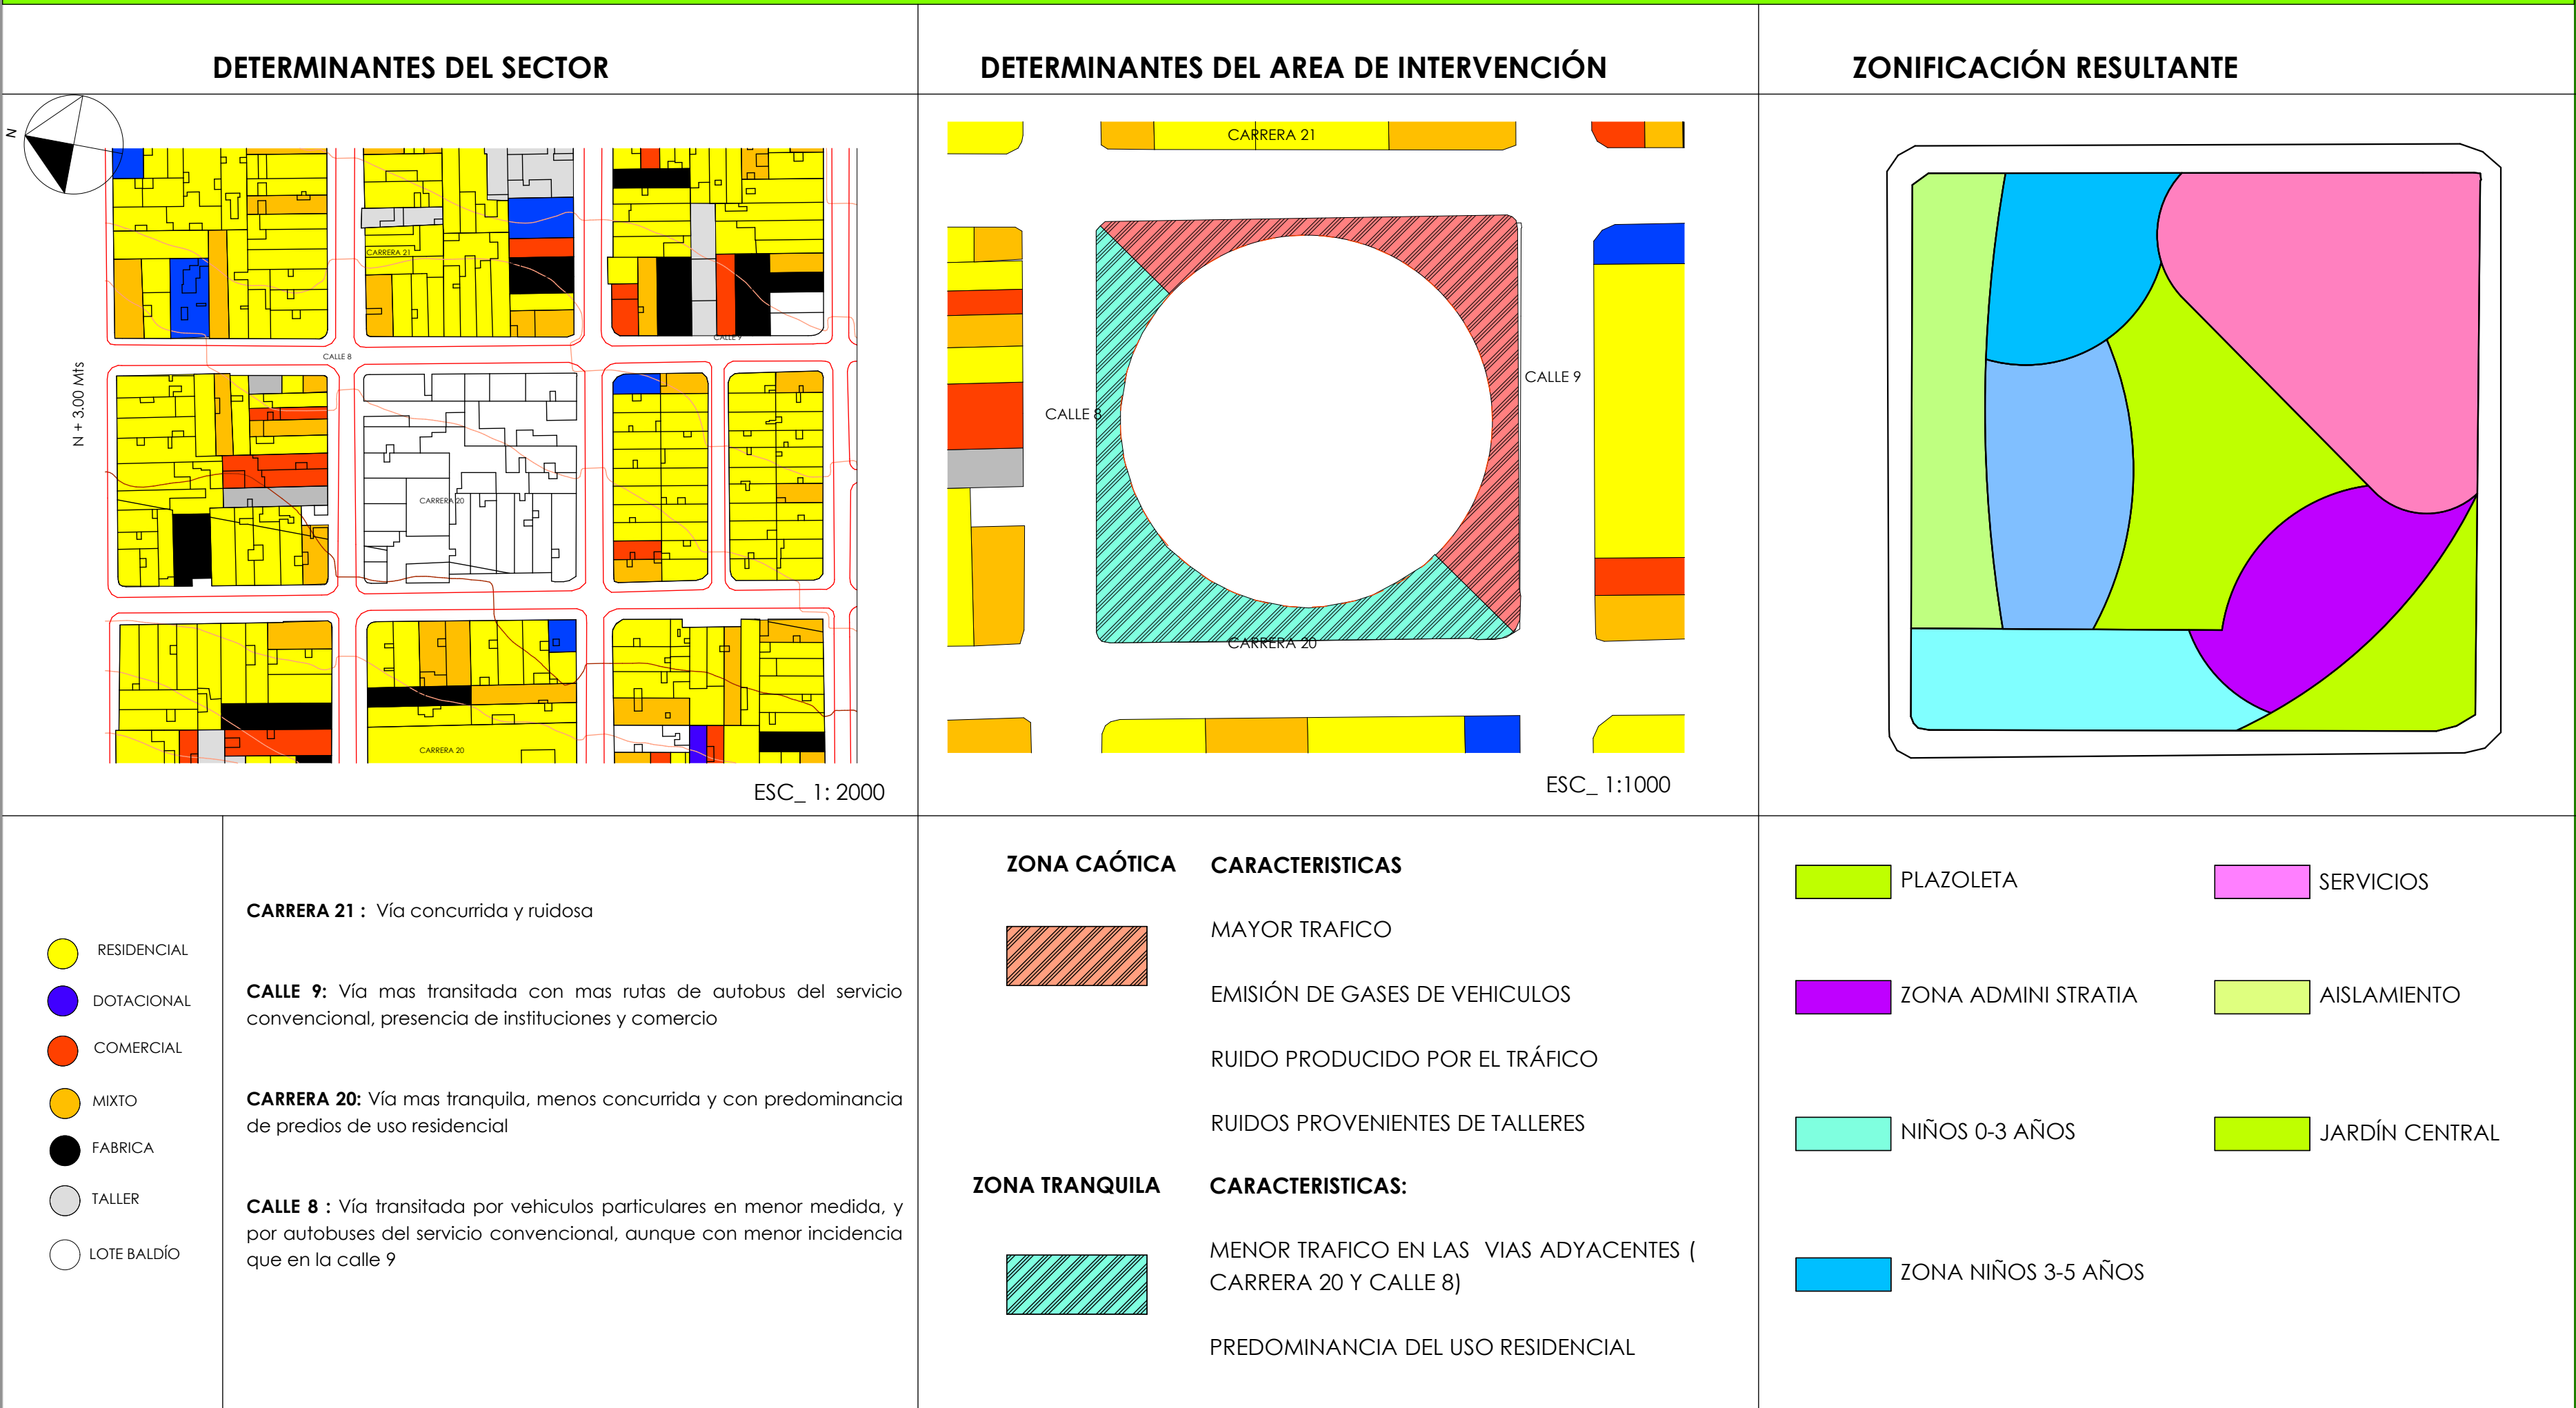


CRITERIOS DE ZONIFICACIÓN E IMPLANTACIÓN

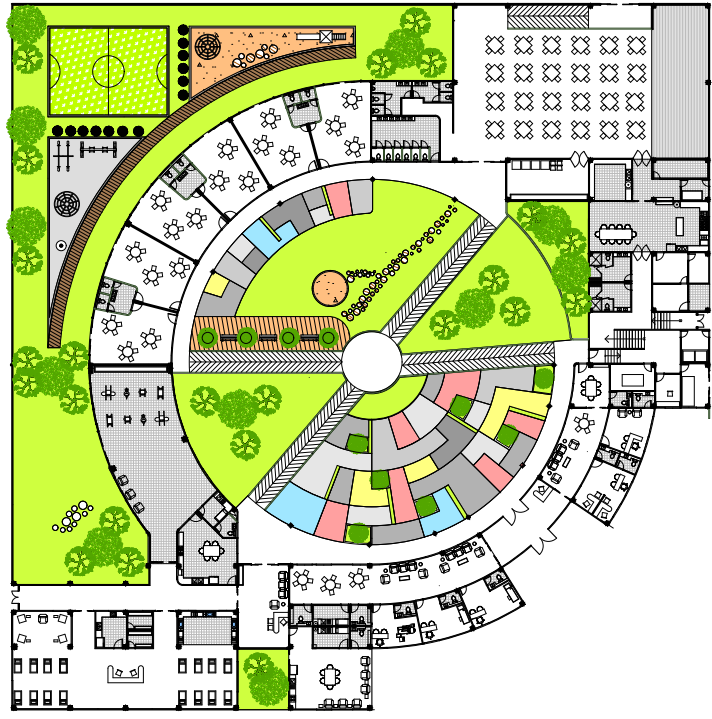


MORFOLOGÍA	
------------	--

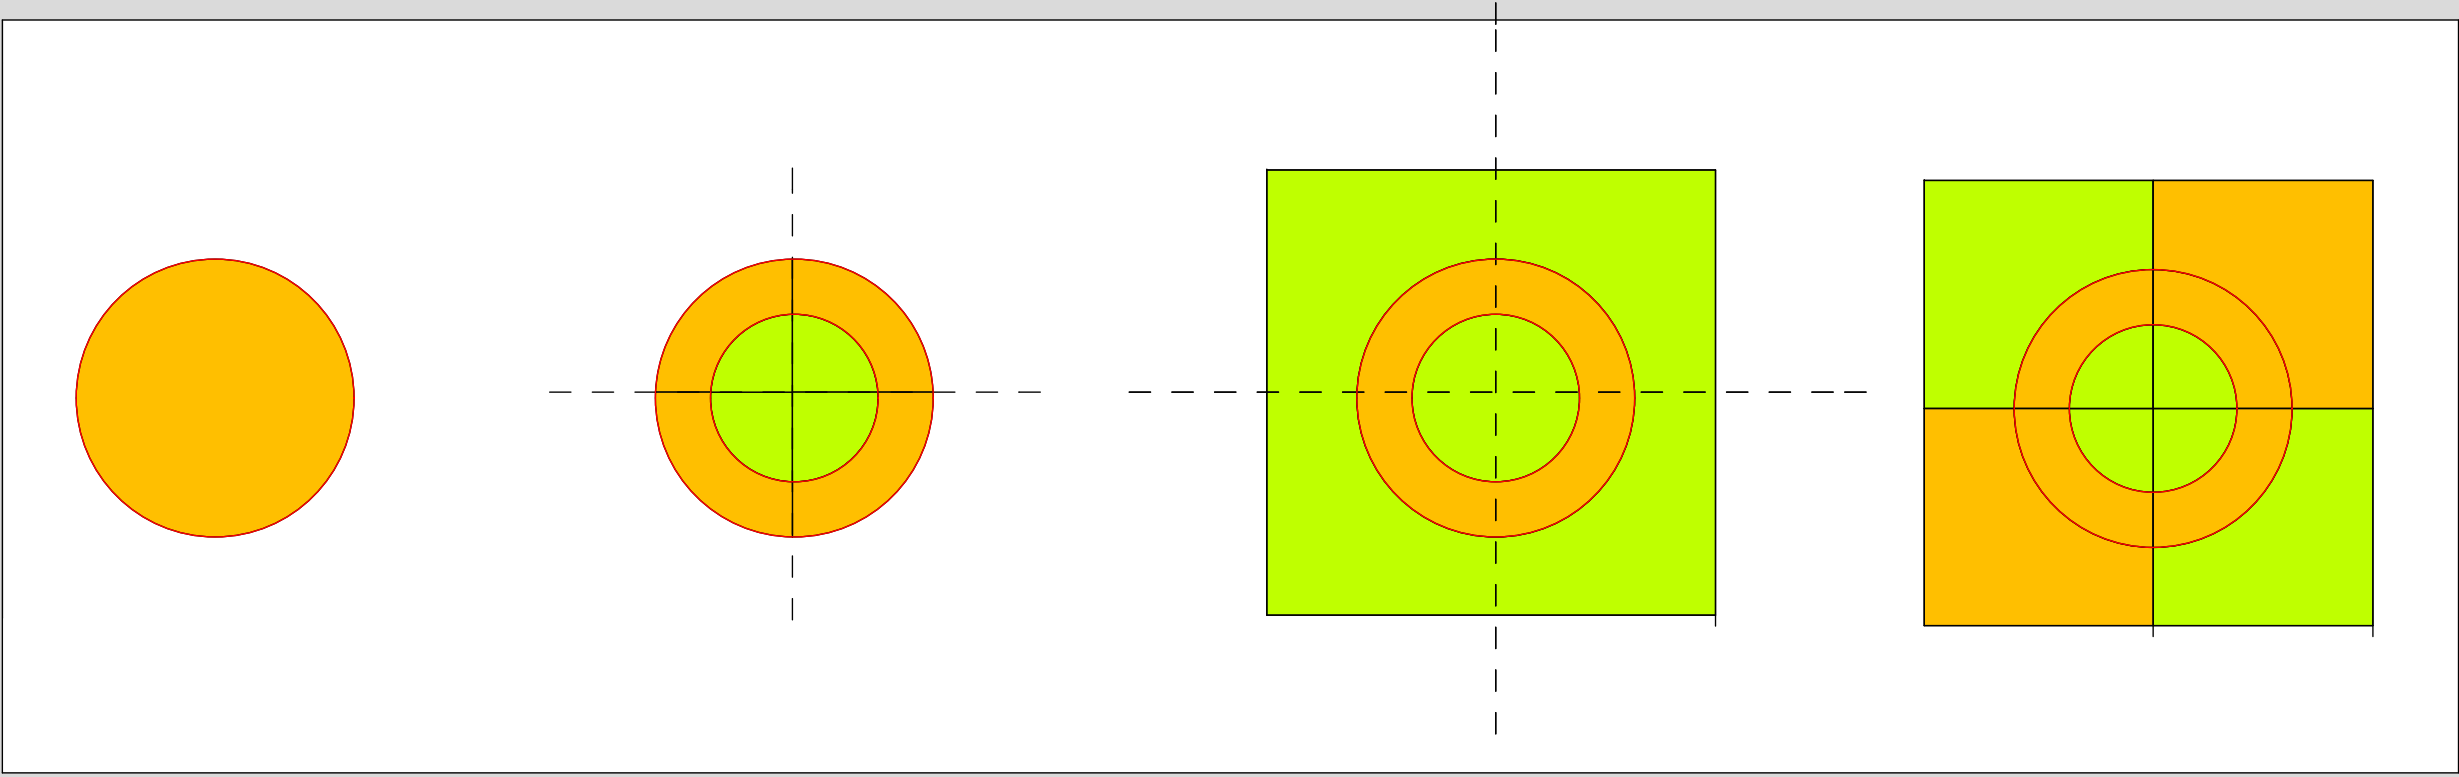


A partir de la yuxtaposición de figuras geométricas puras como el cuadrado y el círculo que por su estructura denotan centralidad y del trazado de ejes perpendiculares que se encuentran en el centro de las figuras surge un esquema dentro del cual se articulan los diferentes componentes funcionales del proyecto considerando la compatibilidad de estos con las vías aledañas y los usos de las manzanas aledañas. El círculo da dinamismo y el cuadrado se encarga de conectar morfológicamente el proyecto con el entorno cuyo lenguaje es ortogonal

1


CUBO DE RUBIK

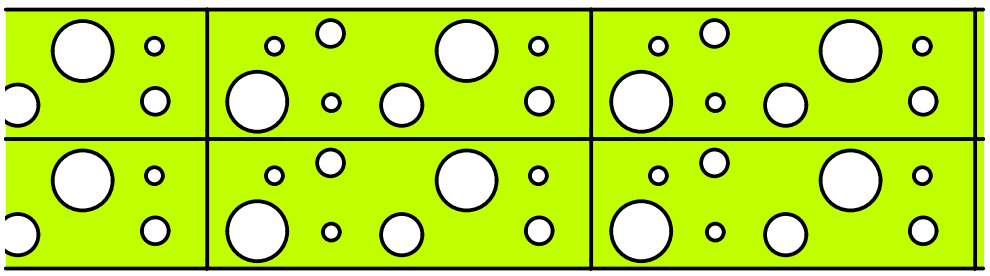

Modulo de concreto prefabricado
perforado

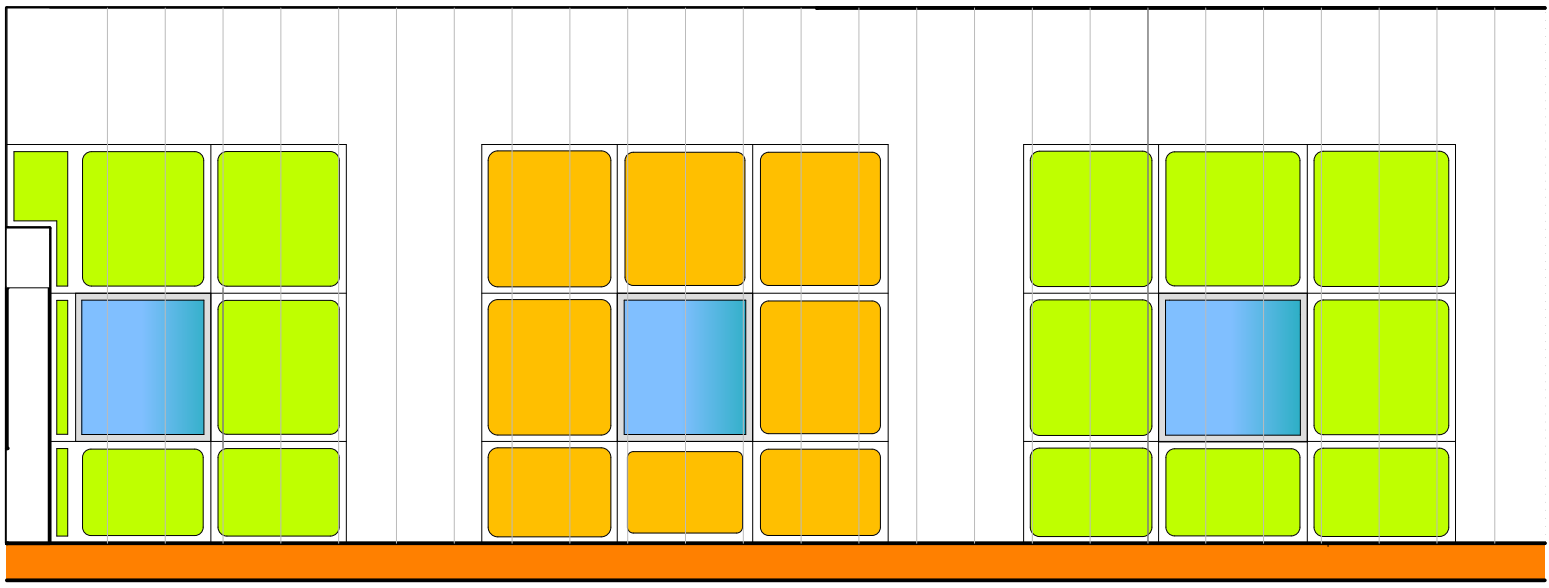

Modulos en fachada de alucobond aludiendo la estética del cubo de rubik

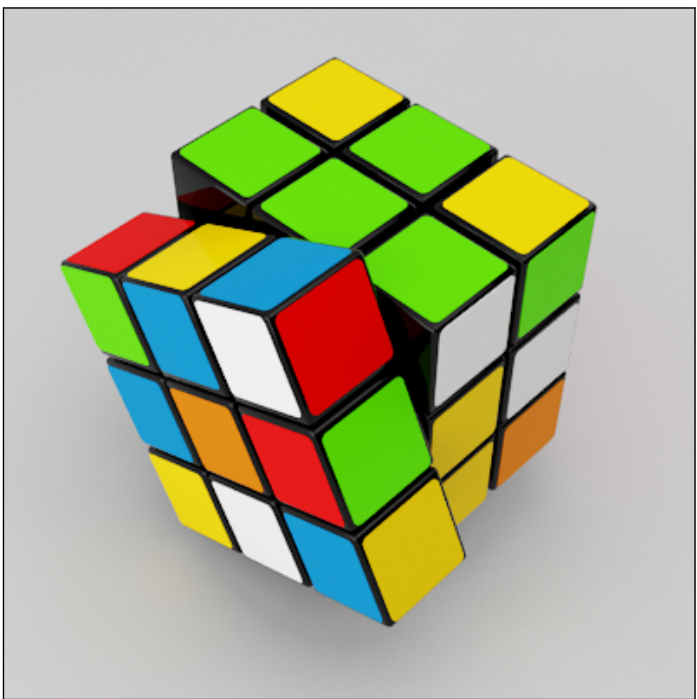

CUADRO DE AREAS

	ESPACIO	CANTIDAD	AREA	TOTAL
ZONA PARA NIÑOS DE 0-3 AÑOS	RECEPCIÓN	1	14,7 M²	14,7 M²
	LACTARIO	1	48,8 M²	48,8 M²
	CAMBIO DE PAÑAL	1	4,3 M²	4,3 M²
	BAÑO	1	3,4 M²	3,4 M²
	SALA CUNA	2	61,5 M²	131 M²
	ZONA DE ADORMECIMIENTO	1	13,3 M²	13,3 M²
	BAÑERAS Y CAMBIO DE PAÑAL	1	13,3 M²	13,3 M²
	COCINA	1	8,00 M²	8,00 M²
	DEPOSITO	2	4,00 M²	8,00 M²
	GATEADORES	1	135 M²	135 M²
	BACINILLAS	1	5,7 M²	5,7 M²
	APRENDIZAJE DE USO DE SANITARIOS	1	2,4 M²	2,4 M²
	COCINA Y COMEDOR DE PERSONAL	1	28 M²	28 M²
ZONA PARA NIÑOS 3-5 AÑOS	AULAS	6	43 M²	258M²
	BAÑOS APOYO AULAS	3	10M²	30M²
ZONA DE SERVICIOS	COMEDOR/ AULA MÚLTIPLE	1	383M²	383M²
	BATERÍA DE BAÑOS NIÑOS	1	29M²	29M²
	BAÑOS PARA ADULTOS	1	27M²	27M²
	DEPOSITO DE MOBILIARIO	1	35,2M²	35,2M²
	LAVADO Y DEPOSITO DE VAJILLAS	1	18,3M²	18,3M²
	LAVADO DE CARRITOS	1	8,9M²	8,9M²
	DEPOSITO DE CARRITOS	1	8,2M²	8,2M²
	COCINA	1	28M²	28M²
	COMEDOR PERSONAL	1	21M²	21M²
	DESPENSA	1	10,1M²	10,1M²
	ECONOMATO	1	14M²	14M²
	PLATAFORMA DE DESCARGUE	1	6,3M²	6,3M²
	BAÑO EMPLEADOS	2	11,3M²	22,6M²
	TALLER	1	8,00 M²	8,00 M²
	MOTOBOMBA	1	11,4M²	11,4M²
	PLANTA ELECTRICA	1	12M²	12M²
	BASURAS	1	9,00M²	9,00M²
	ZONA DE ATENCIÓN ESPECIALIZADA	SALA DE ESPERA	1	44,7M²
BAÑO		1	4,2M²	4,2M²
SALA DE ESPERA PARA NIÑOS		1	31,6M²	31,6M²
BAÑO PARA NIÑOS		1	4,2M²	4,2M²
CONSULTORIOS		3	20M²	60M²
ZONA ADMINISTRATIVA	SALA DE ESPERA	1	53,3M²	53,3M²
	BAÑO	1	3,00M²	3,00M²
	ADMINISTRACIÓN	1	20M²	20M²
	BAÑO APOYO ADMINISTRACIÓN	1	3,00M²	3,00M²
	DIRECCIÓN	1	16,7M²	16,7M²
	BAÑO APOYO DIRECCIÓN	1	3,00M²	3,00M²
	AULA DE MAESTROS / JUNTAS	1	20M²	20M²
	BAÑO APOYO AULA DE MAESTROS	1	3,00M²	3,00M²
CIRCULACIONES	HALL DE INGRESO		40 M²	
	CIRCULACIONES		434 M²	
TOTAL			2096,3M²	

INDICES	
AREA NETA DEL LOTE	6377,4
INDICE DE OCUPACIÓN	0,2

AREA NETA DEL LOTE	6377,4
INDICE DE OCUPACIÓN	0,3
INDICE DE CONSTRUCCIÓN	0,3

ZONIFICACIÓN EN VOLUMEN

