
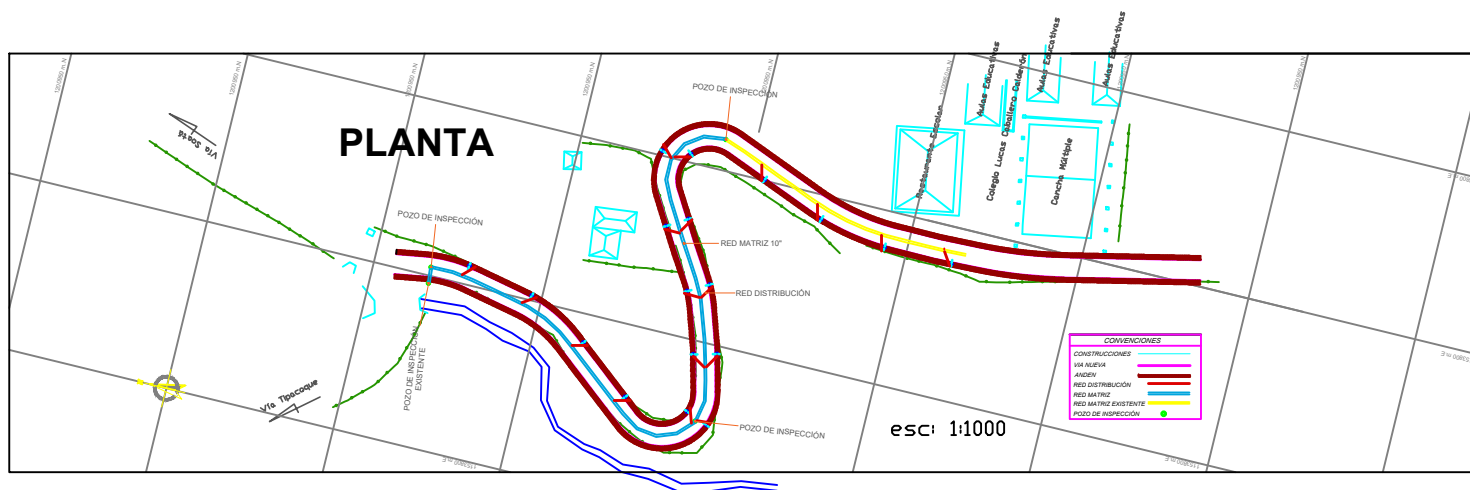


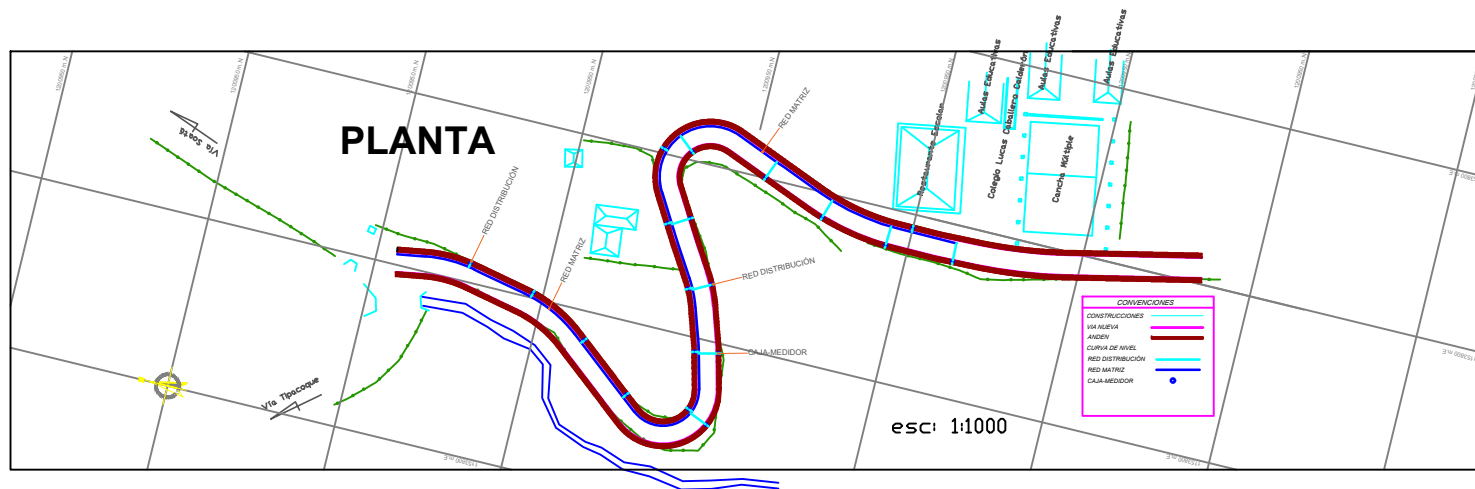

PROYECTO
PROYECCION EN PLANTA ACUEDUCTO Y ALCANTARILLADO IETLCC
NORTE
CONTIENE
DETALLES DE PLANOS
PROPIETARIO
SECRETARIA DE PLANTACION MUNICIPAL
LOCALIZACION
TIPACQUE - BOYACA
PROYECTO
Pasante: CARLOS NIVIA
AUXILIAR DE PLANTACION
DIBUJO
CARLOS ALBERTO NIVIA TORRES C.c. 1.019.064.395
ESCALA
SIN ESCALA
FECHA
ABRIL 2020
OBSERVACIONES
PLANO N°
1 / 1