


NOMBRE DEL PROYECTO:
DISEÑO ESTRUCTURAL E HIDROSANITARIO,
CANTIDADES DE OBRA Y PRESUPUESTO PARA LA
CONSTRUCCIÓN DEL SALÓN COMUNAL DEL
ASENTAMIENTO INFORMAL SAN CIPRIANO,
VILLAVICENCIO

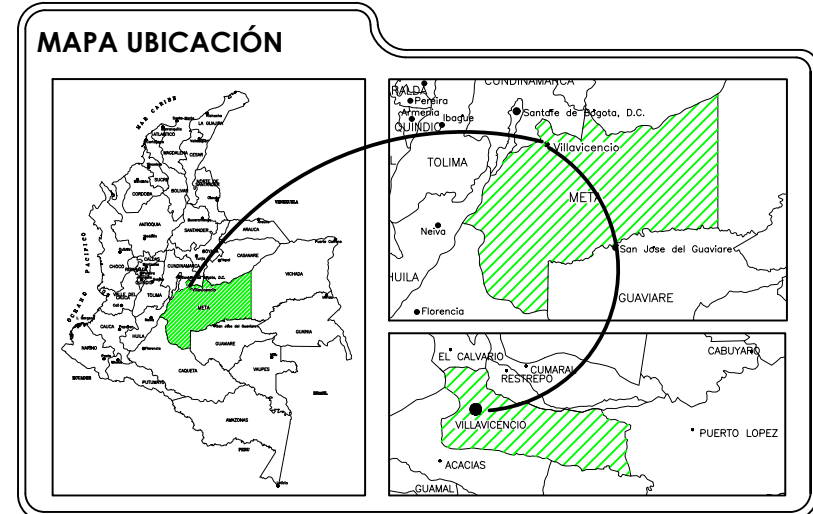

DISEÑO Y CALCULÓ:
GABRIELA ANDREA ALVARADO CASTAÑEDA
LUIS GUILLERMO GONZÁLEZ MEDELLIN

REVISÓ:
ING. BREGY HASSLER CHOQUE JIMÉNEZ, ESP

NOMBRE PLANO:
DISEÑO ARQUITECTÓNICO SALÓN COMUNAL

CONTENIDO:

- PLANTA 1er PISO
- PLANTA 2do PISO
- PLANTA CUBIERTA


OBSERVACIONES:

ACOTACIÓN:
TODAS LAS MEDIDAS ESTAN EN METROS


ESCALA:
INDICADA

FECHA:
MAYO / 2020


PLANO No.
1 DE **2**

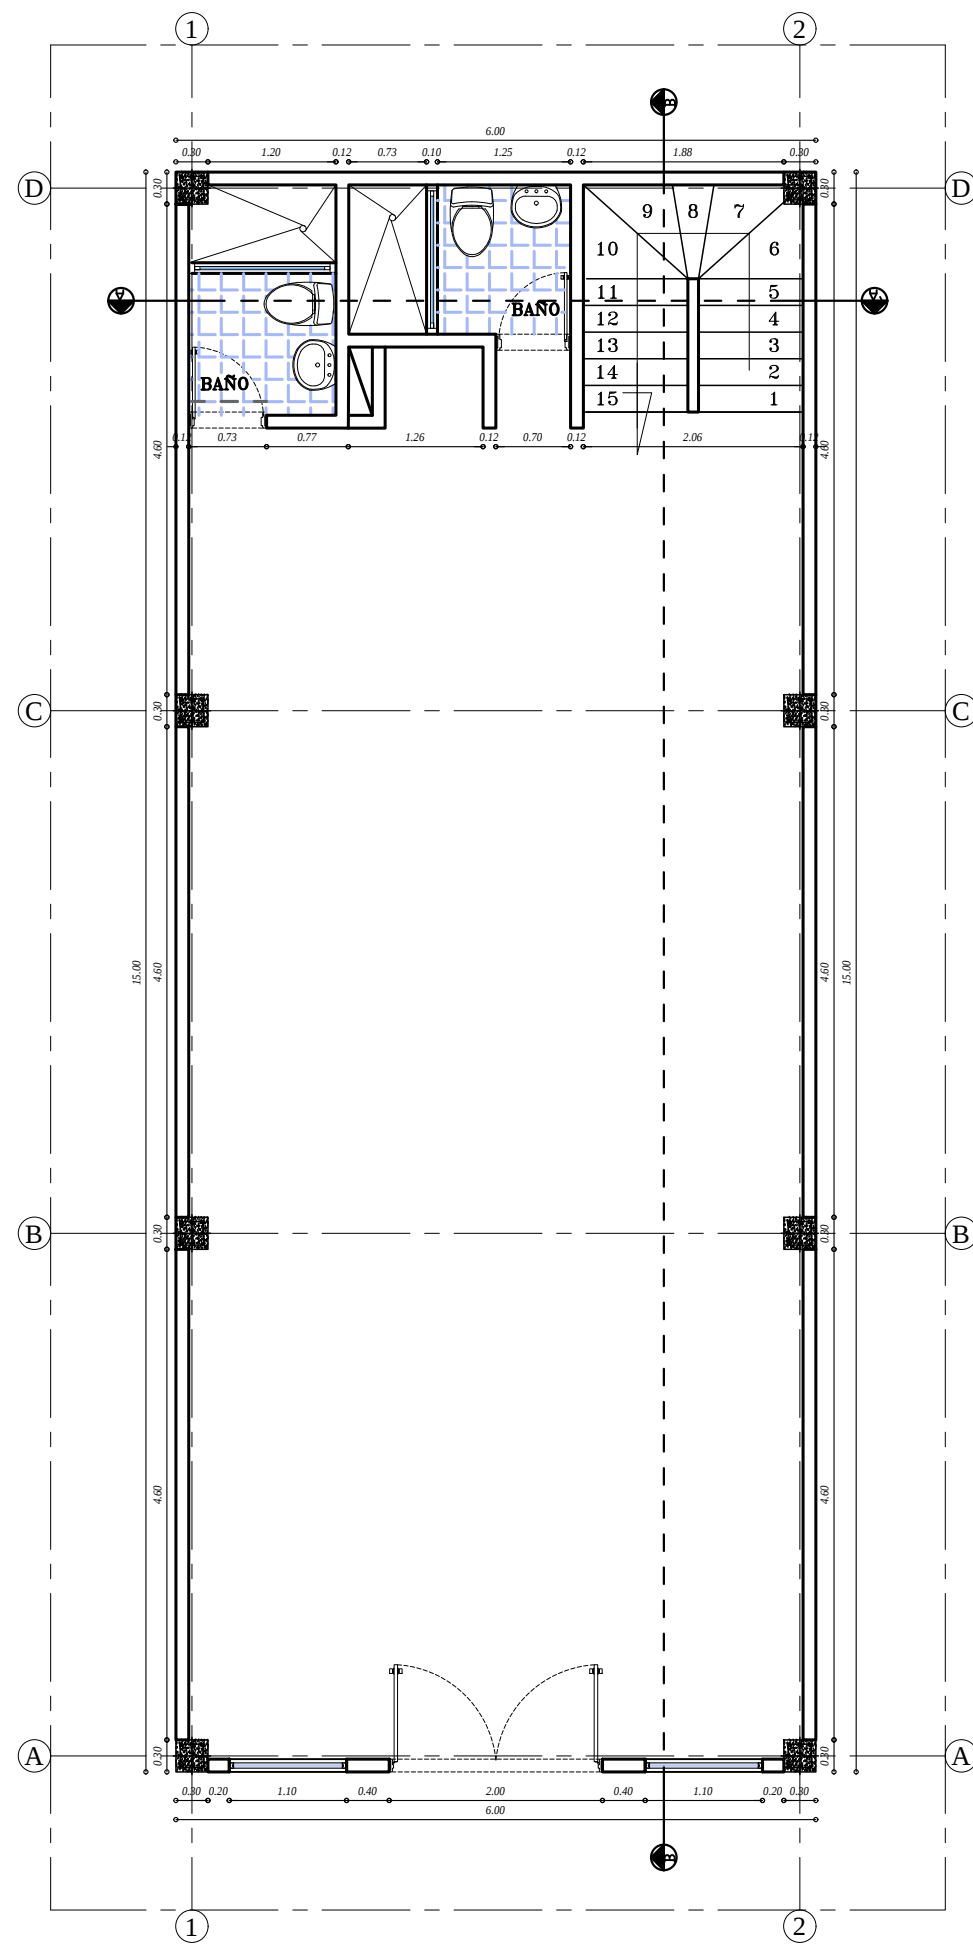

PLANTA 1ER PISO

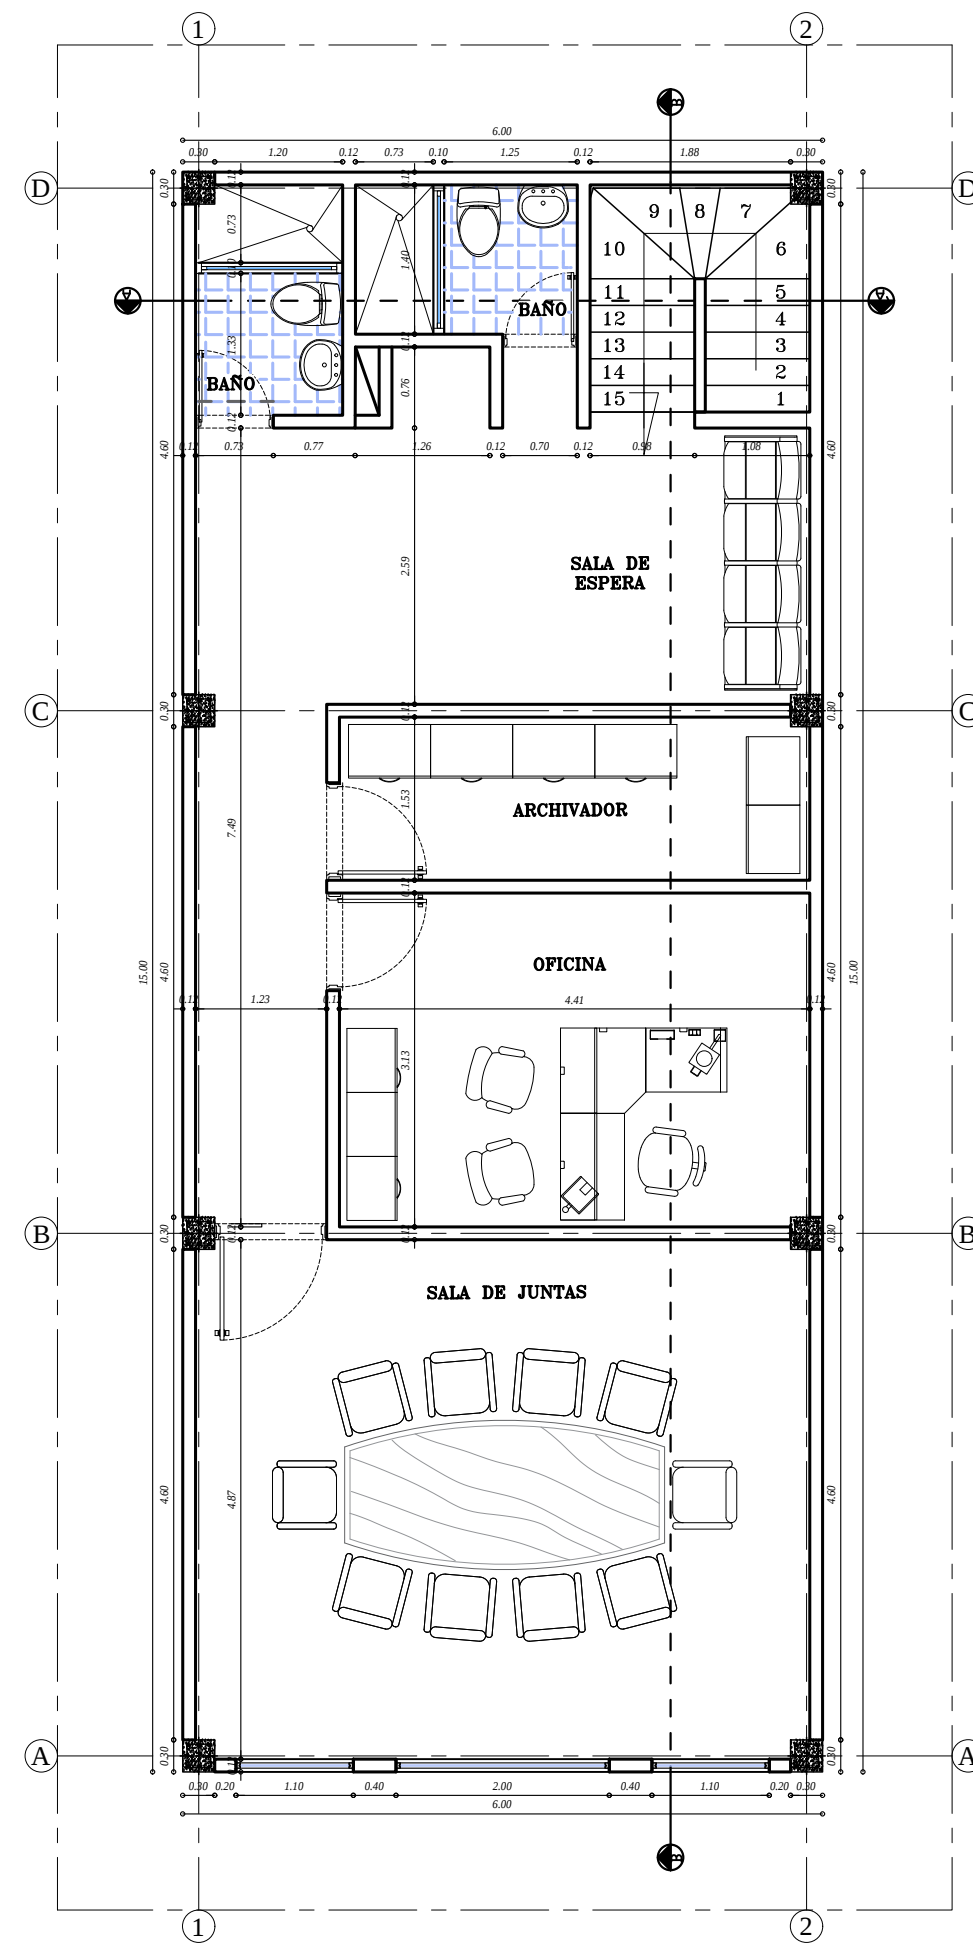

PLANTA 2DO PISO

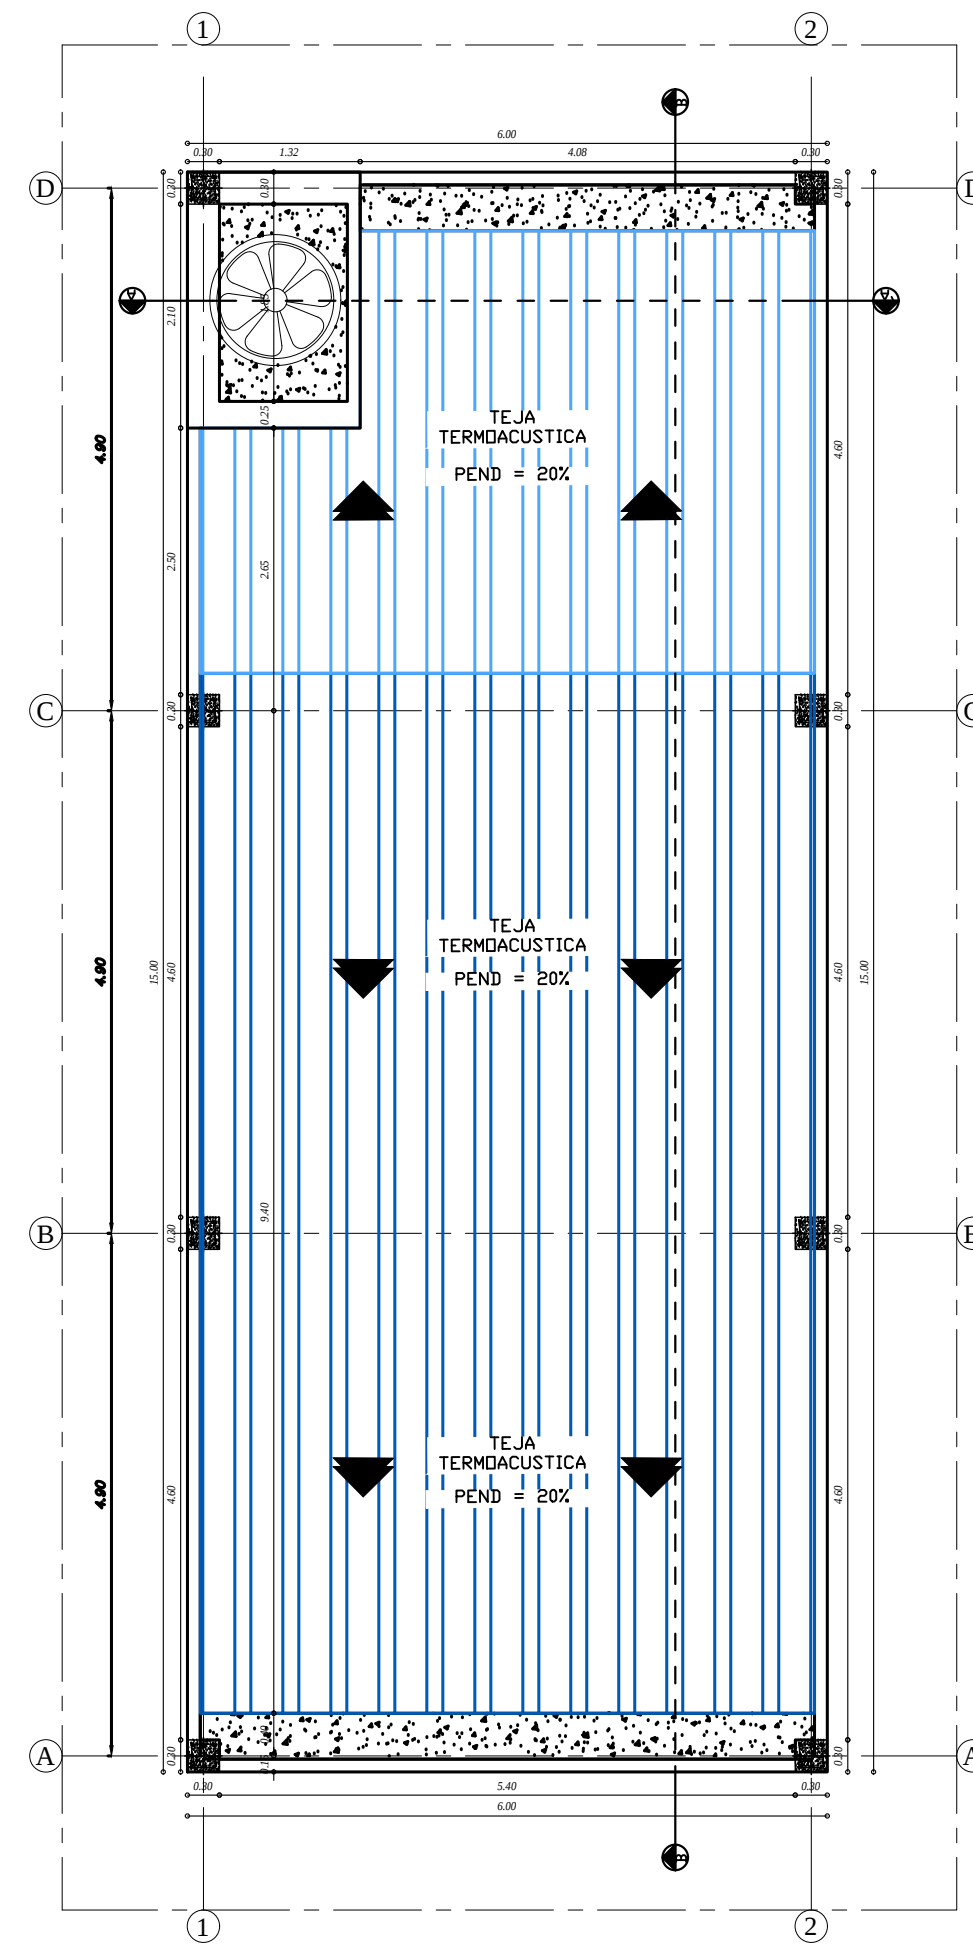


PLANTA CUBIERTA

CUADRO DE AREAS

AREA DEL LOTE	90.00 m ²
AREA PRIMER PISO	90.00 m ²
AREA SEGUNDO PISO	90.00 m ²
AREA CONSTRUIDA	180.00 m ²
AREA LIBRE	0.00 m ²

NOMBRE DEL PROYECTO:
DISEÑO ESTRUCTURAL E HIDROSANITARIO,
CANTIDADES DE OBRA Y PRESUPUESTO PARA LA
CONSTRUCCIÓN DEL SALÓN COMUNAL DEL
ASENTAMIENTO INFORMAL SAN CIPRIANO,
VILLAVICENCIO

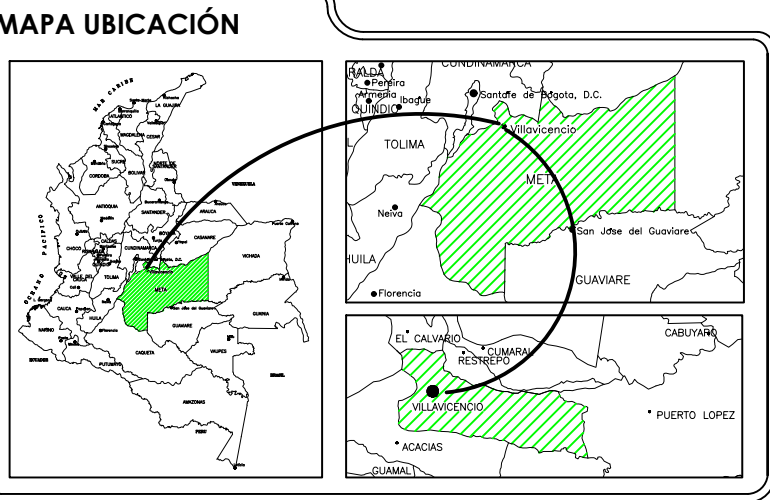

DISEÑO Y CALCULÓ:
GABRIELA ANDREA ALVARADO CASTAÑEDA
LUIS GUILLERMO GONZÁLEZ MEDELLIN

REVISÓ:
ING. BREGY HASSLER CHOQUE JIMÉNEZ, ESP

NOMBRE PLANO:
DISEÑO ARQUITECTÓNICO SALÓN COMUNAL

CONTENIDO:

- CORTE LONGITUDINAL
- CORTE TRANSVERSAL
- FACHADA
- VISTA 3D

OBSERVACIONES:




ACOTACIÓN:
TODAS LAS MEDIDAS ESTAN EN METROS

ESCALA:
INDICADA

FECHA:
MAYO / 2020

PLANO No.
2

DE
2

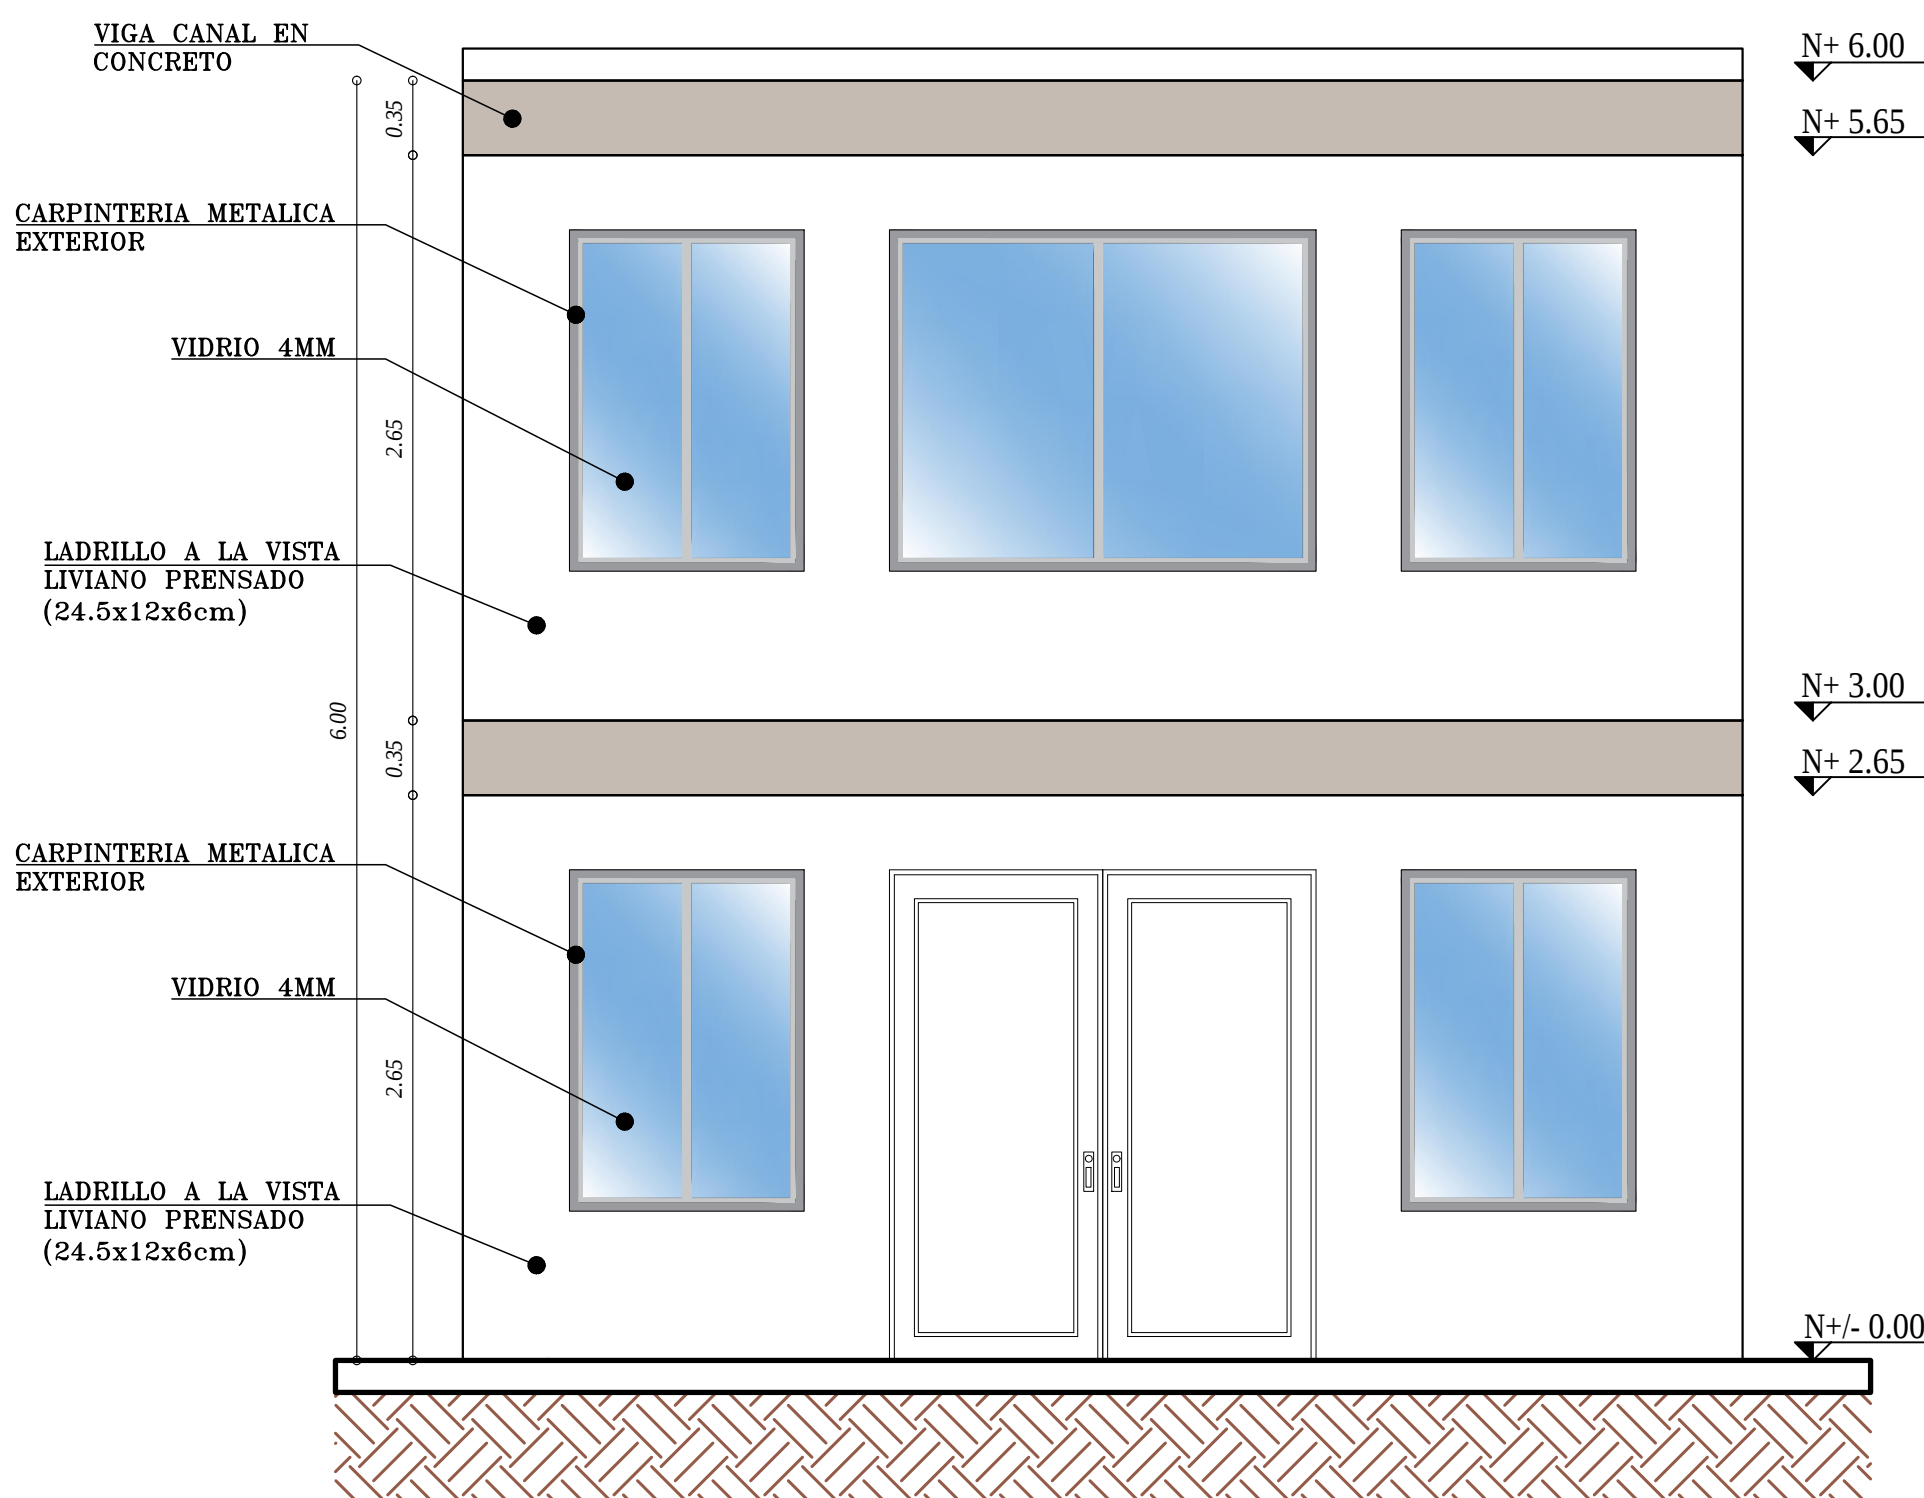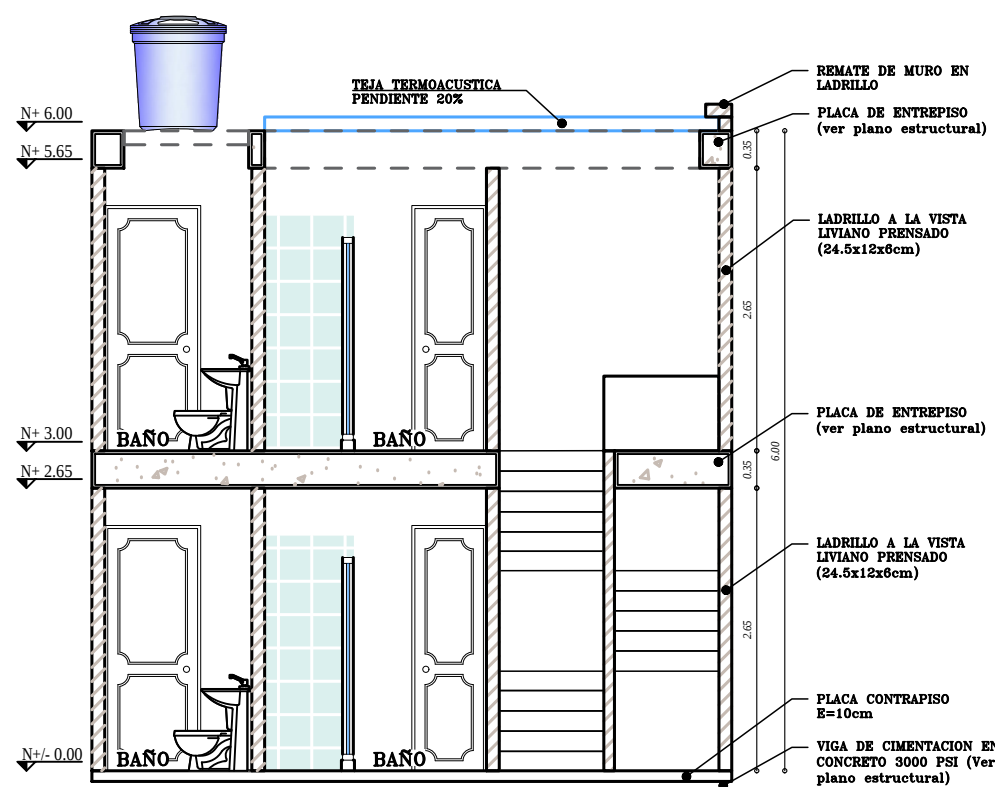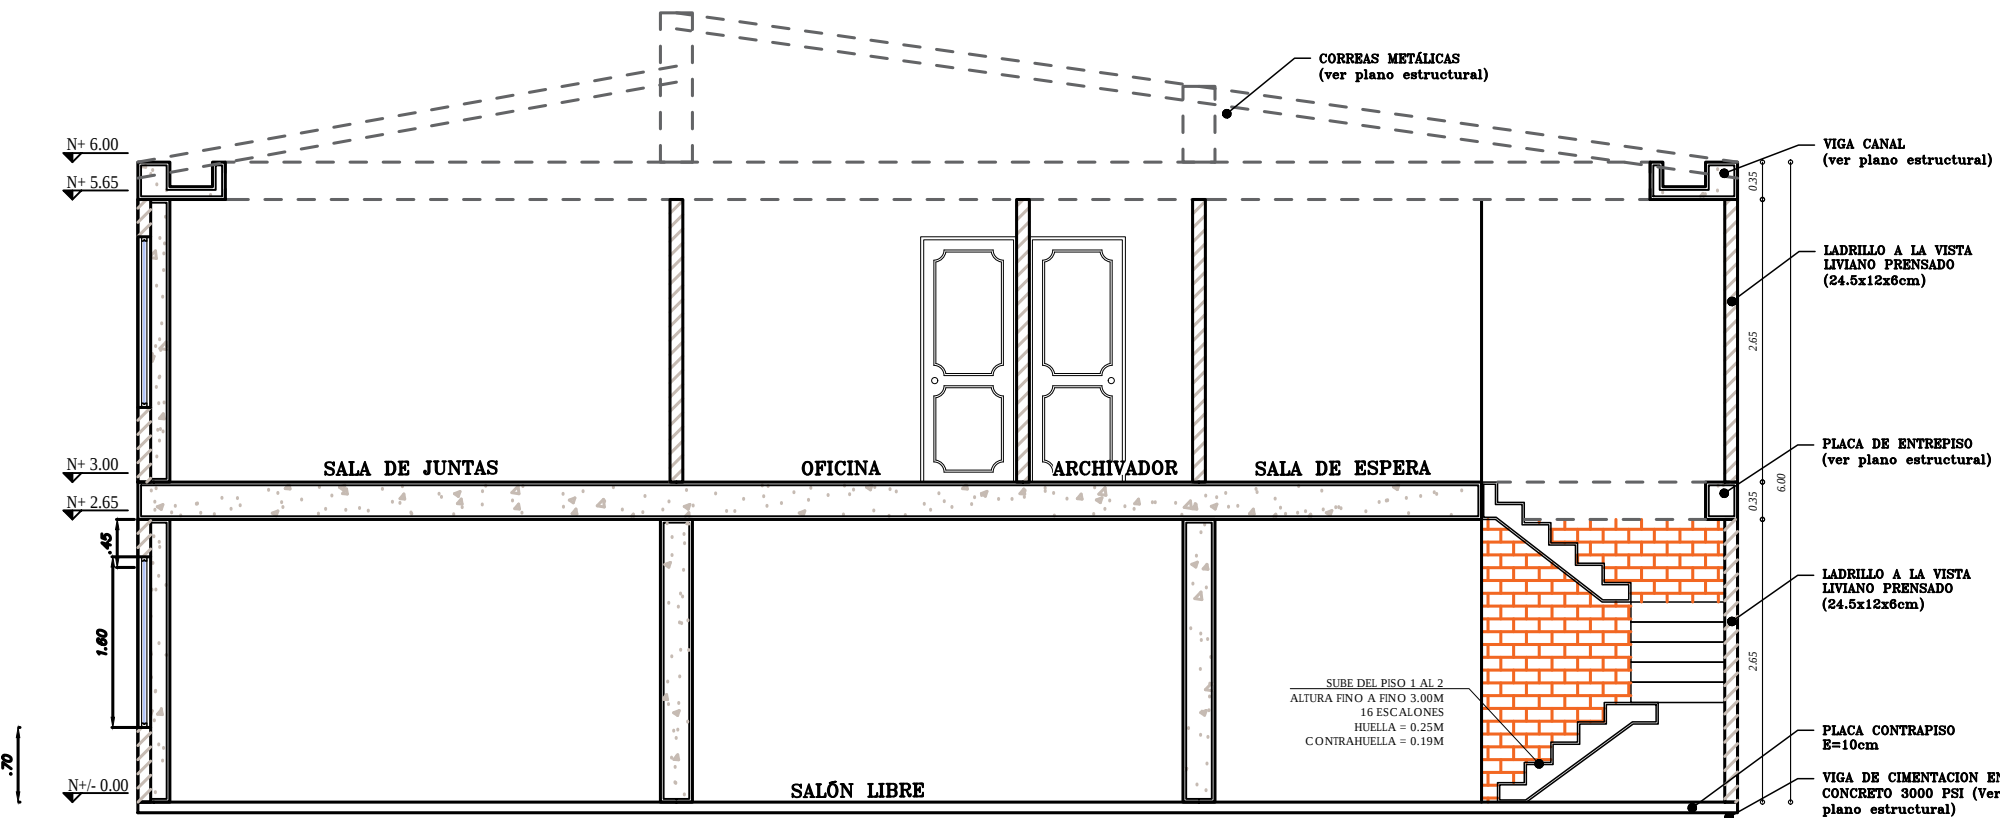

Modelo Arquitectónico 3D Revit 2020- Salón Comunal San Cipriano



Modelo Estructural 3D-Revit 2020- Salón Comunal San Cipriano



Modelo Hidrosanitario 3D-Revit 2020- Salón Comunal San Cipriano

