



CUADRO DE ÁREAS PLANTA -1					
ZONA	ESPACIOS	#PERSONAS	#ESPACIOS	M2 POR ESPACIO	TOTAL M2 POR ESPACIO
Zona educativa	Lab de suelos	14	1	90	90
	Aula manejo de equipos	14	1	98	98
	Almacén	1	1	274	274
Servicios	w/c mujeres	6	1	30,7	30,7
	w/c hombres	6	1	30,7	30,7
	w/c OC	1	1	9	9
	vestidores hombres	4	1	12,11	12,11
	vestidores mujeres	4	1	12,11	12,11
	Duchas hombres	2	1	5	5
	Duchas mujeres	2	1	5	5
Zona técnica	Cuarto de maquinas	2	1	9	9
	Cuarto de bombas	2	1	9	9
	Zona electrica	2	1	9	9
Zona de servicio	Cuarto de aseo	1	2	2	4
	Zona de descargue alimentos	1	1	117	117
	Zona de descargue insumos	1	1	42,18	42,18
	Cuarto de basuras	1	1	13,27	13,27
TOTAL AREA M2					761,07

PLANTA INFERIOR

ESCALA 1.100




FACULTAD DE ARQUITECTURA

PROYECTO DE GRADO:

CENTRO DE EDUCACIÓN
NO FORMAL AGRÍCOLA
EN EL MUNICIPIO DE
SURATÁ, SANTANDER

UBICACIÓN DEL PROYECTO:

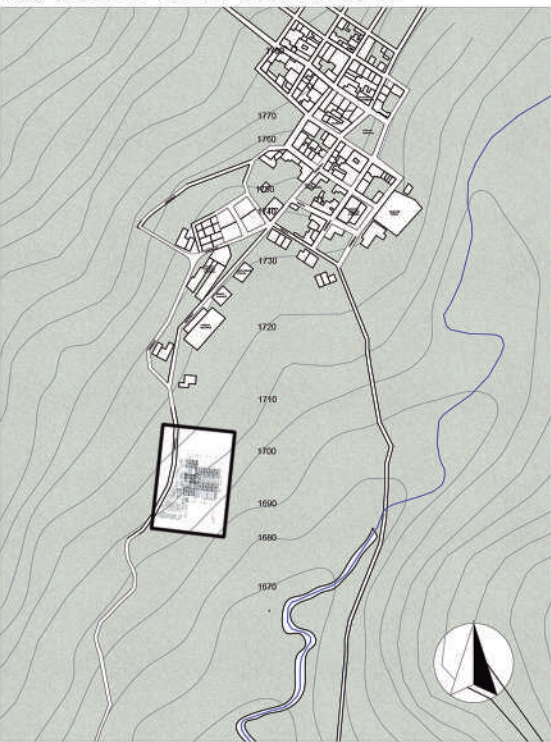

ESTUDIANTES:

PABÓN GONZÁLEZ LILIANA

PEDRAZA SILVA VALENTINA
CODIGO 2171943

DIRECTOR:


FABIO LIZCANO PRADA

CONTIENE:

PLANTA -1 PAISAJISTICA

Area bruta: 10.986 M2
Area Neta: 10.000 M2
Indice de ocupación: 0,09
Indice de construcción: 0,02
Altura permitida: 2 Niveles

Area construida primer piso: 944,95 M2
Area construida primer piso, plazoletas y
parqueos: 1069,95 M2
Area construida piso -1: 761 M2
Area total construida: 1432,02 M2

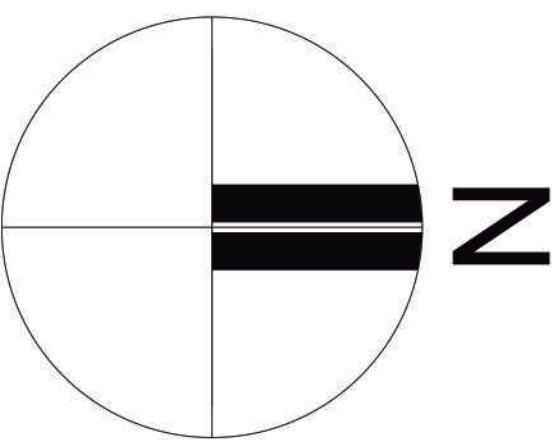

ESCALA:

1:150

FECHA:

MAYO 2023

REVISION:

PLANCHA NO:

A - 06

PLANO:

6

DE:

8