




CORREAS 5 Y 6

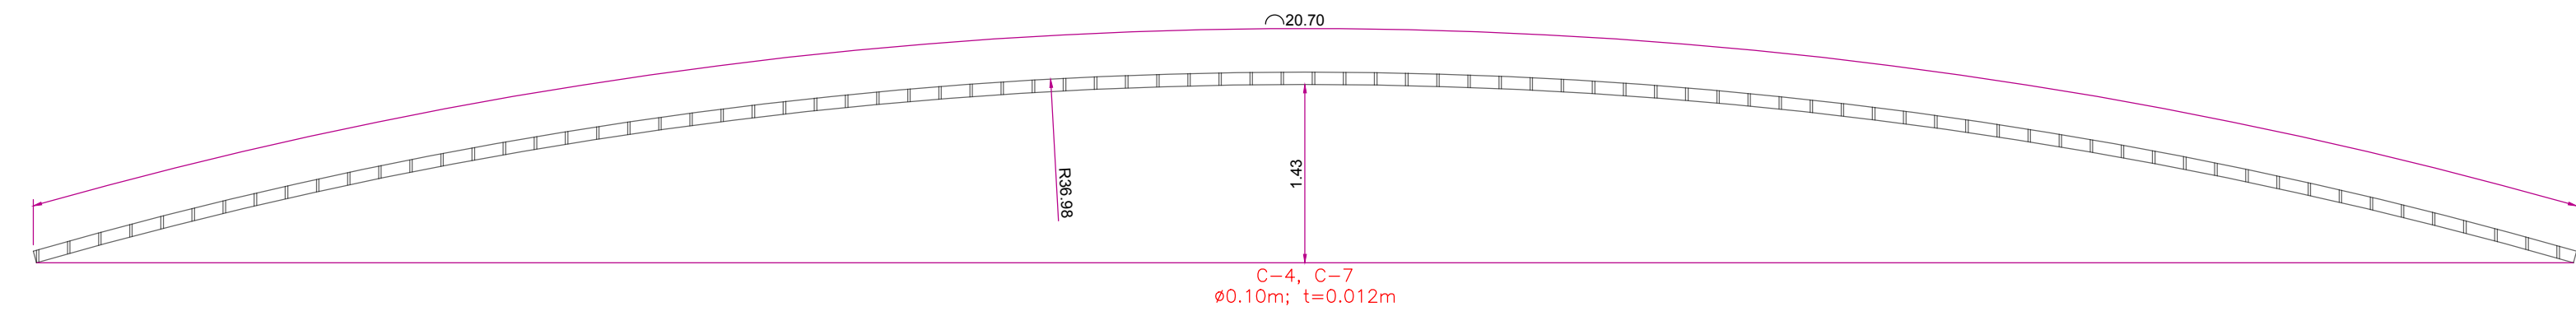


CORREAS 4 Y 7

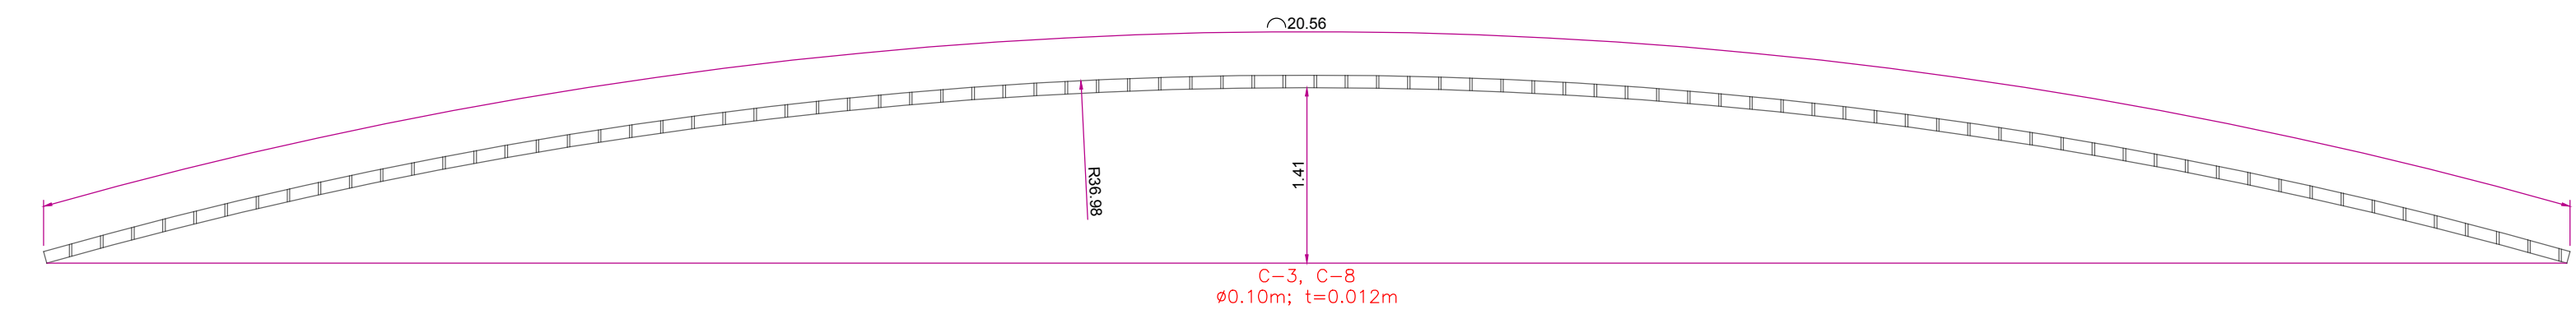


CORREAS 3 Y 8

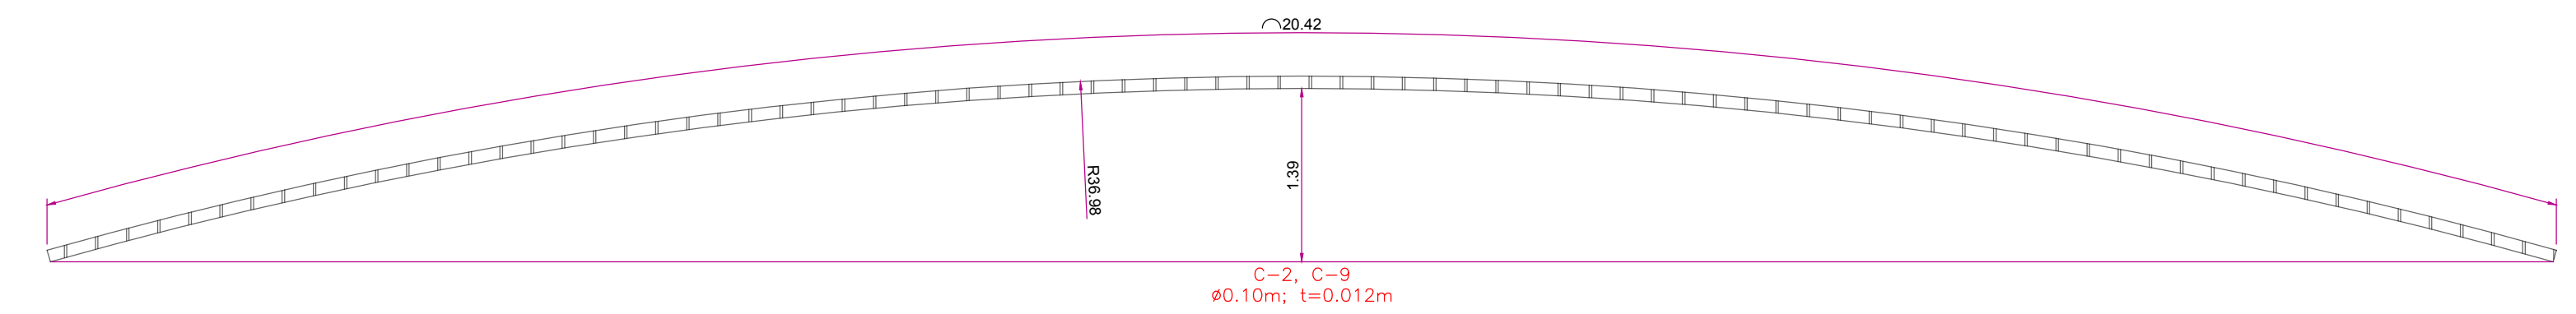

CORREAS 2 Y 9

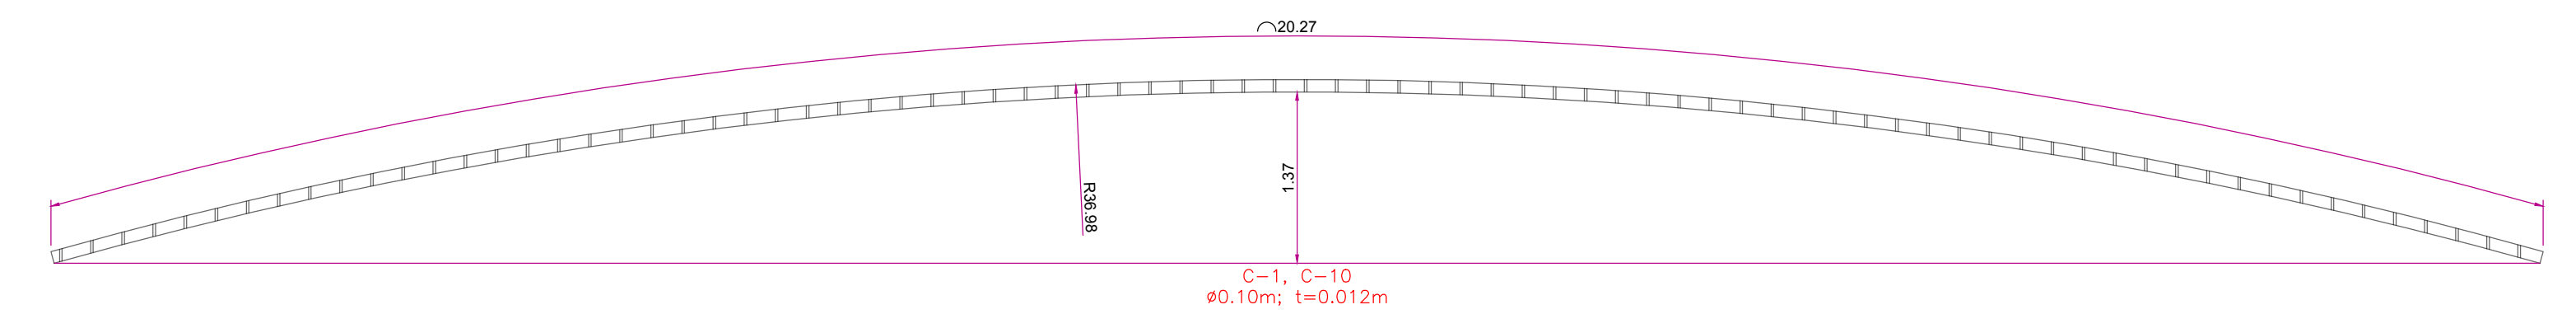


CORREAS 1 Y 10

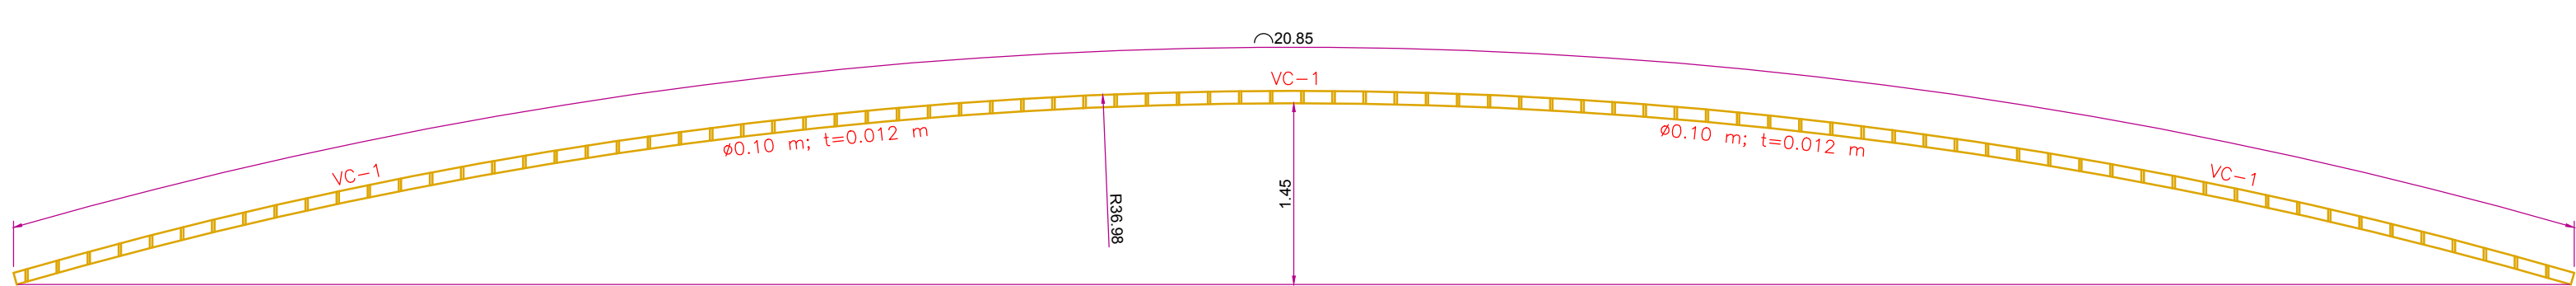


VIGA CUMBRERA

METROS LINEALES DE GUADUA			
REFERENCIA	ID CAD	ELEMENTO SAP	LONGITUD TOTAL (m)
CORREAS	C-1, C-10		40.54
	C-2, C-9		40.84
	C-3, C-8		41.12
	C-4, C-7		41.40
	C-5, C-6		41.70
VIGA CUMBRERA	VC-1		20.85
TOTAL			226.45

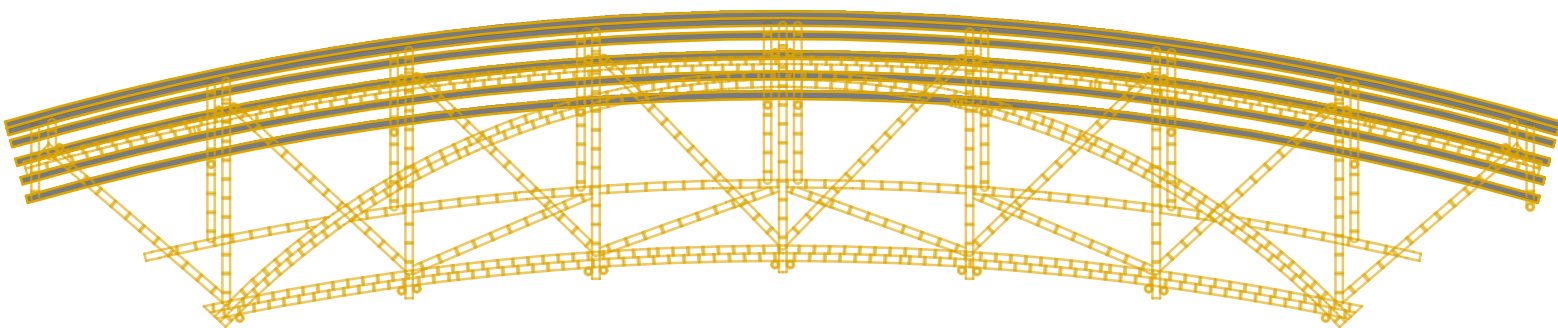

SELECCION DE CORREAS Y VIGA CUMBRERA

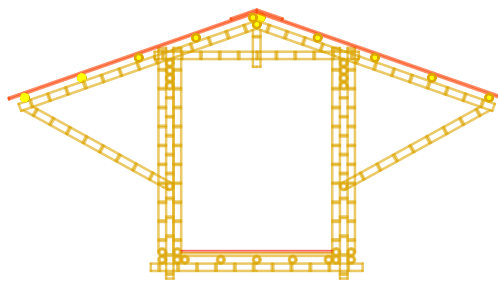

RESUMEN METROS LINEALES DE GUADUA		
REFERENCIA	UND	LONGITUD TOTAL (m)
DIAGONALES	32	103.36
DIAGONALES B	8	20.56
MONTANTES	40	95.56
TRAVESAÑO SUP.	16	44.80
TRAVESAÑO INF.	12	33.60
CRUCETAS	24	48.71
PUNTALES	9	5.04
PIES DE AMIGO	16	34.88
ALFARDAS	20	66.40
ARCOS SUPERIORES	4	81.22
ARCOS DE CARGA	4	66.96
BARANDALES	14	31.72
ARCOS DE PISO	8	122.72
ARCOS DE PISO INTERNOS	5	76.25
CORREAS	10	205.60
VIGA CUMBRERA	1	20.85
TOTAL		1058.23

	NOMBRE	FECHA	FIRMA	 UNIVERSIDAD SANTO TOMÁS PRIMER CLAUSTRO UNIVERSITARIO DE COLOMBIA	N° DE PLANO
DIBUJO	D. HENRIQUEZ D.	10/04/2017			
REVISO	F. E. MORON S.	10/04/2017			
ESCALA	J. E. FRANCO C.				
	C. P. TAKEUCHI T.				
DENOMINACION					
1:50					
DETALLE DE CORREAS					
					E7