


Anexo 25, Planta detallada de habitaciones

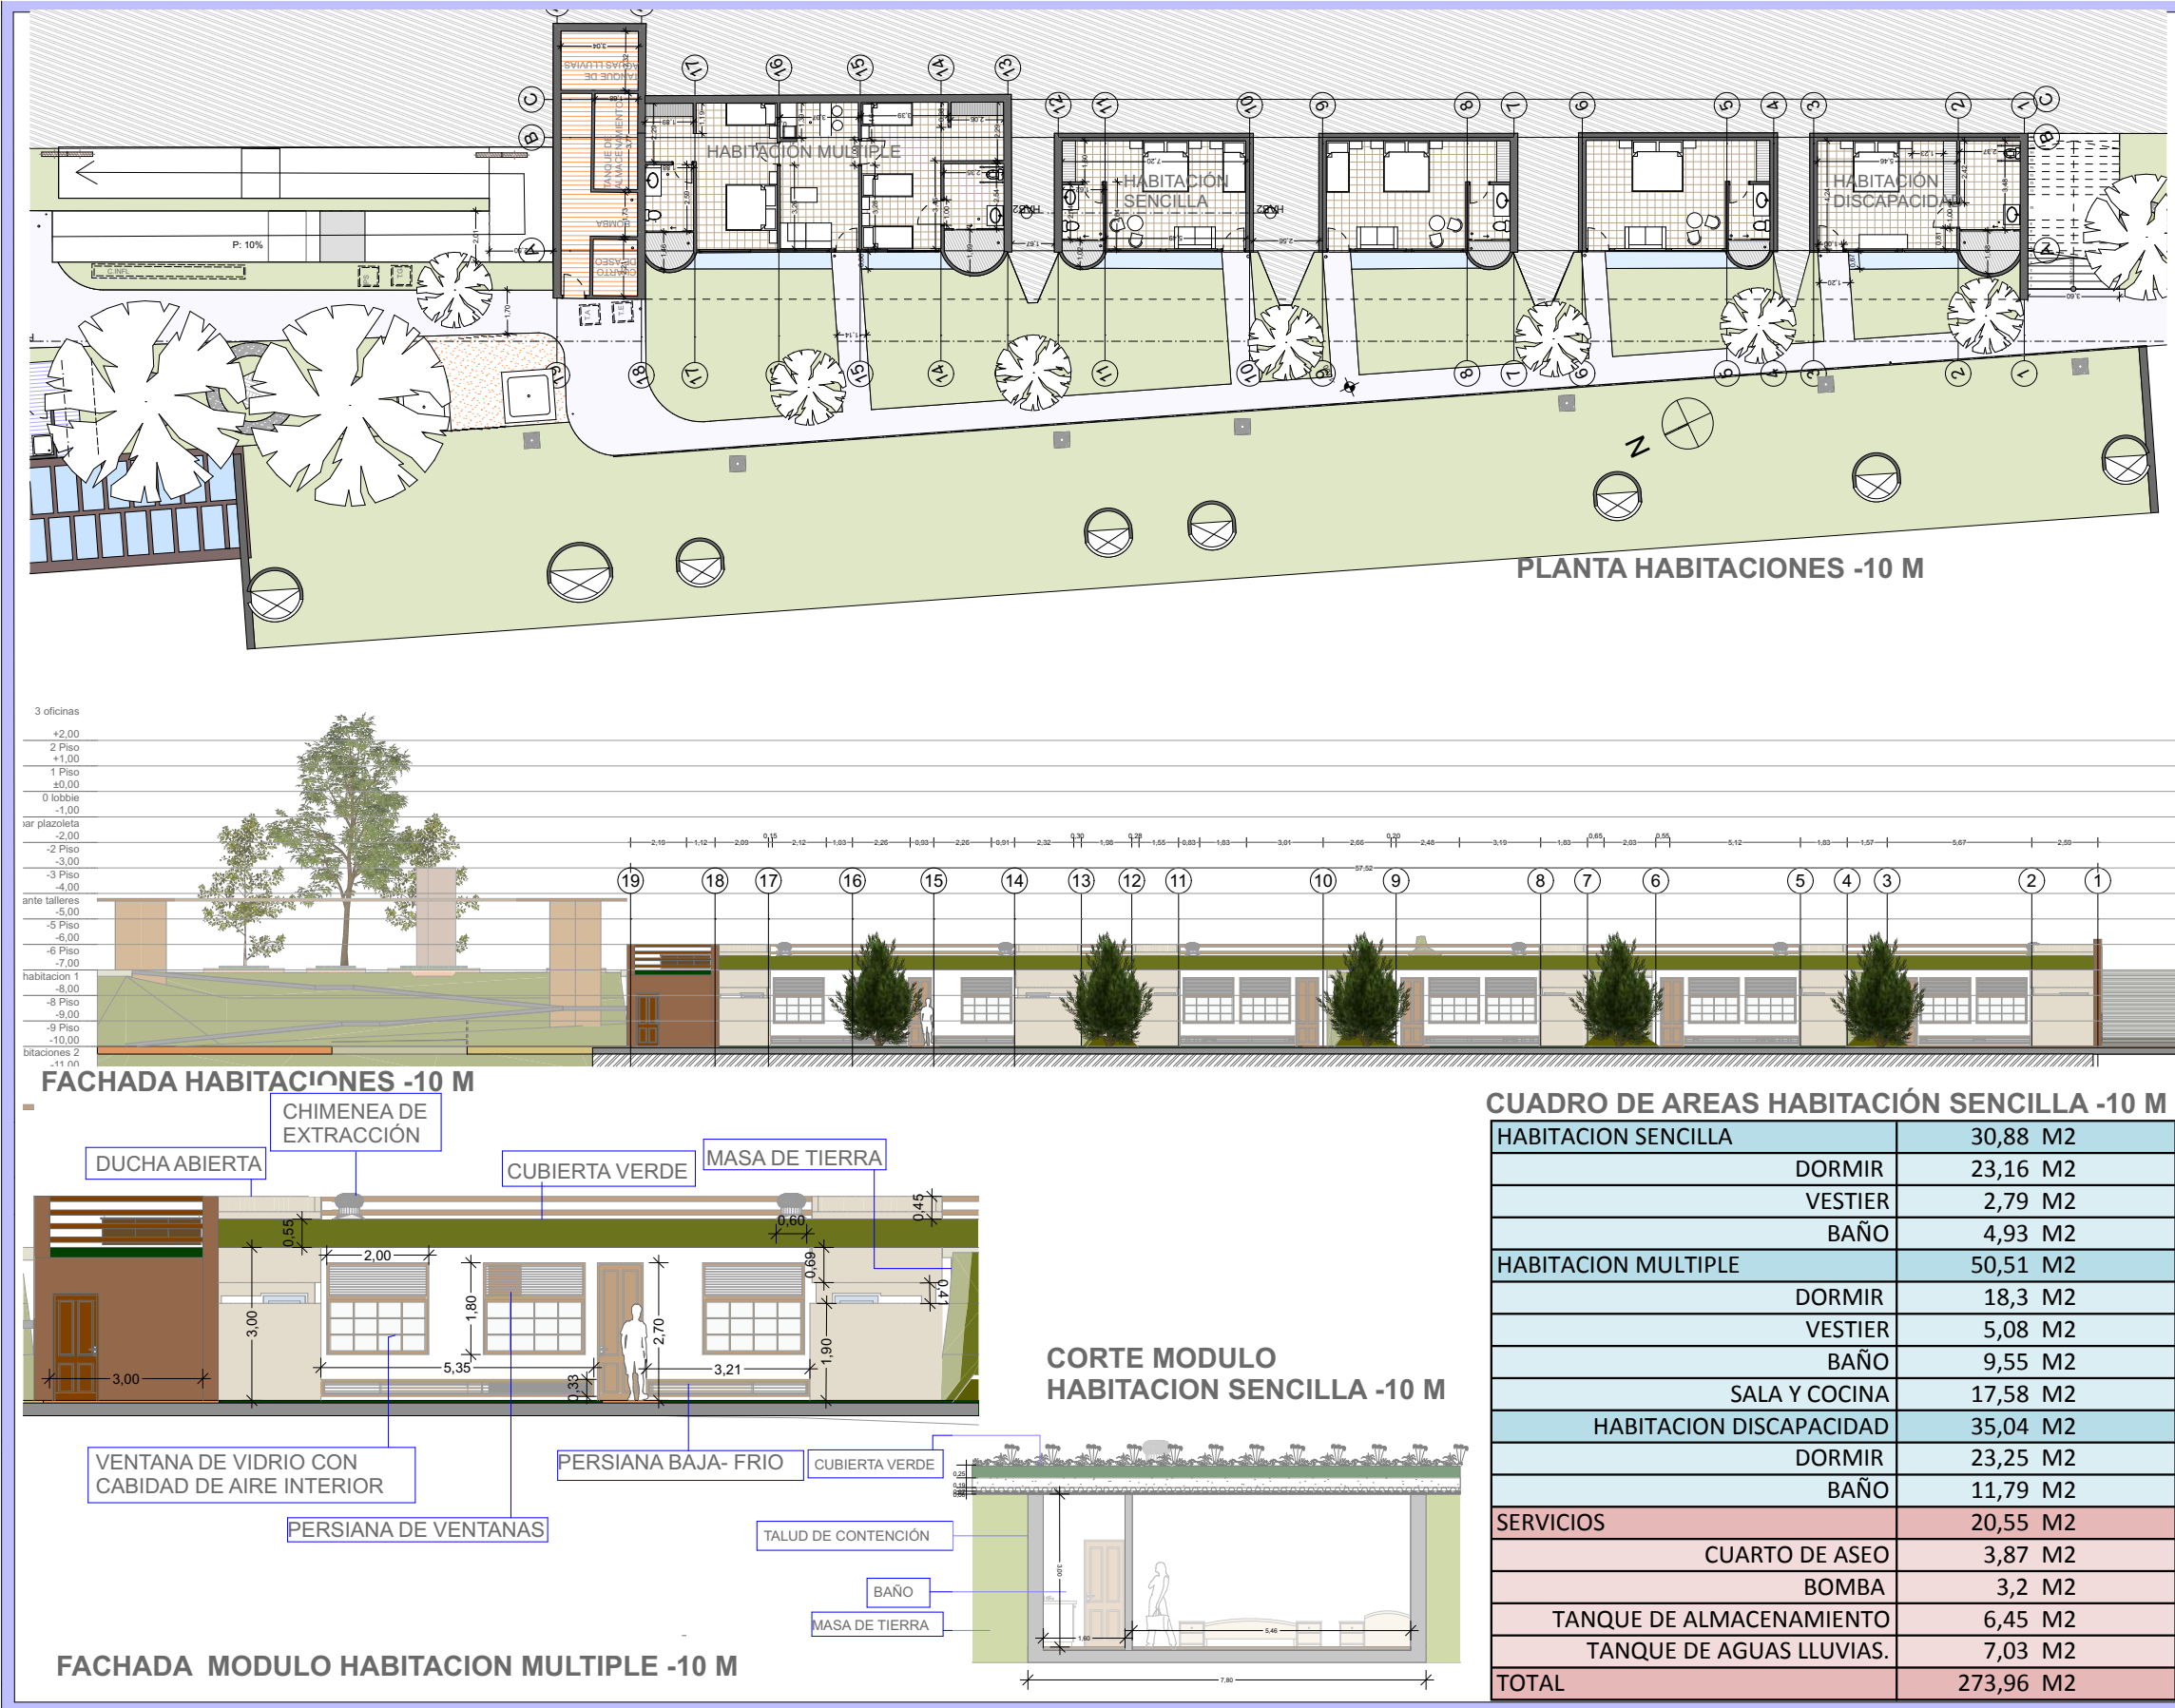



ARCHICAD VERSION EDUCACIONAL
GRAPHISOFT

**UNIVERSIDAD
SANTO TOMAS
BUCARAMANGA**

PROYECTO:
HOTEL RURAL CAPACIDAD
PARA 60 PERSONAS EN EL
MUNICIPIO DE BARICHARA

PRESENTADO A:
UNIVERSIDAD SANTO TOMAS
BUCARAMANGA

DISEÑADO POR:
ANA MARIA RODRIGUEZ
TORRES

FECHA:
SEPTIEMBRE 2015

DISEÑO POR:
ANA MARIA
RODRIGUEZ TORRES

FECHA:
SEPTIEMBRE 2015

CONTIENE:
HABITACIONES
DETALLES
CORTES
FACHADA
RENDER

COMENTARIOS:

ESCALA:
1:100
1:75 - 1:50

NUMERO: 19
PLANO #