


Anexo 2


Análisis Estructural

Planos Arquitectonicos

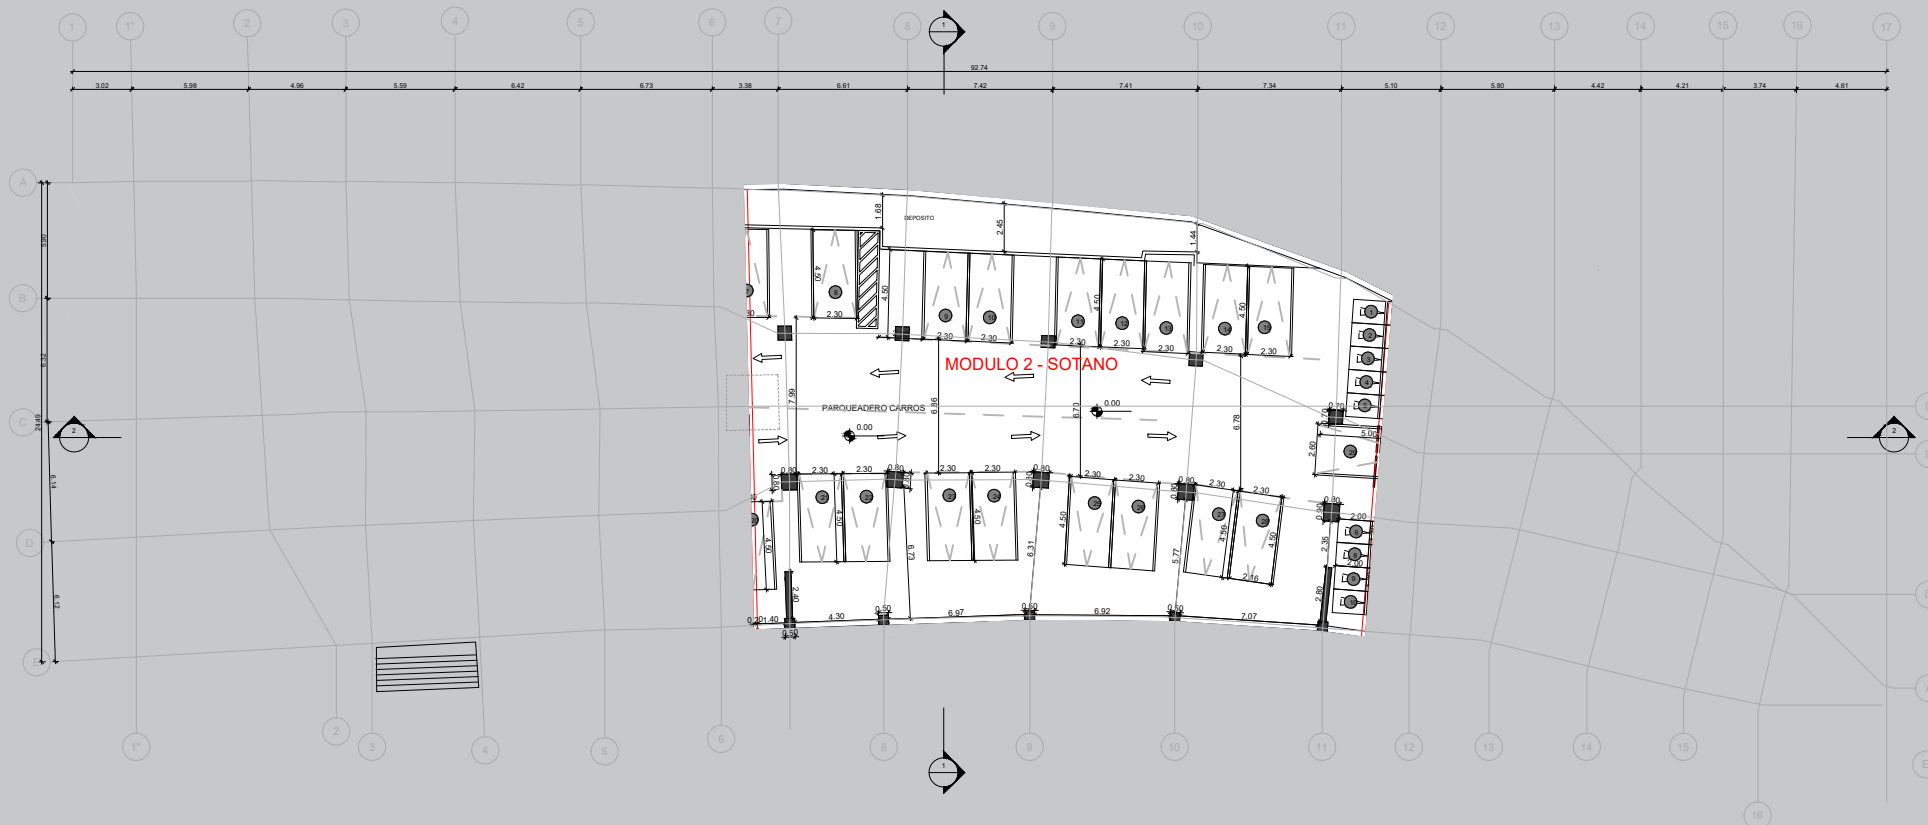


PLANTA DE SÓTANO
MÓDULO 2

NIVEL ±0,00 M

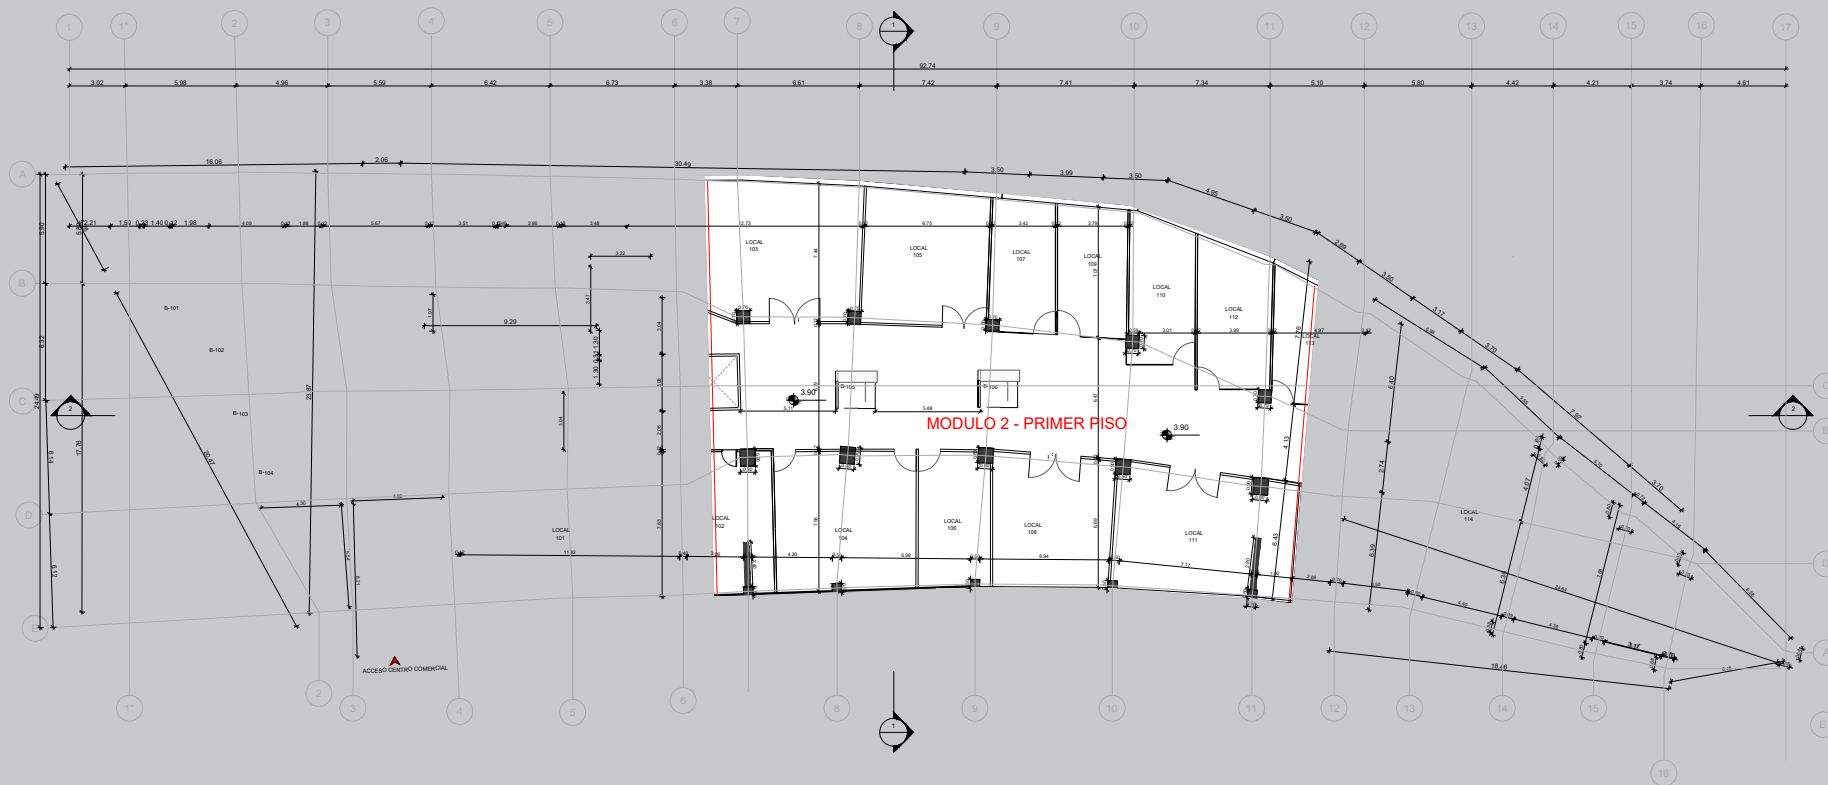

PLANTA GENERAL PRIMER PISO
MODULO 2

NIVEL +3,90 M

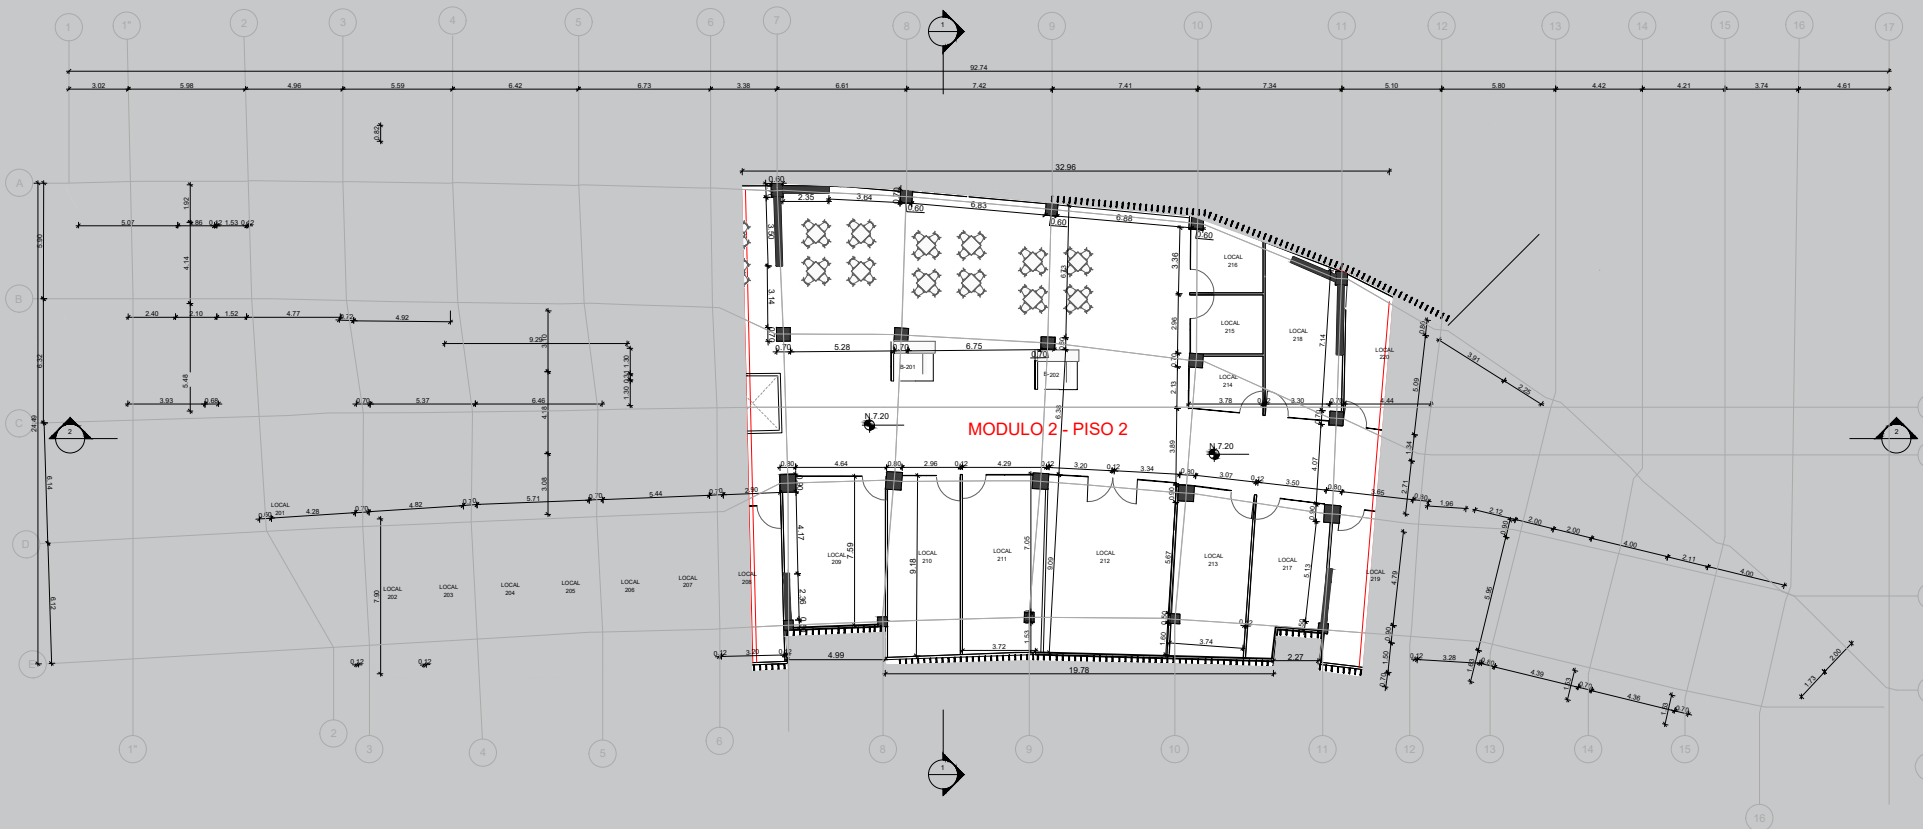


MODULO 2 - PISO 2



PLANTA SEGUNDO PISO
MODULO 2

NIVEL +7,20 M

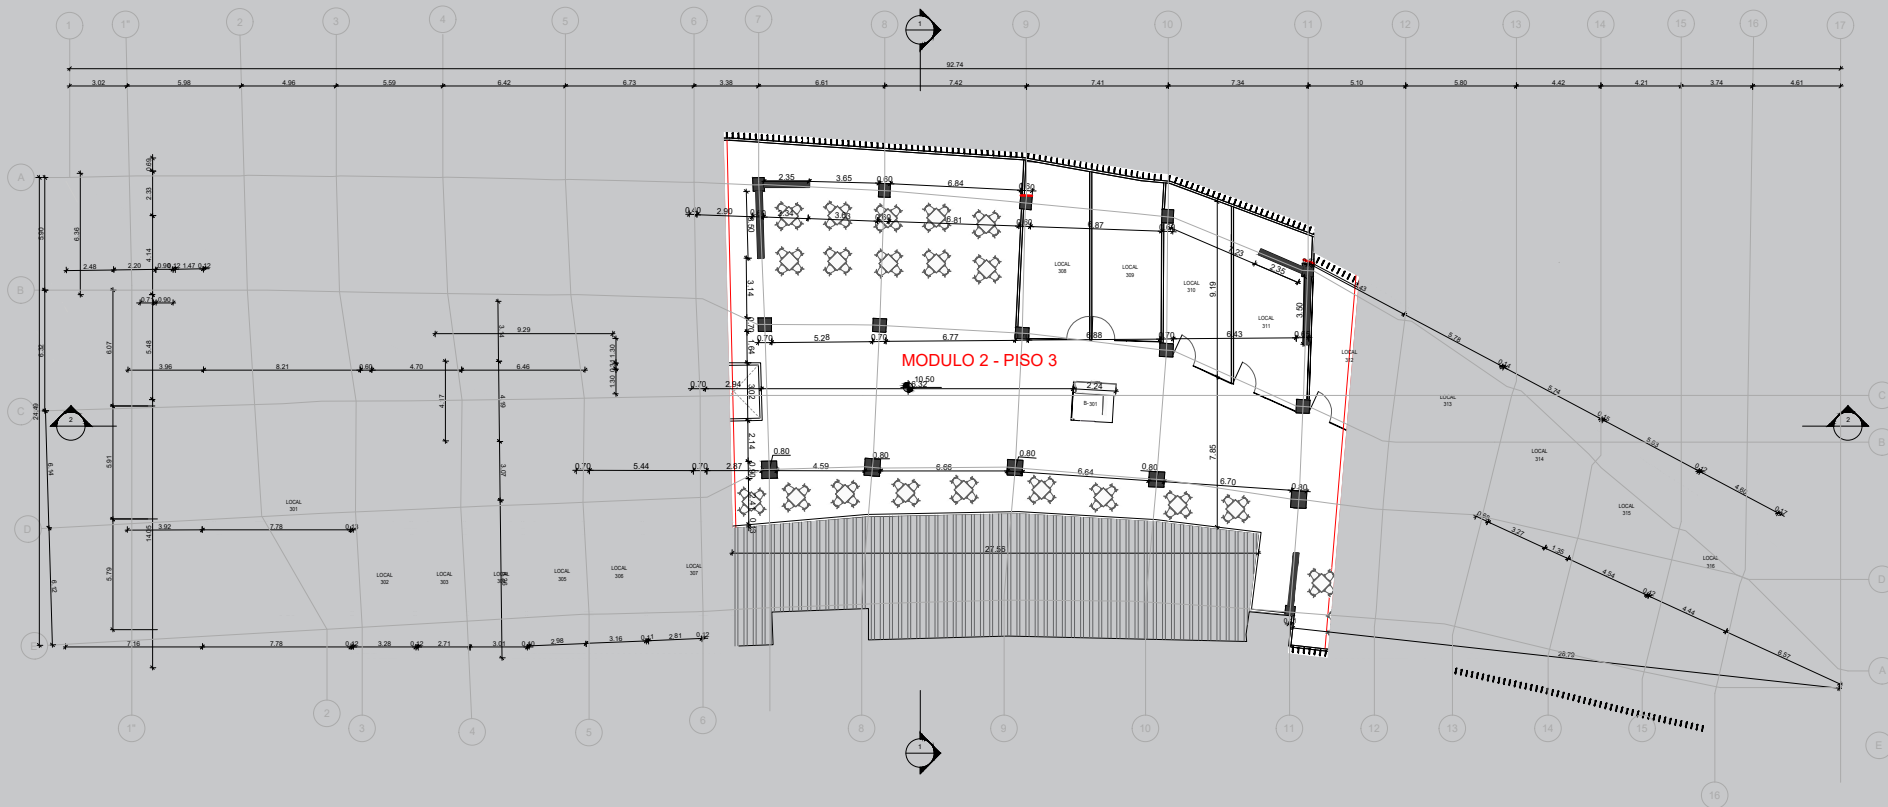


PLANTA TERCER PISO
MODULO 2

NIVEL +10,50 M




NIVEL +13,80 M

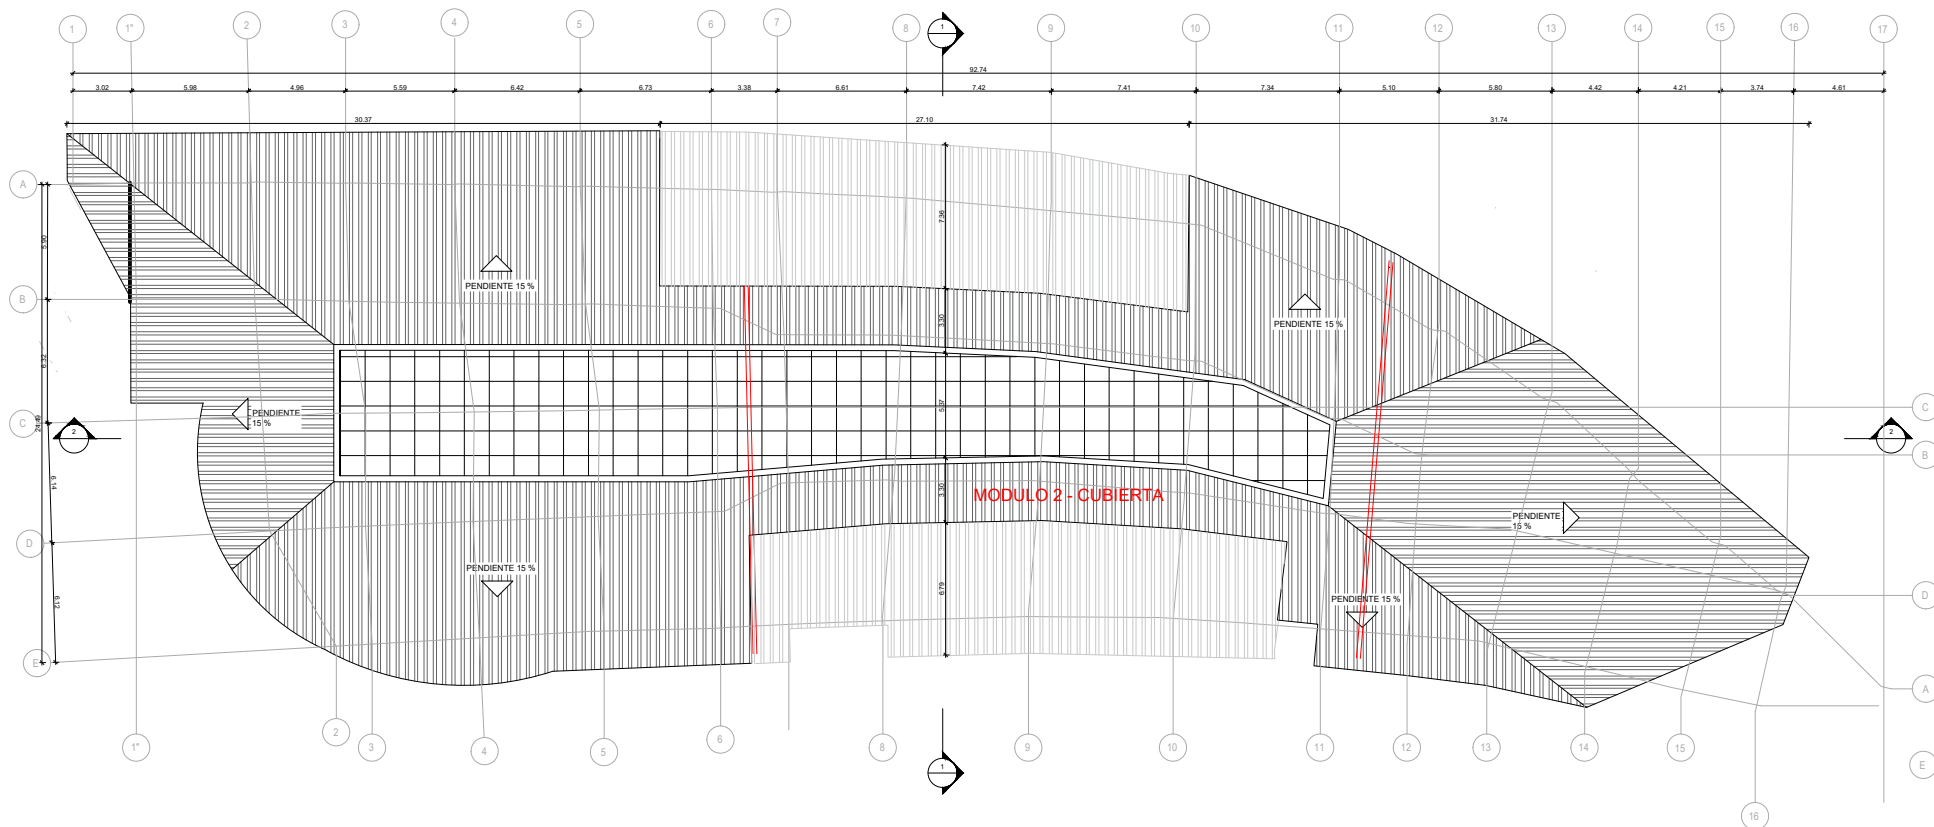


PLANTA DE CUBIERTAS
MODULO 2

NIVEL +17,10 M


FACHADA POSTERIOR

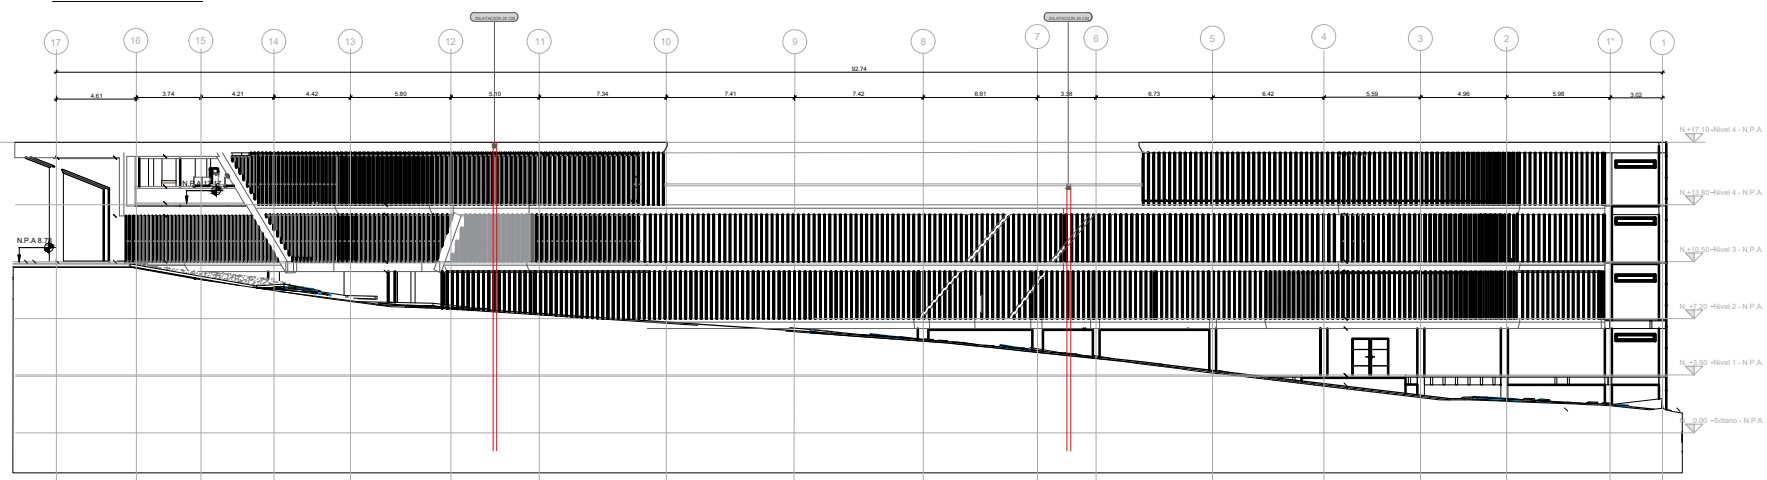

FACHADA PRINCIPAL

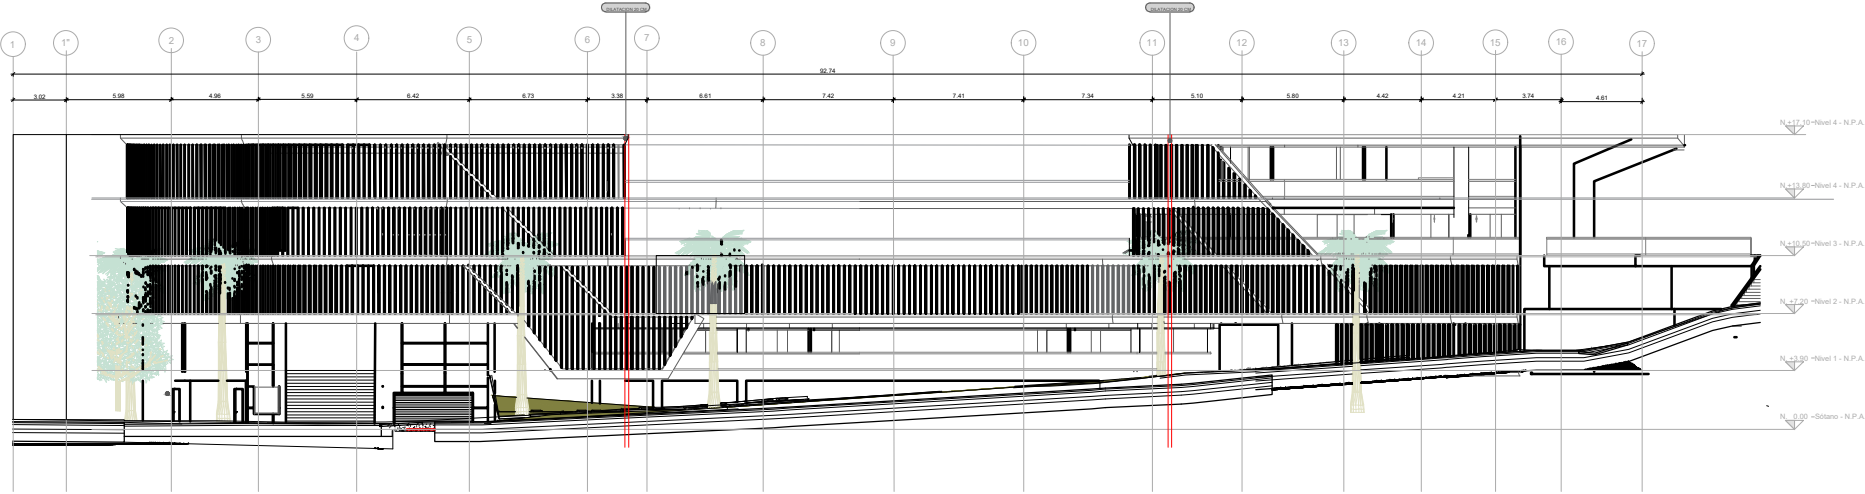

CORTE LONGITUDINAL - 2

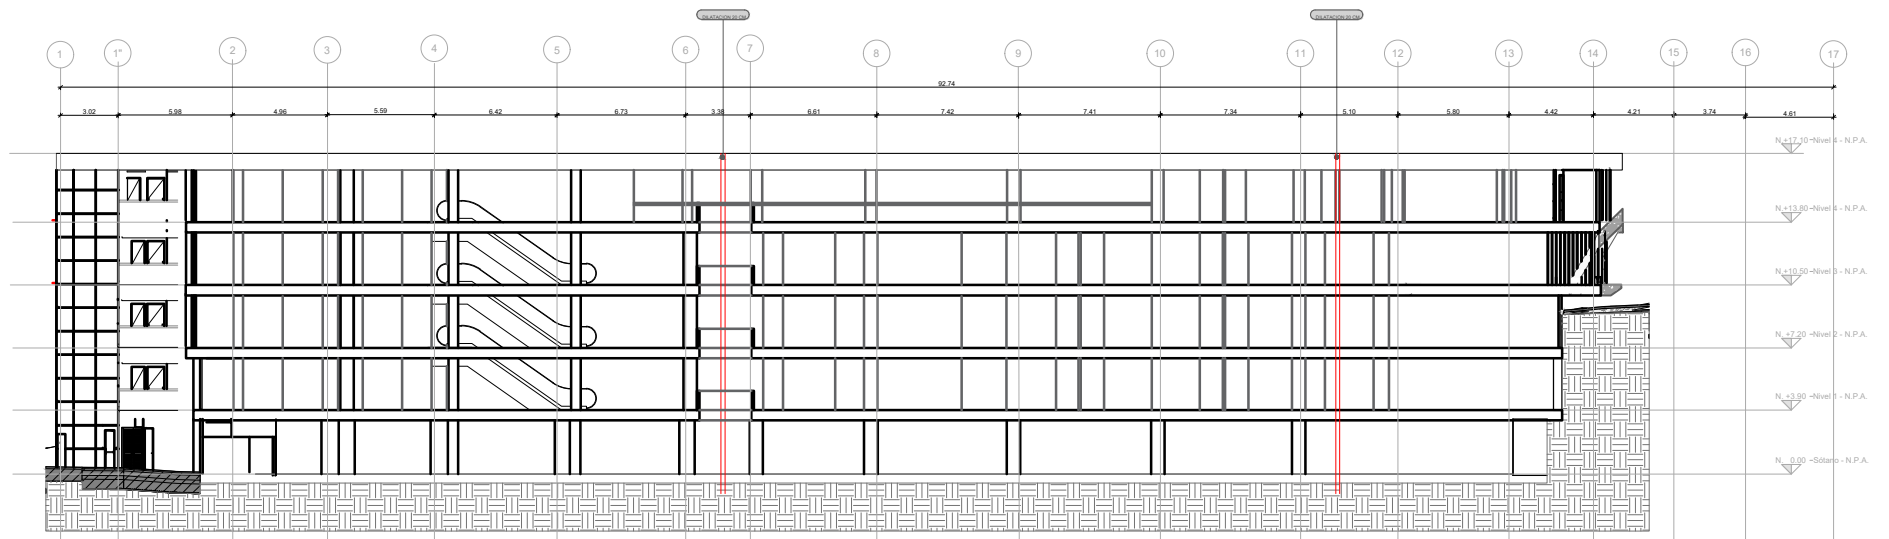

CORTE TRANSVERSAL -1
MODULO 2

